




Rua José da Rosa Martins
Lado Par

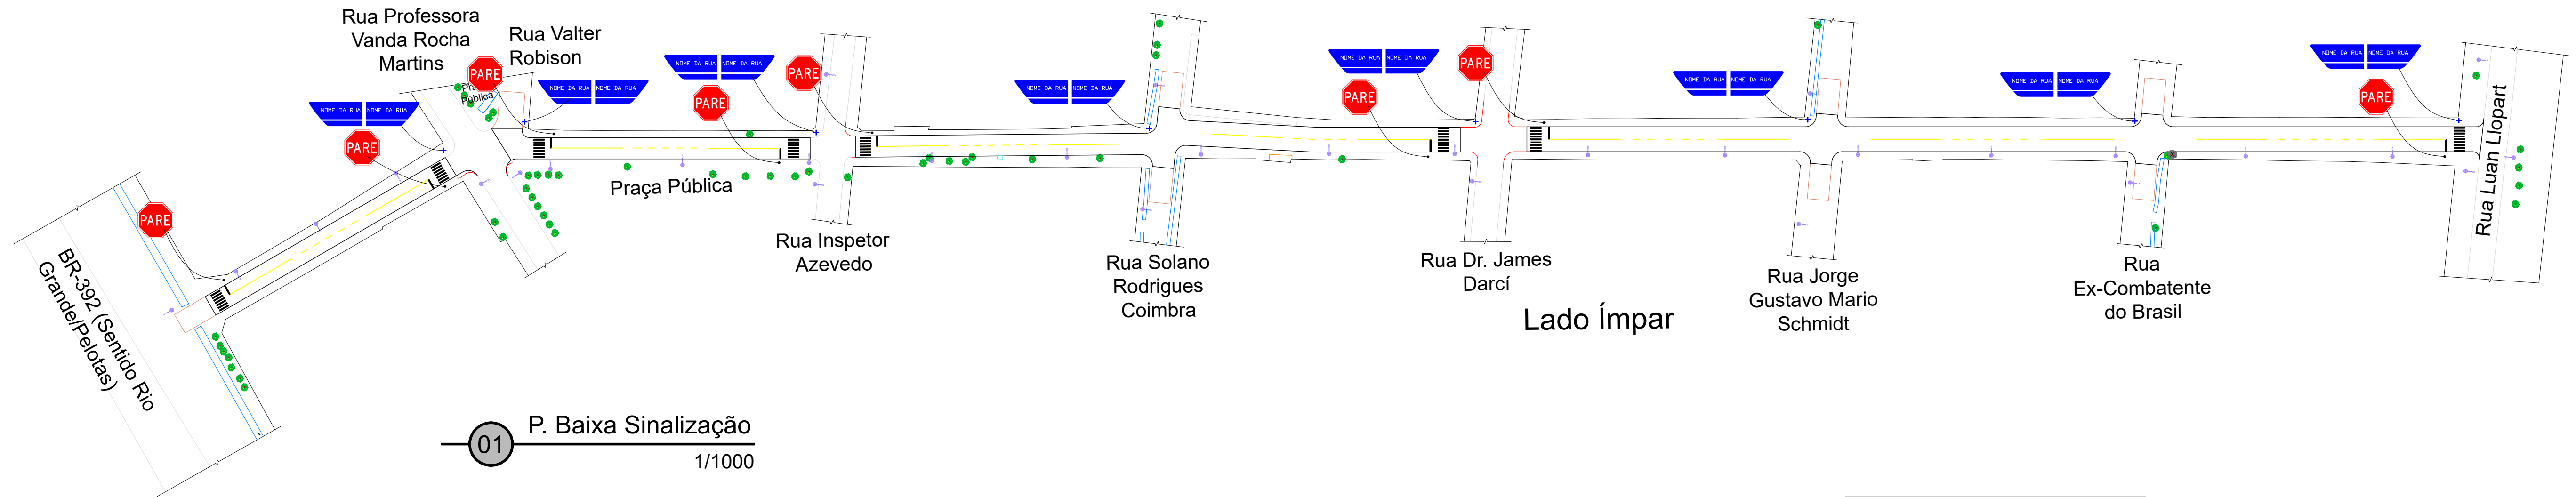

01 P. Baixa Sinalização
1/1000

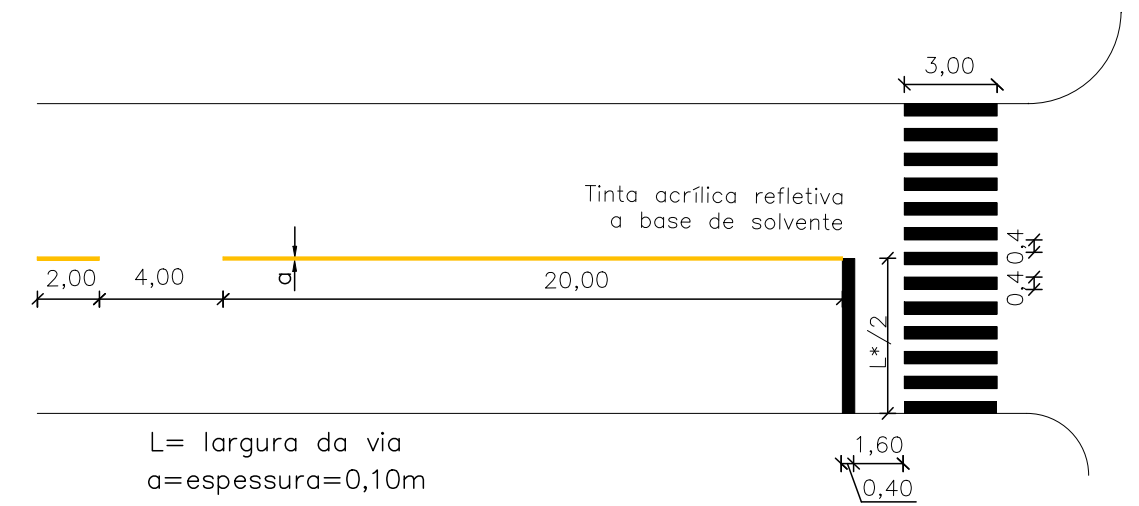

L= largura da via
a=espessura=0,10m

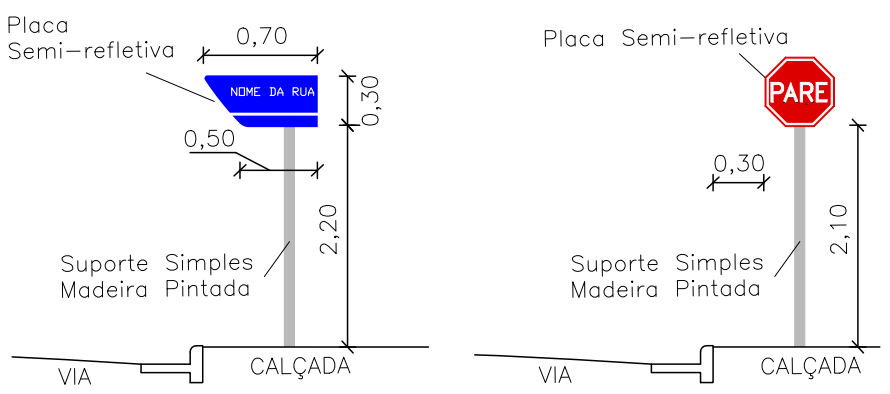

02 Detalhes
sem escala

LEGENDA SINALIZAÇÃO			
	FAIXA DE SEGURANÇA (0,40mX3,00m)		
	FAIXA EIXO DA VIA (e=0,10m)		
	PLACA DE PARE A EXECUTAR		
	PLACA DE LOGRADOURO A EXECUTAR		
DADOS TÉCNICOS			
SINAL	NOME	CÓDIGO	DIMENSÃO
	PARADA OBRIGATÓRIA	R - 1	L=25cm
	LOGRADOURO	-	h=30cm L=70cm / 50cm

PREFEITURA MUNICIPAL DO RIO GRANDE
GABINETE DE PROGRAMAS E PROJETOS ESPECIAIS



BAIRRO SANTA ROSA
PROJETO DE INFRAESTRUTURA
RUA JOSÉ DA ROSA MARTINS

PROJETO DE PAVIMENTAÇÃO E DRENAGEM
PLANTA BAIXA SINALIZAÇÃO
DETALHES SINALIZAÇÃO

GILBERTO ARABIDIAN JUNIOR
CHEFE DE GABINETE DE PROGRAMAS E PROJETOS ESPECIAIS

ENG. MICHELE SCHNEIDER
CREA RS202803

GPPE
06.2024

04/05

INDICADA