

TABELA RESUMIDA DO PERFIL LONGITUDINAL - José da Rosa Martins									
RNs implantados conforme indicado em planta e memorial descritivo.									
ESTACA	DIST. ACUM. (m)	DISTÂNC IA (m)	Ø (mm)	i (%)	Cota LT (mm)	Cota Exo. Existent e (mm)	Eixo Projetado (mm)	Meio Fio (mm)	Inclinações EP
0	0,00	0,00	-	-	-	10065	10082	10082	-0,30%
1	5,69	5,69	400	0,1%	9800	10003	10065	10065	
2	11,97	6,28	400	0,1%	9814	9943	10045	10045	
3	16,26	4,30	400	0,1%	9818	9889	10058	10058	
4	31,70	15,44	400	0,1%	9834	9894	10104	10104	0,30%
5	49,75	18,05	400	0,1%	9852	9875	10158	10158	
6	61,64	11,89	400	0,1%	9864	9882	10194	10194	
7	86,21	24,57	400	0,1%	9888	10108	10268	10268	
8	88,68	2,48	400	0,1%	9889	10285	10285	10285	
9	93,33	4,65	-	-	-	10355	-	-	
10	96,89	3,50	-	-	-	10458	-	-	
11	100,83	4,00	-	-	-	10527	-	-	
12	103,96	3,13	-	-	-	10282	10282	10282	-0,30%
13	110,11	6,16	-	-	-	10145	10264	10264	
14	112,13	2,02	400	0,1%	9977	10143	10257	10257	0,30%
15	127,17	15,03	400	0,1%	9992	10130	10302	10302	
16	147,90	20,73	400	0,1%	10003	10134	10365	10365	
17	174,17	26,27	400	0,1%	10029	10208	10444	10444	-0,46%
18	188,78	12,61	400	0,1%	10292	10288	10386	10386	0,30%
19	190,60	3,82	-	-	-	10397	10397	10397	
20	193,49	2,89	-	-	-	10494	-	-	
21	203,16	9,66	400	0,1%	9986	10456	10456	10456	
22	206,23	3,08	400	0,1%	9989	10485	10447	10447	-0,30%
23	222,87	16,63	400	0,1%	10006	10276	10397	10397	
24	234,28	11,41	400	0,1%	10017	10357	10363	10363	
25	248,47	14,20	400	0,1%	10034	10510	10314	10314	
26	288,67	20,19	2x400	0,1%	10054	10592	10516	10516	1,00%
27	283,55	14,88	2x400	0,1%	10069	10634	10664	10664	
28	290,38	6,83	2x400	0,1%	10076	10684	10732	10707	
29	297,08	6,70	2x400	0,1%	10082	10739	10799	10774	
30	318,29	21,21	-	-	-	10936	11011	10986	
31	332,54	14,25	-	-	-	11009	11153	11128	
32	338,79	6,25	-	-	-	11041	11134	11109	-0,30%
33	344,99	6,20	-	-	-	11052	11116	11091	
34	370,36	25,36	-	-	-	11099	11040	11015	
35	375,38	5,02	2x400	0,1%	10744	11123	11029	11004	2,18%
36	380,56	5,19	-	-	-	11142	11142	11117	
37	389,22	8,66	2x400	0,1%	10838	11120	11118	11093	
38	392,22	3,00	2x400	0,1%	10841	11109	11128	11103	
39	402,50	10,28	2x400	0,1%	10851	11118	11162	11137	
40	433,70	31,20	2x400	0,1%	10882	11287	11264	11239	0,33%
41	451,39	17,70	2x400	0,1%	10900	11283	11322	11297	
42	466,38	14,98	2x400	0,1%	10914	11089	11371	11346	
43	474,89	8,51	2x400	0,1%	10923	11170	11399	11374	-0,30%
44	482,81	7,92	2x400	0,1%	10930	11217	11375	11350	
45	497,90	15,10	2x400	0,1%	10945	11337	11420	11395	
46	515,58	17,68	2x400	0,1%	10963	11472	11474	11449	0,30%
47	526,43	10,86	2x400	0,1%	10973	11449	11506	11481	
48	535,00	8,56	400	0,1%	10982	11431	11532	11507	
49	553,40	18,41	400	0,1%	11000	11583	11587	11562	
50	560,85	7,45	400	0,1%	11007	11572	11610	11585	
51	567,22	6,37	400	0,1%	11013	11563	11629	11604	-0,30%
52	574,19	6,97	400	0,1%	11027	11573	11608	11583	
53	597,56	23,37	400	0,1%	11050	11616	11538	11513	
54	624,99	27,43	400	0,1%	11077	11592	11455	11430	0,30%
55	629,92	4,92	-	-	-	11588	11470	11445	
56	652,74	22,82	-	-	-	11528	11538	11513	
57	663,85	11,11	-	-	-	11577	11577	11552	

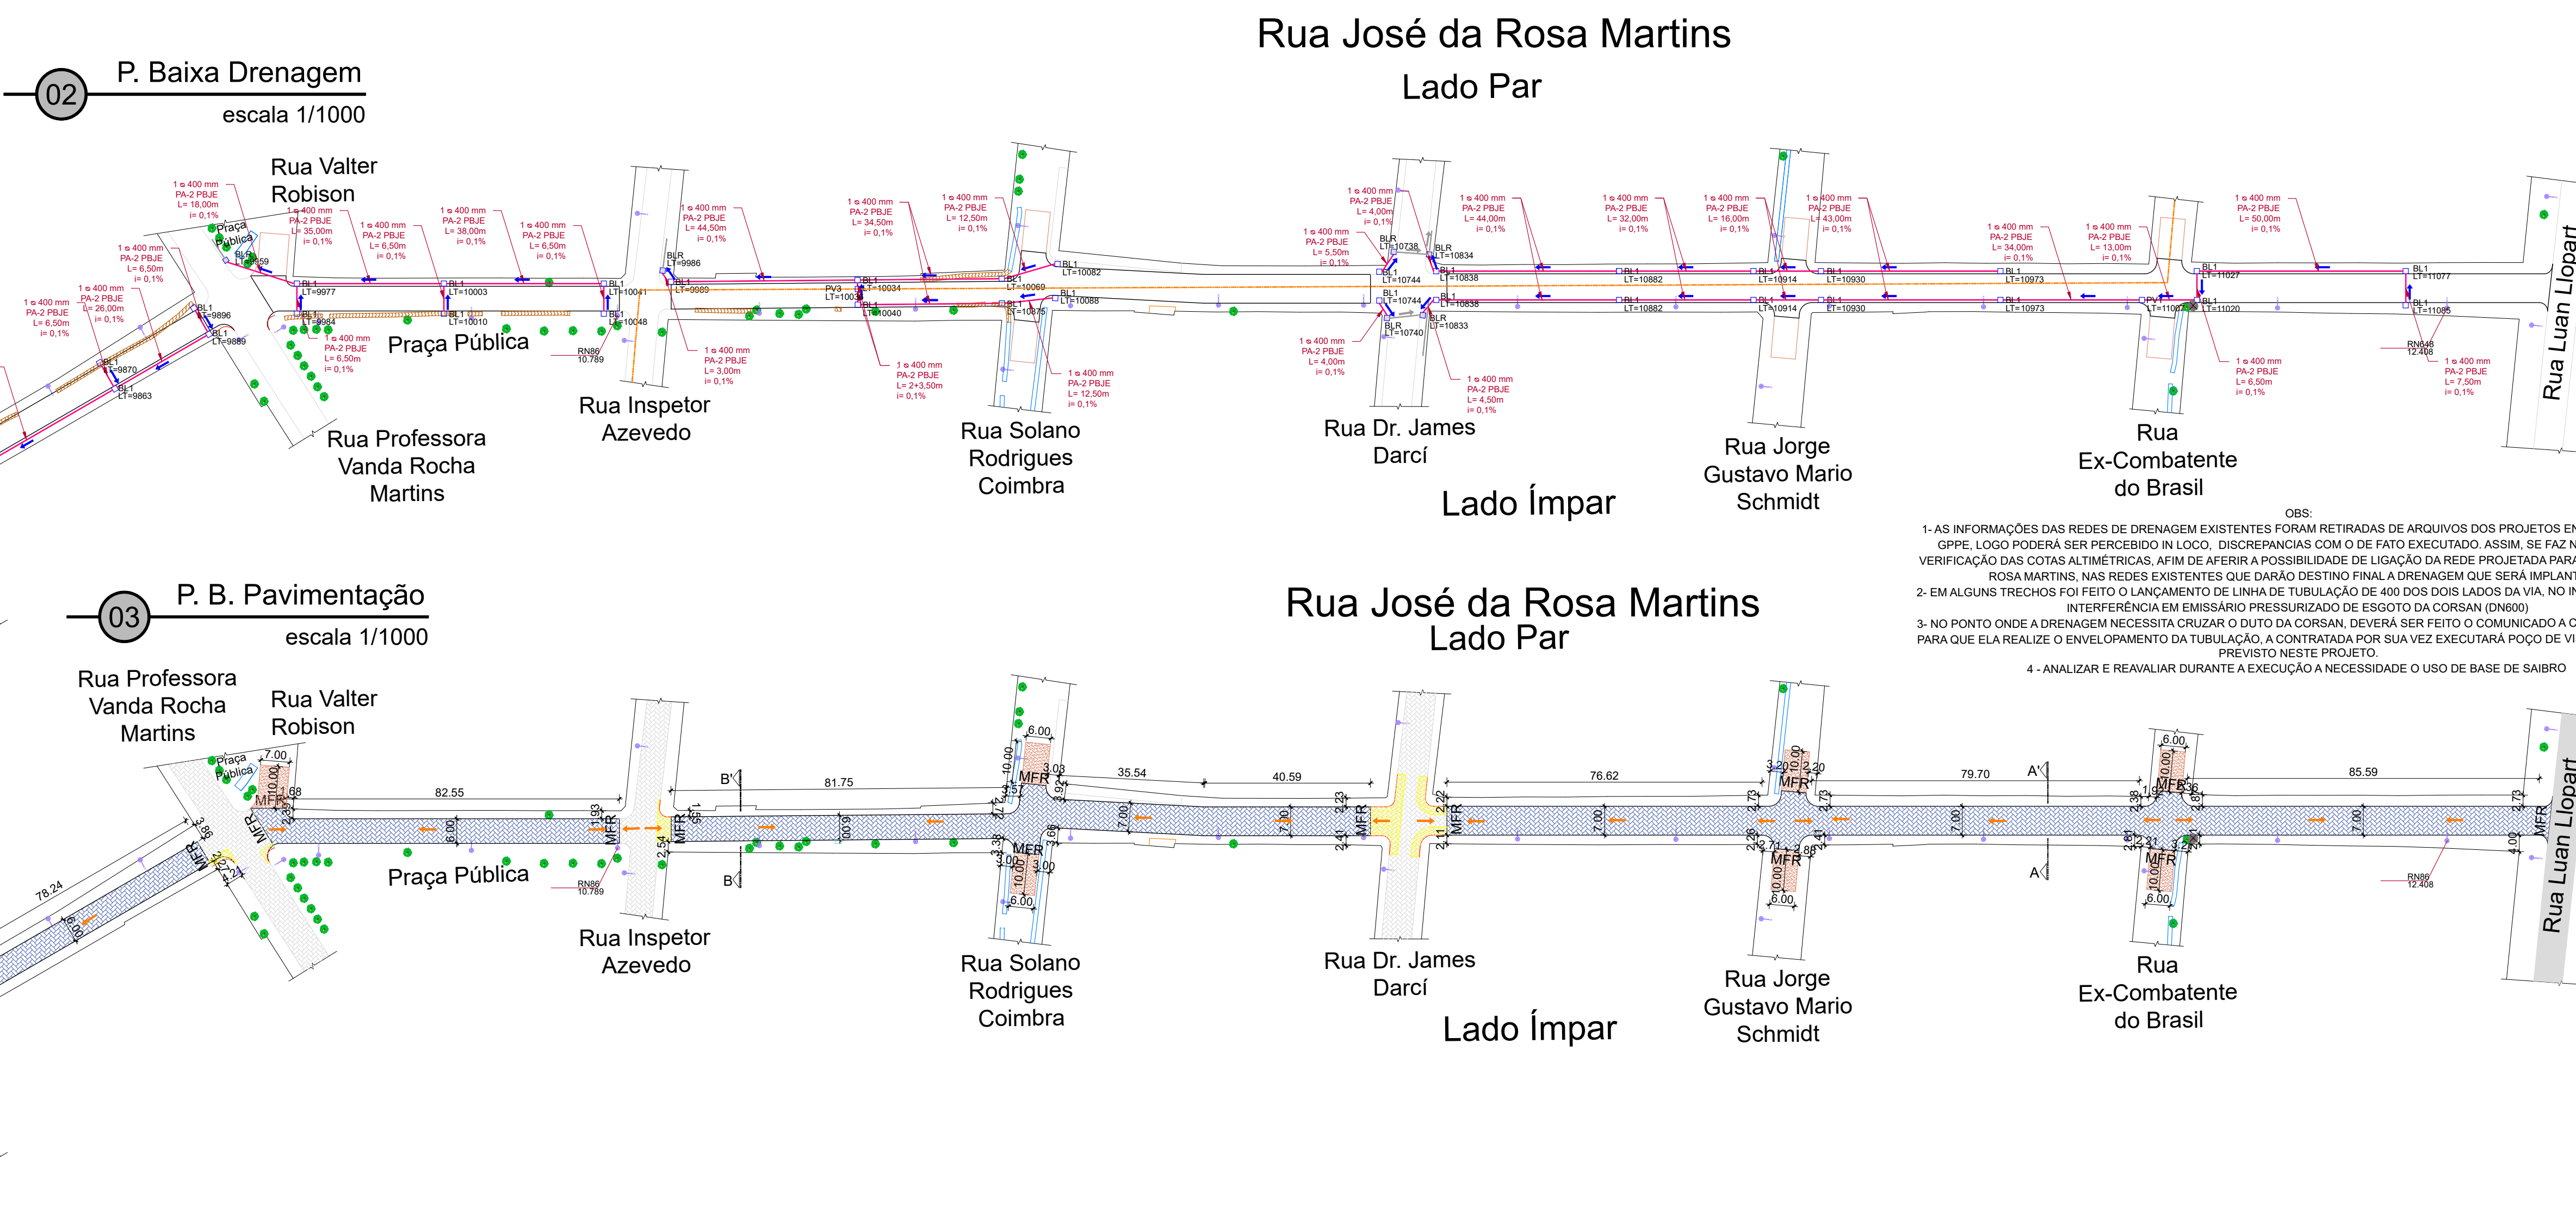


TABELA RESUMIDA DO PERFIL LONGITUDINAL - José da Rosa Martins									
RNs implantados conforme indicado em planta e memorial descritivo.									
ESTACA	DIST. ACUM. (m)	DISTÂNC IA (m)	Ø (mm)	i (%)	Cota LT (mm)	Cota Exo. Existent e (mm)	Eixo Projetado (mm)	Meio Fio (mm)	Inclinações EP
0	0,00	0,00	-	-	-	10065	10082	10082	-0,30%
1	5,69	5,69	400	0,1%	9800	10003	10065	10065	
2	11,97	6,28	400	0,1%	9814	9943	10045	10045	
3	16,26	4,30	400	0,1%	9818	9889	10058	10058	
4	31,70	15,44	400	0,1%	9834	9894	10104	10104	0,30%
5	49,75	18,05	400	0,1%	9852	9875	10158	10158	
6	61,64	11,89	400	0,1%	9864	9882	10194	10194	
7	86,21	24,57	400	0,1%	9888	10108	10268	10268	
8	88,68	2,48	400	0,1%	9889	10285	10285	10285	
9	93,33	4,65	-	-	-	10355	-	-	
10	96,89	3,50	-	-	-	10458	-	-	
11	100,83	4,00	-	-	-	10527	-	-	
12	103,96	3,13	-	-	-	10282	10282	10282	-0,30%
13	110,11	6,16	-	-	-	10145	10264	10264	
14	112,13	2,02	400	0,1%	9977	10143	10257	10257	0,30%
15	127,17	15,03	400	0,1%	9992	10130	10302	10302	
16	147,90	20,73	400	0,1%	10003	10134	10365	10365	
17	174,17	26,27	400	0,1%	10029	10208	10444	10444	-0,46%
18	188,78	12,61	400	0,1%	10292	10288	10386	10386	0,30%
19	190,60	3,82	-	-	-	10397	10397	10397	
20	193,49	2,89	-	-	-	10494	-	-	
21	203,16	9,66	400	0,1%	9986	10456	10456	10456	
22	206,23	3,08	400	0,1%	9989	10485	10447	10447	-0,30%
23	222,87	16,63	400	0,1%	10006	10276	10397	10397	
24	234,28	11,41	400	0,1%	10017	10357	10363	10363	
25	248,47	14,20	400	0,1%	10034	10510	10314	10314	
26	288,67	20,19	2x400	0,1%	10054	10592	10516	10516	1,00%
27	283,55	14,88	2x400	0,1%	10069	10634	10664	10664	
28	290,38	6,83	2x400	0,1%	10076	10684	10732	10707	
29	297,08	6,70	2x400	0,1%	10082	10739	10799	10774	
30	318,29	21,21	-	-	-	10936	11011	10986	
31	332,54	14,25	-	-	-	11009	11153	11128	
32	338,79	6,25	-	-	-	11041	11134	11109	-0,30%
33	344,99	6,20	-	-	-	11052	11116	11091	
34	370,36	25,36	-	-	-	11099	11040	11015	
35	375,38	5,02	2x400	0,1%	10744	11123	11029	11004	2,18%
36	380,56	5,19	-	-	-	11142	11142	11117	
37	389,22	8,66	2x400	0,1%	10838	11120	11118	11093	
38	392,22	3,00	2x400	0,1%	10841	11109	11128	11103	
39	402,50	10,28	2x400	0,1%	10851	11118	11162	11137	
40	433,70	31,20	2x400	0,1%	10882	11287	11264	11239	0,33%
41	451,39	17,70	2x400	0,1%	10900	11283	11322	11297	
42	466,38	14,98	2x400	0,1%	10914	11089	11371	11346	
43	474,89	8,51	2x400	0,1%	10923	11170	11399	11374	-0,30%
44	482,81	7,92	2x400	0,1%	10930	11217	11375	11350	
45	497,90	15,10	2x400	0,1%	10945	11337	11420	11395	
46	515,58	17,68	2x400	0,1%	10963	11472	11474	11449	0,30%
47	526,43	10,86	2x400	0,1%	10973	11449	11506	11481	
48	535,00	8,56	400	0,1%	10982	11431	11532	11507	
49	553,40	18,41	400	0,1%	11000	11583	11587	11562	
50	560,85	7,45	400	0,1%	11007	11572	11610	11585	
51	567,22	6,37	400	0,1%	11013	11563	11629	11604	-0,30%
52	574,19	6,97	400	0,1%	11027	11573	11608	11583	
53	597,56	23,37	400	0,1%	11050	11616	11538	11513	
54	624,99	27,43	400	0,1%	11077	11592	11455	11430	0,30%
55	629,92	4,92	-	-	-	11588	11470	11445	
56	652,74	22,82	-	-	-	11528	11538	11513	
57	663,85	11,11	-	-	-	11577	11577	11552	

PREFEITURA MUNICIPAL DO RIO GRANDE
GABINETE DE PROGRAMAS E PROJETOS ESPECIAIS

BAIRRO SANTA ROSA
PROJETO DE INFRAESTRUTURA
RUA JOSÉ DA ROSA MARTINS

PROJETO DE PAVIMENTAÇÃO E DRENAGEM
PERFIL LONGITUDINAL
PLANTA BAIXA DRENAGEM
PLANTA BAIXA PAVIMENTAÇÃO
CORTA AA'
CORTA BB'

GPPE
06.2024

03/05

INDICADA

ILBERTO ARABIDIAN JUNIOR
CHEFE DE GABINETE DE PROGRAMAS E PROJETOS ESPECIAIS

ENG. MICHELLE SCHNEIDER
CREA RS00893

IPR_NF_RUA JOSÉ DA ROSA MARTINS_R01.dwg
CTB/INRA PADRÃO