




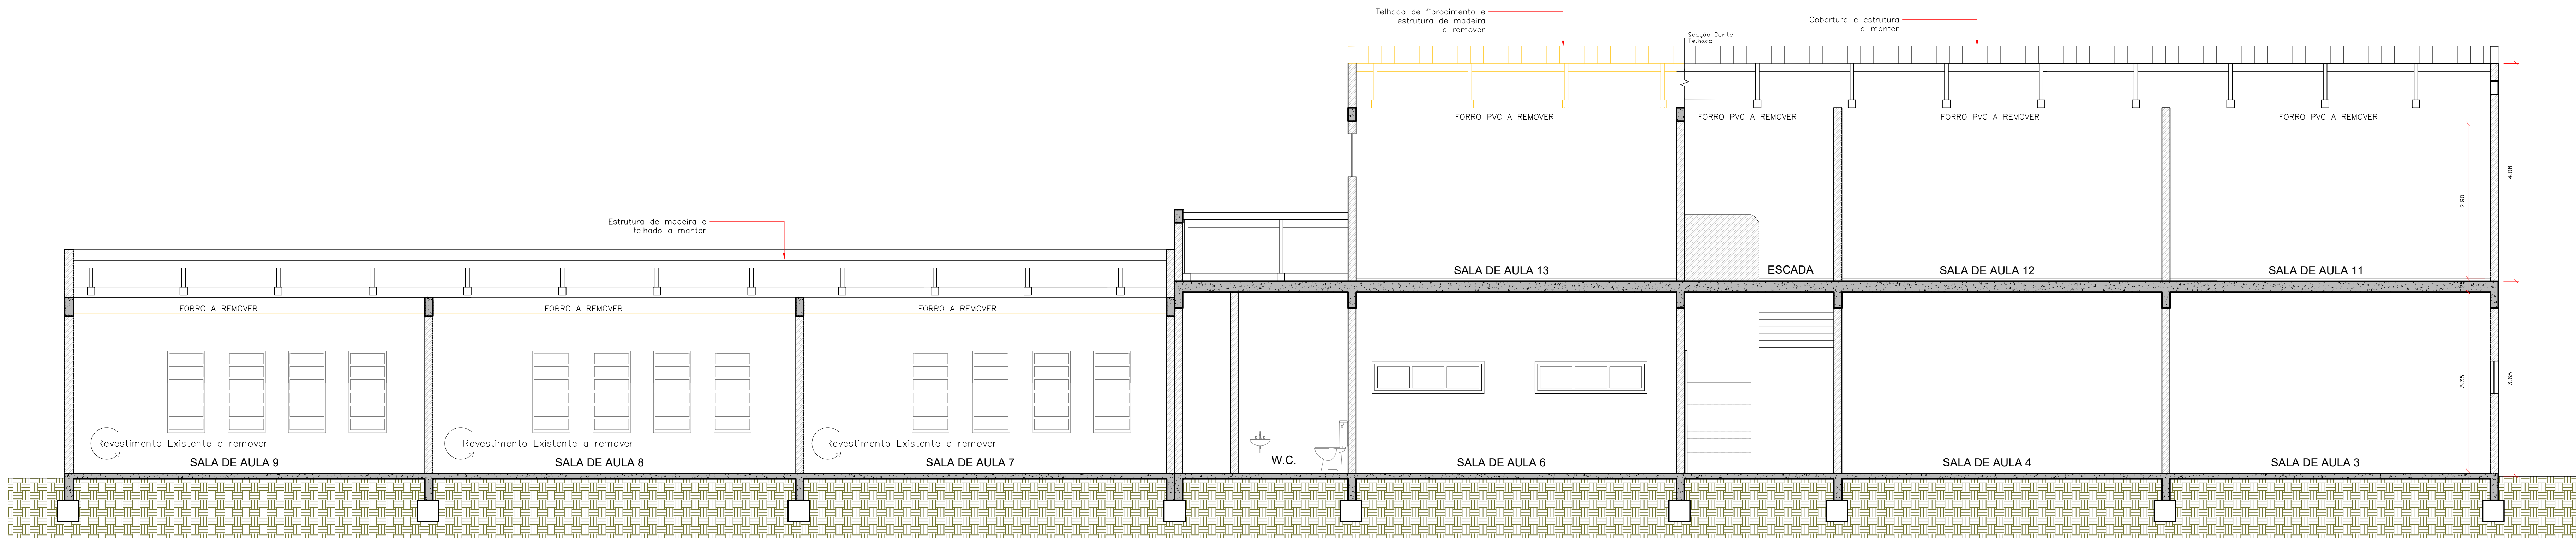


01 CORTE BB' - A REMOVER
ESCALA 1:50

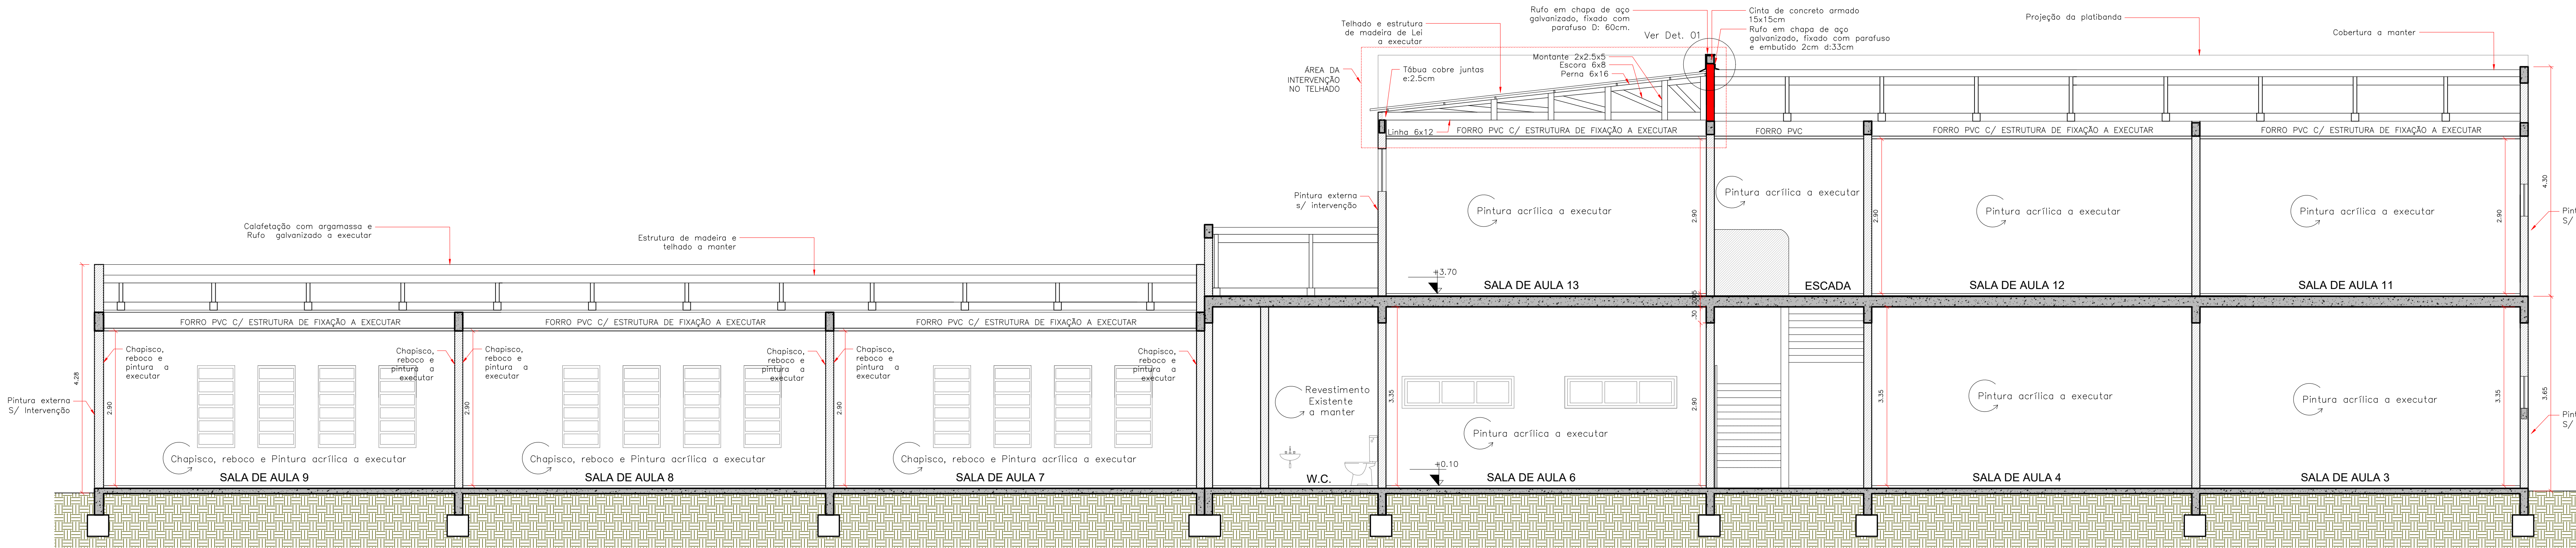


02 CORTE BB' - A CONSTRUIR
ESCALA 1:50

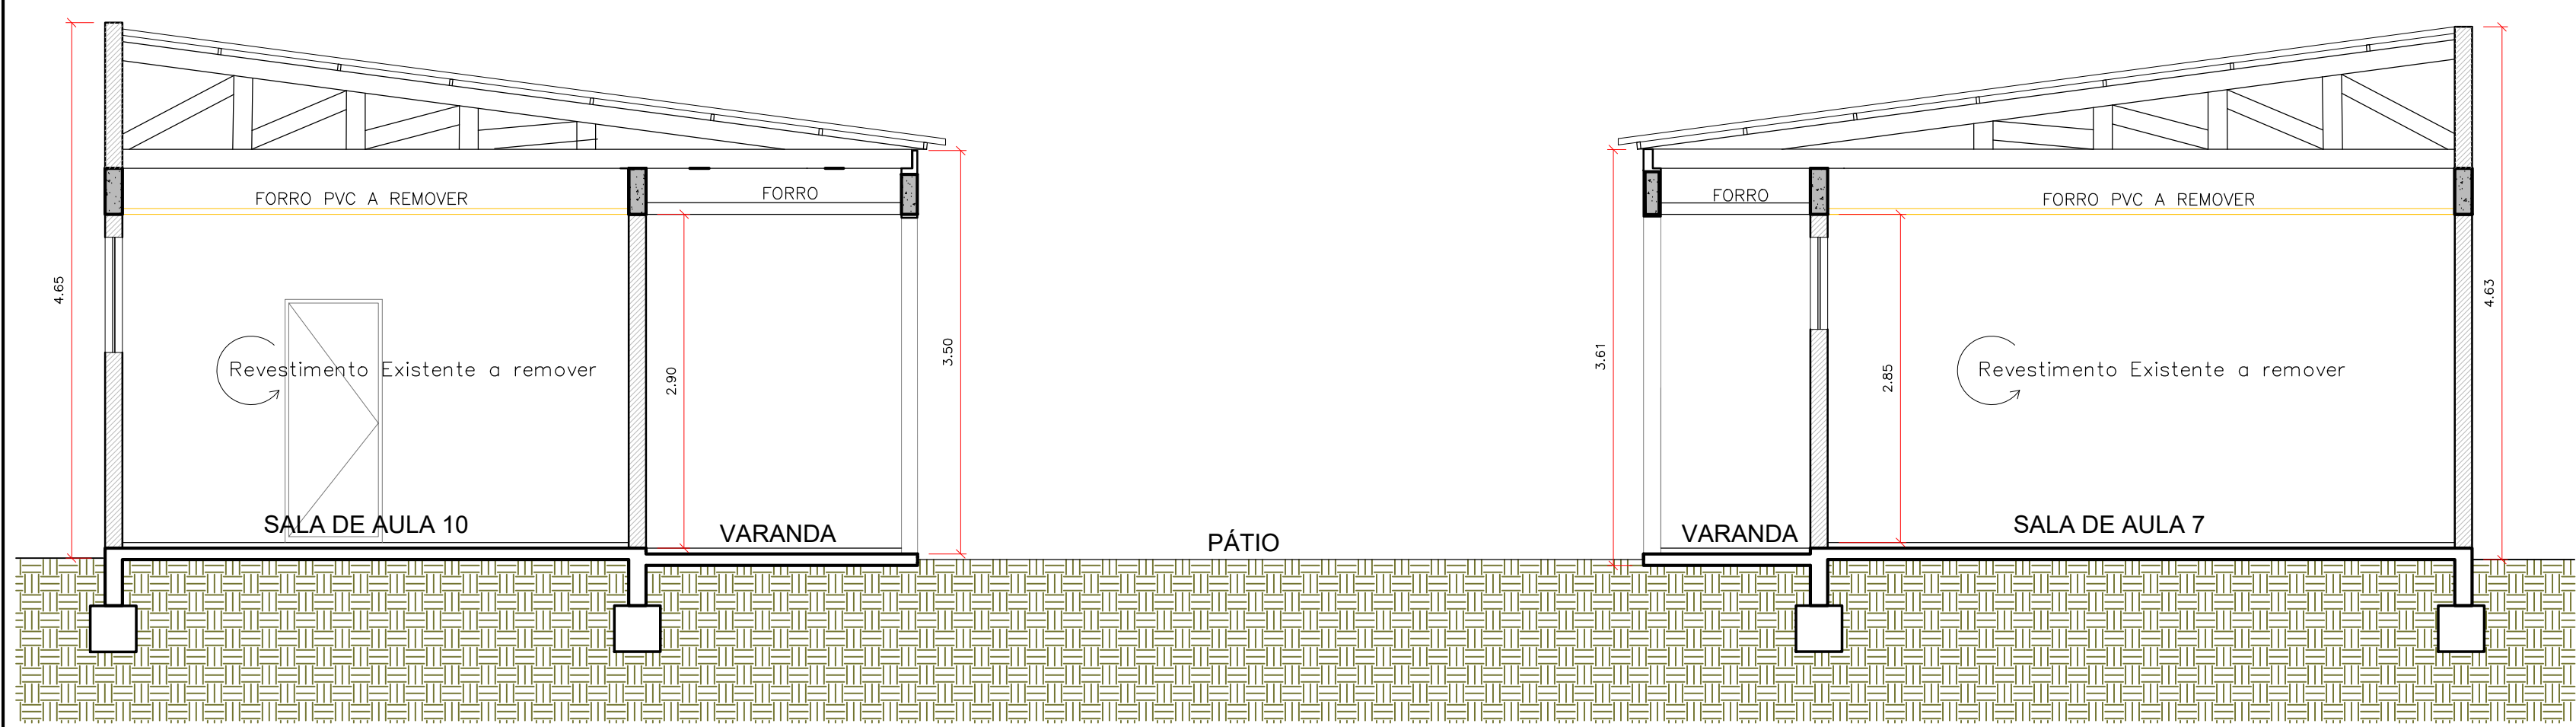


03 CORTE CC' - A REMOVER
ESCALA 1:50

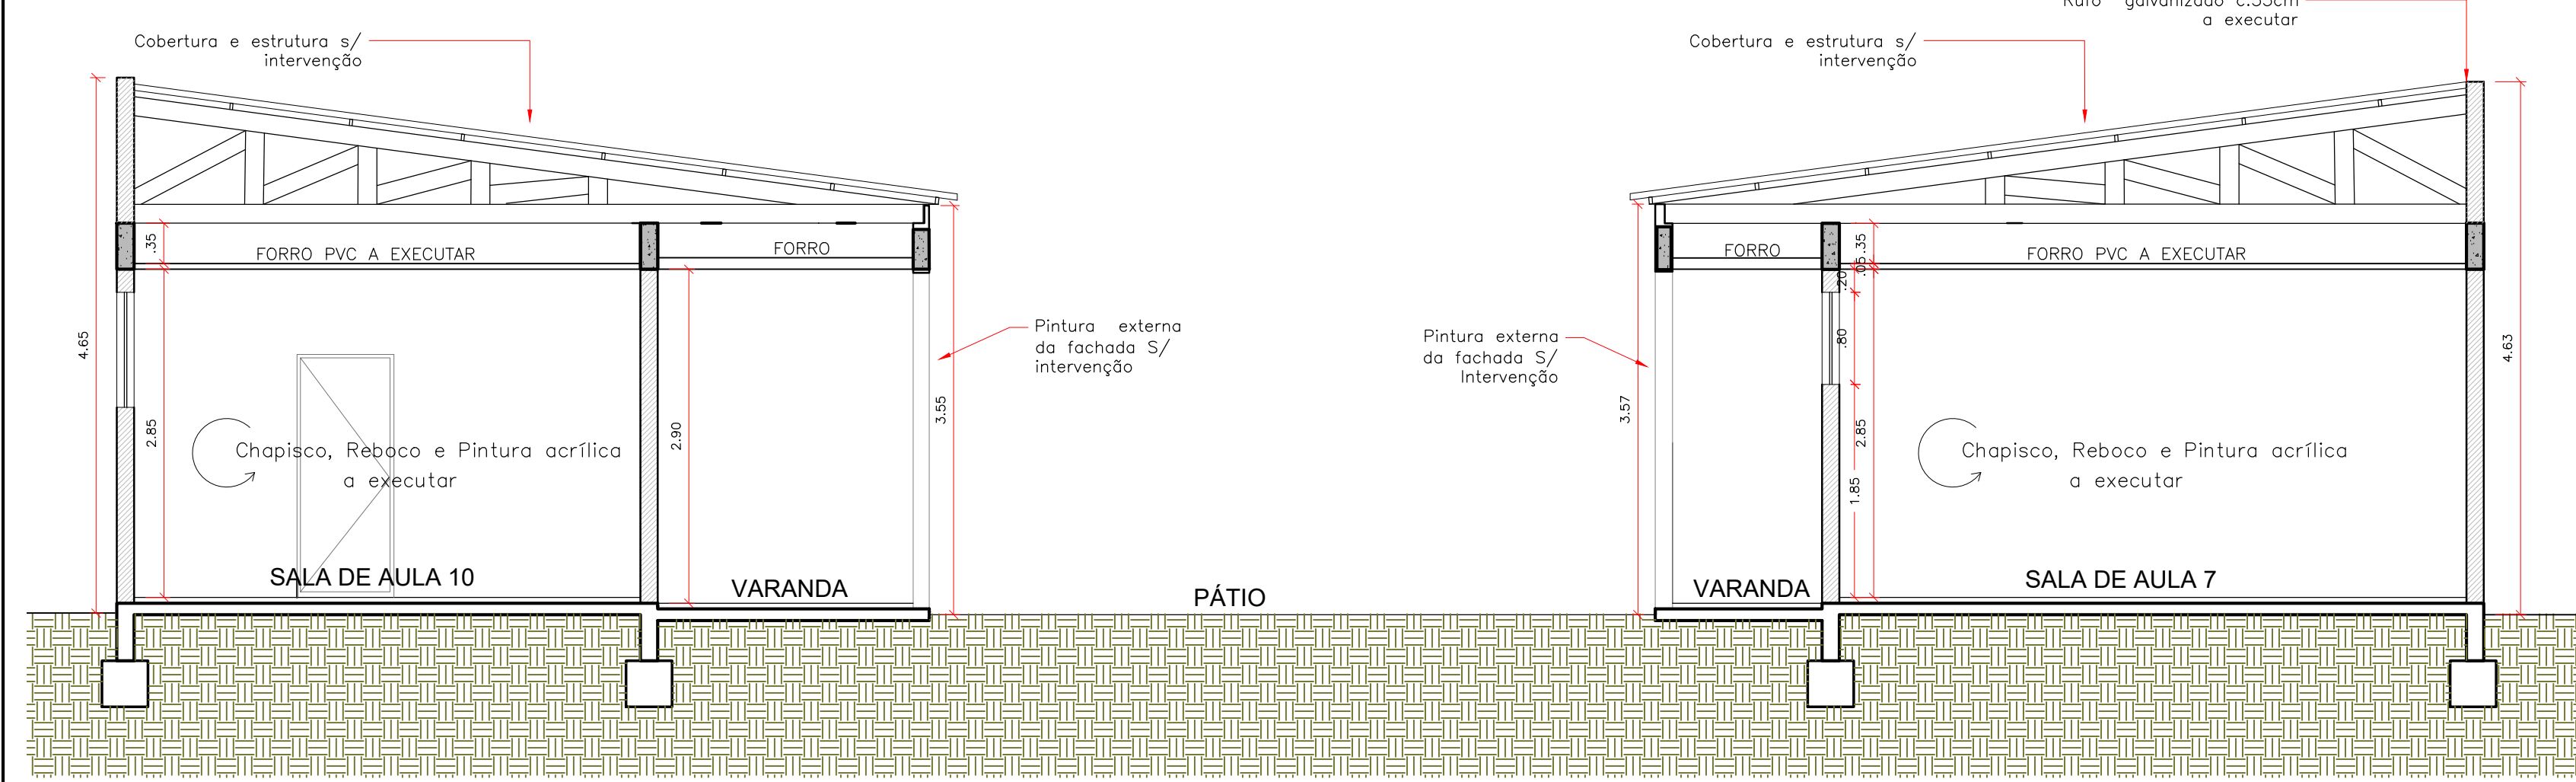

04 CORTE CC' - A CONSTRUIR
ESCALA 1:50

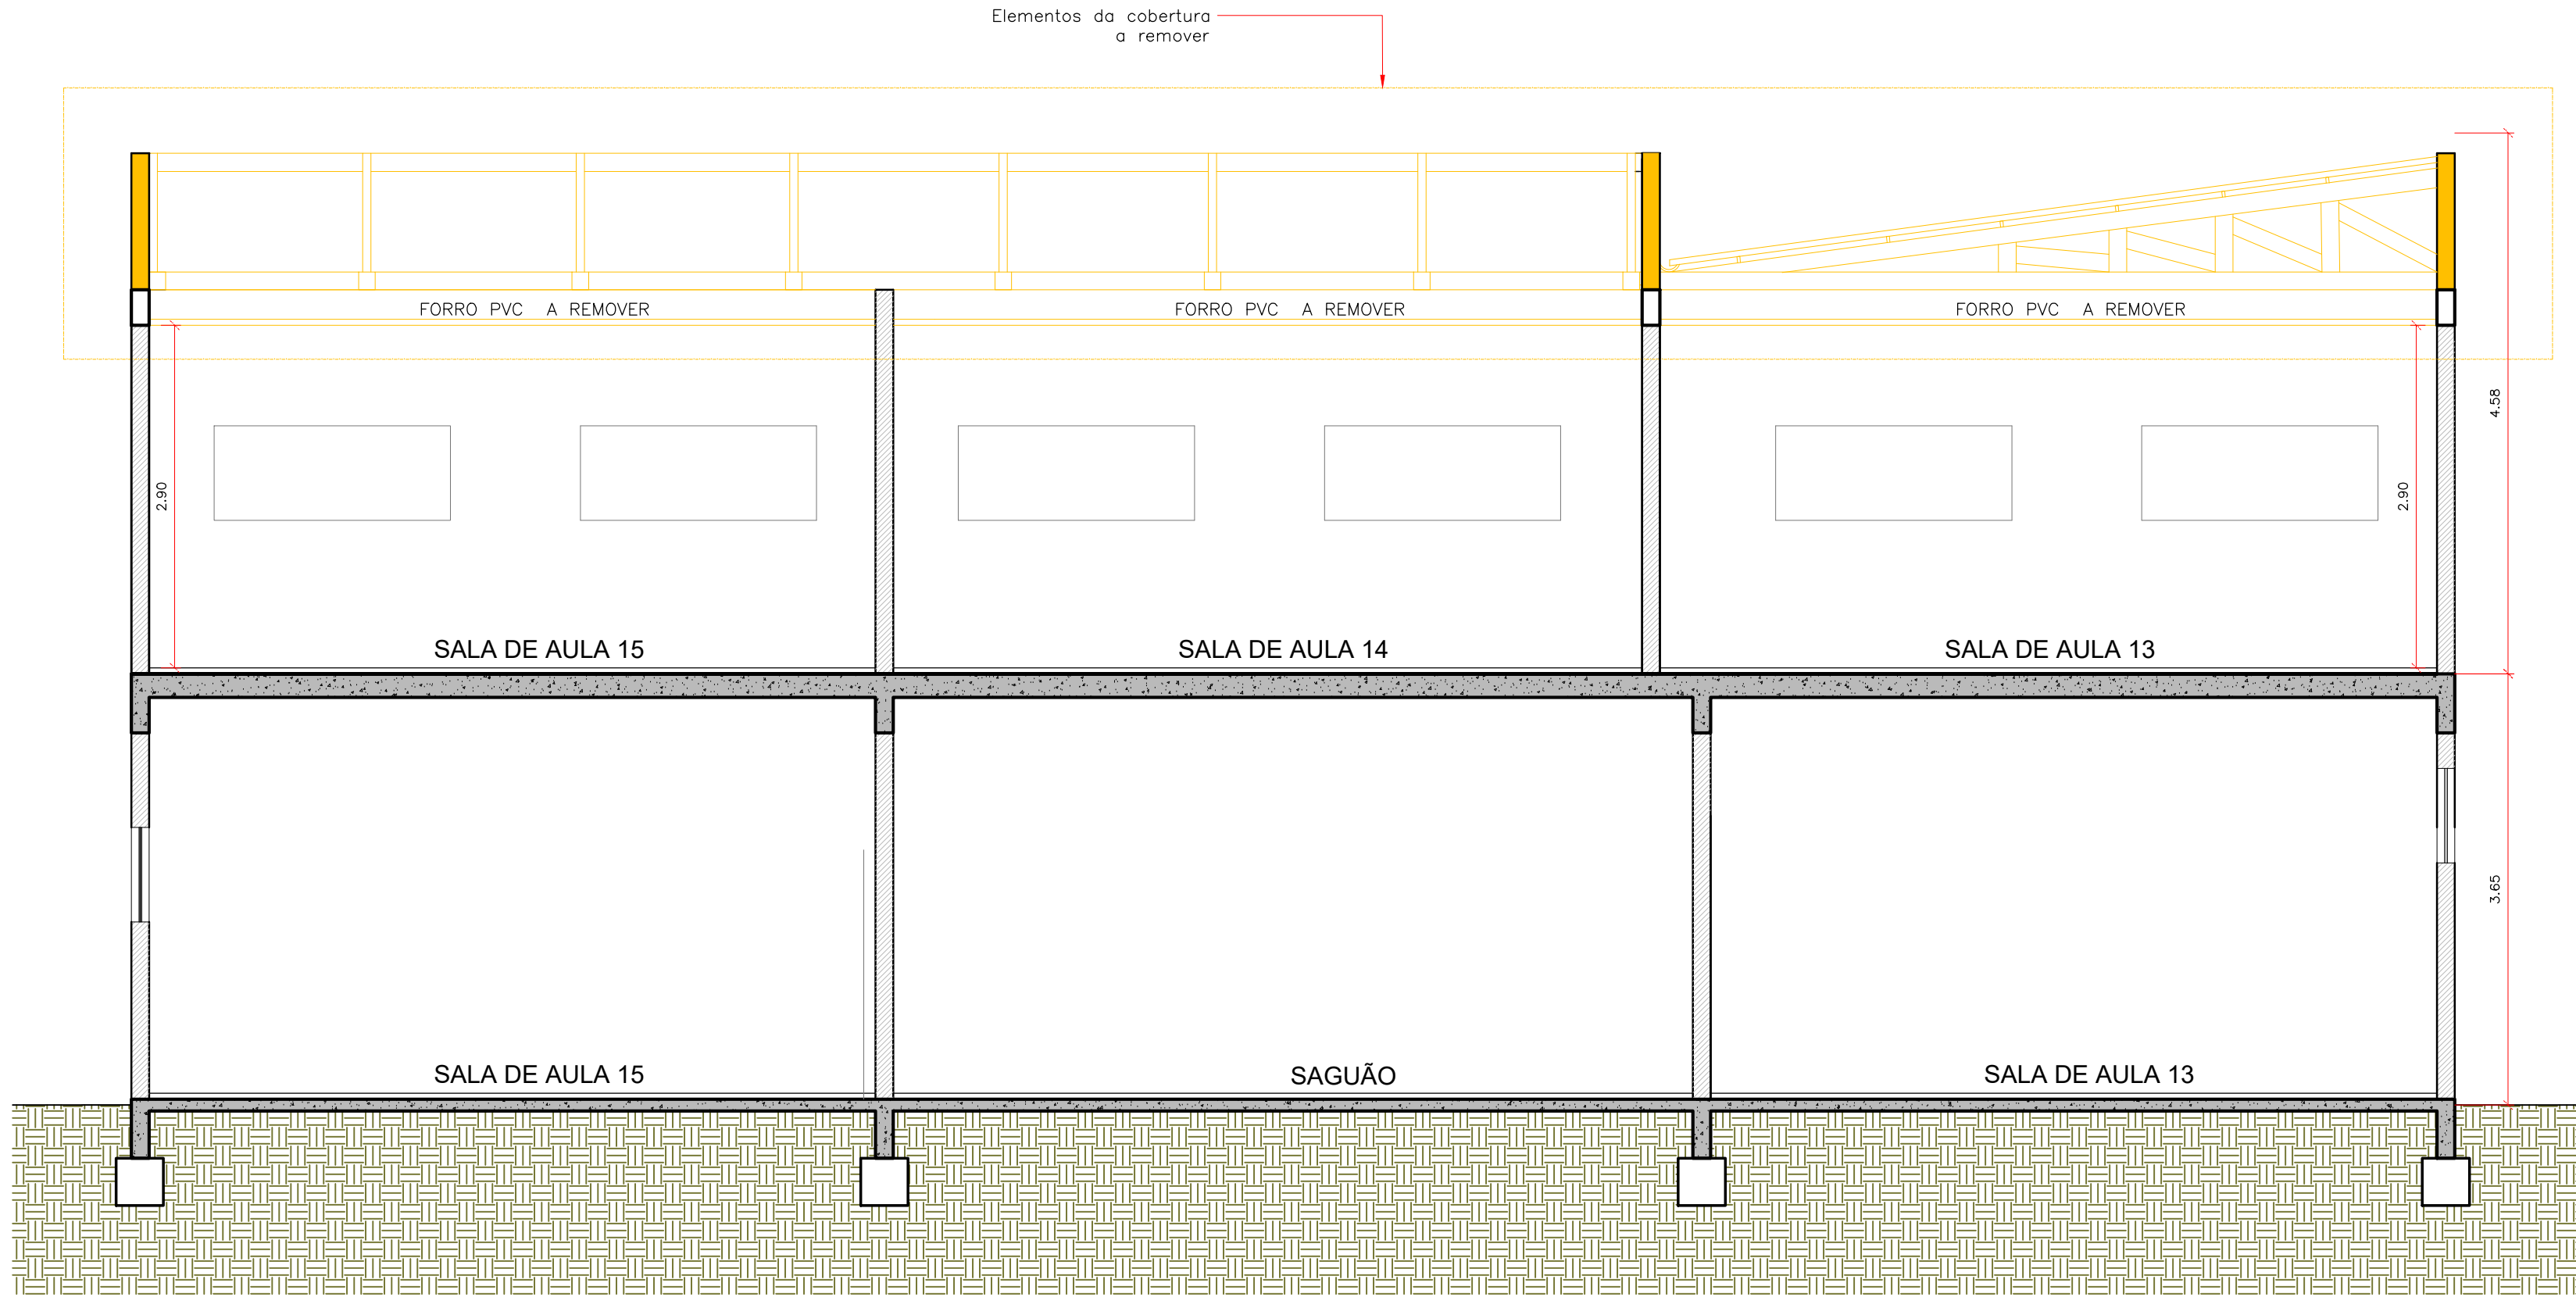

05 CORTE AA' - A REMOVER
ESCALA 1:50

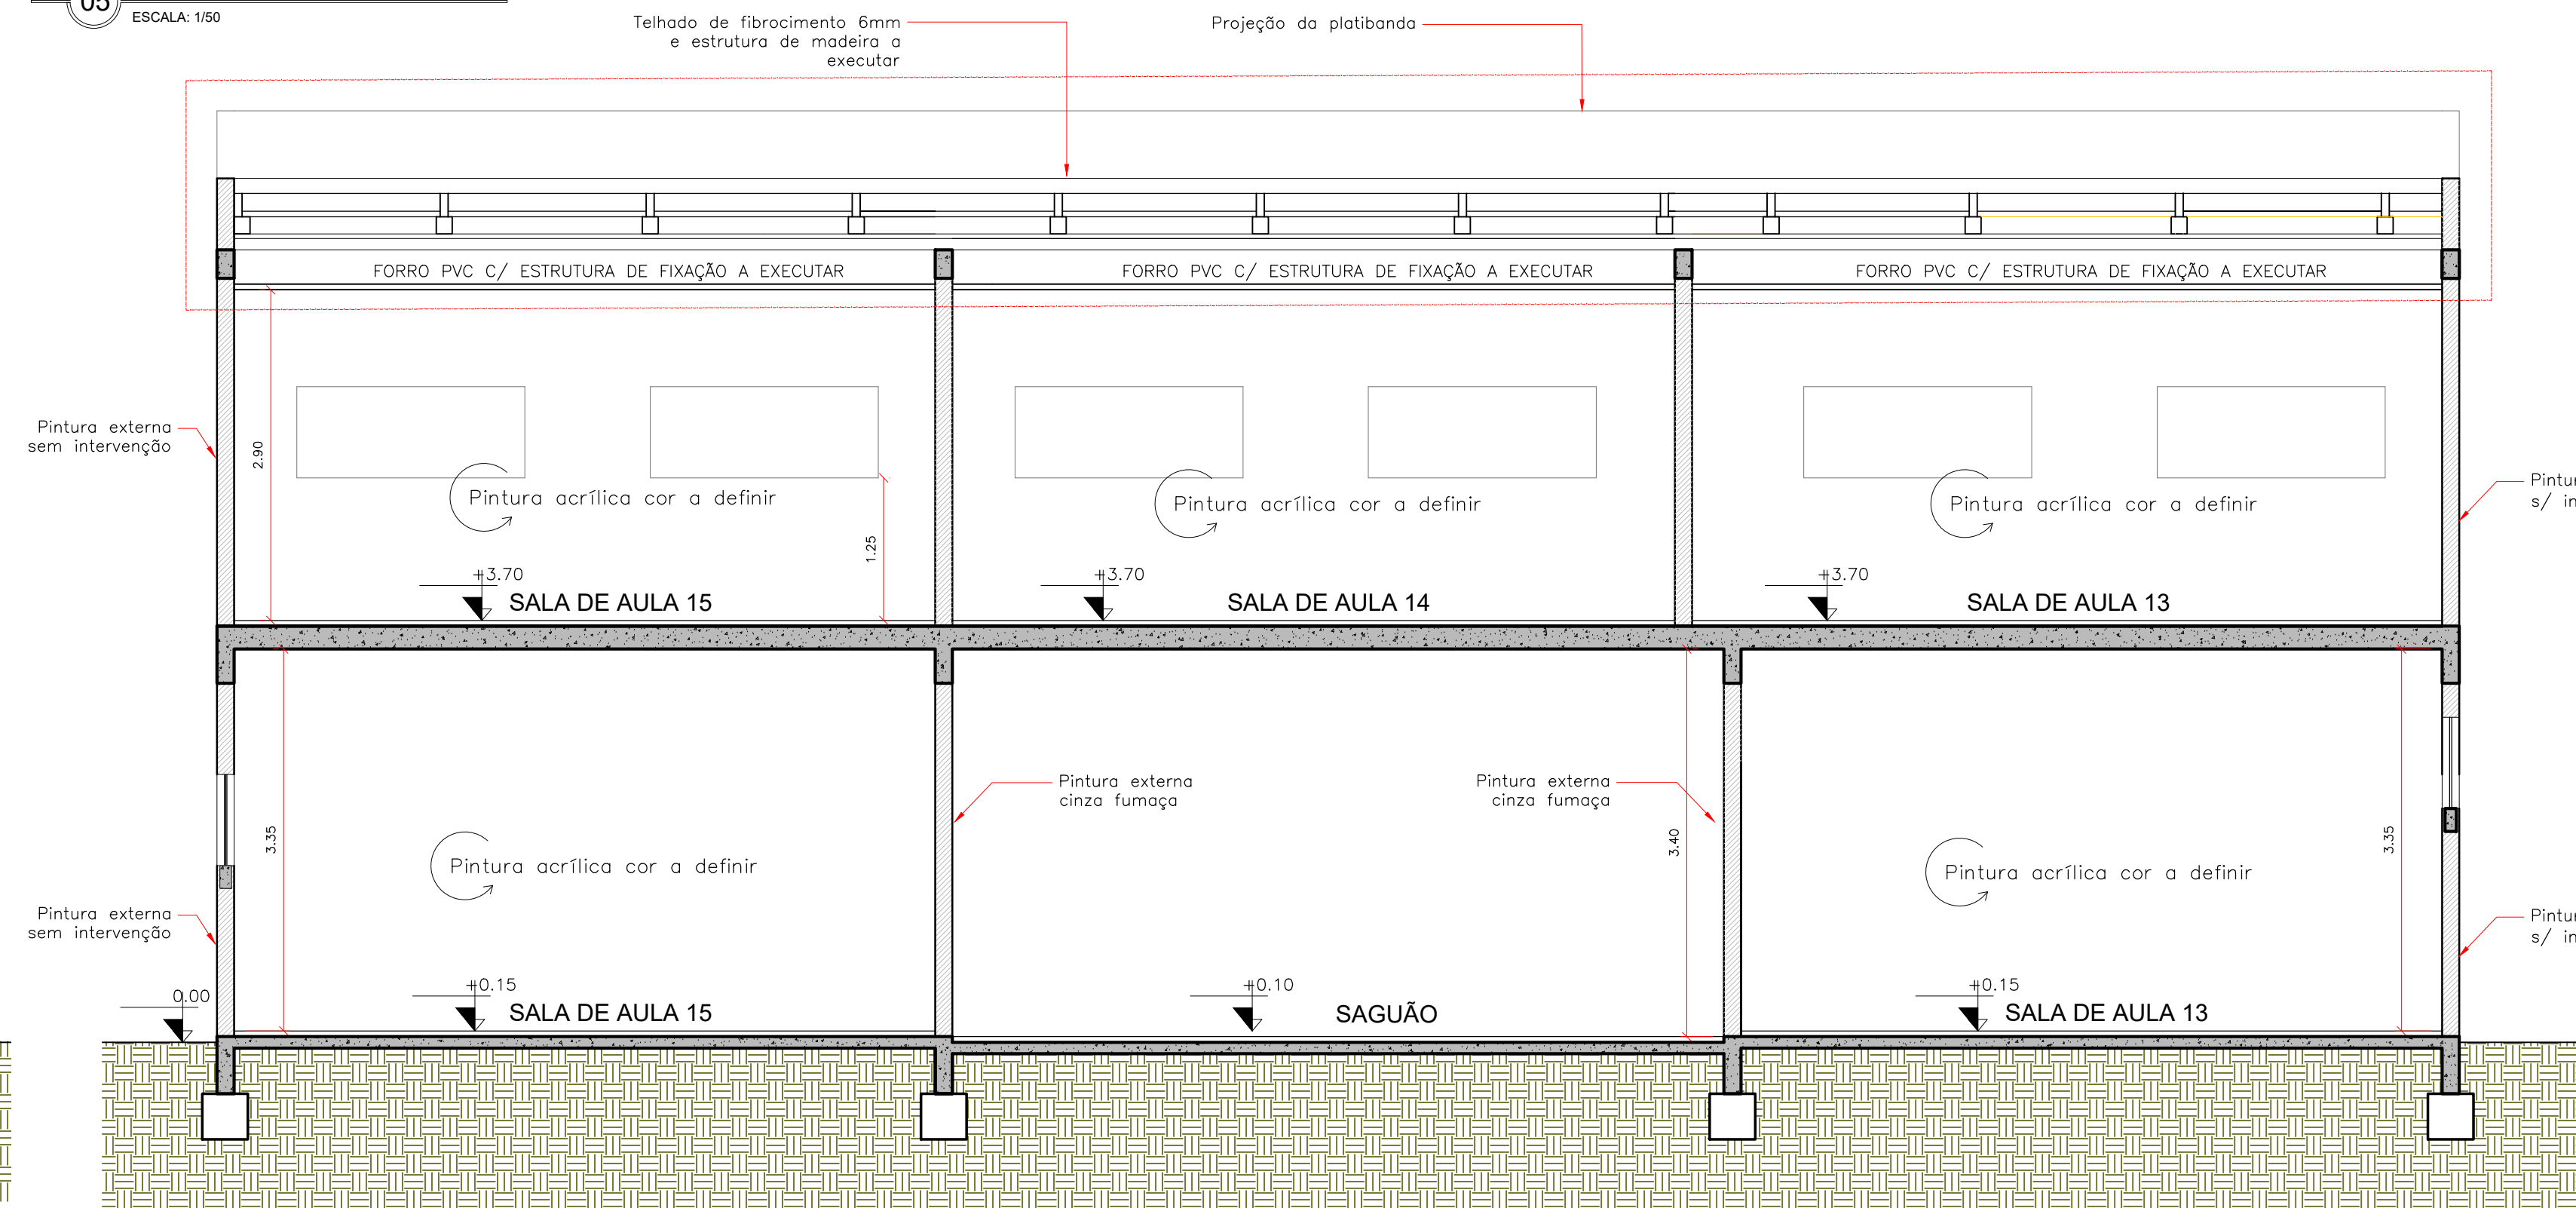

06 CORTE AA' - A CONSTRUIR
ESCALA 1:50

LEGENDAS:

- DEMOLUIR/RETRAI
- CONSTRUIR/EXECUTAR
- MANTER

OBS: TODAS AS MEDIDAS DEVEM SER CONFERIDAS NA OBRA

1	ESC	PROJETO DE ARQUITETURA		
	SEM			
REVISÕES:				
ALTERAÇÃO	DATA	REVISÃO	ASSUNTO	

ESPAÇO RESERVADO P/ CARIÓTIPO:

PREFEITURA MUNICIPAL DE SÃO JOSÉ DO NORTE

SECRETARIA MUNICIPAL DE EDUCAÇÃO E CULTURA
COORDENADORIA DE PROJETOS E OBRAS

PROJETO ARQUITETÔNICO

REFORMA DA EMEF SOARES DE PAIVA - 2ª ETAPA

Proj. : Angelo Soares, 032 - Jardim-Sol

PROPRIETÁRIO:

PROF.ª LÉLIELE DA SILVEIRA JARDIM MACHADO

ETAPA: PROJETO EXECUTIVO

CONTEÚDO: CORTES TRANSV. E LONG.

RESPONSÁVEL TÉCNICO PELA EXECUÇÃO:

DATA: JUNHO 2026

ESCALA: INDICADA

PRONCIPIAL: **AR 03 04**

ARQUIVO DIGITAL: 1192.1906.6.1090engenhariaPROJETO-03-REF_00EC