



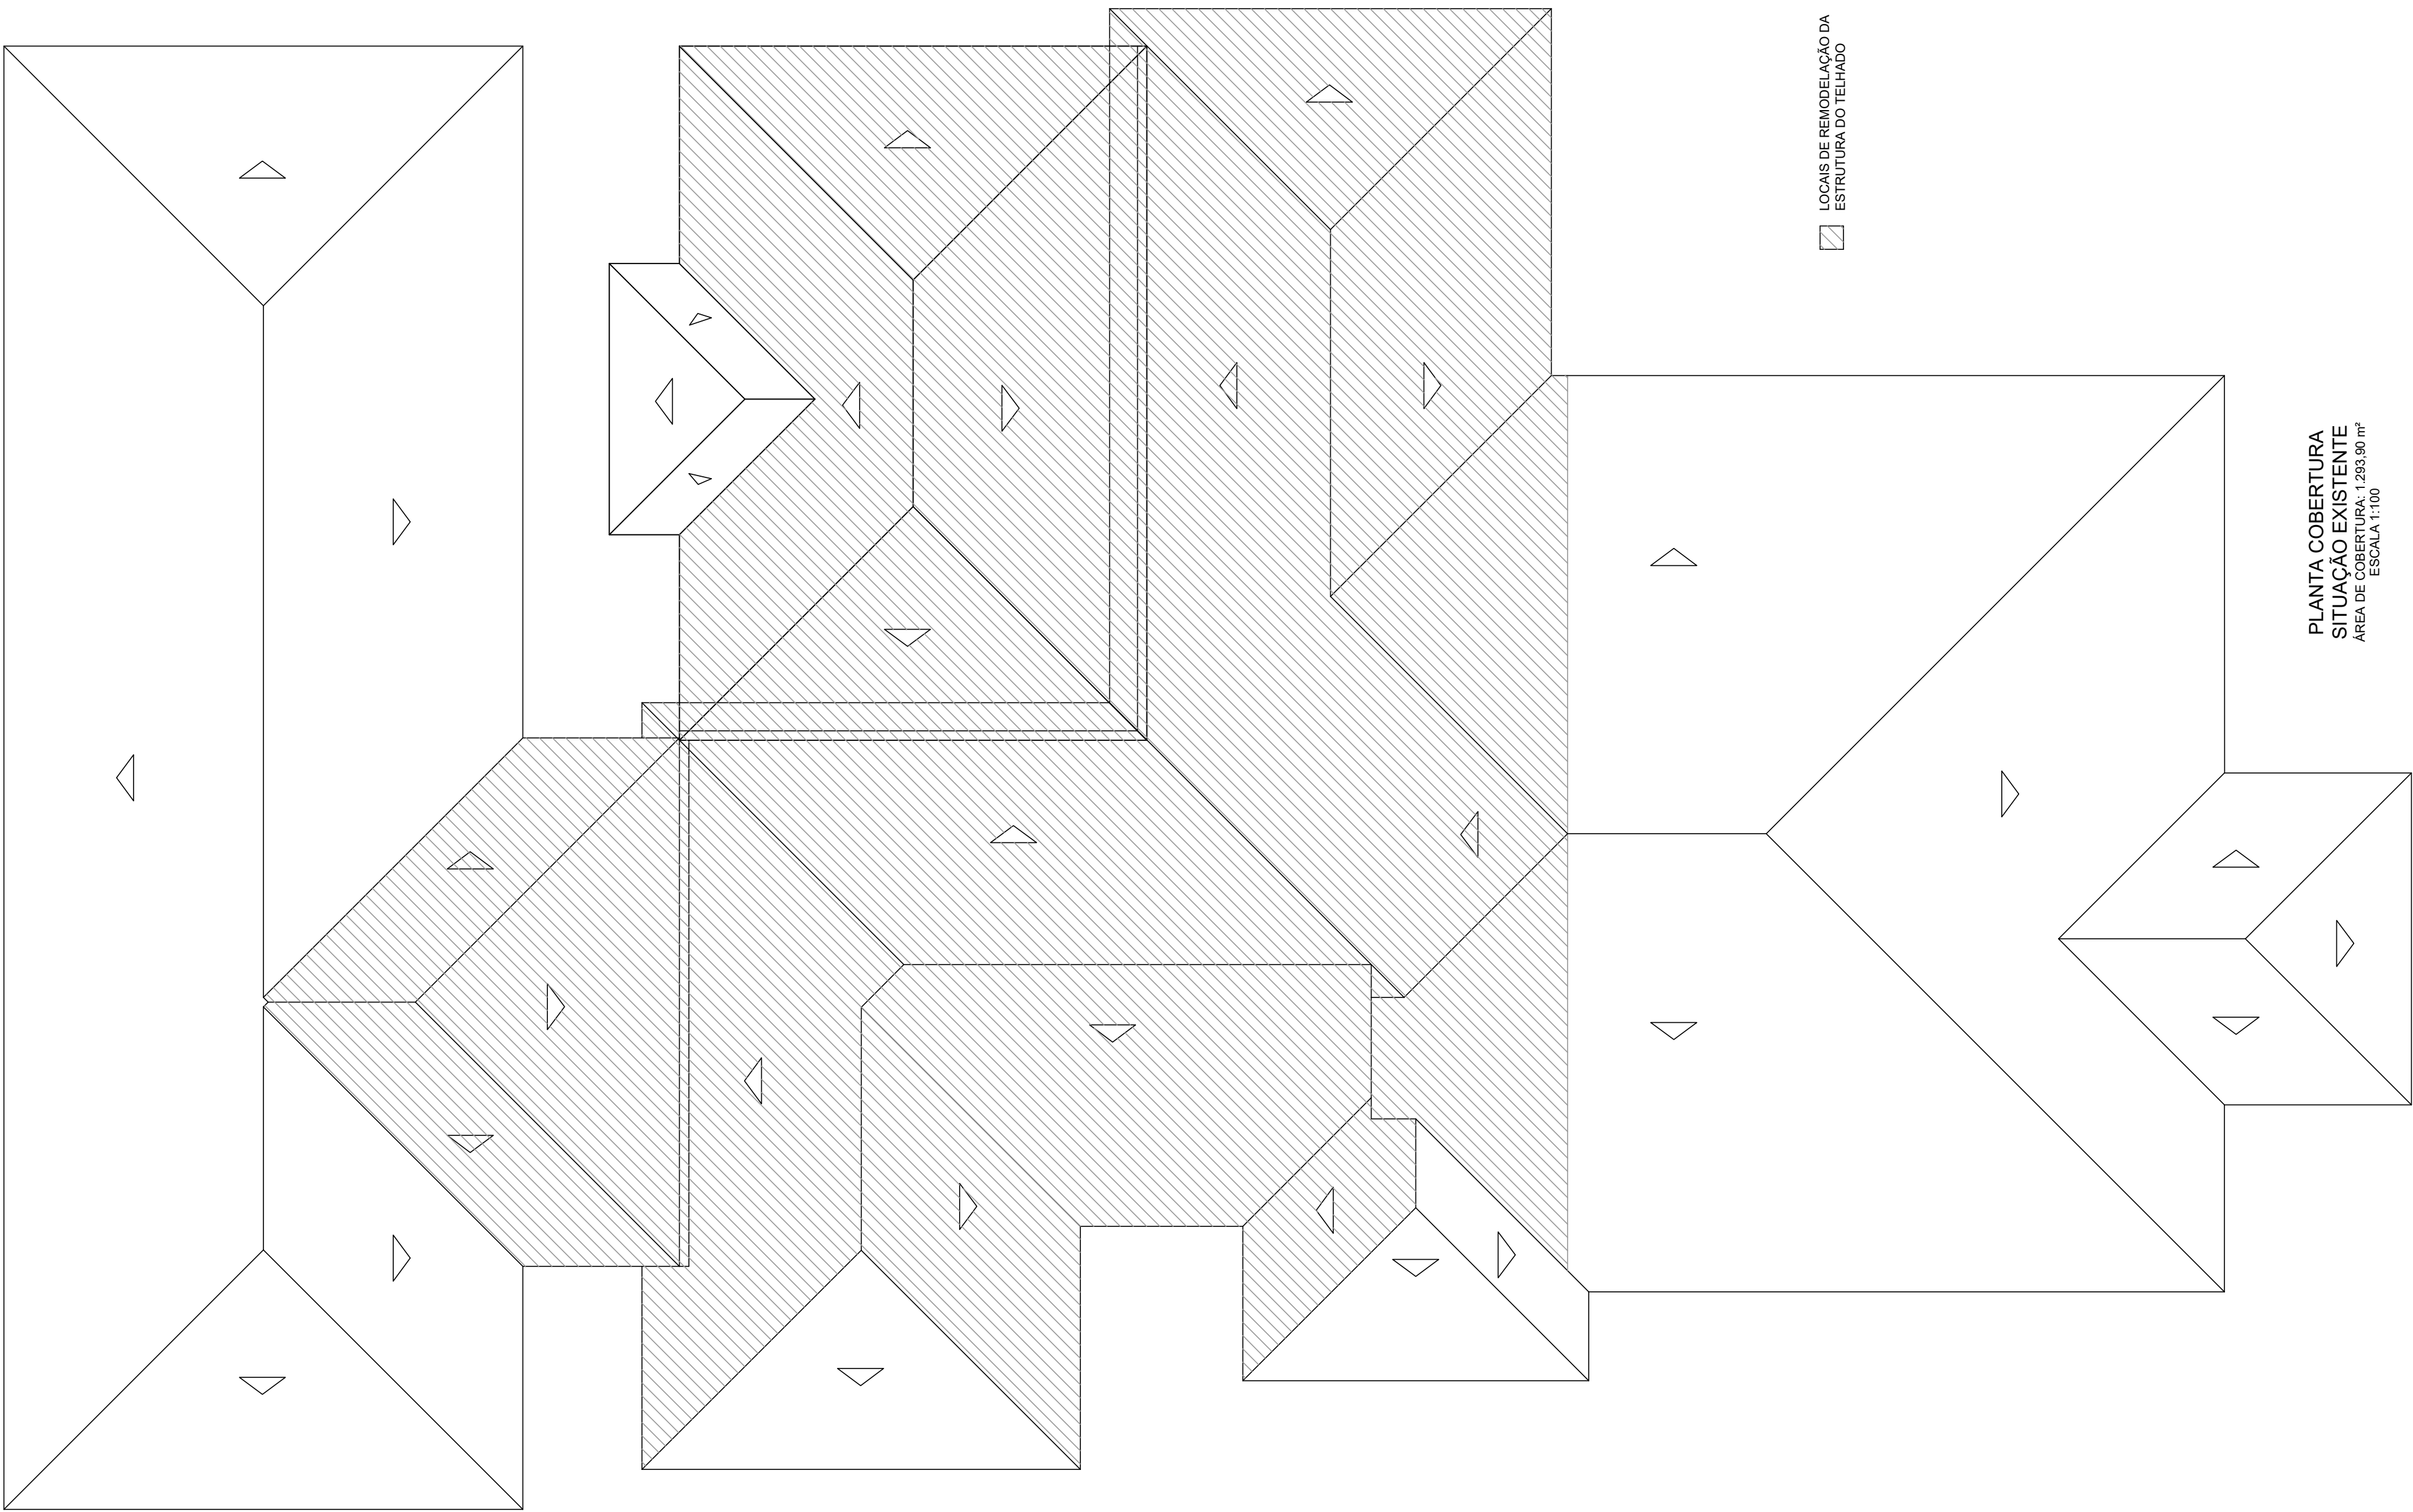

PLANTA COBERTURA
SITUAÇÃO EXISTENTE
ÁREA DE COBERTURA: 1.203,90 m²
ESCALA 1:100

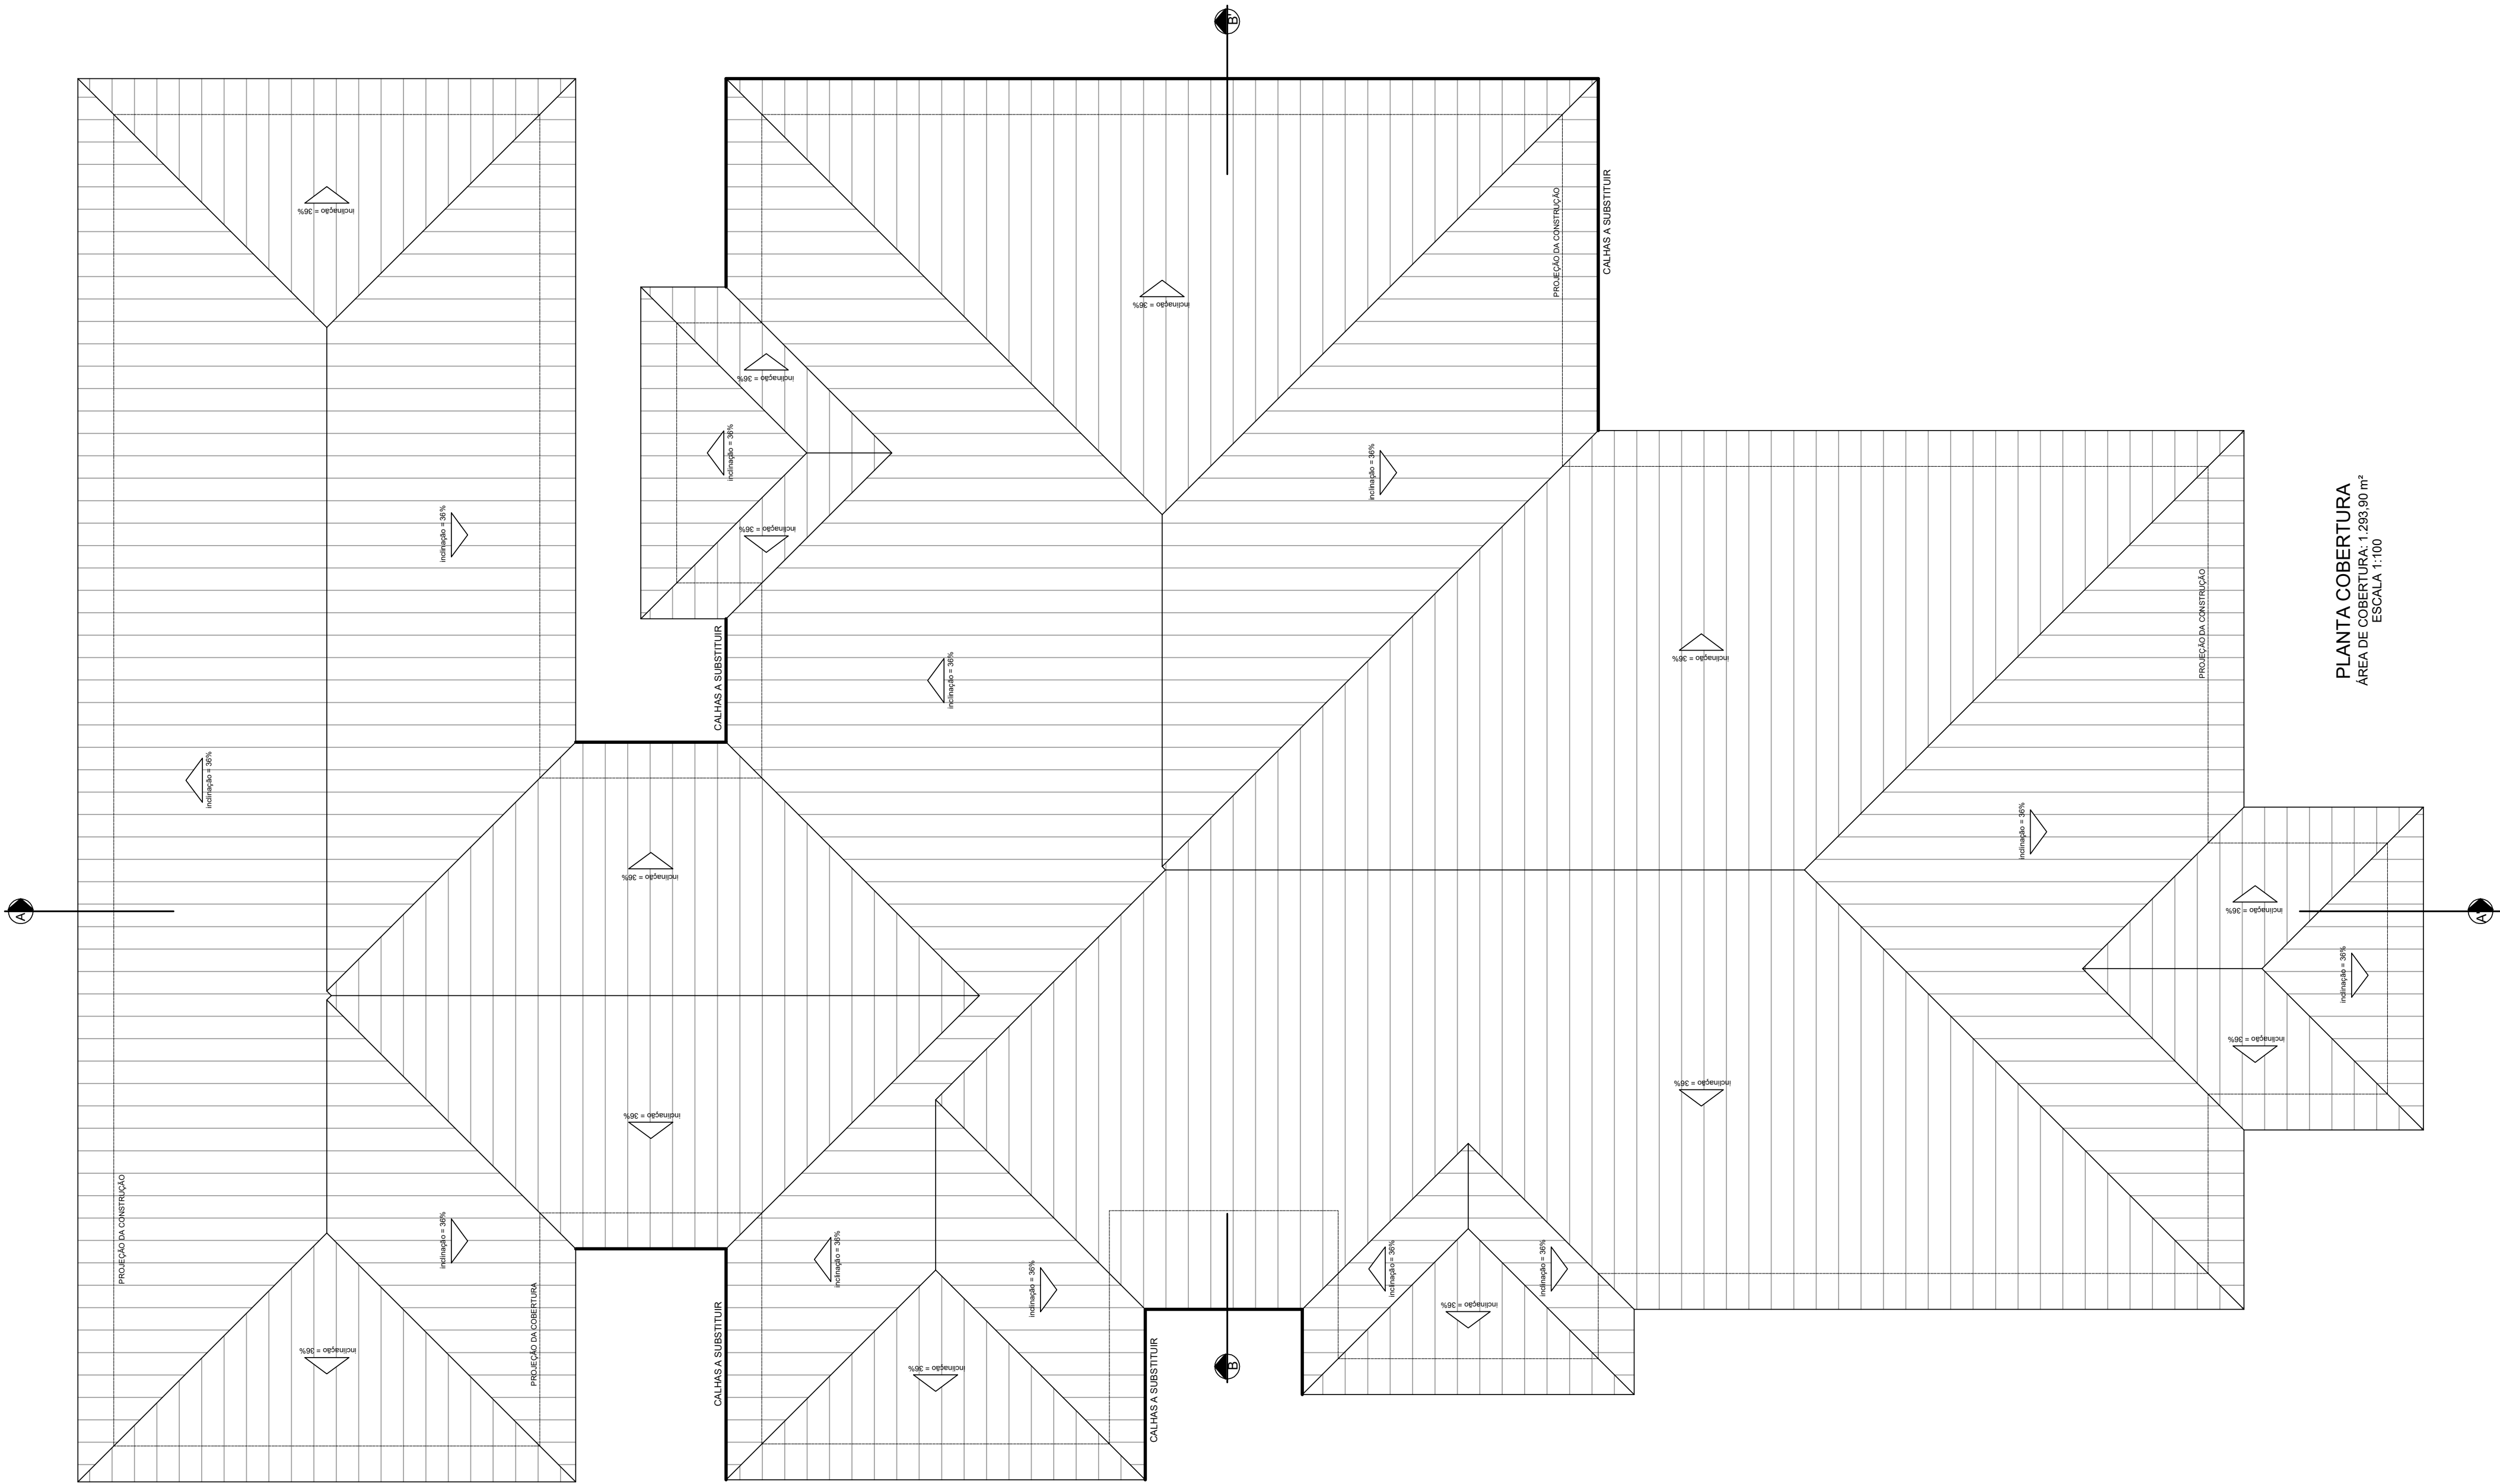

PLANTA COBERTURA
ÁREA DE COBERTURA: 1.203,90 m²
ESCALA 1:100



ESTADO DO RIO GRANDE DO SUL

PREFEITURA MUNICIPAL DE NOVA PETRÓPOLIS
SECRETARIA MUNICIPAL DE PLANEJAMENTO,
COORDENAÇÃO, TRÂNSITO E HABITAÇÃO

ASSUNTO:

Projeto de Remodelação do Telhado e Reforma - EMEI URSINHO CARINHOSO

Projeto: Prefeitura Municipal JORGE DARLEI WOLF

Arquiteta Fabiane Rosset Grings - CAU 457877-7

Nova Petrópolis - RS

ESCALA	DESENHO	DATA	REVISÃO
1/100		AGOSTO/2023	01

CONTEÚDO: PLANTA DE COBERTURA

PRANCHA:

02/05