



CORTE FF

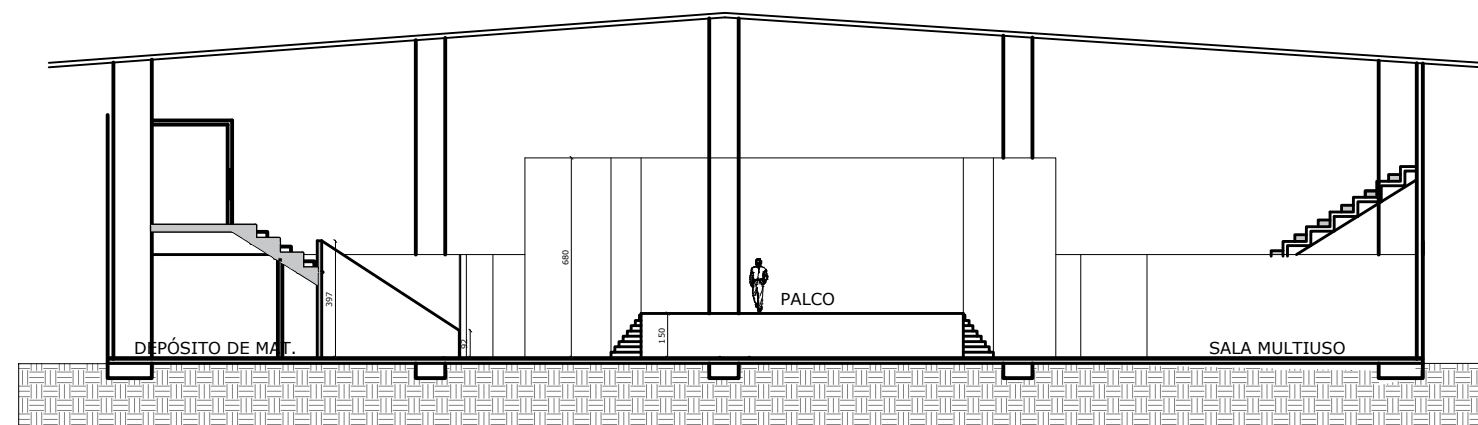

CORTE CC

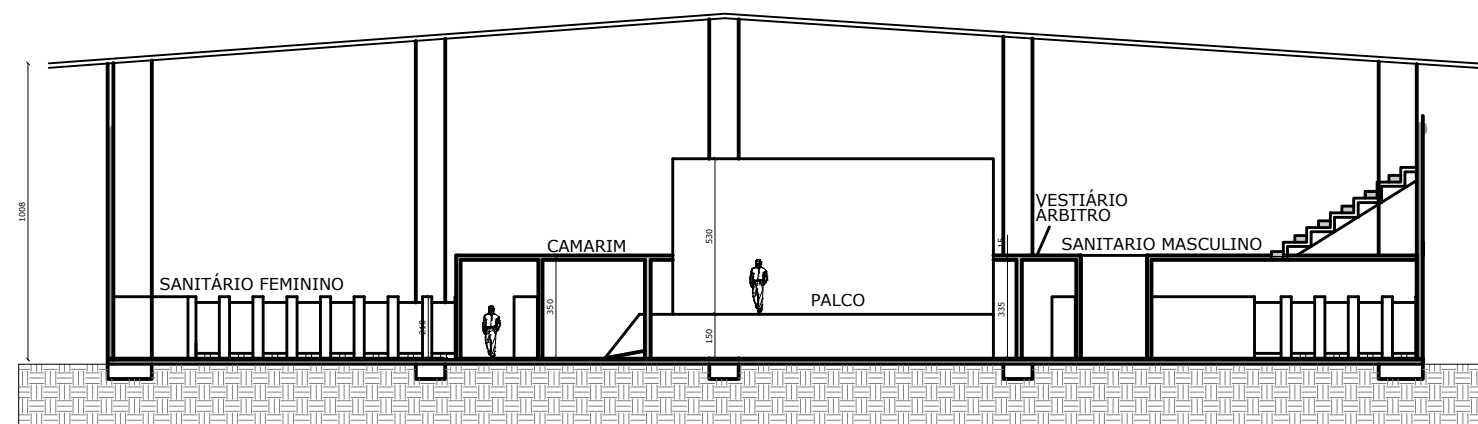

CORTE DD



PREFEITURA
MUNICIPAL
DE
CANELA

Rua Dona Carlinda, n. 455

GINÁSIO MUNICIPAL
CENTRO CULTURAL E DESPORTIVO CANELINHA

CORTES

Proprietário _____
Município de Canela

Projeto Arq e Urbanista Carolina F. Sebalhos CAU AI88374-7

Data
NOVEMBRO/2025

Escala	s/e
--------	-----

Área	3.487,00m²
------	------------

PRANCHA

05

Desenho