


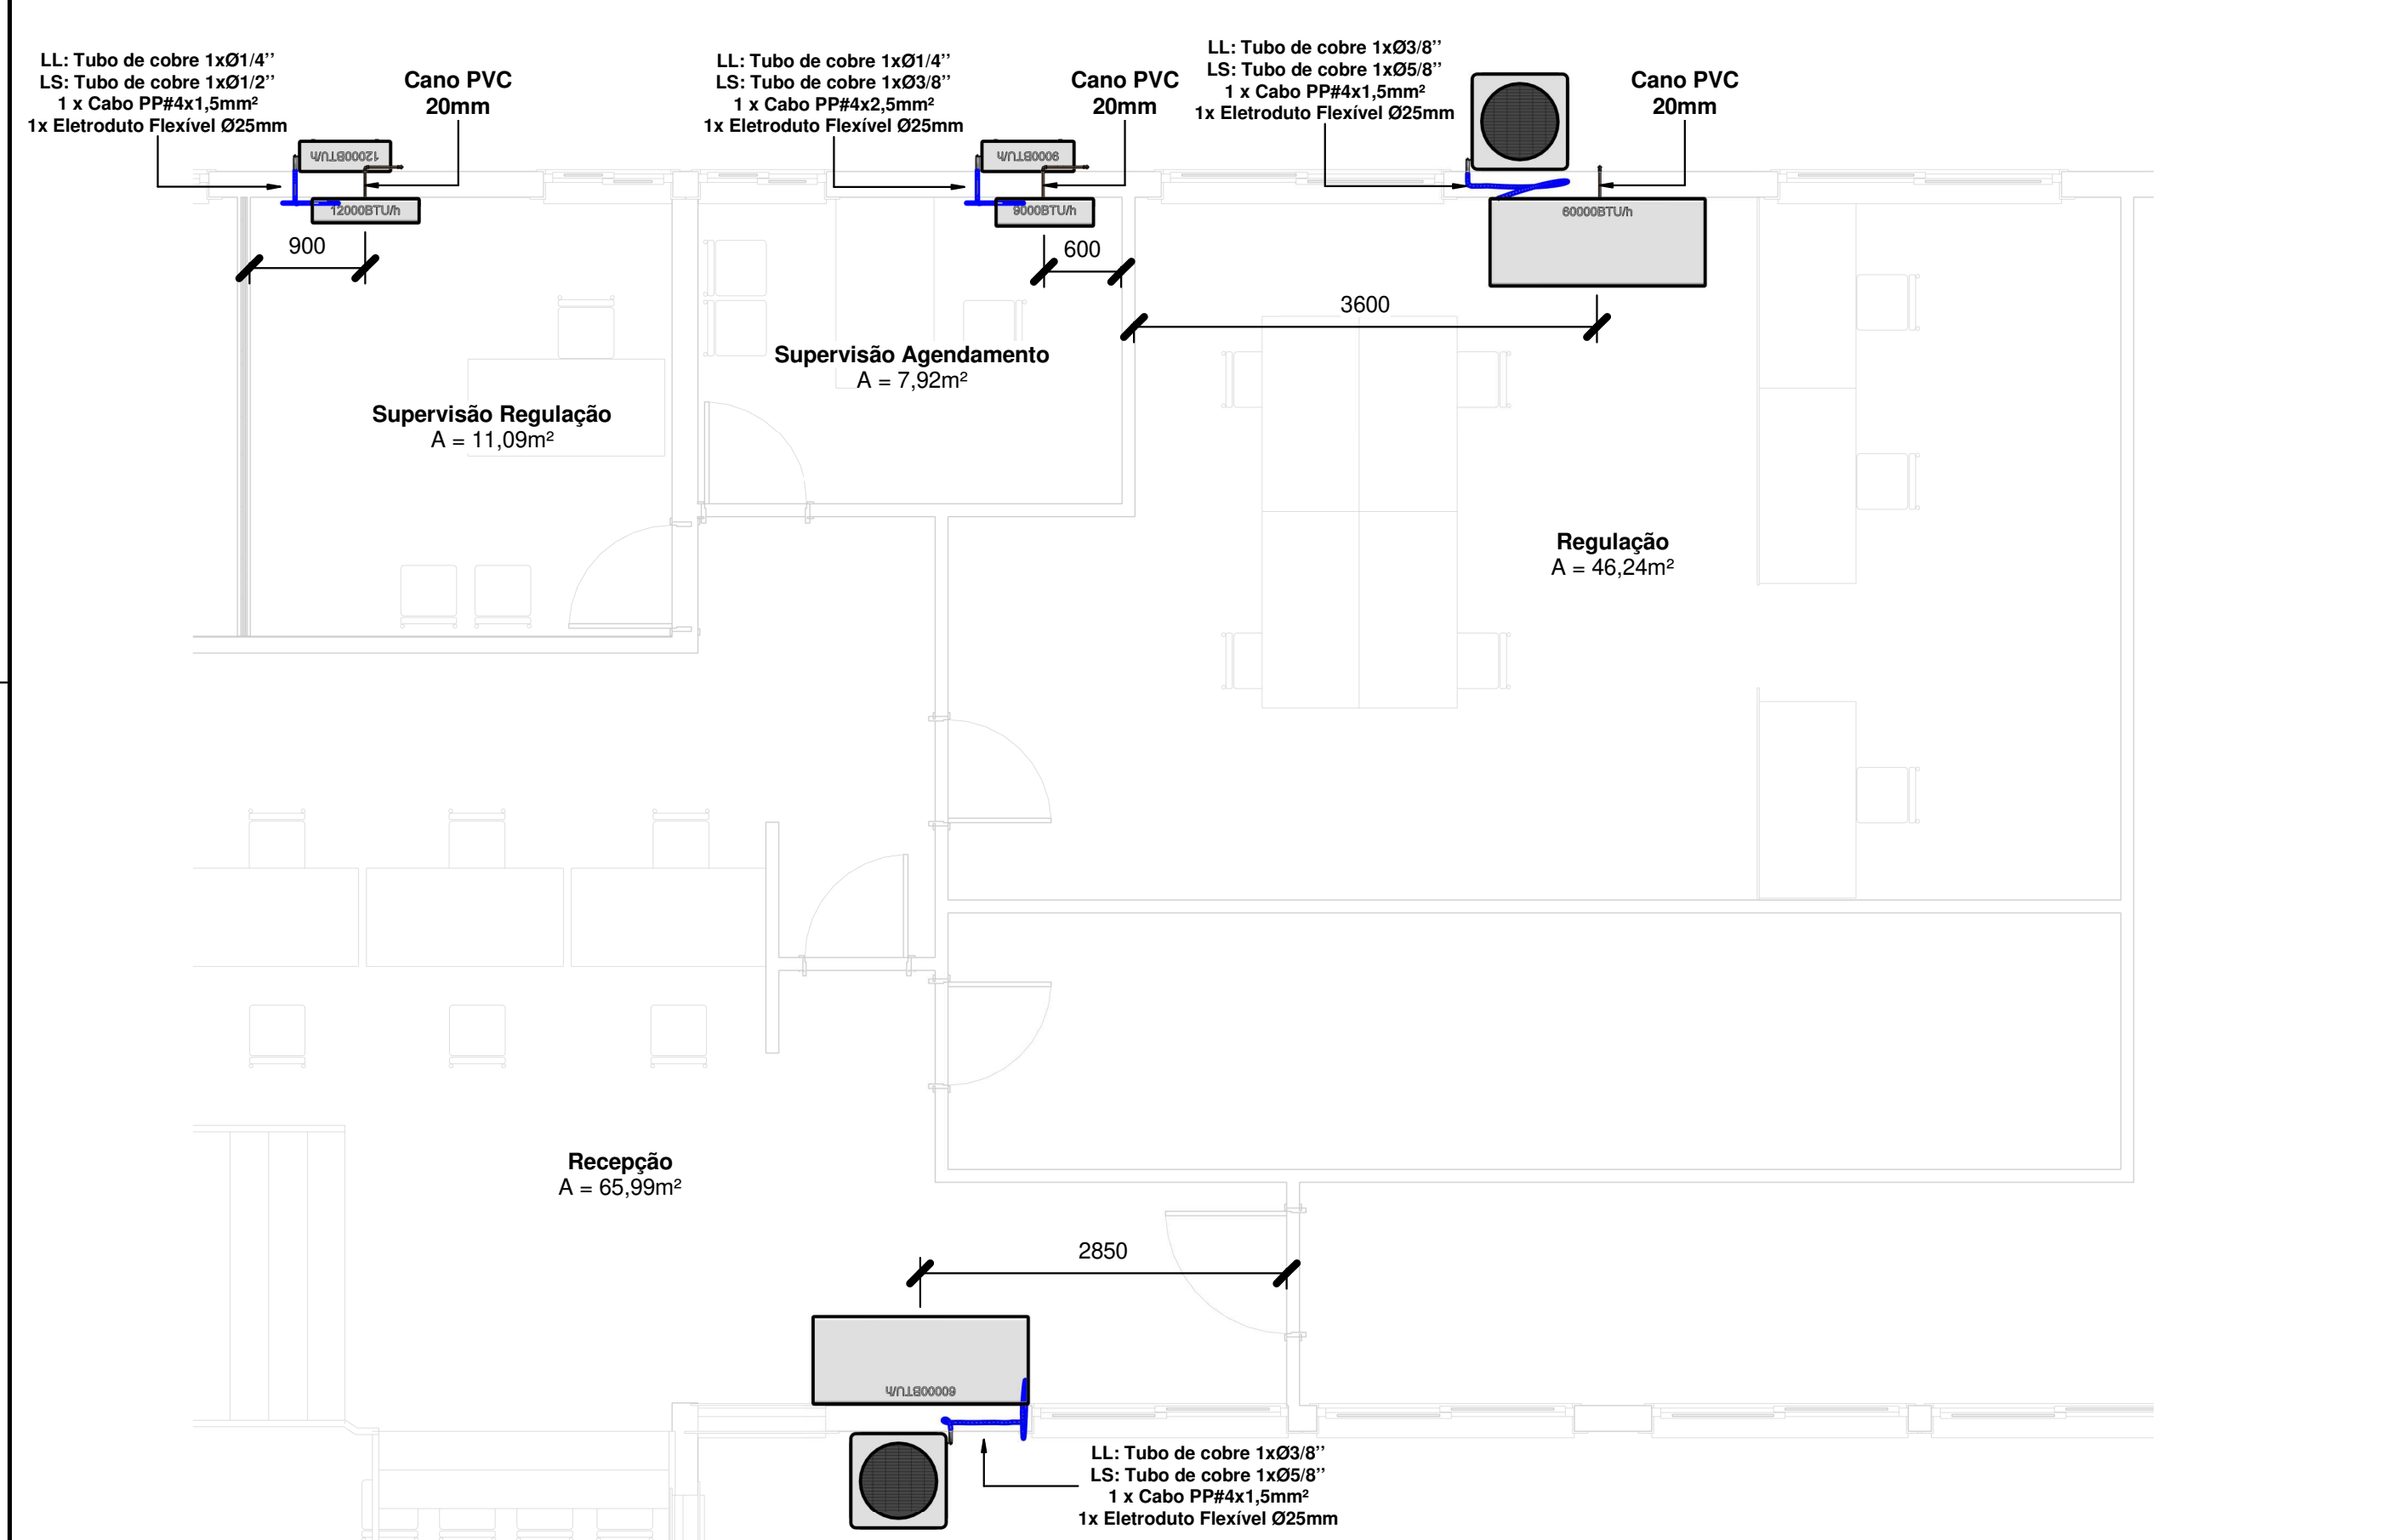

PLANTA BAIXA DETALHAMENTO

1 : 50


Quantitativo Tubos de Cobre + Isolamento (m)						
Ø1/4"	Ø3/8"	Ø1/2"	Ø5/8"	Ø3/4"	Ø7/8"	Ø1"
7,11	11,68	3,55	8,12	0,00	0,00	0,00

Quantitativo da Rede Frigorígena	
Descrição do Material	Comprimento da Rede (m)
Rede frigorígena para Split de 9000Btu/h contendo: Linha de Líquido: Tubo de cobre Ø1/4" + Isolamento Linha de Sucção: Tubo de cobre Ø3/8" + Isolamento 1 x Cabo PP #4x2,5mm² Eletroduto Flexível de PVC 25mm	3,56
Rede frigorígena para Split de 12000Btu/h contendo: Linha de Líquido: Tubo de cobre Ø1/4" + Isolamento Linha de Sucção: Tubo de cobre Ø1/2" + Isolamento 1 x Cabo PP #4x1,5mm² Eletroduto Flexível de PVC 25mm	3,55
Rede frigorígena para Split de 60000Btu/h contendo: Linha de Líquido: Tubo de cobre Ø3/8" + Isolamento Linha de Sucção: Tubo de cobre Ø5/8" + Isolamento 1 x Cabo PP #4x1,5mm² Eletroduto Flexível de PVC 25mm	3,60
Rede frigorígena para Split de 60000Btu/h contendo: Linha de Líquido: Tubo de cobre Ø3/8" + Isolamento Linha de Sucção: Tubo de cobre Ø5/8" + Isolamento 1 x Cabo PP #4x1,5mm² Eletroduto Flexível de PVC 25mm	4,52


Quantitativo de Equipamentos e Componentes			
POS.	Descrição do Material	Dimensões	Quantidade (peças)
Conexões e Acessórios			
	Joelho 90°, Soldável Ø20mm, PVC Marrom, Água Fria	DN20mm	5
Equipamentos de ar condicionado			
	Unidade Condensadora Split Inverter, Cap. 9000BTU/h, Frio, 220V, conjunto Cassete 1 via, LG	9000BTU/h	1
	Unidade Condensadora Split Inverter, Cap. 12000BTU/h, Frio, 220V, conjunto Cassete 1 via, LG	12000BTU/h	1
	Unidade Evaporadora Split Inverter, Hi Wall, Cap. 9000BTU/h, Quente/Frio, 220V, monofásico, LG	9000BTU/h	1
	Unidade Evaporadora Split Inverter, Hi Wall, Cap. 12000BTU/h, Quente/Frio, 220V, monofásico, LG	12000BTU/h	1

Quantitativo Tubulações		
Item	Descrição do Material	Comprimento (m)
	Tubo Soldável Marrom	21,27

Quantitativo Cabos Elétricos PP (m)					
Cabo PP#3x1,5mm²	Cabo PP#4x1,5mm²	Cabo PP#3x2,5mm²	Cabo PP#4x2,5mm²	Cabo PP#3x4,0mm²	Cabo PP#4x4,0mm²
0,00	11,67	0,00	3,56	0,00	0,00

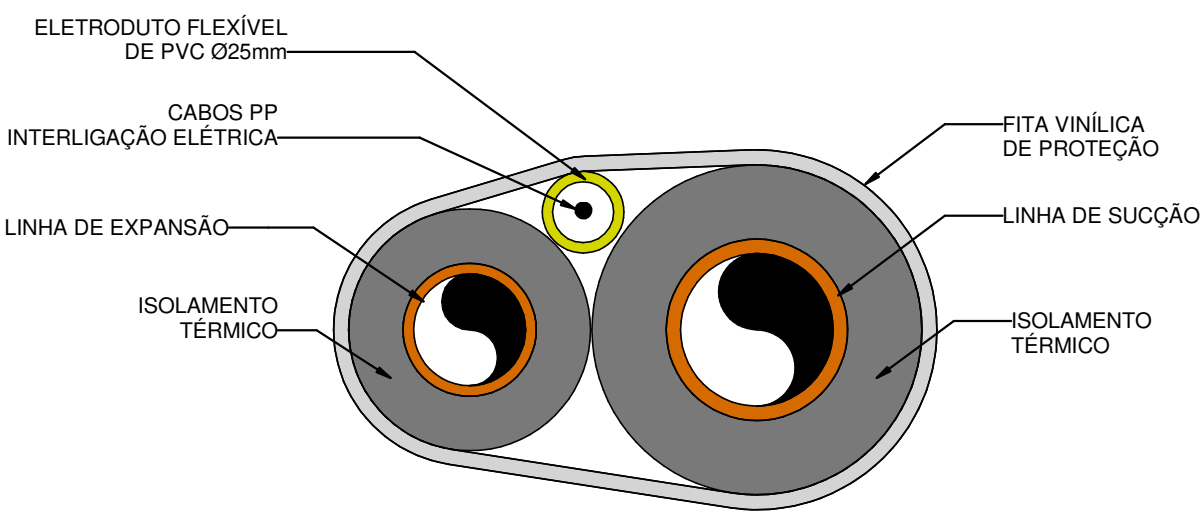

DETALHE DAS TUBULAÇÕES DE INTERLIGAÇÃO REDE FRIGORÍGENA S/ ESC.

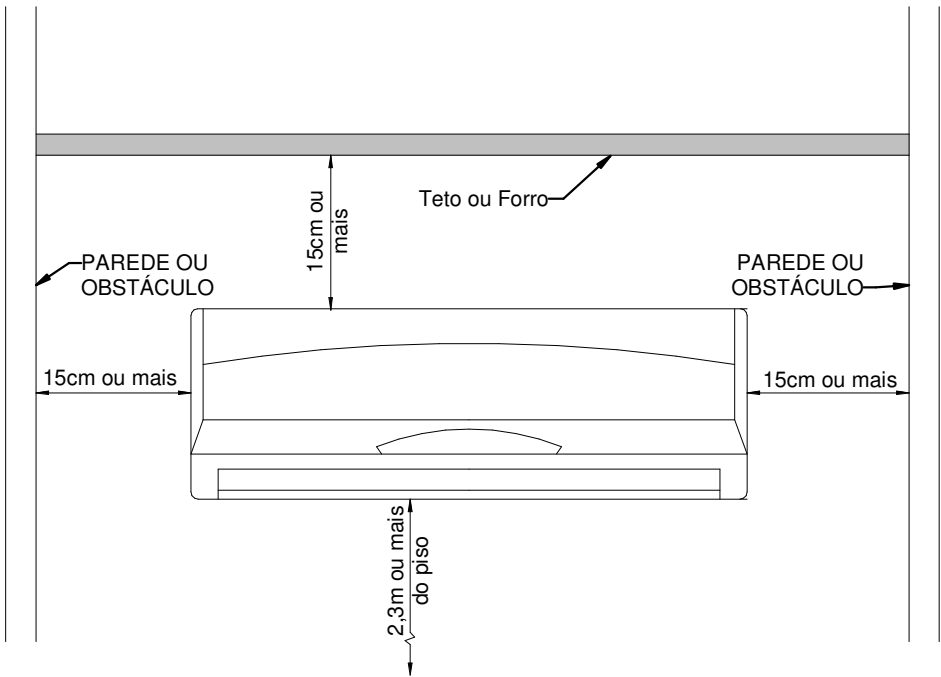

VISTAL FRONTAL DA UNIDADE EVAPORADORA S/ ESC.

GV PLAN ENGENHARIA & ARQUITETURA

(53) 3030-1081 | AV. DOM JOAQUIM, 1515, BL. 2, SALA 2 - PELOTAS/RS



CENTRO MUNICIPAL DE SAÚDE HELMO

PROJETO DE CLIMATIZAÇÃO

ENDEREÇO

CONTEÚDO

Planta Baixa Detalhamento, Detalhamentos e Quantitativos

PROPRIETÁRIO

Prefeitura Municipal de Carlos Barbosa

RESPONSÁVEL TÉCNICO

Arquiteta e Urbanista Maria Laura Ramos Angelo CAU A279627-9

PRANCHA

CLI02

DATA

ABRIL/2024

ESCALA

Como indicado

COLABORADOR

Autor