

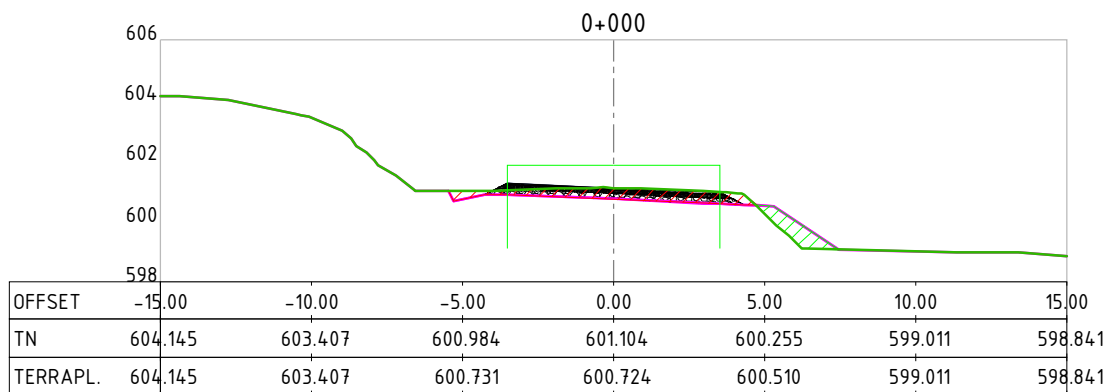
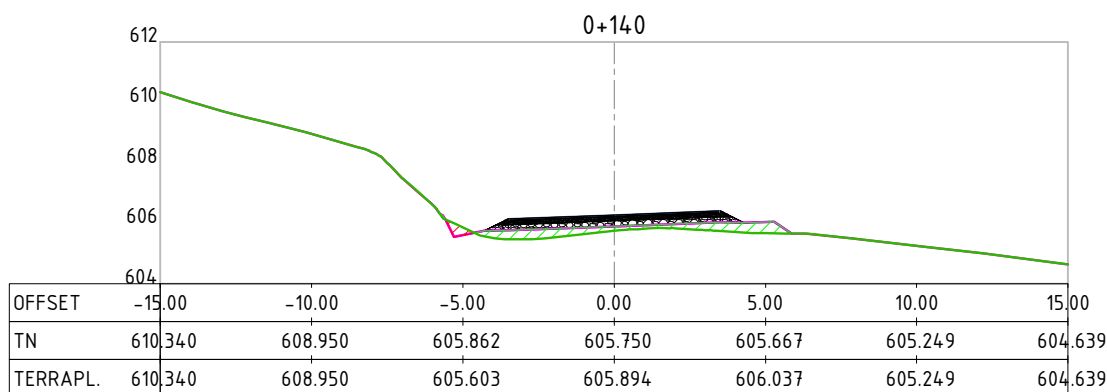
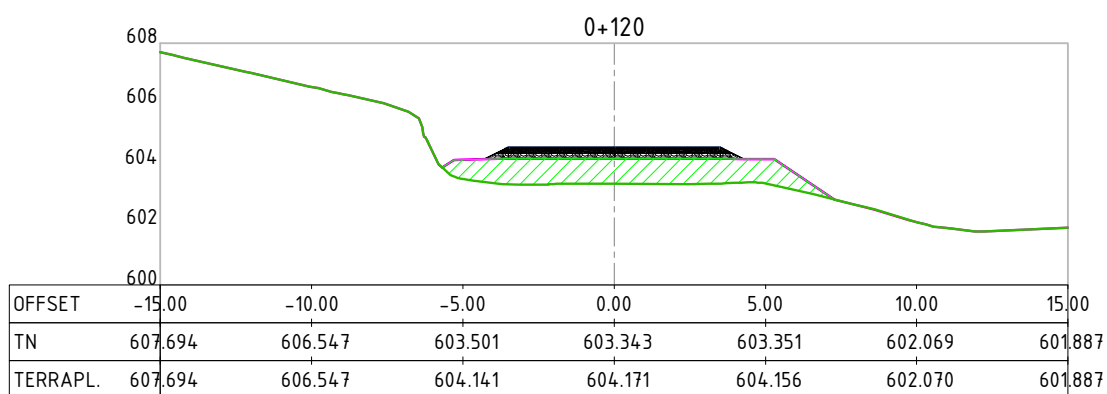


OBS:			CONTRATANTE:	
OBJETO: PROJETO DE TERRAPLENAGEM LOCAL: CB-014 E SCB-615 - ESTRADA SANTA LUIZA			 MUNICÍPIO DE CARLOS BARBOSA CNPJ: 88.587.183/0001-34	
			AUTORIA DO PROJETO:  SELMO G. EBERHARDT 175.282 - CREA RS	
ESCALA 1:250	CÓDIGO PROJETO TFR	FOLHA 1		

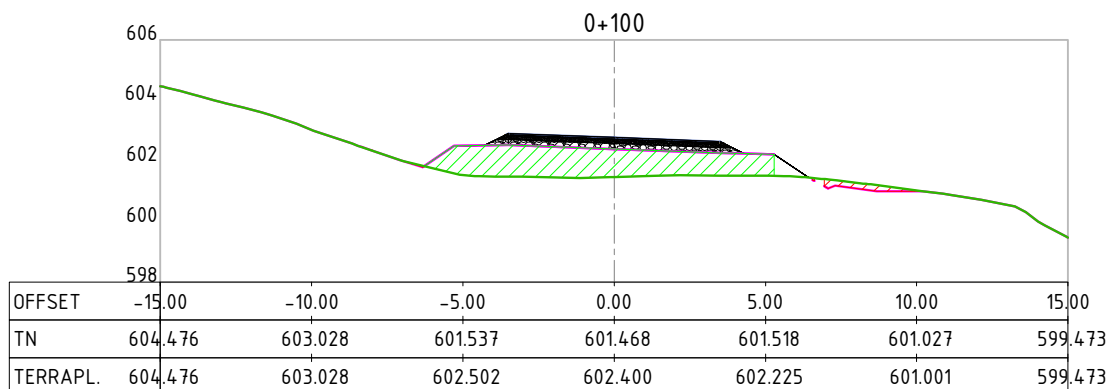

OBS:

CONTRATANTE:

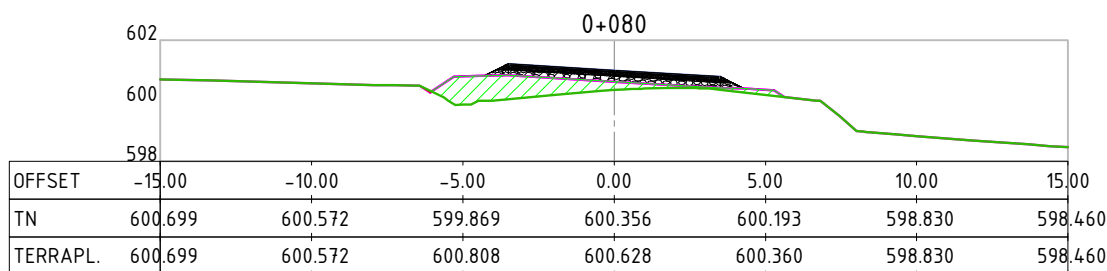

MUNICÍPIO DE CARLOS BARBOSA
CNPJ: 88.587.183/0001-34

OBJETO:

PROJETO DE TERRAPLENAGEM

AUTORIA DO PROJETO:

LOCAL:

CB-014 E SCB-615 - ESTRADA SANTA LUIZA

Seplacon Engenharia
CNPJ: 34.011.422/0001-29






ESCALA
1:250

CODIGO
PROJETO TER

FOLHA

2

SELMO G. EBERHARDT
175.282 - CREA/RS

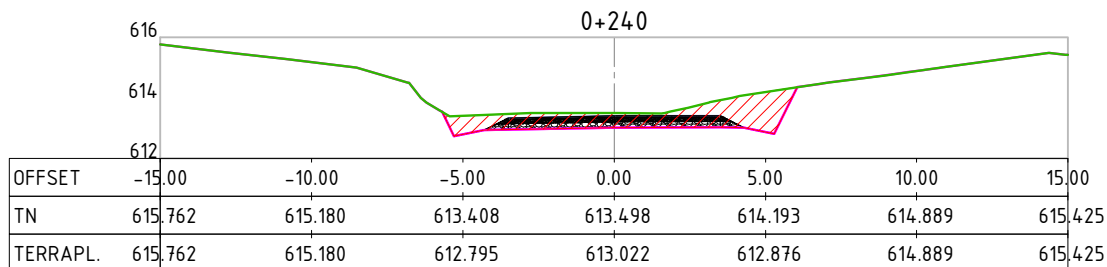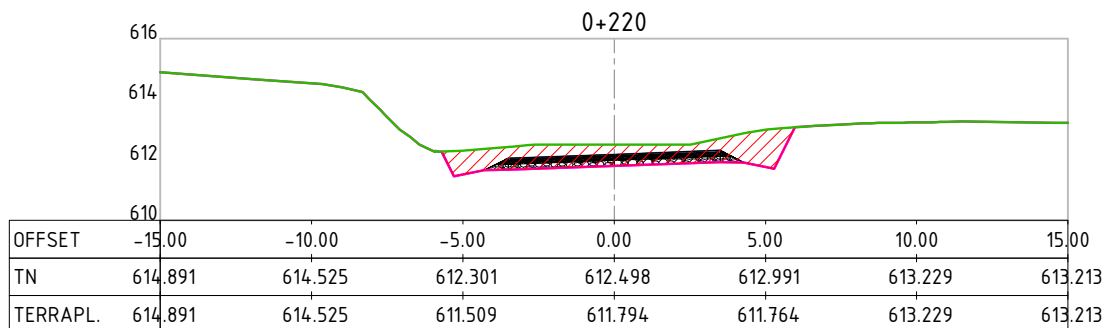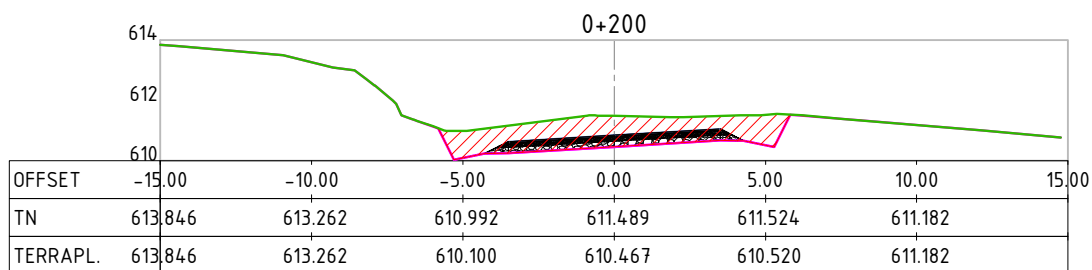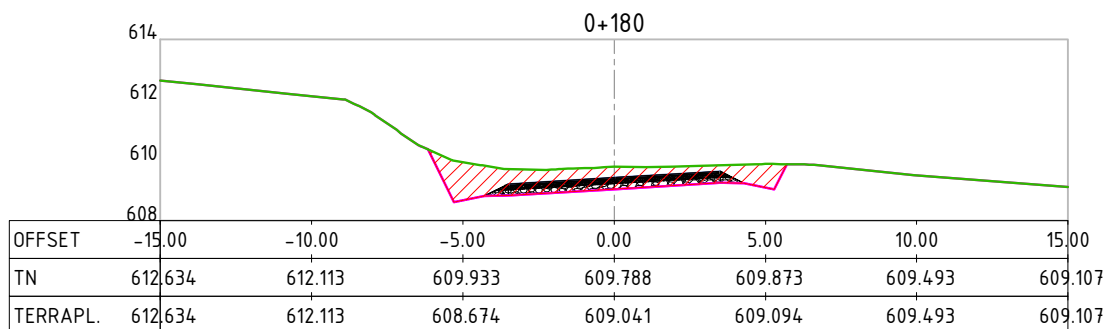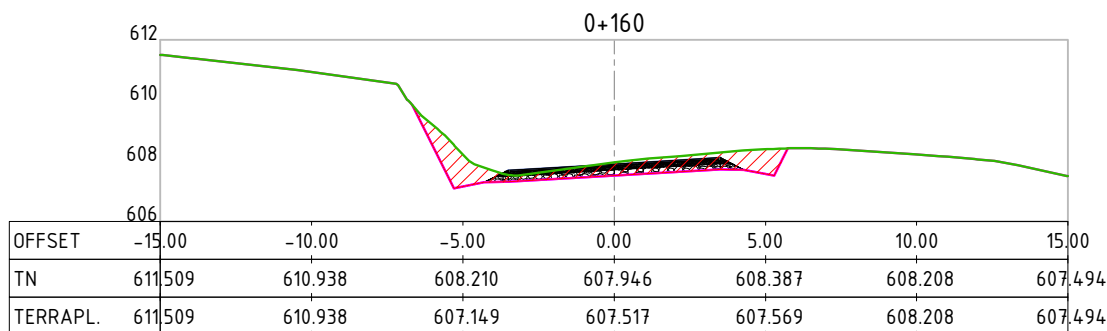

OBS:

CONTRATANTE:



MUNICÍPIO DE CARLOS BARBOSA
CNPJ: 88.587.183/0001-34

OBJETO:

PROJETO DE TERRAPLENAGEM

AUTORIA DO PROJETO:

LOCAL:

CB-014 E SCB-615 - ESTRADA SANTA LUIZA

Seplacon Engenharia
CNPJ: 34.011.422/0001-29







ESCALA
1:250

CODIGO
PROJETO TER




FOLHA

3




SELMO G. EBERHARDT
175.282 - CREA/RS

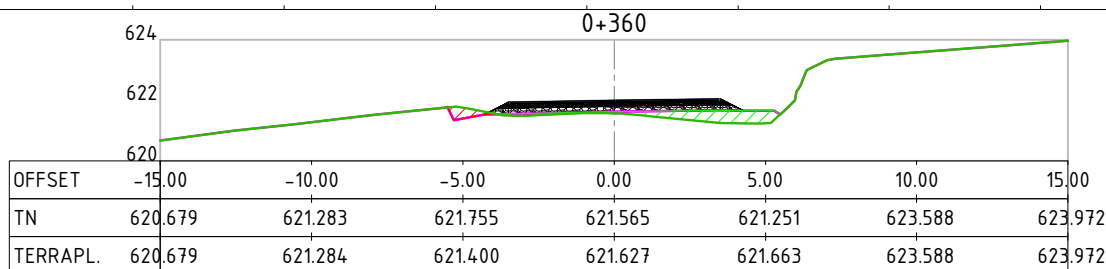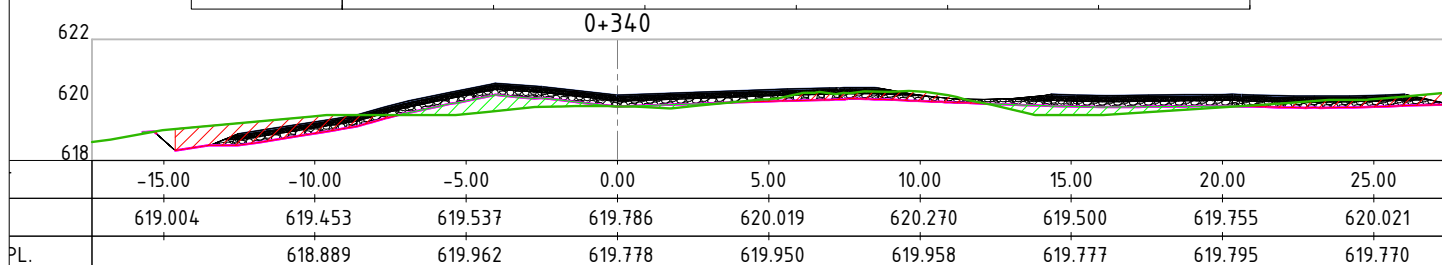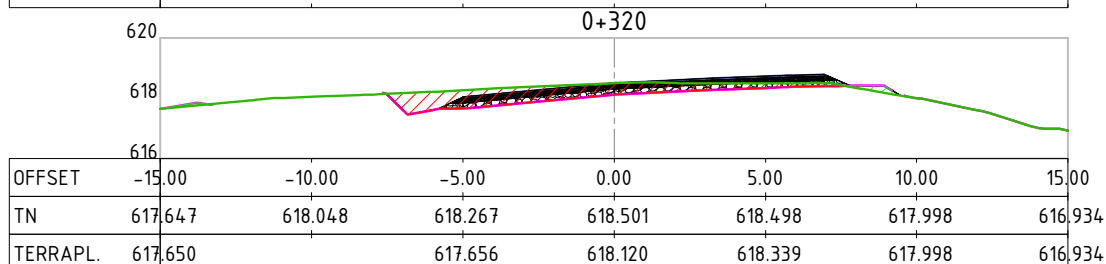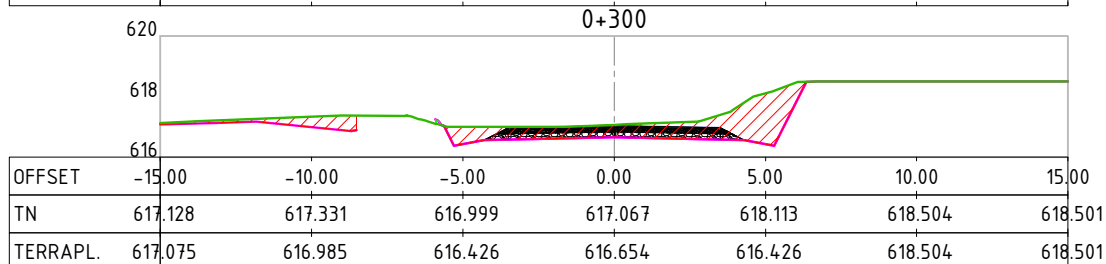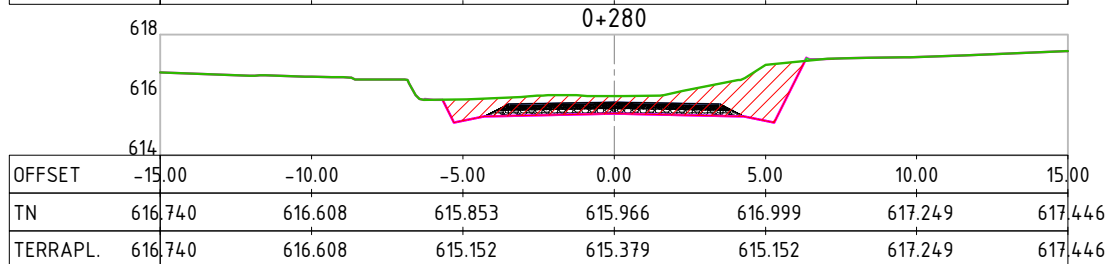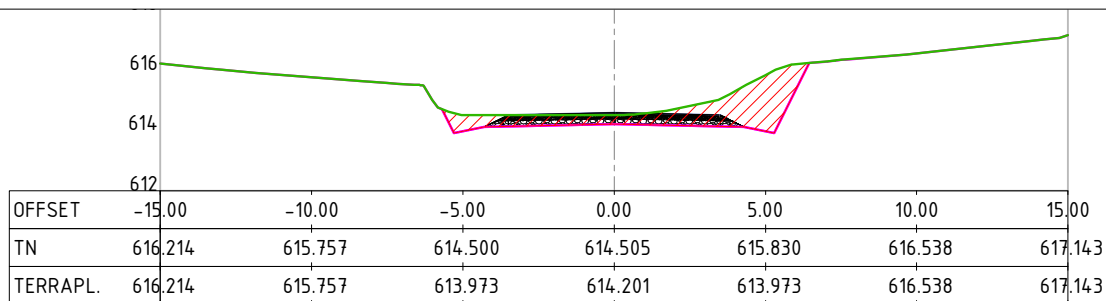

OBS:			CONTRATANTE:		
			 MUNICÍPIO DE CARLOS BARBOSA CNPJ: 88.587.183/0001-34		
OBJETO:			AUTORIA DO PROJETO:		
PROJETO DE TERRAPLENAGEM			 SELMO G. EBERHARDT 175.282 - CREA/RS		
LOCAL:					
CB-014 E SCB-615 - ESTRADA SANTA LUIZA					
ESCALA	CODIGO	FOLHA			
1:250	PROJETO TER	4			

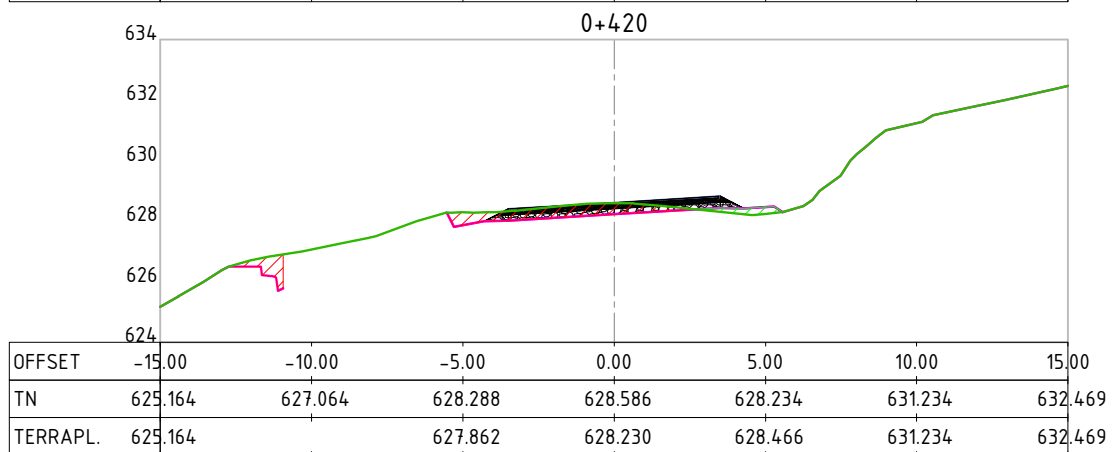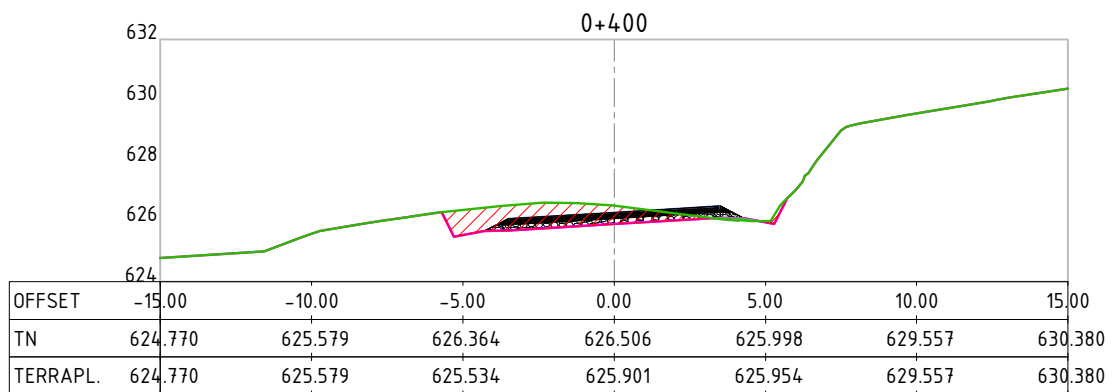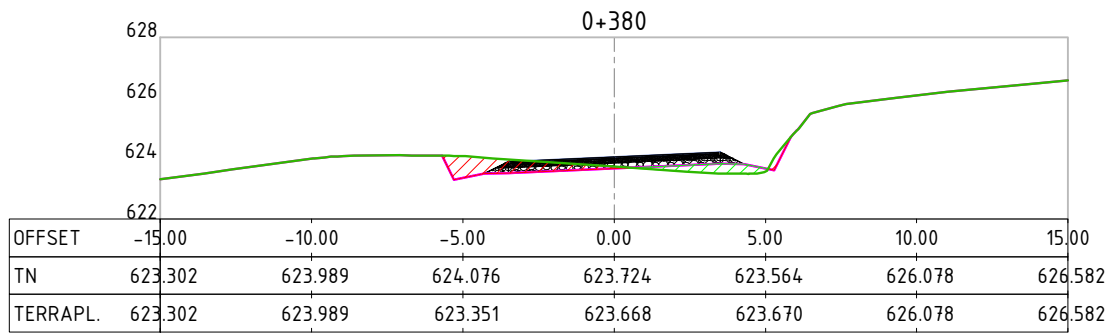

OBS:			CONTRATANTE: MUNICÍPIO DE CARLOS BARBOSA CNPJ: 88.587.183/0001-34	
OBJETO:			AUTORIA DO PROJETO:	
PROJETO DE TERRAPLENAGEM			SELMO G. EBERHARDT 175.282 - CREA/RS CNPJ: 34.011.422/0001-29	
LOCAL:				
CB-014 E SCB-615 - ESTRADA SANTA LUIZA				
ESCALA	CODIGO	FOLHA		
1:250	PROJETO TER	5		

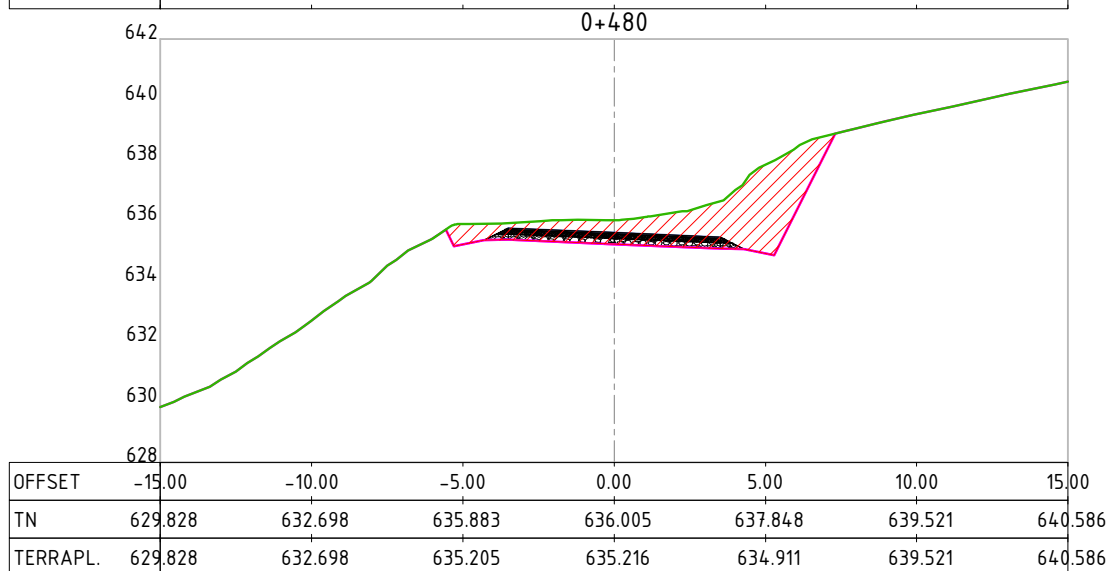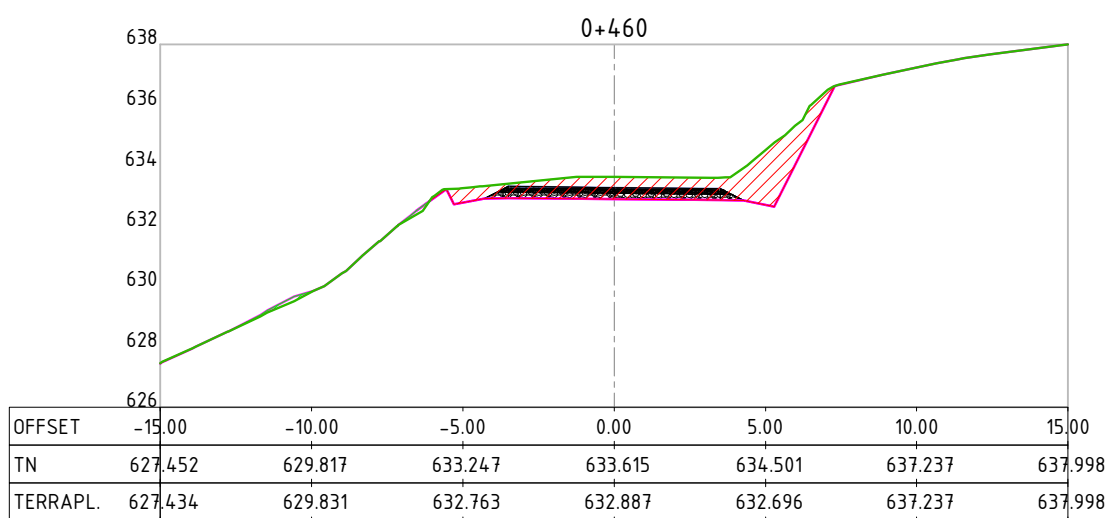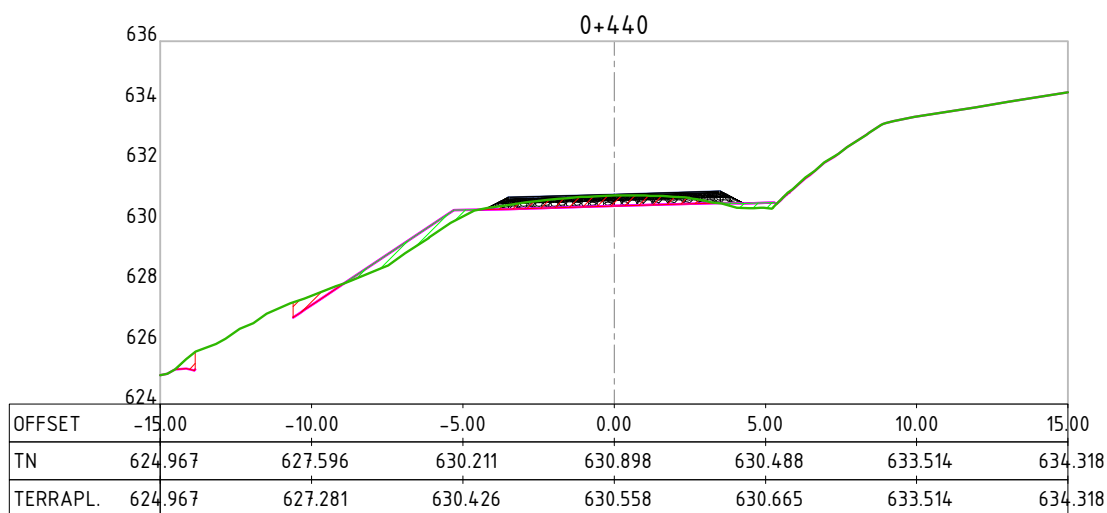

OBS:

CONTRATANTE:



MUNICÍPIO DE CARLOS BARBOSA
CNPJ: 88.587.183/0001-34

OBJETO:

PROJETO DE TERRAPLENAGEM

AUTORIA DO PROJETO:

LOCAL:

CB-014 E SCB-615 - ESTRADA SANTA LUIZA

Seplacon Engenharia

CNPJ: 34.011.422/0001-29




ESCALA
1:250

CODIGO
PROJETO TER

FOLHA

6

SELMO G. EBERHARDT
175.282 - CREA/RS

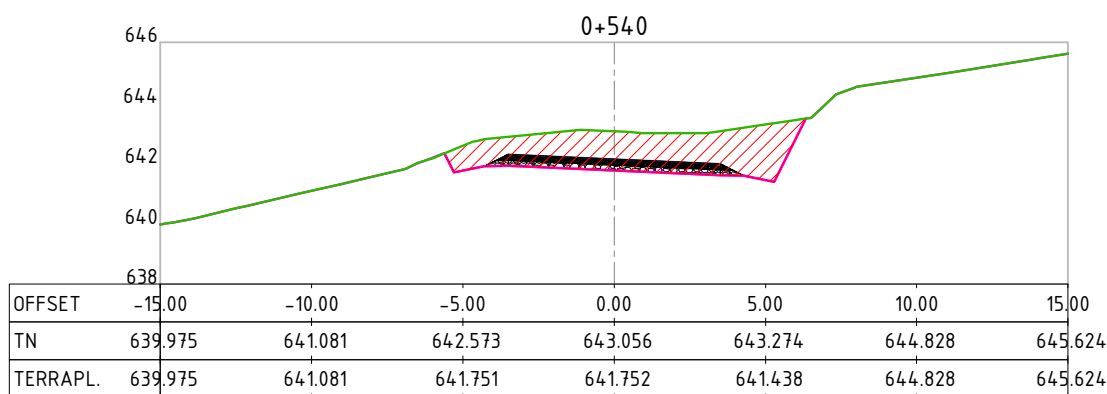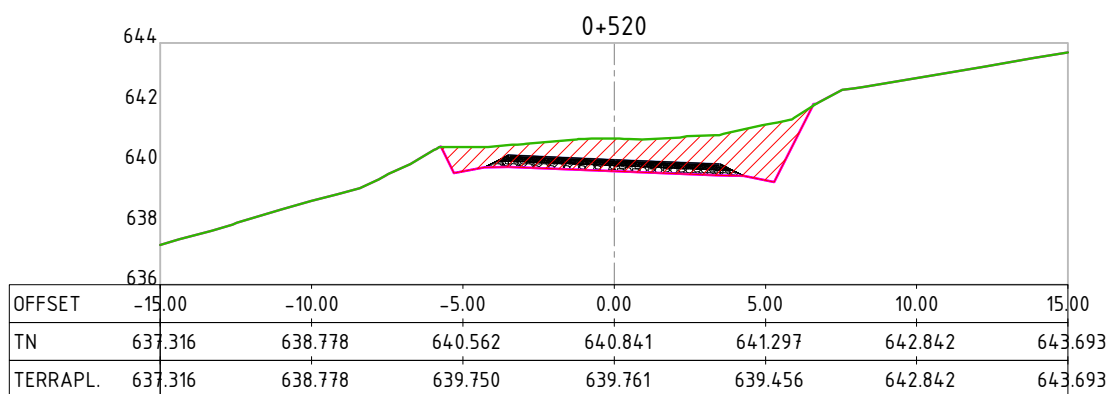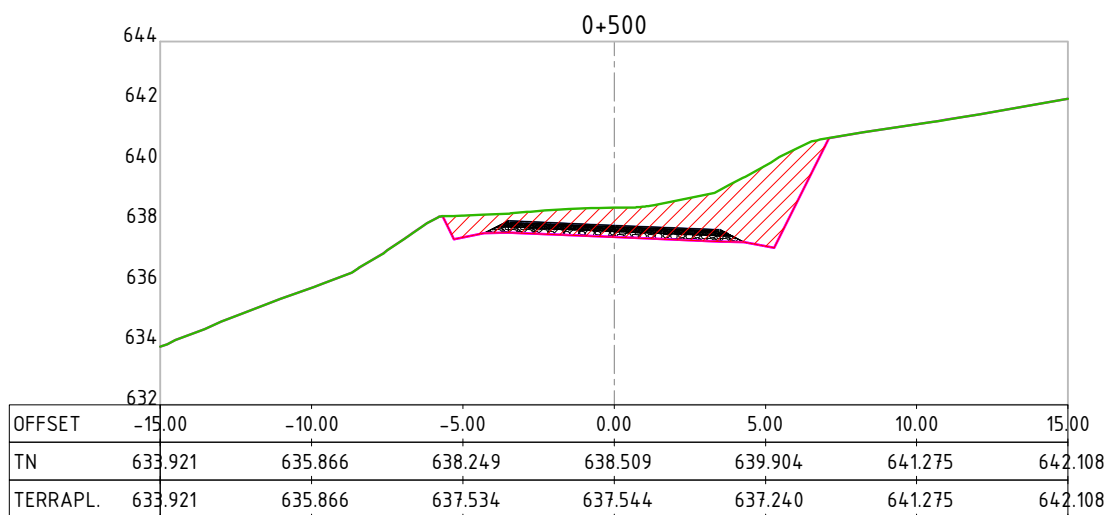

OBS:

CONTRATANTE:



MUNICÍPIO DE CARLOS BARBOSA
CNPJ: 88.587.183/0001-34

OBJETO:

PROJETO DE TERRAPLENAGEM

AUTORIA DO PROJETO:

LOCAL:

CB-014 E SCB-615 - ESTRADA SANTA LUIZA

Seplacon Engenharia

CNPJ: 34.011.422/0001-29






ESCALA
1:250

CODIGO
PROJETO TER

FOLHA

7

SELMO G. EBERHARDT
175.282 - CREA/RS

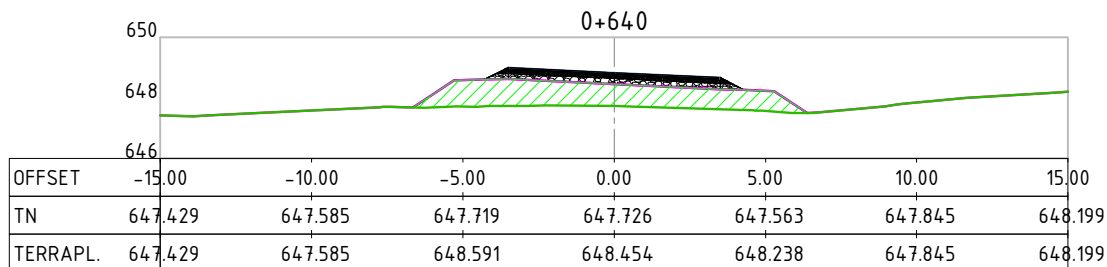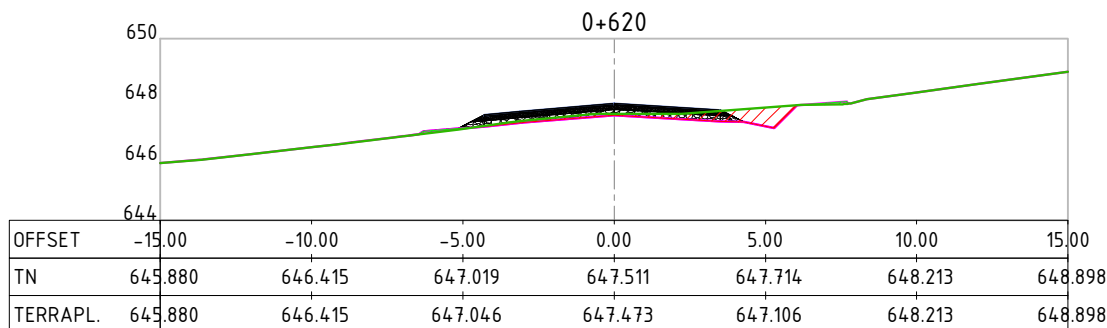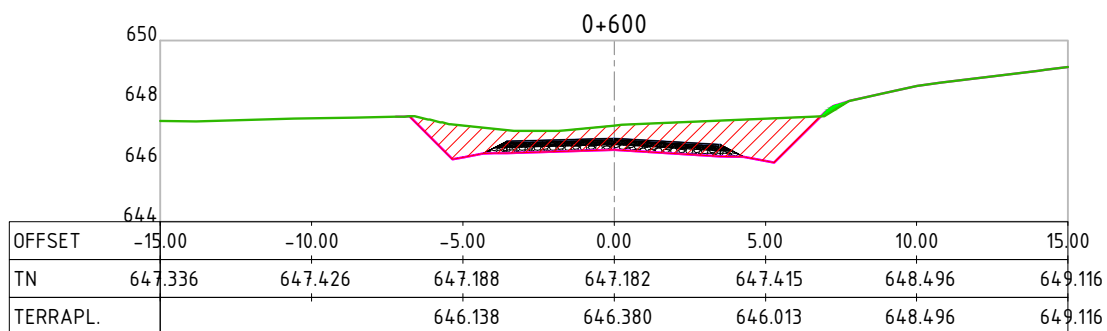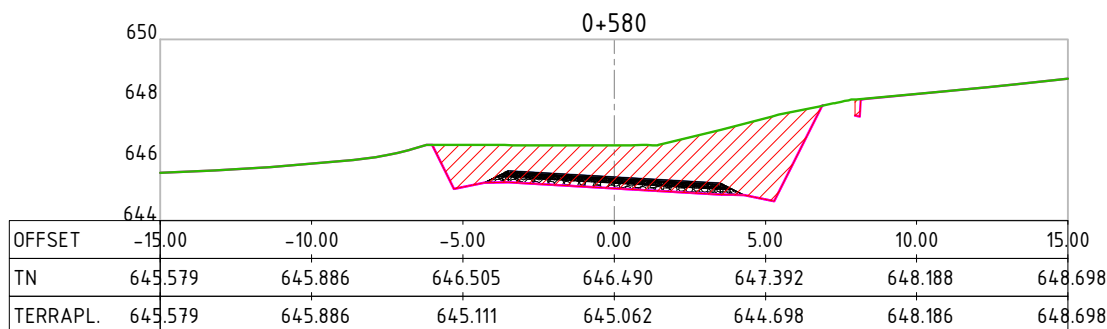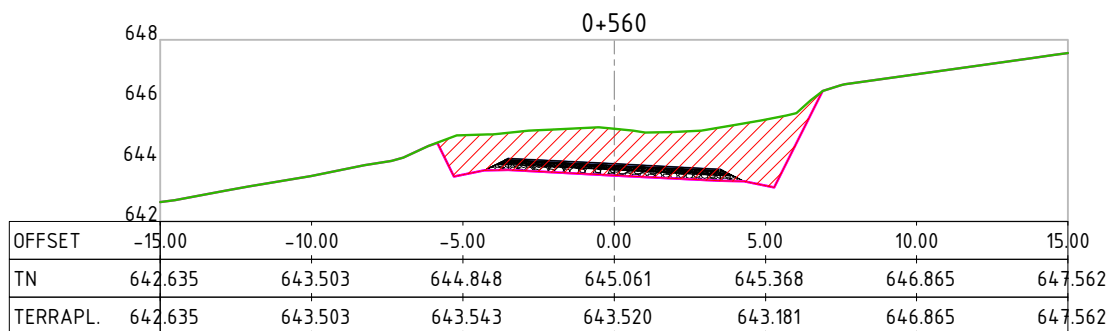

OBS:

CONTRATANTE:



MUNICÍPIO DE CARLOS BARBOSA
CNPJ: 88.587.183/0001-34

OBJETO:

PROJETO DE TERRAPLENAGEM

AUTORIA DO PROJETO:

LOCAL:

CB-014 E SCB-615 - ESTRADA SANTA LUIZA

Seplacon Engenharia
CNPJ: 34.011.422/0001-29






ESCALA
1:250

CODIGO
PROJETO TER

FOLHA

8

SELMO G. EBERHARDT
175.282 - CREA/RS

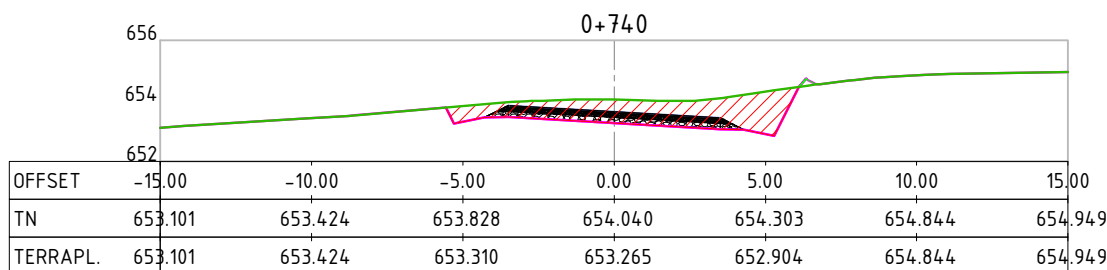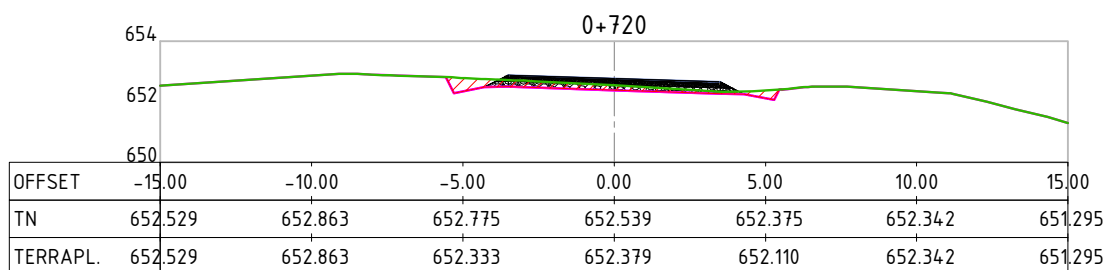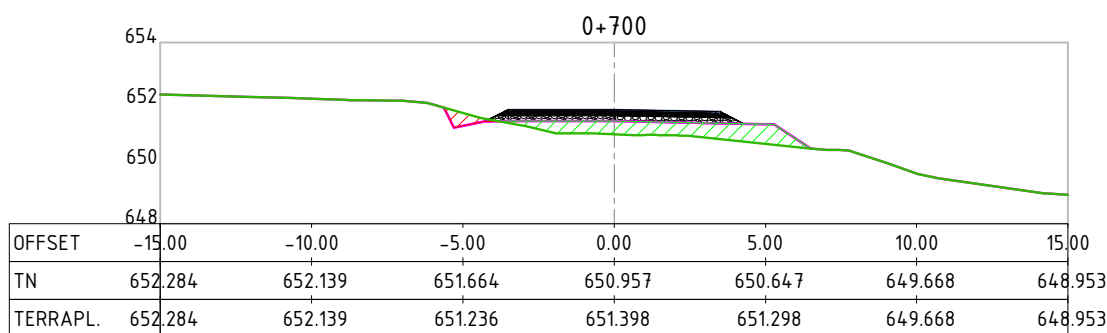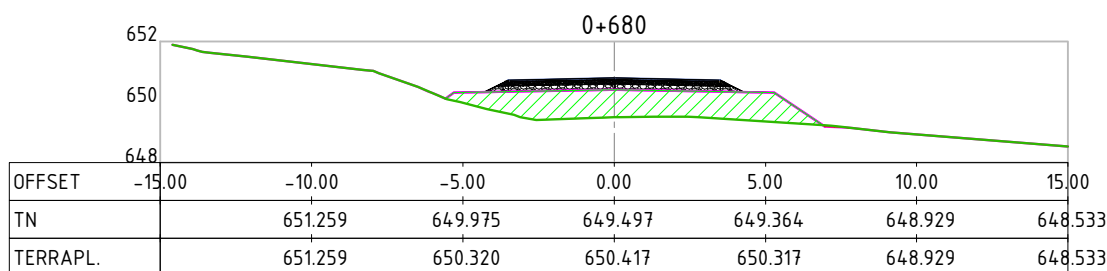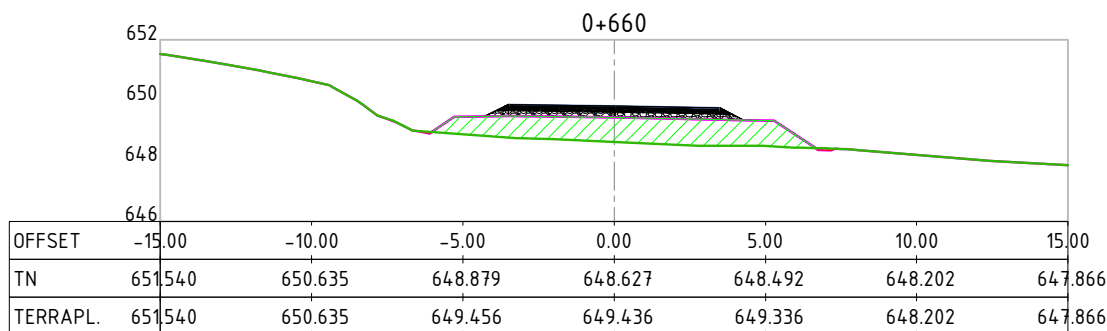

OBS:

CONTRATANTE:



MUNICÍPIO DE CARLOS BARBOSA
CNPJ: 88.587.183/0001-34

OBJETO:

PROJETO DE TERRAPLENAGEM

AUTORIA DO PROJETO:

LOCAL:

CB-014 E SCB-615 - ESTRADA SANTA LUIZA

Seplacon Engenharia
CNPJ: 34.011.422/0001-29




ESCALA
1:250

CODIGO
PROJETO TER

FOLHA

9

SELMO G. EBERHARDT
175.282 - CREA/RS

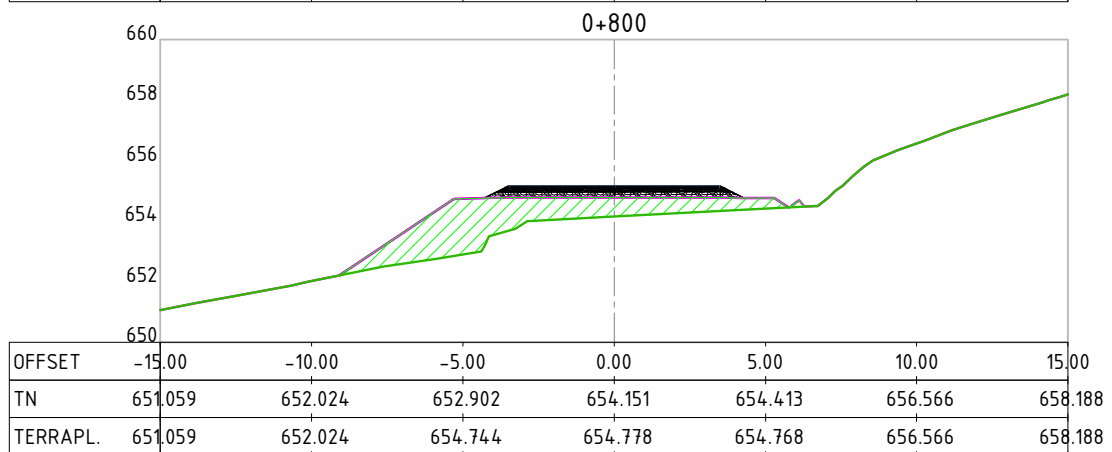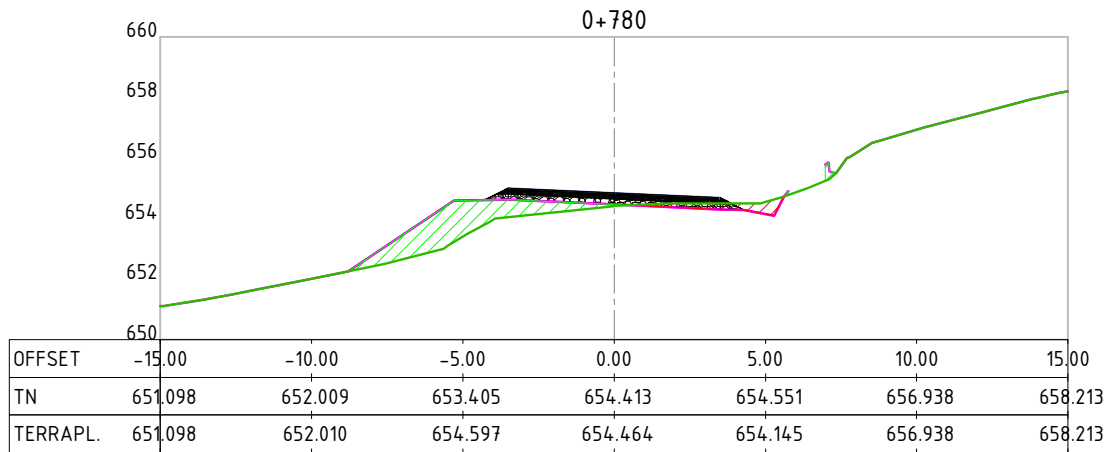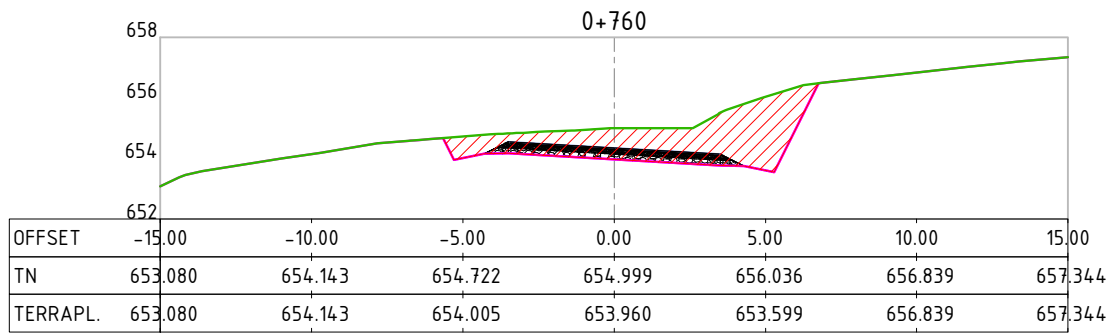

OBS:

CONTRATANTE:



MUNICÍPIO DE CARLOS BARBOSA
CNPJ: 88.587.183/0001-34

OBJETO:

PROJETO DE TERRAPLENAGEM

AUTORIA DO PROJETO:

LOCAL:

CB-014 E SCB-615 - ESTRADA SANTA LUIZA

Seplacon Engenharia

CNPJ: 34.011.422/0001-29




ESCALA
1:250

CODIGO
PROJETO TER

FOLHA

10

SELMO G. EBERHARDT
175.282 - CREA/RS

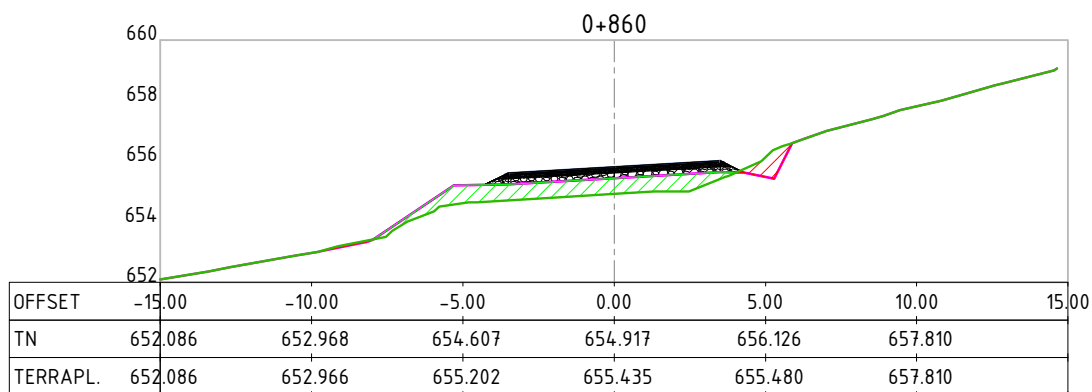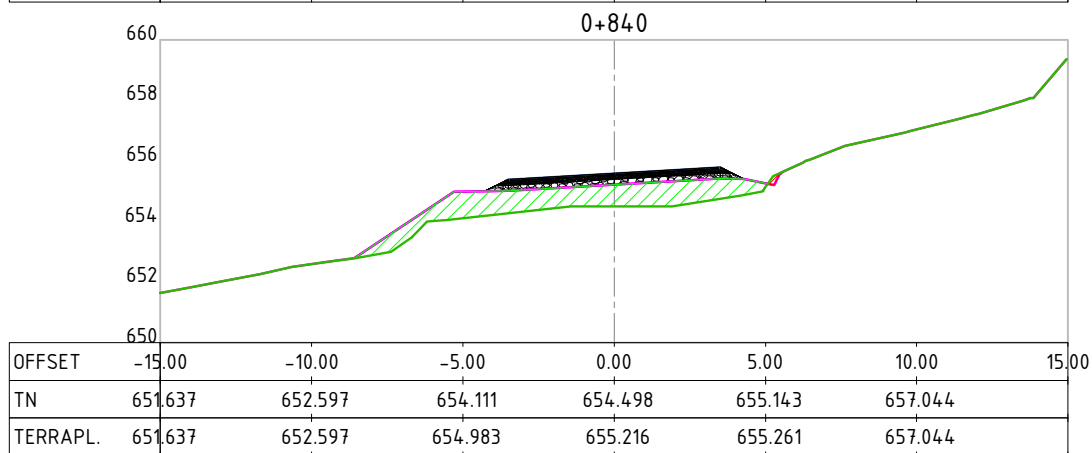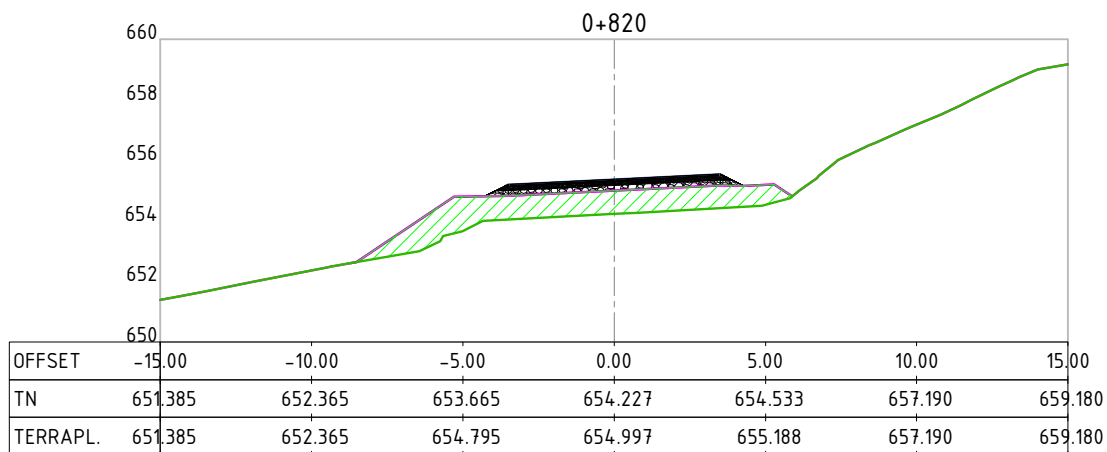

OBS:

CONTRATANTE:

MUNICÍPIO DE CARLOS BARBOSA
CNPJ: 88.587.183/0001-34



OBJETO:

PROJETO DE TERRAPLENAGEM

AUTORIA DO PROJETO:

LOCAL:

CB-014 E SCB-615 - ESTRADA SANTA LUIZA

Seplacon Engenharia

CNPJ: 34.011.422/0001-29





ESCALA
1:250

CODIGO
PROJETO TER

FOLHA

11

SELMO G. EBERHARDT
175.282 - CREA/RS

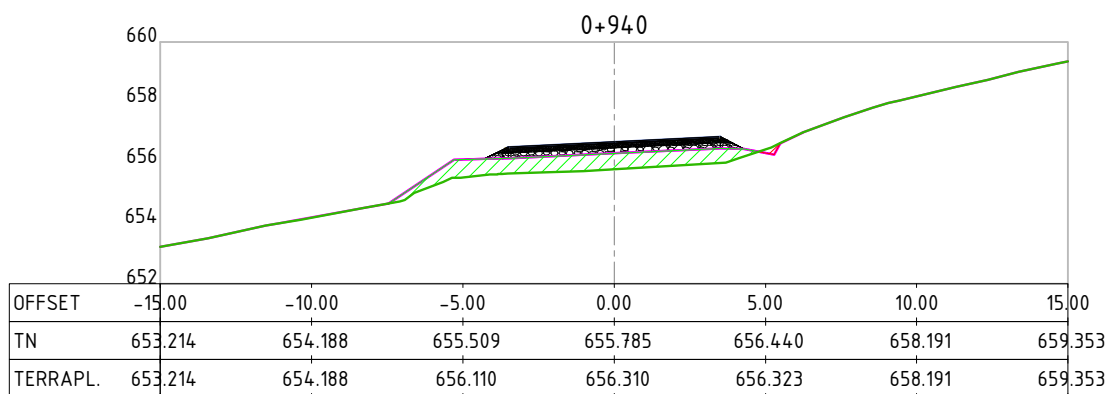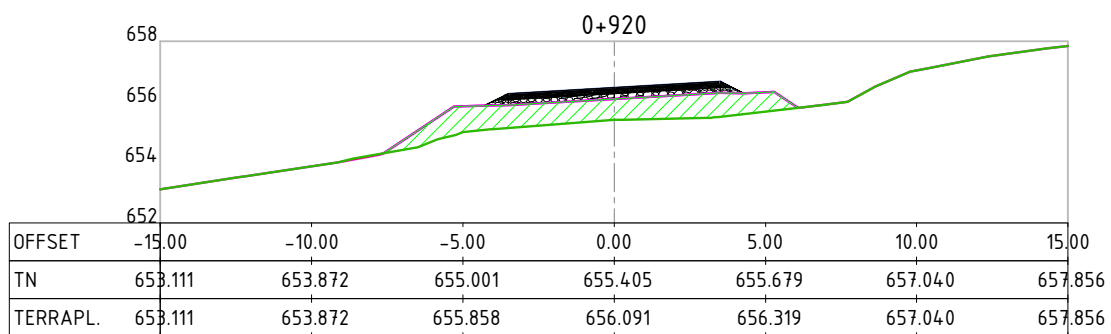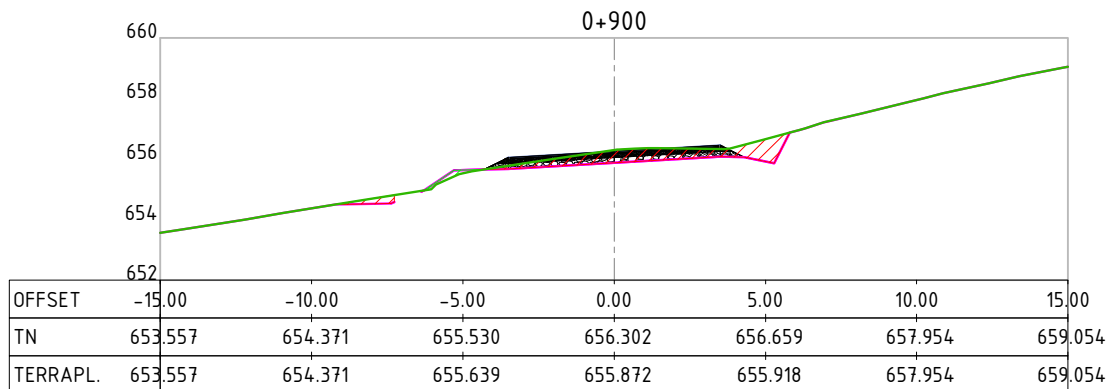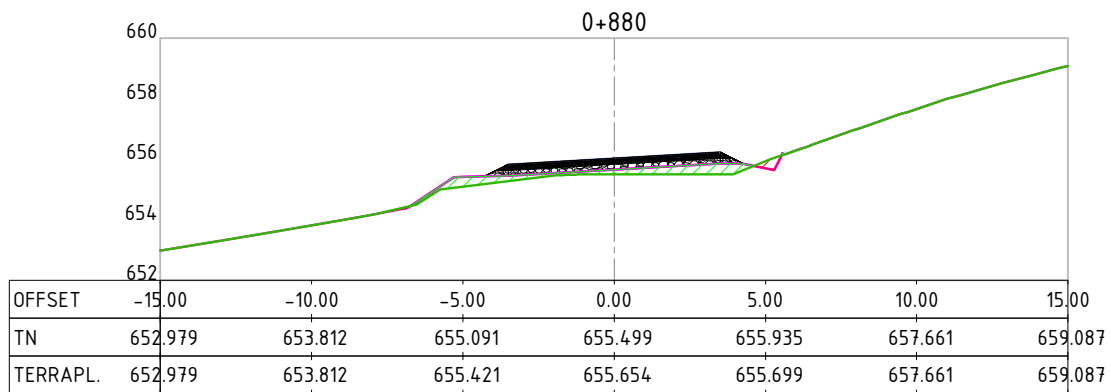

OBS:

CONTRATANTE:



MUNICÍPIO DE CARLOS BARBOSA
CNPJ: 88.587.183/0001-34

OBJETO:

PROJETO DE TERRAPLENAGEM

AUTORIA DO PROJETO:

LOCAL:

CB-014 E SCB-615 - ESTRADA SANTA LUIZA

Seplacon Engenharia
CNPJ: 34.011.422/0001-29





ESCALA
1:250

CODIGO
PROJETO TER

FOLHA

12

SELMO G. EBERHARDT
175.282 - CREA/RS

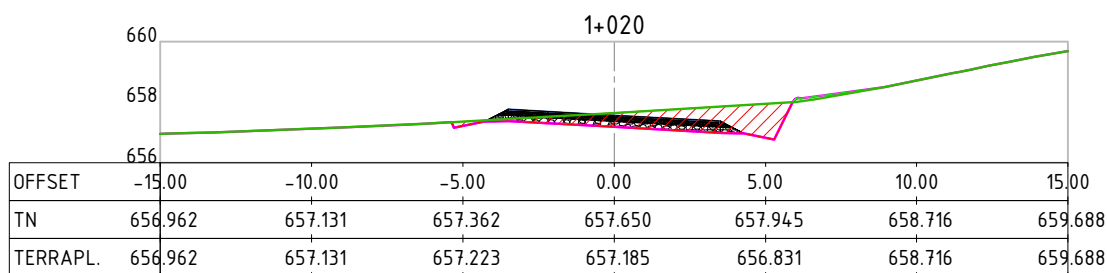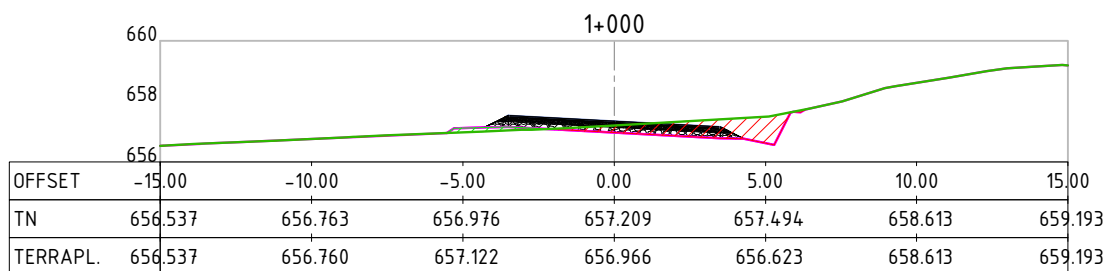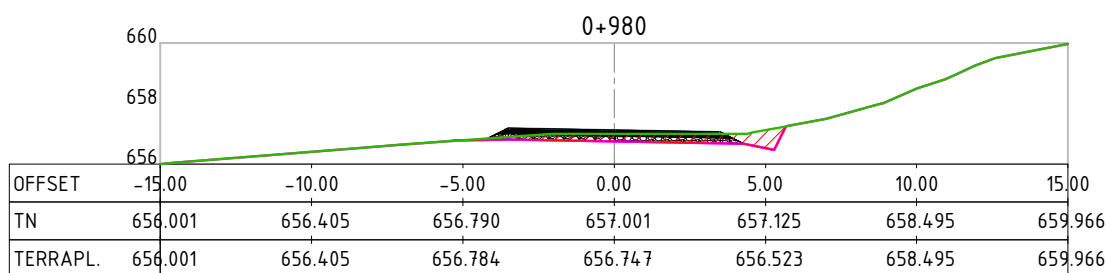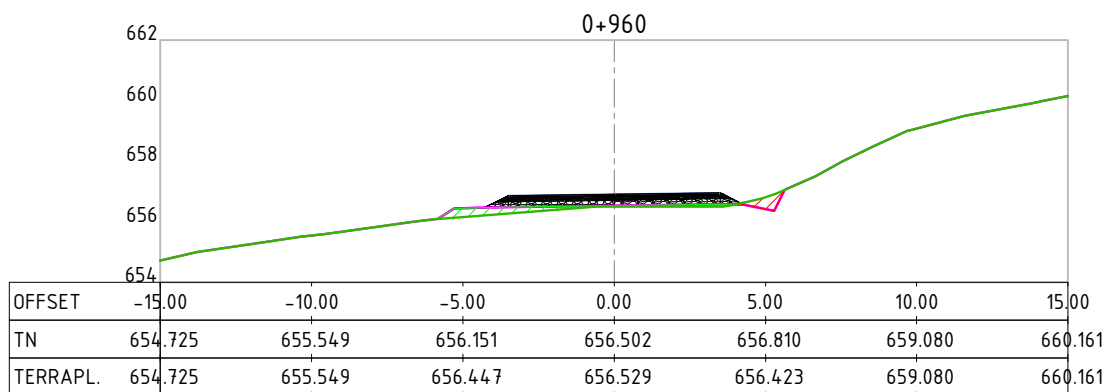

OBS:

CONTRATANTE:



MUNICÍPIO DE CARLOS BARBOSA
CNPJ: 88.587.183/0001-34

OBJETO:

PROJETO DE TERRAPLENAGEM

AUTORIA DO PROJETO:

LOCAL:

CB-014 E SCB-615 - ESTRADA SANTA LUIZA

Seplacon Engenharia
CNPJ: 34.011.422/0001-29







ESCALA
1:250

CODIGO
PROJETO TER

FOLHA

13

SELMO G. EBERHARDT
175.282 - CREA/RS

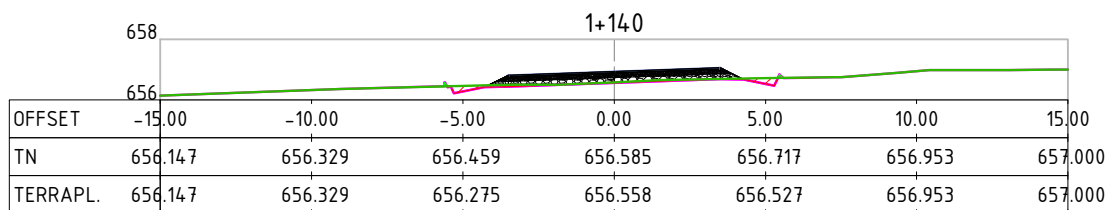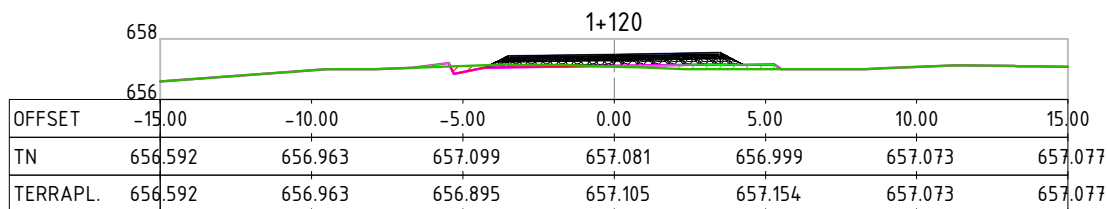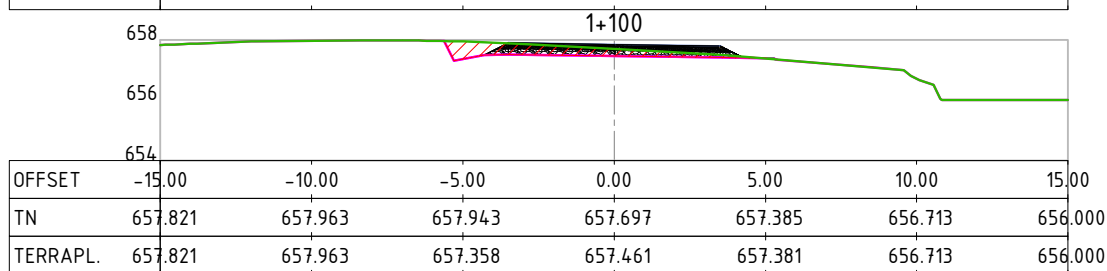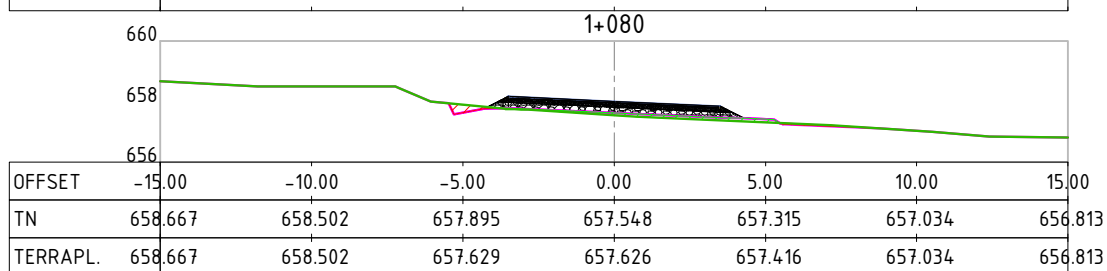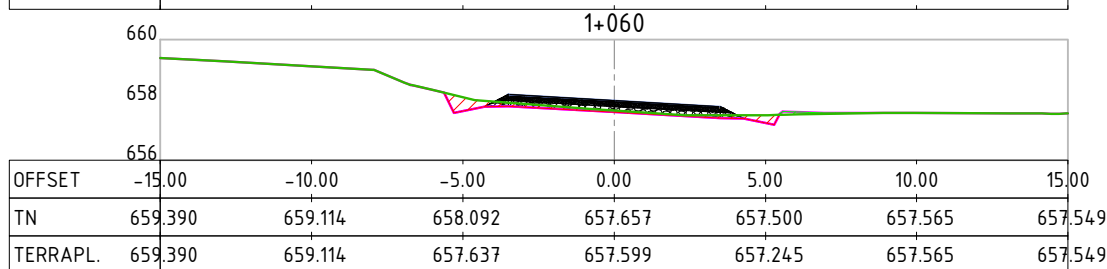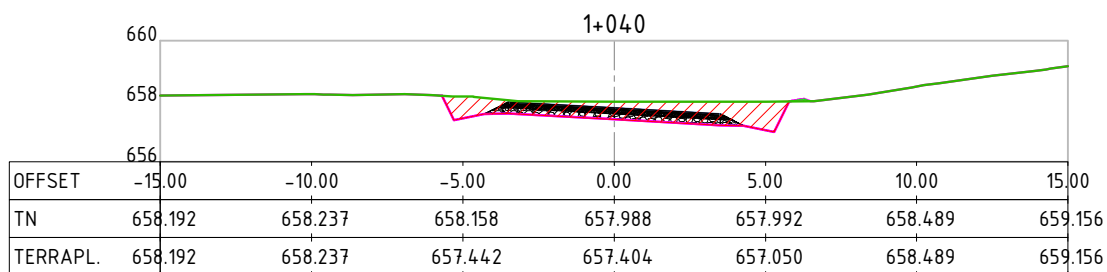

OBS:

CONTRATANTE:



MUNICÍPIO DE CARLOS BARBOSA
CNPJ: 88.587.183/0001-34

OBJETO:

PROJETO DE TERRAPLENAGEM

LOCAL:

CB-014 E SCB-615 - ESTRADA SANTA LUIZA

AUTORIA DO PROJETO:

Seplacon Engenharia
CNPJ: 34.011.422/0001-29






ESCALA
1:250

CODIGO
PROJETO TER

FOLHA

14

SELMO G. EBERHARDT
175.282 - CREA/RS

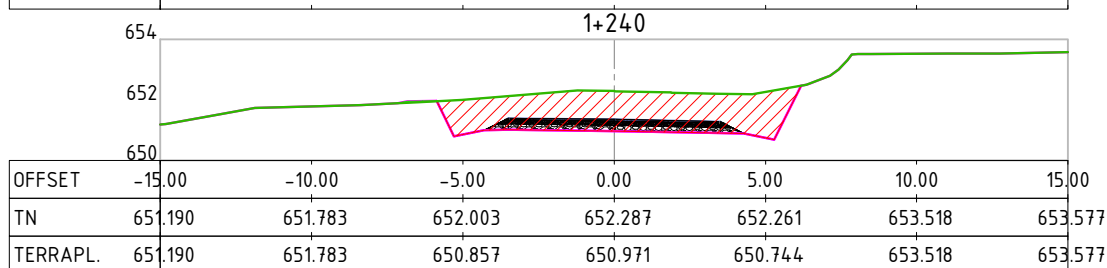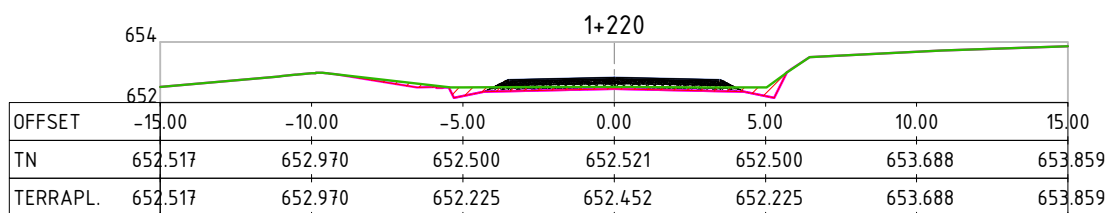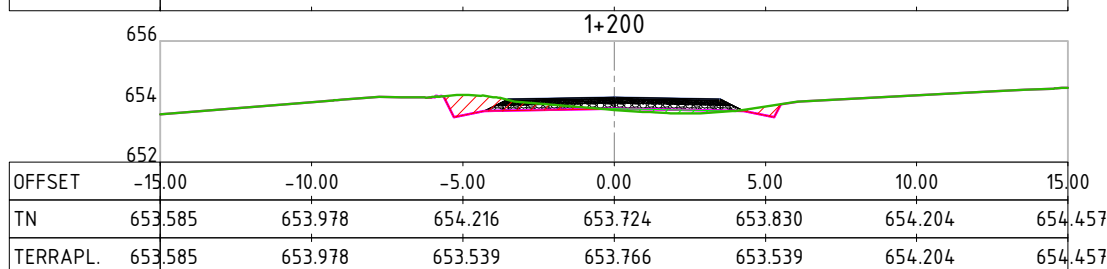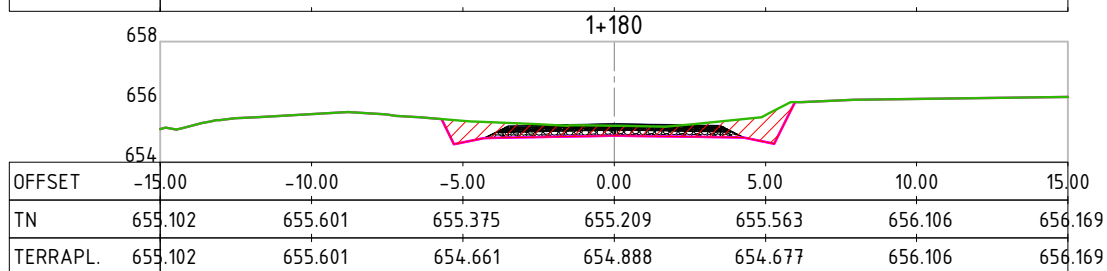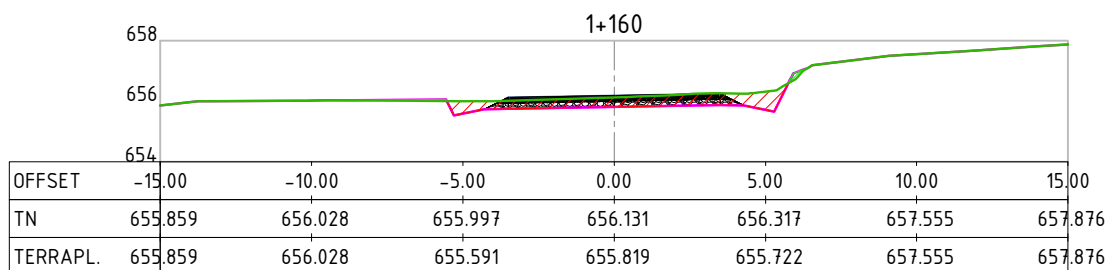

OBS:

CONTRATANTE:



MUNICÍPIO DE CARLOS BARBOSA
CNPJ: 88.587.183/0001-34

OBJETO:

PROJETO DE TERRAPLENAGEM

AUTORIA DO PROJETO:

LOCAL:

CB-014 E SCB-615 - ESTRADA SANTA LUIZA

Seplacon Engenharia
CNPJ: 34.011.422/0001-29




ESCALA
1:250

CODIGO
PROJETO TER




FOLHA

15

SELMO G. EBERHARDT
175.282 - CREA/RS

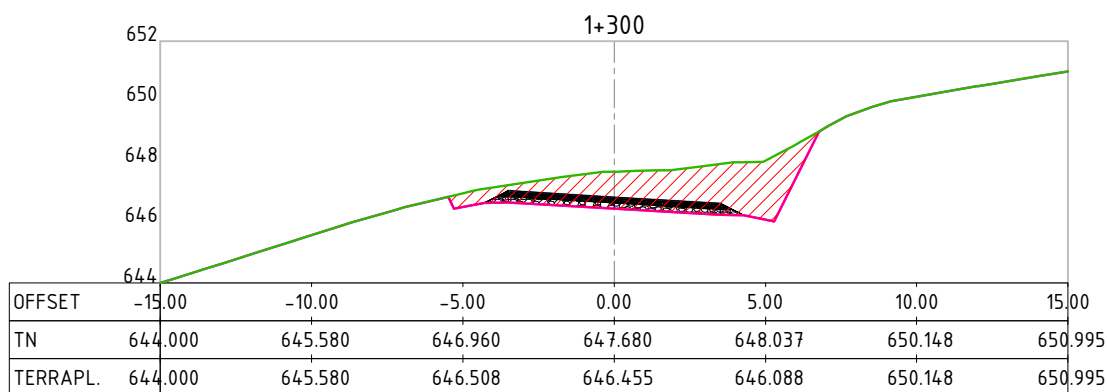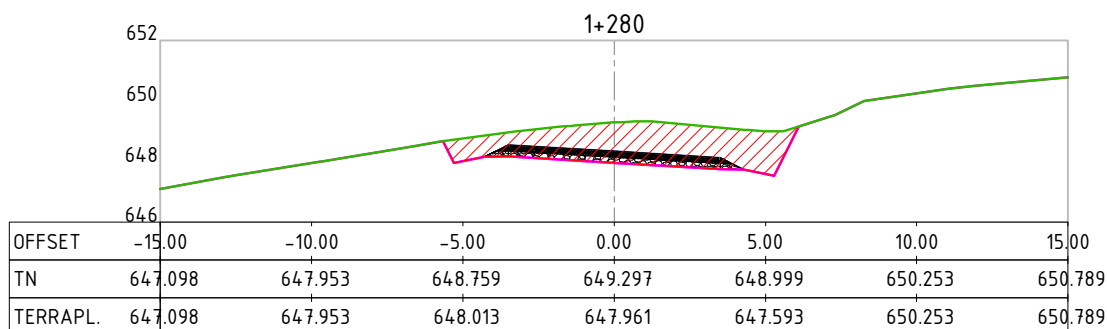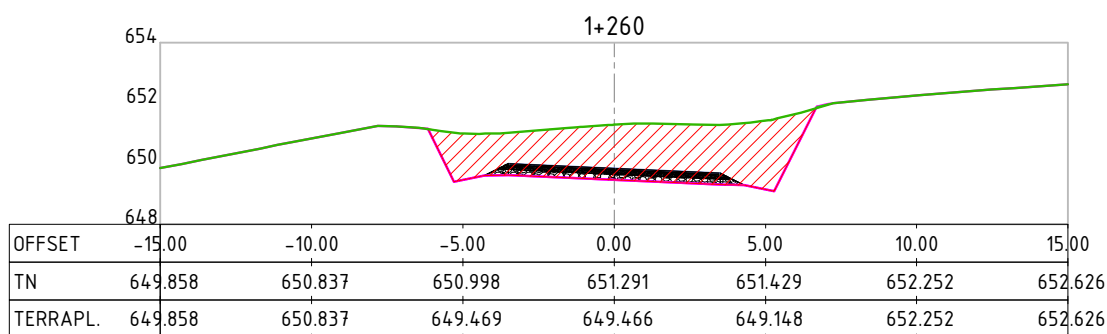

OBS:			CONTRATANTE:		
			MUNICÍPIO DE CARLOS BARBOSA CNPJ: 88.587.183/0001-34		
OBJETO:			AUTORIA DO PROJETO:		
PROJETO DE TERRAPLENAGEM					
LOCAL:					
CB-014 E SCB-615 - ESTRADA SANTA LUIZA					
ESCALA 1:250	CÓDIGO PROJETO TER	FOLHA 16	SELMO G. EBERHARDT 175.282 - CREA/RS		
					

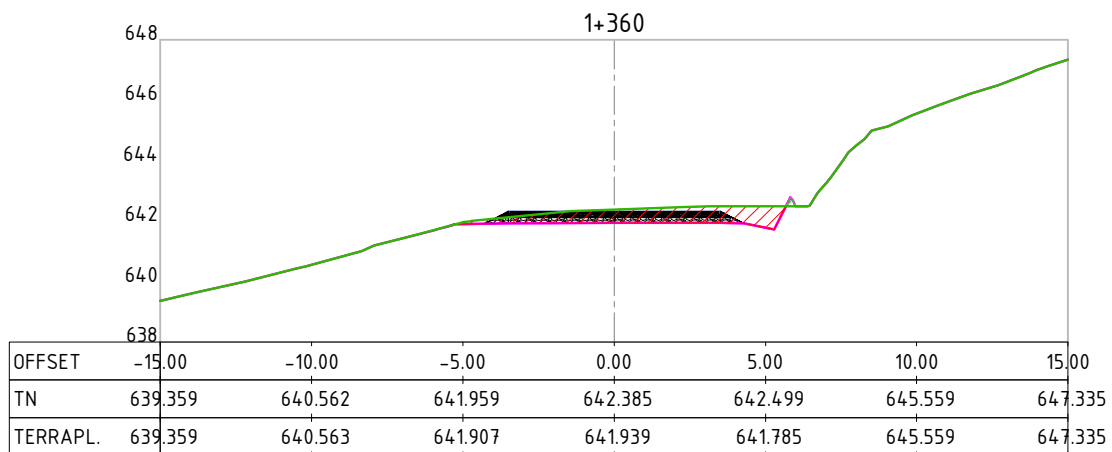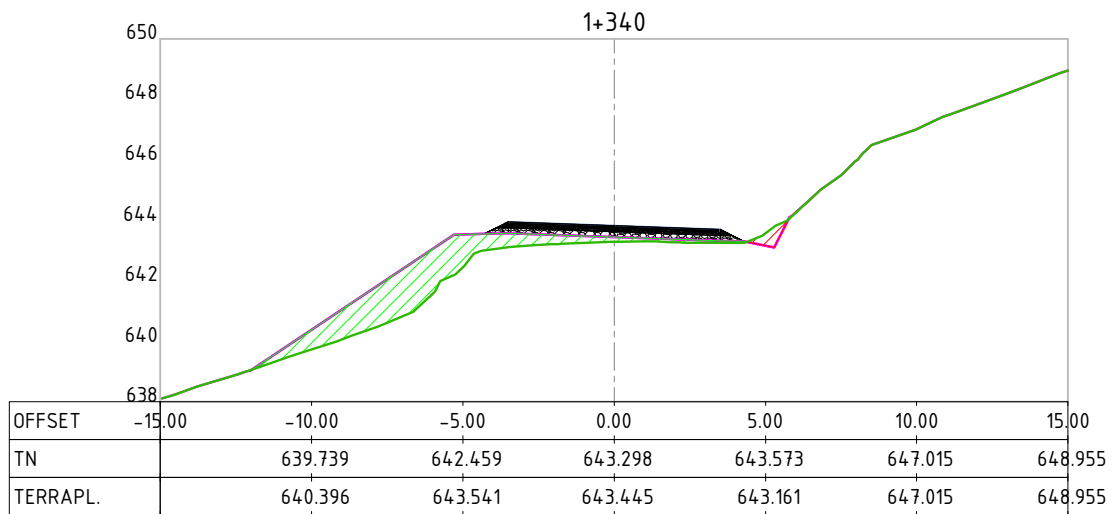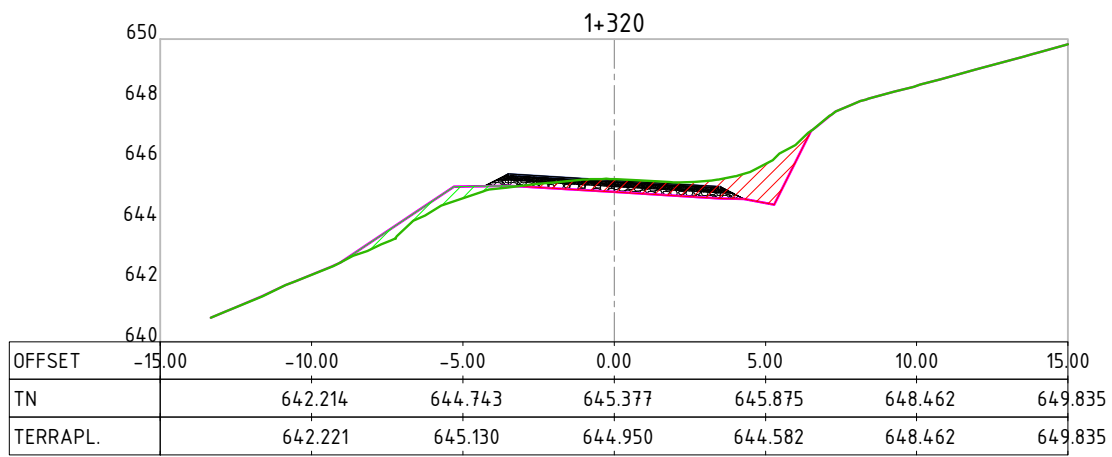

OBS:

CONTRATANTE:



MUNICÍPIO DE CARLOS BARBOSA
CNPJ: 88.587.183/0001-34

OBJETO:

PROJETO DE TERRAPLENAGEM

AUTORIA DO PROJETO:

LOCAL:

CB-014 E SCB-615 - ESTRADA SANTA LUIZA

Seplacon Engenharia

CNPJ: 34.011.422/0001-29




ESCALA
1:250

CODIGO
PROJETO TER

FOLHA

17

SELMO G. EBERHARDT
175.282 - CREA/RS

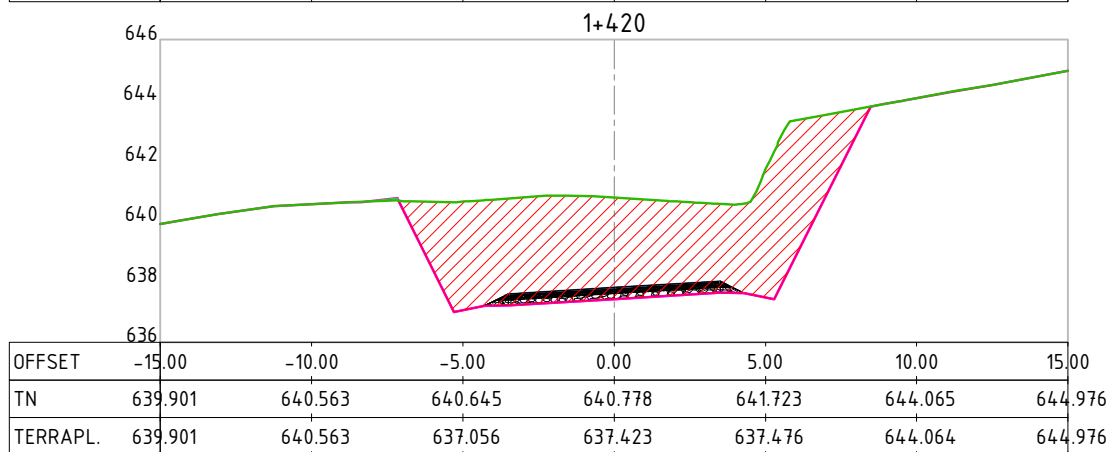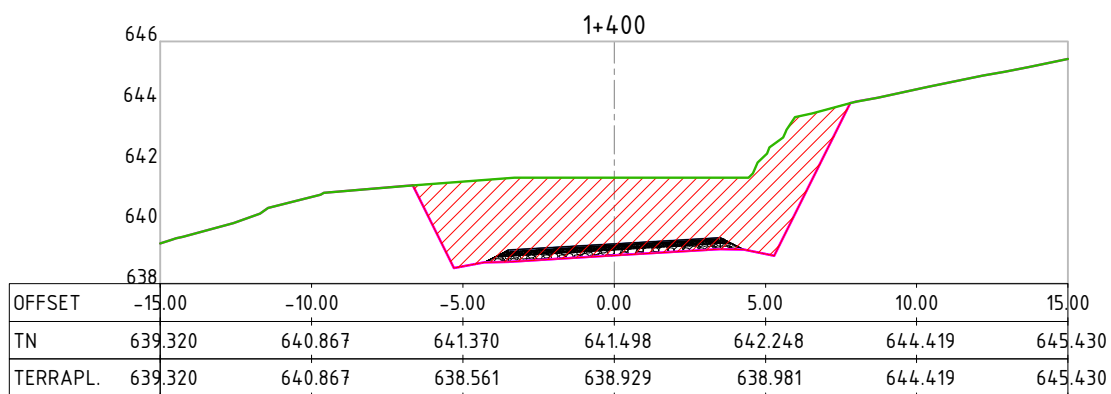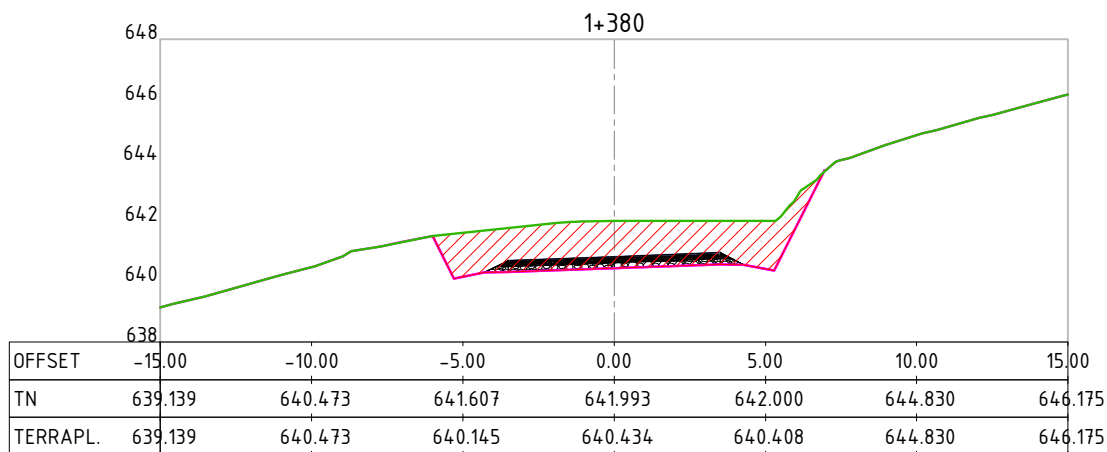

OBS:

CONTRATANTE:



MUNICÍPIO DE CARLOS BARBOSA
CNPJ: 88.587.183/0001-34

OBJETO:

PROJETO DE TERRAPLENAGEM

AUTORIA DO PROJETO:

LOCAL:

CB-014 E SCB-615 - ESTRADA SANTA LUIZA

Seplacon Engenharia

CNPJ: 34.011.422/0001-29




ESCALA
1:250

CODIGO
PROJETO TER

FOLHA

18

SELMO G. EBERHARDT
175.282 - CREA/RS

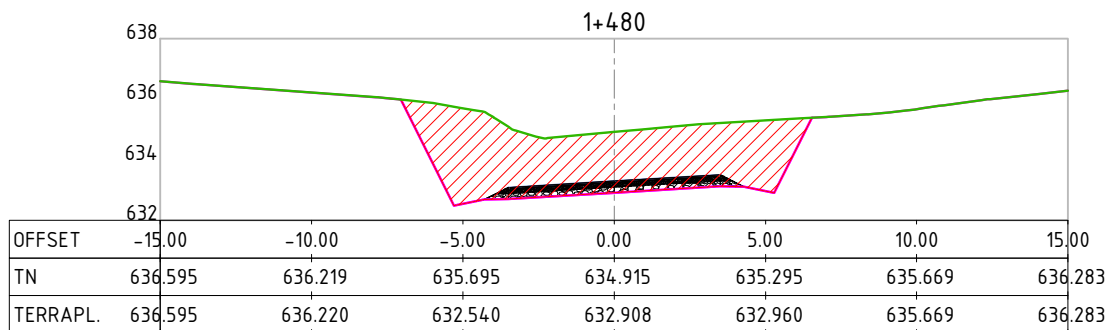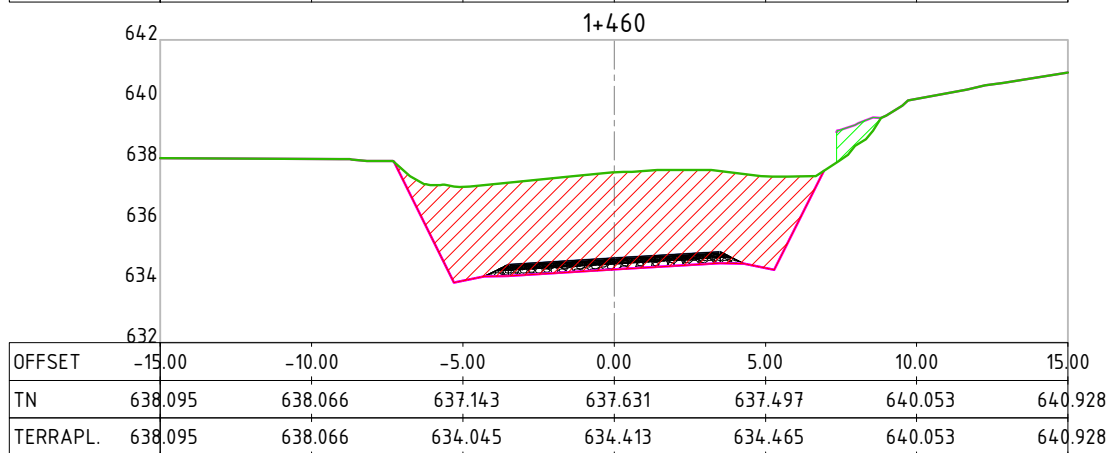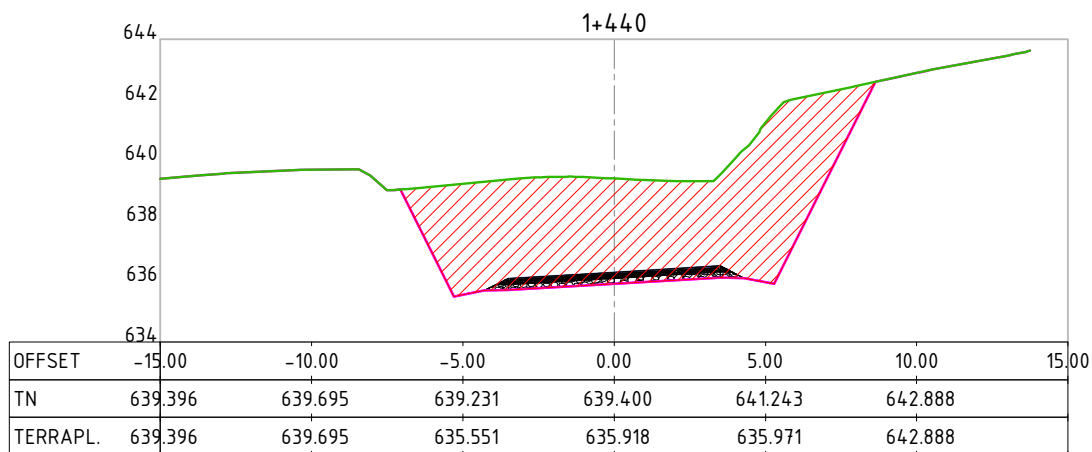

OBS:

CONTRATANTE:



MUNICÍPIO DE CARLOS BARBOSA
CNPJ: 88.587.183/0001-34

OBJETO:

PROJETO DE TERRAPLENAGEM

AUTORIA DO PROJETO:

LOCAL:

CB-014 E SCB-615 - ESTRADA SANTA LUIZA

Seplacon Engenharia

CNPJ: 34.011.422/0001-29






ESCALA
1:250

CODIGO
PROJETO TER

FOLHA

19

SELMO G. EBERHARDT
175.282 - CREA/RS

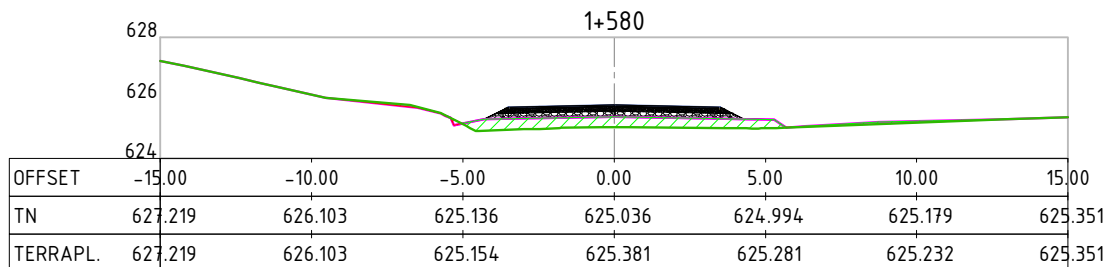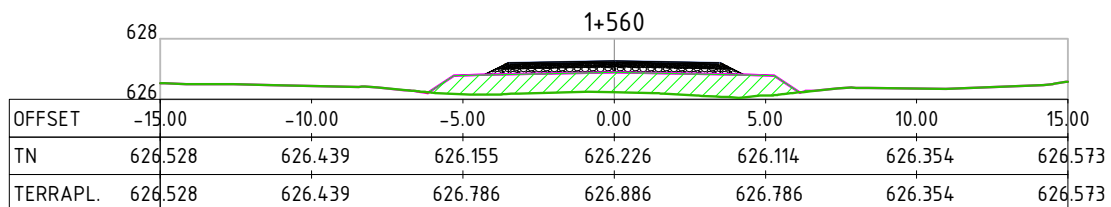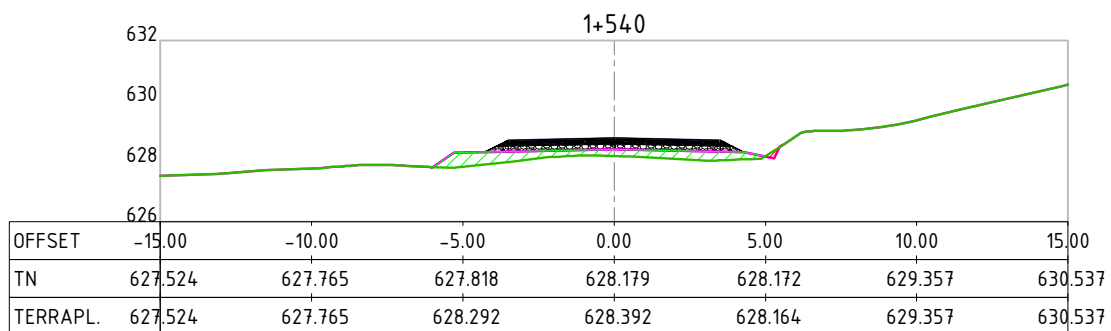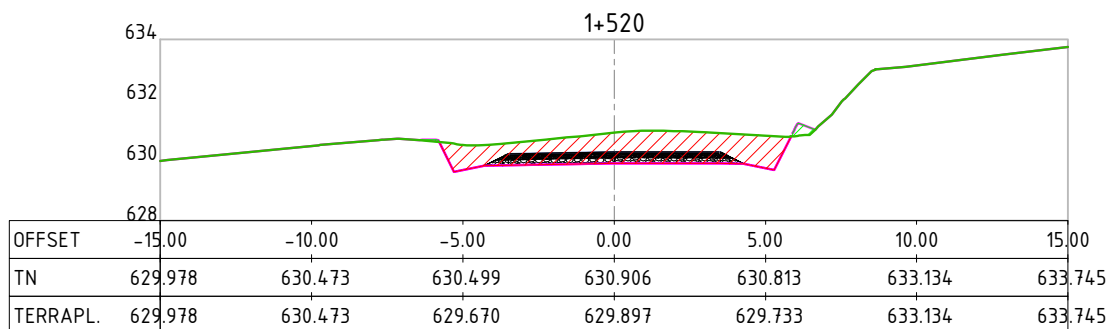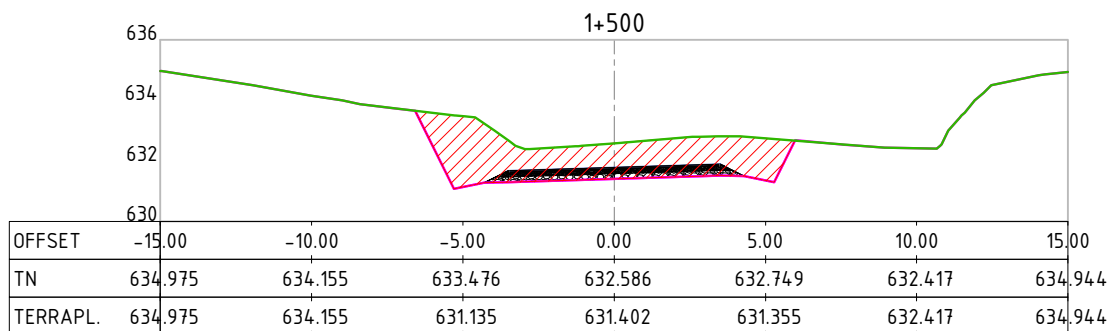

OBS:

CONTRATANTE:



MUNICÍPIO DE CARLOS BARBOSA
CNPJ: 88.587.183/0001-34

OBJETO:

PROJETO DE TERRAPLENAGEM

AUTORIA DO PROJETO:

LOCAL:

CB-014 E SCB-615 - ESTRADA SANTA LUIZA

Seplacon Engenharia
CNPJ: 34.011.422/0001-29





ESCALA
1:250

CODIGO
PROJETO TER

FOLHA

20

SELMO G. EBERHARDT
175.282 - CREA/RS

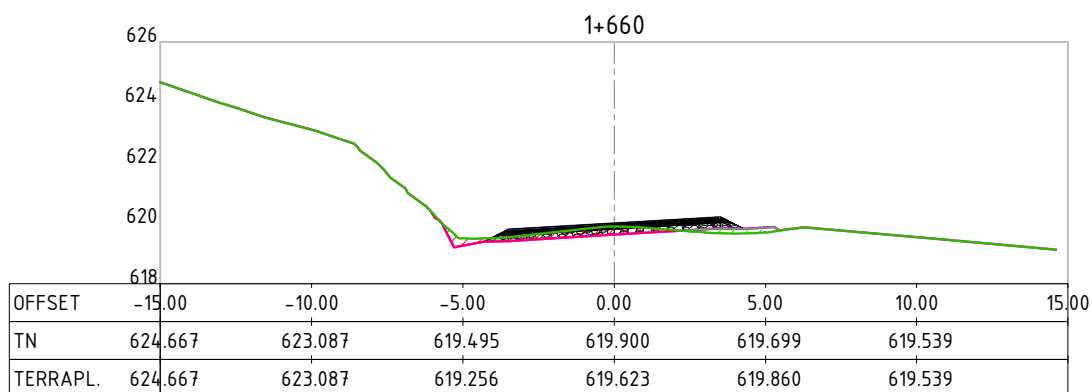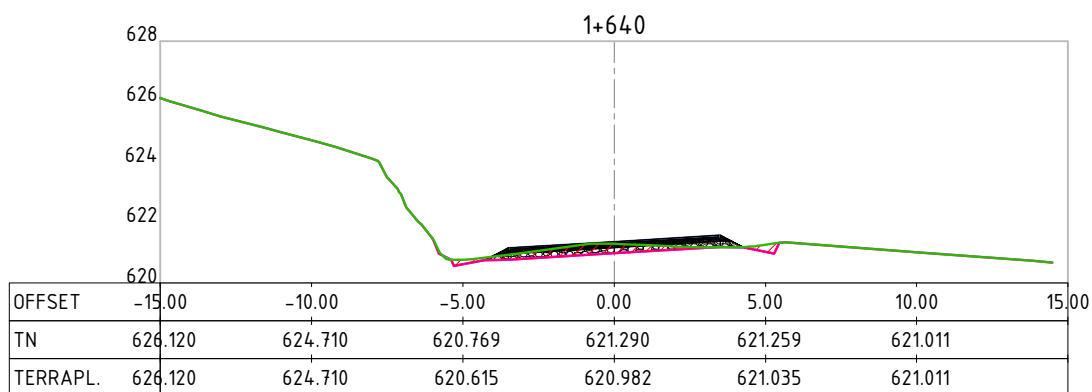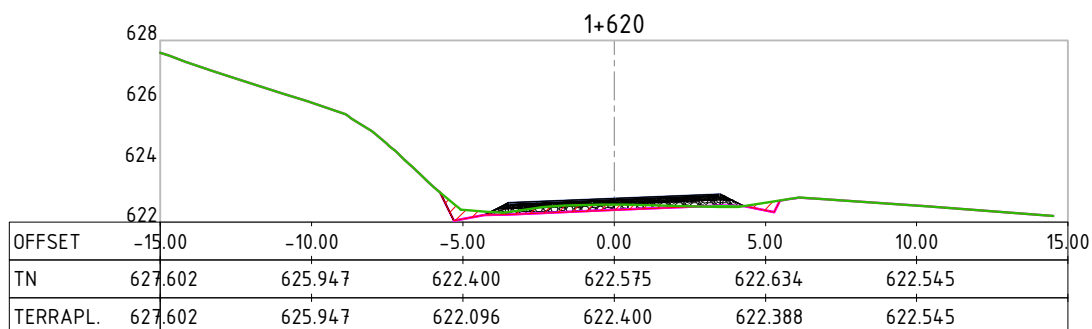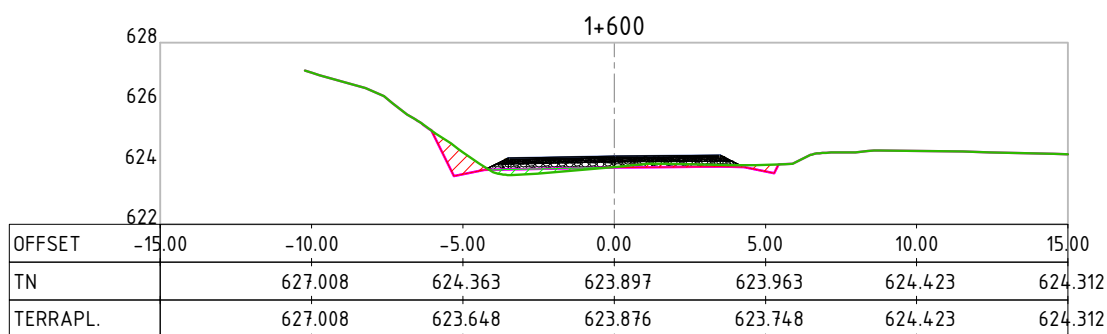

OBS:

CONTRATANTE:



MUNICÍPIO DE CARLOS BARBOSA
CNPJ: 88.587.183/0001-34

OBJETO:

PROJETO DE TERRAPLENAGEM

AUTORIA DO PROJETO:

LOCAL:

CB-014 E SCB-615 - ESTRADA SANTA LUIZA

Seplacon Engenharia
CNPJ: 34.011.422/0001-29





ESCALA
1:250

CODIGO
PROJETO TER

FOLHA

21

SELMO G. EBERHARDT
175.282 - CREA/RS

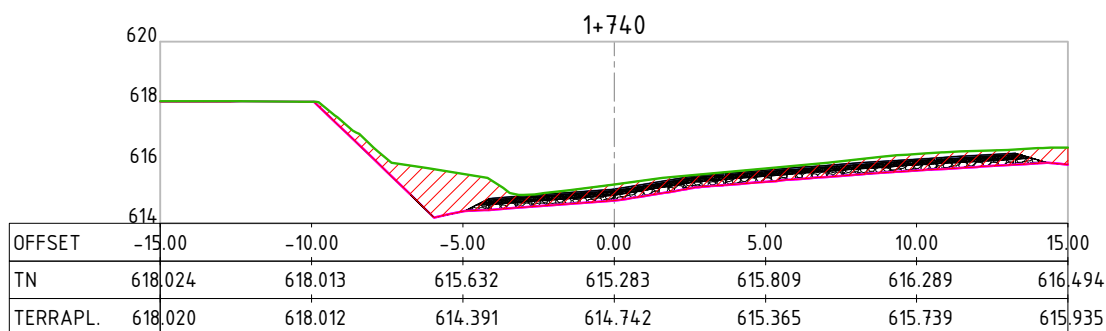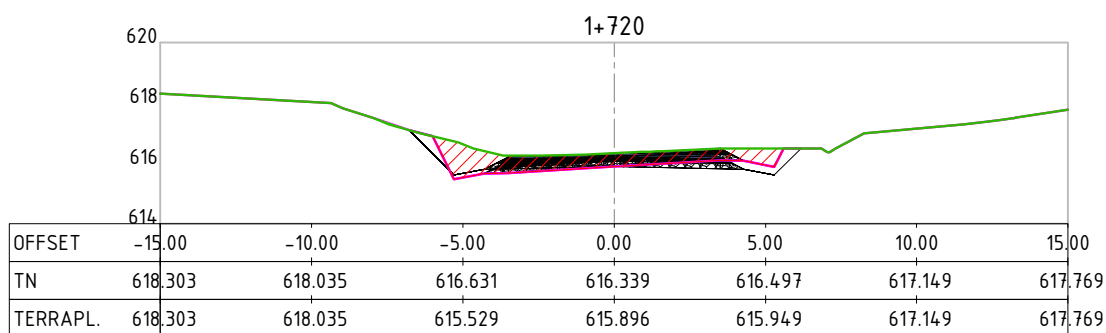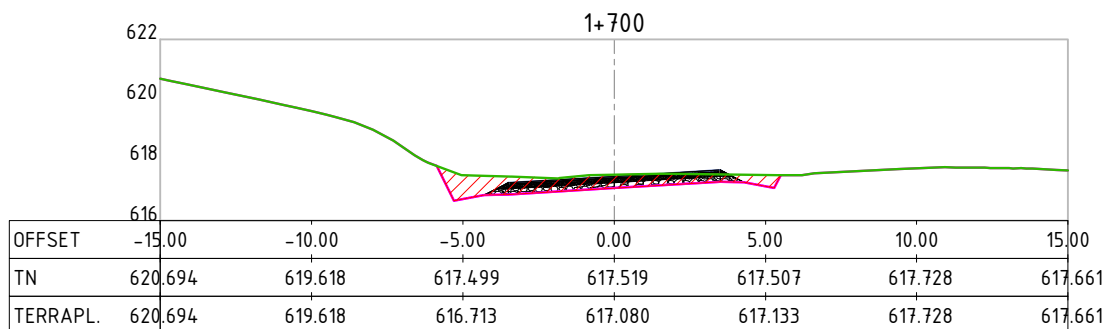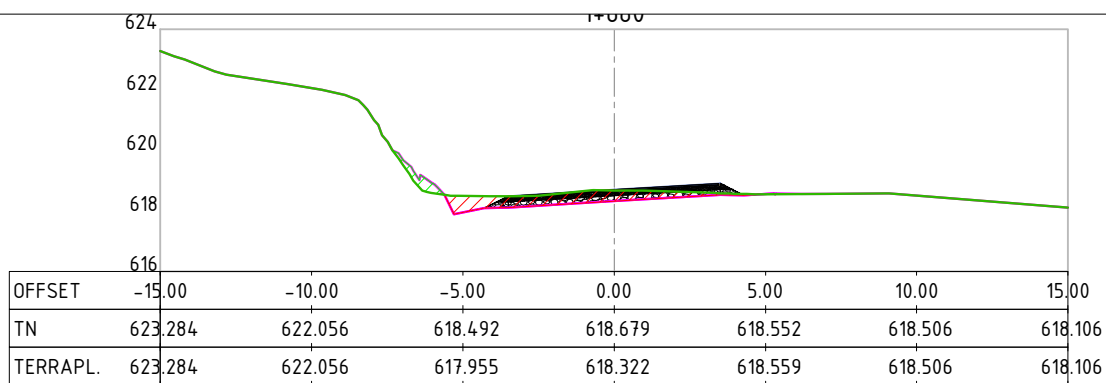

OBS:

CONTRATANTE:



MUNICÍPIO DE CARLOS BARBOSA
CNPJ: 88.587.183/0001-34

OBJETO:

PROJETO DE TERRAPLENAGEM

AUTORIA DO PROJETO:

LOCAL:

CB-014 E SCB-615 - ESTRADA SANTA LUIZA

Seplacon Engenharia

CNPJ: 34.011.422/0001-29




ESCALA
1:250

CODIGO
PROJETO TER

FOLHA

22

SELMO G. EBERHARDT
175.282 - CREA/RS

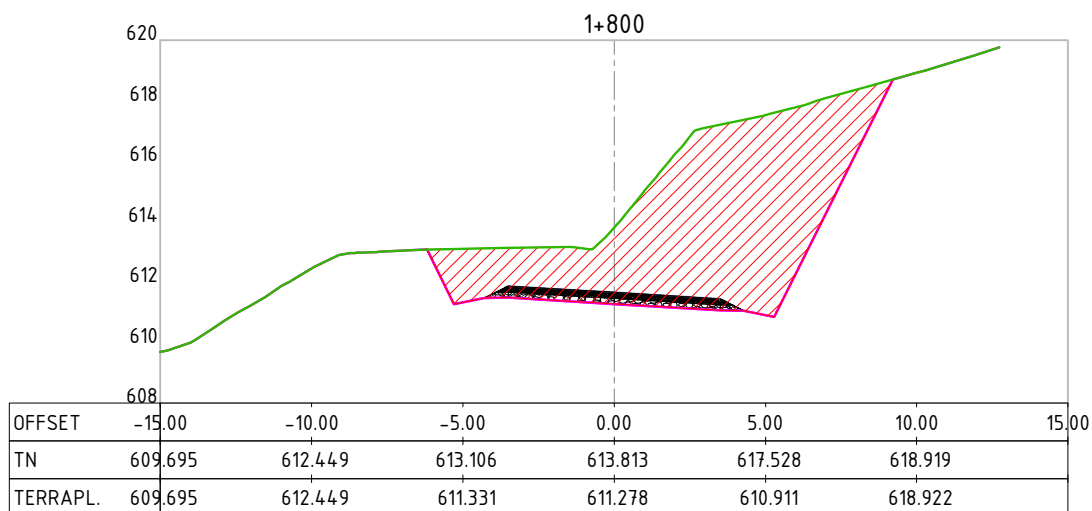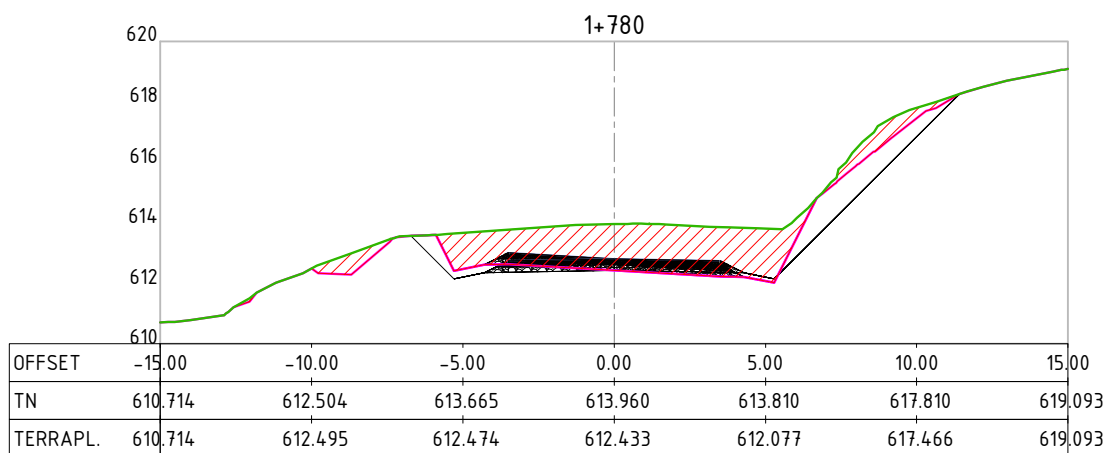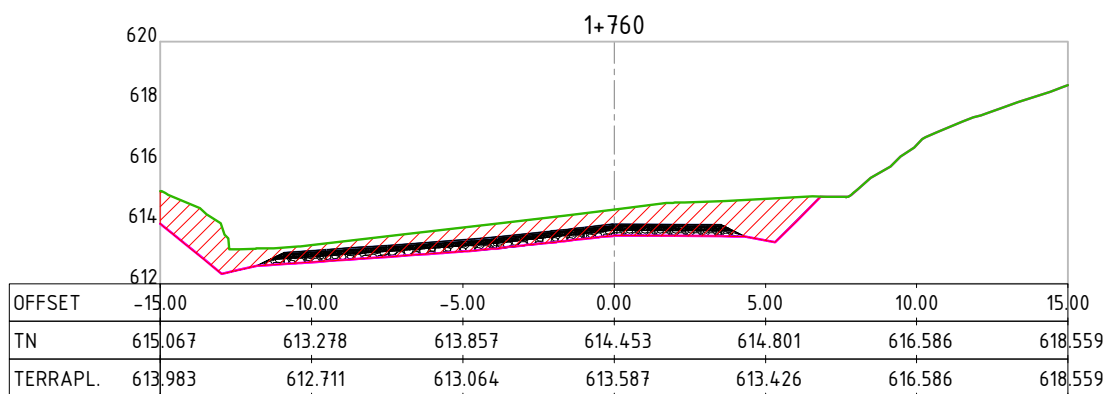

OBS:

CONTRATANTE:



MUNICÍPIO DE CARLOS BARBOSA
CNPJ: 88.587.183/0001-34

OBJETO:

PROJETO DE TERRAPLENAGEM

AUTORIA DO PROJETO:

LOCAL:

CB-014 E SCB-615 - ESTRADA SANTA LUIZA

Seplacon Engenharia
CNPJ: 34.011.422/0001-29




ESCALA
1:250

CODIGO
PROJETO TER

FOLHA

23

SELMO G. EBERHARDT
175.282 - CREA/RS

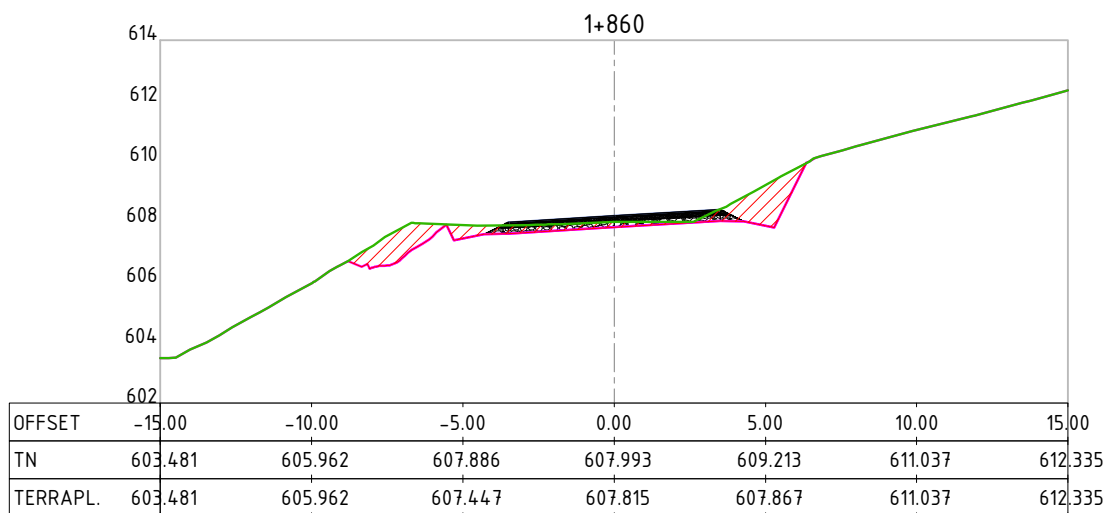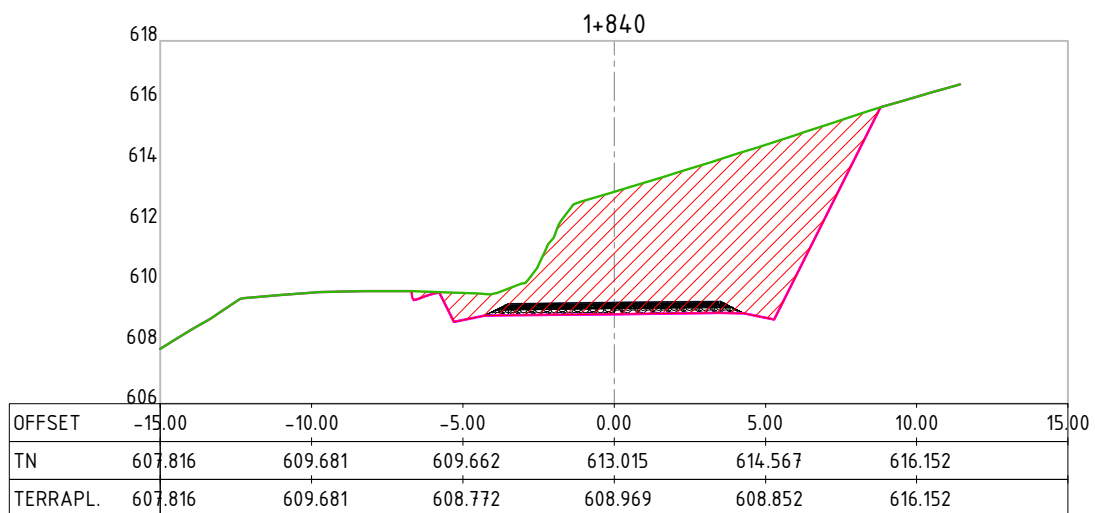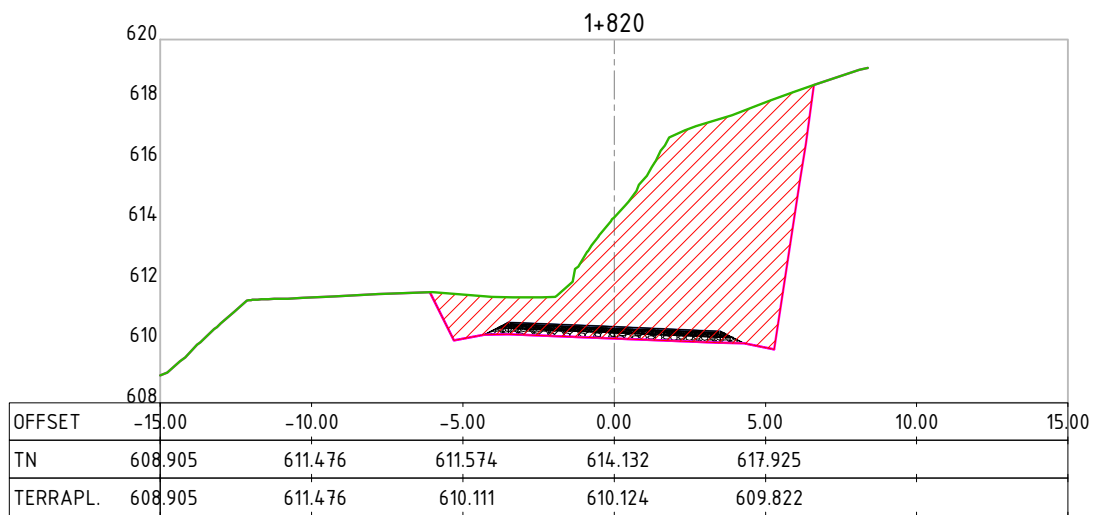

OBS:

CONTRATANTE:



MUNICÍPIO DE CARLOS BARBOSA
CNPJ: 88.587.183/0001-34

OBJETO:

PROJETO DE TERRAPLENAGEM

AUTORIA DO PROJETO:

LOCAL:

CB-014 E SCB-615 - ESTRADA SANTA LUIZA

Seplacon Engenharia

CNPJ: 34.011.422/0001-29




ESCALA
1:250

CODIGO
PROJETO TER

FOLHA

24

SELMO G. EBERHARDT
175.282 - CREA/RS

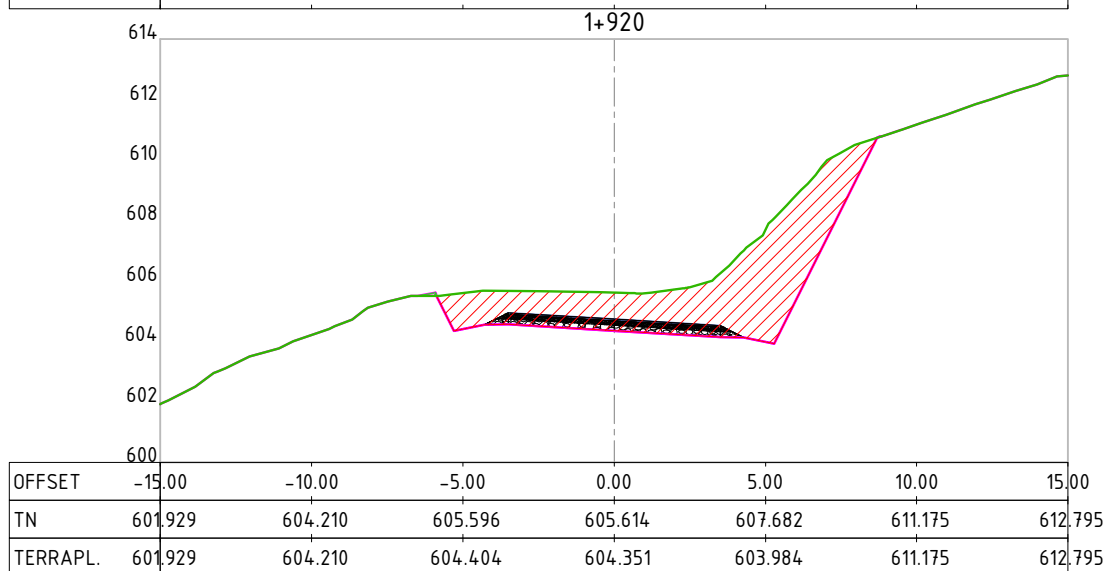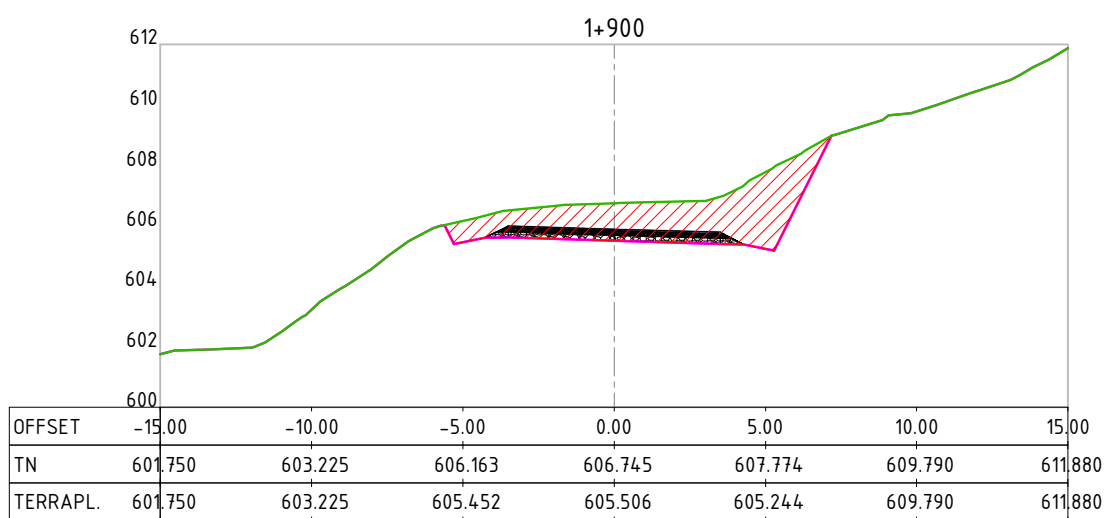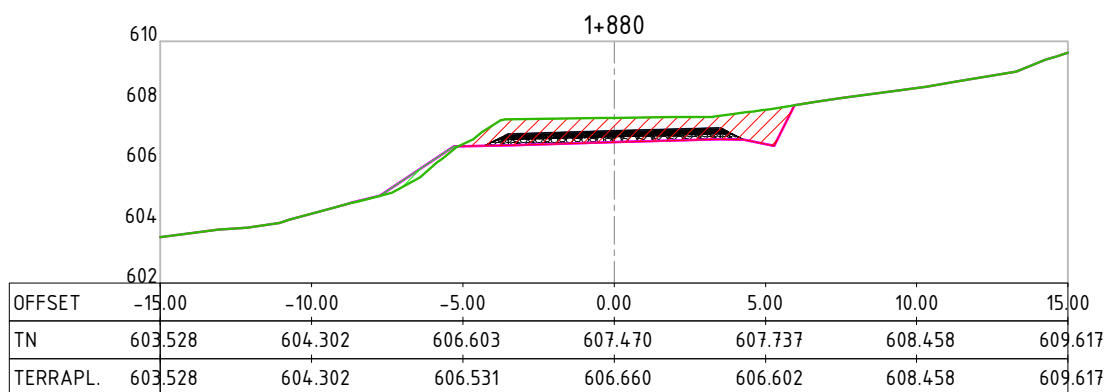

OBS:

CONTRATANTE:

MUNICÍPIO DE CARLOS BARBOSA
CNPJ: 88.587.183/0001-34



OBJETO:

PROJETO DE TERRAPLENAGEM

AUTORIA DO PROJETO:

LOCAL:

CB-014 E SCB-615 - ESTRADA SANTA LUIZA

ESCALA
1:250



CODIGO
PROJETO TER

FOLHA

25

SELMO G. EBERHARDT
175.282 - CREA/RS

Seplacon Engenharia
CNPJ: 34.011.422/0001-29

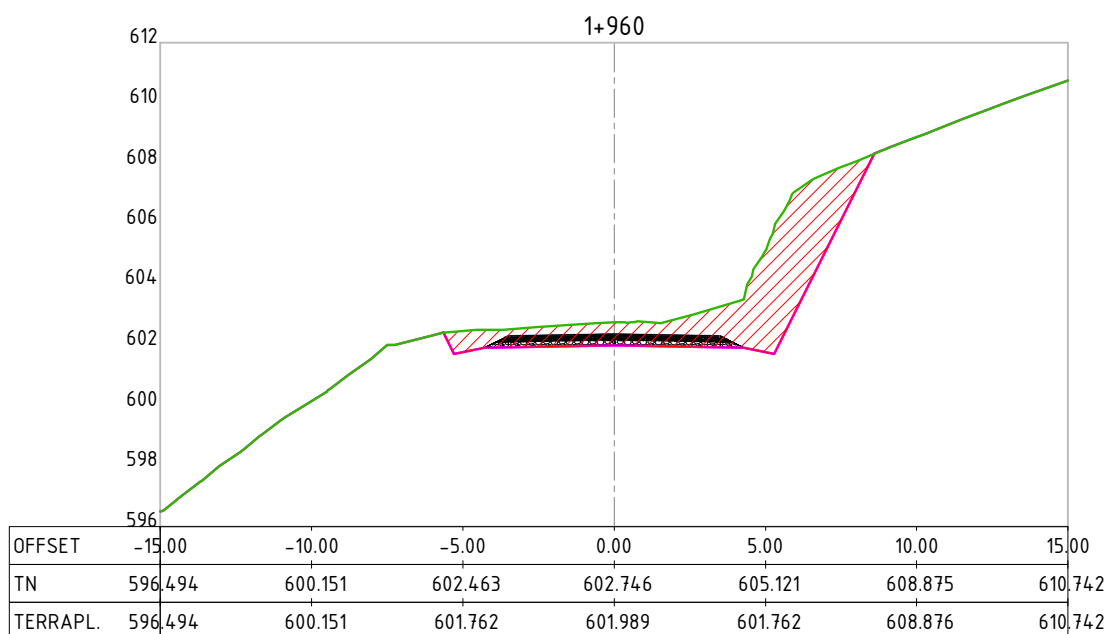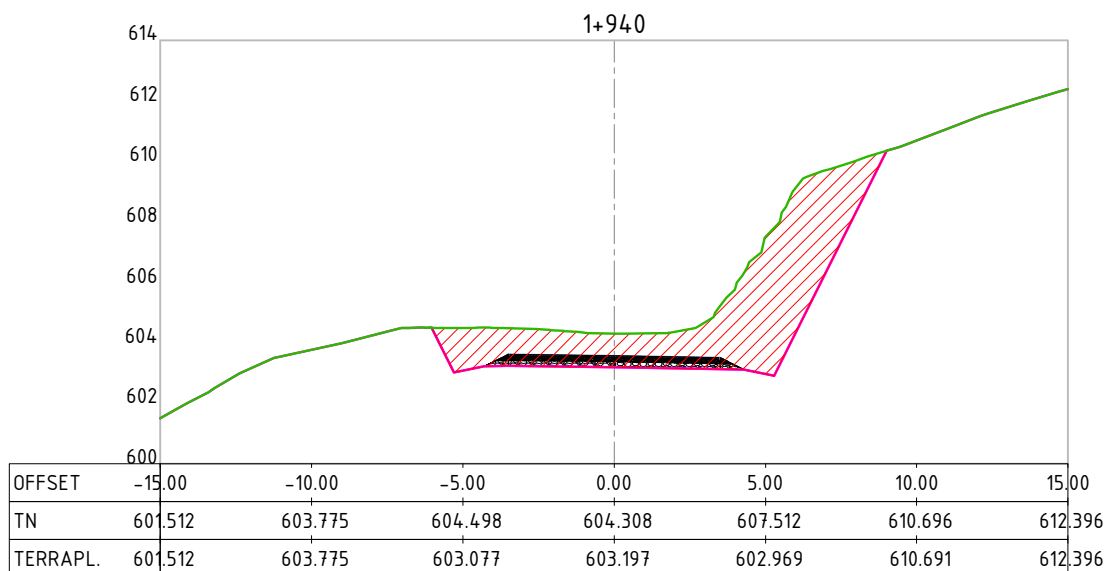

OBS:

CONTRATANTE:

MUNICÍPIO DE CARLOS BARBOSA
CNPJ: 88.587.183/0001-34



OBJETO:

PROJETO DE TERRAPLENAGEM

AUTORIA DO PROJETO:

LOCAL:

CB-014 E SCB-615 - ESTRADA SANTA LUIZA

Seplacon Engenharia

CNPJ: 34.011.422/0001-29



ESCALA
1:250

CODIGO
PROJETO TER



FOLHA

26

SELMO G. EBERHARDT
175.282 - CREA/RS

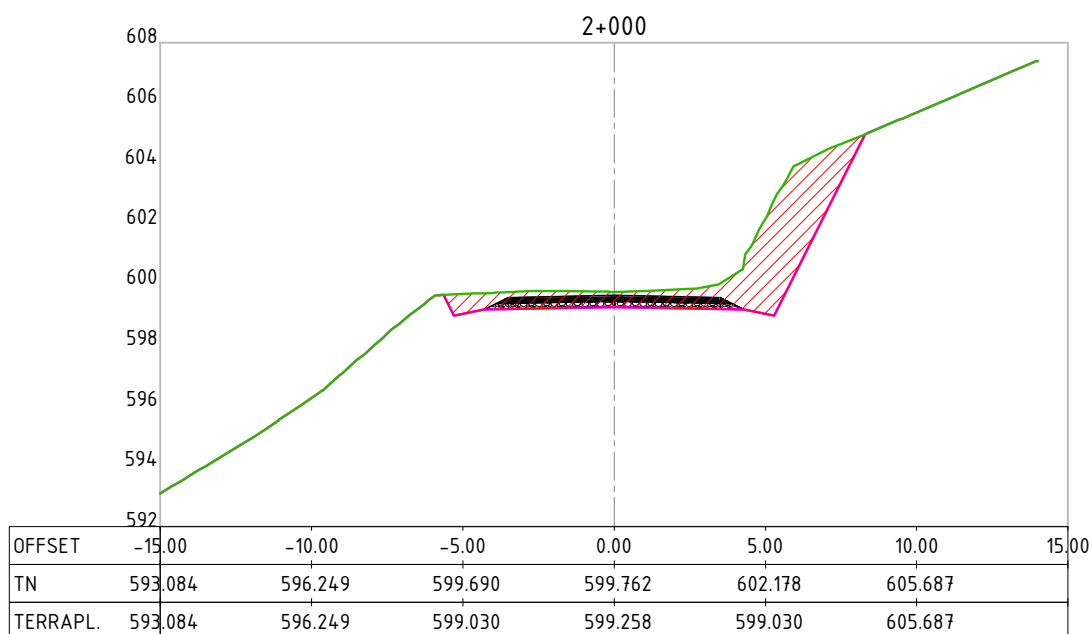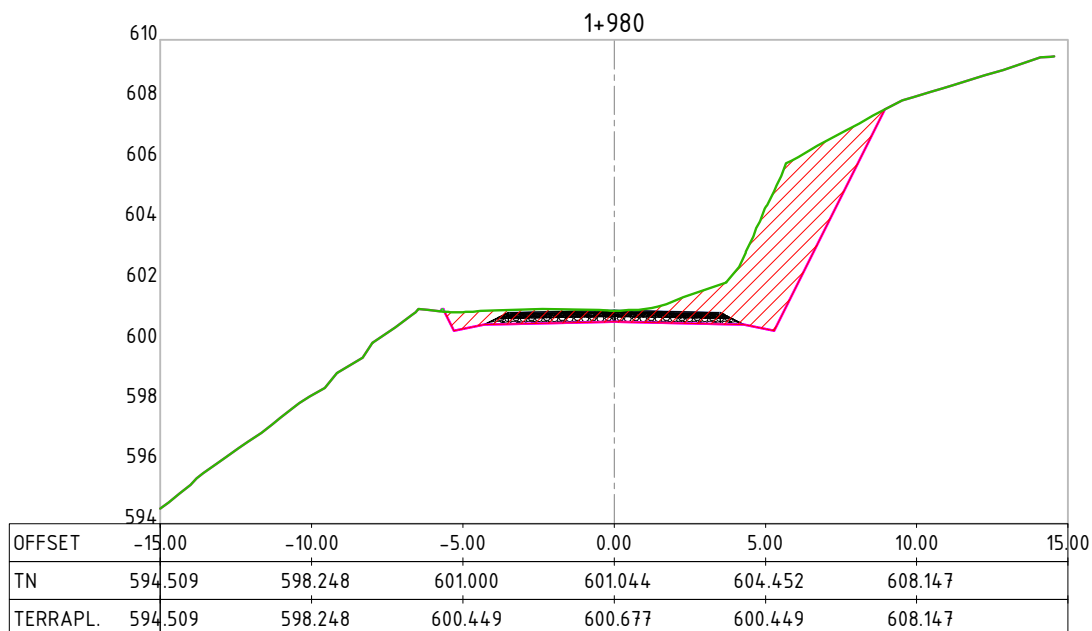

OBS:			CONTRATANTE:		
			MUNICÍPIO DE CARLOS BARBOSA CNPJ: 88.587.183/0001-34		
OBJETO:			AUTORIA DO PROJETO:		
PROJETO DE TERRAPLENAGEM					
LOCAL:					
CB-014 E SCB-615 - ESTRADA SANTA LUIZA					
ESCALA 1:250	CÓDIGO PROJETO TER	FOLHA 27	SELMO G. EBERHARDT 175.282 - CREA/RS		
					

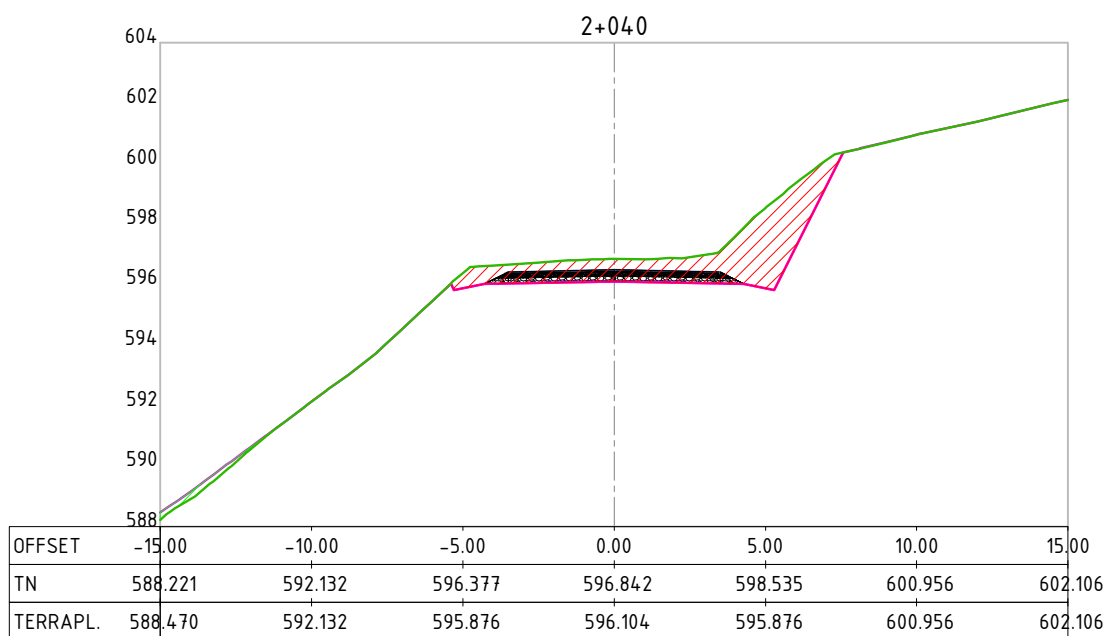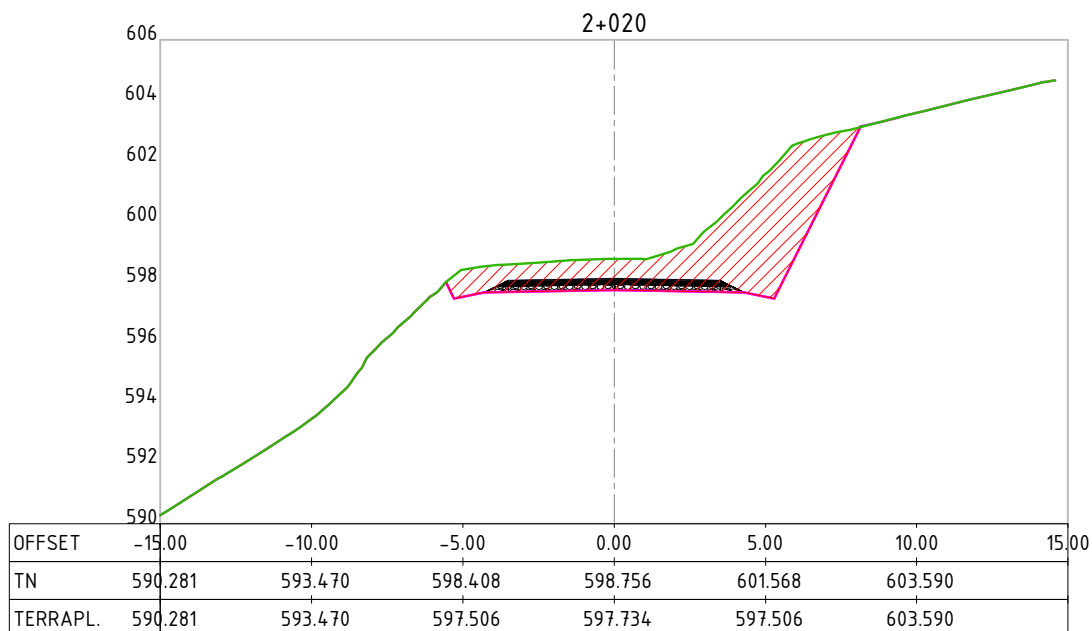

OBS:

CONTRATANTE:



MUNICÍPIO DE CARLOS BARBOSA
CNPJ: 88.587.183/0001-34

OBJETO:

PROJETO DE TERRAPLENAGEM

AUTORIA DO PROJETO:

LOCAL:

CB-014 E SCB-615 - ESTRADA SANTA LUIZA

Seplacon Engenharia
CNPJ: 34.011.422/0001-29



ESCALA
1:250

CODIGO
PROJETO TER




FOLHA

28

SELMO G. EBERHARDT
175.282 - CREA/RS

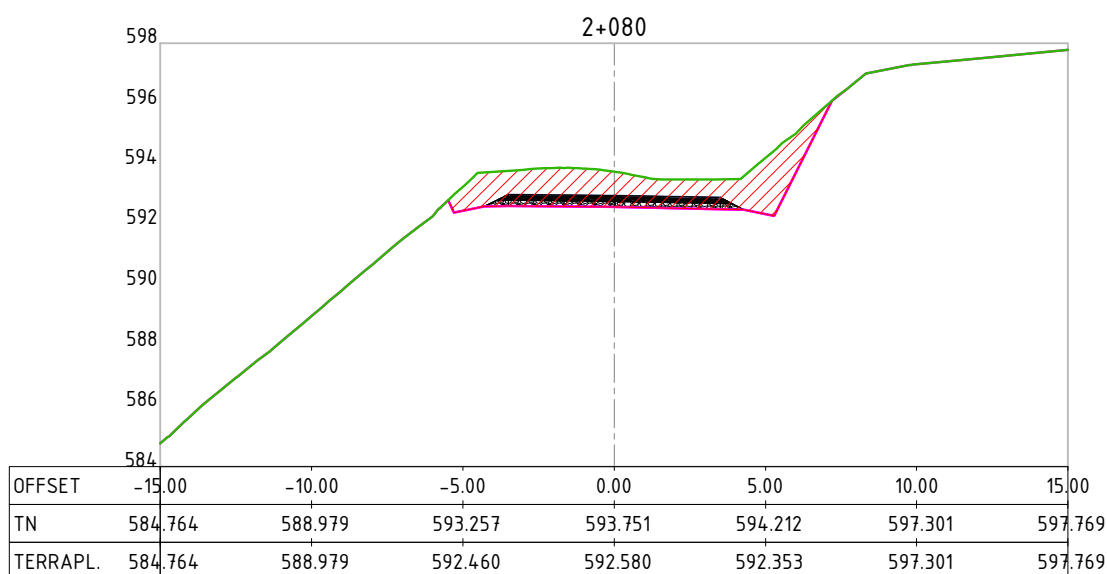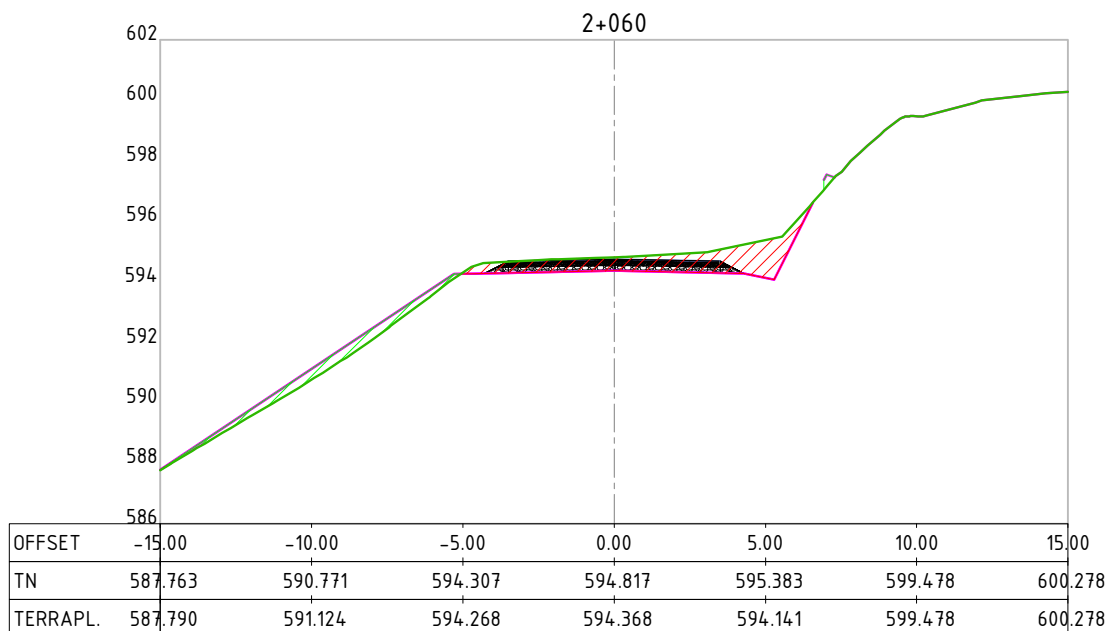

OBS:			CONTRATANTE: MUNICÍPIO DE CARLOS BARBOSA CNPJ: 88.587.183/0001-34		
OBJETO: PROJETO DE TERRAPLENAGEM			AUTORIA DO PROJETO:		Seplacon Engenharia CNPJ: 24.011.422/0001-29
LOCAL: CB-014 E SCB-615 - ESTRADA SANTA LUIZA					
ESCALA 1:250	CODIGO PROJETO TER	FOLHA 29	SELMO G. EBERHARDT 175.282 - CREA/RS		

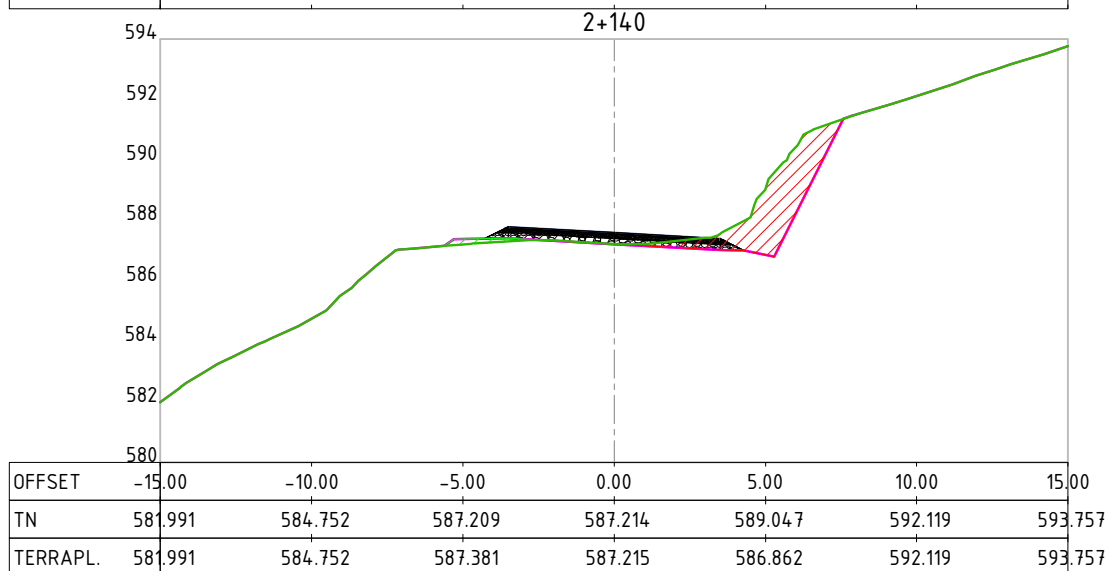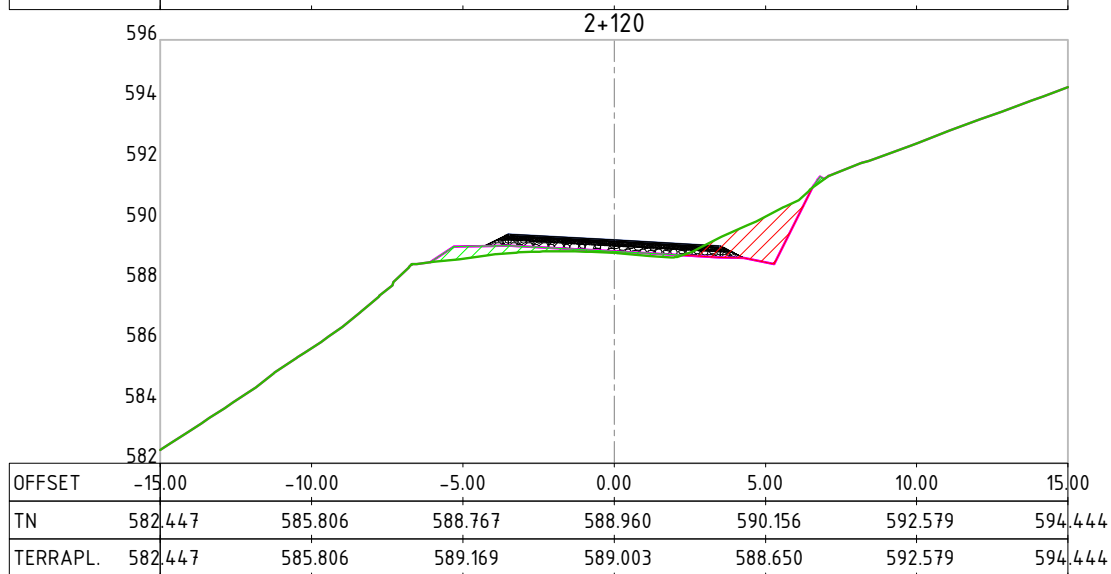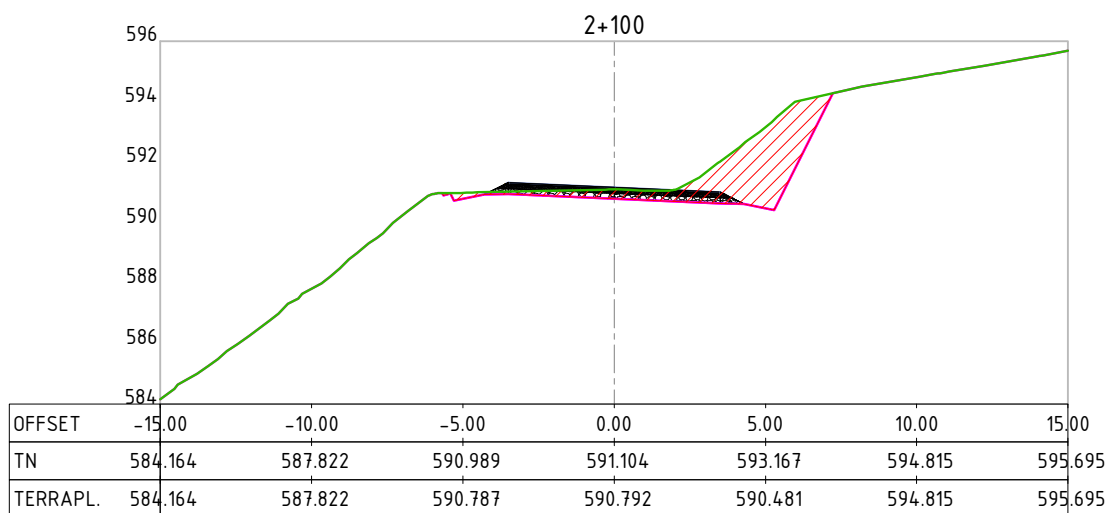

OBS:

CONTRATANTE:



MUNICÍPIO DE CARLOS BARBOSA
CNPJ: 88.587.183/0001-34

OBJETO:

PROJETO DE TERRAPLENAGEM

AUTORIA DO PROJETO:

LOCAL:

CB-014 E SCB-615 - ESTRADA SANTA LUIZA

Seplacon Engenharia
CNPJ: 34.011.422/0001-29




ESCALA
1:250

CODIGO
PROJETO TER

FOLHA

30

SELMO G. EBERHARDT
175.282 - CREA/RS

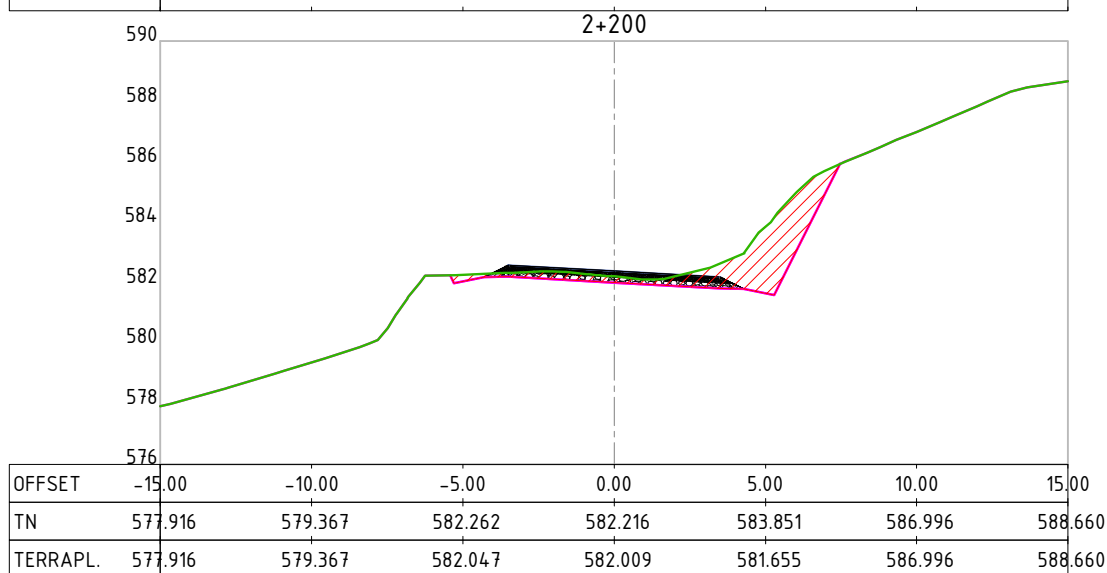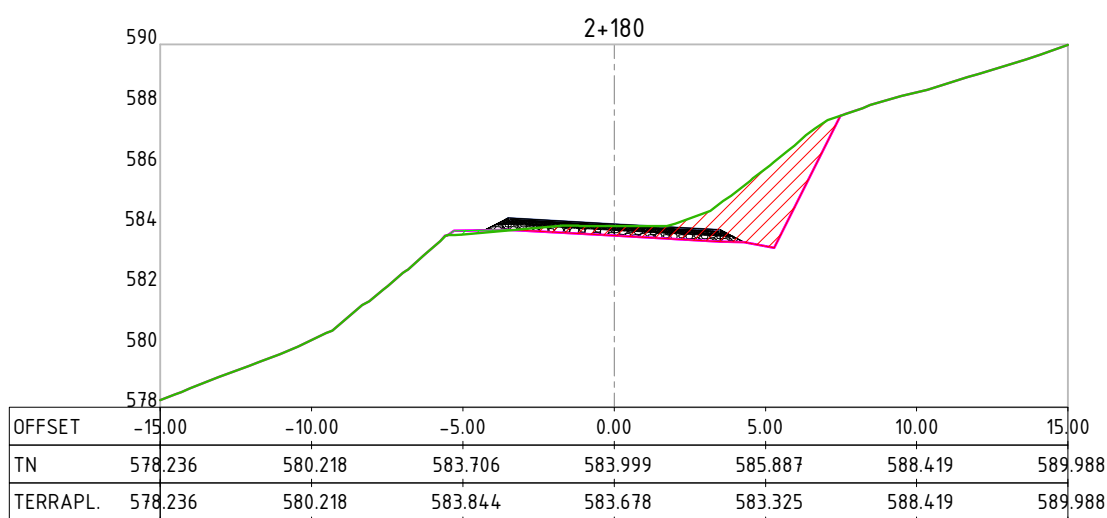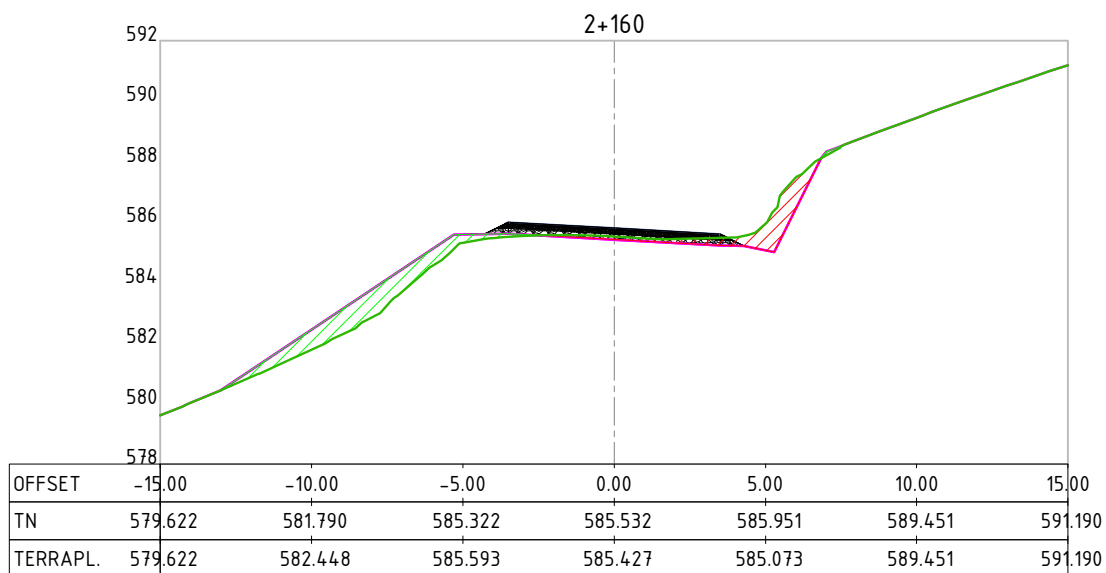

OBS:

CONTRATANTE:



MUNICÍPIO DE CARLOS BARBOSA
CNPJ: 88.587.183/0001-34

OBJETO:

PROJETO DE TERRAPLENAGEM

AUTORIA DO PROJETO:

LOCAL:

CB-014 E SCB-615 - ESTRADA SANTA LUIZA

Seplacon Engenharia

CNPJ: 34.011.422/0001-29




ESCALA
1:250

CODIGO
PROJETO TER

FOLHA

31

SELMO G. EBERHARDT
175.282 - CREA/RS

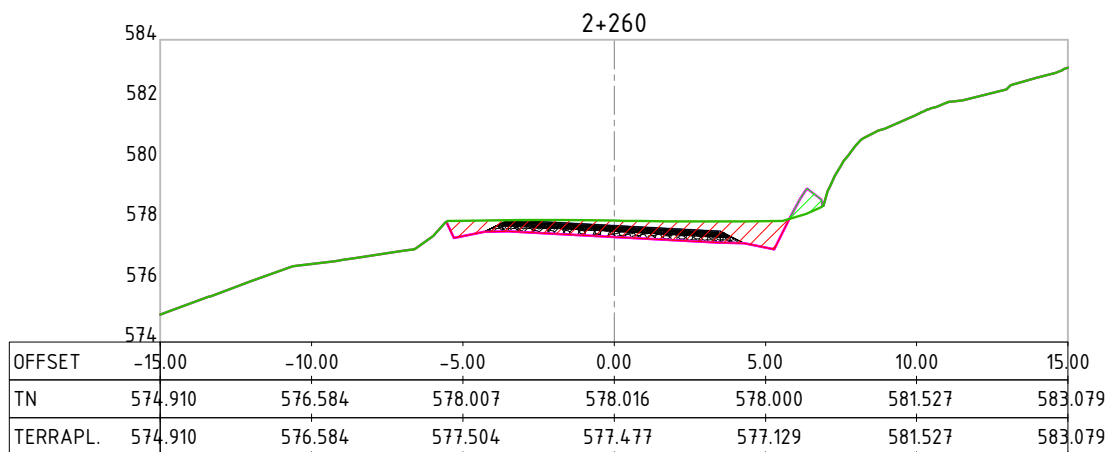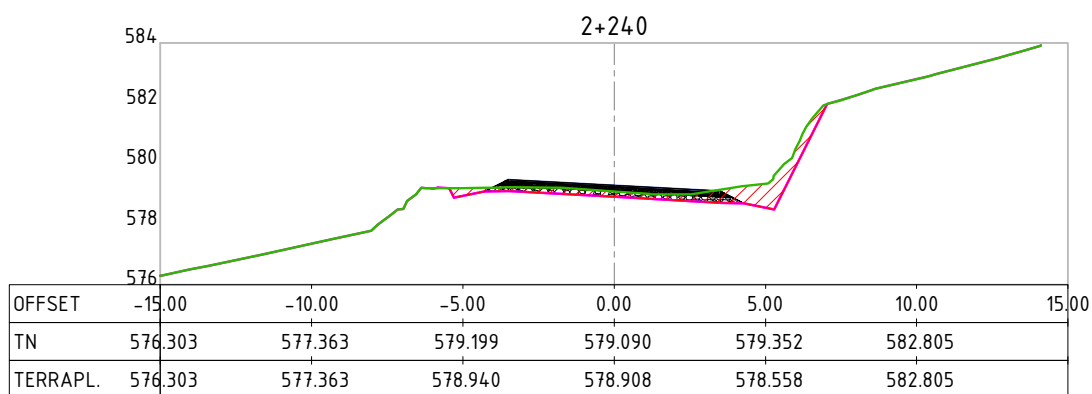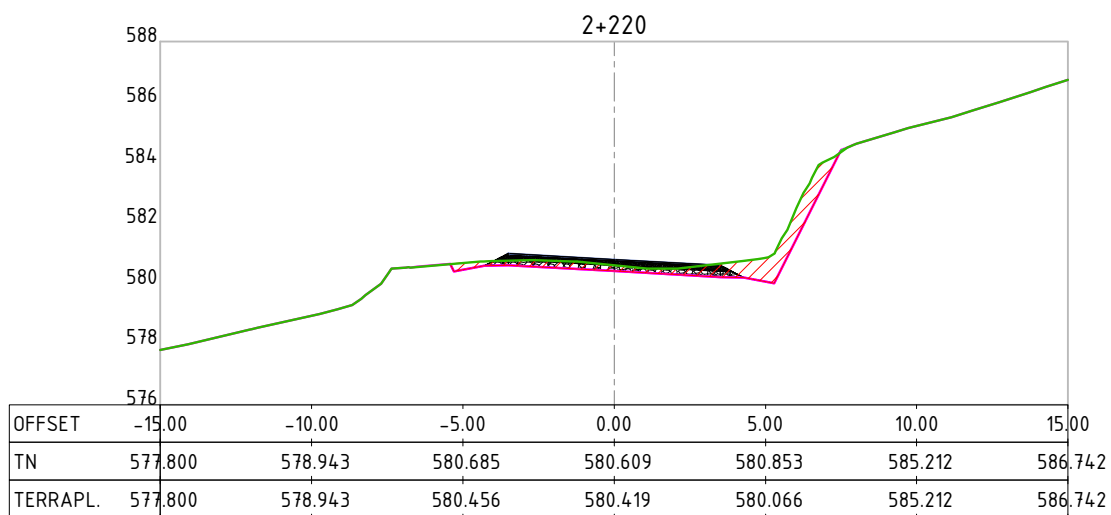

OBS:

CONTRATANTE:



MUNICÍPIO DE CARLOS BARBOSA
CNPJ: 88.587.183/0001-34

OBJETO:

PROJETO DE TERRAPLENAGEM

AUTORIA DO PROJETO:

LOCAL:

CB-014 E SCB-615 - ESTRADA SANTA LUIZA

Seplacon Engenharia

CNPJ: 34.011.422/0001-29


ESCALA
1:250

CODIGO
PROJETO TER

FOLHA

32

SELMO G. EBERHARDT
175.282 - CREA/RS

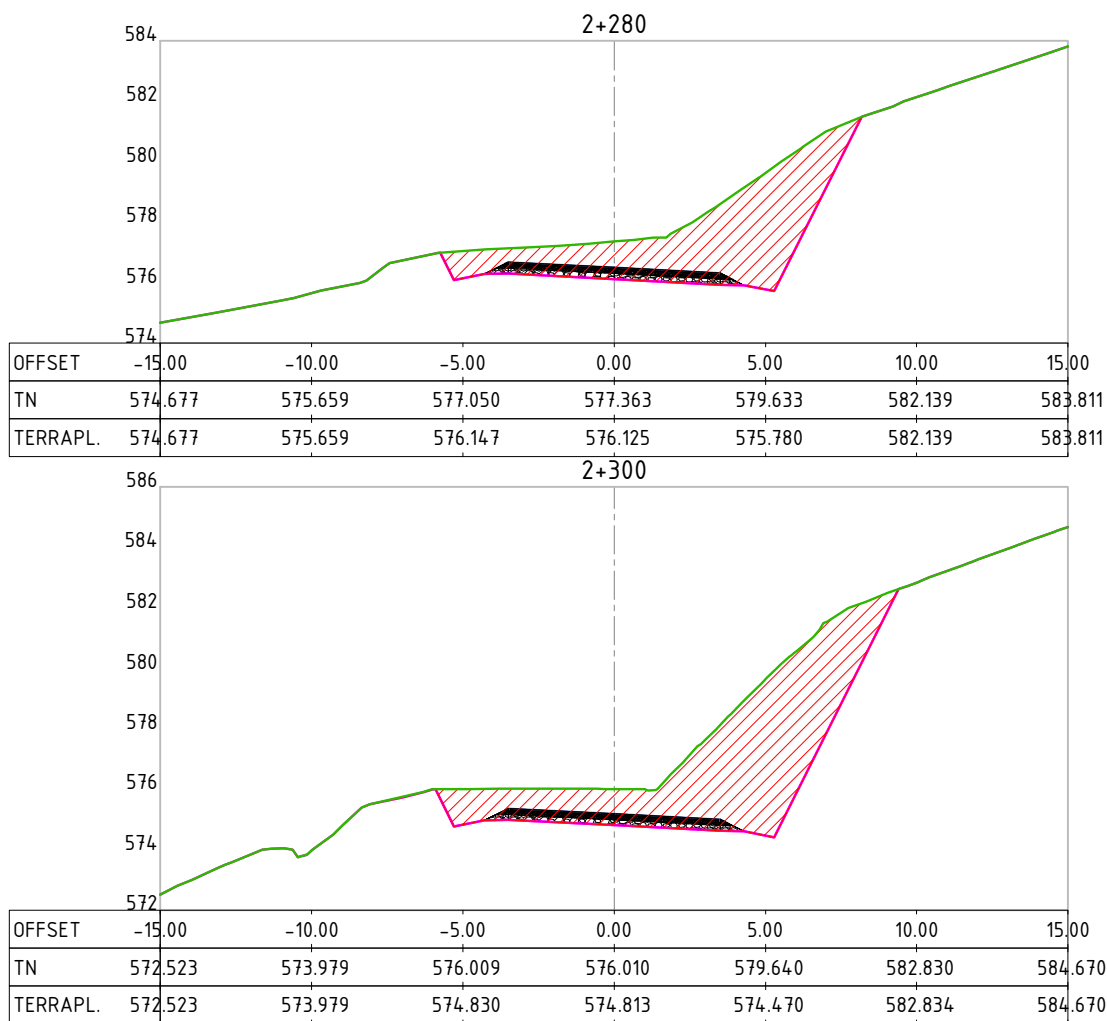

OBS:

CONTRATANTE:

MUNICÍPIO DE CARLOS BARBOSA
CNPJ: 88.587.183/0001-34



OBJETO:

PROJETO DE TERRAPLENAGEM

AUTORIA DO PROJETO:

LOCAL:

CB-014 E SCB-615 - ESTRADA SANTA LUIZA

Seplacon Engenharia

CNPJ: 34.011.422/0001-29



ESCALA
1:250

CODIGO
PROJETO TER



FOLHA

33

SELMO G. EBERHARDT
175.282 - CREA/RS

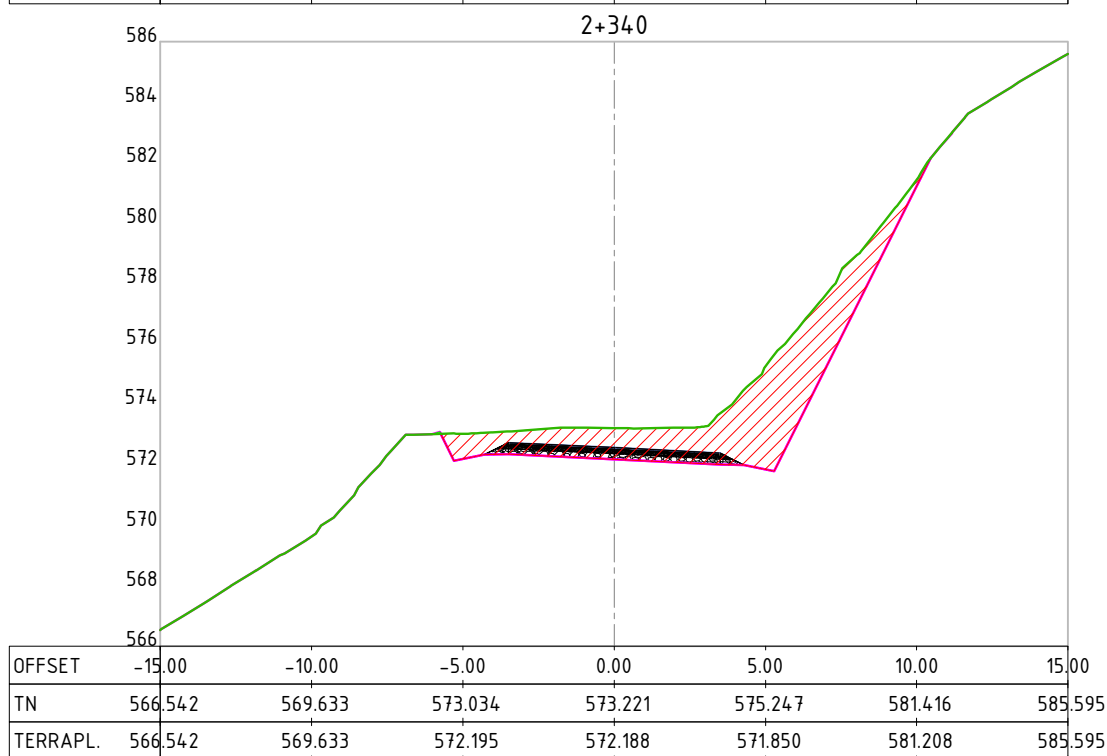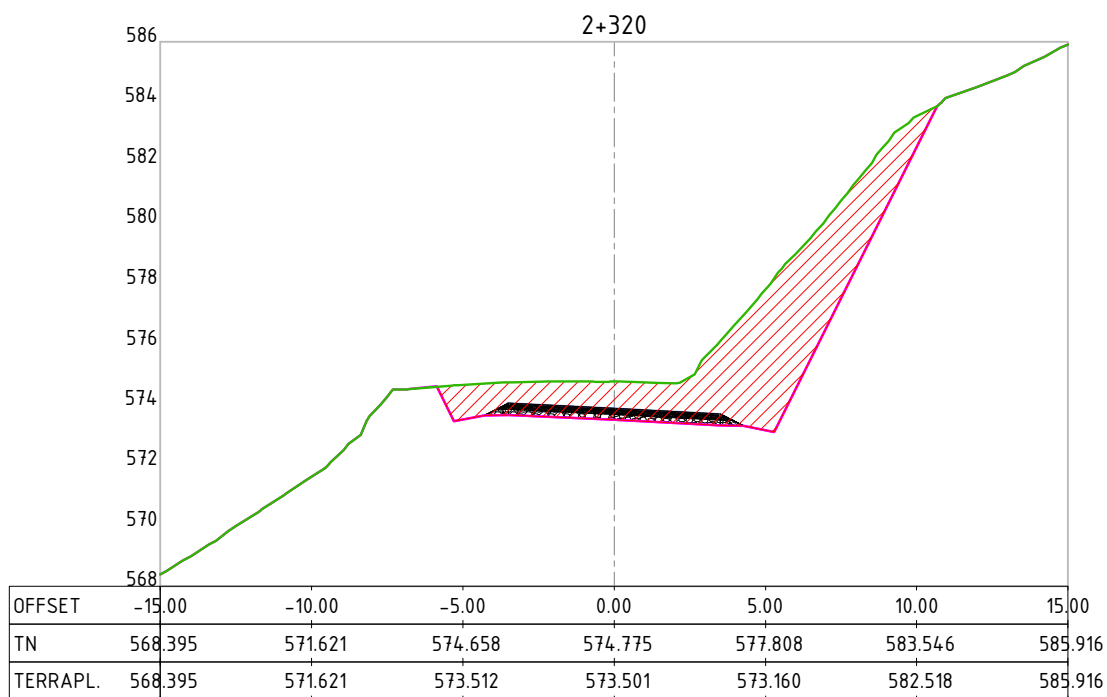

OBS:			CONTRATANTE:  MUNICÍPIO DE CARLOS BARBOSA CNPJ: 88.587.183/0001-34	
OBJETO:			AUTORIA DO PROJETO:	
PROJETO DE TERRAPLENAGEM			SELMO G. EBERHARDT 175.282 - CREA/RS  CNPJ: 34.011.422/0001-29	
LOCAL:				
CB-014 E SCB-615 - ESTRADA SANTA LUIZA				
ESCALA	CODIGO	FOLHA		
1:250	PROJETO TER	34		

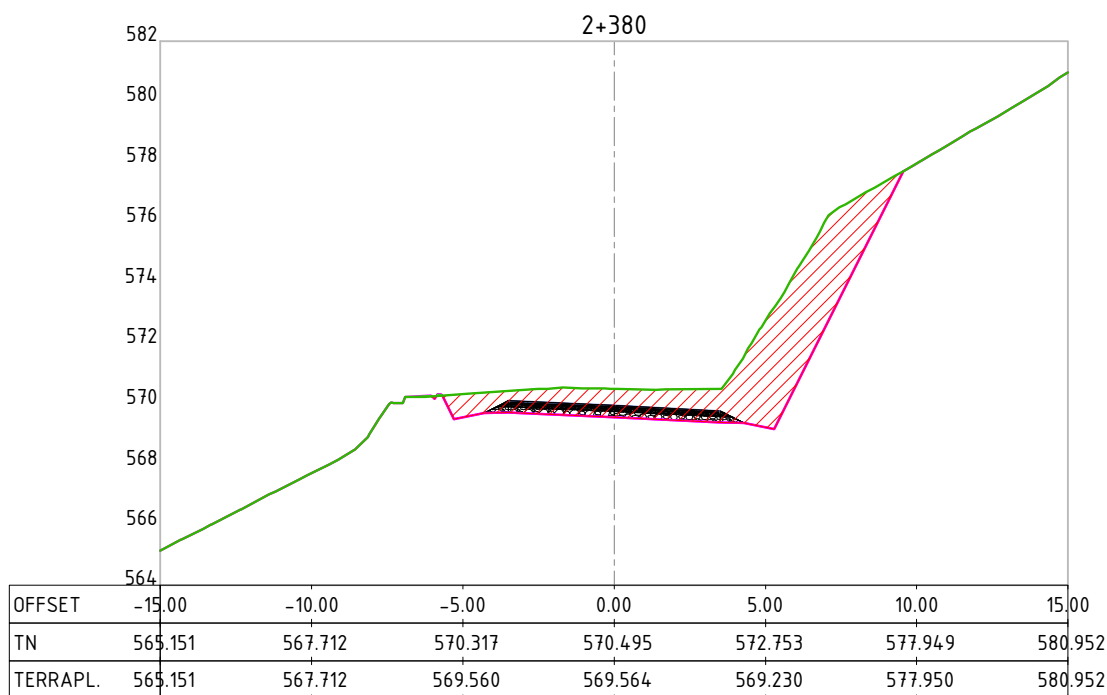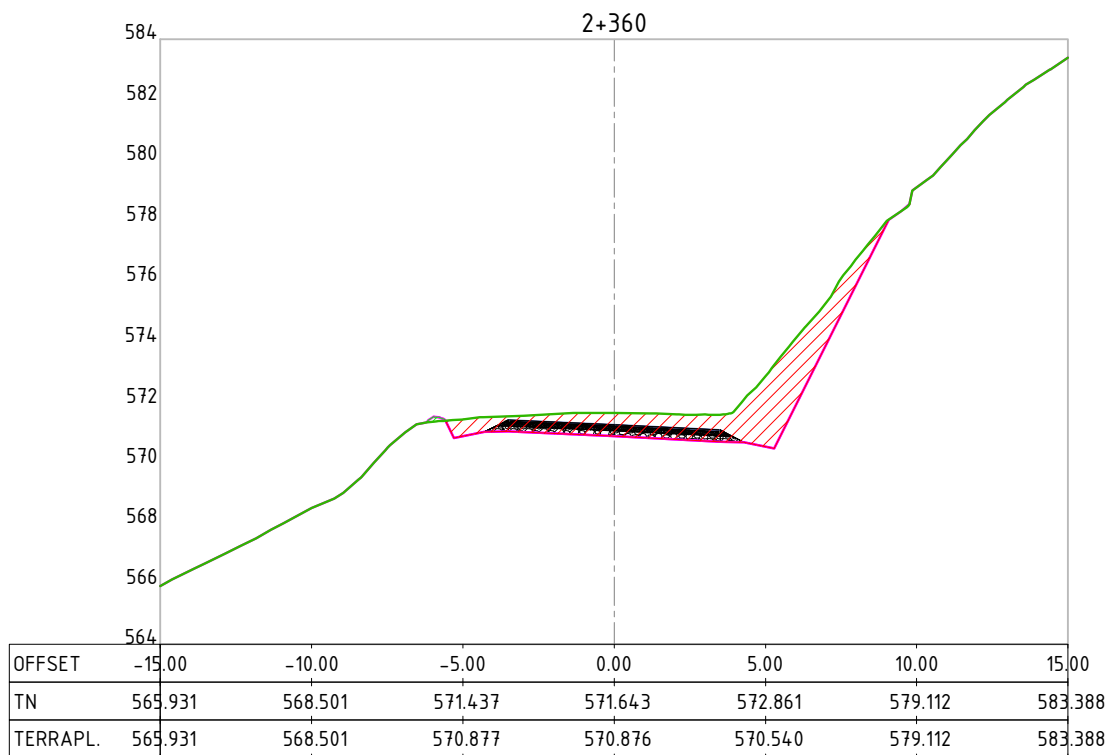

OBS:

CONTRATANTE:

MUNICÍPIO DE CARLOS BARBOSA
CNPJ: 88.587.183/0001-34



OBJETO:

PROJETO DE TERRAPLENAGEM

AUTORIA DO PROJETO:

LOCAL:

CB-014 E SCB-615 - ESTRADA SANTA LUIZA

Seplacon Engenharia

CNPJ: 34.011.422/0001-29




ESCALA
1:250

CODIGO
PROJETO TER

FOLHA

35

SELMO G. EBERHARDT
175.282 - CREA/RS

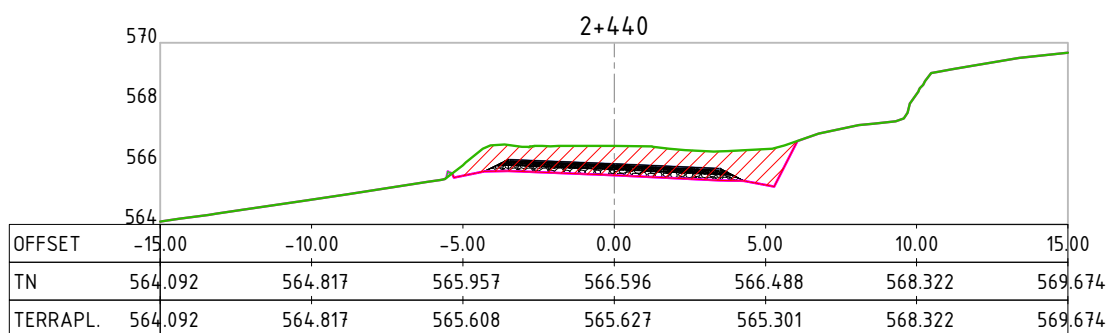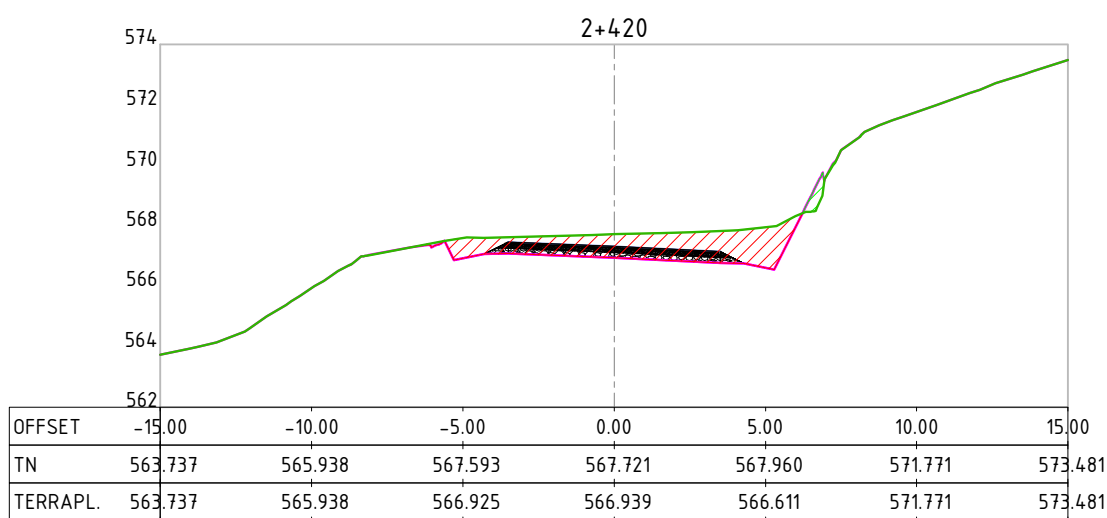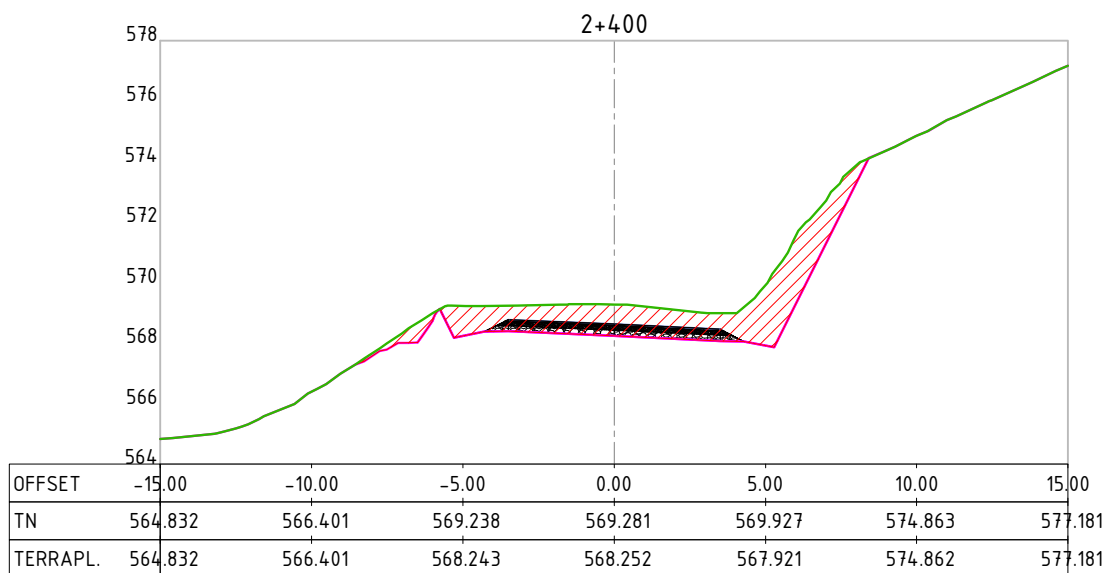

OBS:

CONTRATANTE:

MUNICÍPIO DE CARLOS BARBOSA
CNPJ: 88.587.183/0001-34



OBJETO:

PROJETO DE TERRAPLENAGEM

AUTORIA DO PROJETO:

LOCAL:

CB-014 E SCB-615 - ESTRADA SANTA LUIZA

Seplacon Engenharia

CNPJ: 24.011.422/0001-29





ESCALA
1:250

CODIGO
PROJETO TER

FOLHA

36

SELMO G. EBERHARDT
175.282 - CREA/RS

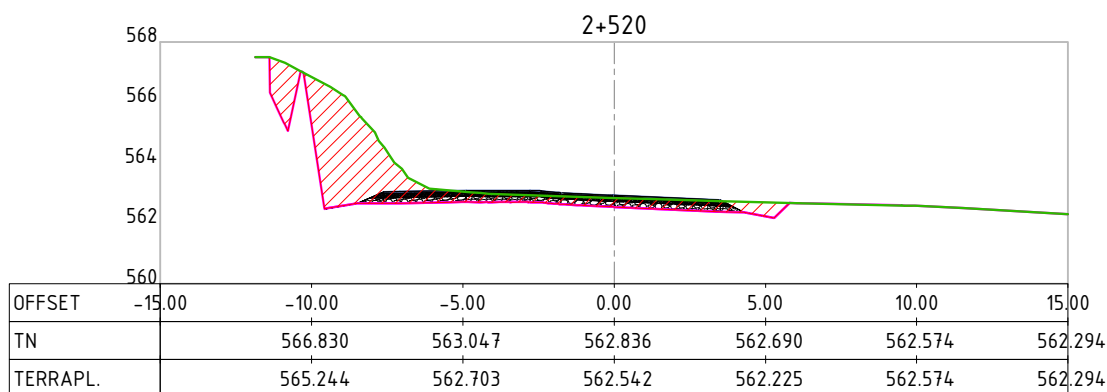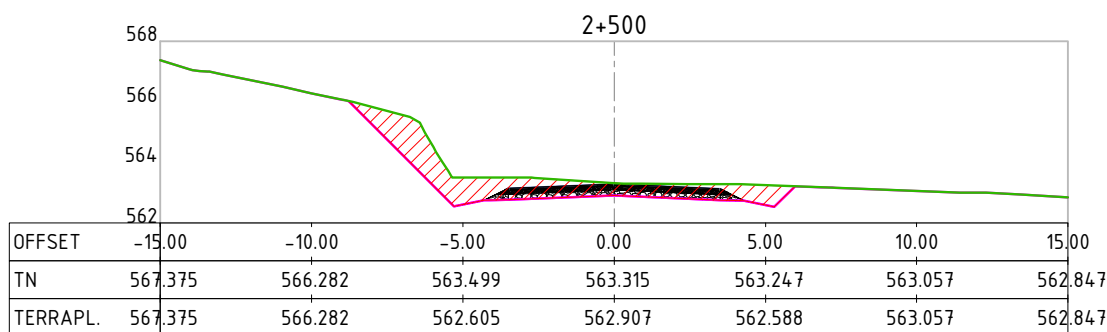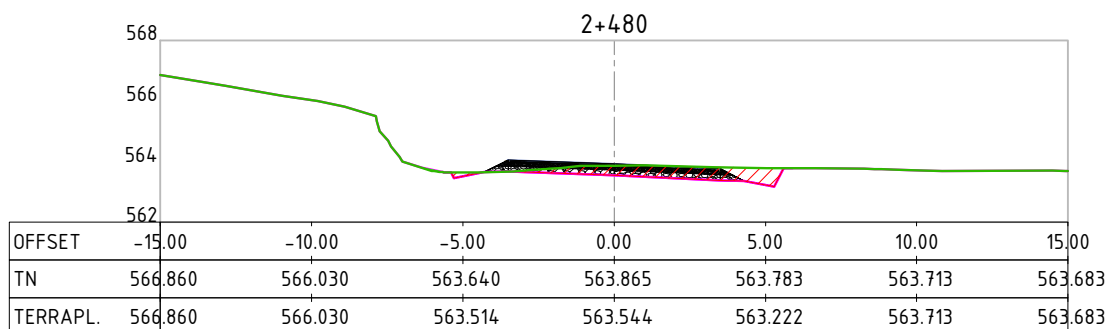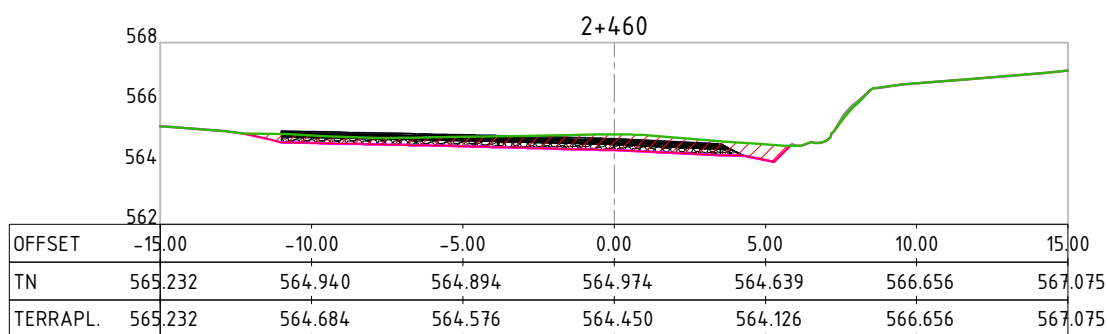

OBS:

CONTRATANTE:



MUNICÍPIO DE CARLOS BARBOSA
CNPJ: 88.587.183/0001-34

OBJETO:

PROJETO DE TERRAPLENAGEM

AUTORIA DO PROJETO:

LOCAL:

CB-014 E SCB-615 - ESTRADA SANTA LUIZA

Seplacon Engenharia
CNPJ: 34.011.422/0001-29




ESCALA
1:250

CODIGO
PROJETO TER

FOLHA

37

SELMO G. EBERHARDT
175.282 - CREA/RS

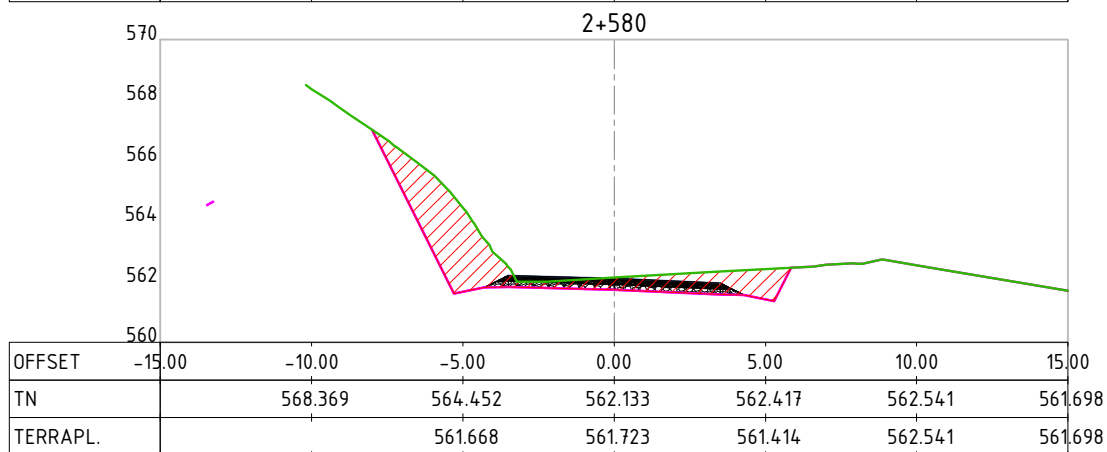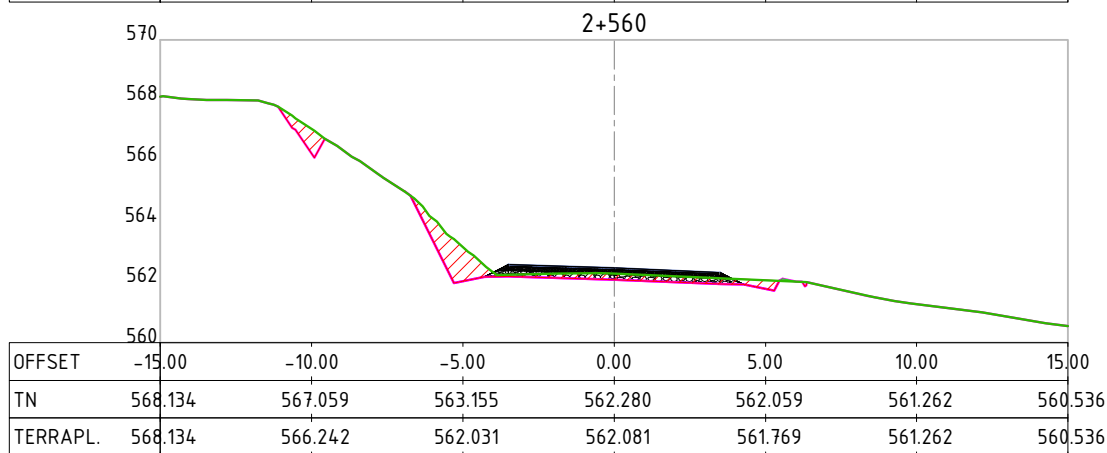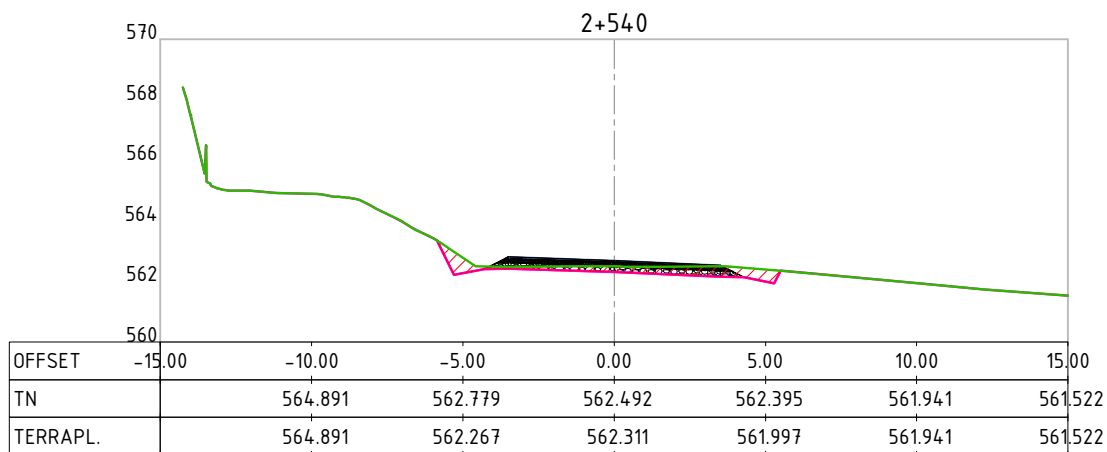

OBS:

CONTRATANTE:



MUNICÍPIO DE CARLOS BARBOSA
CNPJ: 88.587.183/0001-34

OBJETO:

PROJETO DE TERRAPLENAGEM

AUTORIA DO PROJETO:

LOCAL:

CB-014 E SCB-615 - ESTRADA SANTA LUIZA

Seplacon Engenharia

CNPJ: 34.011.422/0001-29




ESCALA
1:250

CODIGO
PROJETO TER

FOLHA

38

SELMO G. EBERHARDT
175.282 - CREA/RS

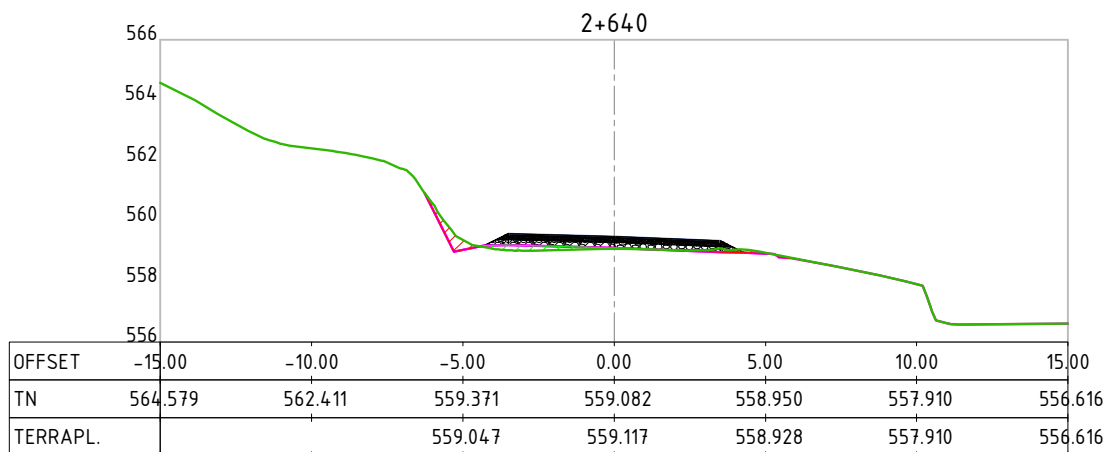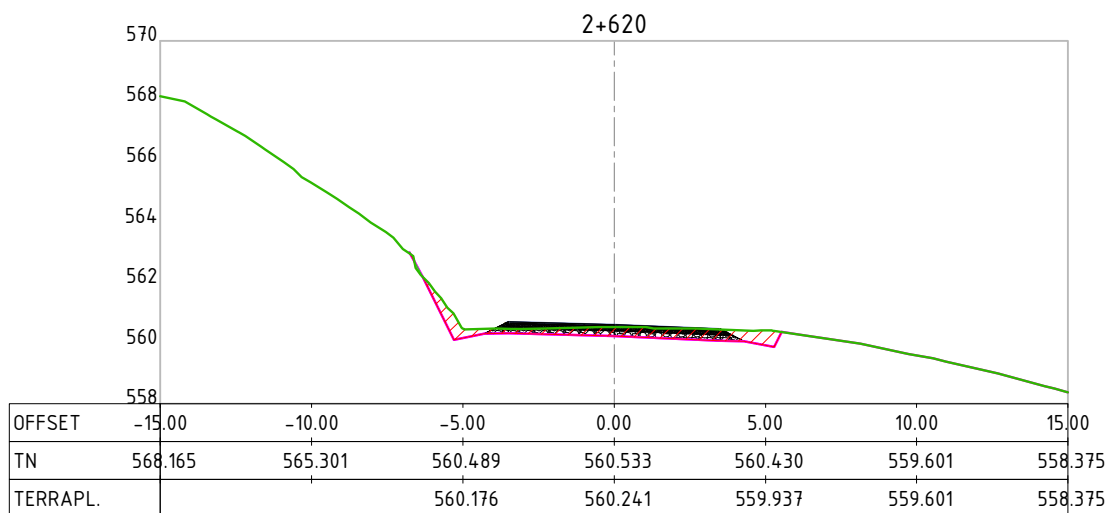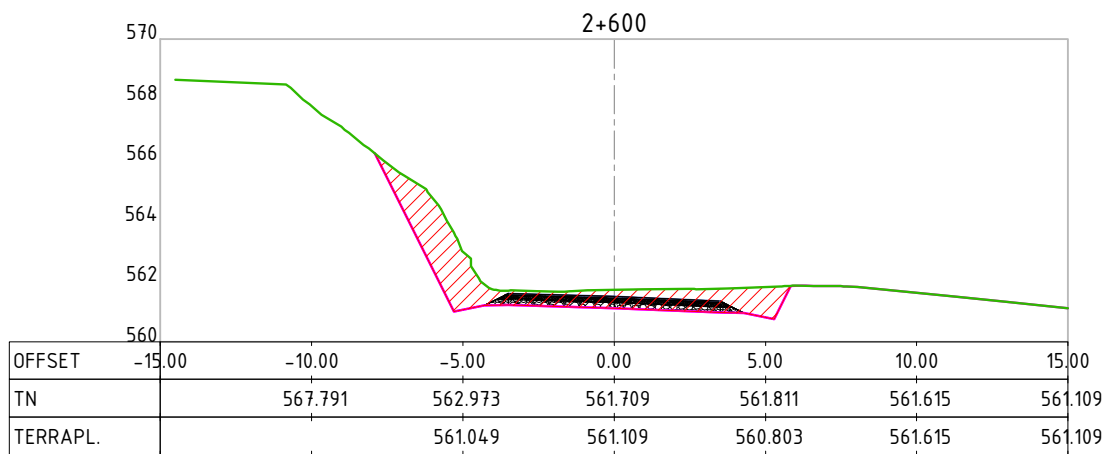

OBS:

CONTRATANTE:



MUNICÍPIO DE CARLOS BARBOSA
CNPJ: 88.587.183/0001-34

OBJETO:

PROJETO DE TERRAPLENAGEM

AUTORIA DO PROJETO:

LOCAL:

CB-014 E SCB-615 - ESTRADA SANTA LUIZA

Seplacon Engenharia
CNPJ: 34.011.422/0001-29




ESCALA
1:250

CODIGO
PROJETO TER

FOLHA

39

SELMO G. EBERHARDT
175.282 - CREA/RS

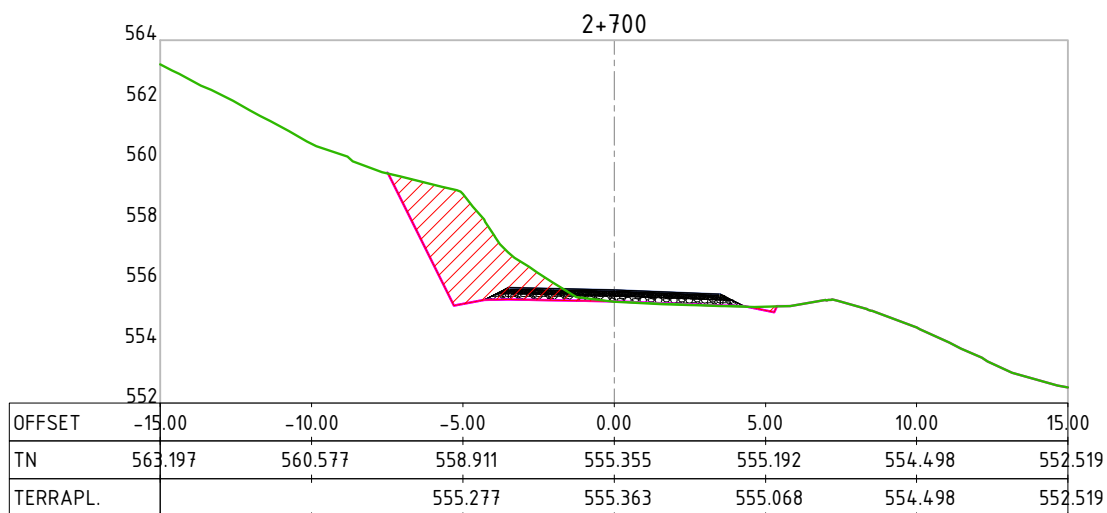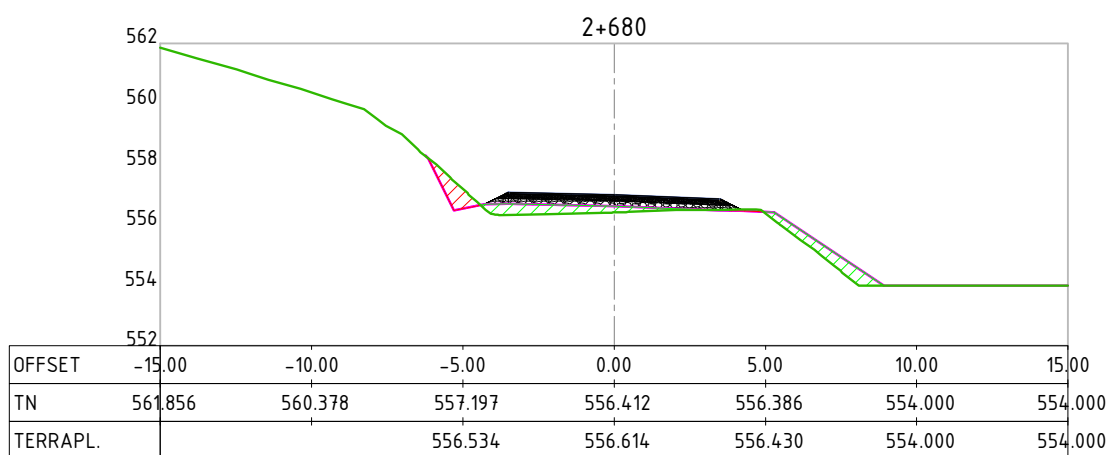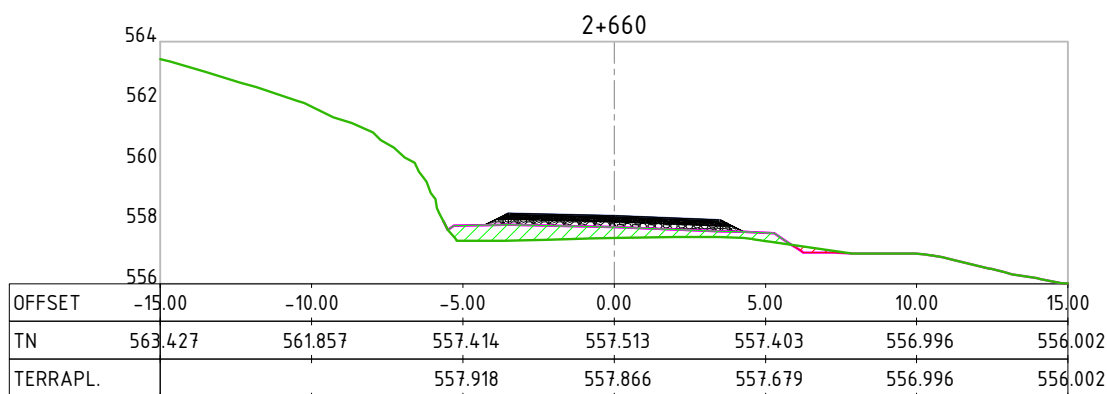

OBS:

CONTRATANTE:



MUNICÍPIO DE CARLOS BARBOSA
CNPJ: 88.587.183/0001-34

OBJETO:

PROJETO DE TERRAPLENAGEM

AUTORIA DO PROJETO:

LOCAL:

CB-014 E SCB-615 - ESTRADA SANTA LUIZA

Seplacon Engenharia

CNPJ: 34.011.422/0001-29



ESCALA
1:250

CODIGO
PROJETO TER





FOLHA

40

SELMO G. EBERHARDT
175.282 - CREA/RS

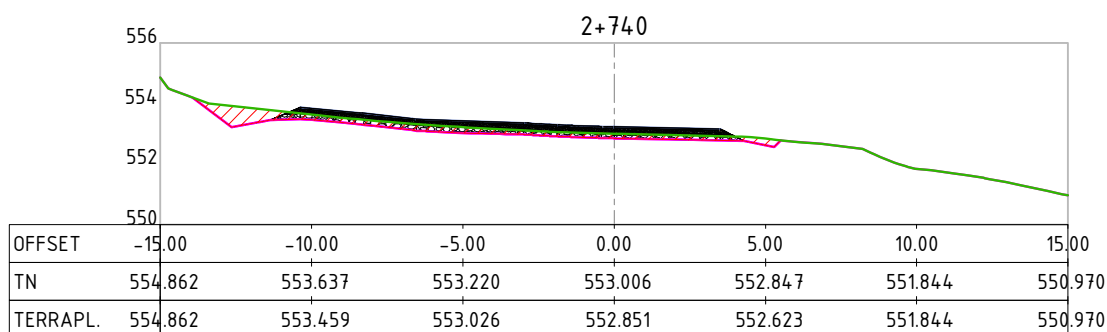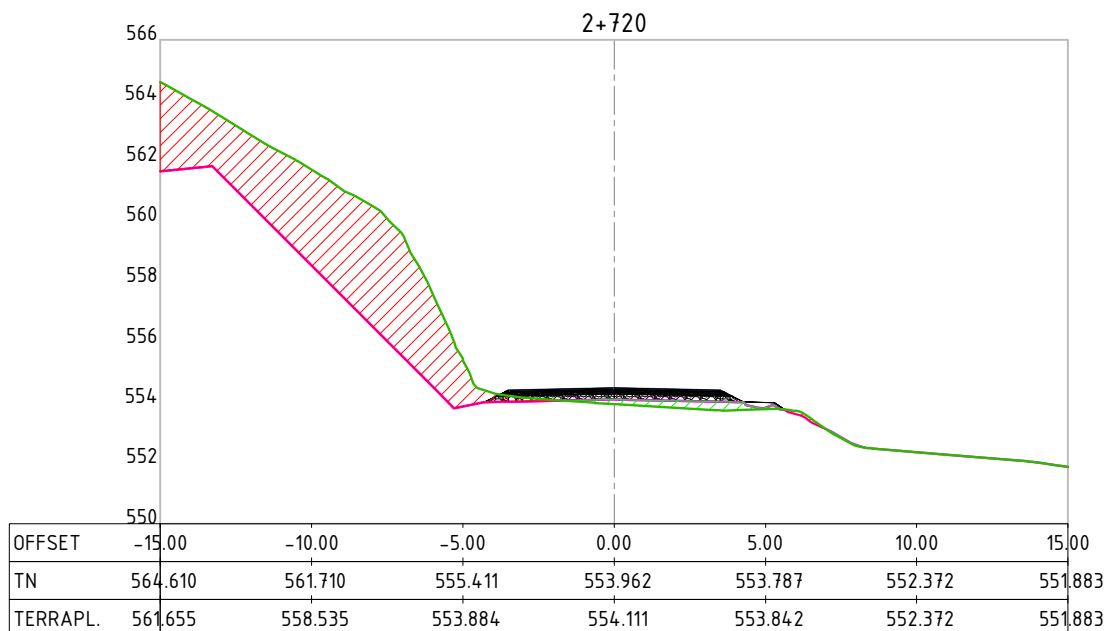

OBS:			CONTRATANTE: MUNICÍPIO DE CARLOS BARBOSA CNPJ: 88.587.183/0001-34		
OBJETO: PROJETO DE TERRAPLENAGEM			AUTORIA DO PROJETO:		Seplacon Engenharia CNPJ: 24.011.422/0001-29
LOCAL: CB-014 E SCB-615 - ESTRADA SANTA LUIZA					
ESCALA 1:250	CODIGO PROJETO TER	FOLHA 41	SELMO G. EBERHARDT 175.282 - CREA/RS		

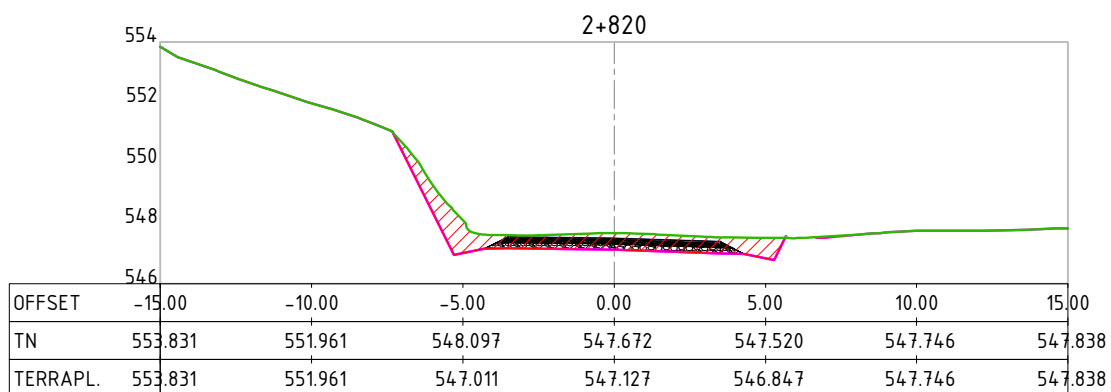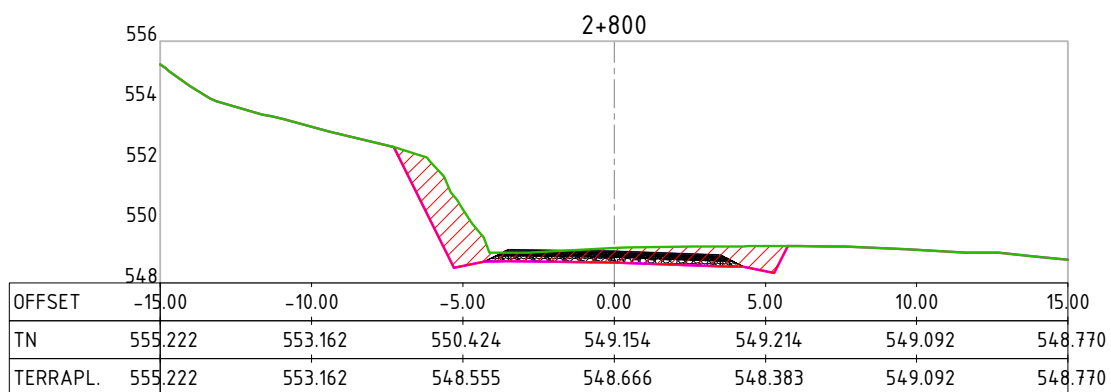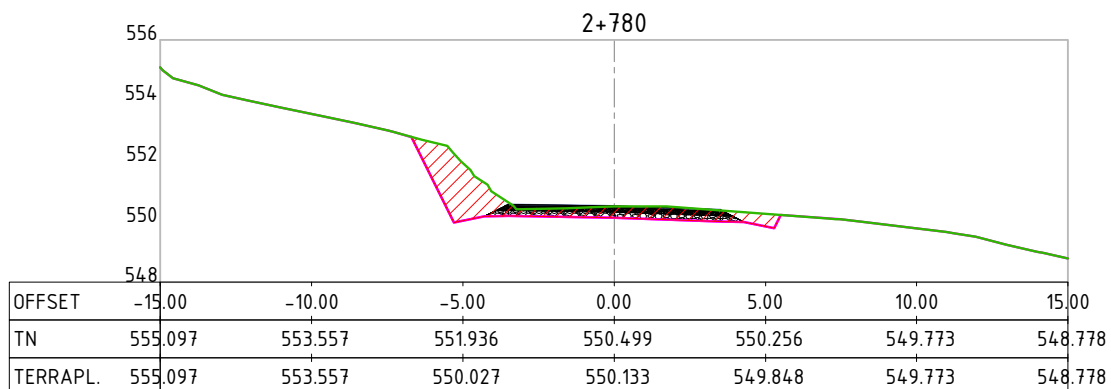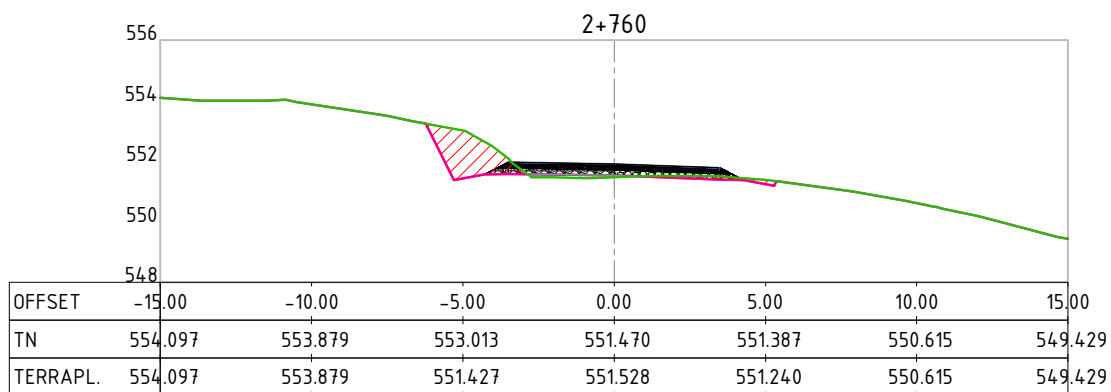

OBS:

CONTRATANTE:



MUNICÍPIO DE CARLOS BARBOSA
CNPJ: 88.587.183/0001-34

OBJETO:

PROJETO DE TERRAPLENAGEM

AUTORIA DO PROJETO:

LOCAL:

CB-014 E SCB-615 - ESTRADA SANTA LUIZA

Seplacon Engenharia
CNPJ: 34.011.422/0001-29




ESCALA
1:250

CODIGO
PROJETO TER




FOLHA

42

SELMO G. EBERHARDT
175.282 - CREA/RS

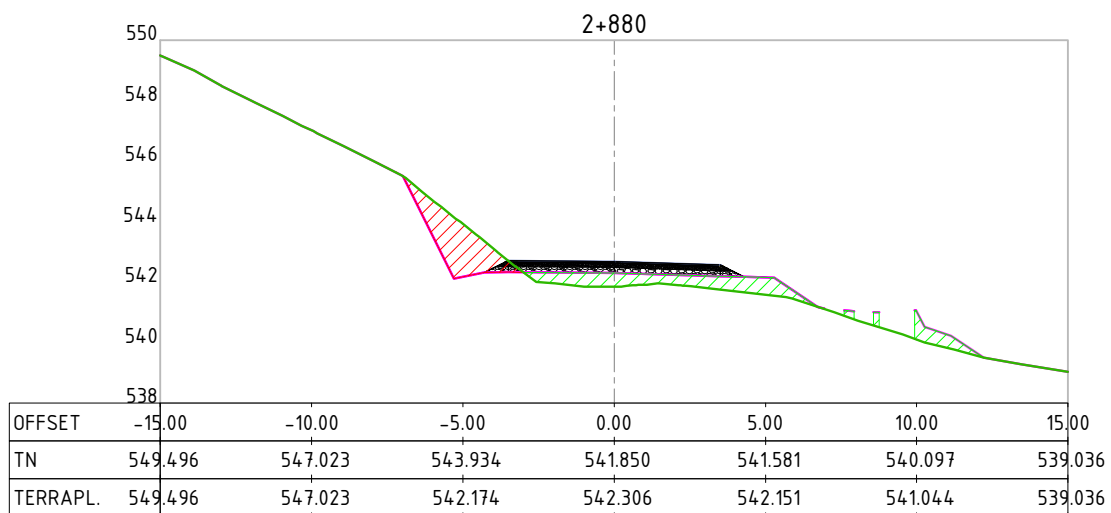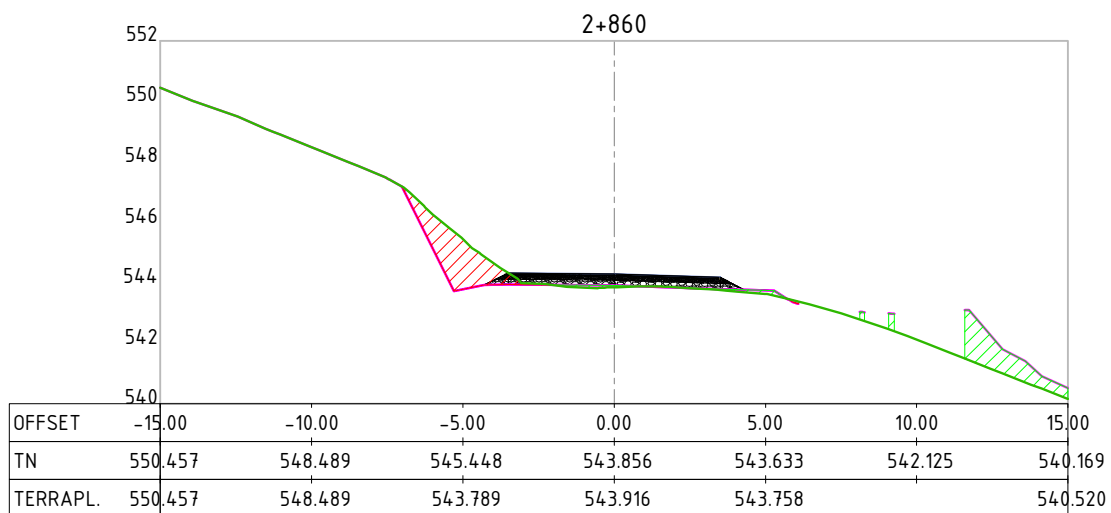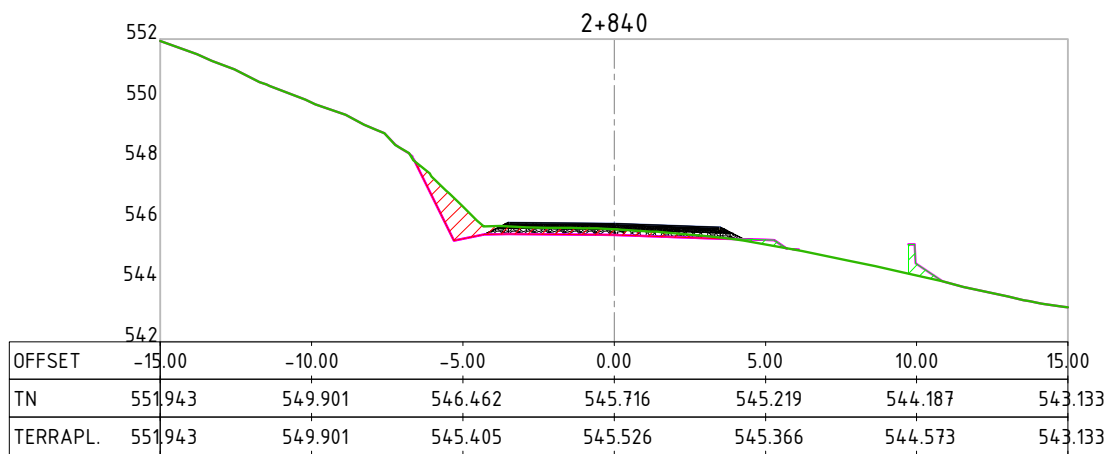

OBS:			CONTRATANTE:  MUNICÍPIO DE CARLOS BARBOSA CNPJ: 88.587.183/0001-34	
OBJETO: PROJETO DE TERRAPLENAGEM			AUTORIA DO PROJETO:	
LOCAL: CB-014 E SCB-615 - ESTRADA SANTA LUIZA			 CNPJ: 34.011-432/0001-29	
ESCALA 1:250	CÓDIGO PROJETO TER	FOLHA 43	SELMO G. EBERHARDT 175.282 - CREA/RS	

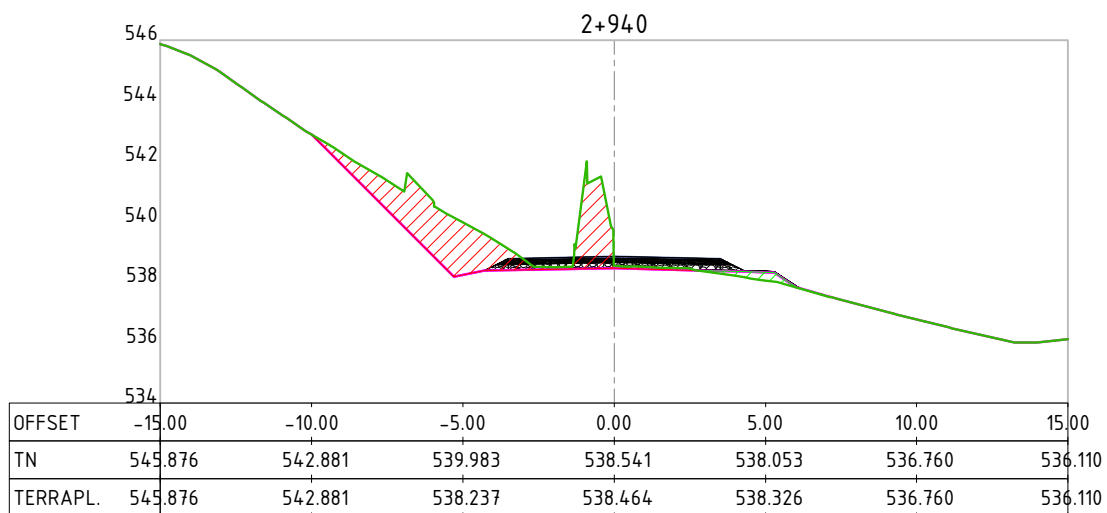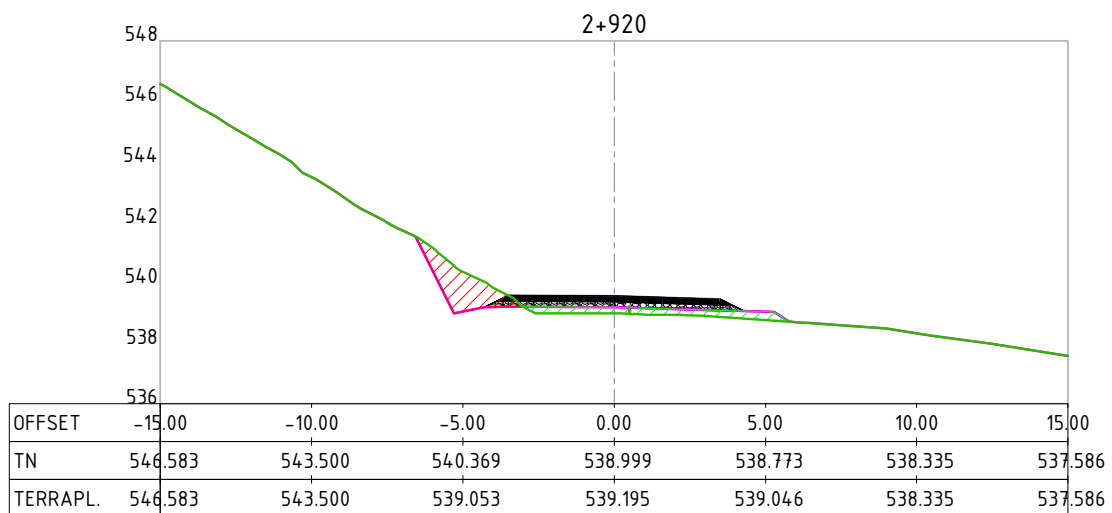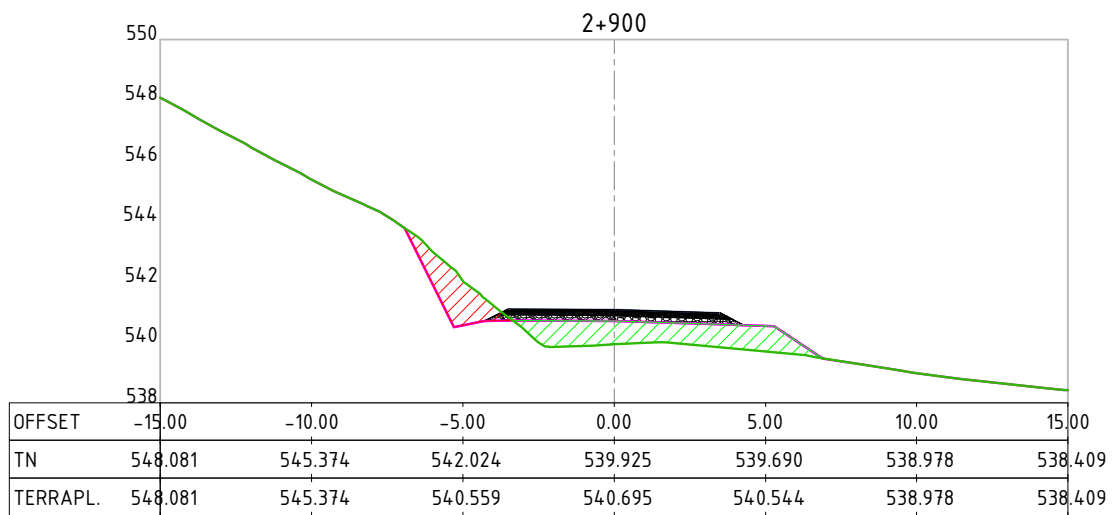

OBS:

CONTRATANTE:



MUNICÍPIO DE CARLOS BARBOSA
CNPJ: 88.587.183/0001-34

OBJETO:

PROJETO DE TERRAPLENAGEM

AUTORIA DO PROJETO:

LOCAL:

CB-014 E SCB-615 - ESTRADA SANTA LUIZA

Seplacon Engenharia

CNPJ: 34.011.422/0001-29





ESCALA
1:250

CODIGO
PROJETO TER

FOLHA

44

SELMO G. EBERHARDT
175.282 - CREA/RS

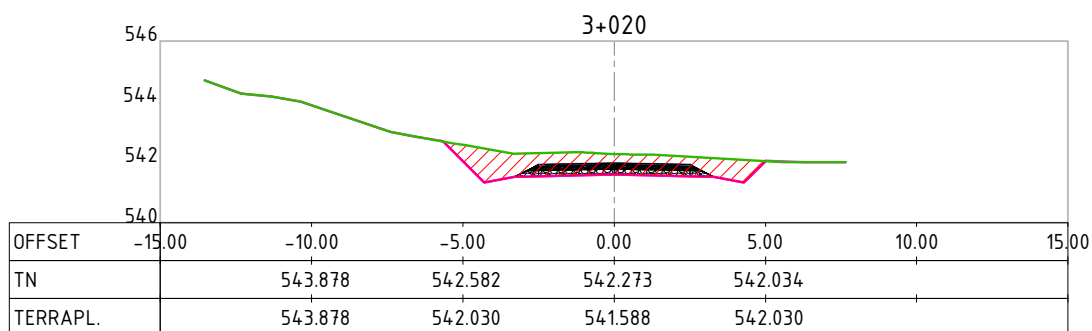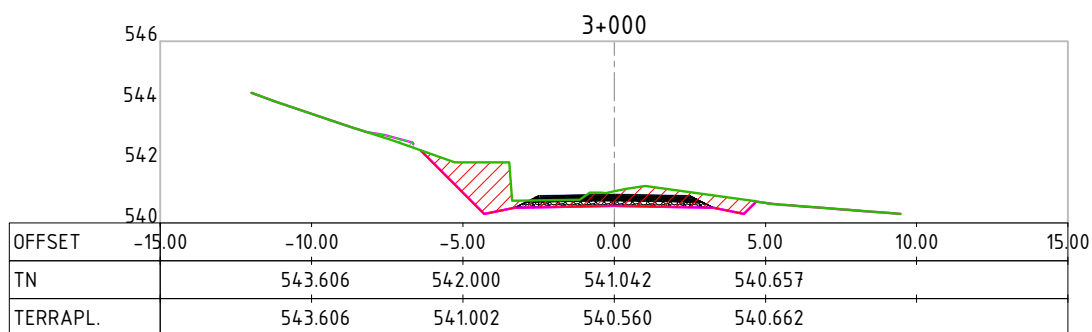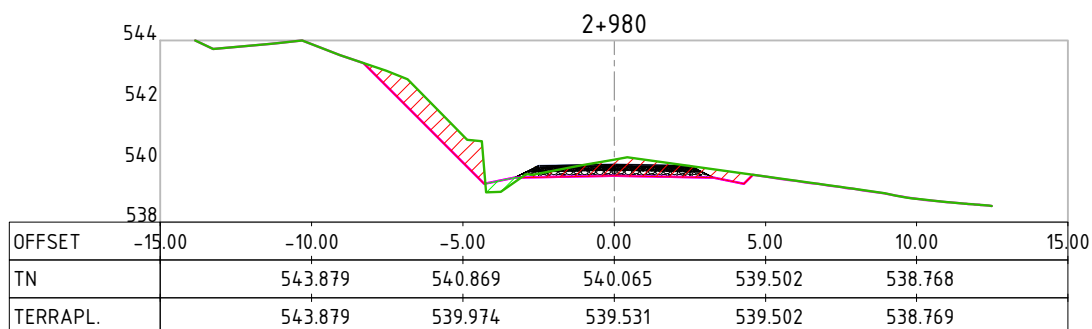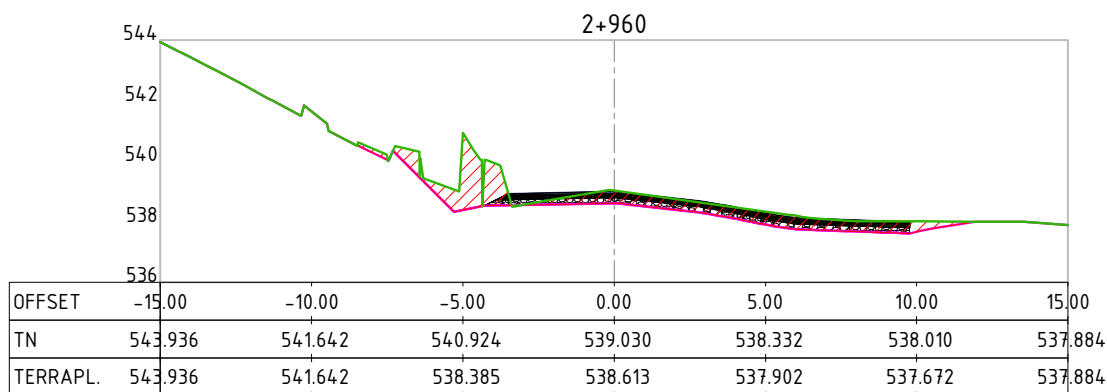

OBS:

CONTRATANTE:



MUNICÍPIO DE CARLOS BARBOSA
CNPJ: 88.587.183/0001-34

OBJETO:

PROJETO DE TERRAPLENAGEM

AUTORIA DO PROJETO:

LOCAL:

CB-014 E SCB-615 - ESTRADA SANTA LUIZA

Seplacon Engenharia
CNPJ: 34.011.422/0001-29






ESCALA
1:250

CODIGO
PROJETO TER

FOLHA

45

SELMO G. EBERHARDT
175.282 - CREA/RS

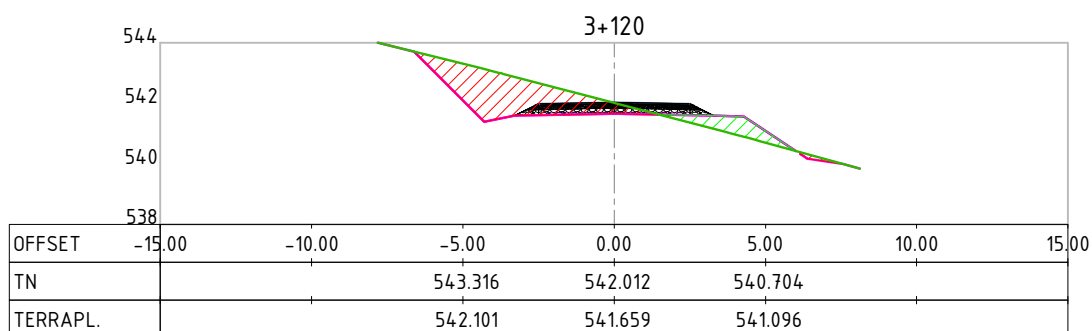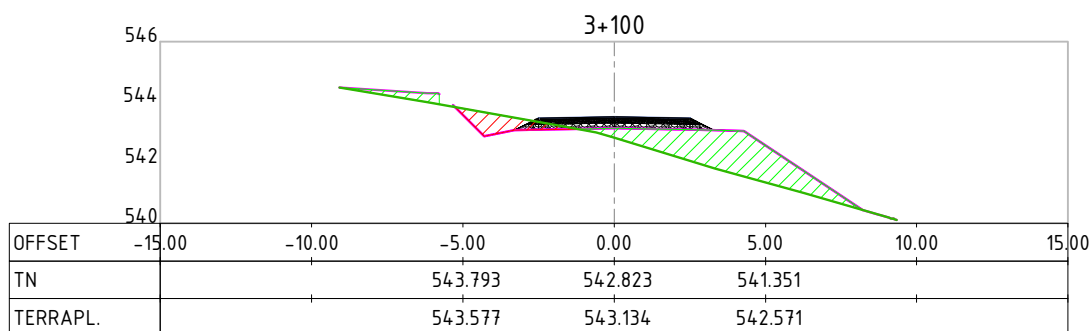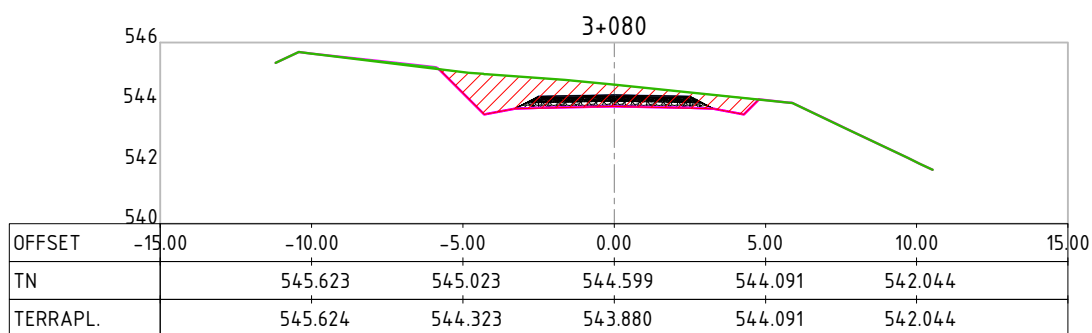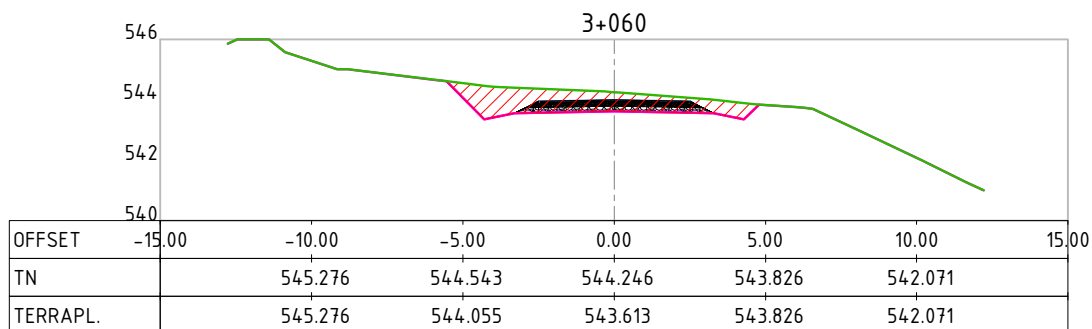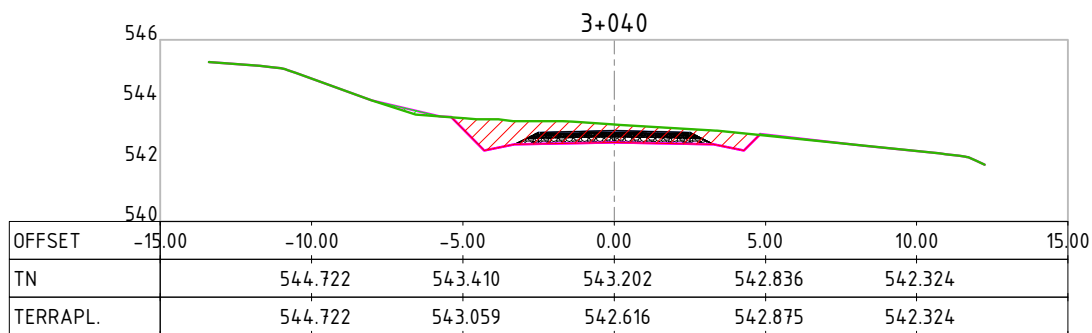

OBS:

CONTRATANTE:



MUNICÍPIO DE CARLOS BARBOSA
CNPJ: 88.587.183/0001-34

OBJETO:

PROJETO DE TERRAPLENAGEM

AUTORIA DO PROJETO:

LOCAL:

CB-014 E SCB-615 - ESTRADA SANTA LUIZA

Seplacon Engenharia
CNPJ: 34.011.422/0001-29





ESCALA
1:250

CODIGO
PROJETO TER

FOLHA

46

SELMO G. EBERHARDT
175.282 - CREA/RS

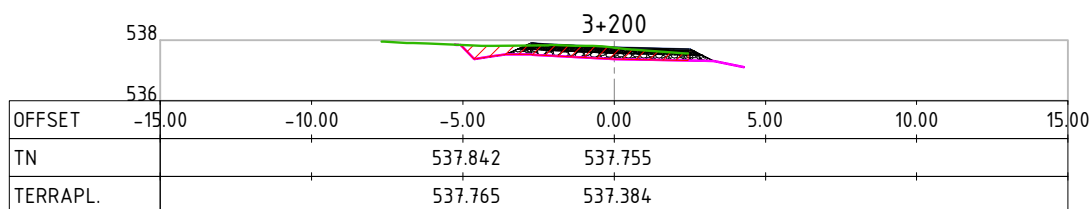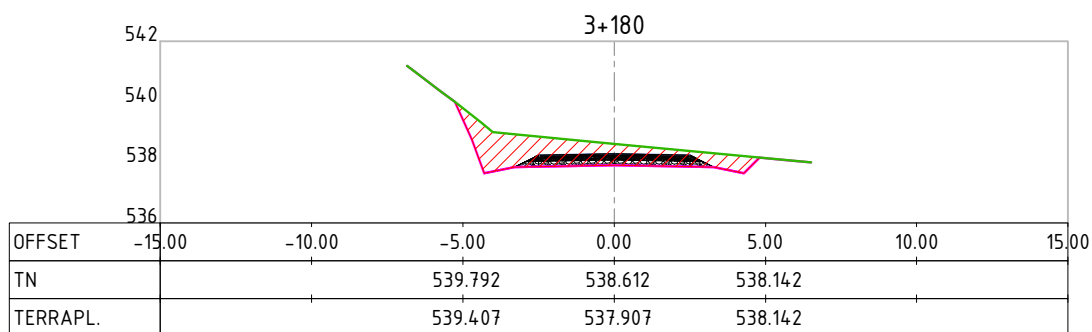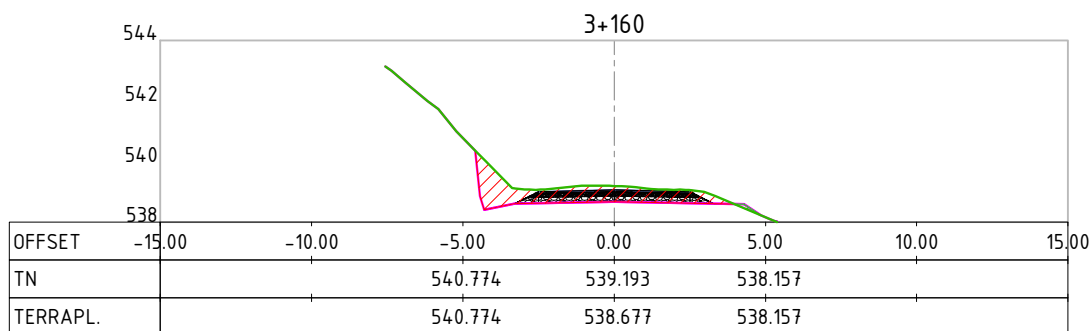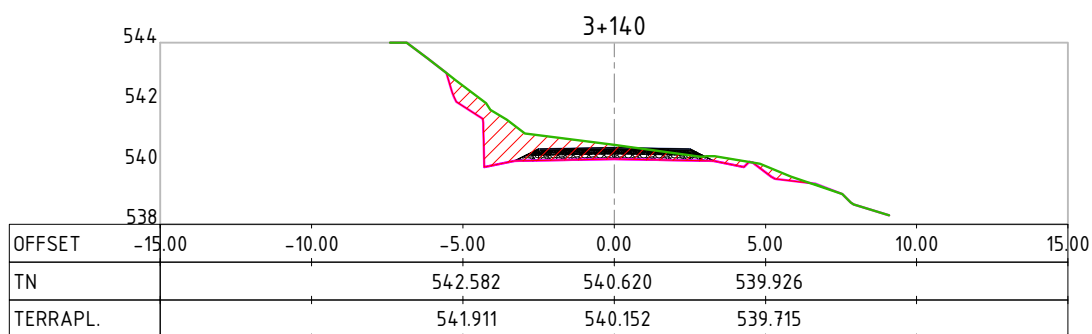

OBS:

CONTRATANTE:



MUNICÍPIO DE CARLOS BARBOSA
CNPJ: 88.587.183/0001-34

OBJETO:

PROJETO DE TERRAPLENAGEM

AUTORIA DO PROJETO:

LOCAL:

CB-014 E SCB-615 - ESTRADA SANTA LUIZA

Seplacon Engenharia
CNPJ: 34.011.422/0001-29



ESCALA
1:250

CODIGO
PROJETO TER

FOLHA

47

SELMO G. EBERHARDT
175.282 - CREA/RS

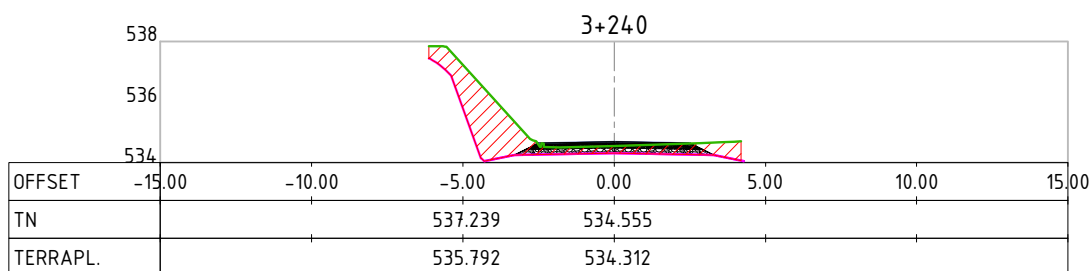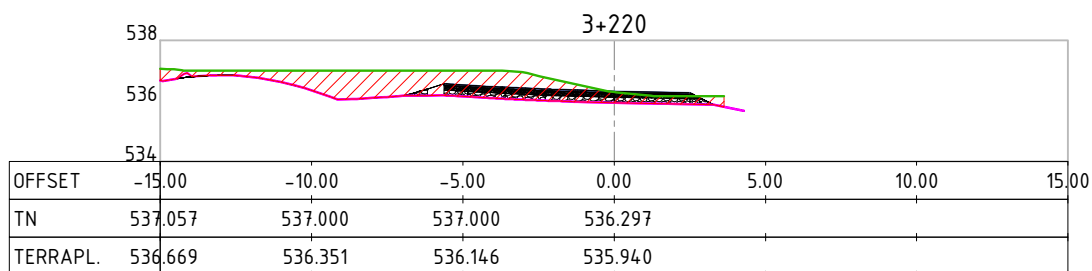

OBS:			CONTRATANTE:		
			MUNICÍPIO DE CARLOS BARBOSA CNPJ: 88.587.183/0001-34		
OBJETO:			AUTORIA DO PROJETO:		
PROJETO DE TERRAPLENAGEM					
LOCAL:					
CB-014 E SCB-615 - ESTRADA SANTA LUIZA					
ESCALA	CODIGO	FOLHA			
1:250	PROJETO TER	48	SELMO G. EBERHARDT 175.282 - CREA/RS		
					

TABELA DE MATERIAIS				
Estaca	Aterro (m³)	Aterro Acum.(m³)	Corte (m³)	Corte Acum.(m³)
0+000	0.00	0.00	0.00	0.00
0+020	15.38	15.38	46.84	46.84
0+040	11.08	26.46	27.82	74.66
0+060	7.90	34.36	34.15	108.80
0+080	44.88	79.23	23.08	131.89
0+100	144.51	223.74	5.06	136.94
0+120	194.88	418.62	5.34	142.29
0+140	119.24	537.86	2.46	144.75
0+160	24.02	561.88	65.46	210.21
0+180	0.00	561.88	151.20	361.41
0+200	0.00	561.88	191.45	552.86
0+220	0.03	561.91	191.88	744.74
0+240	0.06	561.97	162.63	907.37
0+260	0.04	562.01	152.54	1059.91
0+280	0.22	562.23	174.05	1233.96
0+300	0.40	562.63	185.11	1419.07
0+320	2.88	565.51	144.22	1563.30
0+340	38.62	604.12	131.38	1694.68
0+360	53.56	657.68	79.55	1774.22
0+380	27.17	684.85	26.14	1800.36
0+400	10.56	695.42	75.88	1876.24
0+420	5.47	700.88	84.94	1961.18
0+440	18.56	719.44	56.27	2017.45
0+460	17.30	736.74	126.22	2143.67
0+480	2.96	739.70	249.98	2393.64
0+500	0.02	739.72	301.07	2694.72
0+520	0.04	739.75	280.96	2975.67
0+540	0.16	739.91	273.52	3249.19
0+560	0.12	740.04	328.02	3577.21
0+580	0.00	740.04	381.98	3959.19
0+600	0.79	740.83	317.60	4276.79
0+620	2.29	743.12	137.78	4414.57
0+640	91.62	834.74	18.83	4433.40
0+660	180.67	1015.41	0.53	4433.92
0+680	187.38	1202.78	0.71	4434.63
0+700	138.44	1341.22	4.73	4439.36
0+720	42.14	1383.36	24.93	4464.29
0+740	0.79	1384.15	110.06	4574.35
0+760	0.66	1384.82	231.04	4805.39
0+780	56.75	1441.57	150.76	4956.15
0+800	172.50	1614.07	9.32	4965.47
0+820	222.51	1836.58	0.00	4965.47
0+840	194.20	2030.78	0.73	4966.20
0+860	140.43	2171.21	9.53	4975.73
0+880	75.53	2246.74	11.00	4986.73

TABELA DE MATERIAIS				
Estaca	Aterro (m³)	Aterro Acum.(m³)	Corte (m³)	Corte Acum.(m³)
0+900	24.37	2271.11	39.21	5025.94
0+920	94.02	2365.13	37.30	5063.25
0+940	148.14	2513.26	1.37	5064.62
0+960	67.23	2580.49	5.04	5069.66
0+980	11.09	2591.58	30.75	5100.40
1+000	3.31	2594.90	60.72	5161.12
1+020	5.00	2599.90	88.62	5249.75
1+040	2.02	2601.92	125.43	5375.18
1+060	1.60	2603.52	84.68	5459.85
1+080	7.81	2611.33	17.49	5477.34
1+100	6.59	2617.93	30.31	5507.64
1+120	7.31	2625.23	31.06	5538.71
1+140	7.60	2632.83	10.08	5548.79
1+160	2.08	2634.90	44.68	5593.47
1+180	1.79	2636.69	94.33	5687.80
1+200	3.23	2639.92	74.28	5762.08
1+220	3.23	2643.16	36.19	5798.27
1+240	0.44	2643.60	162.50	5960.76
1+260	0.59	2644.19	355.76	6316.52
1+280	0.14	2644.33	340.23	6656.75
1+300	0.00	2644.33	267.24	6923.99
1+320	15.44	2659.77	185.08	7109.07
1+340	115.13	2774.90	52.66	7161.72
1+360	93.11	2868.01	48.86	7210.58
1+380	0.53	2868.54	222.78	7433.37
1+400	0.02	2868.56	530.04	7963.41
1+420	0.34	2868.90	830.94	8794.35
1+440	0.35	2869.24	1001.95	9796.30
1+460	11.25	2880.49	911.12	10707.42
1+480	11.27	2891.76	656.74	11364.16
1+500	0.20	2891.97	438.86	11803.02
1+520	2.38	2894.34	269.11	12072.13
1+540	31.47	2925.81	105.29	12177.42
1+560	105.44	3031.25	0.70	12178.12
1+580	113.17	3144.42	1.48	12179.60
1+600	41.00	3185.42	15.99	12195.59
1+620	4.53	3189.95	30.06	12225.66
1+640	0.68	3190.63	33.85	12259.51
1+660	4.50	3195.13	32.76	12292.27
1+680	8.50	3203.63	43.25	12335.52
1+700	4.17	3207.80	78.51	12414.02
1+720	0.28	3208.09	108.91	12522.93
1+740	0.26	3208.34	203.66	12726.60
1+760	0.00	3208.34	329.36	13055.96
1+780	0.02	3208.37	396.34	13452.30

OBS:

CONTRATANTE:



MUNICÍPIO DE CARLOS BARBOSA
CNPJ: 88.587.183/0001-34

OBJETO:

PROJETO DE TERRAPLENAGEM

AUTORIA DO PROJETO:

LOCAL:

CB-014 E SCB-615 - ESTRADA SANTA LUIZA

Seplacon Engenharia
CNPJ: 34.011.422/0001-29

ESCALA
1:250

CODIGO
PROJETO TER

FOLHA

49

SELMO G. EBERHARDT
175.282 - CREA/RS

TABELA DE MATERIAIS				
Estaca	Aterro (m³)	Aterro Acum.(m³)	Corte (m³)	Corte Acum.(m³)
1+800	0.05	3208.42	677.42	14129.72
1+820	0.03	3208.44	971.28	15101.00
1+840	0.00	3208.44	970.13	16071.13
1+860	0.00	3208.44	544.16	16615.29
1+880	4.04	3212.48	150.55	16765.84
1+900	4.27	3216.74	249.92	17015.76
1+920	0.38	3217.12	410.74	17426.50
1+940	0.38	3217.50	536.59	17963.09
1+960	0.02	3217.52	480.52	18443.60
1+980	0.08	3217.60	387.41	18831.01
2+000	0.10	3217.70	350.69	19181.70
2+020	0.10	3217.80	386.24	19567.94
2+040	6.13	3223.94	365.03	19932.97
2+060	31.04	3254.97	200.45	20133.41
2+080	24.98	3279.95	206.81	20340.23
2+100	0.01	3279.97	239.67	20579.90
2+120	13.71	3293.68	130.03	20709.93
2+140	17.23	3310.91	99.85	20809.78
2+160	54.99	3365.91	95.34	20905.11
2+180	53.37	3419.28	123.07	21028.18
2+200	1.91	3421.19	173.62	21201.81
2+220	0.09	3421.28	126.42	21328.23
2+240	0.24	3421.53	86.48	21414.71
2+260	5.09	3426.61	100.93	21515.63
2+280	4.72	3431.34	288.77	21804.40
2+300	0.01	3431.35	534.40	22338.79
2+320	0.13	3431.47	618.74	22957.54
2+340	0.21	3431.68	569.33	23526.87
2+360	0.77	3432.45	375.33	23902.20
2+380	0.95	3433.40	383.09	24285.30
2+400	0.35	3433.76	404.14	24689.44
2+420	3.84	3437.59	261.56	24951.00
2+440	3.94	3441.53	196.42	25147.43
2+460	0.88	3442.41	166.61	25314.04
2+480	0.95	3443.37	96.53	25410.57
2+500	0.25	3443.61	128.43	25539.00
2+520	0.00	3443.61	249.48	25788.48
2+540	0.02	3443.63	178.69	25967.17
2+560	0.23	3443.86	71.47	26038.65
2+580	0.22	3444.08	174.32	26212.97
2+600	0.00	3444.08	249.02	26461.98
2+620	0.21	3444.28	156.78	26618.77
2+640	5.12	3449.41	43.39	26662.15
2+660	43.90	3493.31	8.97	26671.12
2+680	68.20	3561.51	11.30	26682.42

TABELA DE MATERIAIS				
Estaca	Aterro (m³)	Aterro Acum.(m³)	Corte (m³)	Corte Acum.(m³)
2+700	30.48	3591.99	116.81	26799.23
2+720	13.10	3605.09	458.81	27258.04
2+740	12.01	3617.10	418.89	27676.93
2+760	2.82	3619.92	70.24	27747.17
2+780	2.84	3622.76	103.26	27850.43
2+800	0.07	3622.82	165.68	28016.11
2+820	0.01	3622.83	171.90	28188.00
2+840	5.87	3628.71	106.93	28294.93
2+860	36.02	3664.73	72.07	28367.00
2+880	75.36	3740.09	81.34	28448.34
2+900	117.06	3857.14	71.59	28519.92
2+920	87.14	3944.28	60.26	28580.18
2+940	22.76	3967.04	136.16	28716.34
2+960	5.45	3972.49	186.99	28903.33
2+980	3.24	3975.73	143.20	29046.53
3+000	4.49	3980.22	122.84	29169.37
3+020	1.69	3981.90	136.95	29306.33
3+040	2.35	3984.26	134.13	29440.46
3+060	2.07	3986.32	125.95	29566.40
3+080	1.13	3987.46	141.83	29708.23
3+100	76.56	4064.01	91.91	29800.15
3+120	90.72	4154.73	80.34	29880.49
3+140	15.56	4170.29	127.92	30008.41
3+160	0.78	4171.07	108.12	30116.53
3+180	0.59	4171.66	120.51	30237.04
3+200	0.00	4171.66	105.92	30342.96
3+220	0.00	4171.66	138.53	30481.49
3+240	0.00	4171.66	186.19	30667.68

OBS:			CONTRATANTE:  MUNICÍPIO DE CARLOS BARBOSA CNPJ: 88.587.183/0001-34	
OBJETO: PROJETO DE TERRAPLENAGEM			AUTORIA DO PROJETO:	
LOCAL: CB-014 E SCB-615 - ESTRADA SANTA LUIZA			 SELMO G. EBERHARDT 175.282 - CREA/RS	
ESCALA 1:250	CODIGO PROJETO TER	FOLHA 50		