

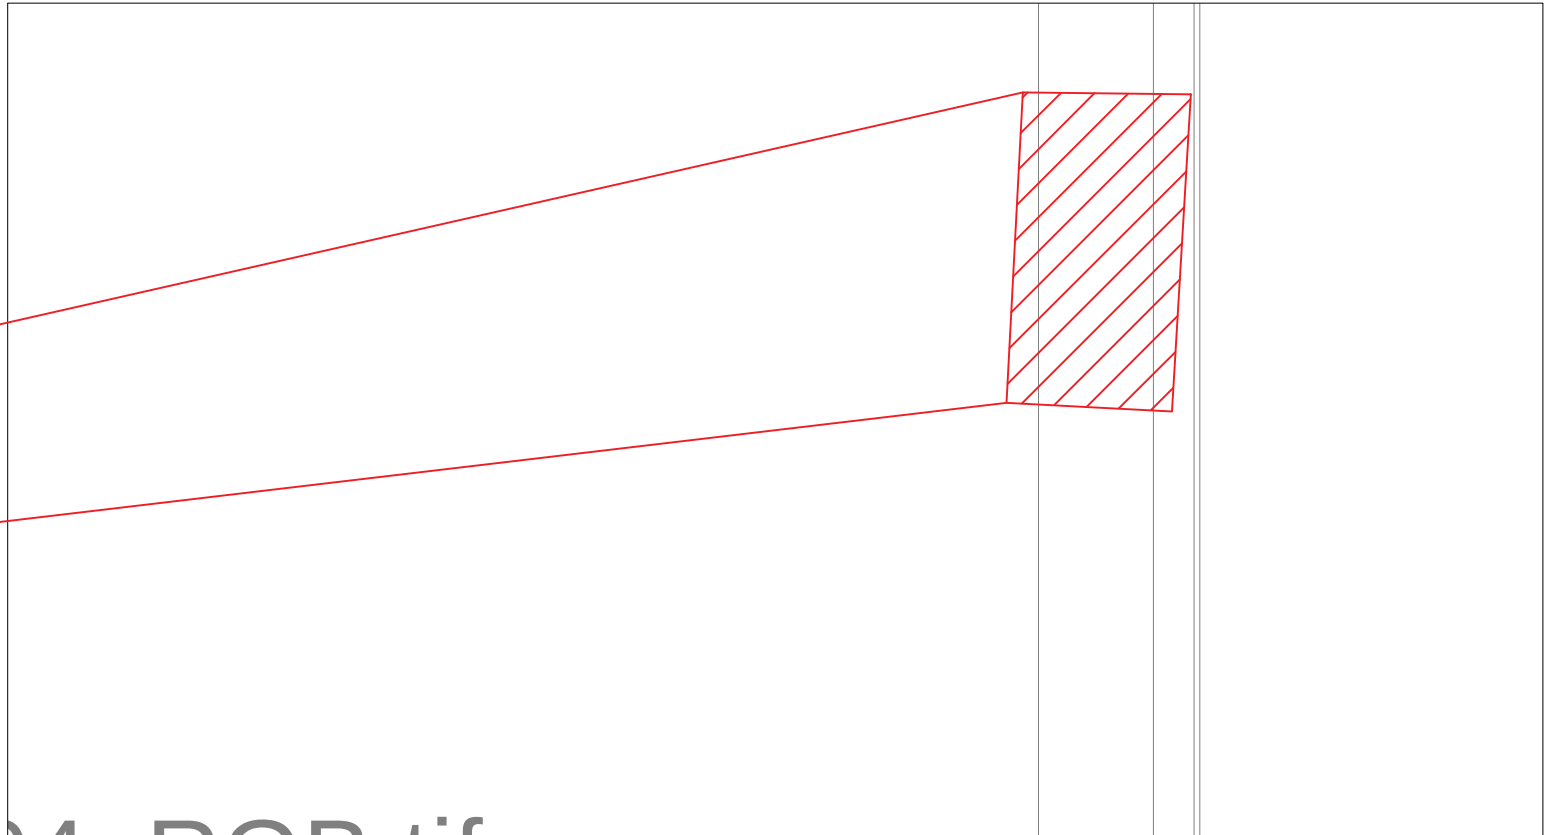


16,10

73,85

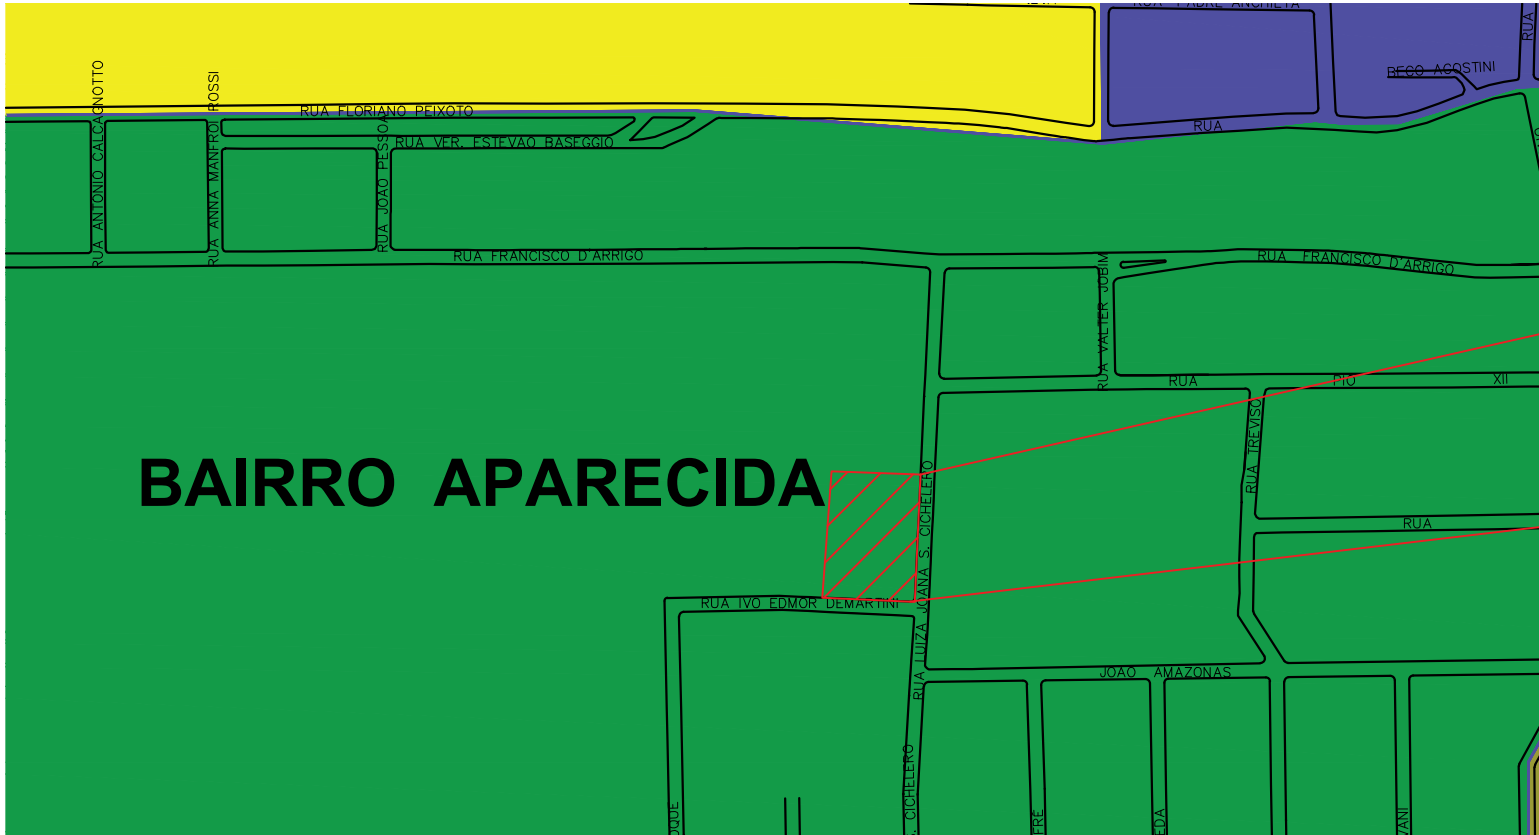

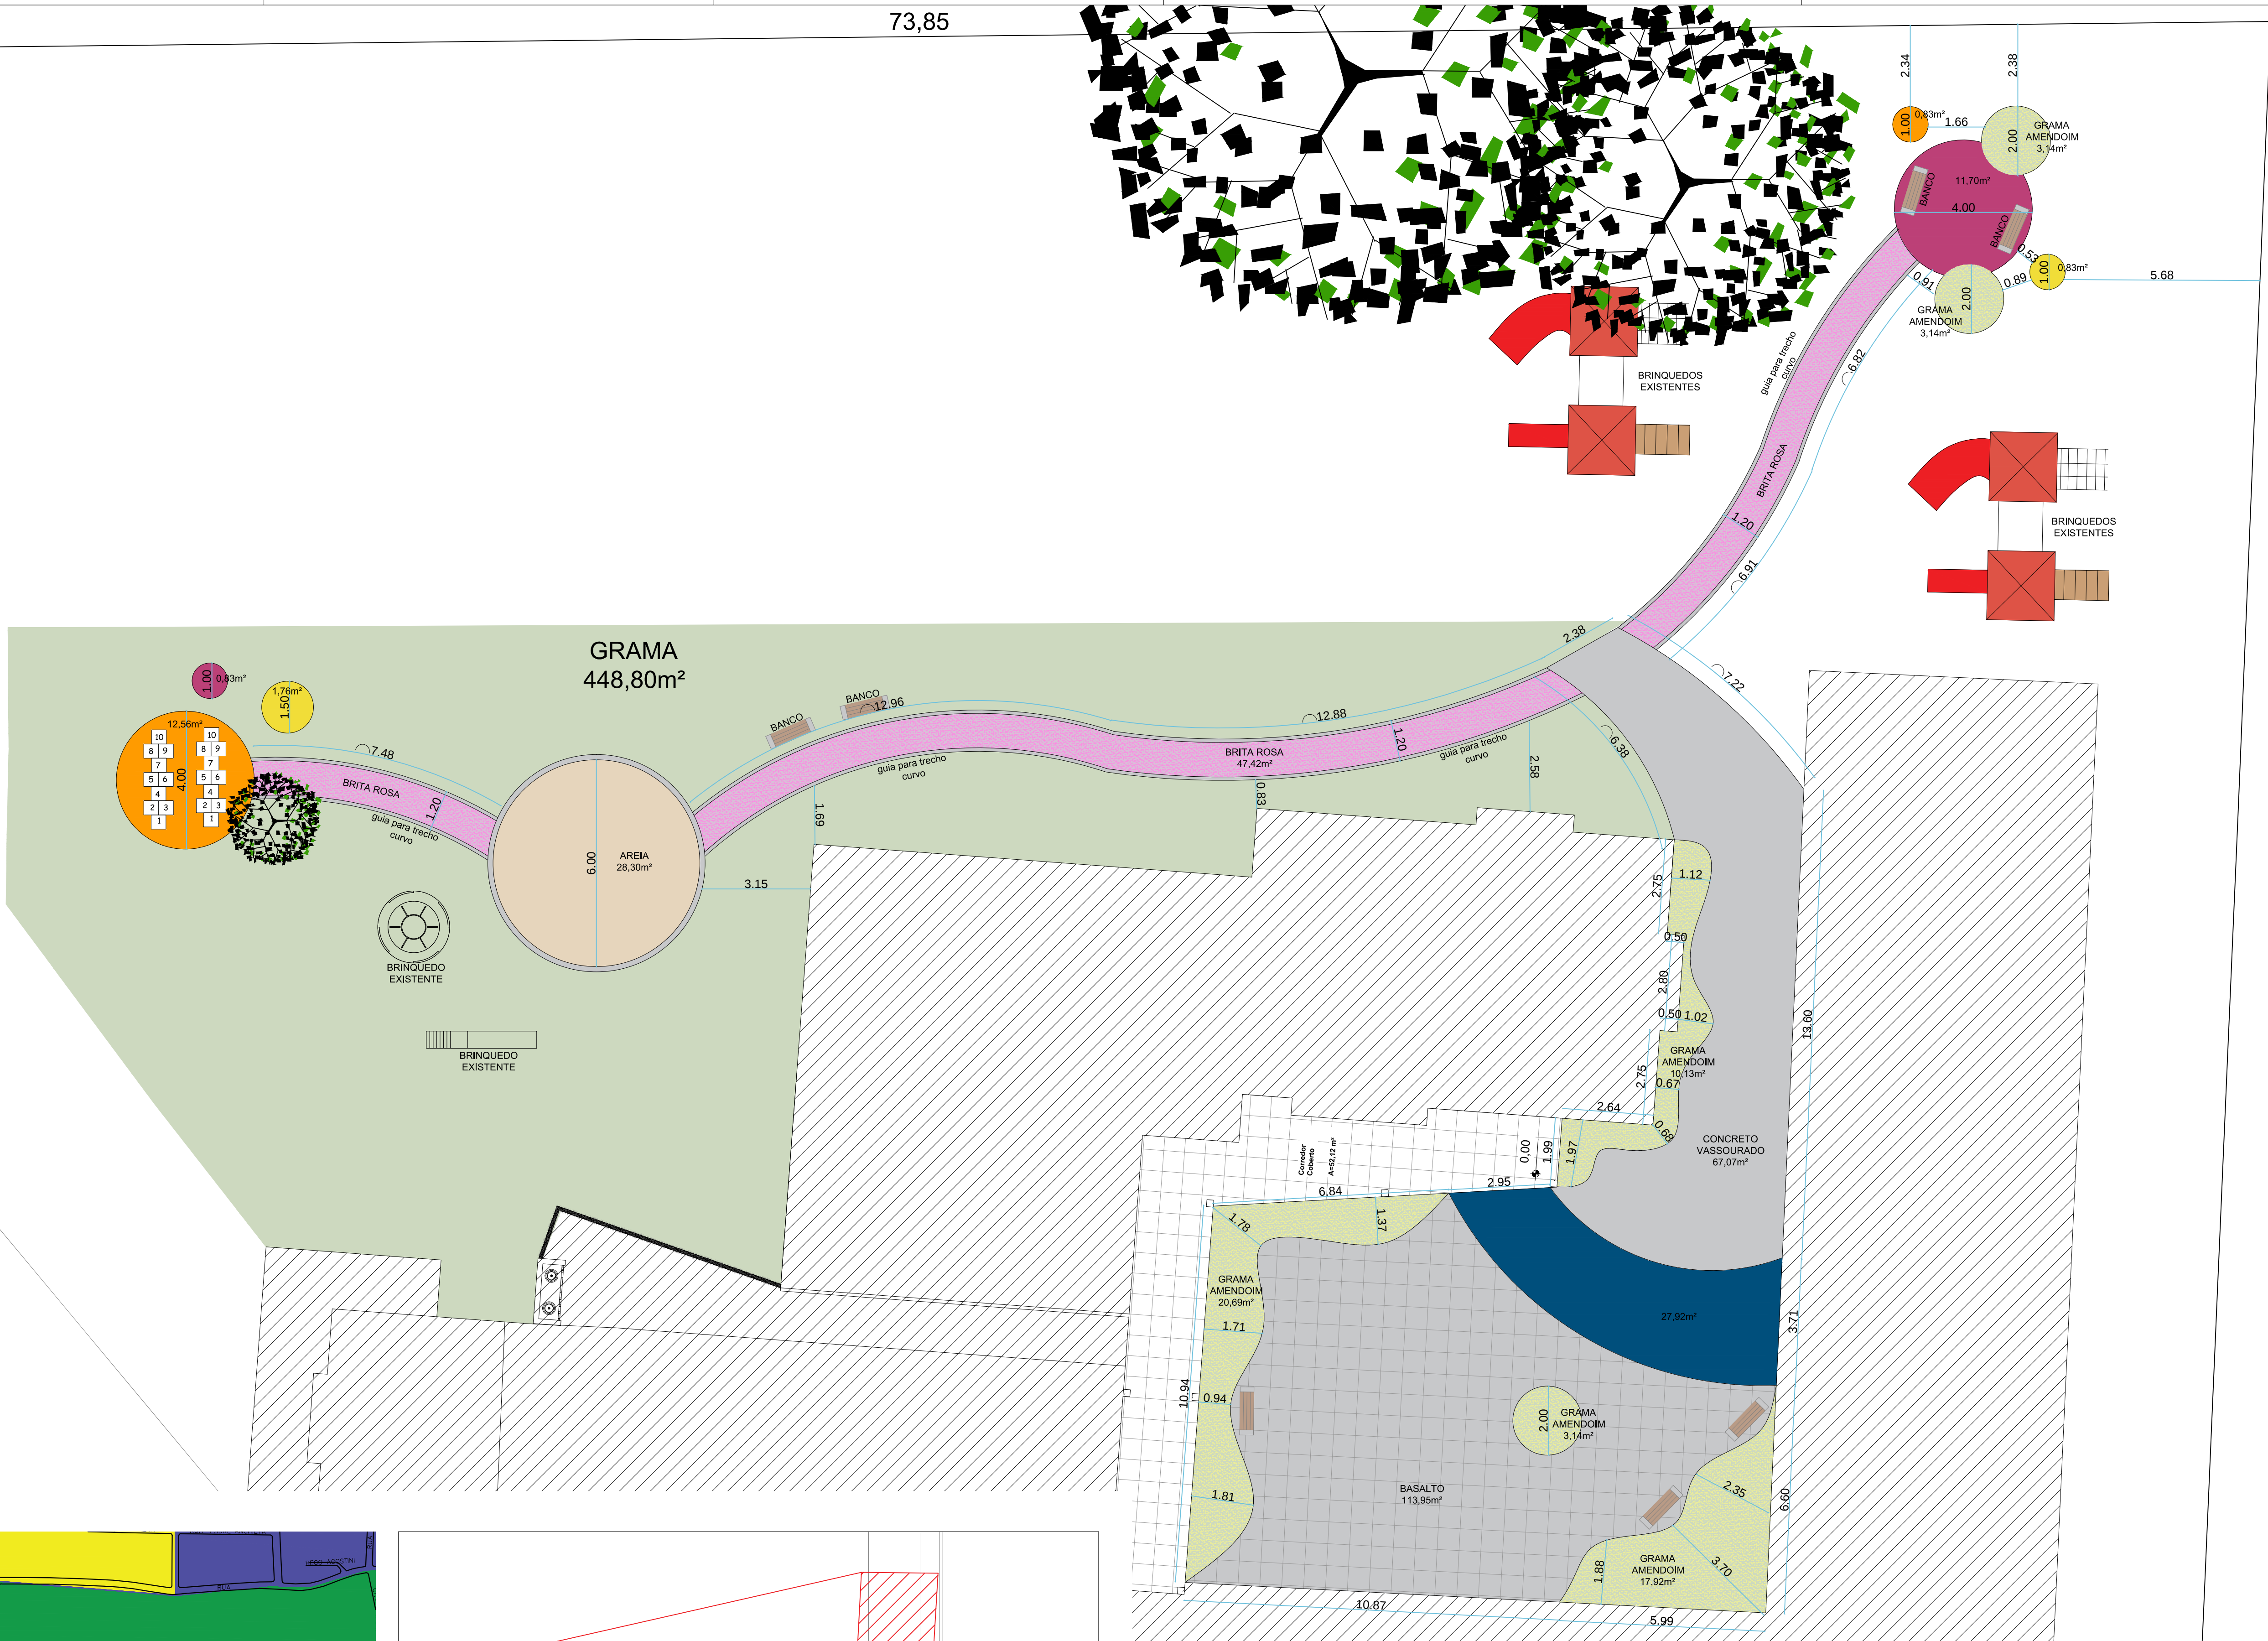

MUNICÍPIO DE CARLOS BARBOSA
SECRETARIA MUNICIPAL DE PROJETOS PÚBLICOS

PROJETO				PÁTIO EMEF APARECIDA		TAMANHO	
ENDEREÇO				RUA LUIZA JOANA SÃO CICHELO, BAIRRO APARECIDA		A1	
ELEMENTO				PLANTA DE LOCALIZAÇÃO E COTAS		PRANCHA	
DESENHO		ÁREA	ESCALA	DATA		01	
MAIARA/LUTIELI		2.000,00m²	INDICADA	SET/2024		01	
RESPONSÁVEL TÉCNICO							
ARQ. E URB. LUTIELI SAMPAIO DOS SANTOS CAU RS A172447-9							