



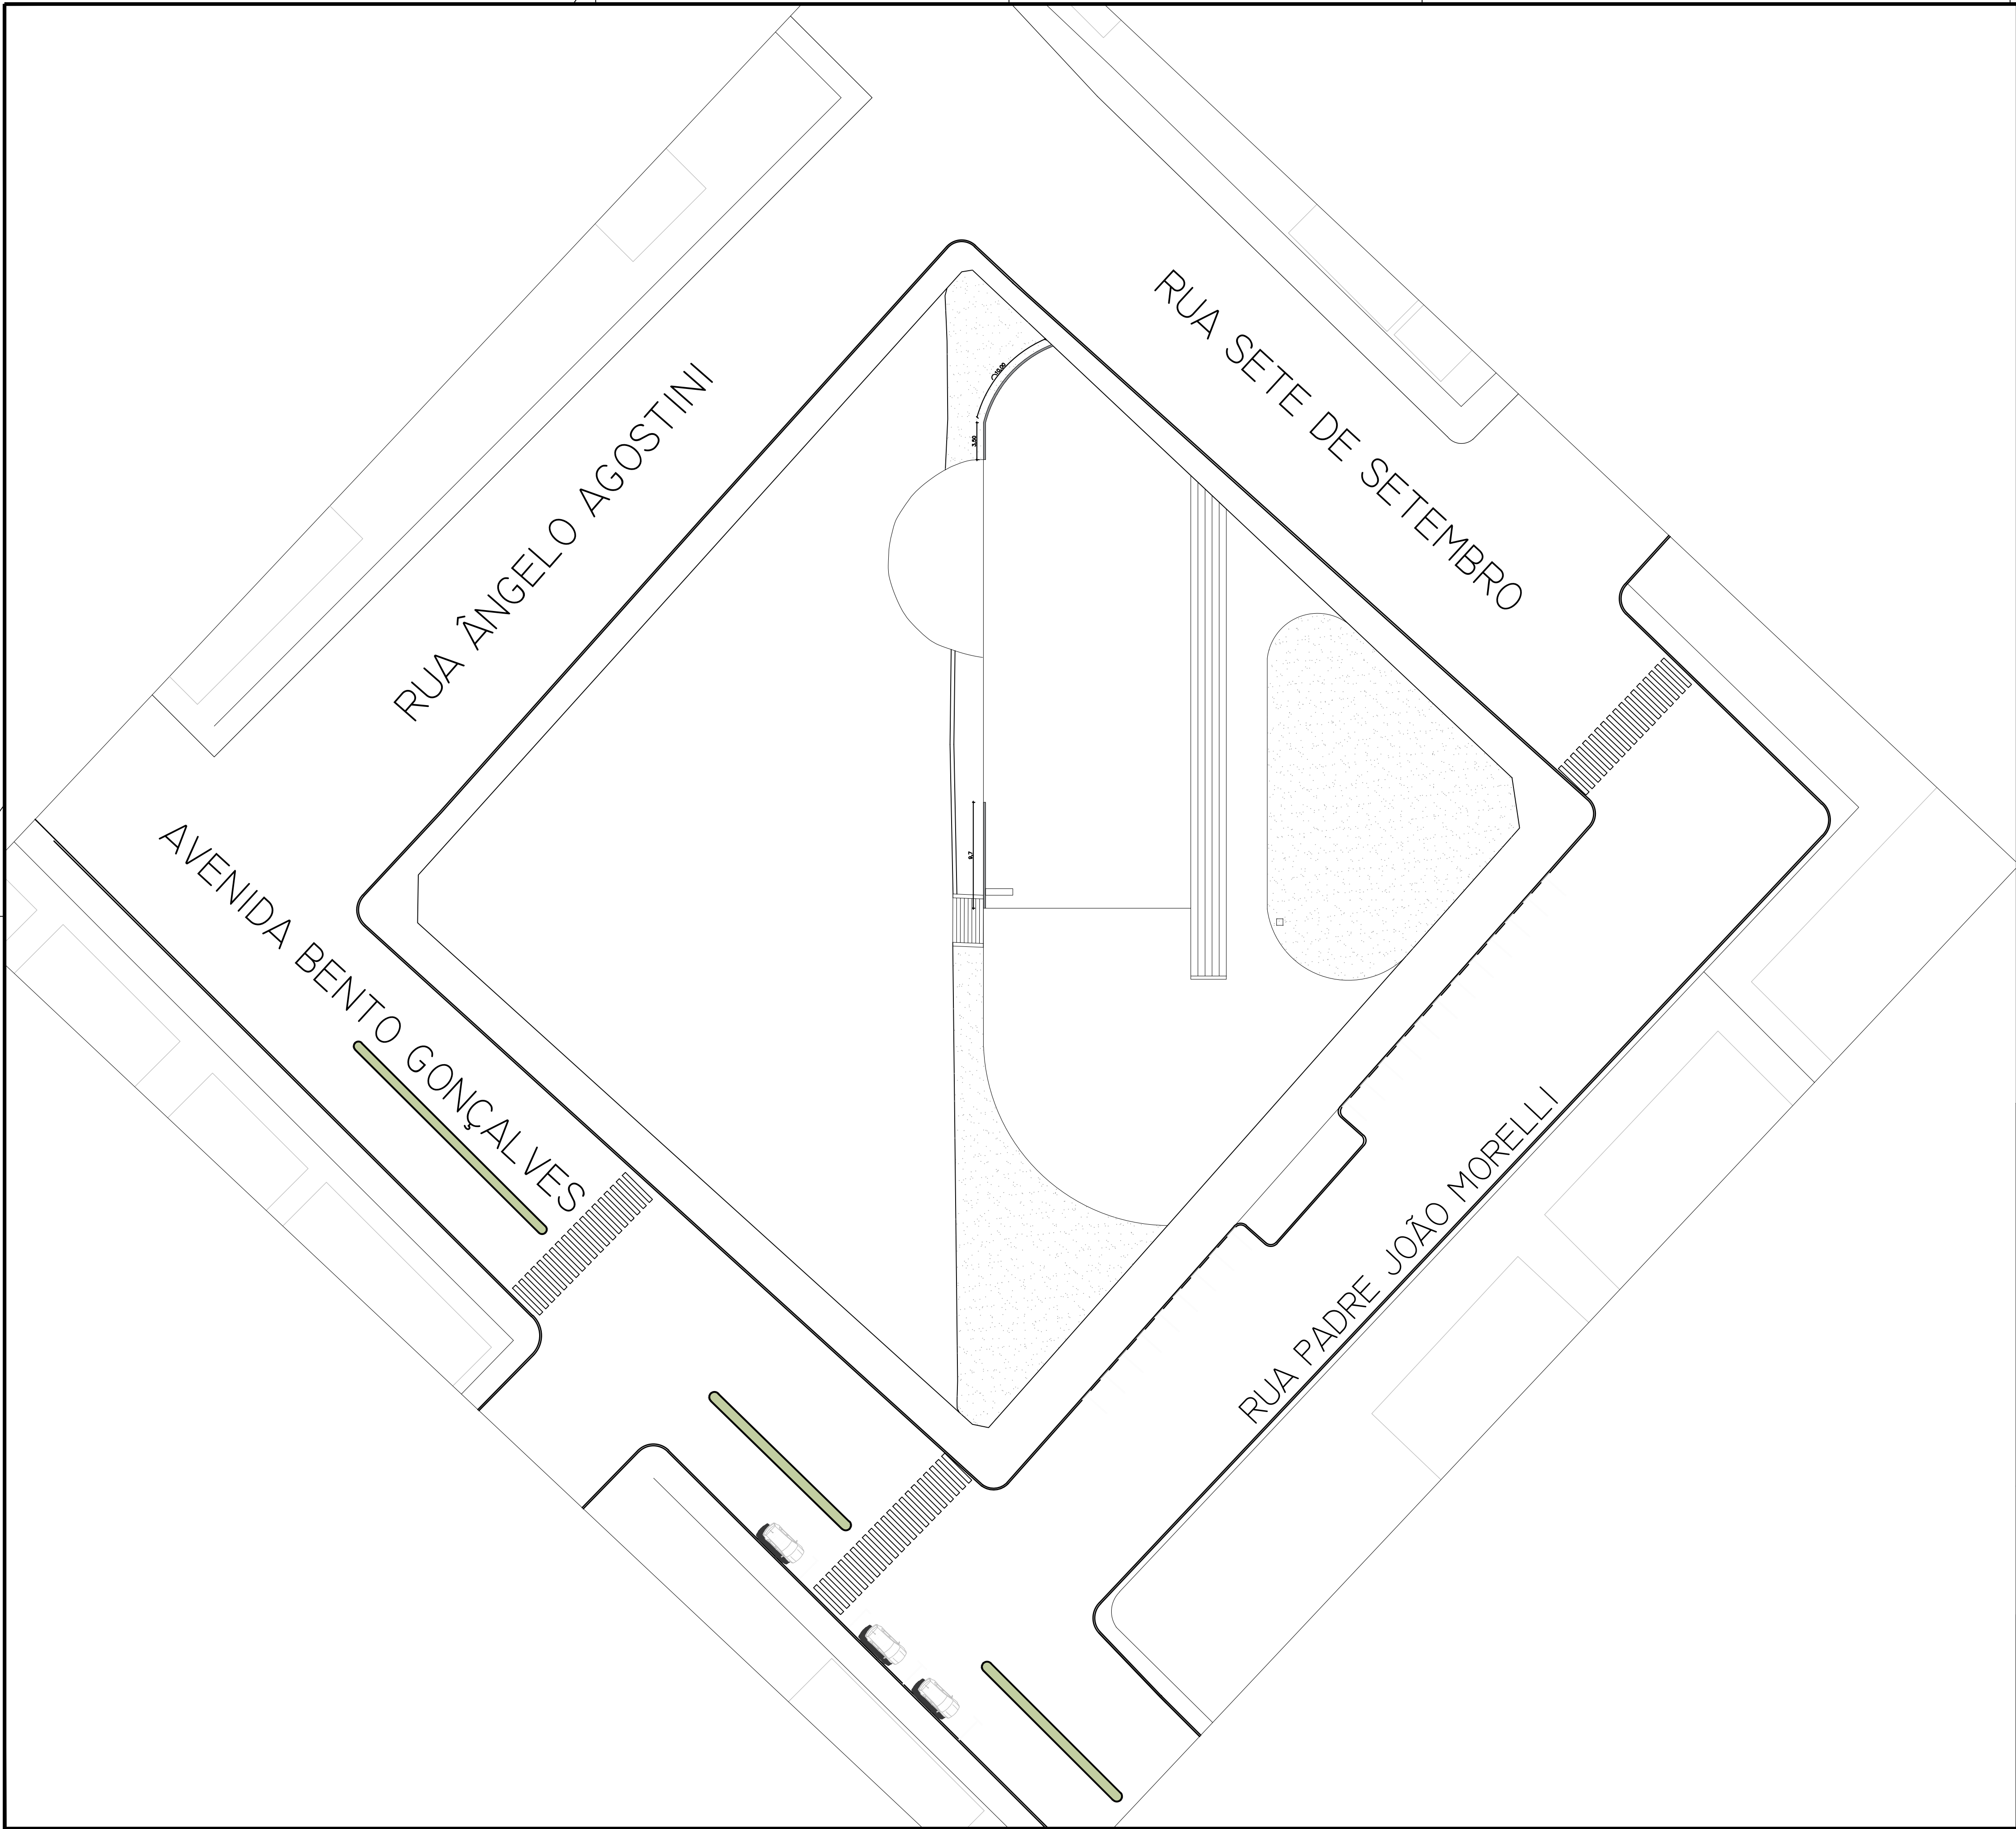


NOTAS GERAIS:
1 - MEDIDAS EM MILÍMETROS;
2 - O PROJETO SERÁ ENTREGUE EM VERSÃO CAD PARA MELHOR VISUALIZAÇÃO DOS DETALHES DA FONTE E DEMAIS PROJETOS.

		PROJETO: Projeto Executivo		DESENHO EM: Milímetro (mm)	
		TIPO DE CONSTRUÇÃO: URBANIZAÇÃO PRAÇA PÚBLICA			
		PROPRIETÁRIO: Angelo Antonio Barbieri Prefeito Municipal de Nova Brésčia			
		RESPONSÁVEL: Eng. Ana Delsa Tronco Civardi CREA-RS037522			
ENDEREÇO: Avenida Bento Gonçalves - Centro - Nova Brésčia - RS				PRANCHA	
ESCALA: INDICADA	DATA: julho de 2026	REVISÃO: 01		PE-01	
CONTEÚDO: PLANTA BAIXA		ÁREA:			

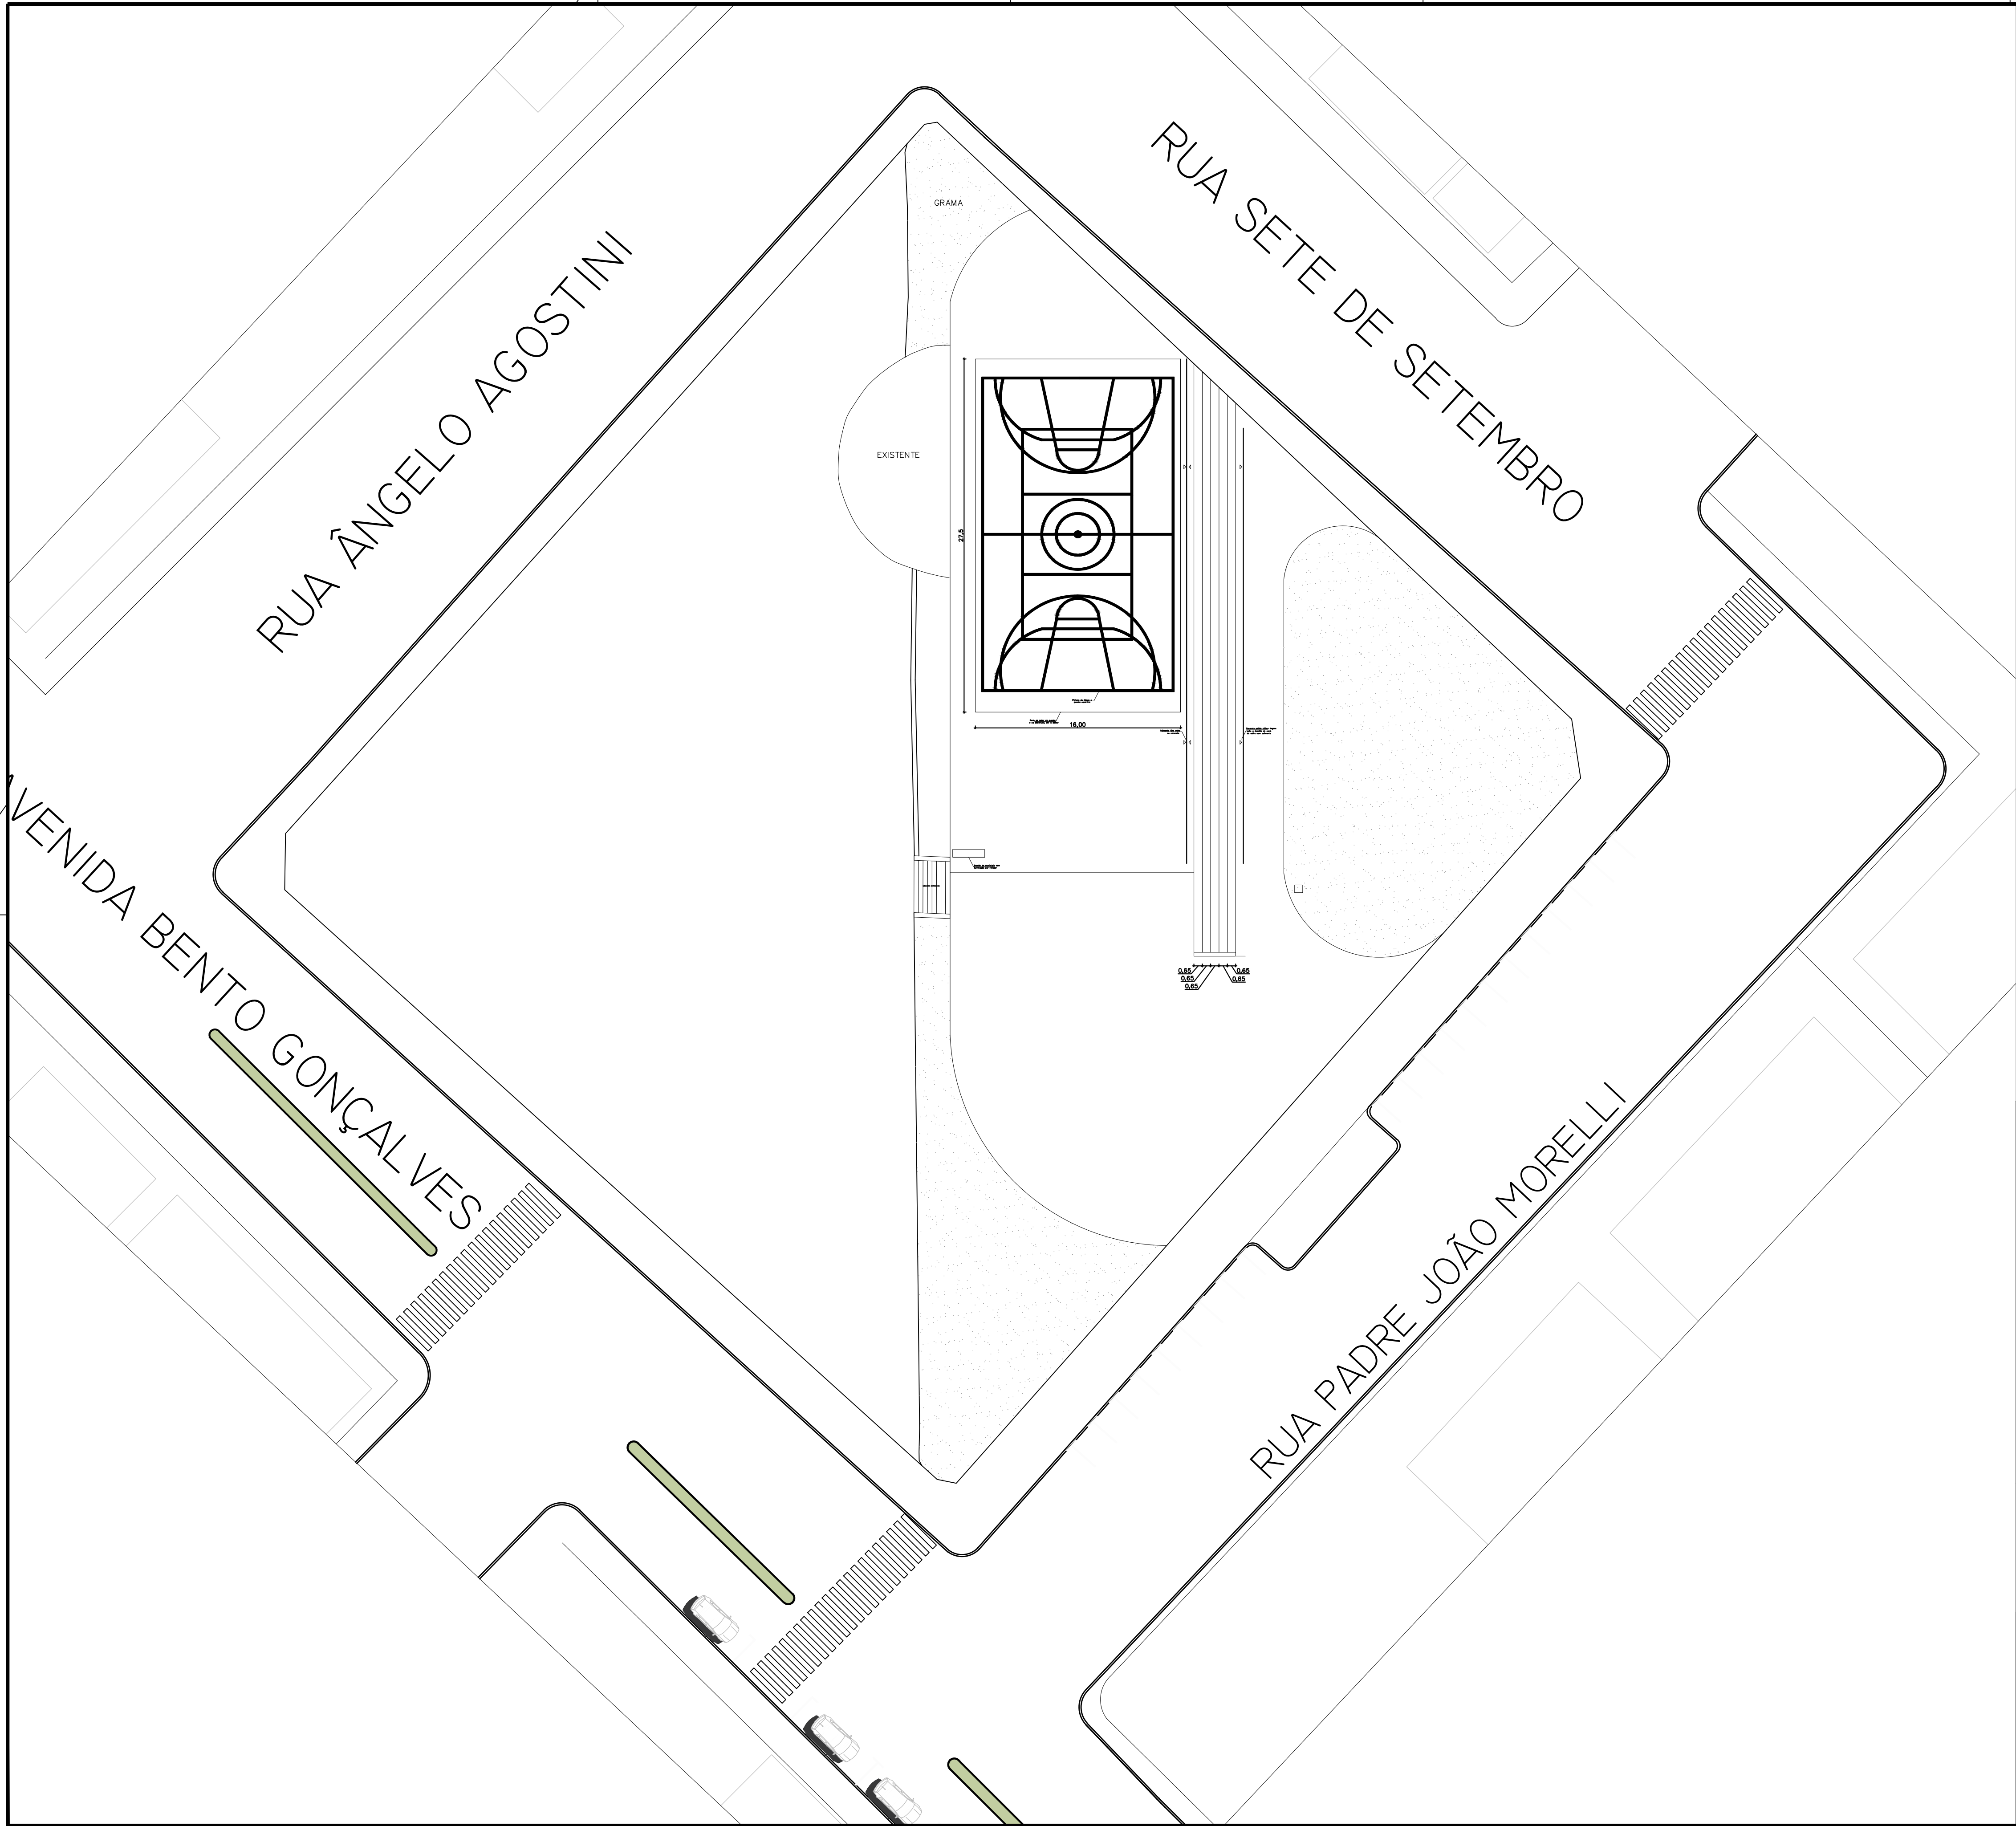

NOTAS GERAIS:
1 - MEDIDAS EM MILÍMETROS;
2 - O PROJETO SERÁ ENTREGUE EM VERSÃO CAD PARA MELHOR VISUALIZAÇÃO DOS DETALHES DA FONTE E DEMAIS PROJETOS.


		PROJETO:	Projeto Executivo		DESENHO EM:	Milímetro (mm)
		TIPO DE CONSTRUÇÃO:	URBANIZAÇÃO PRAÇA PÚBLICA			
		PROPRIETÁRIO:	Angelo Antonio Barbieri Prefeito Municipal de Nova Brésia			
		RESPONSÁVEL:	Eng. Ana Delsa Tronco Civardi CREA-RS037522			
ENDERECO:		Avenida Bento Gonçalves - Centro - Nova Brésia - RS				PRANCHA

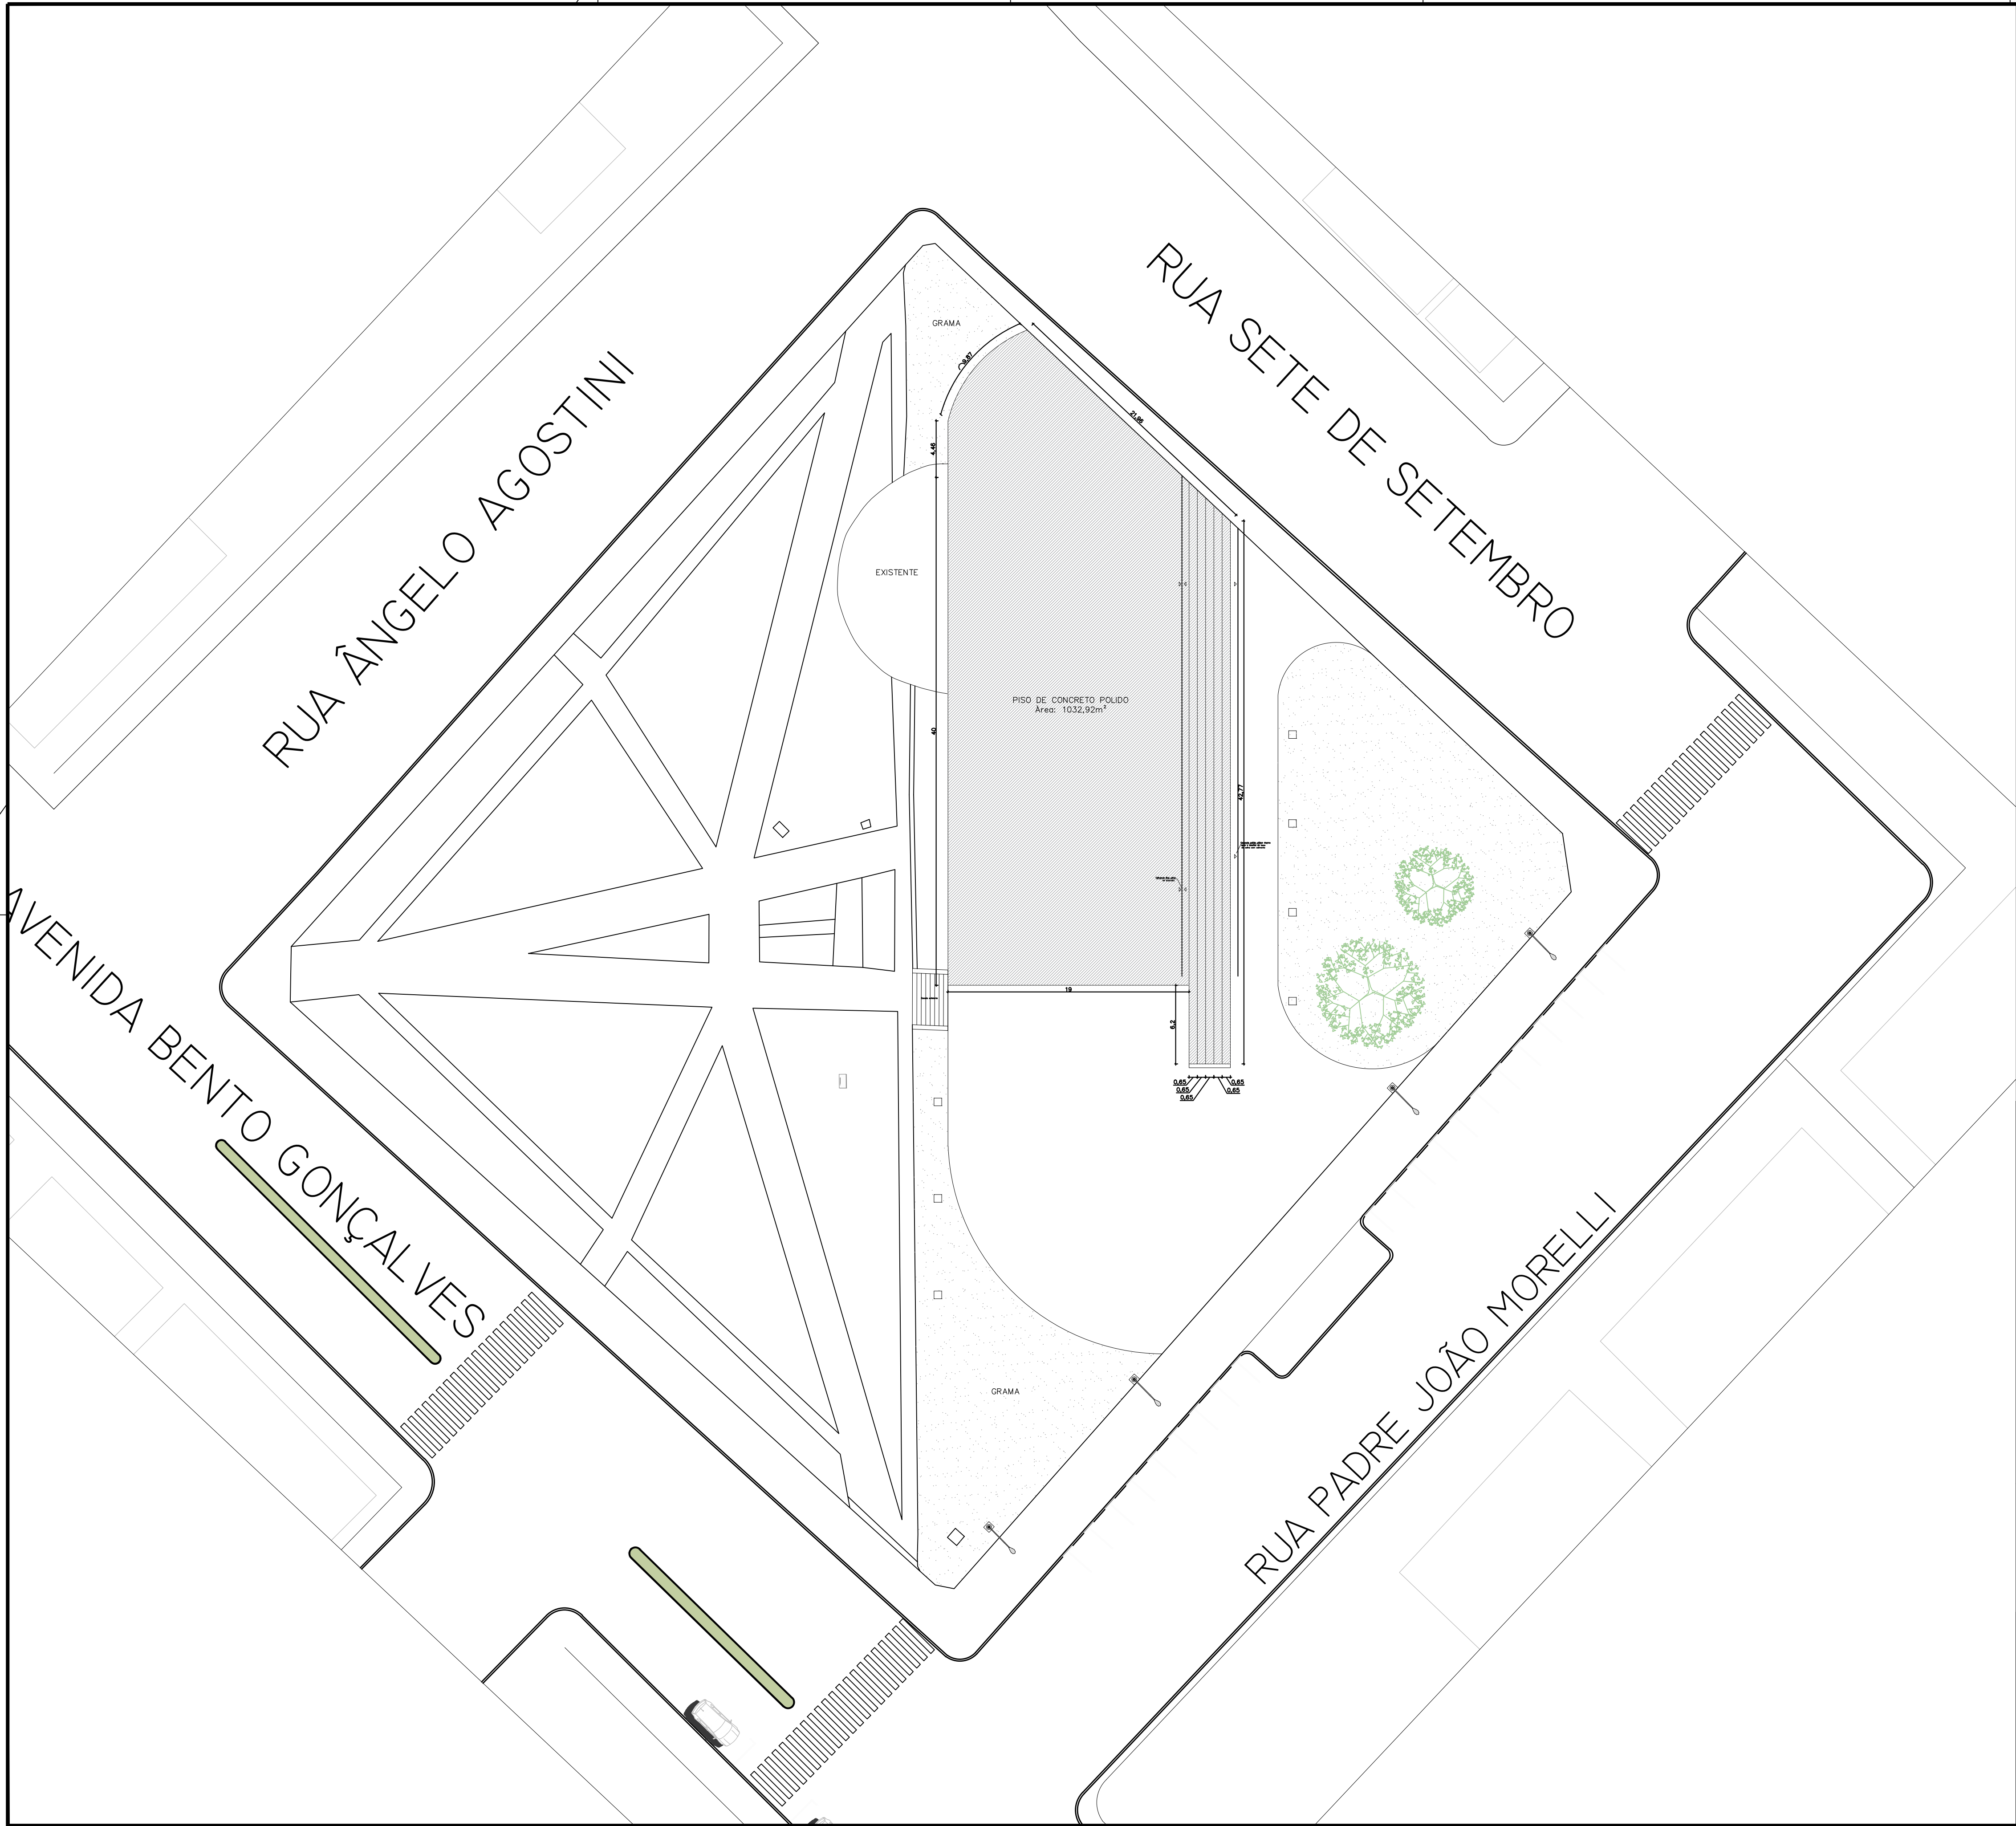


NOTAS GERAIS:
1 – MEDIDAS EM MILÍMETROS;
2 – O PROJETO SERÁ ENTREGUE EM VERSÃO CAD PARA MELHOR VISUALIZAÇÃO DOS DETALHES DA FONTE E DEMAIS PROJETOS.

	PROJETO: Projeto Executivo		DESENHO EM: Milímetro (mm)	
	TIPO DE CONSTRUÇÃO: URBANIZAÇÃO PRAÇA PÚBLICA			
	PROPRIETÁRIO: Angelo Antonio Barbieri Prefeito Municipal de Nova Brésia			
	RESPONSÁVEL: Eng. Ana Delsa Tronco Civardi CREA-RS037522			
ENDEREÇO: Avenida Bento Gonçalves - Centro - Nova Brésia - RS		PRANCHINA		
ESCALA: INDICADA	DATA: julho de 2026	REVISÃO: 01	PE-03	
CONTEÚDO: PLANTA BAIXA		ÁREA:		

Detalhamento orientativo
previsto para as fundações

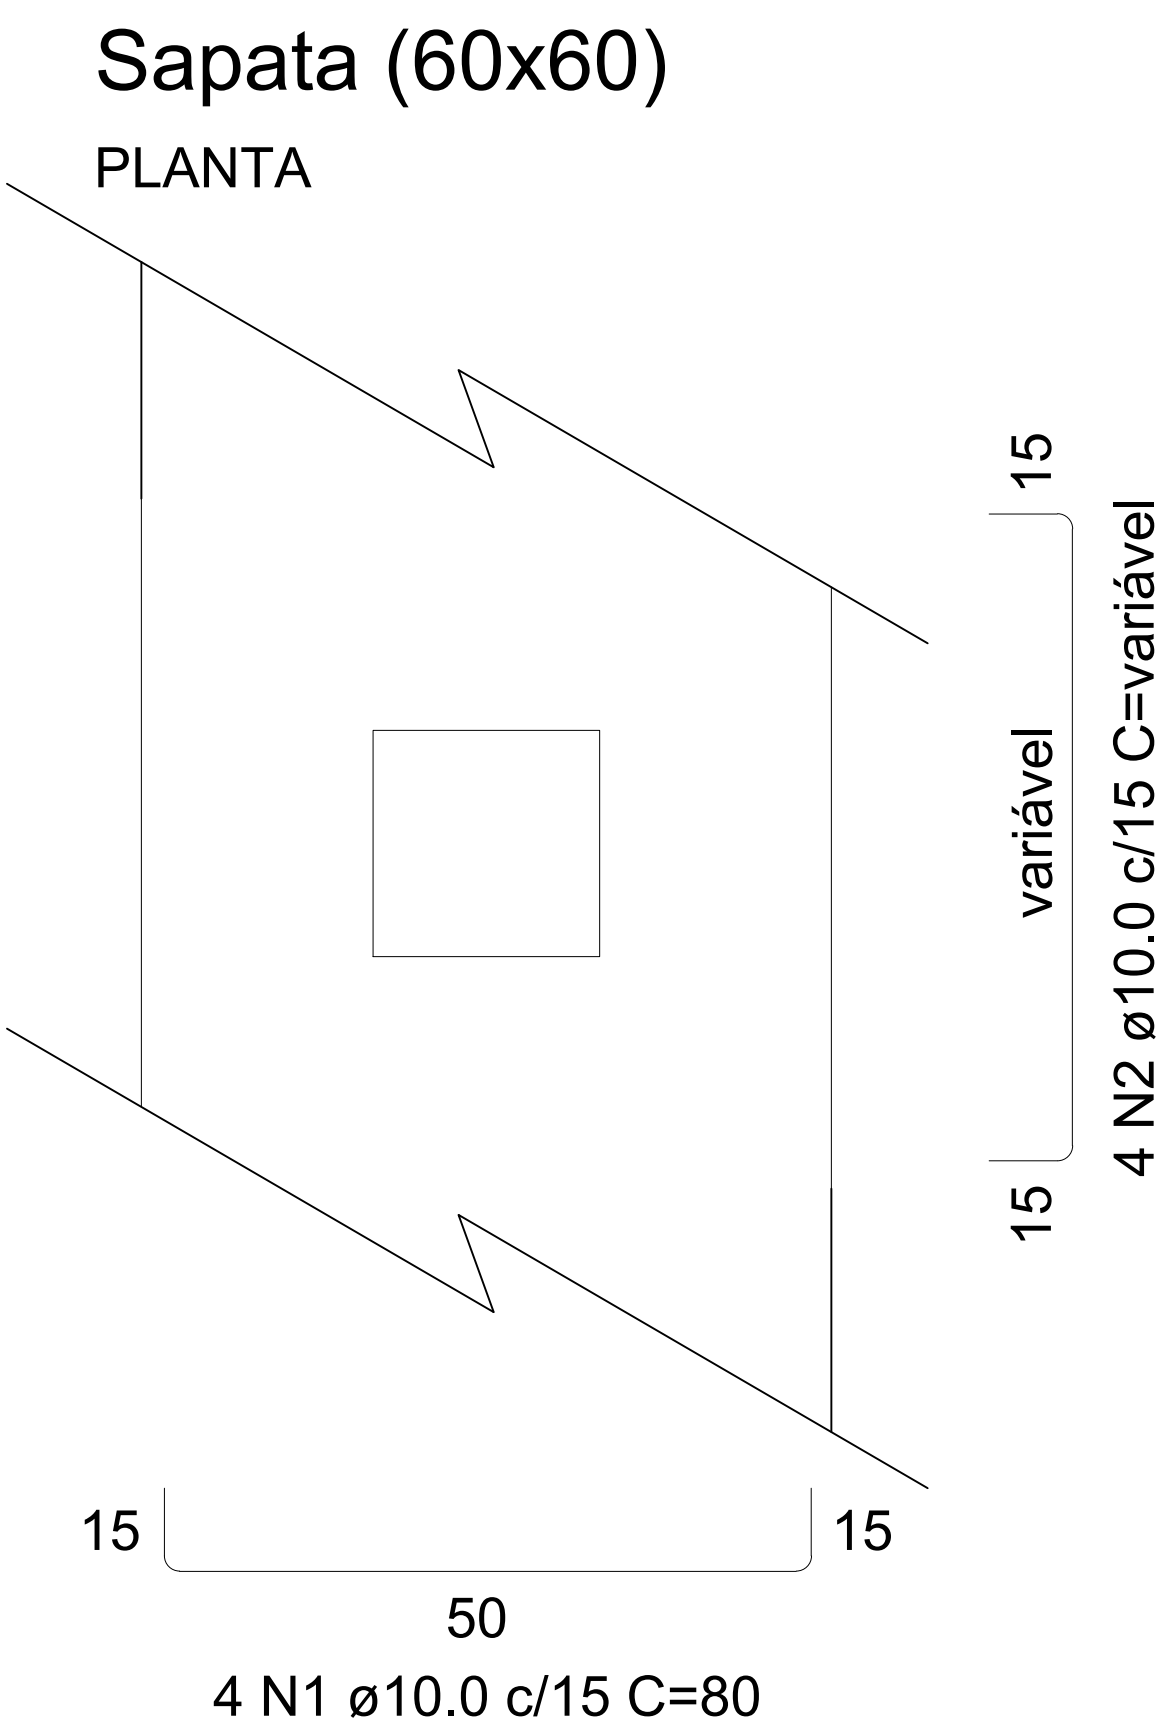

CORTE

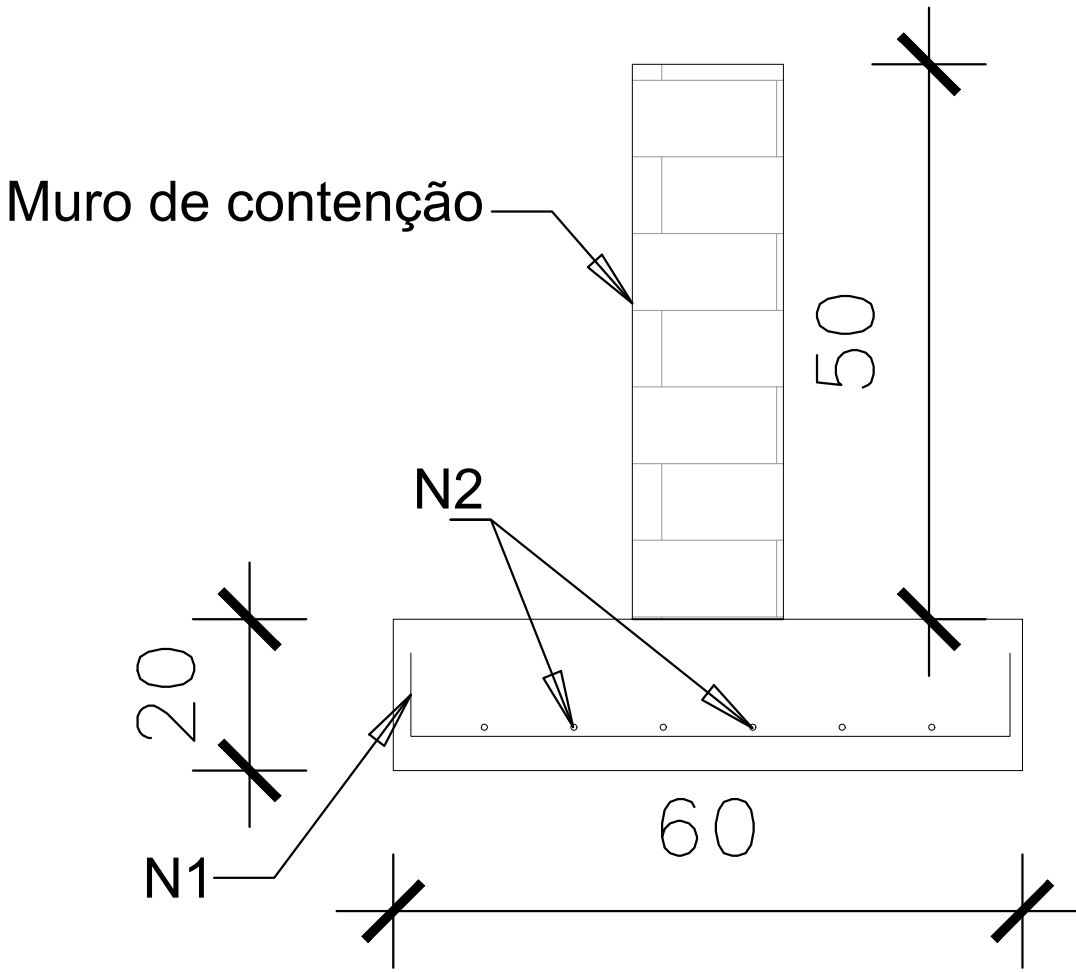


RELAÇÃO DO AÇO AS SAPATAS

AÇO	N	DIAM (mm)	QUANT	C.UNIT (cm)	C.TOTAL (cm)
CA50	1	10.0	155	80	12400
	2	10.0	4	2320	9280

RESUMO DO AÇO

AÇO	DIAM (mm)	C.TOTAL (m)	PESO + 10% (kg)
CA50	10.0	216.80	147.14

Detalhamento orientativo para
içamento da rede

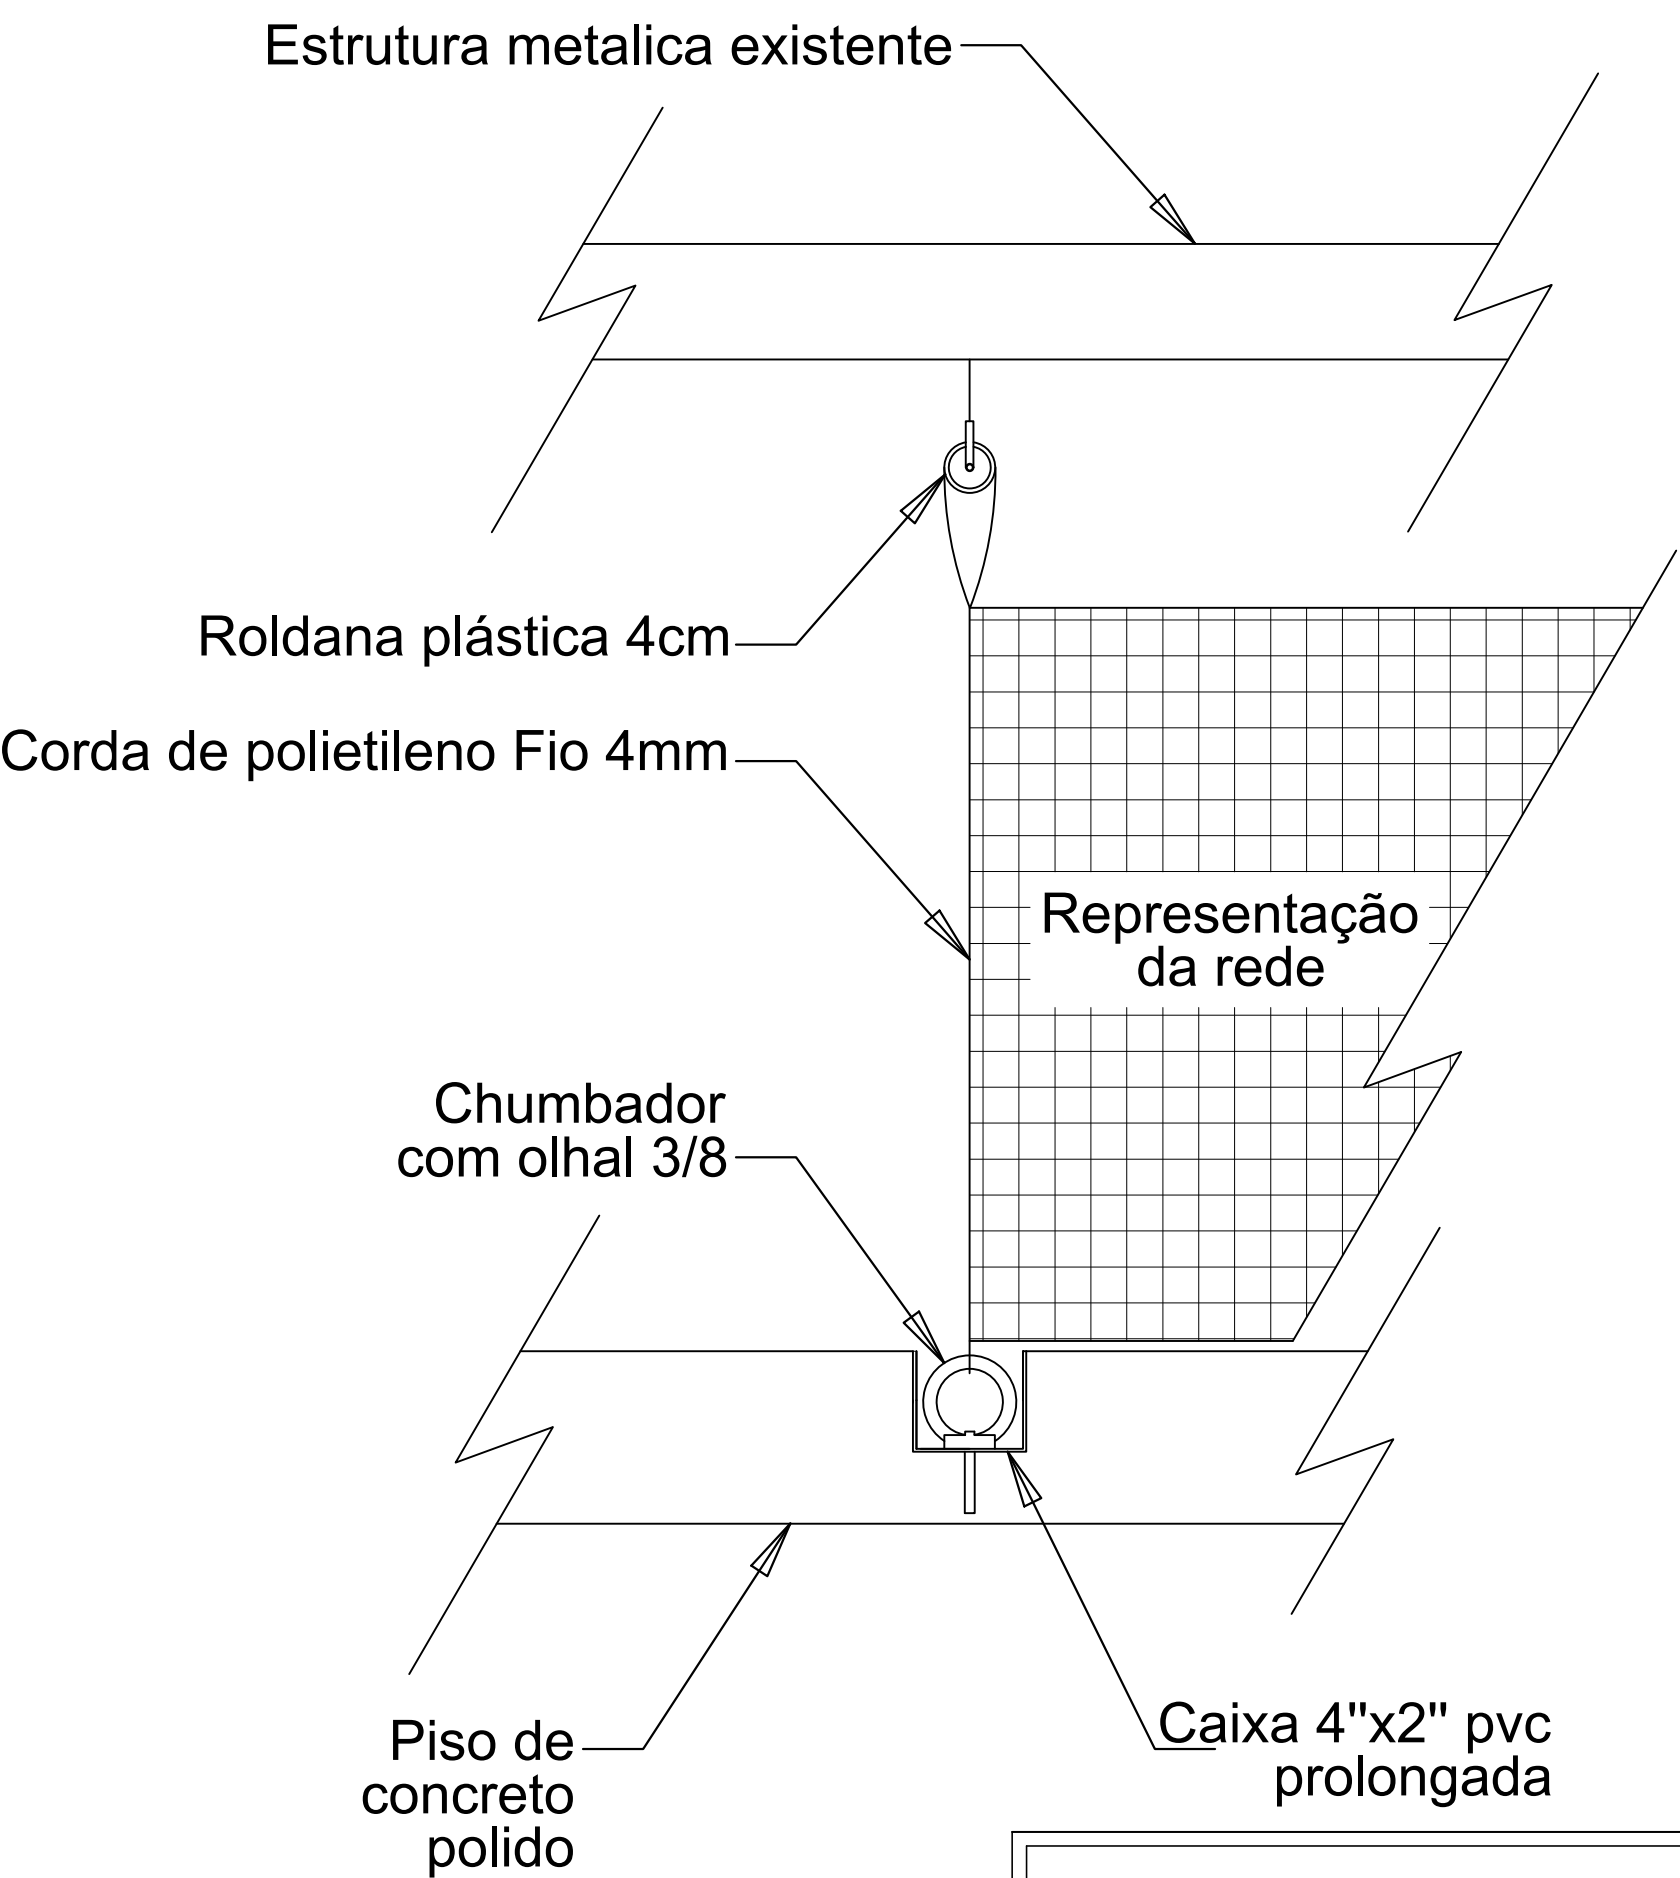

NOTAS GERAIS:
1 - MEDIDAS EM MILÍMETROS;
2 - O PROJETO SERÁ ENTREGUE EM VERSÃO CAD PARA MELHOR VISUALIZAÇÃO DOS DETALHES DA FONTE E DEMAIS PROJETOS.

PROJETO	Projeto Executivo		DESENHO EM:	Milmetro (mm)		
TIPO DE CONSTRUÇÃO:	URBANIZAÇÃO PRAÇA PÚBLICA					
PROPRIETÁRIO:	Angelo Antonio Barbieri Prefeito Municipal de Nova Brésia					
RESPONSÁVEL:	Eng. Ana Delsa Tronco Civardi CREA-RS037522					
ENDERECO:	Avenida Bento Gonçalves - Centro - Nova Brésia - RS			PRANCHA		
ESCALA:	INDICADA	DATA:	julho de 2026	REVISÃO:	01	PE-04
CONTEUDO:	PLANTA BAIXA		AREA:			