



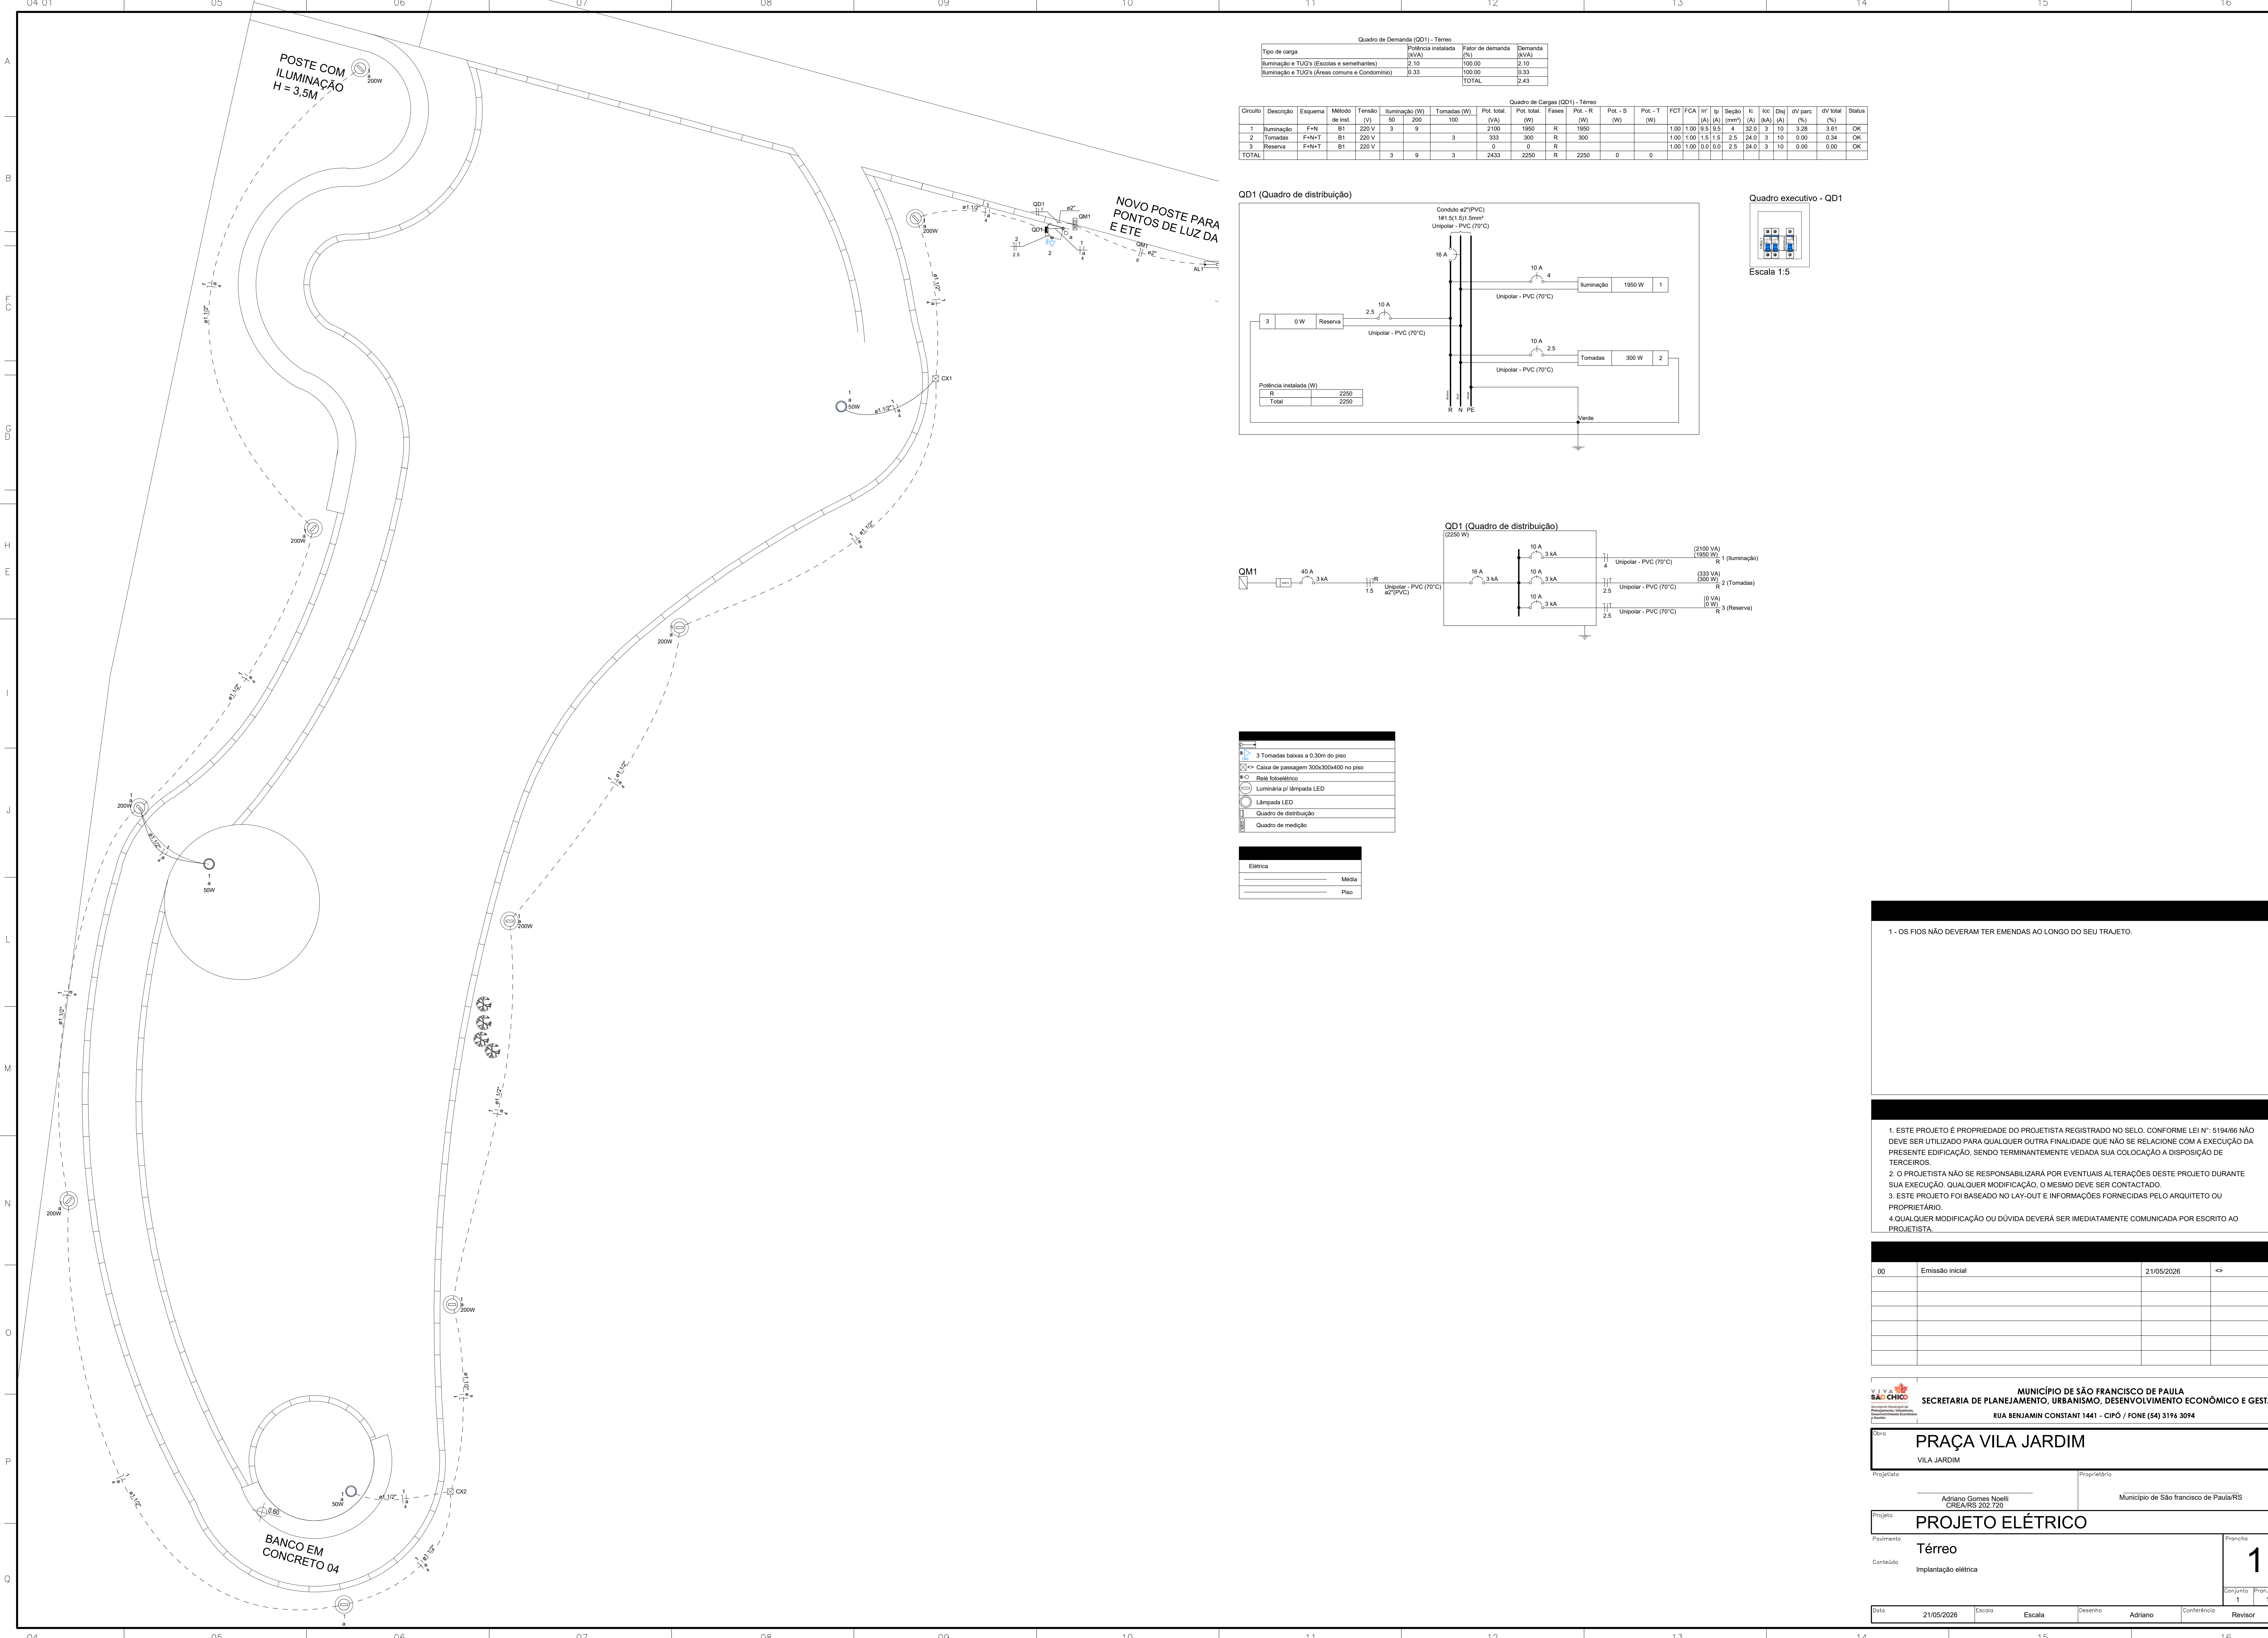


Quadro de Demanda (QD1) - Térreo			
Tipo de carga	Potência instalada (kW)	Fator de demanda (%)	Demanda (kW)
Iluminação e TUG's (Escolas e semelhantes)	2,10	100,00	2,10
Iluminação e TUG's (Áreas comuns e Condomínio)	0,33	100,00	0,33
TOTAL			2,43

Quadro de Cargas (QD1) - Térreo																
Circuito	Descrição	Esquema	Método de inst.	Tensão (V)	Iluminação (W)	Tomadas (W)	Pot. total (VA)	Pot. total (W)	Fases	Pot. - R (W)	Pot. - S (W)	Pot. - T (W)	FCT	FCA (%)	W (A)	W (mm²)
1	Iluminação	F+N	B1	220 V	3	9	2100	1950	R	1950			1,00	1,00	9,5	4
2	Tomadas	F+N+T	B1	220 V		3	333	300	R	300			1,00	1,00	1,5	2,5
3	Reserva	F+N+T	B1	220 V			0	0	R				1,00	1,00	0,0	0,0
TOTAL					3	9	2433	2250	R	2250	0	0				


QD1 (Quadro de distribuição)

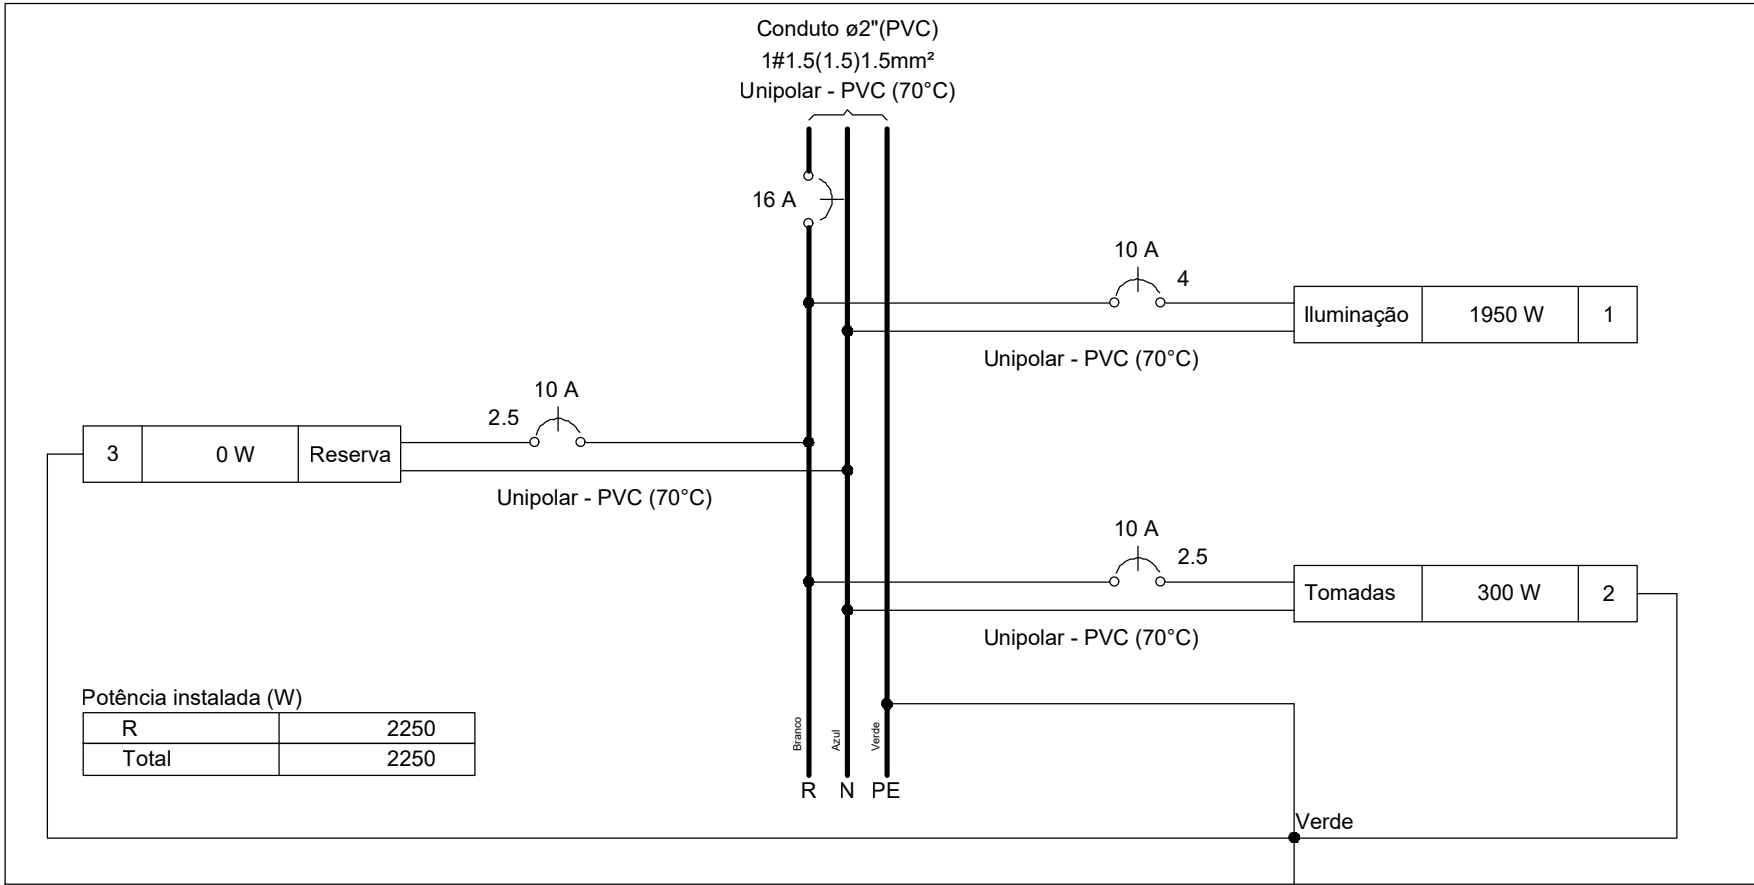

Quadro executivo - QD1

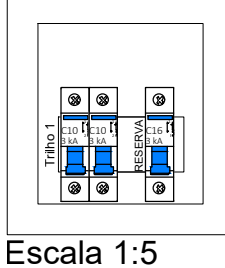

Escala 1:5

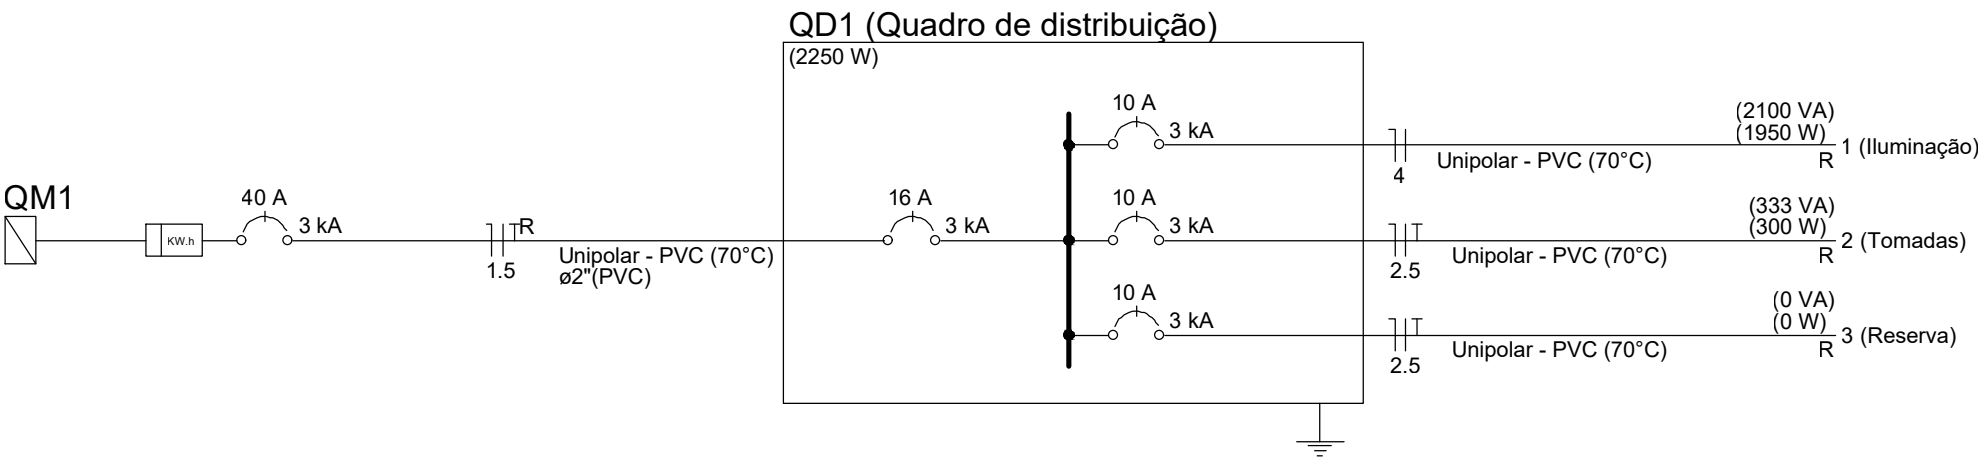

3	Tomadas baixas a 0,30m do piso
3	Caixa de passagem 300x300x400 no piso
3	Rack fotométrico
3	Luminária p/ lâmpada LED
3	Lâmpada LED
3	Quadro de distribuição
3	Quadro de medição

Elétrica	Módulo	Piso

1 - OS FIOS NÃO DEVERAM TER EMENDAS AO LONGO DO SEU TRAJETO.

1. ESTE PROJETO É PROPRIEDADE DO PROJETISTA REGISTRADO NO SELO, CONFORME LEI N° 5194/66 NÃO DEVE SER UTILIZADO PARA QUALQUER OUTRA FINALIDADE QUE NÃO SE RELACIONE COM A EXECUÇÃO DA PRESENTE EDIFICAÇÃO, SENDO TERMINANTEMENTE VEDADA SUA COLOCAÇÃO A DISPOSIÇÃO DE TERCEIROS.
2. O PROJETISTA NÃO SE RESPONSABILIZARÁ POR EVENTUAIS ALTERAÇÕES DESTES PROJETO DURANTE SUA EXECUÇÃO. QUALQUER MODIFICAÇÃO, O MESMO DEVE SER CONTACTADO.
3. ESTE PROJETO FOI BASEADO NO LAY-OUT E INFORMAÇÕES FORNECIDAS PELO ARQUITETO OU PROPRIETÁRIO.
4. QUALQUER MODIFICAÇÃO OU DÚVIDA DEVERÁ SER IMEDIATAMENTE COMUNICADA POR ESCRITO AO PROJETISTA.

00	Emissão inicial	21/05/2026	<>

MUNICÍPIO DE SÃO FRANCISCO DE PAULA
SECRETARIA DE PLANEJAMENTO, URBANISMO, DESENVOLVIMENTO ECONÔMICO E GESTÃO
RUA BENJAMIN CONSTANT 1441 - CIPÓ / FONE (54) 3194 3094

Obra
PRAÇA VILA JARDIM
VILA JARDIM

Projeto
Adriano Gomes Noeli
CREA/RS 202.720

Proprietário
Município de São Francisco de Paula/RS

Projeto	Prancha
Pavimento	1
Conteúdo	1

Data	21/05/2026	Escala	Desenho	Adriano	Confirmação	Revisor
------	------------	--------	---------	---------	-------------	---------