



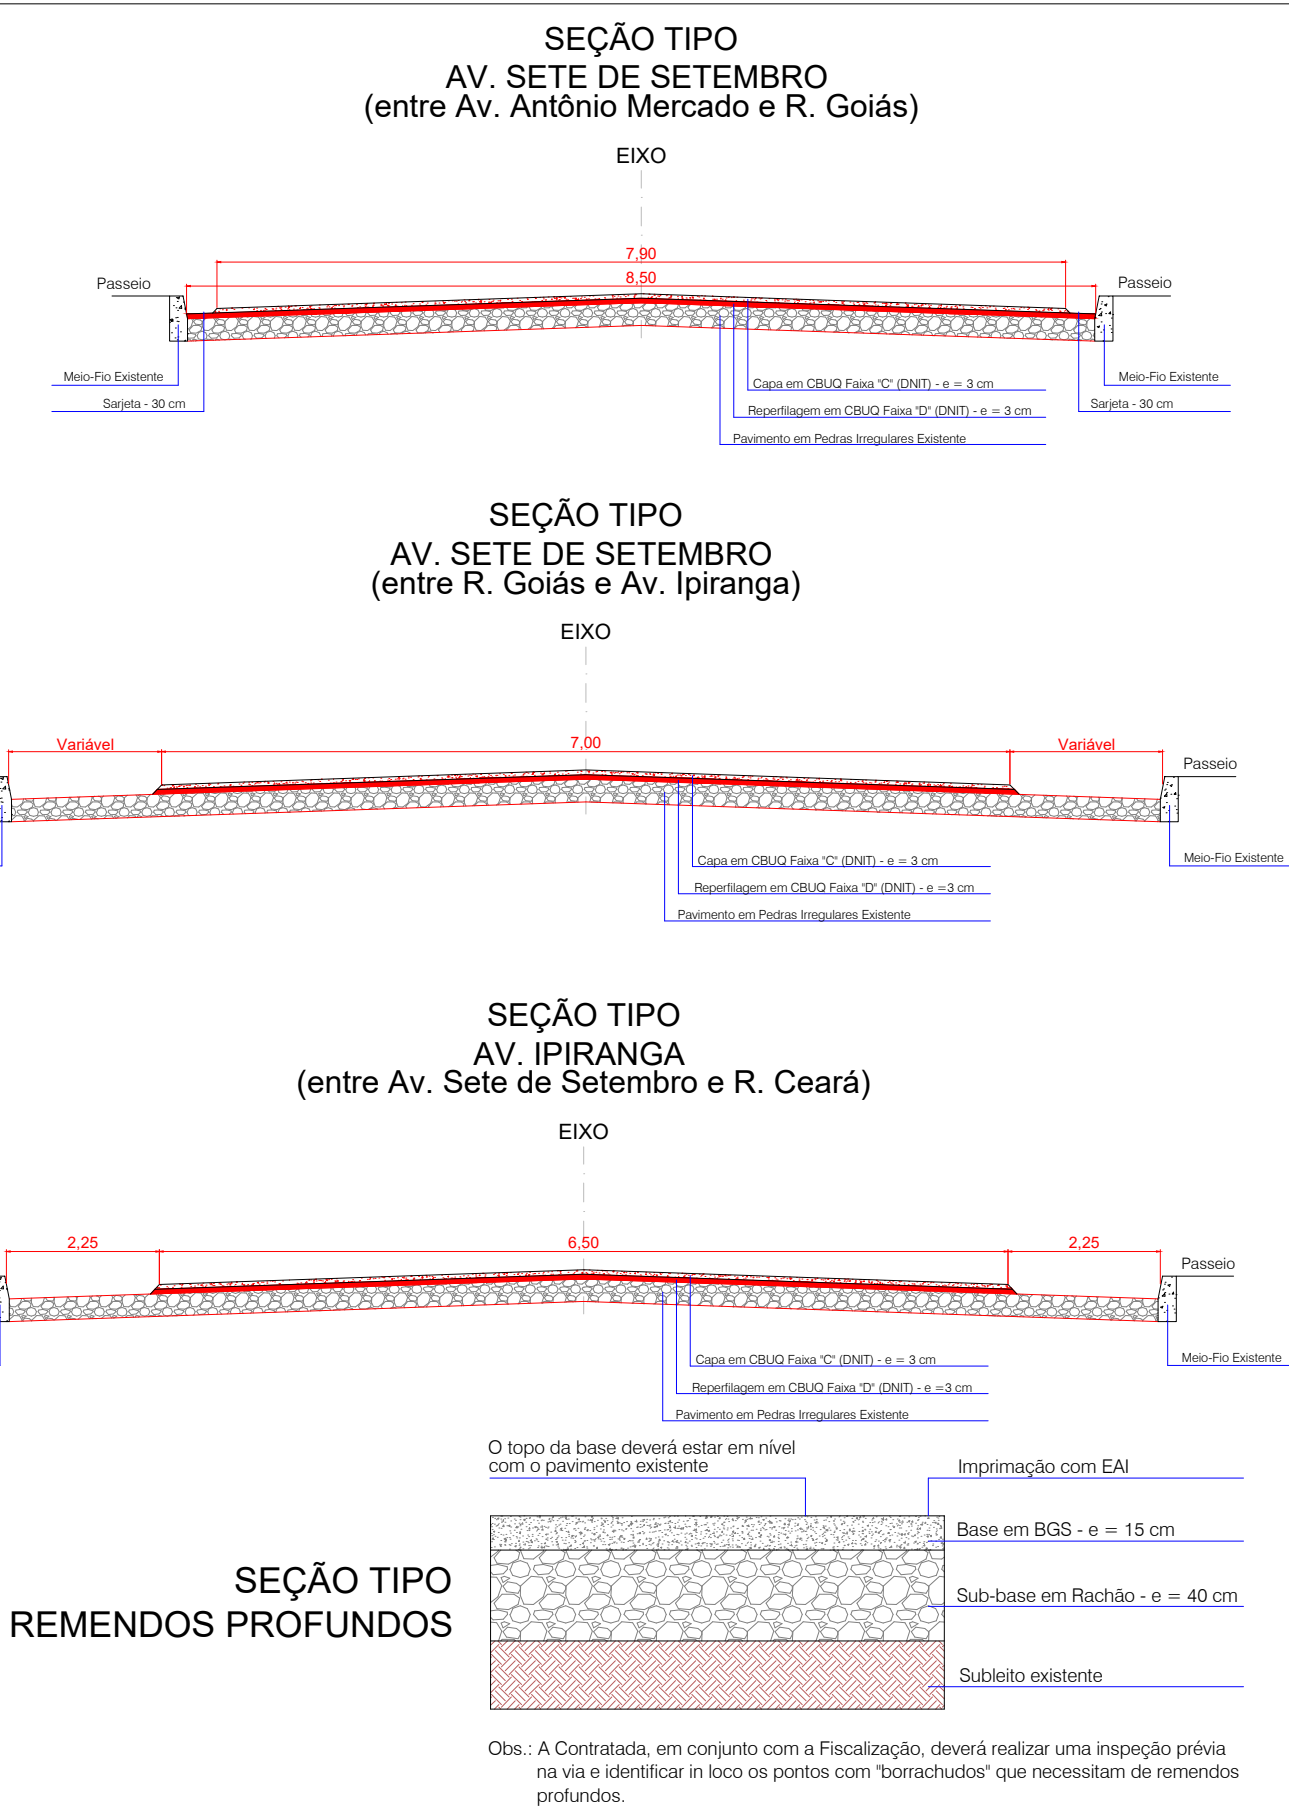

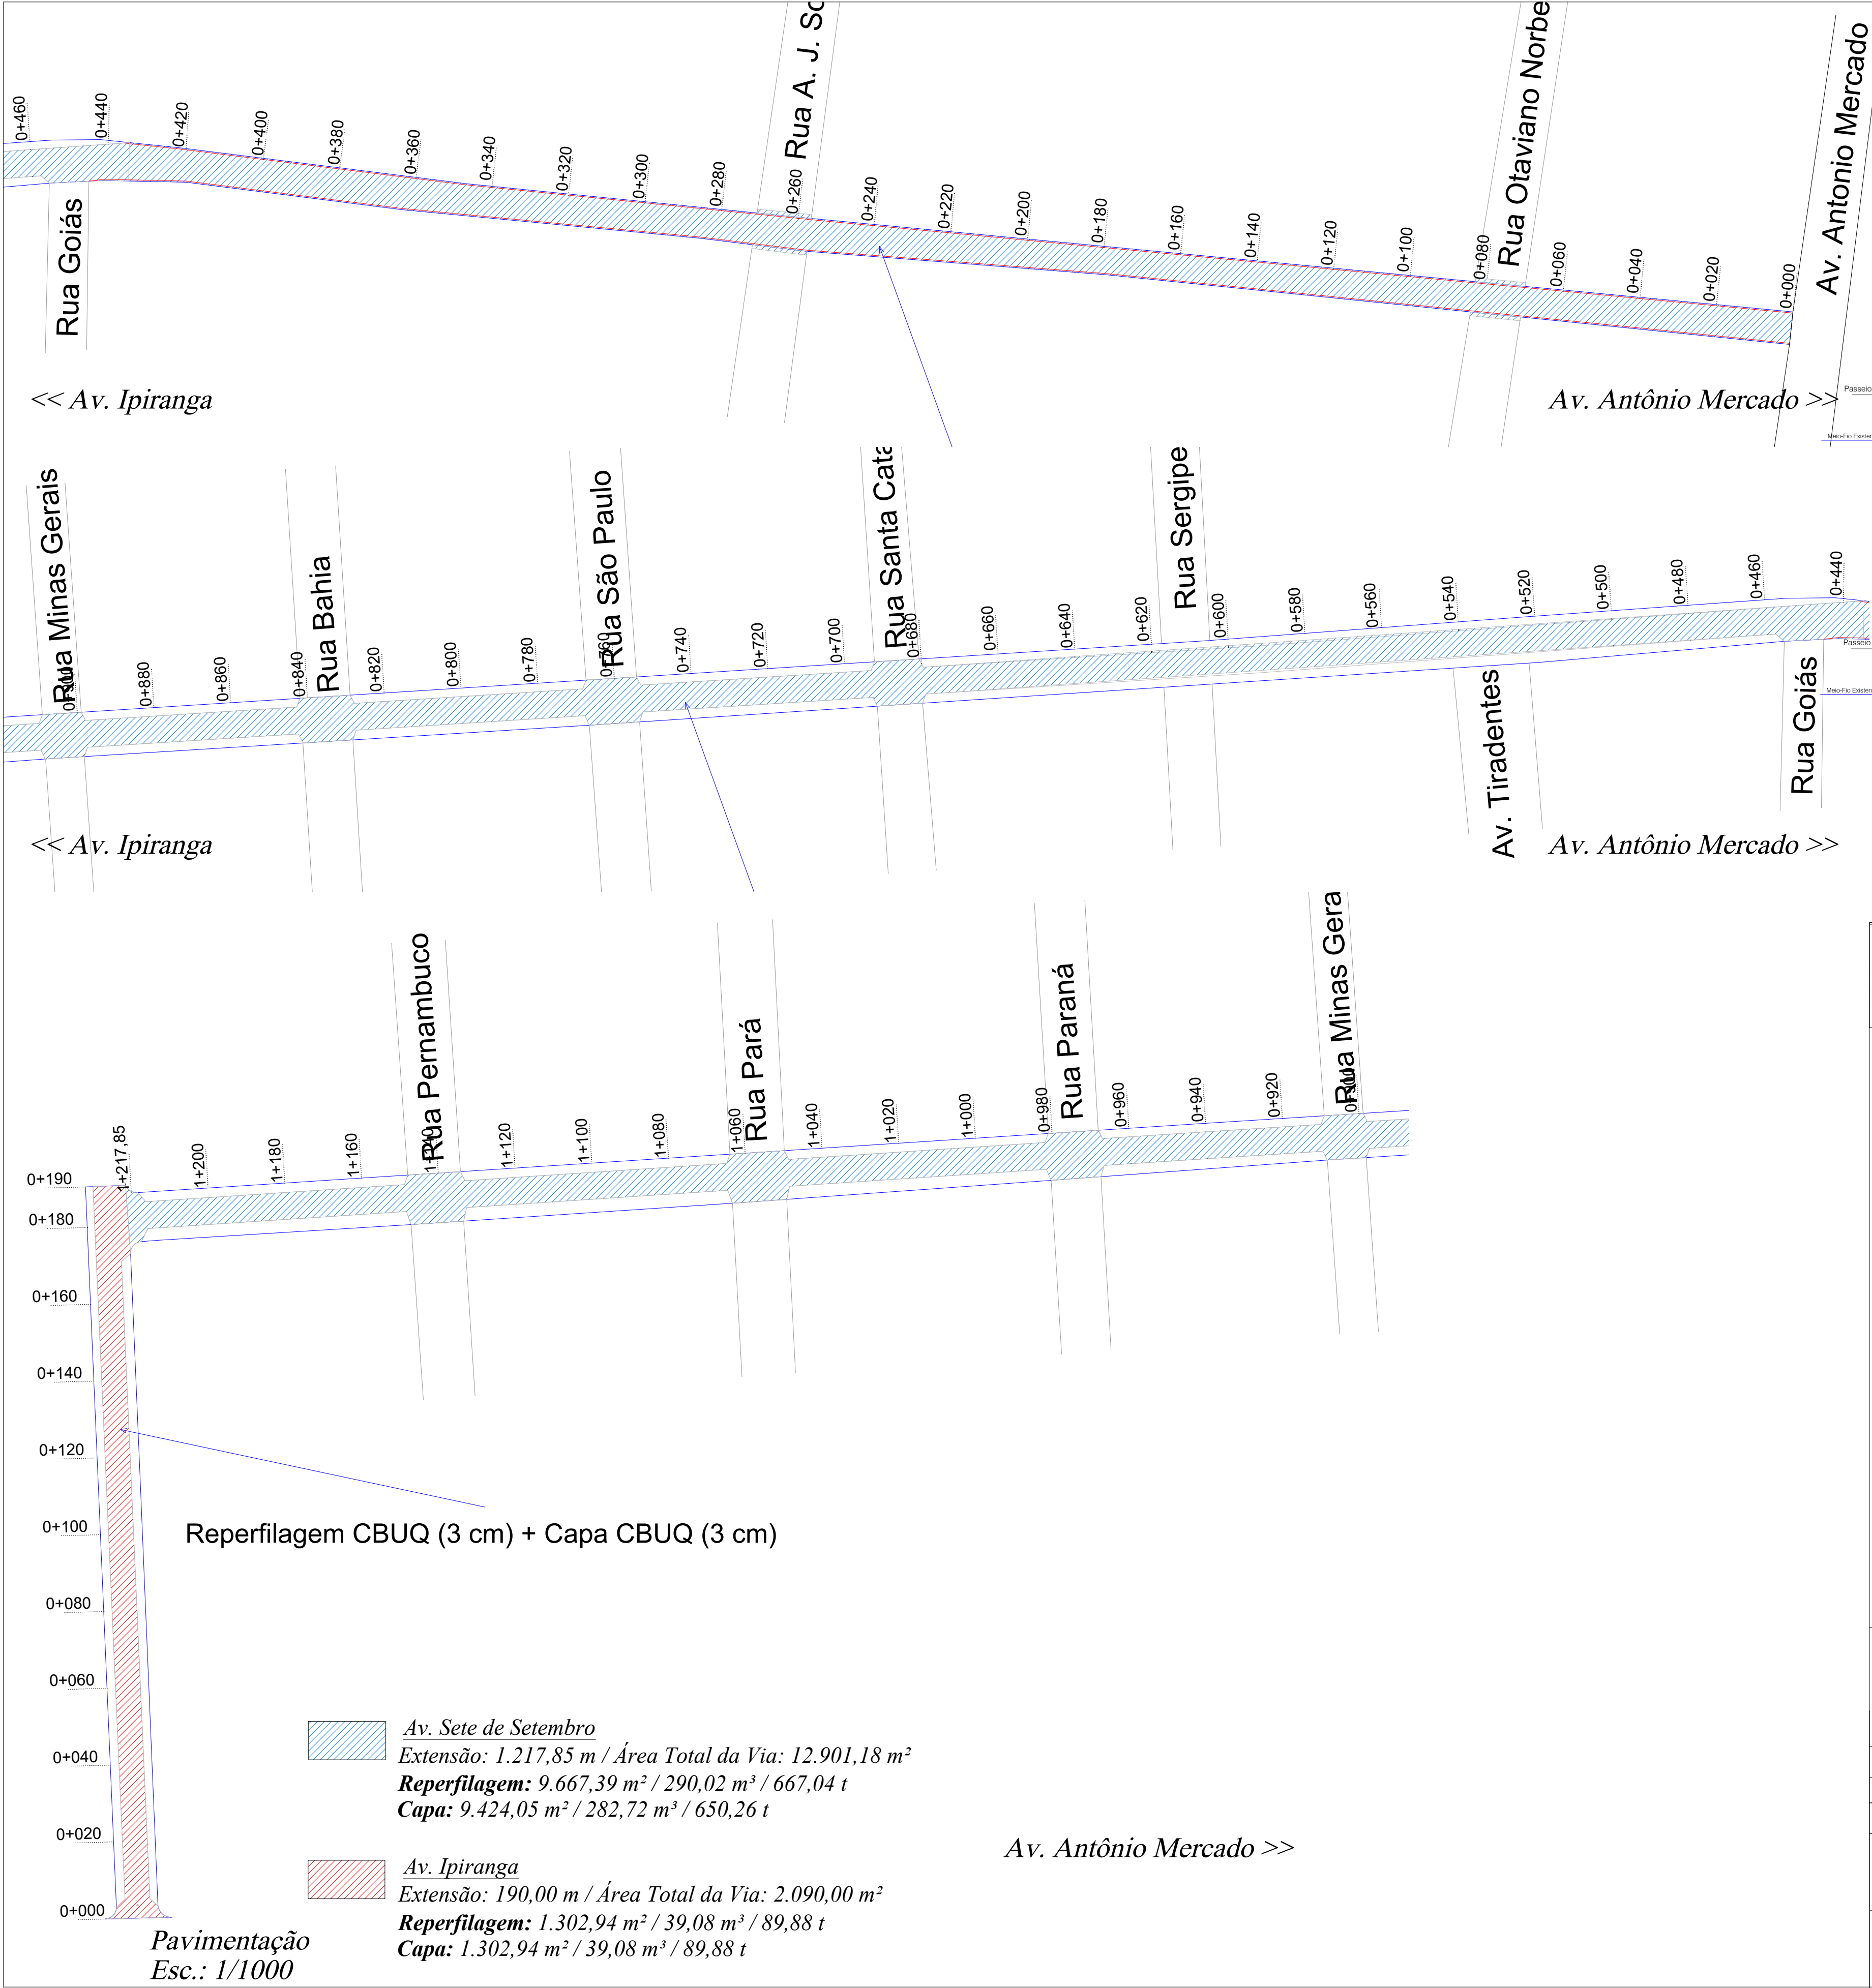

**PREFEITURA MUNICIPAL DE SAO GABRIEL**  
**PALÁCIO PLÁCIDO DE CASTRO**  
**SECRETARIA MUNICIPAL DE OBRAS E URBANISMO**

*Projeto de Pavimentação Asfáltica*  
*Sobre Pedras Irregulares*  
*Av. Sete de Setembro e Av. Ipiranga*

LOCAL : Av. 7 de Setembro e Av. Ipiranga - Bairros Andrade e Independência

ESCALA : Indicada

DATA: São Gabriel, Julho de 2026

CONTEÚDO: Pavimentação

PROPRIETÁRIO

LUCAS GONÇALVES MENEZES  
Prefeito Municipal

PRANCHA

02

RESP. TÉCNICO

GUILHERME CERETTA FLORES  
Engenheiro Civil - CREA/RS 241686

ARTE GRÁFICA

GUILHERME