


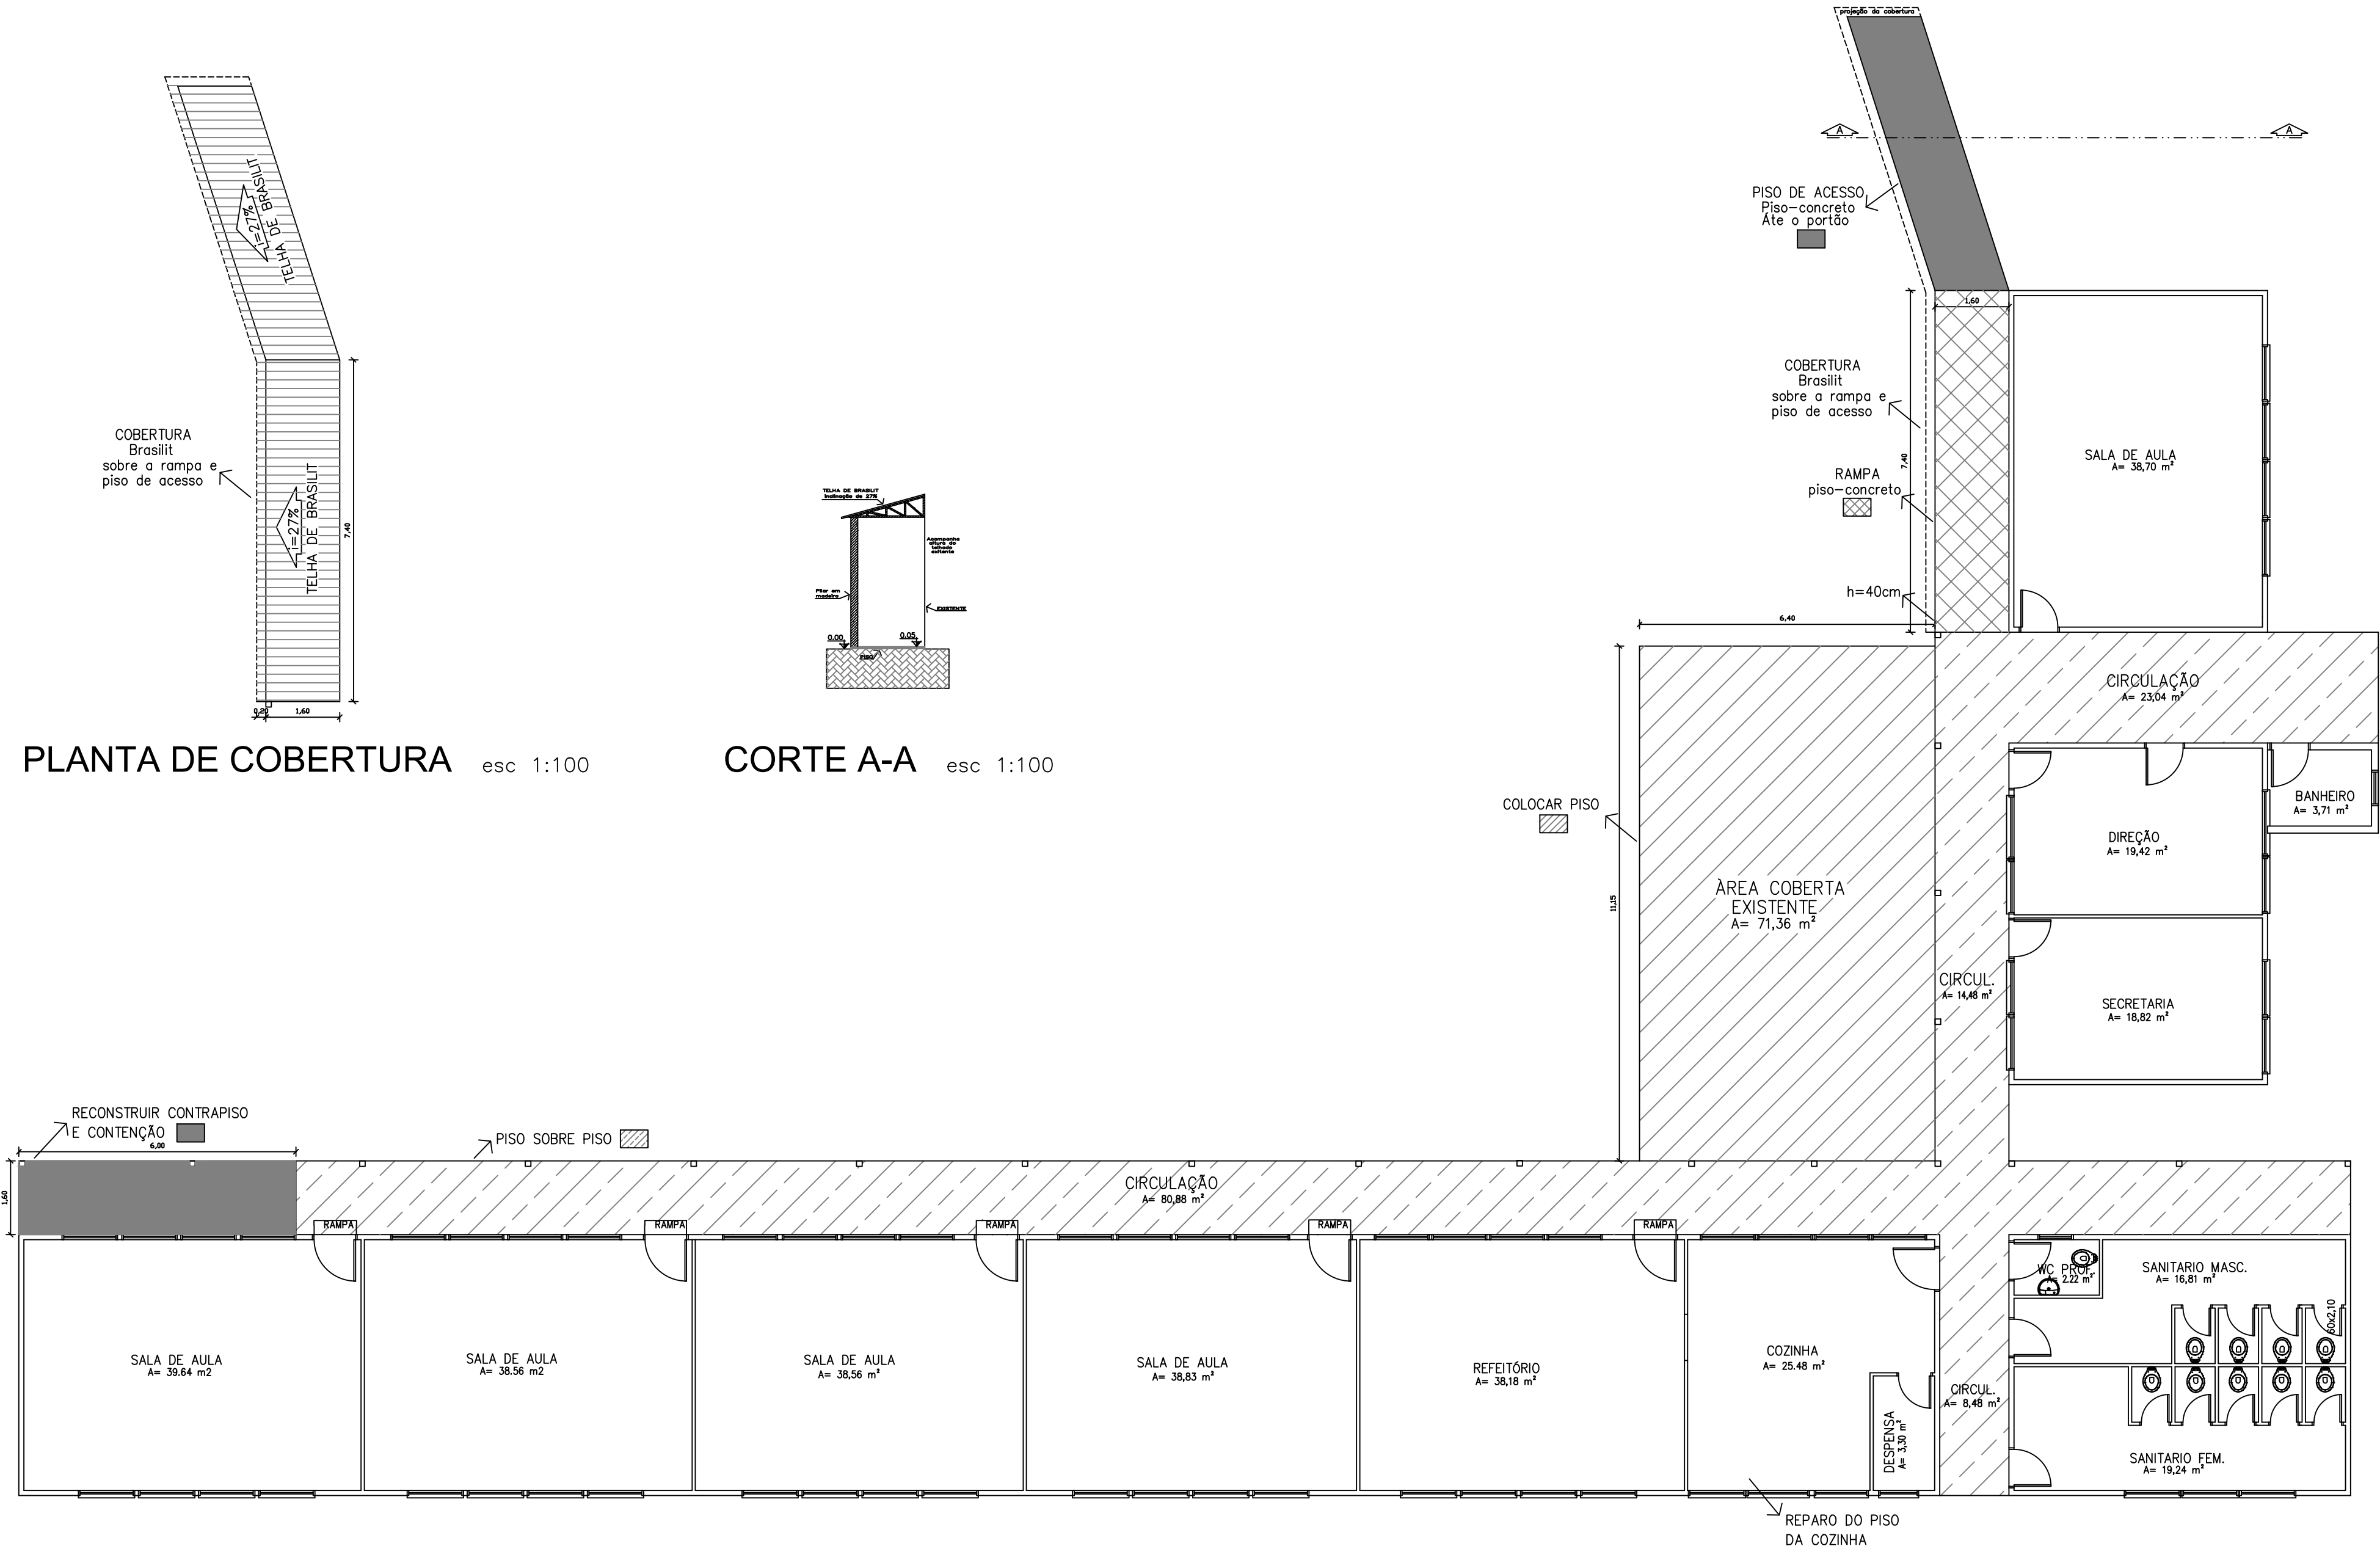

LEGENDA	
Piso sobre piso	
Piso de acesso	
Rampa	
Reconstruir contrapiso	



PREFEITURA MUNICIPAL DE SAO GABRIEL
PALÁCIO PLÁCIDO DE CASTRO
SECRETARIA MUNICIPAL DE OBRAS E URBANISMO

E.M.C.F. JERÔNIMO MACHADO

LOCAL :	SANTO ANTÔNIO	
ESCALA :	1:100	ÁREA TOTAL: 548,23m ²
DATA:	SÃO GABRIEL, SETEMBRO DE 2025	
PROPRIETÁRIO	MUNICÍPIO DE SÃO GABRIEL	PRANCHA 01/01
RESP. TÉCNICO	ENG. CIVIL GUILHERME CERETTA CREA/RS 241686	ARTE GRÁFICA LARISSA