


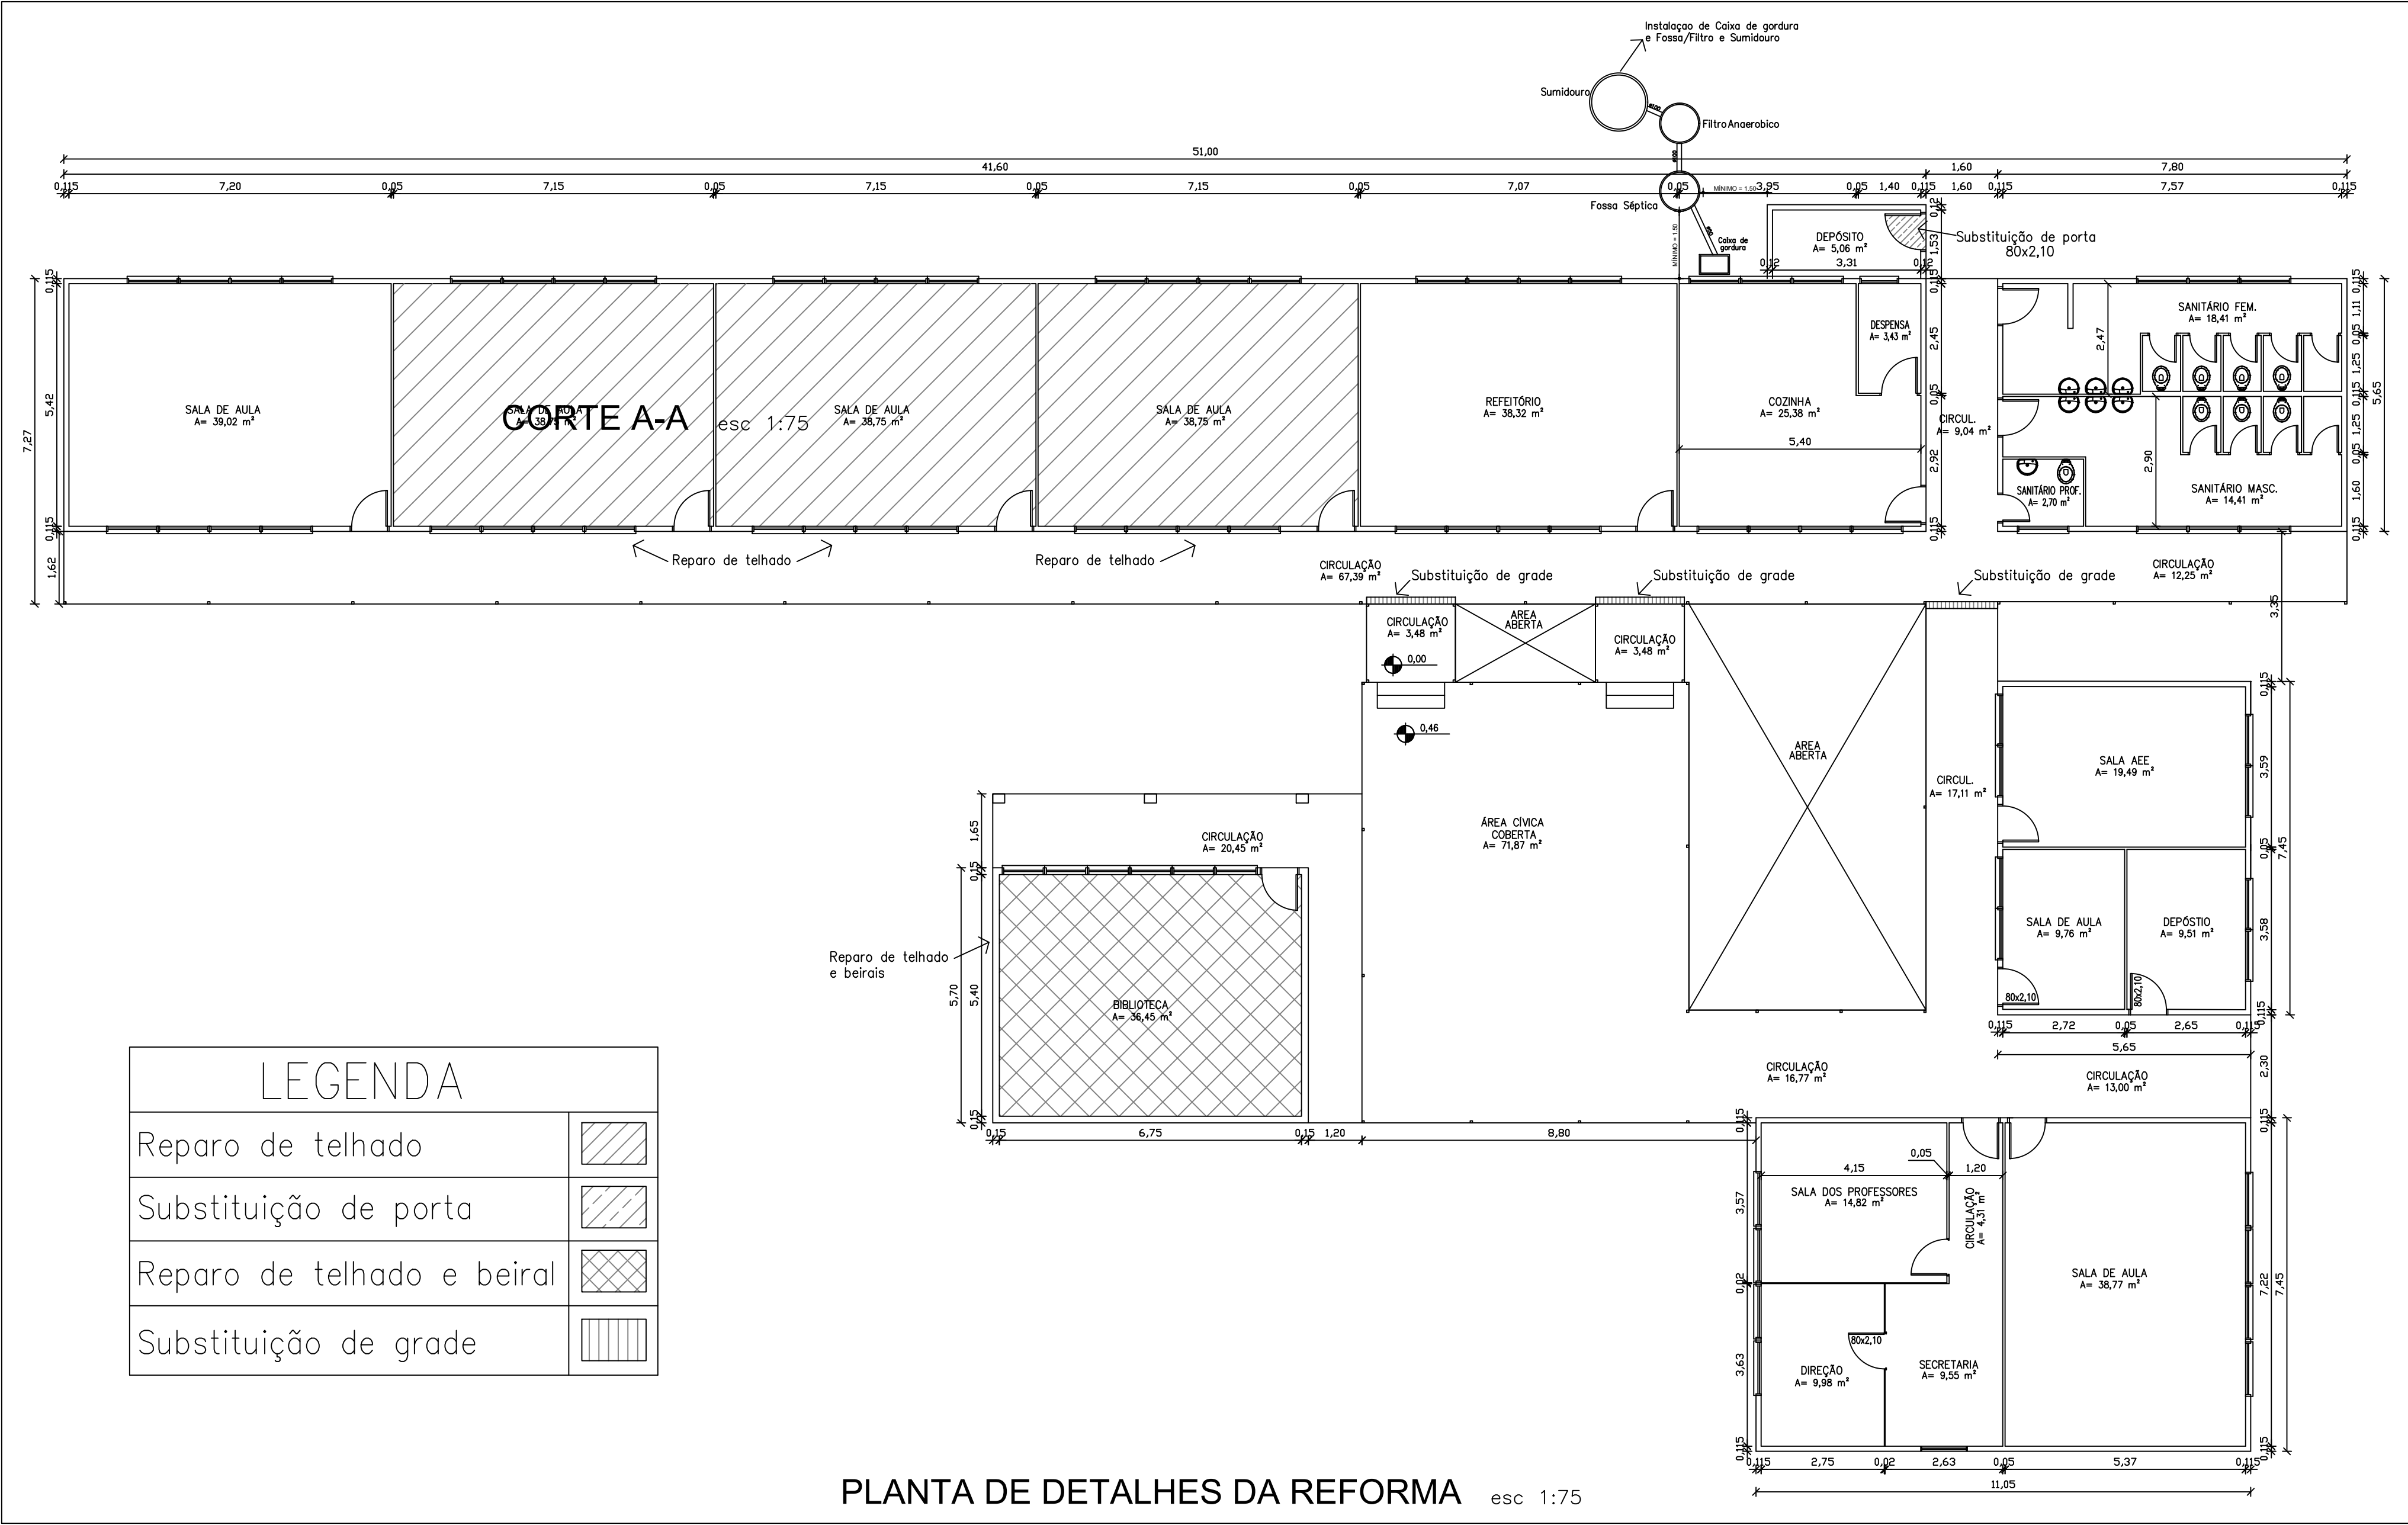



PREFEITURA MUNICIPAL DE SÃO GABRIEL
PALÁCIO PLÁCIDO DE CASTRO
SECRETARIA MUNICIPAL DE OBRAS E URBANISMO

E.M.C.E.F. ERNESTO JOSÉ ANNONI

LOCAL : CATUÇABA

ESCALA : 1:100ÁREA : 162,50m²

DATA: SÃO GABRIEL, SETEMBRO DE 2025

PROPRIETÁRIO

MUNICÍPIO DE SÃO GABRIEL

RESP. TÉCNICO

ENG. CIVIL GUILHERME CERETTA
CREA/RS 130186

PRANCHA
01/01

ARTE GRÁFICA
LARISSA