

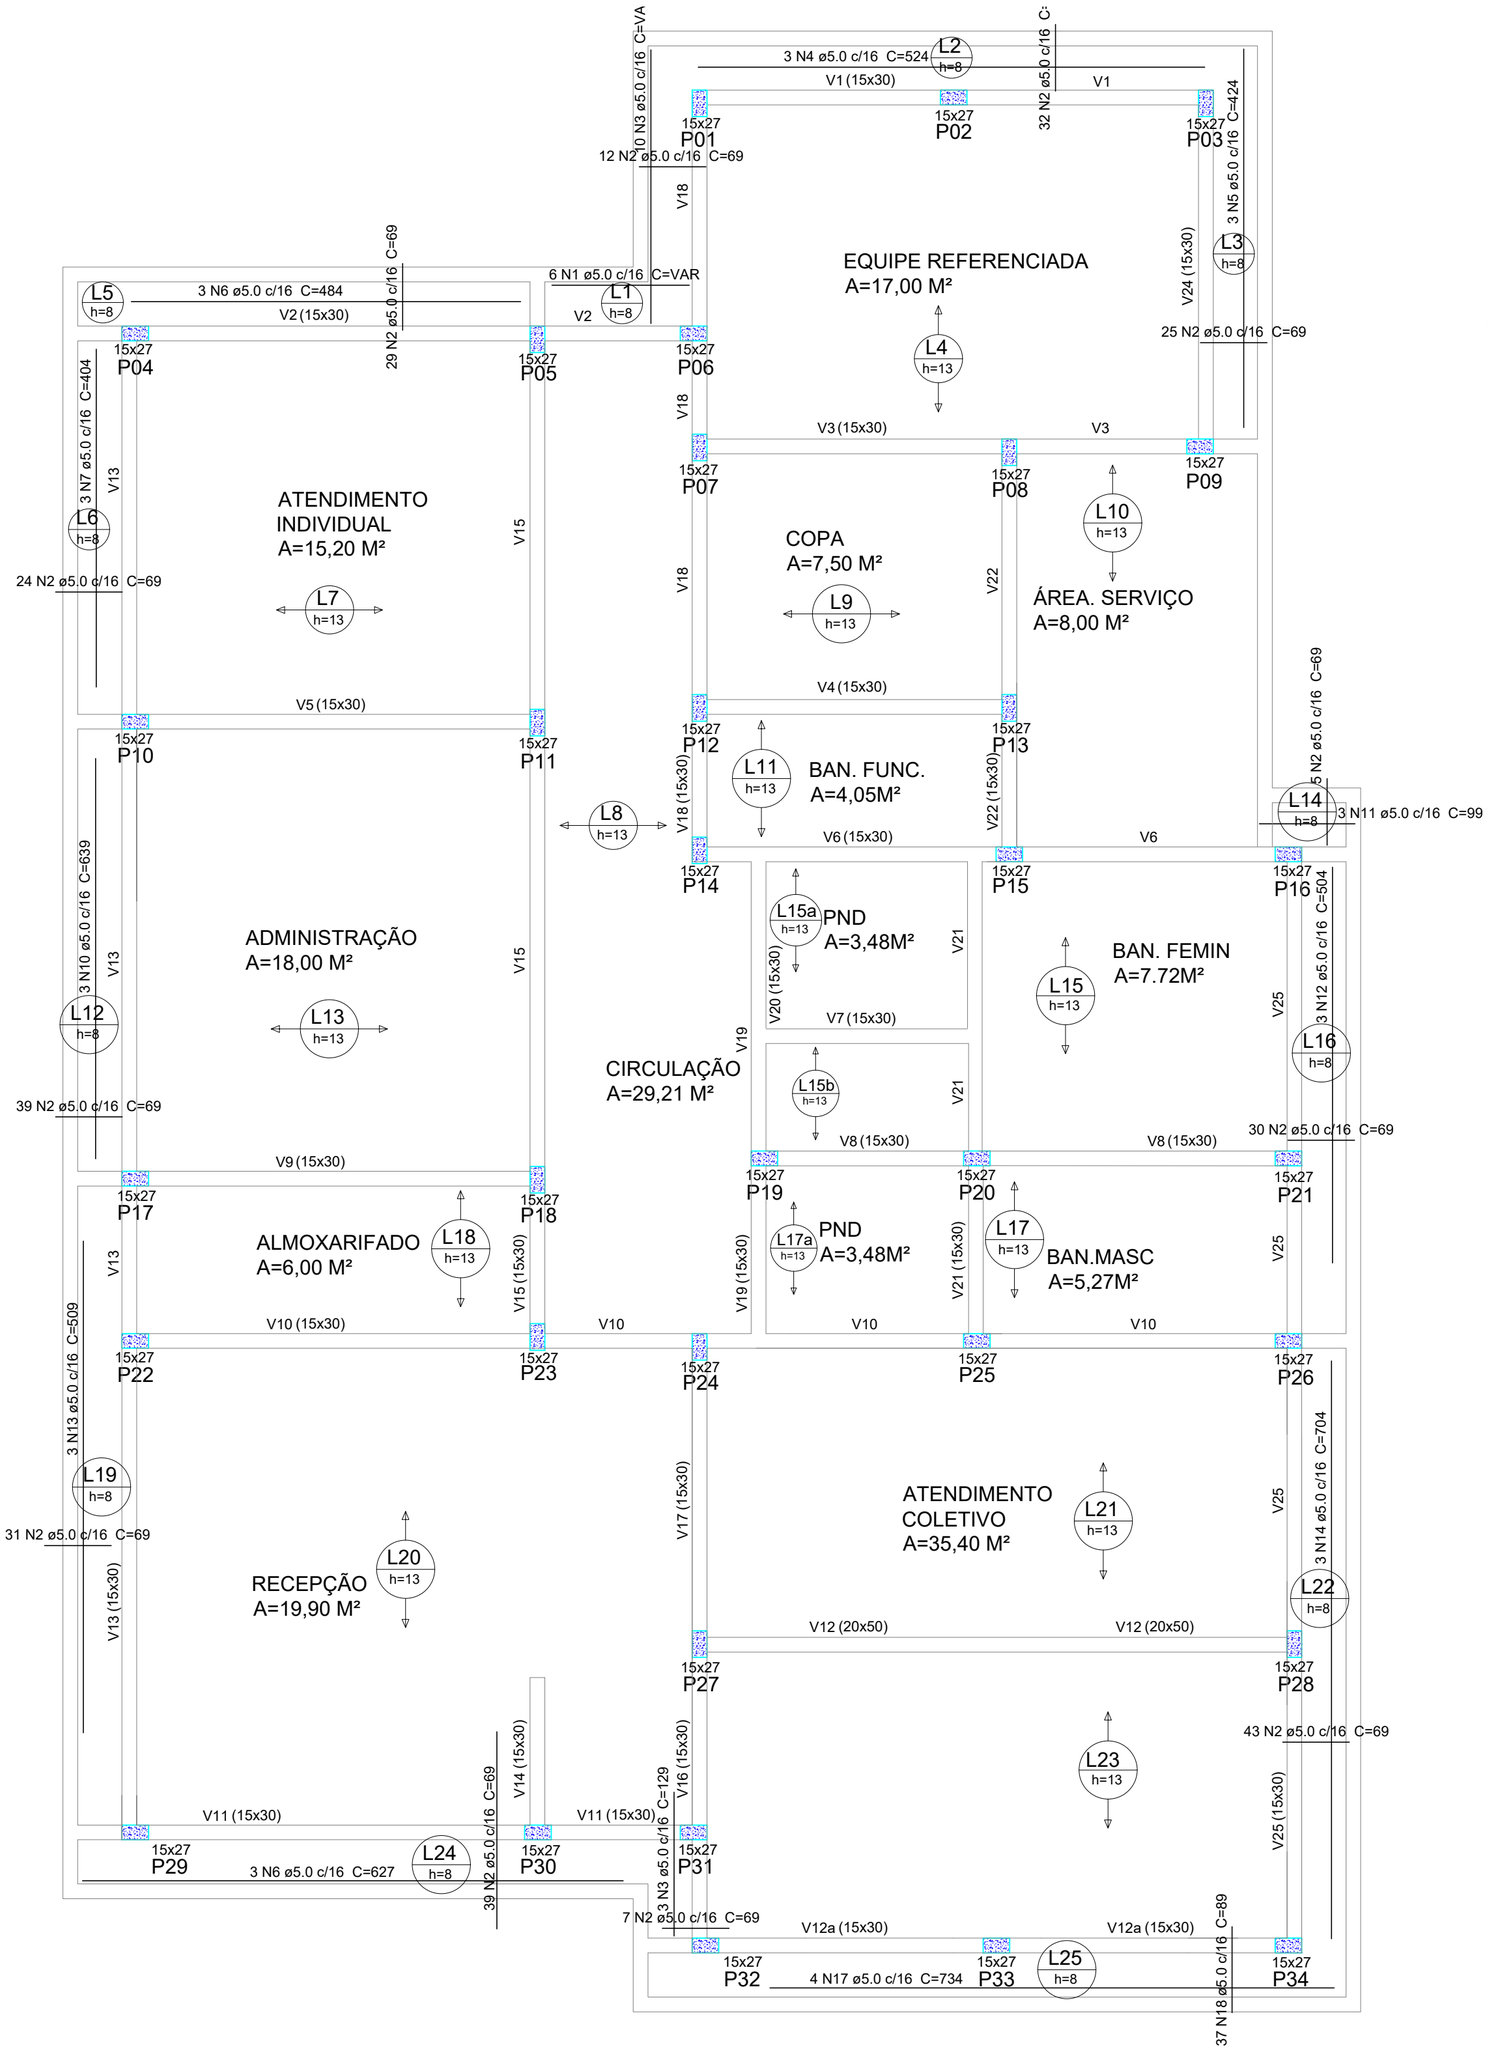



LAJE esc 1:50


PILARES 15x27cm (morre na laje)

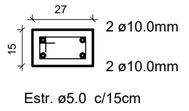

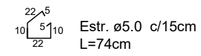



PILARES 27,28 e 29 (morre na laje)

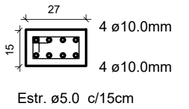

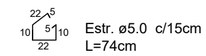



VIGAS LAJE 15x30cm

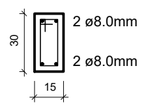

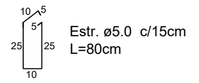

VIGAS LAJE 12

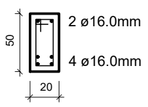

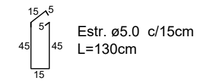

PREFEITURA MUNICIPAL DE SAO GABRIEL

PALÁCIO PLÁCIDO DE CASTRO

SECRETARIA MUNICIPAL DE OBRAS E URBANISMO

CENTRO DE REFERÊNCIA DE ASSISTÊNCIA SOCIAL – CRAS

LOCAL :	RUA GENERAL MALLET, Nº 803, SÃO GABRIEL/RS
CONTEÚDO :	ESTRUTURAL–TÉRREO–LAJE
ESCALA :	Em desenho — ÁREA TOTAL : 199,88m²
DATA:	SÃO GABRIEL, MARÇO DE 2026
PROPRIETÁRIO	MUNICÍPIO DE SÃO GABRIEL
PRANCHA	02/02
RESP. TÉCNICO	ENGª CIVIL JOSIANE MACHADO SOUTO CREA/RS 112501–D
ARTE GRÁFICA	LARISSA