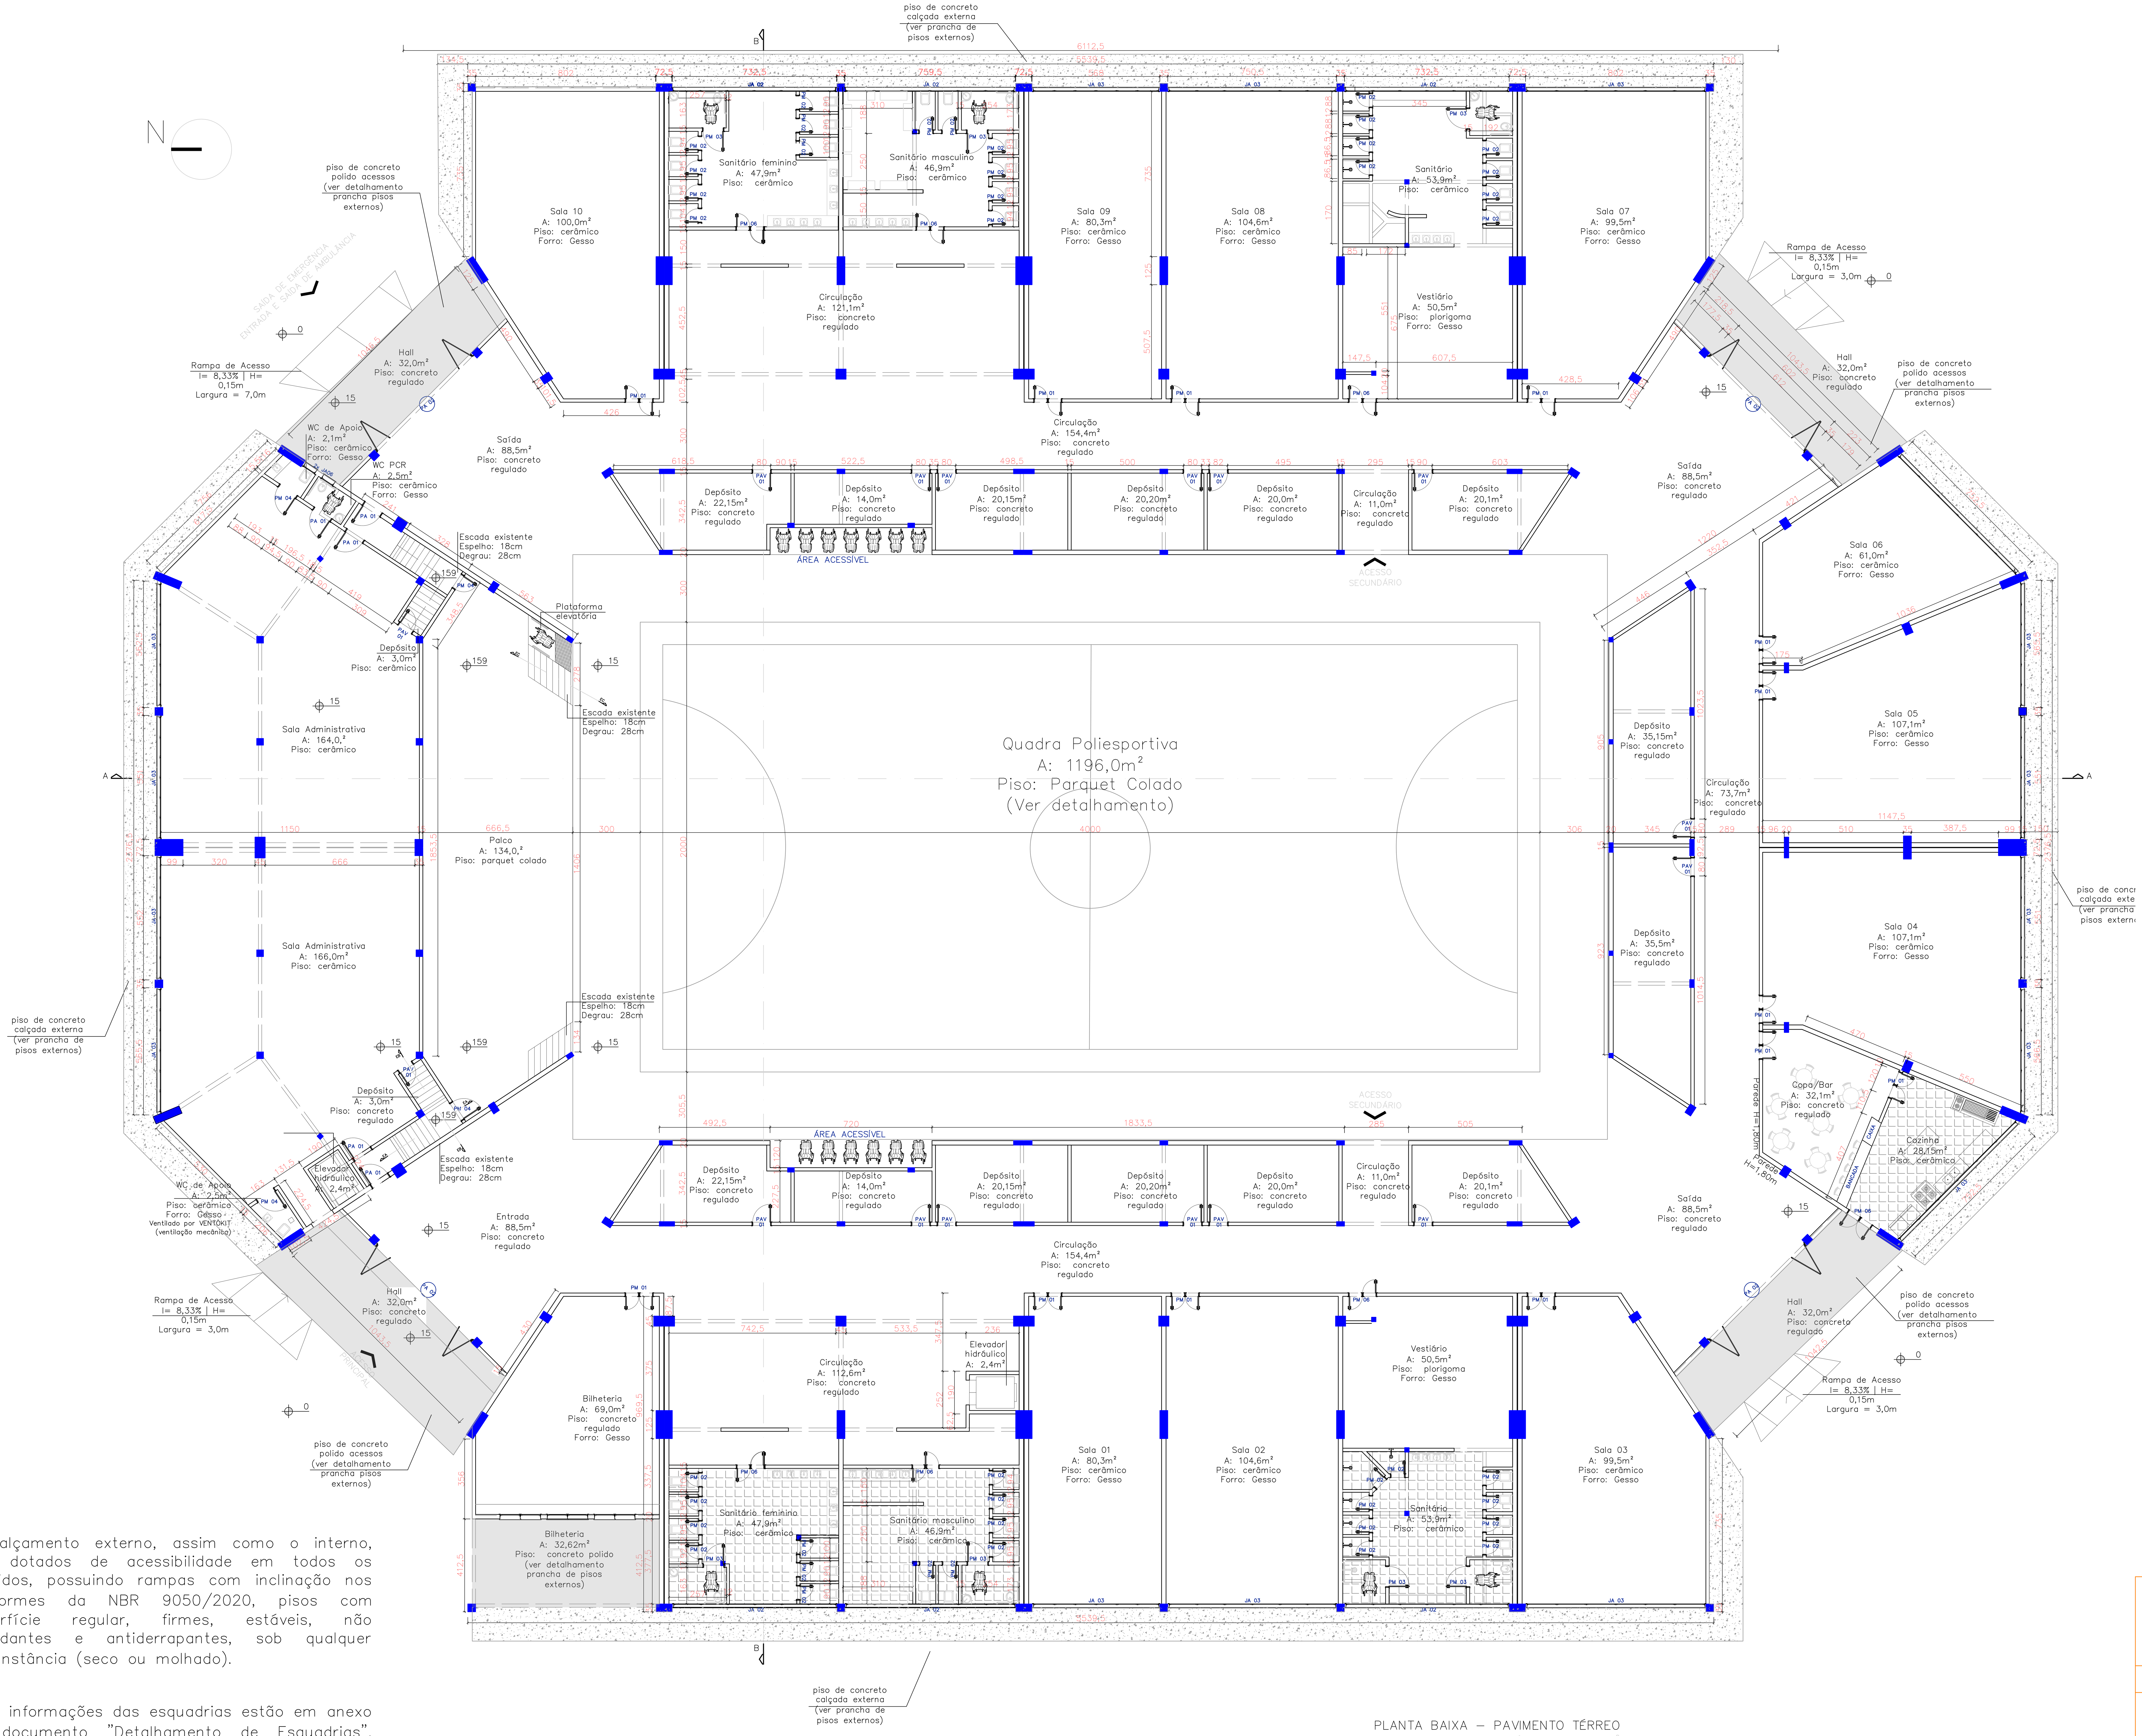


O calçamento externo, assim como o interno, são dotados de acessibilidade em todos os sentidos, possuindo rampas com inclinação nos conformes da NBR 9050/2020, pisos com superfície regular, firmes, estáveis, não trepidantes e antiderrapantes, sob qualquer circunstância (seco ou molhado).

**As informações das esquadrias estão em anexo no documento "Detalhamento de Esquadrias", contendo no desenho apenas sua nomenclatura.

Documento assinado digitalmente
THIAGO MOTTECY PIOVEZAN
Data: 11/11/2026 16:10:51-0300
Verifique em https://validar.iti.gov.br

TECHNISAN ENGENHARIA

ANTEPROJETO ARQUITETÔNICO – CENTRO POLIESPORTIVO

PLANTA BAIXA DO 1º PAVIMENTO

01

Cliente: Prefeitura de São Gabriel

Projeto: Readequação do Ginásio de São Gabriel

Responsáveis Técnicos:
Eng. Civil Thiago M. Piovezan – CREA RS 197.361
Arq. e Urb. Mariana Almeida – CAU RS A171461-9

Escala:	Data:	Revisão:	
1:100	NOVEMBRO 2026	01	Rua Cel. Niederauer, 608 – B. Centro – Santa Maria/RS