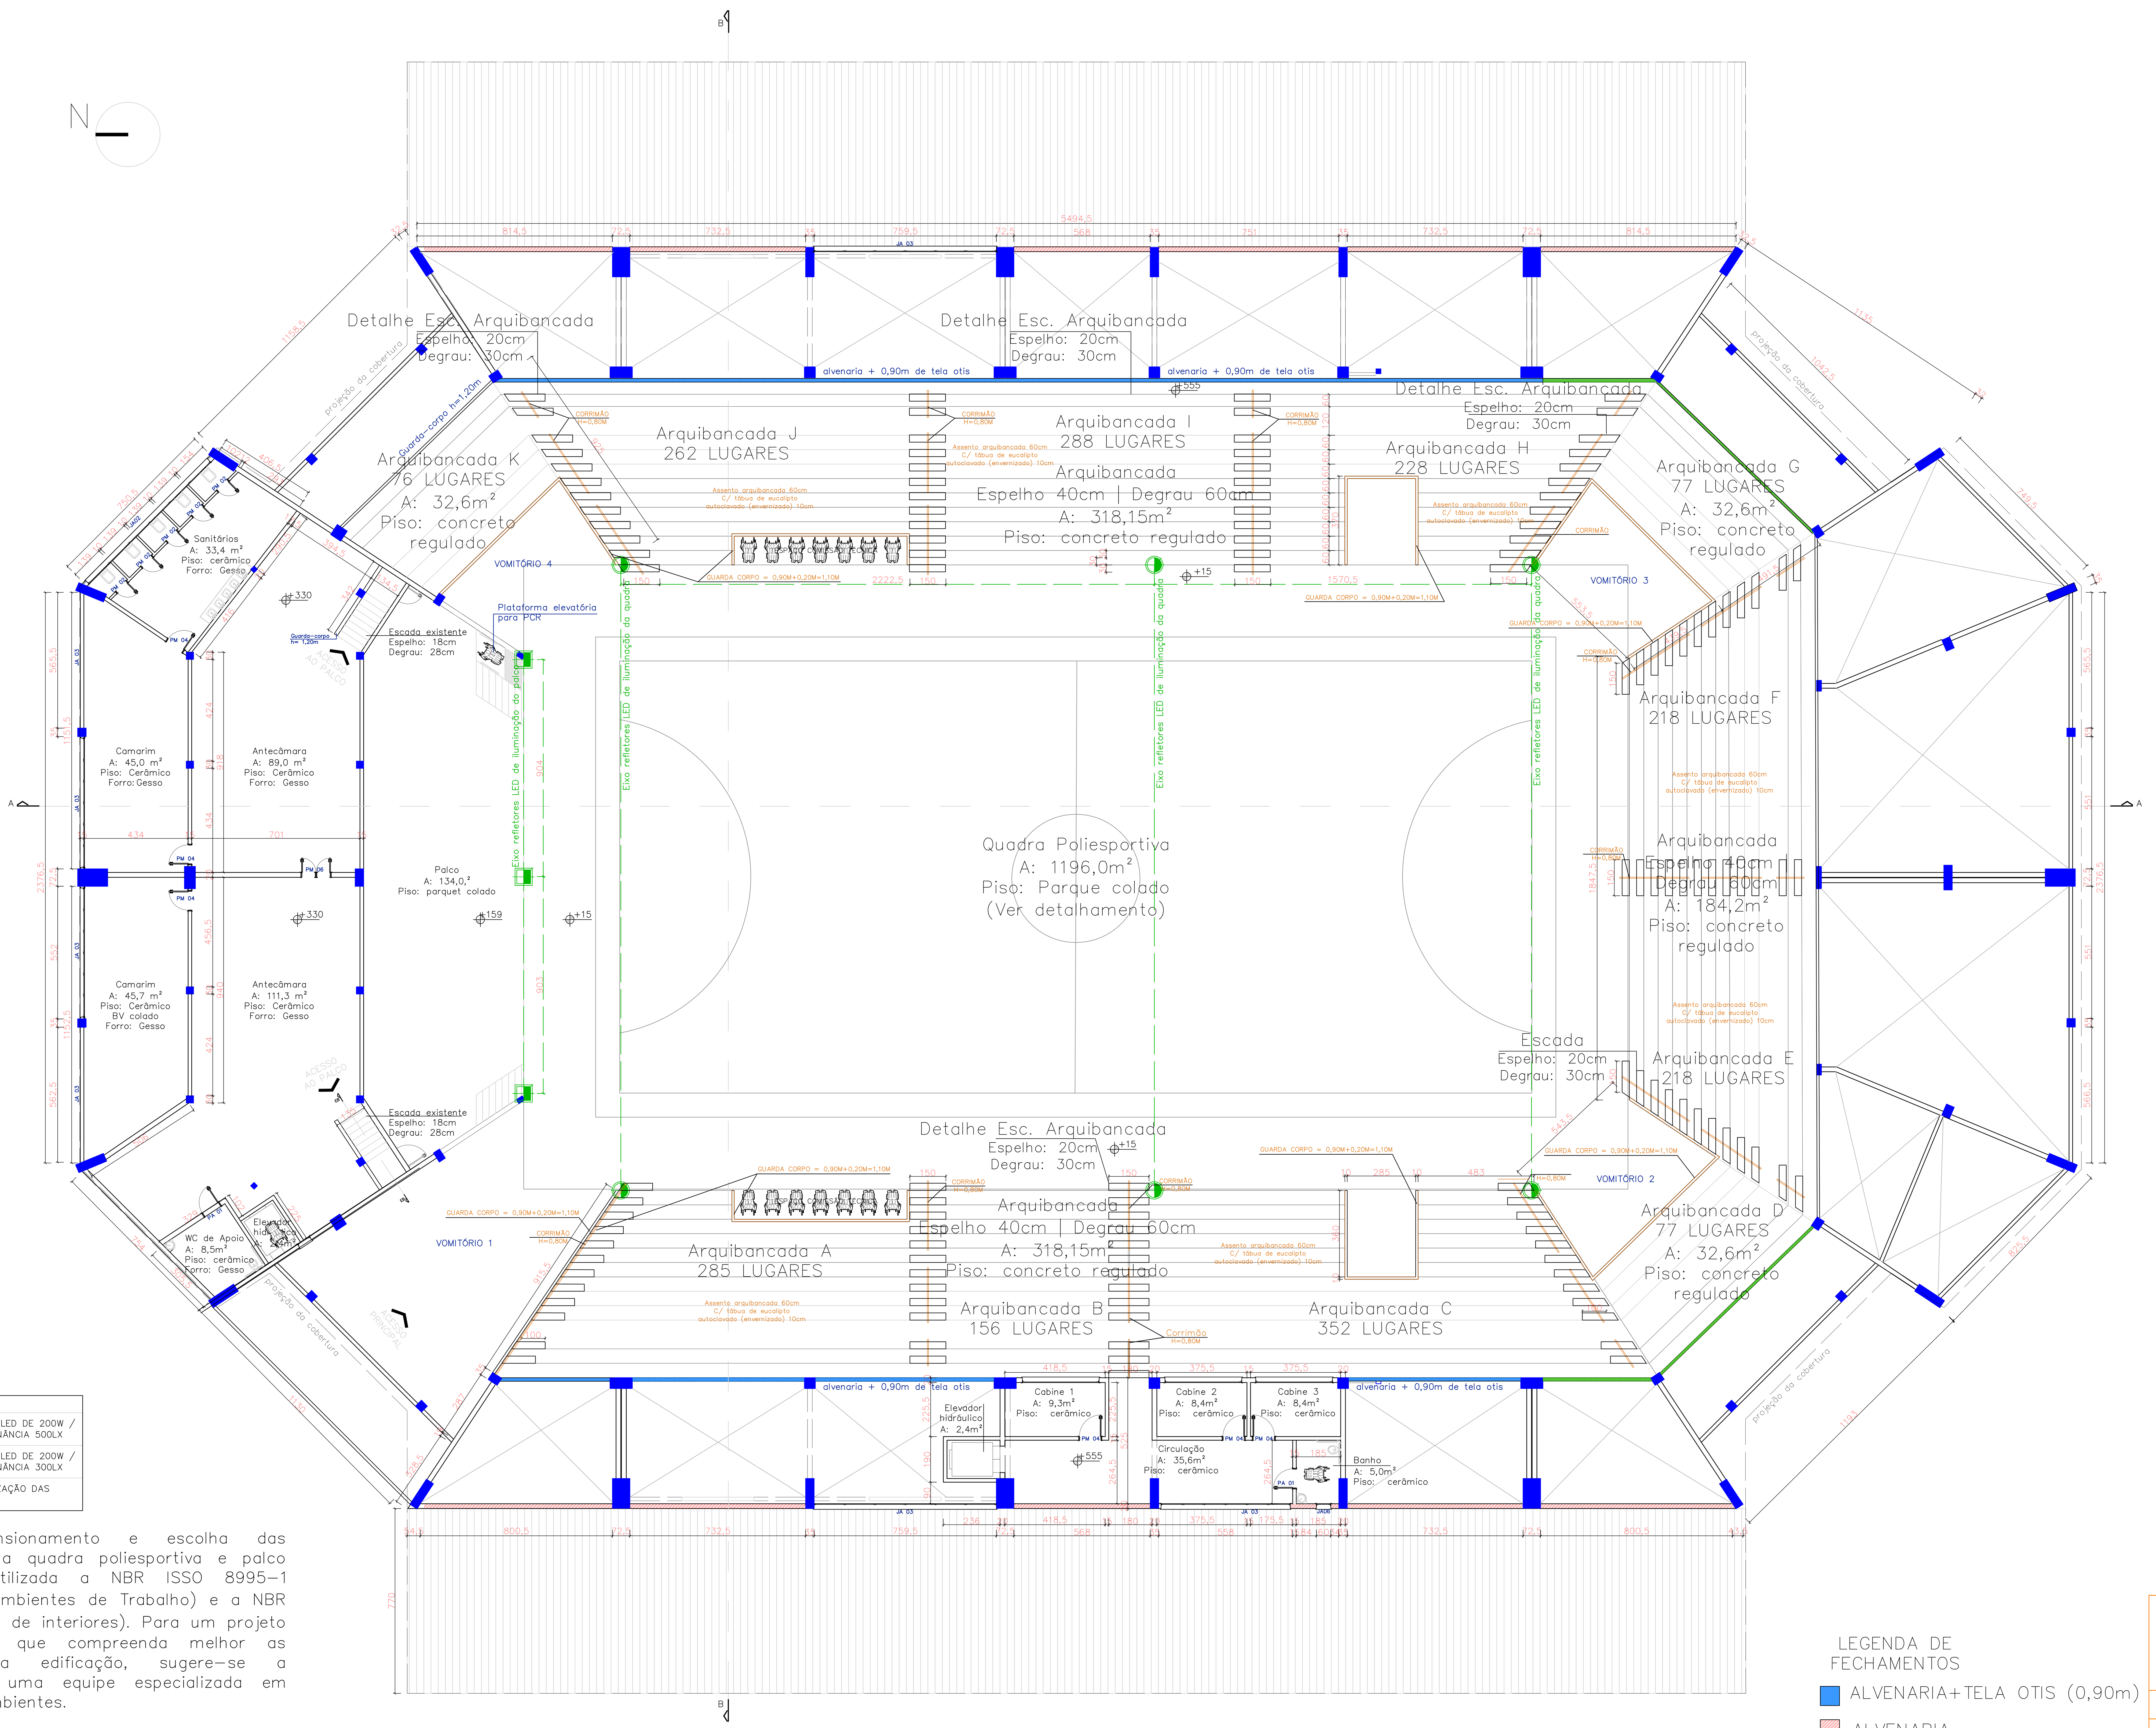


LEGENDA LUMINÁRIAS

[símbolo]	03 REFLETORES LED DE 200W / ÍNDIDE DE ILUMINÂNCIA 500LX
[símbolo]	06 REFLETORES LED DE 200W / ÍNDIDE DE ILUMINÂNCIA 300LX
— — —	EIXO DE LOCALIZAÇÃO DAS LUMINÁRIAS

Para o dimensionamento e escolha das luminárias para a quadra poliesportiva e palco multiuso, foi utilizada a NBR ISSO 8995-1 (Iluminação de Ambientes de Trabalho) e a NBR 5413 (Iluminância de interiores). Para um projeto mais específico que compreenda melhor as necessidades da edificação, sugere-se a contratação de uma equipe especializada em Iluminação de ambientes.

**As informações das esquadrias estão em anexo no documento "Detalhamento de Esquadrias", contendo no desenho apenas sua nomenclatura.

PLANTA BAIXA - SEGUNDO PAVIMENTO ÁREA: 1.315,25 M²
ESCALA 1:100

LEGENDA DE FECHAMENTOS

- ALVENARIA+TELA OTIS (0,90m)
- ALVENARIA
- TELA OTIS (0,90m)+PERFIL BOX

Documento assinado digitalmente
gov.br THIAGO MOTTECY PIOVEZAN
Data: 11/11/2026 16:10:51-0300
Verifique em https://validar.iti.gov.br

TECHNISAN ENGENHARIA

ANTEPROJETO ARQUITETÔNICO - CENTRO POLIESPORTIVO

02

PLANTA BAIXA DO 2º PAVIMENTO

Cliente: Prefeitura de Saõ Gabriel

Projeto: Readequação do Ginásio de São Gabriel

Responsáveis Técnicos
Eng. Civil Thiago M. Piovezan - CREA RS 197.361
Arq. e Urb. Mariana Almeida - CAU RS A171461-9

Escala:	Data:	Revisão:	
1:100	NOVEMBRO 2026	01	Rua Cel. Niederauer, 608 - B. Centro - Santa Maria/RS