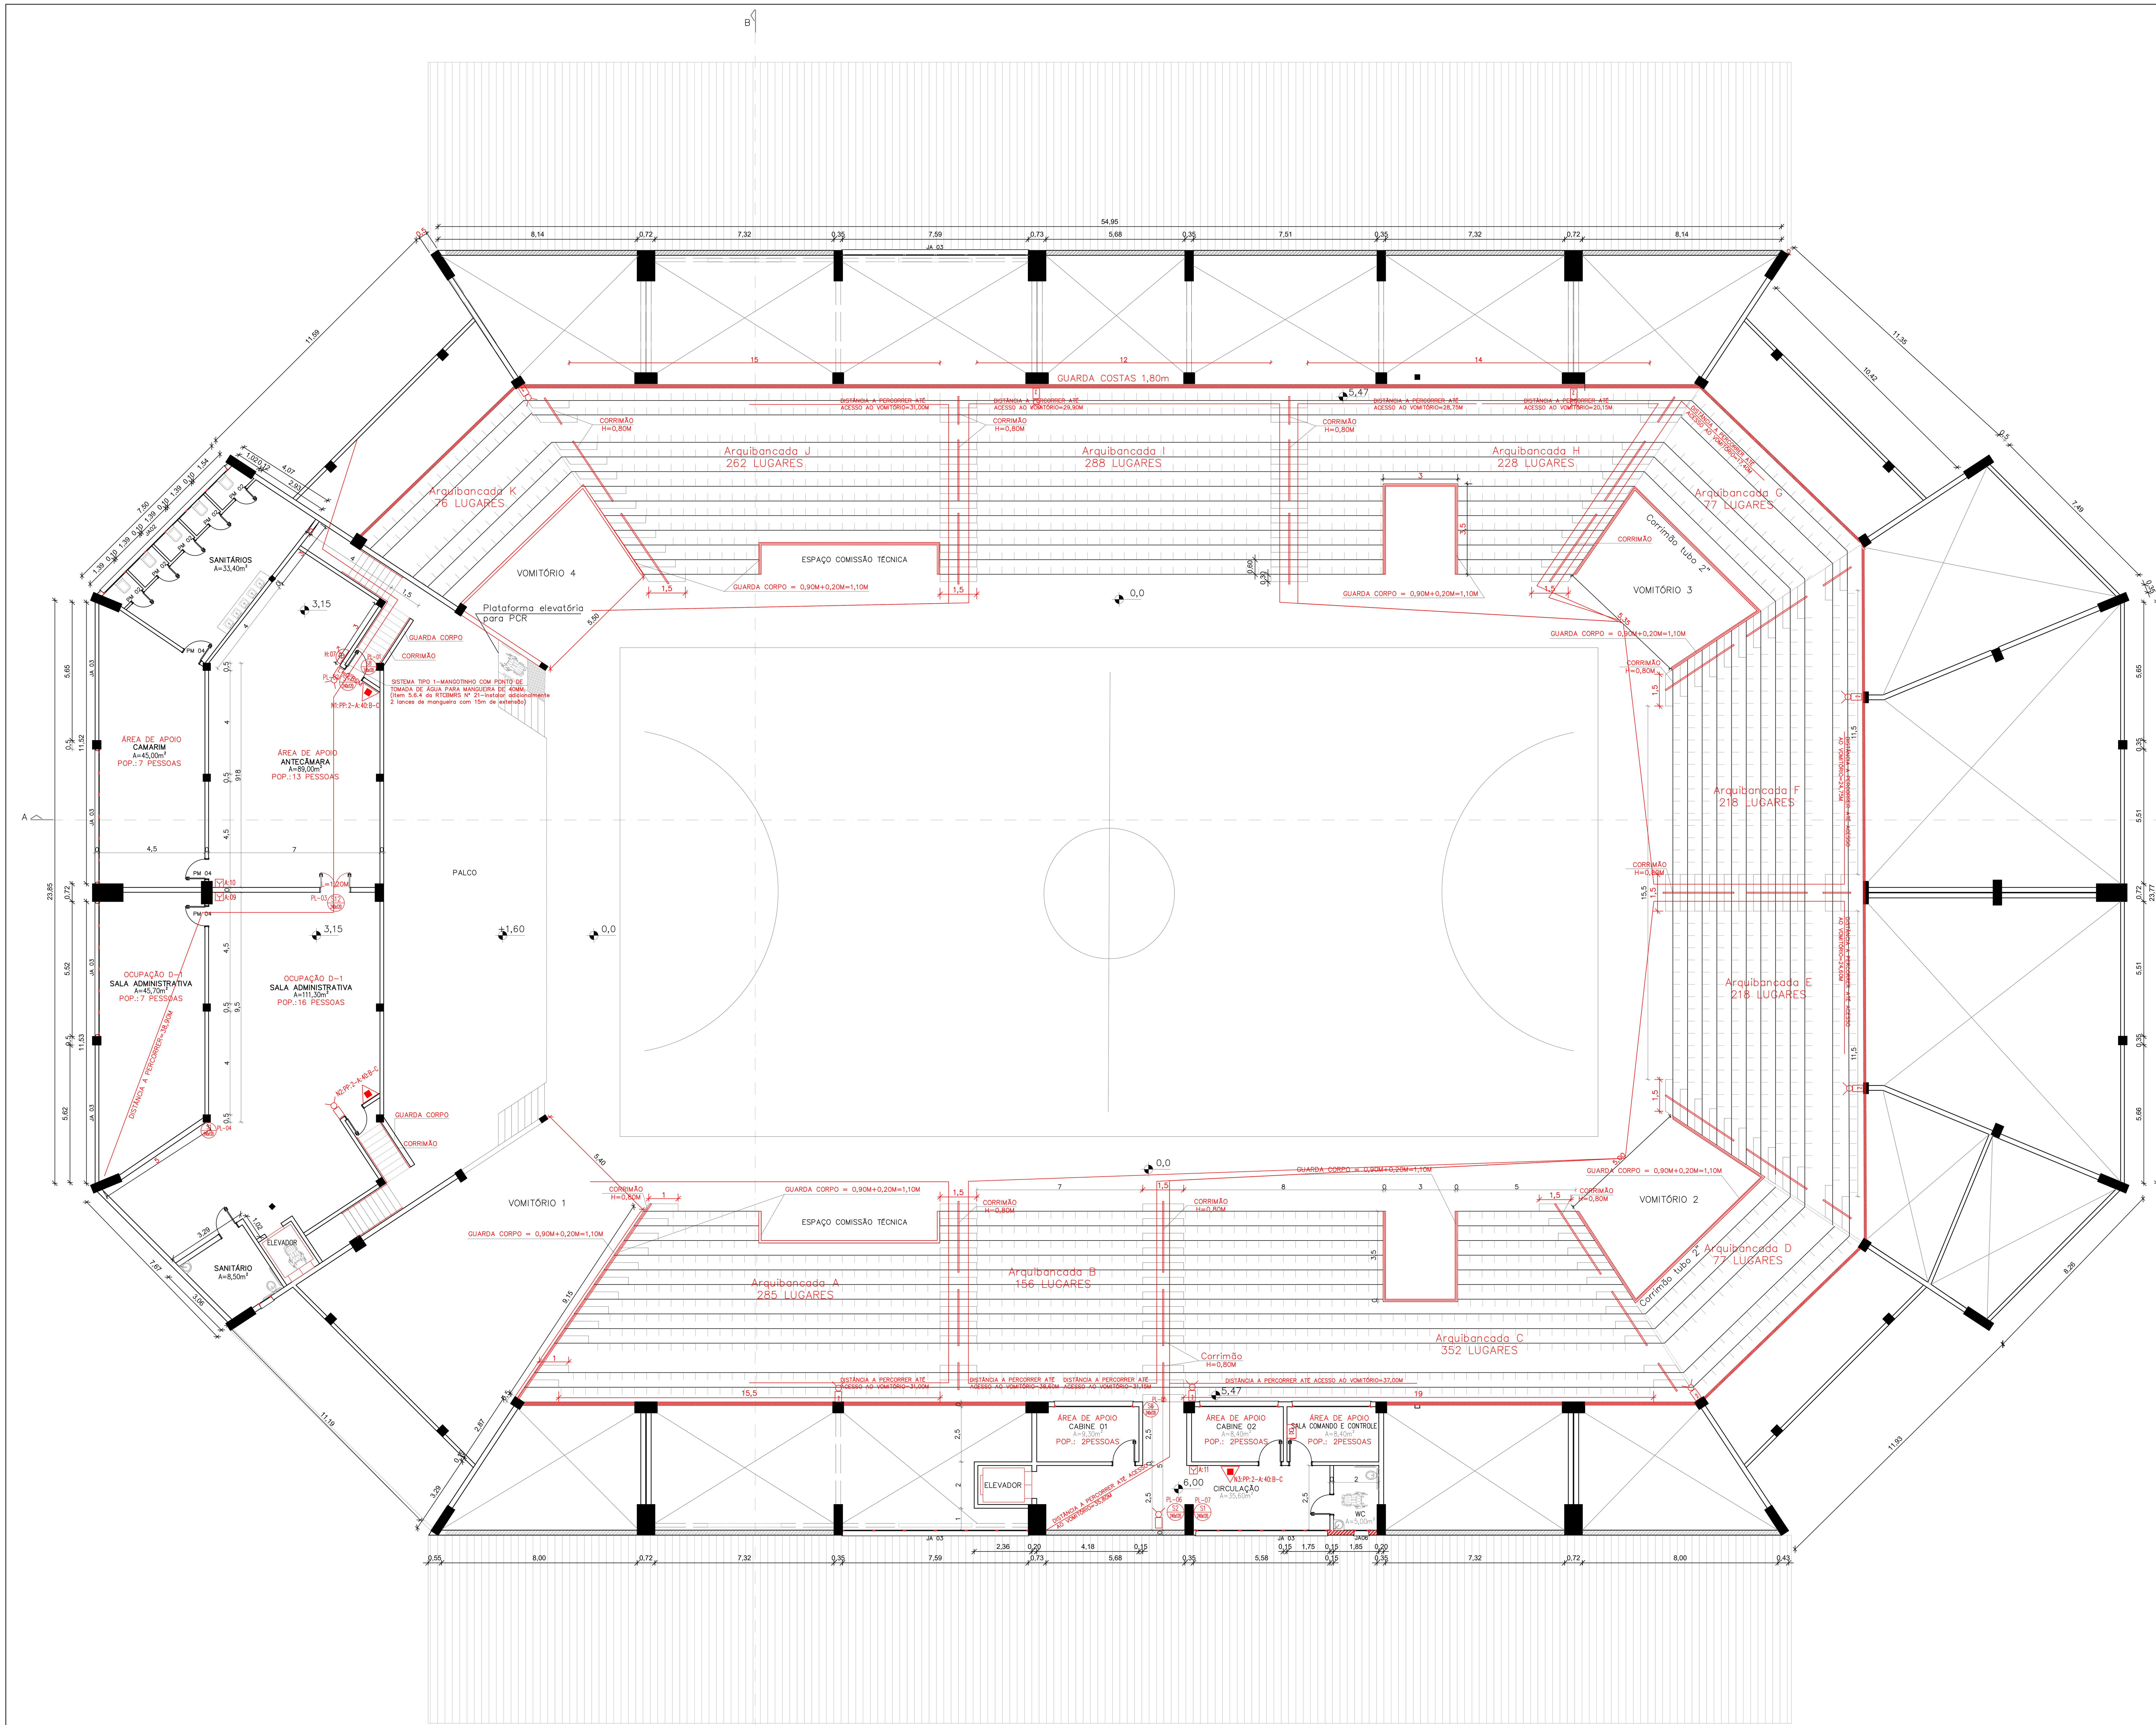


PLANTA BAIXA – ARQUIBANCADAS
ÁREA: 1.315,25 M²
ESCALA 1:100

CONVENÇÕES:

- S1 – ORIENTAÇÃO DE SENTIDO DE SAÍDA DIREITA
- S2 – ORIENTAÇÃO DE SENTIDO DE SAÍDA ESQUERDA
- S3 – ORIENTAÇÃO DE SENTIDO DE SAÍDA ACIMA DA PORTA
- S4 – ORIENTAÇÃO DE SENTIDO DE SAÍDA SUBINDO DIR.
- S5 – ORIENTAÇÃO DE SENTIDO DE SAÍDA SUBINDO ESQ.
- S6 – ORIENTAÇÃO DE SENTIDO DE SAÍDA DESCENDO DIR.
- S7 – ORIENTAÇÃO DE SENTIDO DE SAÍDA DESCENDO ESQ.
- S8 – ORIENTAÇÃO DE SENT. DE SAÍDA ESCADA DESC. DIR.
- S9 – ORIENTAÇÃO DE SENT. DE SAÍDA ESCADA DESC. ESQ.
- S10 – ORIENTAÇÃO DE SENT. DE SAÍDA ESCADA SUB. ESQ.
- S11 – ORIENTAÇÃO DE SENT. DE SAÍDA ESCADA SUB. DIR.
- S12 – SAÍDA DE EMERGÊNCIA
- S12 – SAÍDA DE EMERGÊNCIA
- S14 – SAÍDA DE EMERGÊNCIA
- S15-D – ORIENTAÇÃO DE SENT. DE SAÍDA DIREITA COM ACESSIB.
- S15-E – ORIENTAÇÃO DE SENT. DE SAÍDA ESQUERDA COM ACESSIB.
- S17 – INDICAÇÃO DO NÚMERO DO PAVIMENTO
- S18 – INSTRUÇÃO DE ABERT. DE PORTA POR BARRA ANTIPÂNICO
- S19 – INSTRUÇÃO PARA PORTA CORTA-FOGO
- S20 – INSTRUÇÃO PARA PORTA CORTA-FOGO
- S21 – INDIC. DE DISPOS. DE ABERT. DE PORTA DE SAÍDA DE EMERG.
- LUM. DE BALIZAMENTO
- LUM. EMERG. PL 9WATTS
- LUM. EMERG. 2X40 LEDS
- LUM. EMERG. 4x40 LEDS
- EXTINTOR DE PÓ QUÍMICO B,C
- EXTINTOR DE PÓ QUÍMICO A,B,C
- EXTINTOR DE ÁGUA
- EXTINTOR DE CO2
- EXTINTOR DE PÓ QUÍMICO B,C SOBRE RODAS
- EXTINTOR DE ESPUMA MECÂNICA
- ROTA DE SAÍDA
- SAÍDA FINAL
- BARRA ANTI PÂNICO
- HIDRANTE SIMPLES
- HIDRANTE DUPLO
- DISPOSITIVO DE RECALQUE
- CENTRAL DE ALARME
- ACIONADOR DO ALARME
- DETECTOR DE FUMAÇA PONTUAL
- ACESSO DE VIATURA

PREFEITURA MUNICIPAL DE SAO GABRIEL
PALÁCIO PLÁCIDO DE CASTRO
SECRETARIA MUNICIPAL DE OBRAS E URBANISMO

PPCI
CENTRO EDUCACIONAL, CULTURAL E ESPORTIVO

PLANTA BAIXA
ARQUIBANCADAS

LOCAL: RUA BOAVENTURA FERREIRA DA SILVA, Nº 701, EM FRENTE AO ACESSO CONDOMÍNIO REAL PARQUE
ESCALA : 1:100
DATA: SÃO GABRIEL, AGOSTO DE 2026

PROPRIETÁRIO
PREFEITURA MUNICIPAL DE SÃO GABRIEL

PRANCHA
03/04

RESP. TÉCNICO
ANDRÉIA HERRMANN BOSHOLN
ENGª CIVIL CREA RS 130186

ARTE GRÁFICA