


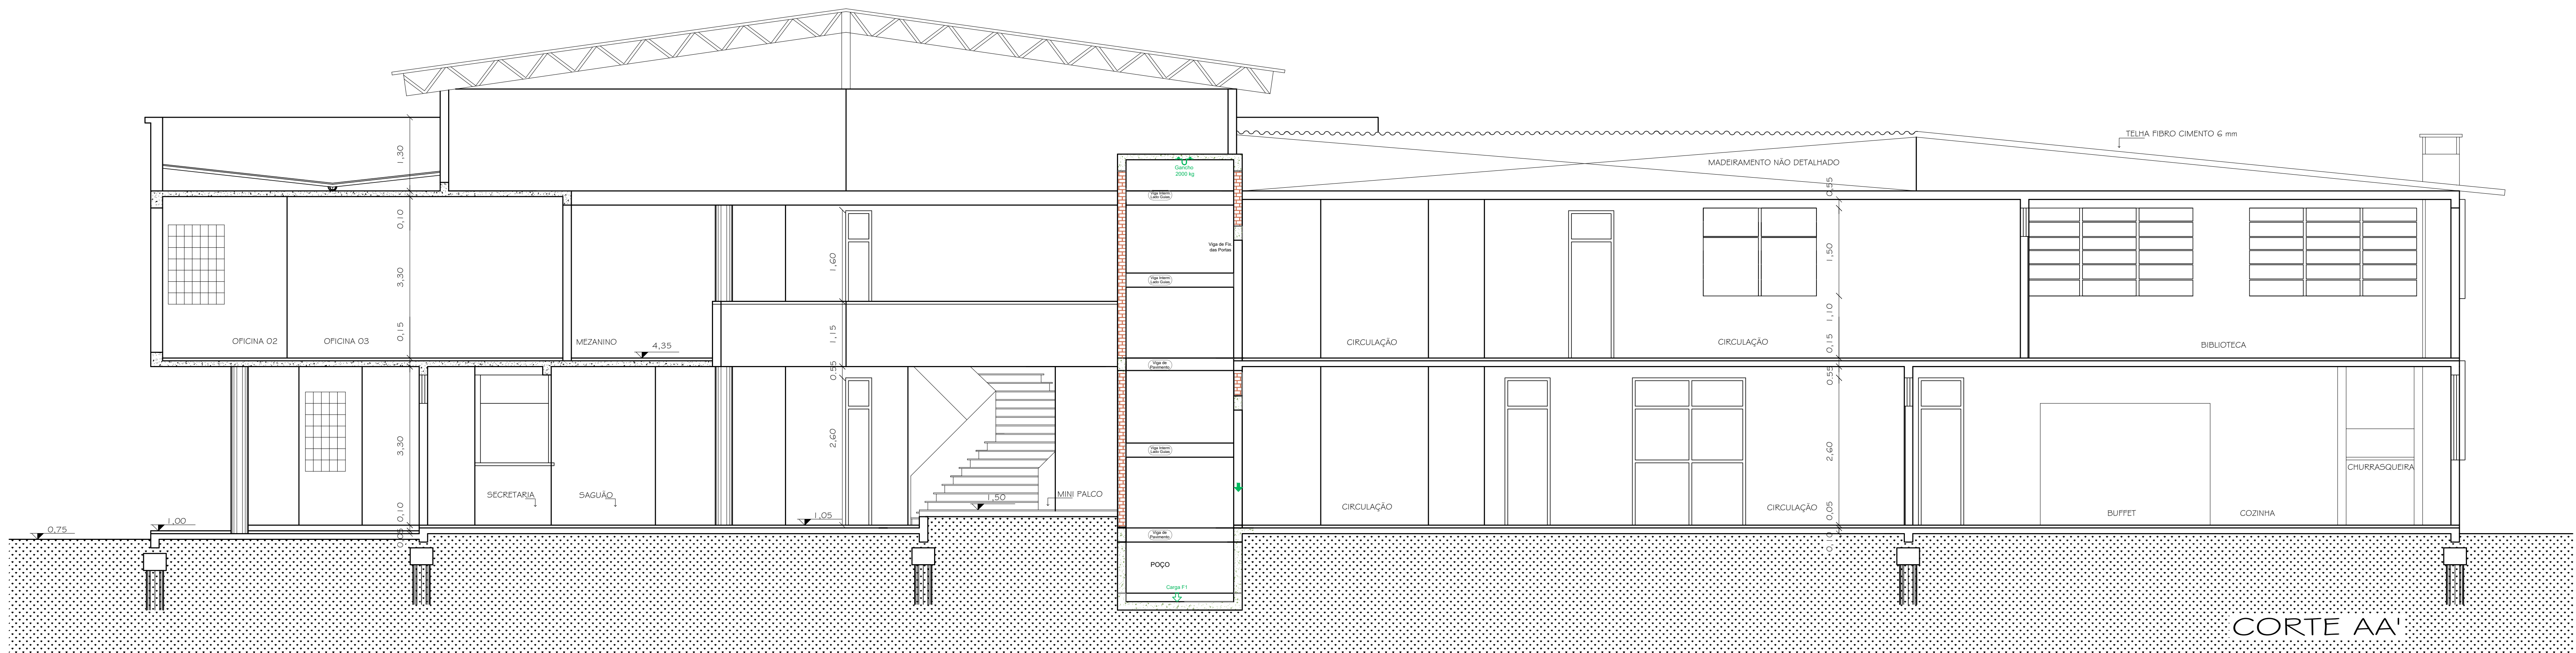

PROPRIEDADE: MUNICÍPIO DE OSÓRIO	CADISTA: DIEGO LOPES NEGRUNI DESENHISTA
OBRA: E.M.E.F. OSVALDO AMARAL	LOCAL: S-140, Q- 37, L- 01 e 13.
PROJETO: JANE GAMBA ALVES ARQUITETA CREA-49 929	EXECUÇÃO: _____
DISCRIMINAÇÃO: FACHADA NORTE e CORTE AA'	ESCALA: 1 / 50 ÁREA TOTAL: 3109,05 m² DATA: JUL / 2006 FRANCHA: A-04