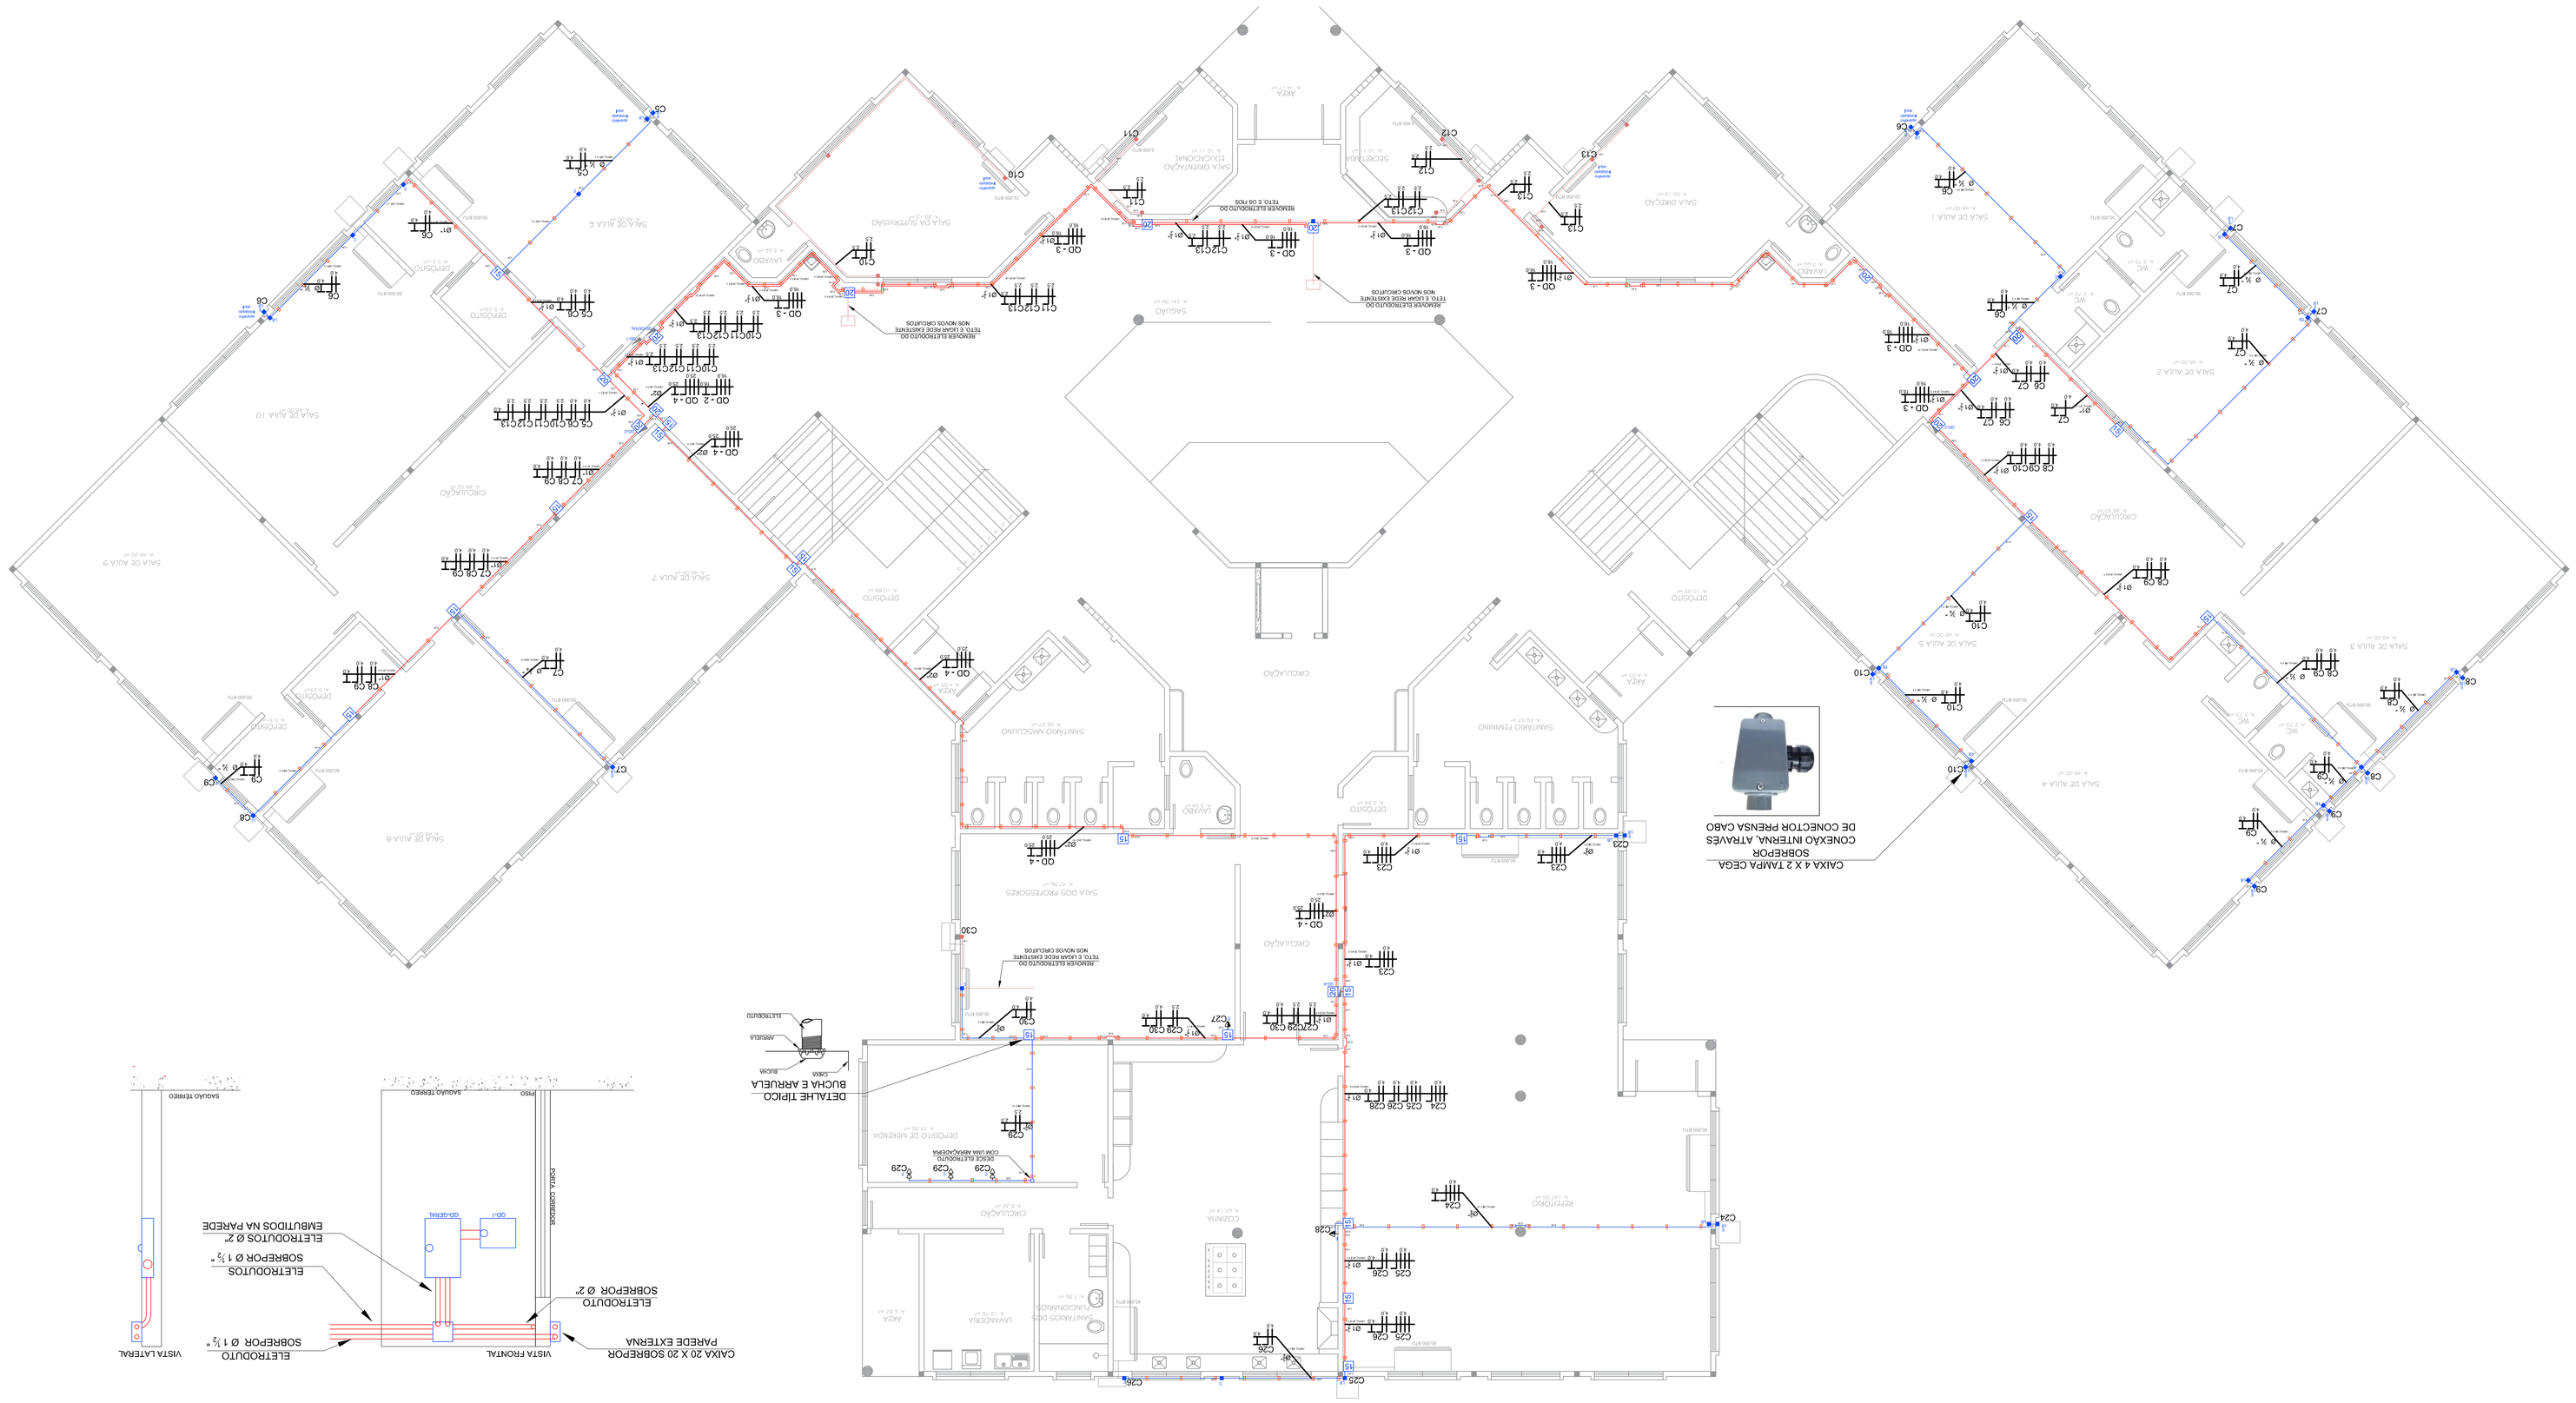
CAIXA 4 X 2 TAMPA CEGA
SOBREPOR
CONEXÃO INTERNA, ATRAVÉS
DE CONECTOR PRENSA CABO
DETALHE TIPICO
BUCHA E ARRUELA
CAIXA
ELETRODUTO
ARMELA
ESCOA
CAIXA 20 X 20 SOBREPOR
PAREDE EXTERNA
ELETRODUTO
SOBREPOR Ø 2"
ELETRODUTOS
SOBREPOR Ø 1 ½"
ELETRODUTOS Ø 2"
EMBUTIDOS NA PAREDE
ELETRODUTO
SOBREPOR Ø 1 ½"
VISTA FRONTAL
VISTA LATERAL
PORTA CORRERIÇA
PISO
SAQUINO TERREO
QDI-SERVIÇO
QDI-GERAL
QUADRO DE DISJUNTORES - QD -GERAL
(MODELO DOS TERMINAIS)
QUADRO DE DISJUNTORES - QD -GERAL
(MODELO CONSTRUTIVO DO QUADRO)
QUADRO DE DISJUNTORES - QD -GERAL
(MODELO CONSTRUTIVO DE TERMINAIS)
QUADRO DE DISJUNTORES -
QD-GERAL
(MODELO PLACA INDICATIVA)
FERIGO
QUADRO
ELÉTRICO
RISCO DE
CHOQUE
ELÉTRICO
MODELO DE CONDULETES
SALA DE AULA 6
SALA DE AULA 7
SALA DE AULA 9
SALA DE AULA 10
SALA DE AULA 4
SALA DE AULA 3
SALA DE AULA 2
SALA DE AULA 1
SALA DOS PROFESSORES
SALA DIREÇÃO
SALA DE SUPERVISÃO
SALA DE AULA 6
SANITÁRIO MASCULINO
SANITÁRIO FEMININO
SANITÁRIOS DEFICIENTES
LAVANDERIA
ÁREA
COZINHA
CIRCULAÇÃO
DEPÓSITO
QD-4
QD-3
QD-2
QD-1
