
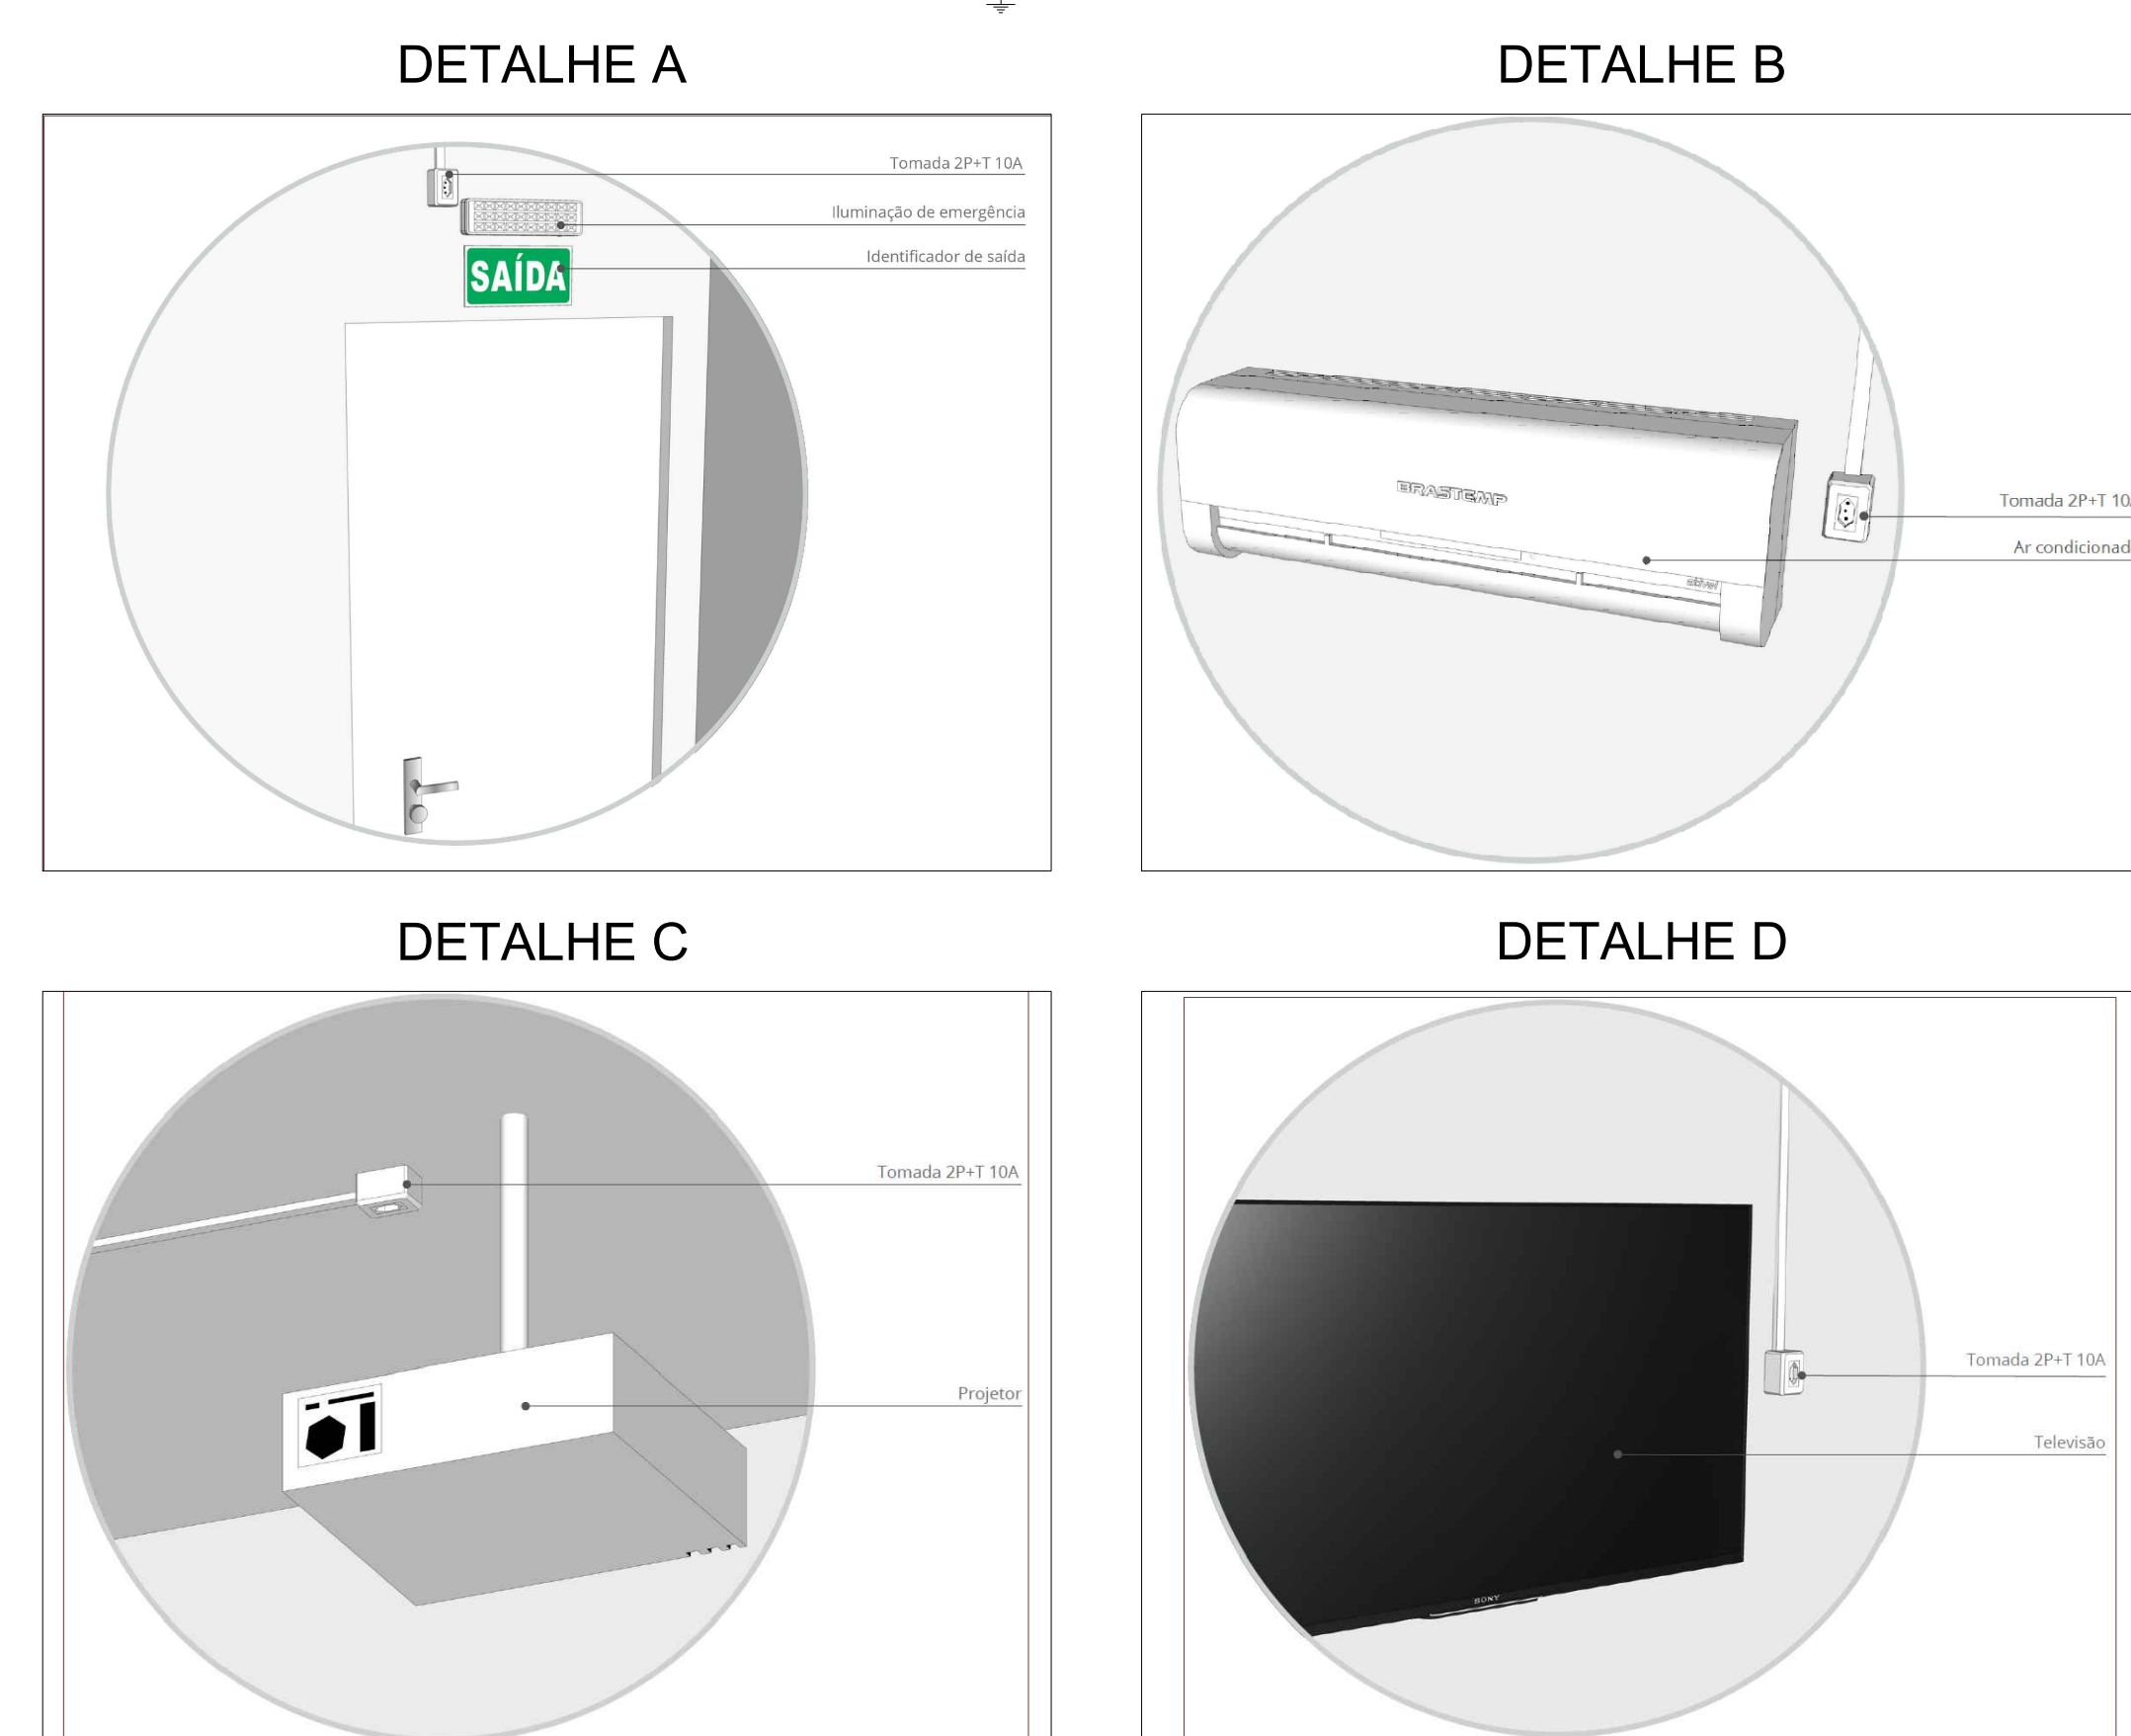


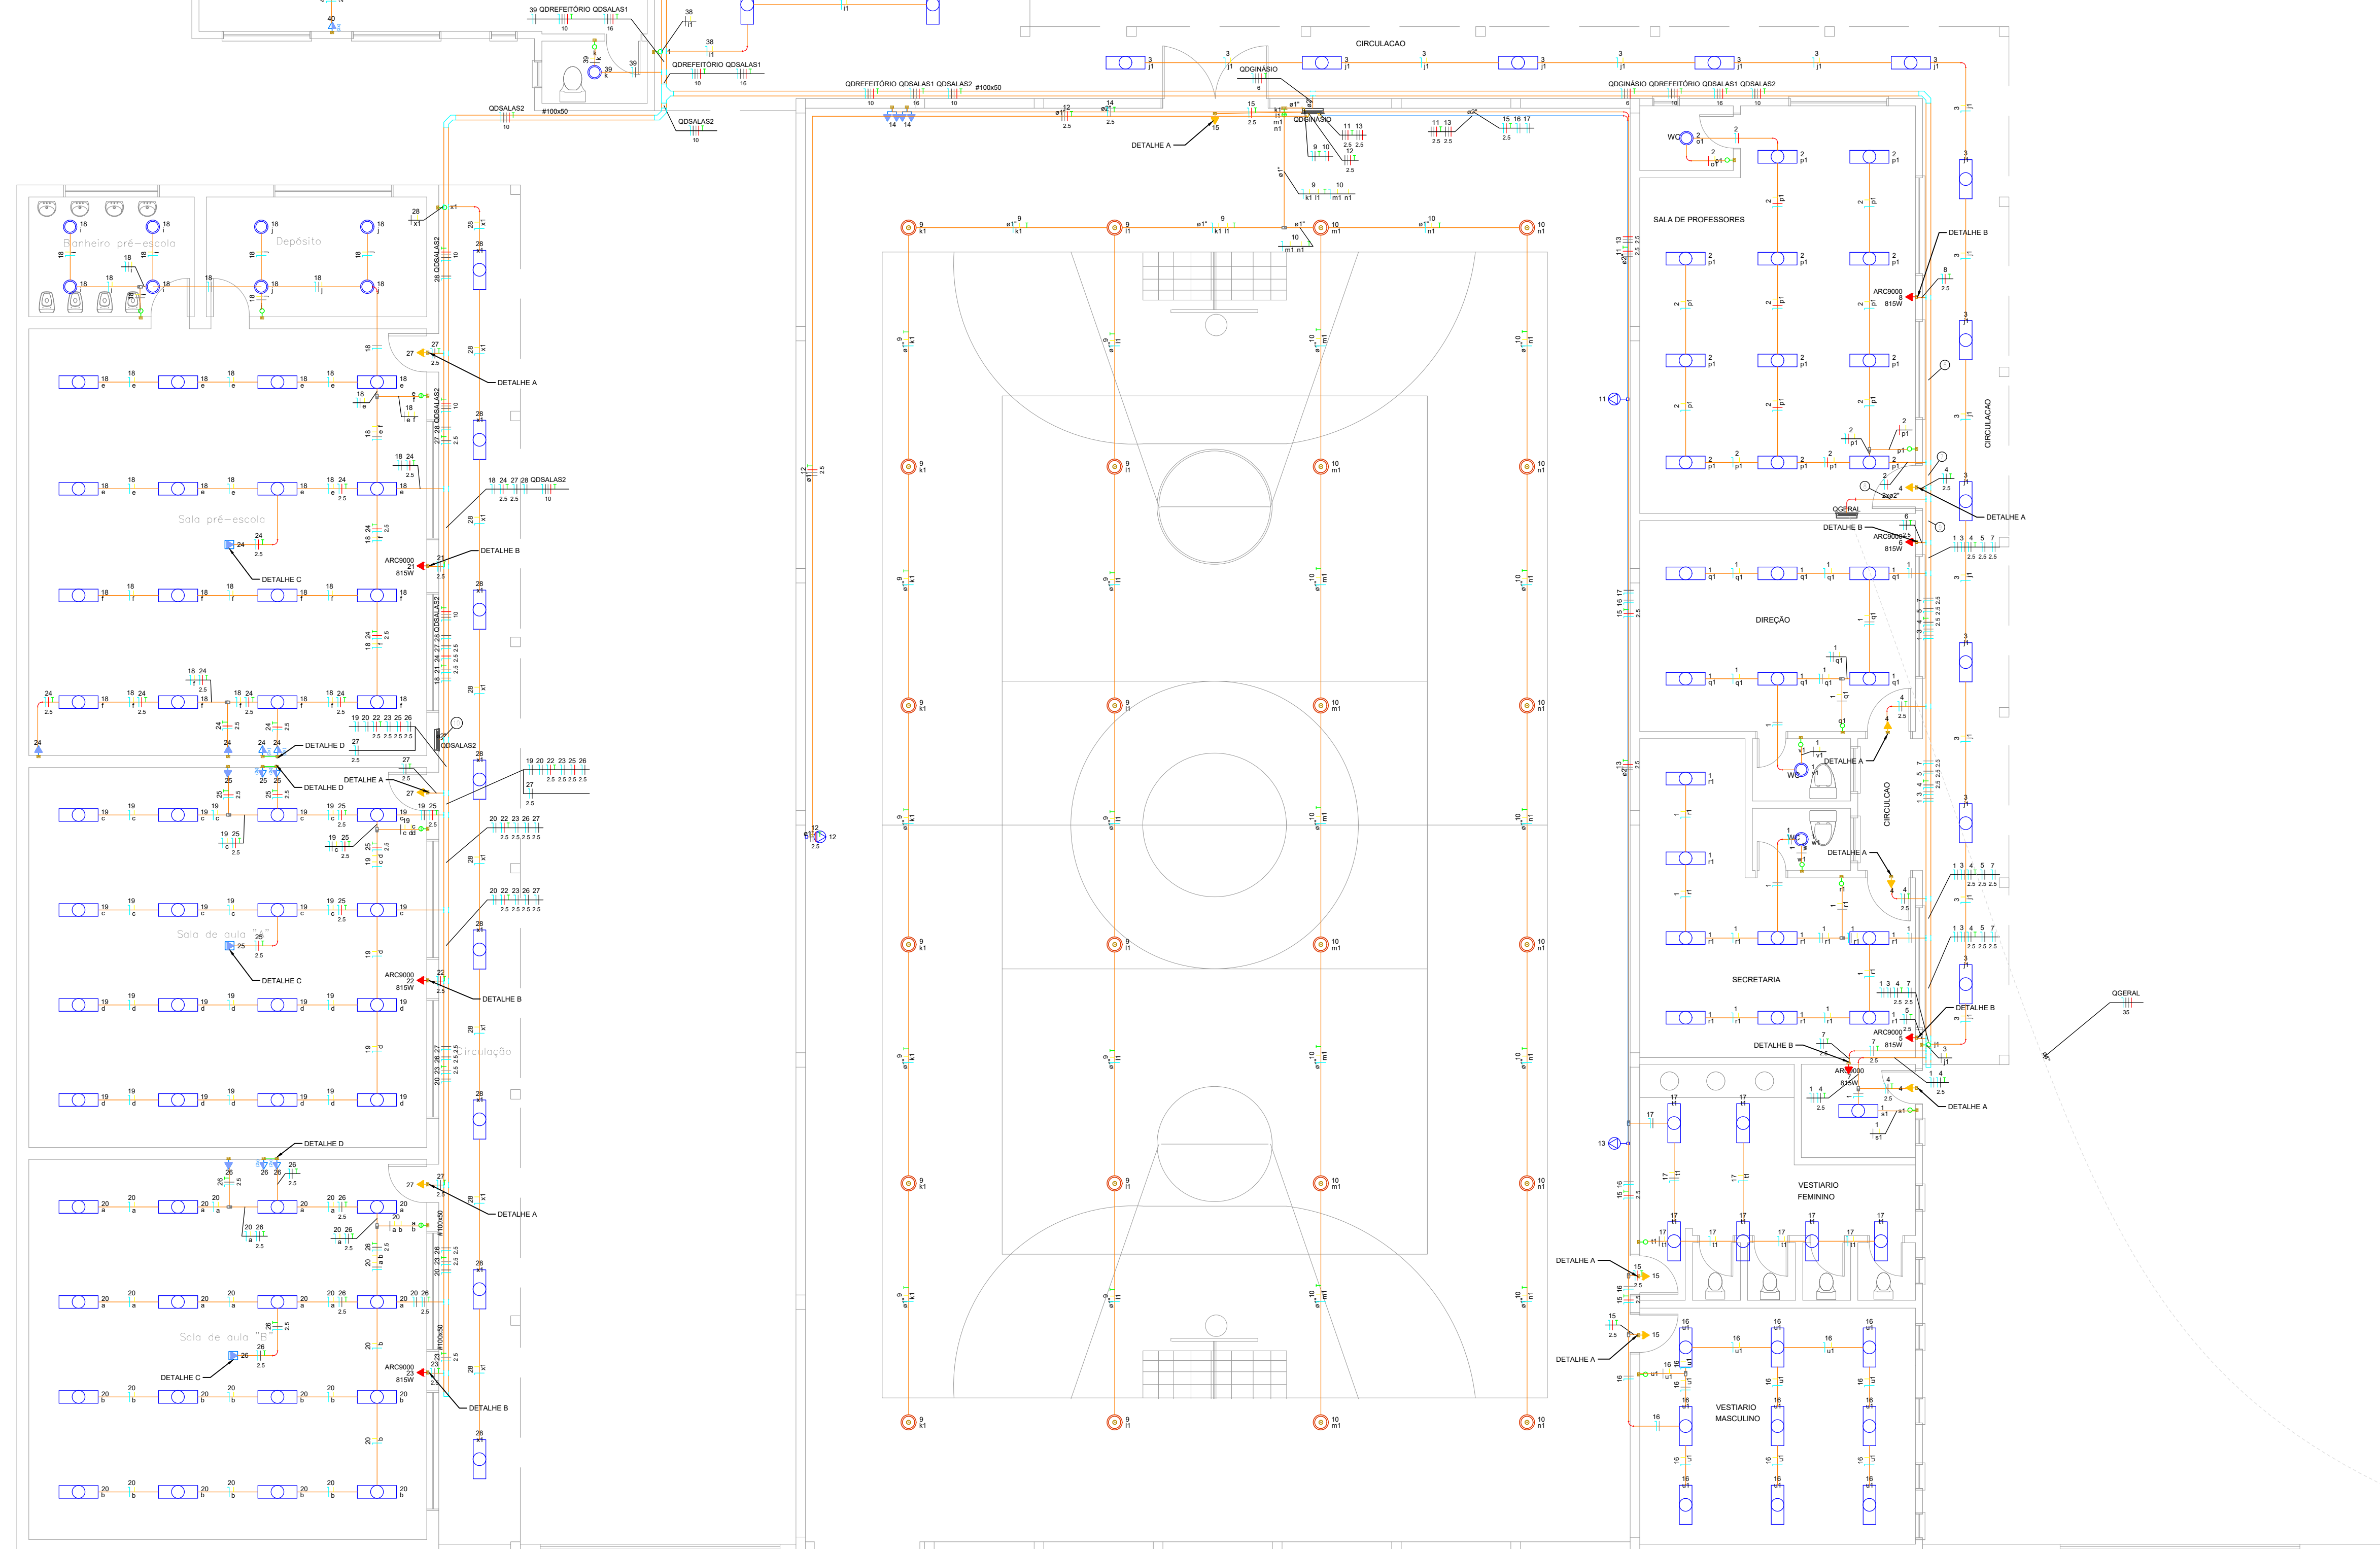

LEGENDAS	
	TOMADA 2P+T 10A MÉDIA - 1,20m DO PISO
	TOMADA 2P+T 10A ALTA - 2,20m DO PISO - EMERGÊNCIA
	TOMADA 2P+T 10A ALTA - 2,20m DO PISO - AR CONDICIONADO
	INTERRUPTOR SIMPLES - 1,20m DO PISO
	INTERRUPTOR SIMPLES DUPLO - 1,20m DO PISO
	TOMADA DUPLA 2P+T 10A BAIXA - 0,30m DO PISO
	TOMADA DUPLA 2P+T 10A MÉDIA - 1,20m DO PISO
	TOMADA DUPLA 2P+T 10A ALTA - 2,20m DO PISO
	ESPERA PARA INSTALAÇÃO DO SOM - 2,20m DO PISO
	TOMADA 2P+T 10A NO TETO - PROJETO
	INTERRUPTOR FOTOCÉLULA - EXTERNO
	QUADRO DE DISTRIBUIÇÃO
	ILUMINAÇÃO LED HIGH BAY 100W - GINÁSIO
	ILUMINAÇÃO LED PLAFON 18W
	ILUMINAÇÃO LED TUBULAR - 2X16W
	ENTRADA DE ENERGIA - CONCESSIONÁRIA

NOTAS: PROJETO ELÉTRICO MELHORAS INSTALAÇÕES COLÉGIO

1. É IMPORTEANTE O ACOMPANHAMENTO DE PROFISSIONAL RESPONSÁVEL PARA CONFERÊNCIA DAS INSTALAÇÕES ELÉTRICAS A SEREM REALIZADAS DE ACORDO COM O DETALHE D E
2. A INSTALAÇÃO DA PLACA DE IDENTIFICAÇÃO DE SAÍDA E A LUMINÁRIA DE EMERGÊNCIA DEVEM SER DE ACORDO COM O DETALHE A, BEM COMO O DETALHE C, NÃO SE APLICANDO O DETALHE D
3. A INSTALAÇÃO DO APELHO DE AR CONDICIONADO, BEM COMO DO SELO PUNTO DE ALIMENTAÇÃO, DEVEM SEGUIR DE ACORDO COM O DETALHE B E O DETALHE C, NÃO SE APLICANDO O DETALHE D
4. OS ELÉTROTUBOS NÃO IDENTIFICADOS NO PROJETO SÃO PADRONIZADOS NA TUBULAÇÃO 3/4", SENDO OS MEMBROS DE PVC-RIGIDO.
5. OS TUBOS NÃO IDENTIFICADOS NO PROJETO SÃO PADRONIZADOS NA TUBULAÇÃO DE 1/2" SENDO OS MEMBROS DE MATERIAL NÃO HALOGENADO.
6. O PROJETO ELÉTRICO APRESENTADO CONTEMPLA OS PONTOS ELÉTRICOS DE ACORDO COM A INSTALAÇÃO DESEJADA, SENDO NECESSÁRIO AVALIAR A POTÊNCIA E VERIFICAR SE DEVEM SER LIGADOS AS CQ PROPOSTAS, RESPEITANDO A POTÊNCIA DA
7. OS VENTILADORES EXISTENTES DAS SALAS DE ALTA DEVEM SER REMOVIDOS APÓS A INSTALAÇÃO DOS APARELHOS CONDICIONADORES DE AR.
8. O PRECATORIO DE CUSTO DEVE SER ELABORADO DE ACORDO COM A POTÊNCIA E DISPONIBILIZAÇÃO DOS EQUIPAMENTOS A SEREM INSTALADOS PARA NOVAS CARGAS DEVE-SE CONSULTAR A DISPONIBILIDADE DOS QUADROS DE

ESCOLA RUY NICOLETTI São Marcos / RS	
Assunto/Participo: PROJETO ELÉTRICO - 1º PAVIMENTO	Data: 16/08/2023
Proprietário: _____ PREFEITURA MUNICIPAL DE SÃO MARCOS	ATT: 12684326
Endere: 1/100	Area: 2.328,95 m²
Nome do projeto: ERN-ENG-ELE-P01-R00	Projeto: ERN-ENG-ELE-P01-R00

Leonardo Michelin
ENG. ELETRICISTA LEONARDO MICHELOM
CREA DE 267230