


Índice-EXISTENTE

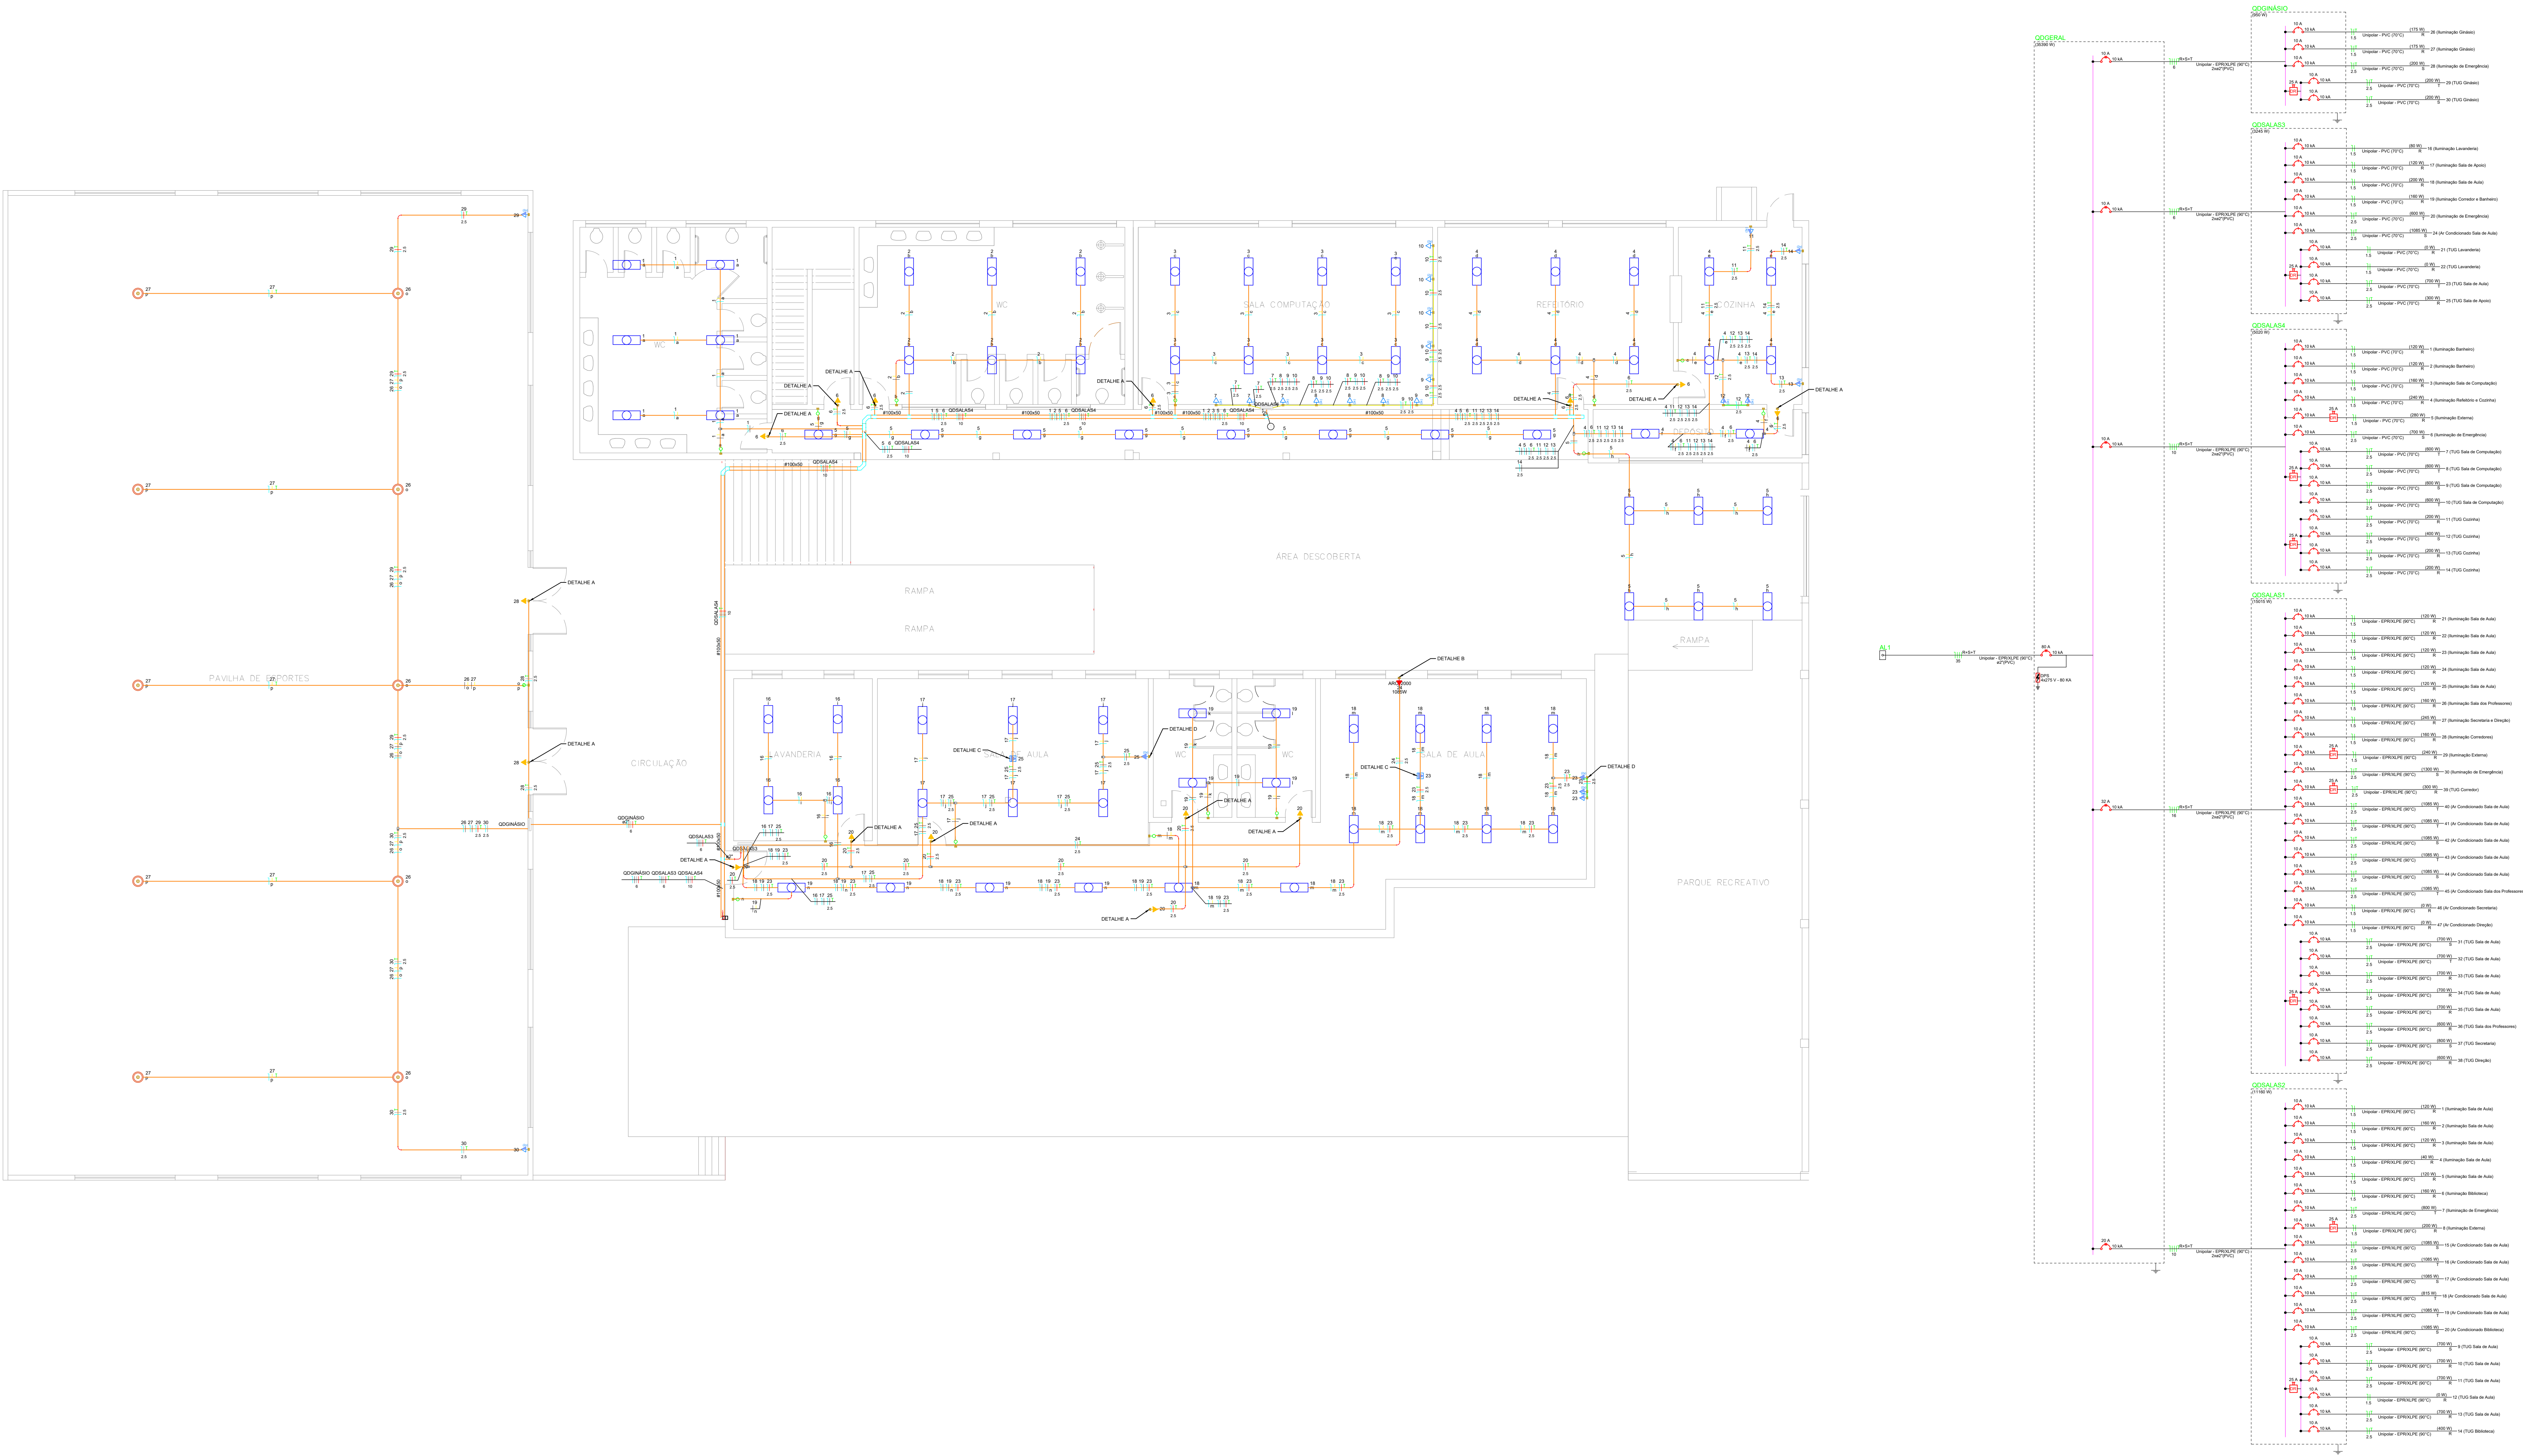


Legenda de Conduto	
Elétrica	
	Direta
	Teto
	Alta
	Média
	Baixa
	Piso

LEGENDAS	
	TOMADA 2P+T 10A MÉDIA - 1,20m DO PISO
	TOMADA 2P+T 10A ALTA - 2,20m DO PISO - EMERGÊNCIA
	TOMADA 2P+T 10A ALTA - 2,20m DO PISO - AR CONDICIONADO
	INTERRUPTOR SIMPLES - 1,20m DO PISO
	INTERRUPTOR SIMPLES DUPLA - 1,20m DO PISO
	TOMADA DUPLA 2P+T 10A MÉDIA - 0,30m DO PISO
	TOMADA DUPLA 2P+T 10A MÉDIA - 1,20m DO PISO
	TOMADA DUPLA 2P+T 10A ALTA - 2,20m DO PISO
	ESPERA PARA INSTALAÇÃO DO SOM - 2,20m DO PISO
	TOMADA 2P+T 10A NO TETO - PROJETOR
	INTERRUPTOR FOTOCLULA - EXTERNO
	QUADRO DE DISTRIBUIÇÃO
	ILUMINAÇÃO LED HIGH BAY 100W - GINÁSIO
	ILUMINAÇÃO LED PLAFON 18W
	ILUMINAÇÃO LED TUBULAR - 2x18W
	ENTRADA DE ENERGIA - CONCESSIONÁRIA


NOTAS: PROJETO ELÉTRICO MELHORIAS INSTALAÇÕES COLÉGIO

1. É IMPORTANTE O ACOMPANHAMENTO DE PROFISSIONAL RESPONSÁVEL PARA CONFERÊNCIA DAS INSTALAÇÕES ELÉTRICAS, A SEREM REALIZADAS DE ACORDO COM A NR10 E DEMAS NORMAS REGULAMENTADORAS.
2. A INSTALAÇÃO DA PLACA DE IDENTIFICAÇÃO DE SAÍDA E A LUMINÁRIA DE EMERGÊNCIA DEVEM SEGUIR DE ACORDO COM O DETALHE A, BEM COMO O POSICIONAMENTO AO CENTRO DA PORTA DE SAÍDA DO AMBIENTE.
3. A INSTALAÇÃO DO APARELHO DE AR CONDICIONADO, BEM COMO DO SEU PONTO DE ALIMENTAÇÃO, DEVEM SEGUIR DE ACORDO COM O DETALHE B, ESTANDO O DISJUNTOR DO MESMO NO QUADRO DE DISTRIBUIÇÃO.
4. OS ELETRÓDUTOS NÃO IDENTIFICADOS NO PROJETO SÃO PADRONIZADOS NA BITOLA DE 3/4", SENDO OS MESMOS DE PVC RIGIDO.
5. OS CONDUTORES NÃO IDENTIFICADOS NO PROJETO SÃO PADRONIZADOS NA BITOLA DE 1mm², SENDO OS MESMOS DE MATERIAL NÃO HALOGENADO.
6. O PROJETO ELÉTRICO APRESENTADO CONTEMPLA OS PONTOS ELÉTRICOS DE MELHORIAS DA INSTALAÇÃO ELÉTRICA DO COLÉGIO, OS PONTOS EXISTENTES DEVEM SER LIGADOS ÀS CO-PROPOSTAS, RESISTINDO A POTÊNCIA DAS MESMAS.
7. OS VENTILADORES EXISTENTES DAS SALAS DE AULA DEVEM SER REMOVIDOS APÓS A INSTALAÇÃO DOS APARELHOS CONDICIONADORES DE AR.
8. O DIMENSIONAMENTO DOS CIRCUITOS APRESENTADO É DE ACORDO COM A POTÊNCIA E DISPONIBILIZAÇÃO DOS EQUIPAMENTOS A SEREM INSTALADOS. PARA NOVAS CARGAS DEVE-SE CONSULTAR A DISPONIBILIDADE DOS QUADROS DE DISTRIBUIÇÃO.


DETALHE A

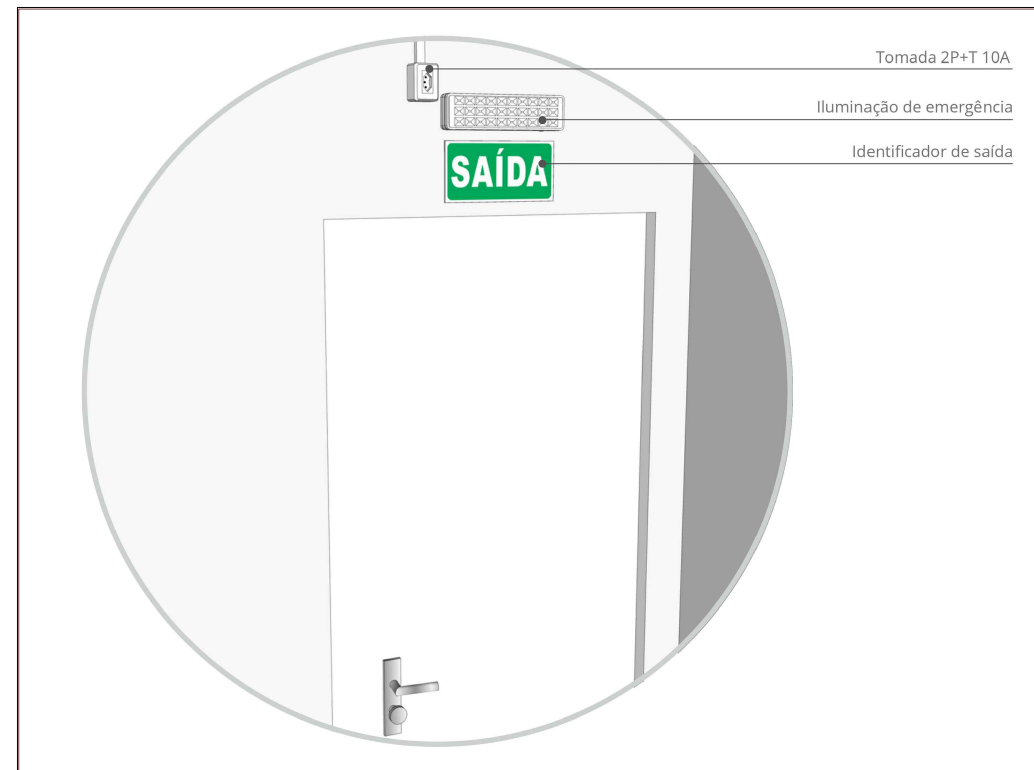


DETALHE B

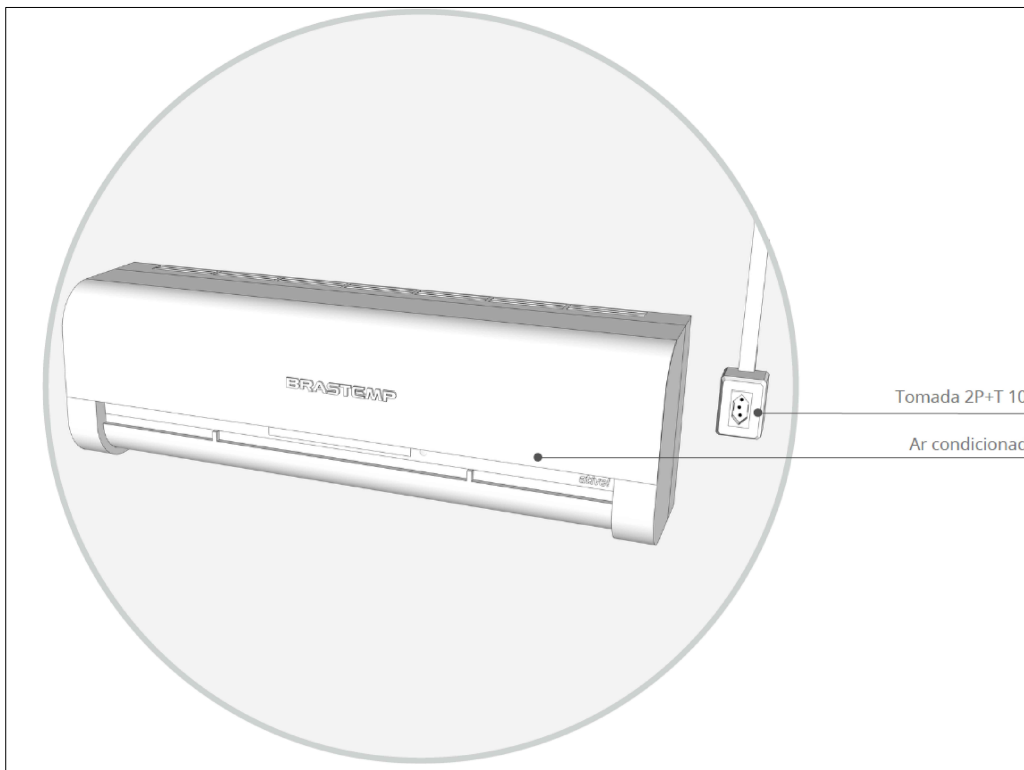

DETALHE C

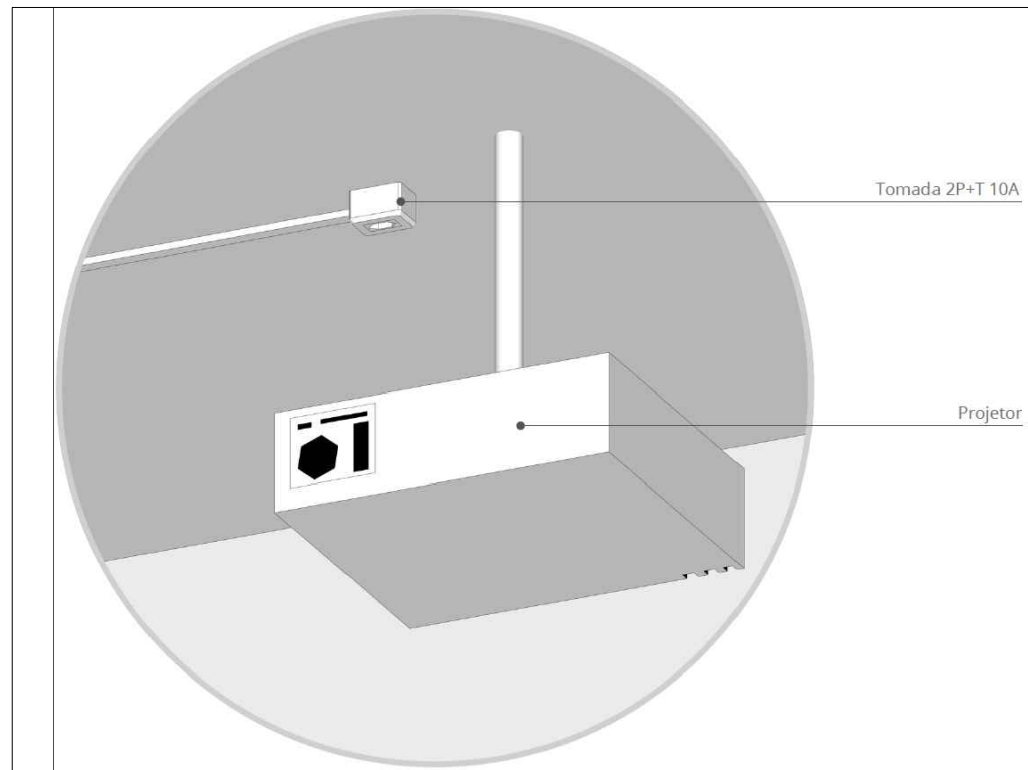

DETALHE D

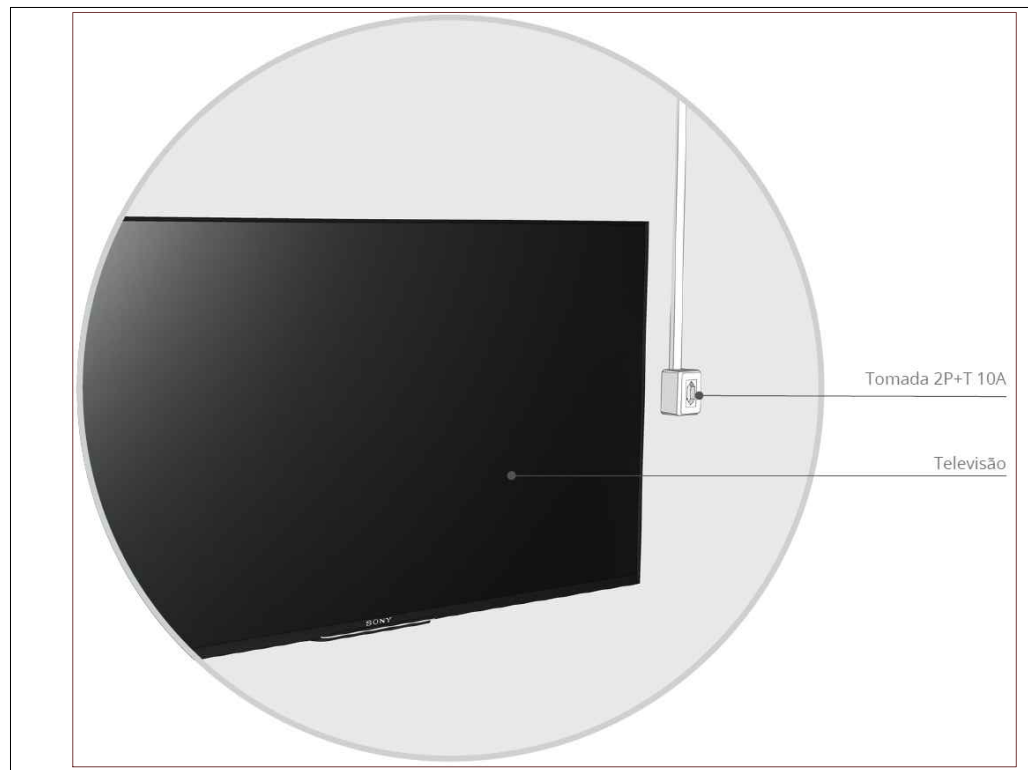

REVISÕES			
REV.	DESCRIÇÃO	DATA	ASS. CLIENTE
R00	PROJETO INICIAL	16/08/2023	

Assunto/Projeto:		Data:	
PROJETO ELÉTRICO - TERREO		16/08/2023	
Proprietário:		ART:	
PREFEITURA MUNICIPAL DE SÃO MARCOS		12684828	
Escala:		Área:	
1/100		2.181,00 m²	
Nome do projeto:		Folha nº:	
EDML-ENG-ELE-P00-R00		EDML-ENG-ELE-P00-R00	

LEONARDO
MICHELON
ENG. ELETRICISTA LEONARDO MICHELON
CREA RS 257639

Leonardo Michelin
ENG. ELETRICISTA LEONARDO MICHELON
CREA RS 257639