




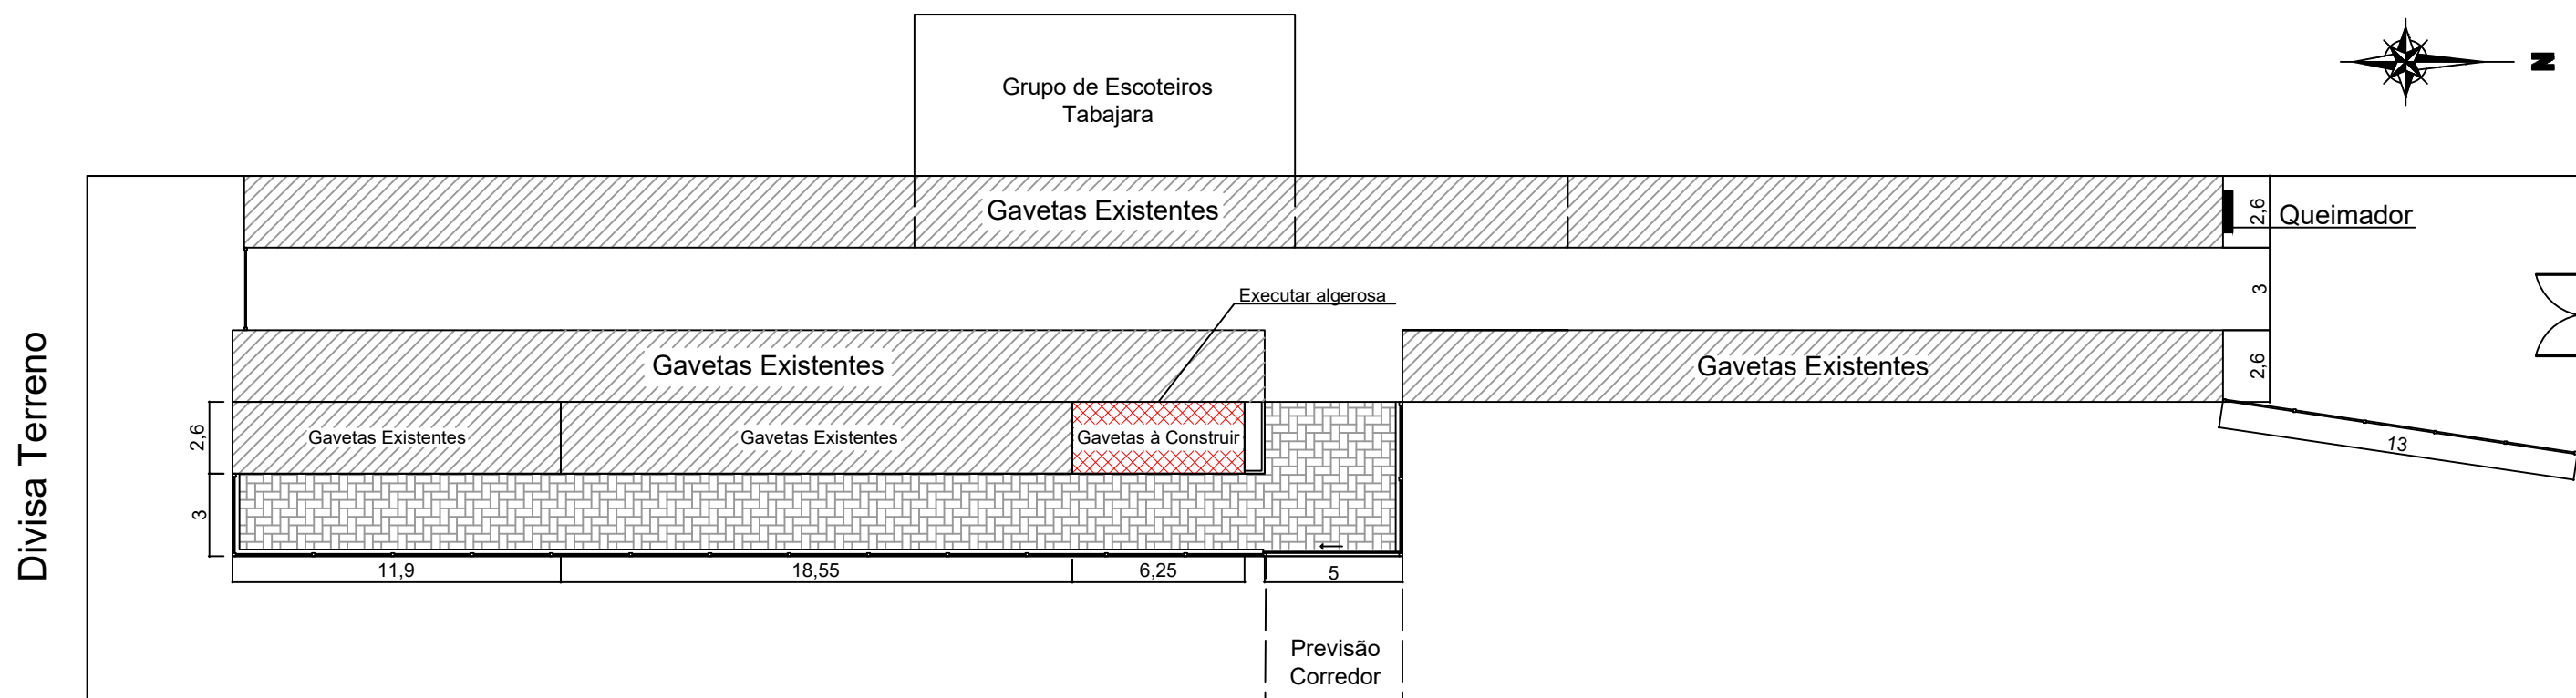


1 Planta Baixa
Esc.1/250

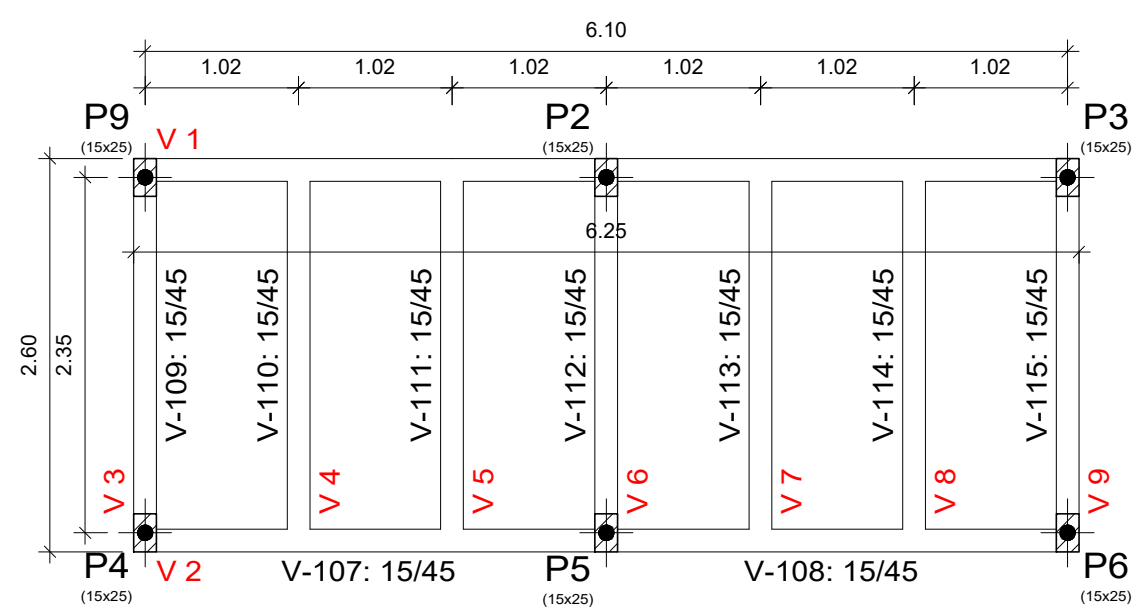




2 Planta de Formas
Esc.1/50

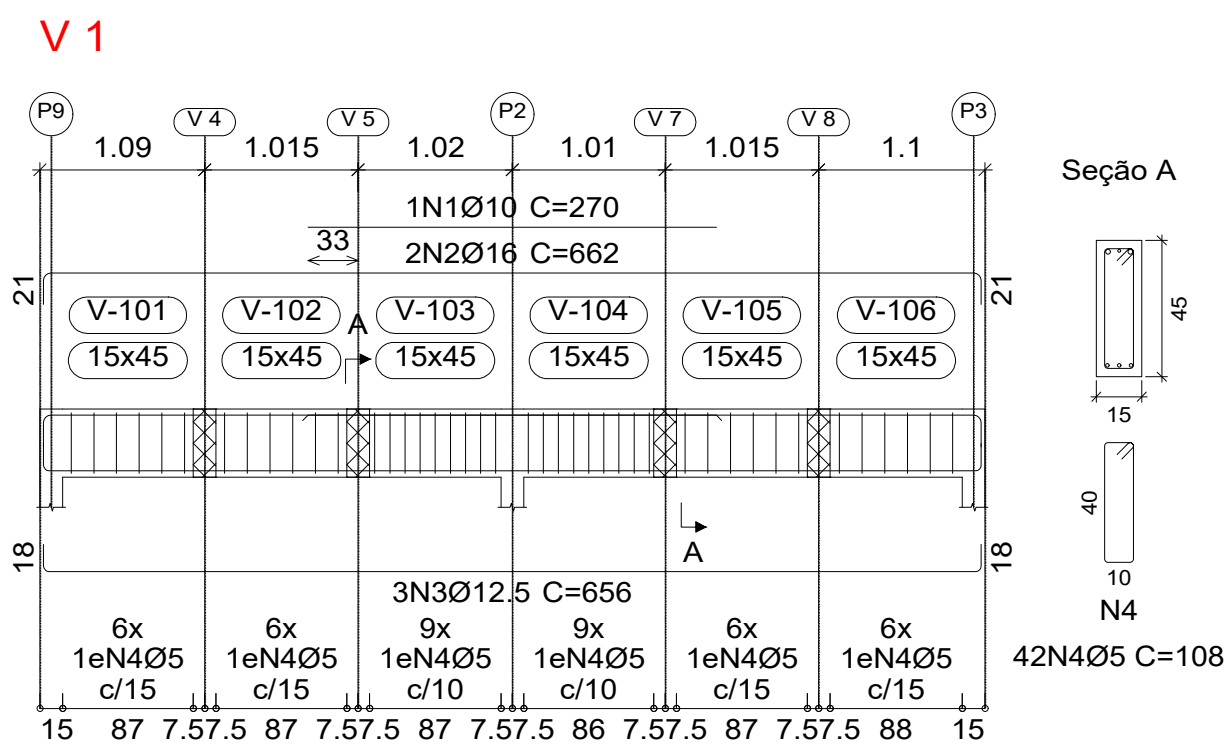



4 Detalhamento Vigas
Esc.1/50
Corte 1/25

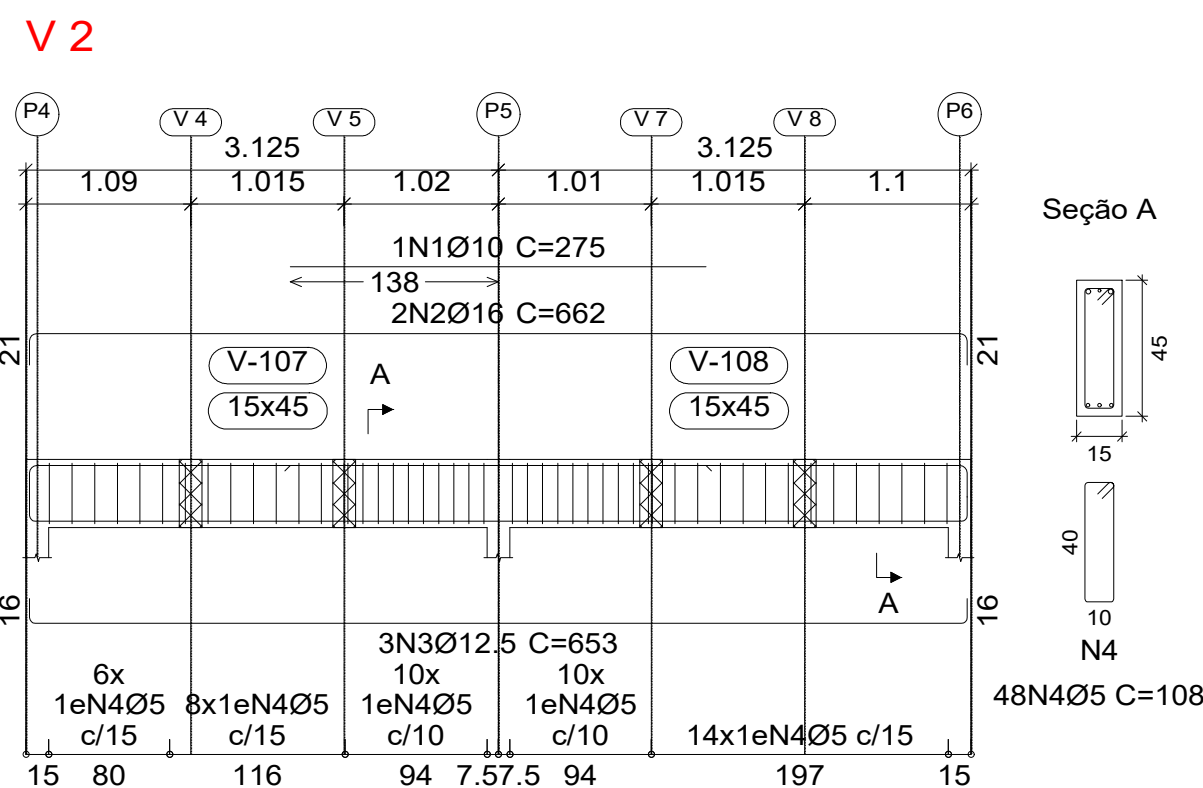


5 Detalhe gavetas
S/ Escala

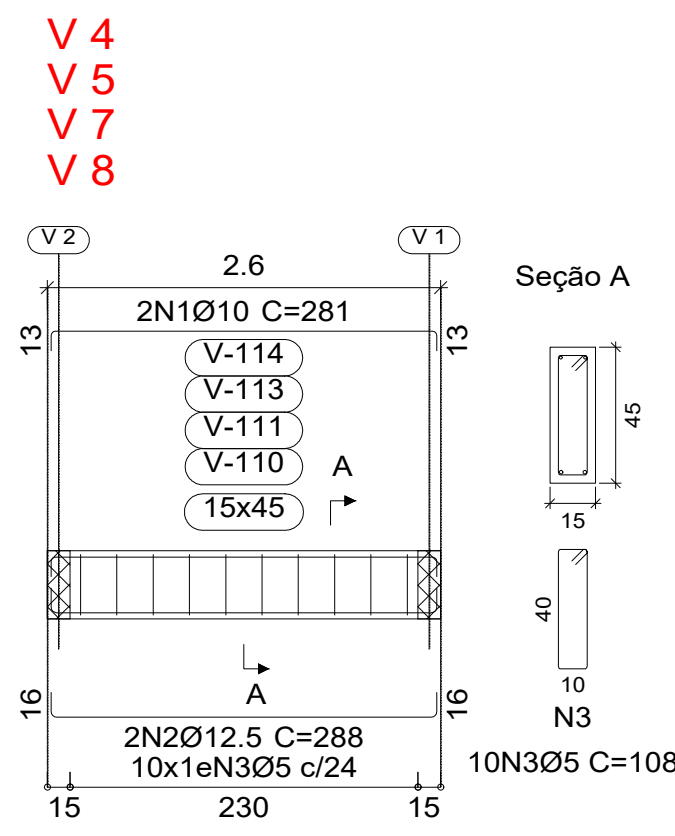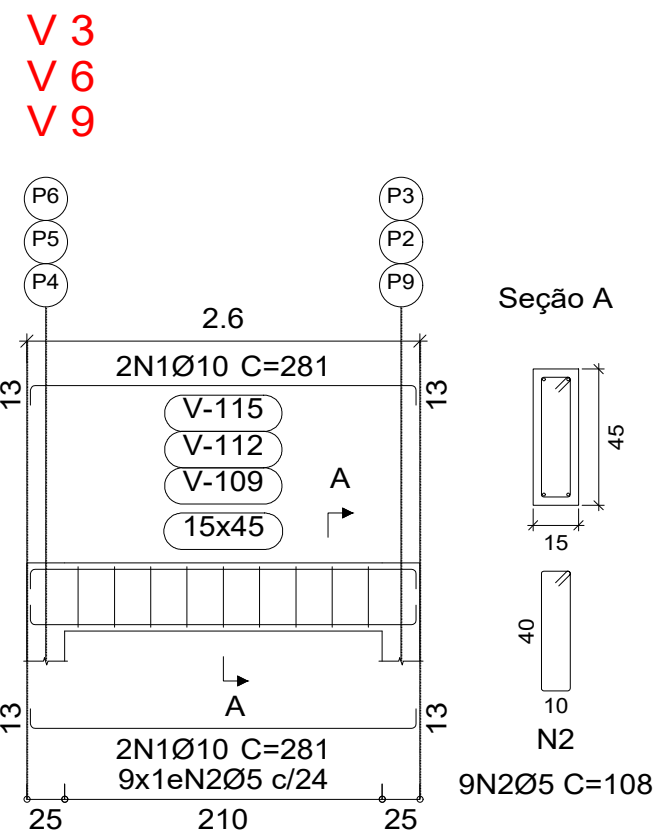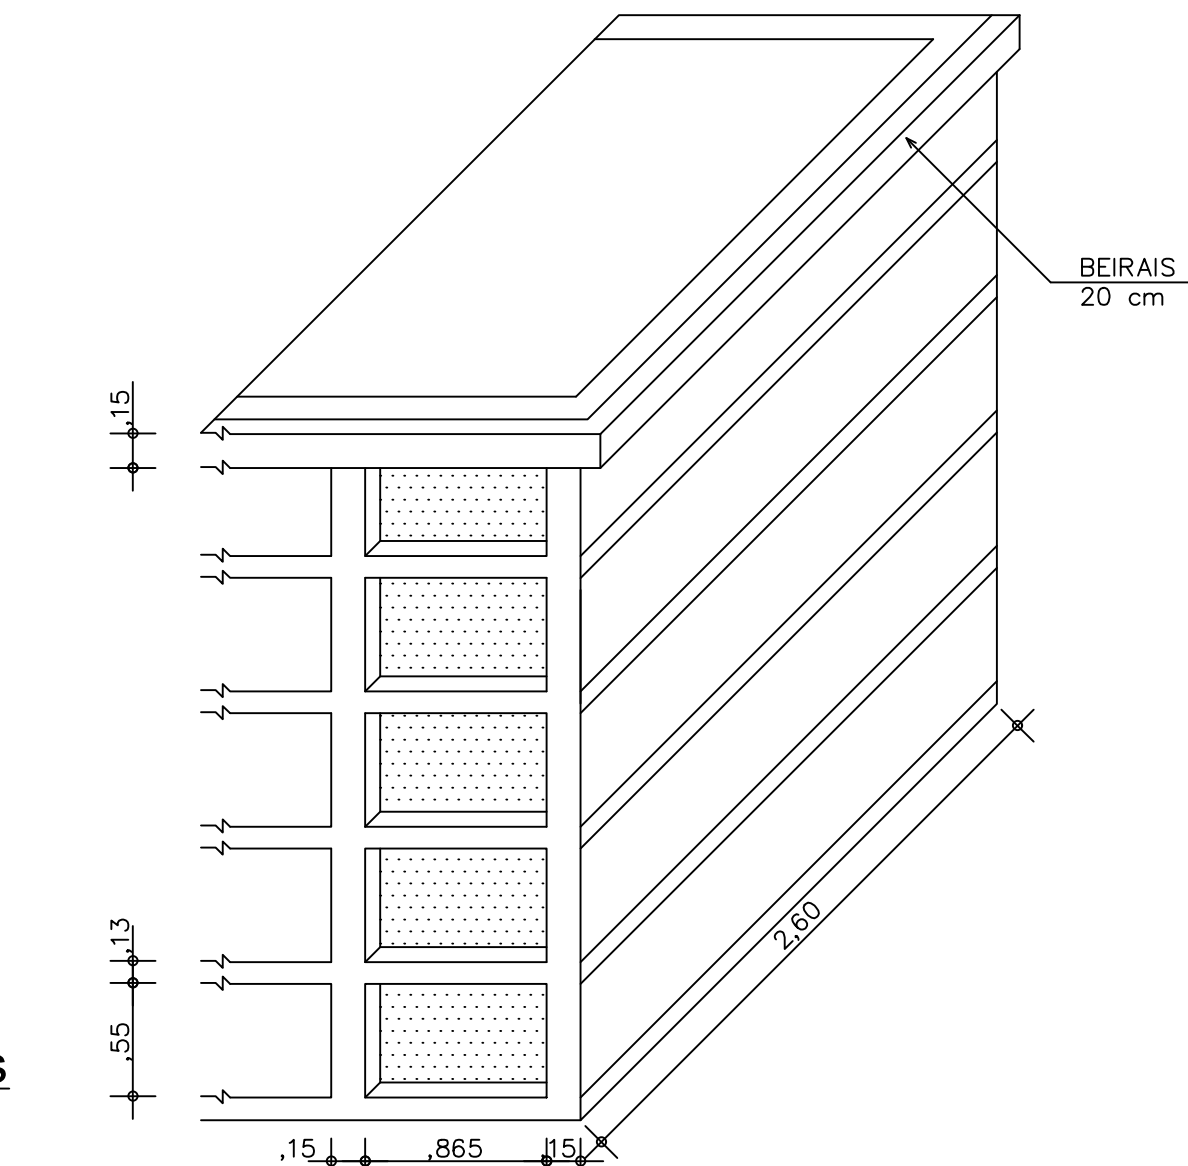


3 Localização Fundações
Esc.1/50

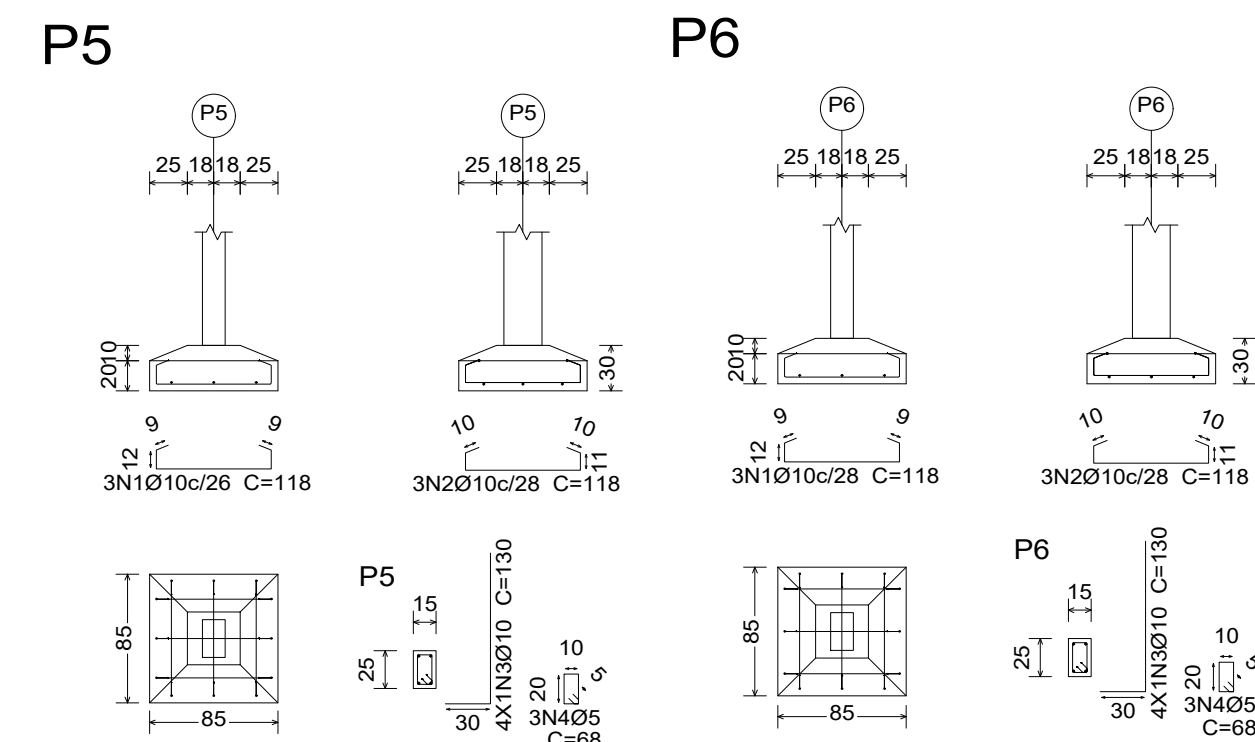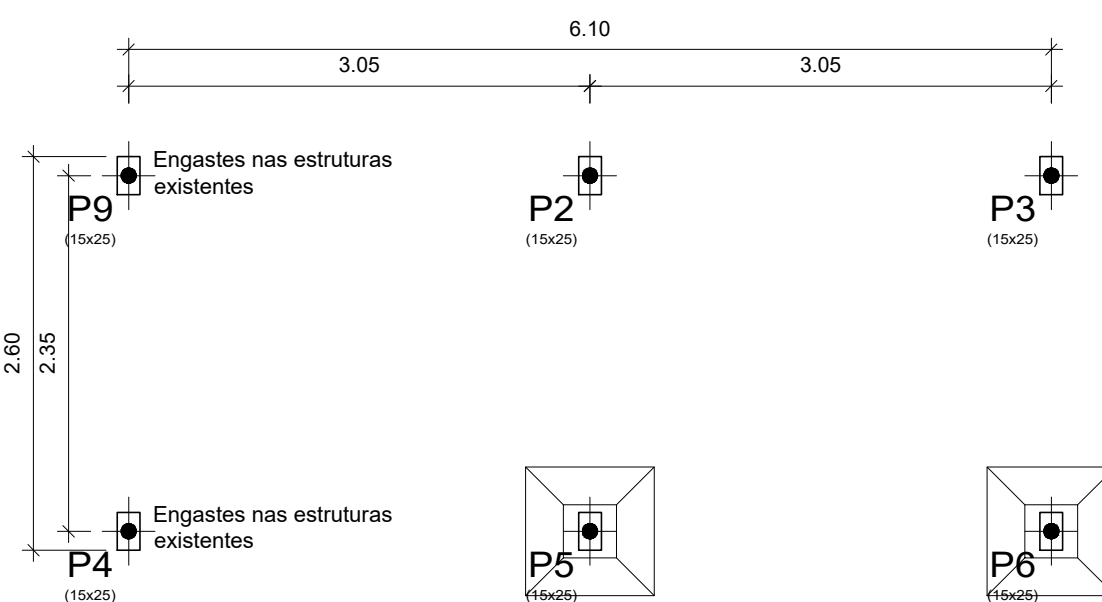


8 Detalhe Sapatas
Esc.1/50

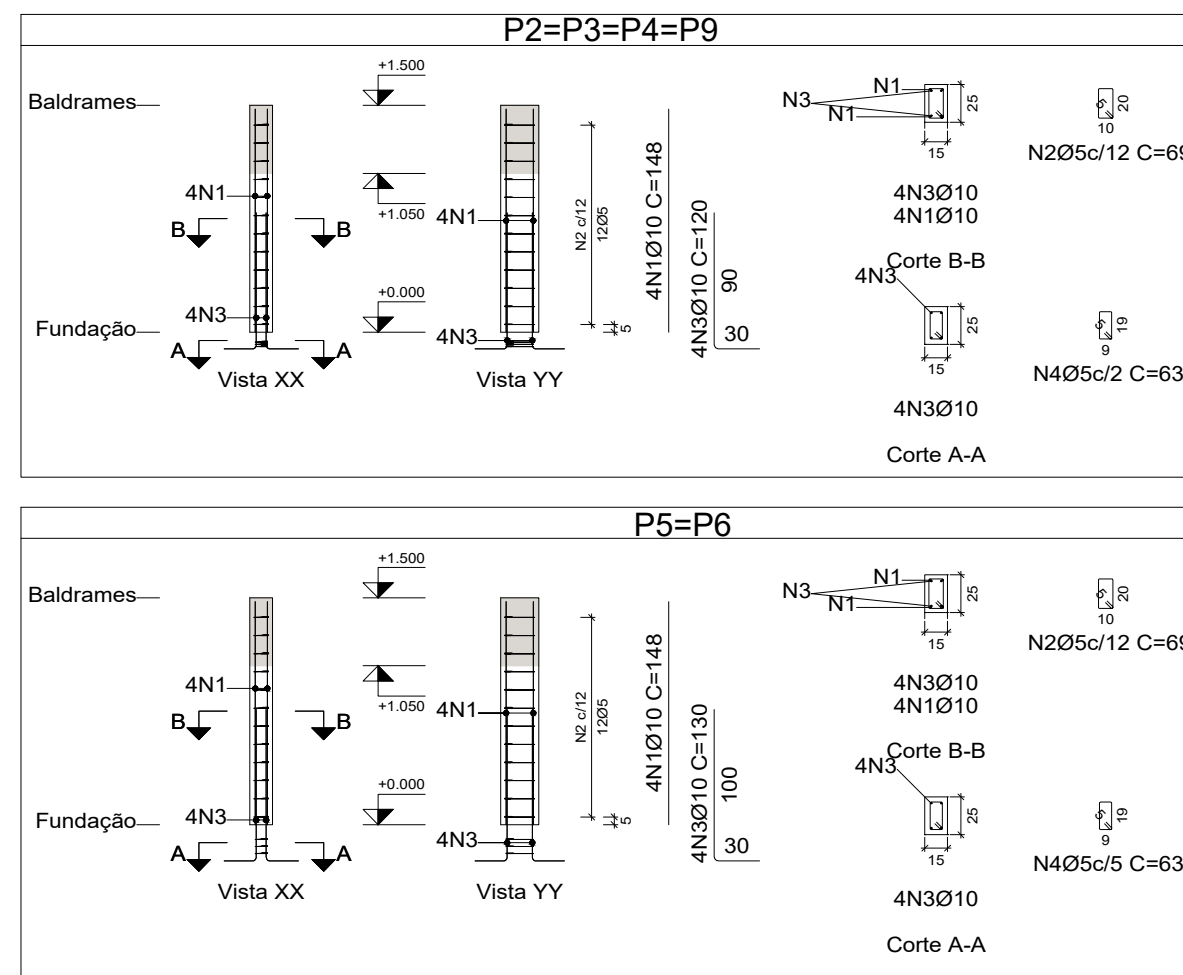

6 Detalhamento Pilaretes
Esc.1/50

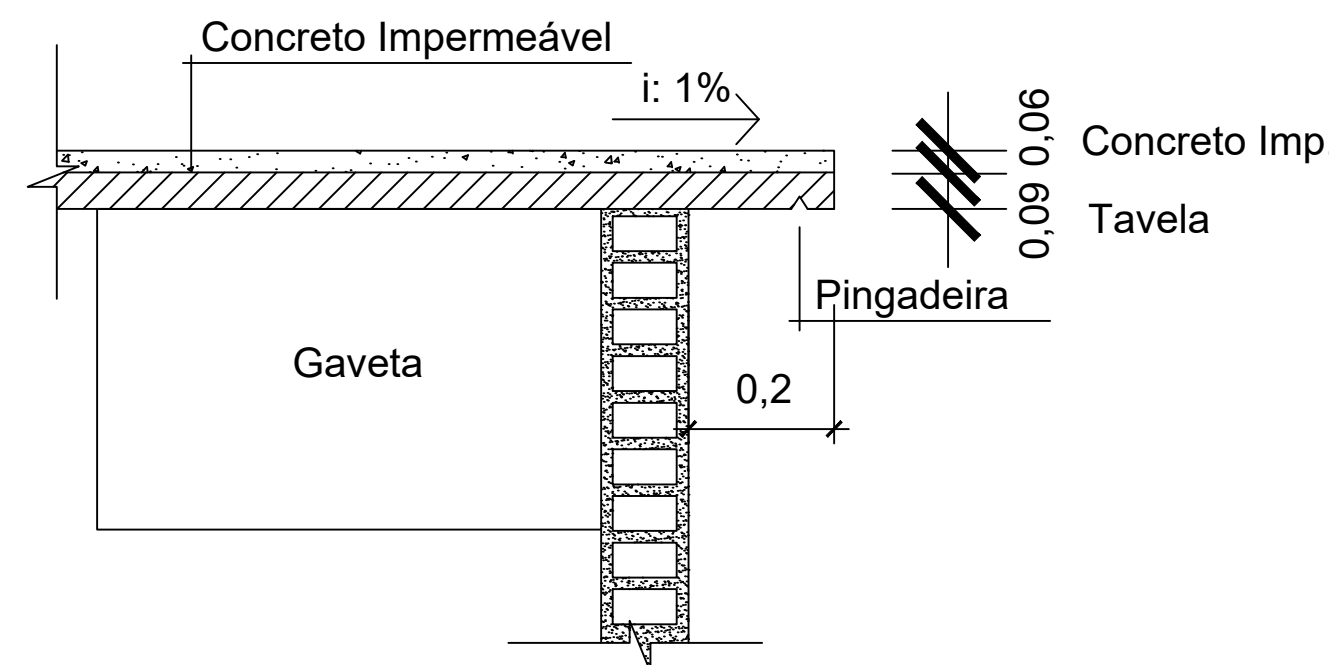

7 Detalhe Pingadeira
S/ Escala

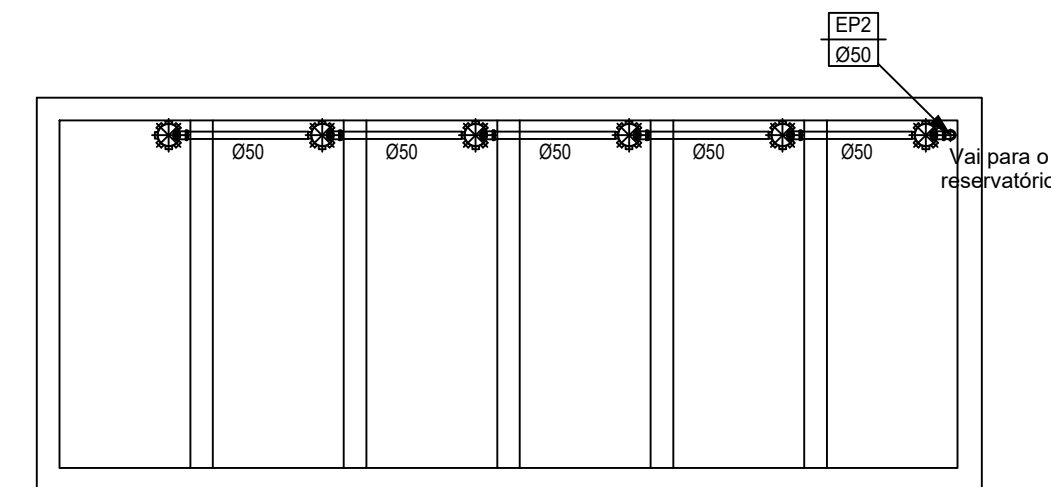

9 Projeto Sanitário
Esc.1/50

		PREFEITURA MUNICIPAL DE SÃO MARCOS	
		NÚCLEO DE ENGENHARIA	
Eng. Anítria Gabriela Pecin Marcon		Engenheira Civil - Crea/RS 174.673	
Arq. Gabriela Corso		Arquiteto e Urbanista - CAU A185.434-8	
Arq. Ramona Romio		Arquiteto e Urbanista - CAU A42.350-5	
Eng. Rodrigo Castilhos Glott		Engenheiro Civil - Crea/RS 226.963	
RESPONSÁVEL TÉCNICO PROJETISTA: PABLO CANDIDO CORRÊA			
OBRA: CONSTRUÇÃO DE 30 GAVETAS MORTUÁRIAS NO CEMITÉRIO SÃO JUDAS TADEU			
PROPRIETÁRIO: SECRETARIA DE SERVIÇOS PÚBLICOS E URBANOS			
LOCALIZAÇÃO: RUA PROFESSOR FRANCISCO STAWINSKI			
DISTRITO: 01	ZONA: 01	QUADRA: 061	LOTE: 230
PROJETOS: PLANTA BAIXA - DETALHES			
ESCALAS: INDICADAS	DESENHO: PABLO	DATA: 23/01/2025	ÁREA A CONSTRUIR: 16,25 m²
ASSINATURA RESPONSÁVEL TÉCNICO:		ASSINATURA DO PROPRIETÁRIO:	