


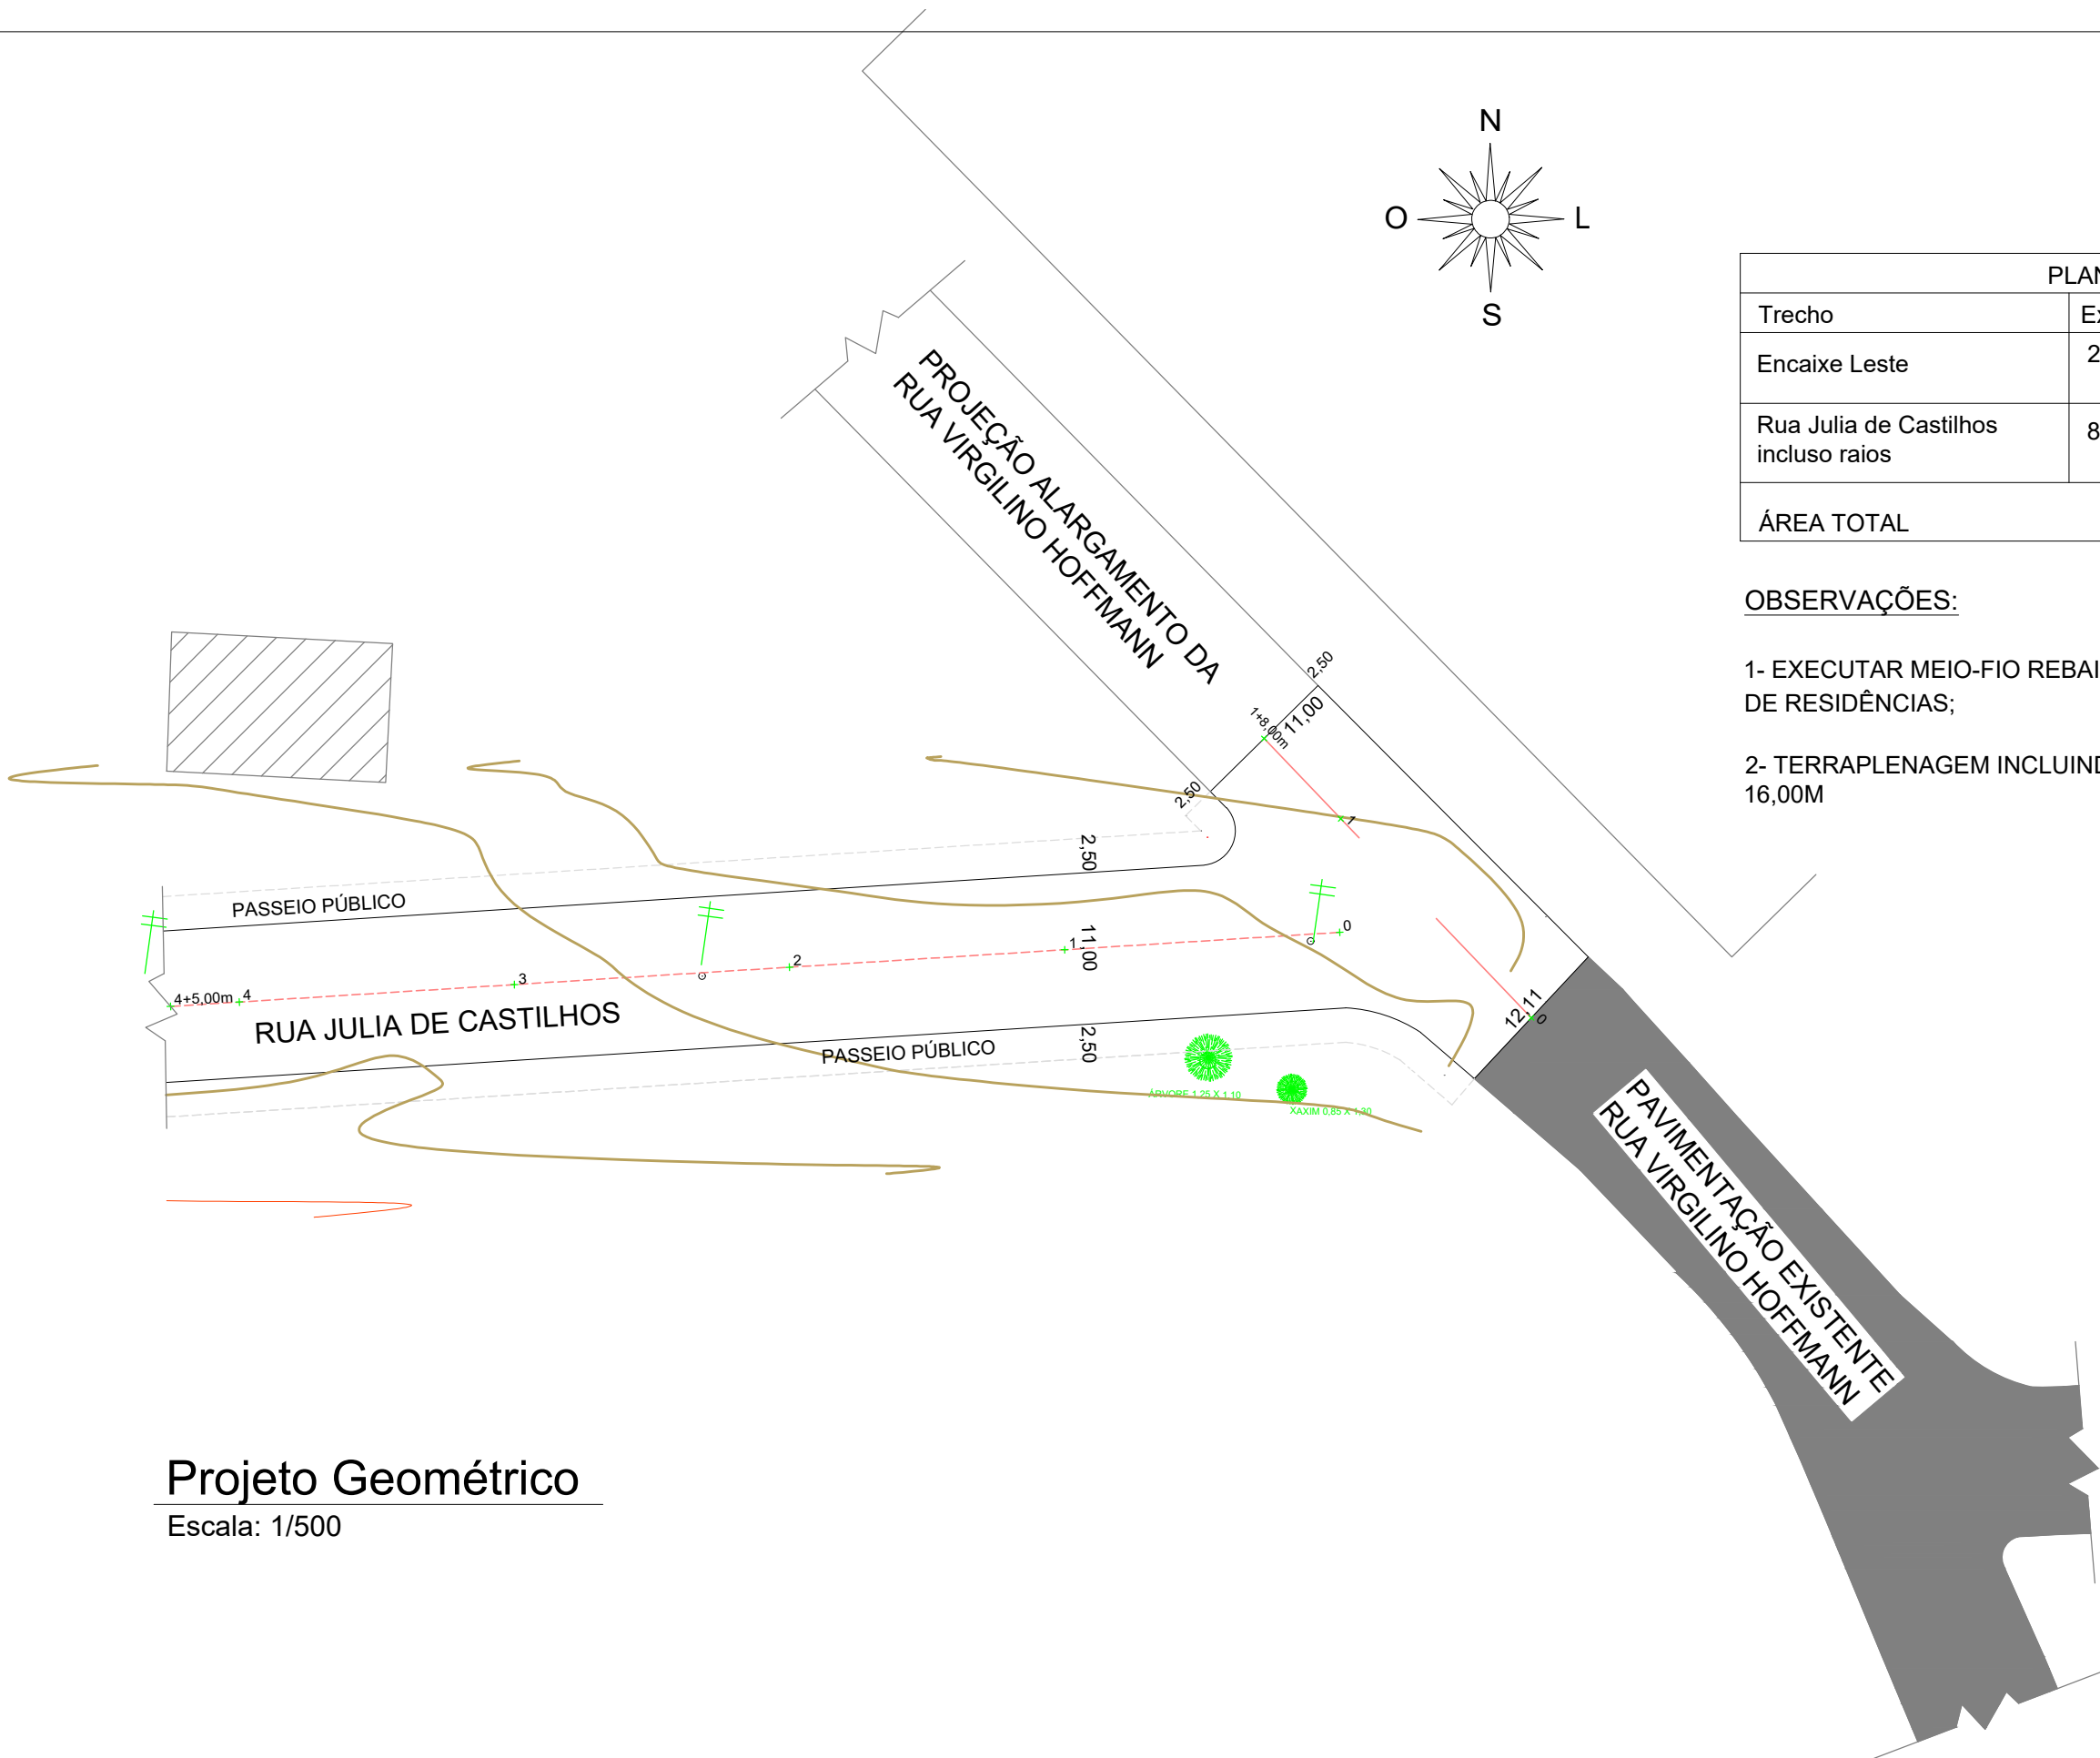

PLANILHA DE ÁREAS				
Trecho	Extensão	Largura	Área Total	Meio-Fio
Encaixe Leste	28,00 m	11,00 m e 12,11 m	331,94 m²	51,00 ml
Rua Julia de Castilhos incluso raios	85,00 m	11,00 m	946,94 m²	174,00 ml
ÁREA TOTAL			1.278,88 m²	225,00 ml

OBSERVAÇÕES:




1- EXECUTAR MEIO-FIO REBAIXADO NOS ACESSOS À GARAGENS DE RESIDÊNCIAS;

2- TERRAPLENAGEM INCLUINDO O PASSEIO PÚBLICO - GABARITO 16,00M

Projeto Geométrico

Escala: 1/500

GABARITO RUA JULIA DE CASTILHOS E RUA VIRGILINO HOFFMANN

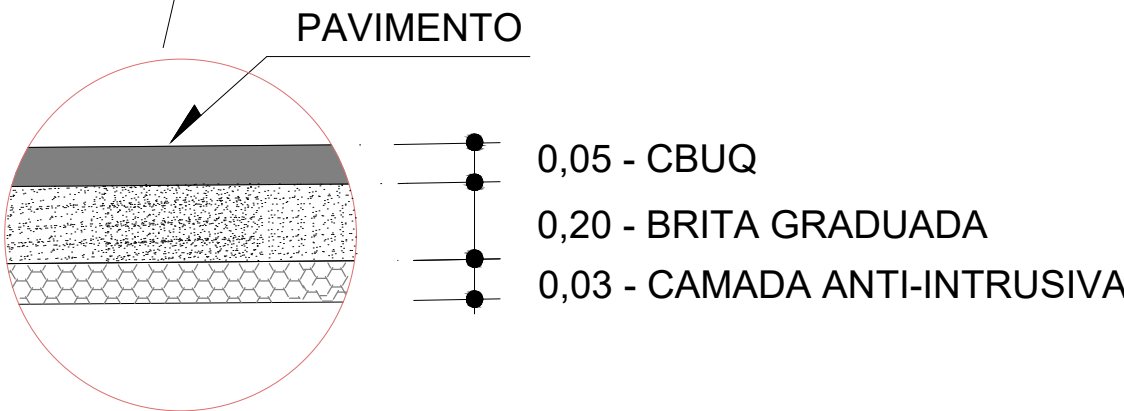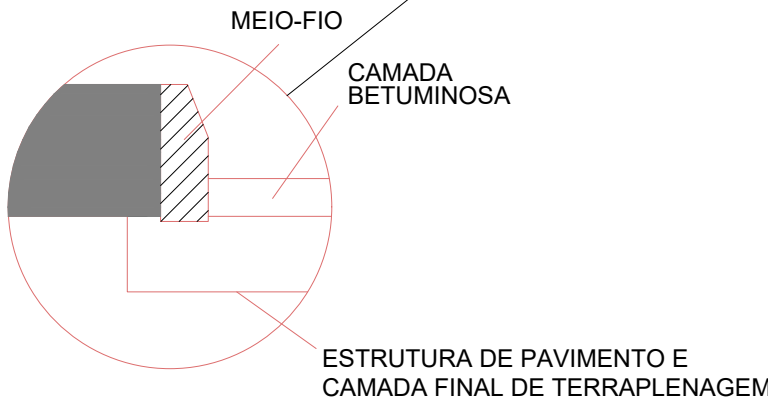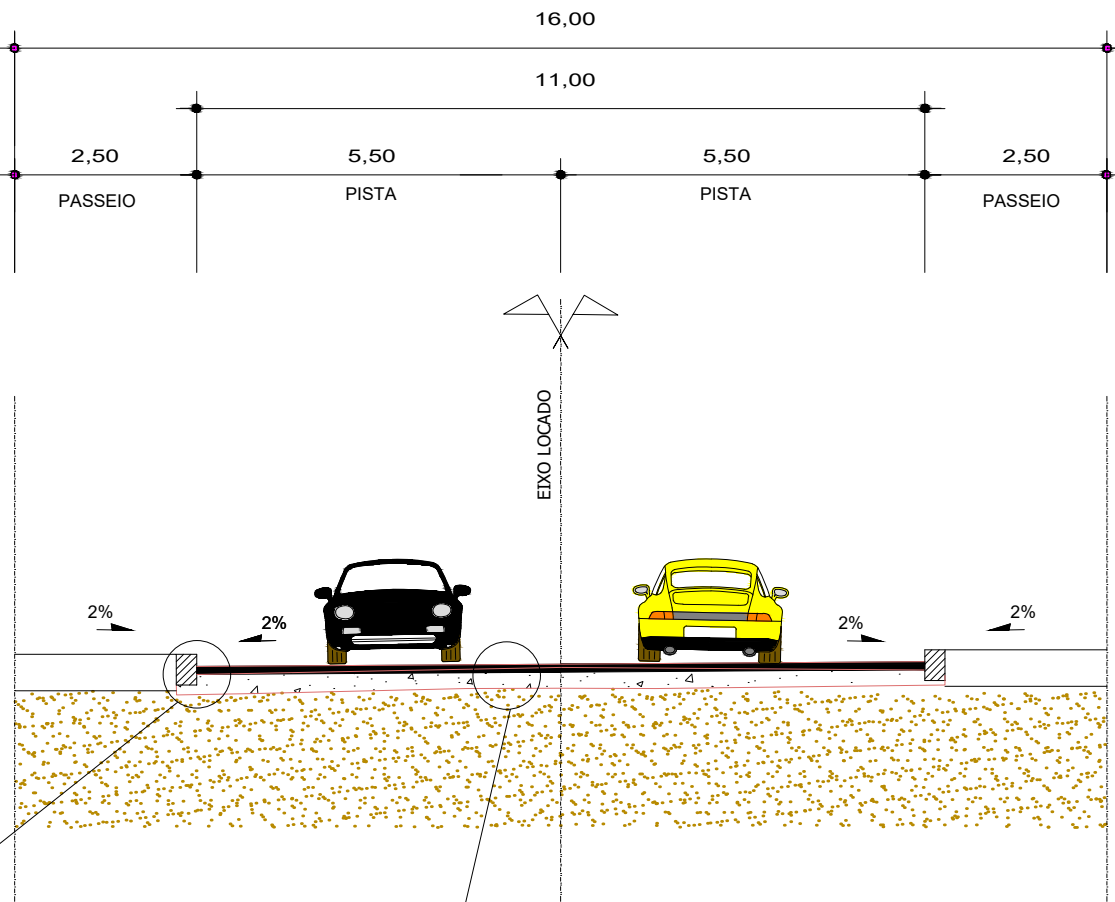

Gabarito / Seção Ruas Julia de Castilhos e Virgilino Hoffmann

S / Escala

Documento assinado digitalmente
ANDRIA GABRIELA PECCIN MARCON
Data: 17/03/2025 10:34:36-0300
Verifique em <https://validar.itl.gov.br>



PREFEITURA MUNICIPAL DE SÃO MARCOS
NÚCLEO DE ENGENHARIA

RESPONSÁVEL TÉCNICO PROJETISTA:	ANÍDRIA GABRIELA PECCIN MARCON				
OBRA:	PAVIMENTAÇÃO EM CBUQ E DRENAGEM PLUVIAL EM TRECHO DA RUA JULIA DE CASTILHOS, INCLUINDO ENCAIXE LESTE				
PROPRIETÁRIO:	PREFEITURA MUNICIPAL DE SÃO MARCOS				
LOCALIZAÇÃO:	TRECHO DA RUA JULIA DE CASTILHOS, INCLUINDO ENCAIXE LESTE BAIRRO INDUSTRIAL				
DISTRITO:	ZONA:	QUADRA:	LOTE:	T.O.:	IA.:
PROJETOS:	PROJETO GEOMÉTRICO GABARITO / SEÇÃO RUAS JULIA DE CASTILHOS E VIRGILINO HOFFMANN				
ESCALAS:	DESENHO:	DATA:	ÁREA:	VERSÃO:	PRANCHA:
INDICADAS		01/09/2025	1.278,88 m²	02	02/07
ASSINATURA RESPONSÁVEL TÉCNICO:			ASSINATURA DO PROPRIETÁRIO:		