
# RUA JULIA DE CASTILHOS


Área de corte: 17,700 m²
Área de aterro: 2,339 m²

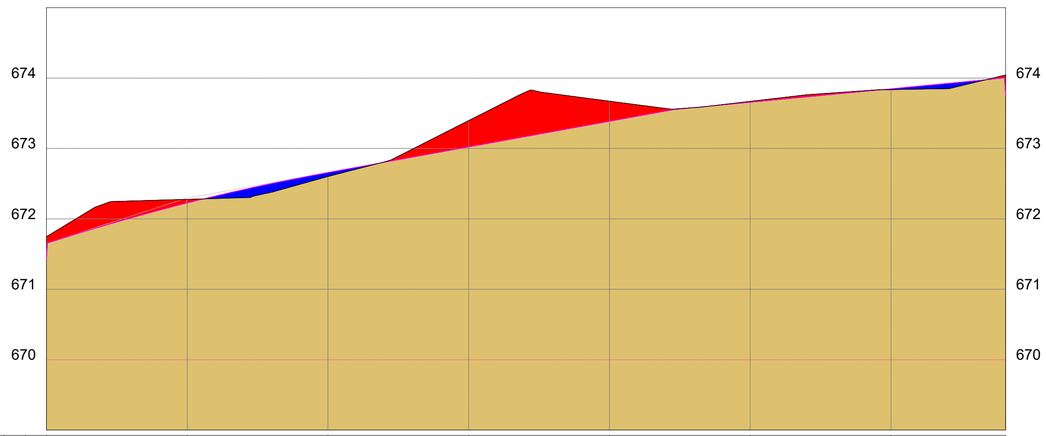


| ESTACAS | | | | | | | | |
|---|---|---|---|---|---|---|---|---|
| 20,00m | E0 | E1 | E2 | E3 | E4 | E5 | E6 | E6+16,268 |
| CORTE | -0,314 | -0,051 | 0,057 | -0,374 | -0,285 | -0,013 | 0,010 | -0,284 |
| ATERRO | | | | | | | | |
| COTAS (m) | | | | | | | | |
| TERRENO | 671,747 | 672,277 | 672,602 | 673,396 | 673,672 | 673,670 | 673,837 | 674,044 |
| GREIDE | 671,433 | 672,226 | 672,659 | 673,023 | 673,387 | 673,657 | 673,847 | 673,760 |


## Perfil Longitudinal
Escala: 1/250

## E0
Área de corte: 3,019 m²
Área de aterro: 2,552 m²

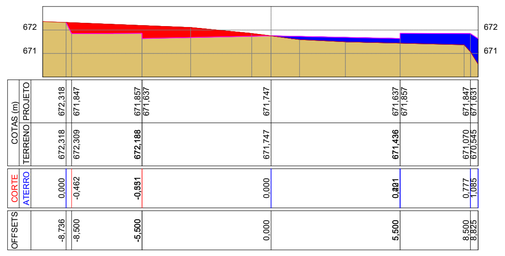



| OFFSETS | -8,736 | -8,500 | -5,500 | 0,000 | 5,500 | 8,500 | 8,805 |
|---|---|---|---|---|---|---|---|
| CORTE | | | | | | | |
| ATERRO | 0,000 | -0,462 | -0,551 | 0,000 | 0,451 | 0,777 | 0,585 |
| COTAS (m) | | | | | | | |
| TERRENO | 672,318 | 672,369 | 672,188 | 671,747 | 671,436 | 671,070 | 670,955 |
| PROJETO | 672,318 | 671,847 | 671,857 | 671,747 | 671,857 | 671,847 | 671,857 |

## E1
Área de corte: 1,917 m²
Área de aterro: 3,439 m²

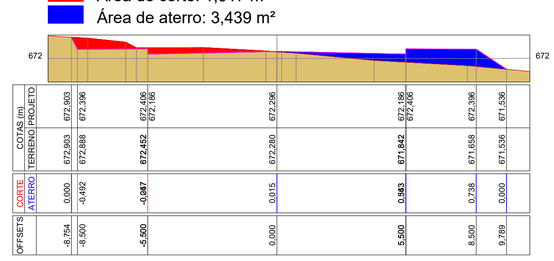



| OFFSETS | -8,754 | -8,500 | -5,500 | 0,000 | 5,500 | 8,500 | 9,789 |
|---|---|---|---|---|---|---|---|
| CORTE | | | | | | | |
| ATERRO | 0,000 | -0,492 | -0,047 | 0,015 | 0,343 | 0,738 | 0,000 |
| COTAS (m) | | | | | | | |
| TERRENO | 672,903 | 672,868 | 672,452 | 672,280 | 671,842 | 671,658 | 671,536 |
| PROJETO | 672,903 | 672,396 | 672,495<br>672,495 | 672,296 | 672,195<br>672,405 | 672,396 | 671,536 |

## E2
Área de corte: 0,893 m²
Área de aterro: 6,721 m²

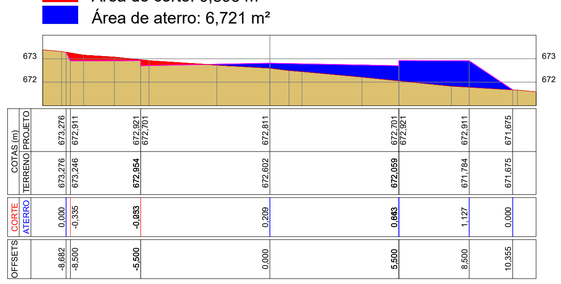



| OFFSETS | -8,682 | -8,500 | -5,500 | 0,000 | 5,500 | 8,500 | 10,355 |
|---|---|---|---|---|---|---|---|
| CORTE | | | | | | | |
| ATERRO | 0,000 | -0,335 | -0,933 | 0,209 | 0,083 | 1,127 | 0,000 |
| COTAS (m) | | | | | | | |
| TERRENO | 673,276 | 673,246 | 672,954 | 672,602 | 672,059 | 671,784 | 671,675 |
| PROJETO | 673,276 | 672,911 | 672,921<br>672,701 | 672,811 | 672,701<br>672,921 | 672,911 | 671,675 |

## E3
Área de corte: 2,532 m²
Área de aterro: 2,003 m²

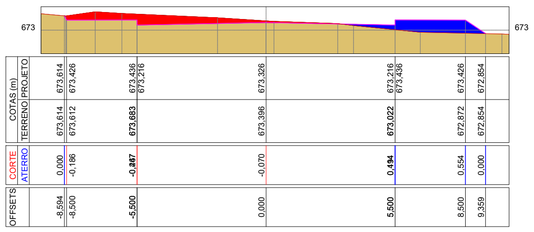



| OFFSETS | -8,894 | -8,500 | -5,500 | 0,000 | 5,500 | 8,500 | 9,359 |
|---|---|---|---|---|---|---|---|
| CORTE | | | | | | | |
| ATERRO | 0,000 | -0,186 | -0,467 | -0,070 | 0,494 | 0,554 | 0,000 |
| COTAS (m) | | | | | | | |
| TERRENO | 673,614 | 673,612 | 673,683 | 673,396 | 673,022 | 672,872 | 672,854 |
| PROJETO | 673,614 | 673,426 | 673,436<br>673,216 | 673,326 | 673,216<br>673,436 | 673,426 | 672,854 |

## E4
Área de corte: 4,010 m²
Área de aterro: 0,323 m²

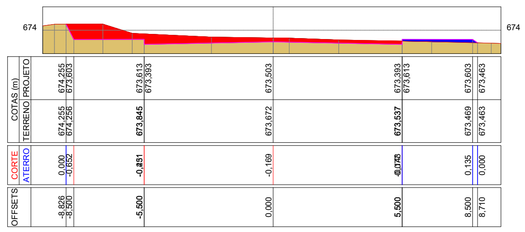


| OFFSETS | -8,808 | -8,500 | -5,500 | 0,000 | 5,500 | 8,500 | 8,710 |
|---|---|---|---|---|---|---|---|
| CORTE | | | | | | | |
| ATERRO | 0,000 | -0,092 | -0,851 | -0,169 | -0,025 | 0,135 | 0,000 |
| COTAS (m) | | | | | | | |
| TERRENO | 674,265 | 674,265 | 673,845 | 673,672 | 673,537 | 673,469 | 673,463 |
| PROJETO | 674,265 | 673,693 | 673,613<br>673,393 | 673,503 | 673,393<br>673,613 | 673,603 | 673,463 |

## E5
Área de corte: 2,115 m²
Área de aterro: 0,711 m²

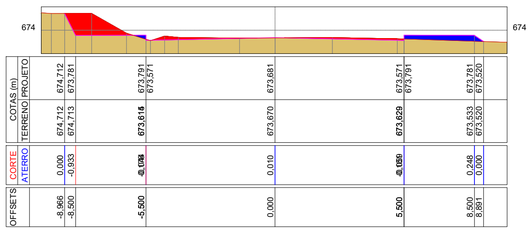



| OFFSETS | -8,966 | -8,500 | -5,500 | 0,000 | 5,500 | 8,500 | 8,891 |
|---|---|---|---|---|---|---|---|
| CORTE | | | | | | | |
| ATERRO | 0,000 | -0,933 | -0,108 | 0,010 | -0,059 | 0,248 | 0,000 |
| COTAS (m) | | | | | | | |
| TERRENO | 674,712 | 674,713 | 673,614 | 673,670 | 673,629 | 673,533 | 673,520 |
| PROJETO | 674,712 | 673,781 | 673,791<br>673,571 | 673,681 | 673,571<br>673,791 | 673,781 | 673,520 |

## Seções Transversais
Escala: 1/150

# RUA VIRGILINO HOFFMANN


Área de corte: 5,856 m²
Área de aterro: 0,000 m²

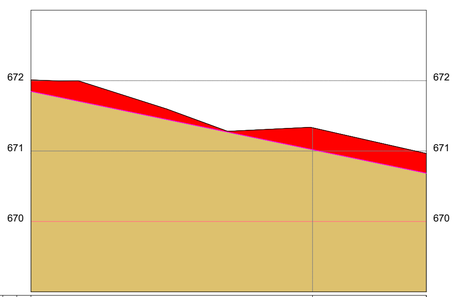


| ESTACAS | | | |
|---|---|---|---|
| 20,00m | E0 | E1 | E1+8,093 |
| CORTE | -0,163 | -0,311 | -0,280 |
| ATERRO | | | |
| COTAS (m) | | | |
| TERRENO | 672,010 | 671,330 | 670,964 |
| GREIDE | 671,847 | 671,019 | 670,684 |


## Perfil Longitudinal
Escala: 1/250

## E0
Área de corte: 3,683 m²
Área de aterro: 0,655 m²

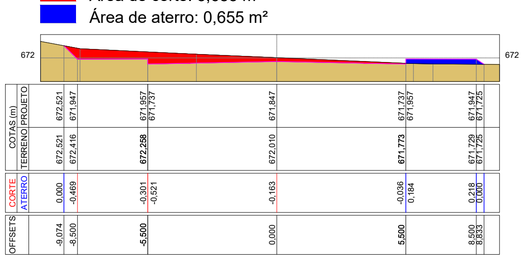



| OFFSETS | -9,074 | -8,500 | -5,500 | 0,000 | 5,500 | 8,500 | 8,833 |
|---|---|---|---|---|---|---|---|
| CORTE | | | | | | | |
| ATERRO | 0,000 | -0,469 | -0,301 | -0,163 | -0,036 | 0,218 | 0,000 |
| COTAS (m) | | | | | | | |
| TERRENO | 672,521 | 672,416 | 672,298 | 672,010 | 671,773 | 671,729 | 671,725 |
| PROJETO | 672,521 | 671,947 | 671,957<br>671,737 | 671,847 | 671,957<br>671,737 | 671,947 | 671,725 |

## E1
Área de corte: 5,635 m²
Área de aterro: 2,482 m²

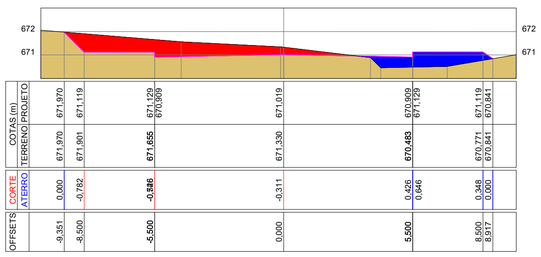


| OFFSETS | -9,351 | -8,500 | -5,500 | 0,000 | 5,500 | 8,500 | 8,917 |
|---|---|---|---|---|---|---|---|
| CORTE | | | | | | | |
| ATERRO | 0,000 | -0,782 | -0,846 | -0,311 | 0,426<br>0,846 | 0,348 | 0,000 |
| COTAS (m) | | | | | | | |
| TERRENO | 671,970 | 671,901 | 671,655 | 671,330 | 670,483 | 670,771 | 670,841 |
| PROJETO | 671,970 | 671,119 | 671,129<br>670,909 | 671,019 | 670,909<br>671,129 | 671,119 | 670,841 |

## E1+8,093
Área de corte: 6,914 m²
Área de aterro: 0,812 m²

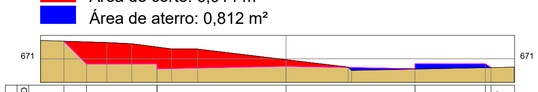


| OFFSETS | -9,466 | -8,500 | -5,500 | 0,000 | 5,500 | 8,500 | 8,500 |
|---|---|---|---|---|---|---|---|
| CORTE | | | | | | | |
| ATERRO | 0,000 | -0,937 | -0,706 | -0,926 | -0,280 | 0,014<br>0,234 | 0,165 | 0,000 |
| COTAS (m) | | | | | | | |
| TERRENO | 671,750 | 671,721 | 671,500 | 670,964 | 670,560 | 670,619 | 670,624 |
| PROJETO | 671,750 | 670,784 | 670,794<br>670,574 | 670,684 | 670,574<br>670,794 | 670,784 | 670,624 |

## Seções Transversais
Escala: 1/150


gov.br Documento assinado digitalmente
ANIDRIA GABRIELA PECCIN MARCON
Data: 17/03/2026 10:34:37-0300
Verifique em https://validar.iti.gov.br


PREFEITURA MUNICIPAL DE SÃO MARCOS
NÚCLEO DE ENGENHARIA

RESPONSÁVEL TÉCNICO PROJETISTA :
ANÍDRIA GABRIELA PECCIN MARCON

OBRA :
PAVIMENTAÇÃO EM CBUQ E DRENAGEM PLUVIAL EM TRECHO DA RUA JULIA DE CASTILHOS, INCLUINDO ENCAIXE LESTE

PROPRIETÁRIO :
PREFEITURA MUNICIPAL DE SÃO MARCOS

LOCALIZAÇÃO :
TRECHO DA RUA JULIA DE CASTILHOS, INCLUINDO ENCAIXE LESTE
BAIRRO INDUSTRIAL

| DISTRITO: | ZONA: | QUADRA: | LOTE: | T.O.: | I.A.: |
|---|---|---|---|---|---|
| | | | | | |

PROJETOS:
PERFIL LONGITUDINAL E SEÇÕES

| ESCALAS: | DESENHO: | DATA: | ÁREA: | VERSÃO: | PRANCHA: |
|---|---|---|---|---|---|
| INDICADAS | | 01/09/2025 | 1.278,88 m² | 02 | 03/07 |

ASSINATURA RESPONSÁVEL TÉCNICO:

ASSINATURA DO PROPRIETÁRIO: