
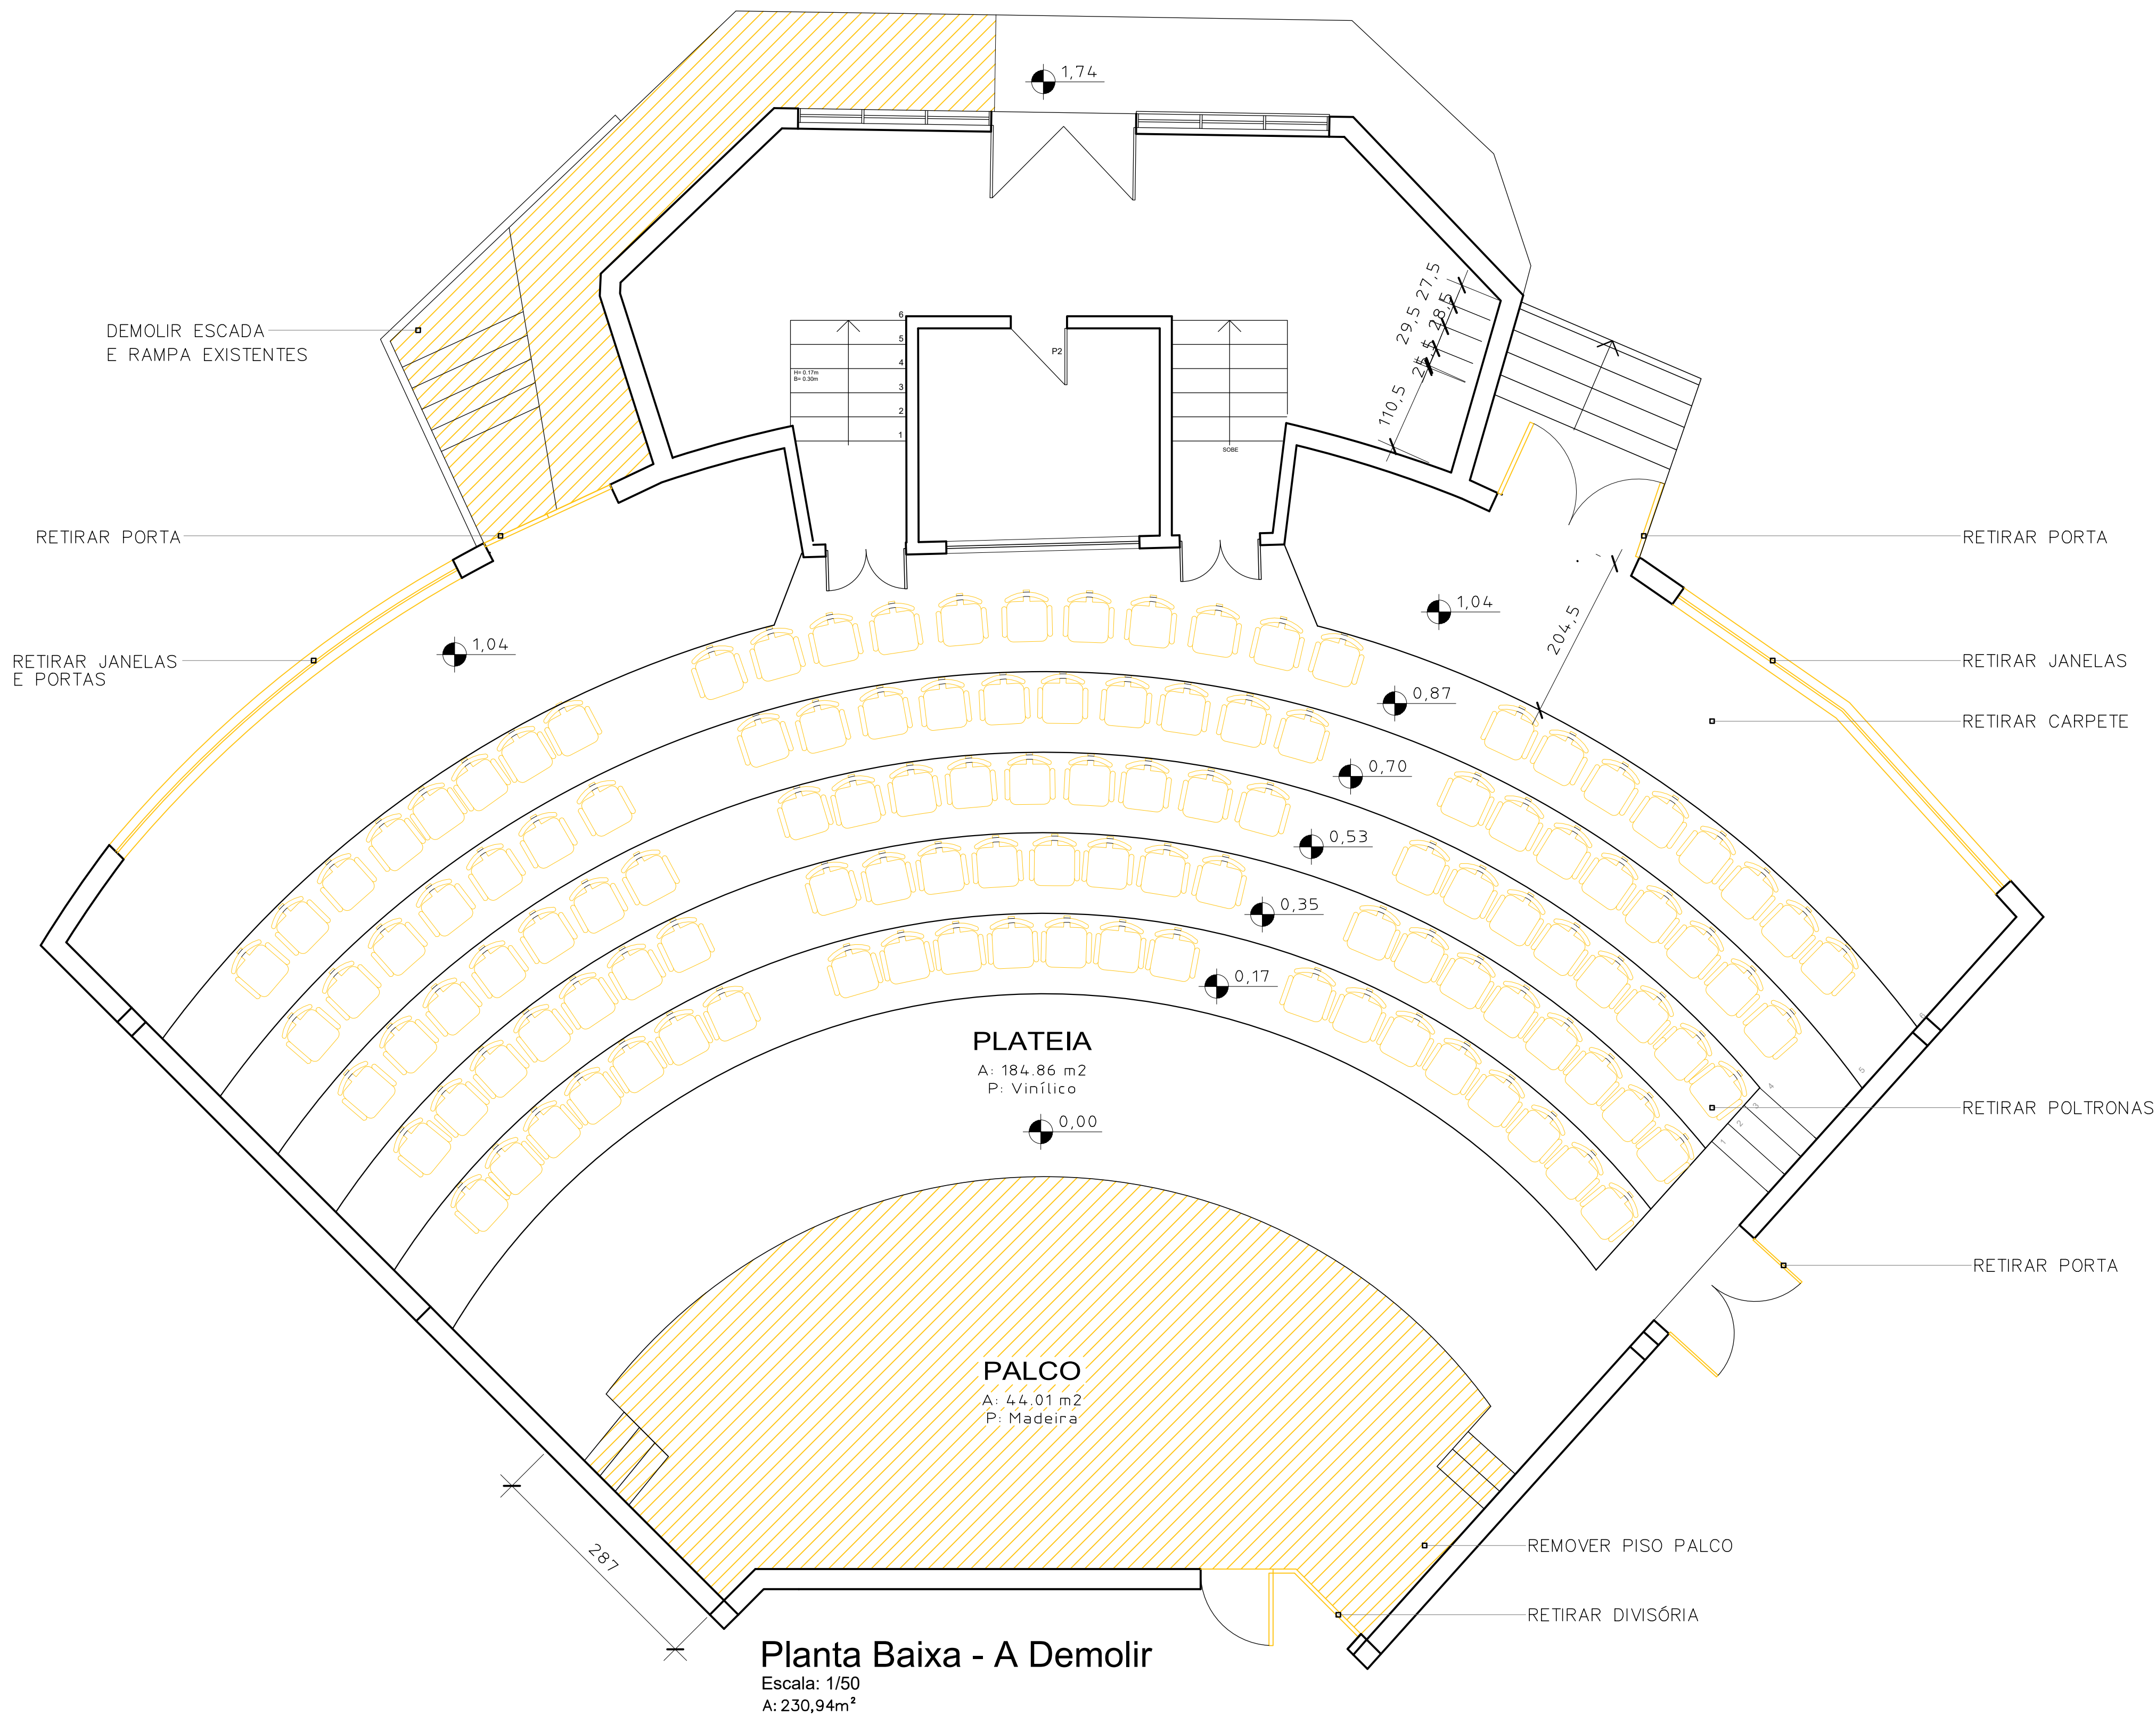


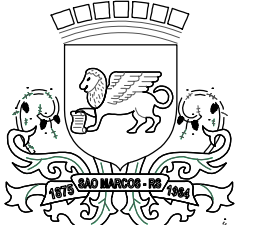

						PREFEITURA MUNICIPAL DE SÃO MARCOS NÚCLEO DE ENGENHARIA					
RESPONSÁVEIS TÉCNICO:						PABLO CANDIDO CORRÊA Engenheiro Civil - CREA/RS 000		RAMONA ROMIO Arquiteta e Urbanista - CAU/RS A42.350-5			
OBRA:						REFORMA AUDITÓRIO JOAQUIM GRISON					
PROPRIETÁRIO:						SECRETARIA DA ADMINISTRAÇÃO					
LOCALIZAÇÃO:						AV. VENÂNCIO AIRES, 720 - CENTRO					
ZONA: 02		QUADRA: 030		LOTE: 0080		ÁREA: 230,94 m²		DATA: AGO/2026		ESCALAS: INDICADAS	
ASSUNTO:						PLANTA BAIXA - À DEMOLIR				PRANCHA: 03	
ASSINATURAS RESPONSÁVEIS TÉCNICOS:						ASSINATURA DO PROPRIETÁRIO:					