
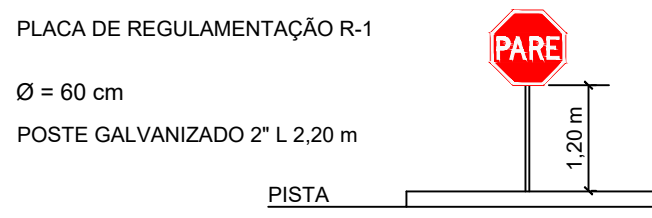
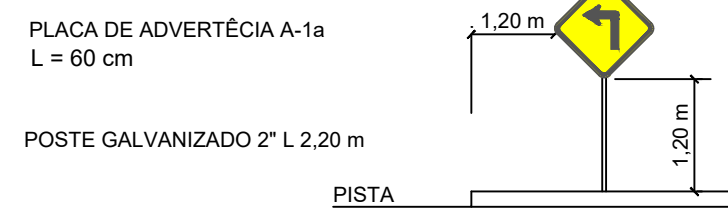
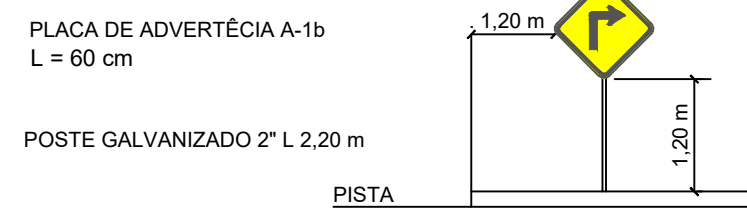
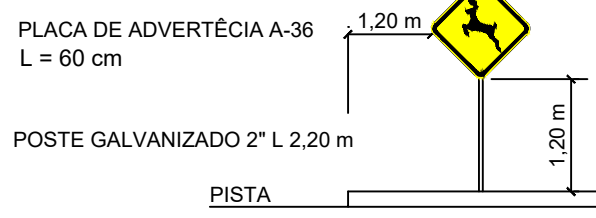



15 Detalhe de Placas de Sinalização

S/Escala

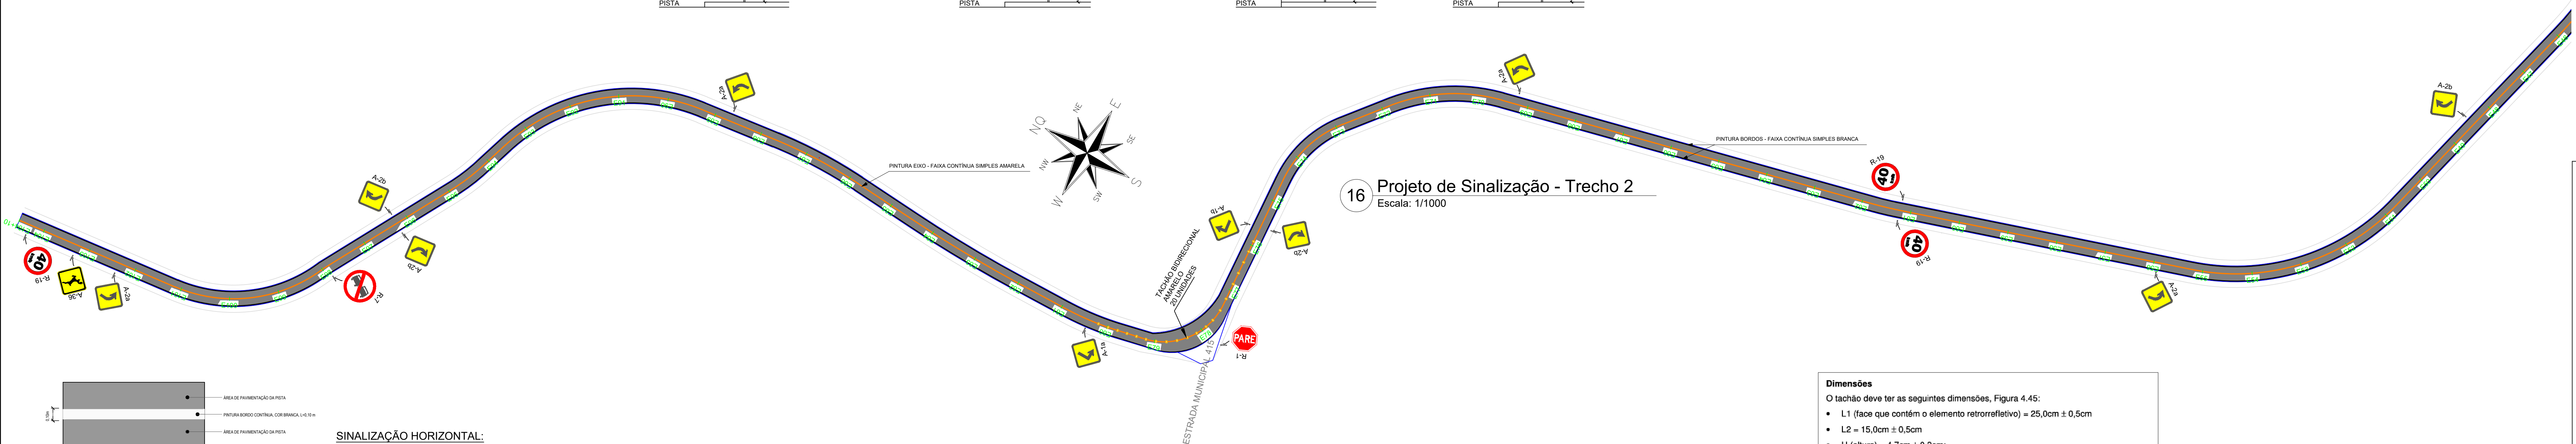


16 Projeto de Sinalização - Trecho 2

Escala: 1/1000

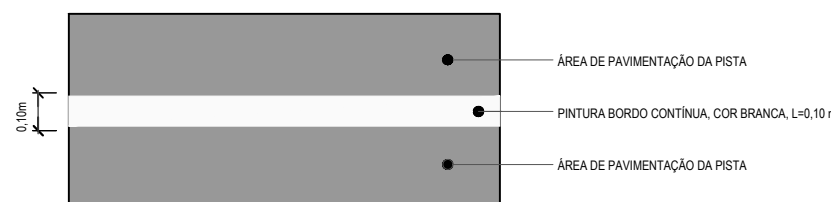

SINALIZAÇÃO HORIZONTAL:

- LINHA DE DIVISÃO DE FLUXOS FAIXA SIMPLES AMARELA COM 12 cm.
- LINHA DE BORDO FAIXA SIMPLES BRANCA COM 10 cm.
- ACESSOS - FAIXA SEGMENTADA BRANCA COM 10 cm.

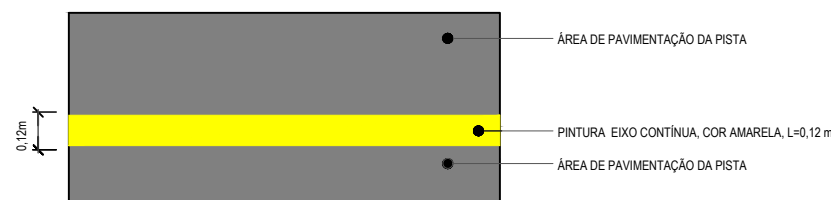


17 Detalhe de Sinalização

S/Escala

Dimensões

O tachão deve ter as seguintes dimensões, Figura 4.45:

- L1 (face que contém o elemento retrorrefletivo) = 25,0cm ± 0,5cm
- L2 = 15,0cm ± 0,5cm
- H (altura) = 4,7cm ± 0,3cm;
- Elemento retrorrefletivo = mínimo 10,0cm x 1,5cm

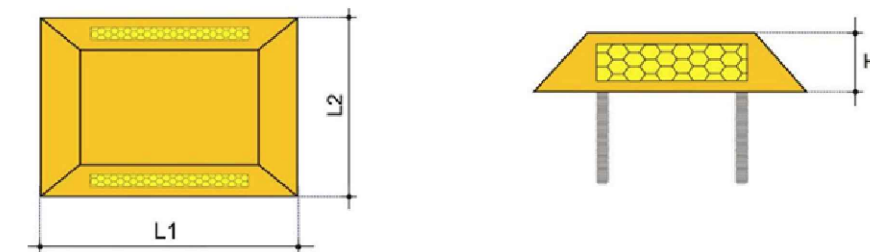

18 Detalhe Tachão

S/Escala

PREFEITURA MUNICIPAL DE SÃO MARCOS NÚCLEO DE ENGENHARIA					
RESPONSÁVEL TÉCNICO PROJETISTA: RODRIGO CASTILHOS GIOTTI					
OBRA: PAVIMENTAÇÃO EM TRECHO DA ESTRADA MUNICIPAL 405 - LINHA SANTANA -					
PROPRIETÁRIO: PREFEITURA MUNICIPAL DE SÃO MARCOS					
LOCALIZAÇÃO: ESTRADA MUNICIPAL 405 - SANTANA					
DISTRITO:	ZONA:	QUADRA:	LOTE:	T.O.:	I.A.:
PROJETOS: PROJETO DE SINALIZAÇÃO - TRECHO 2					
ESCALAS: INDICADAS	DESENHO:	DATA: 30/09/2026	ÁREA: 13.682,60 m²	VERSÃO: 01	PRANCHA: 07/09
ASSINATURA RESPONSÁVEL TÉCNICO: Assinado digitalmente por: RODRIGO CASTILHOS GIOTTI *** 355.310-**- 02/10/2026 09:12:33 -03:00			ASSINATURA DO PROPRIETÁRIO: Assinado digitalmente por: VOLMIR NAZARENO RECH *** 334.660-**- 02/10/2026 11:10:22 -03:00		