



PLANILHA DE ÁREAS		
Trecho	Extensão	Área Total
Estrada Municipal 405 - Estaca E0 a E 104+10,00 (0+000 a 2+090)	2.090,00 m	6,40 m
Área superlargura Estaca 0 com Trecho Pavimentado Existente		120,00 m²
Área superlargura Estaca E 77 a E79		83,00 m²
Encaixe Estrada Municipal 415		103,60 m²
ÁREA TOTAL		13.682,60 m

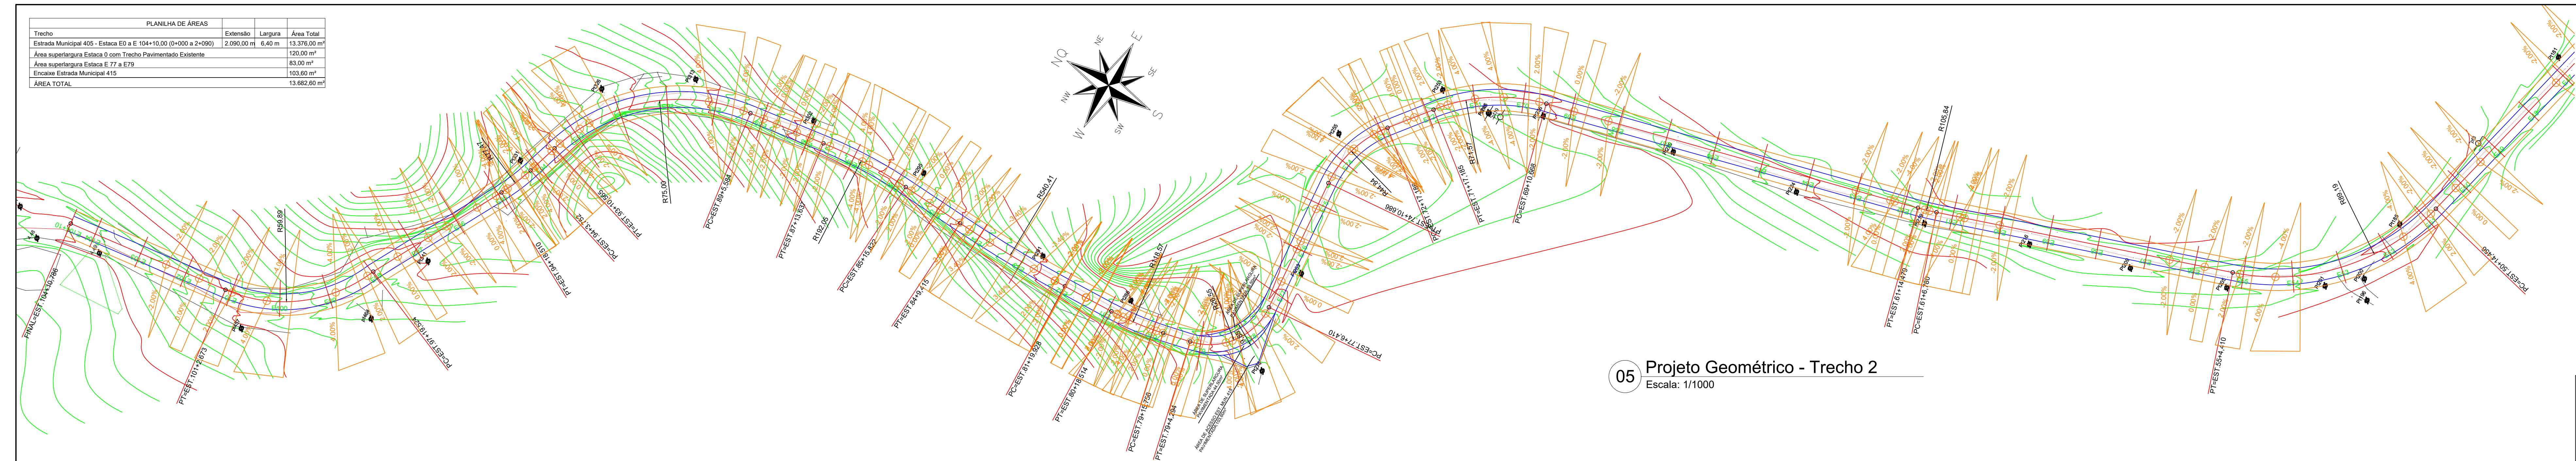


05 Projeto Geométrico - Trecho 2
Escala: 1/1000

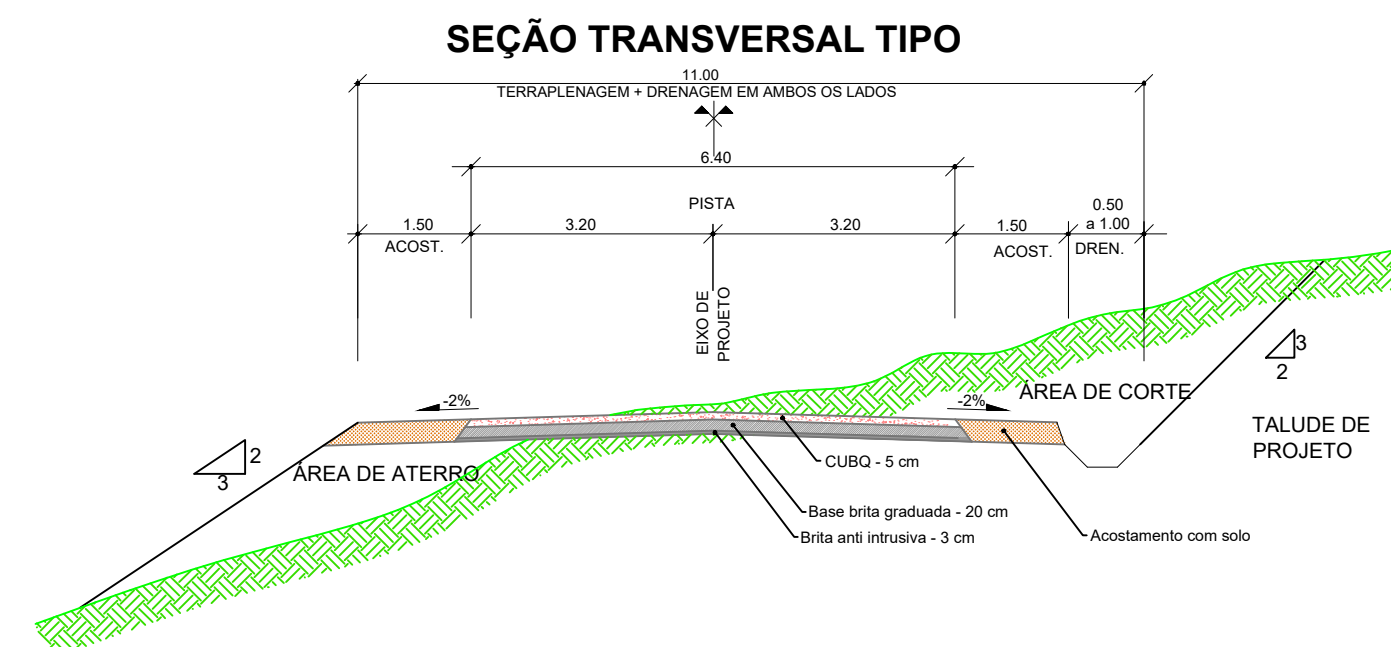

04 Seção Transversal Tipo
Escala: 1/100

NOTA: Projeto Geométrico desenvolvido de acordo com as Normas de Projetos Rodoviários (1991) do Departamento de Estradas de Rodagem - DAER, enquadrando a Estrada Municipal 405 - Santana como: VICINAL - CLASSE DE PROJETO D - ONDULADA

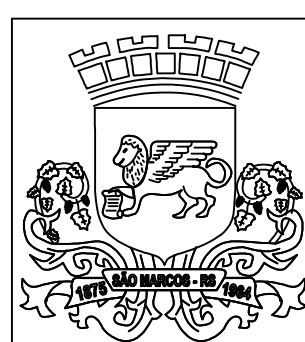		<h1>PREFEITURA MUNICIPAL DE SÃO MARCOS</h1> <h2>NÚCLEO DE ENGENHARIA</h2>					
<div></div>		RESPONSÁVEL TÉCNICO PROJETISTA :					
		RODRIGO CASTILHOS GIOTTI					
		OBRA : PAVIMENTAÇÃO EM TRECHO DA ESTRADA MUNICIPAL 405 - LINHA SANTANA -					
		PROPRIETÁRIO : PREFEITURA MUNICIPAL DE SÃO MARCOS					
		LOCALIZAÇÃO : ESTRADA MUNICIPAL 405 - SANTANA					
DISTRITO:		ZONA:	QUADRA:	LOTE:	T.O.:	I.A.:	
PROJETOS:		PROJETO GEOMÉTRICO - TRECHO 2					
ESCALAS: INDICADAS	DESENHO:	DATA: 30/09/2026	ÁREA: 13.682,60 m²	VERSÃO: 01	PRANÇA: 03/09		
ASSINATURA RESPONSÁVEL TÉCNICO:			ASSINATURA DO PROPRIETÁRIO:				
<div><p>Assinado digitalmente por: RODRIGO CASTILHOS GIOTTI ***.355.310-**- 02/10/2026 09:09:14 -03:00</p></div>			<div><p>Assinado digitalmente por: VOLMIR NAZARENO RECH ***.334.660-**- 02/10/2026 11:13:10 -03:00</p></div>				