
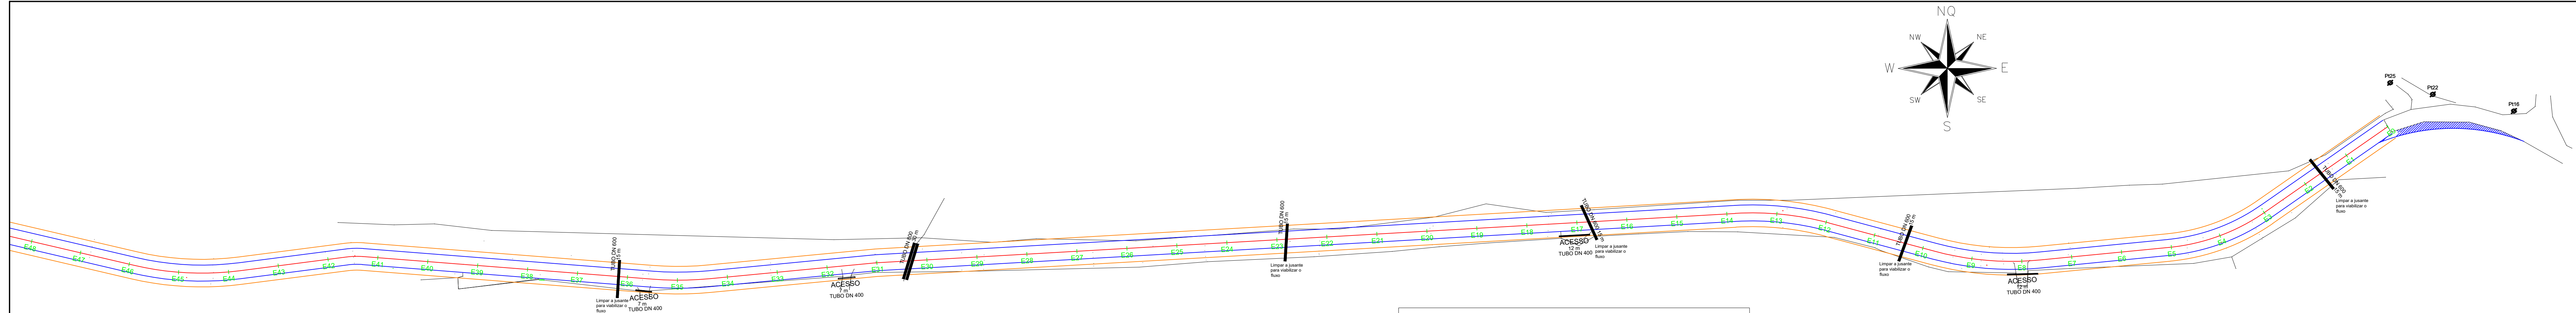
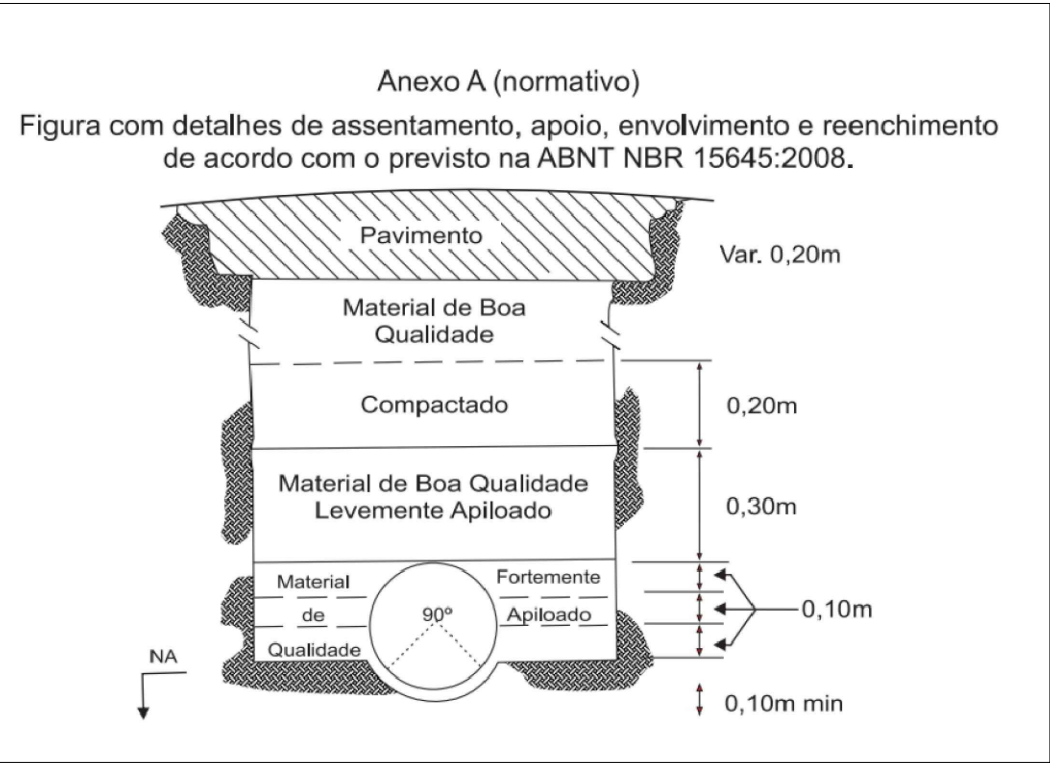


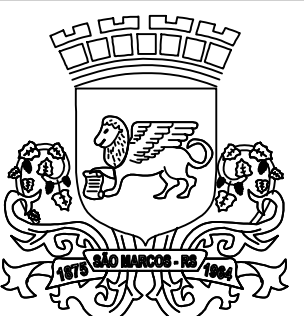

07 Assentamento de Tubos
S/Escala

06 Projeto de Drenagem - Trecho 1
Escala: 1/1000

		PREFEITURA MUNICIPAL DE SÃO MARCOS NÚCLEO DE ENGENHARIA			
RESPONSÁVEL TÉCNICO PROJETISTA : RODRIGO CASTILHOS GIOTTI					
OBRA : PAVIMENTAÇÃO EM TRECHO DA ESTRADA MUNICIPAL 405 - LINHA SANTANA -					
PROPRIETÁRIO : PREFEITURA MUNICIPAL DE SÃO MARCOS					
LOCALIZAÇÃO : ESTRADA MUNICIPAL 405 - SANTANA					
DISTRITO:	ZONA:	QUADRA:	LOTE:	T.O.:	TA.:
PROJETOS: PROJETO DE DRENAGEM - TRECHO 1					
ESCALAS: INDICADAS	DESENHO:	DATA: 30/09/2026	ÁREA: 13.682,60 m²	VERSÃO: 01	PRANCHA: 04/09
ASSINATURA RESPONSÁVEL TÉCNICO:  Assinado digitalmente por: RODRIGO CASTILHOS GIOTTI ***.355.310-** 02/10/2026 09:10:00 -03:00			ASSINATURA DO PROPRIETÁRIO:  Assinado digitalmente por: VOLMIR NAZARENO RECH ***.334.660-** 02/10/2026 11:12:34 -03:00		