




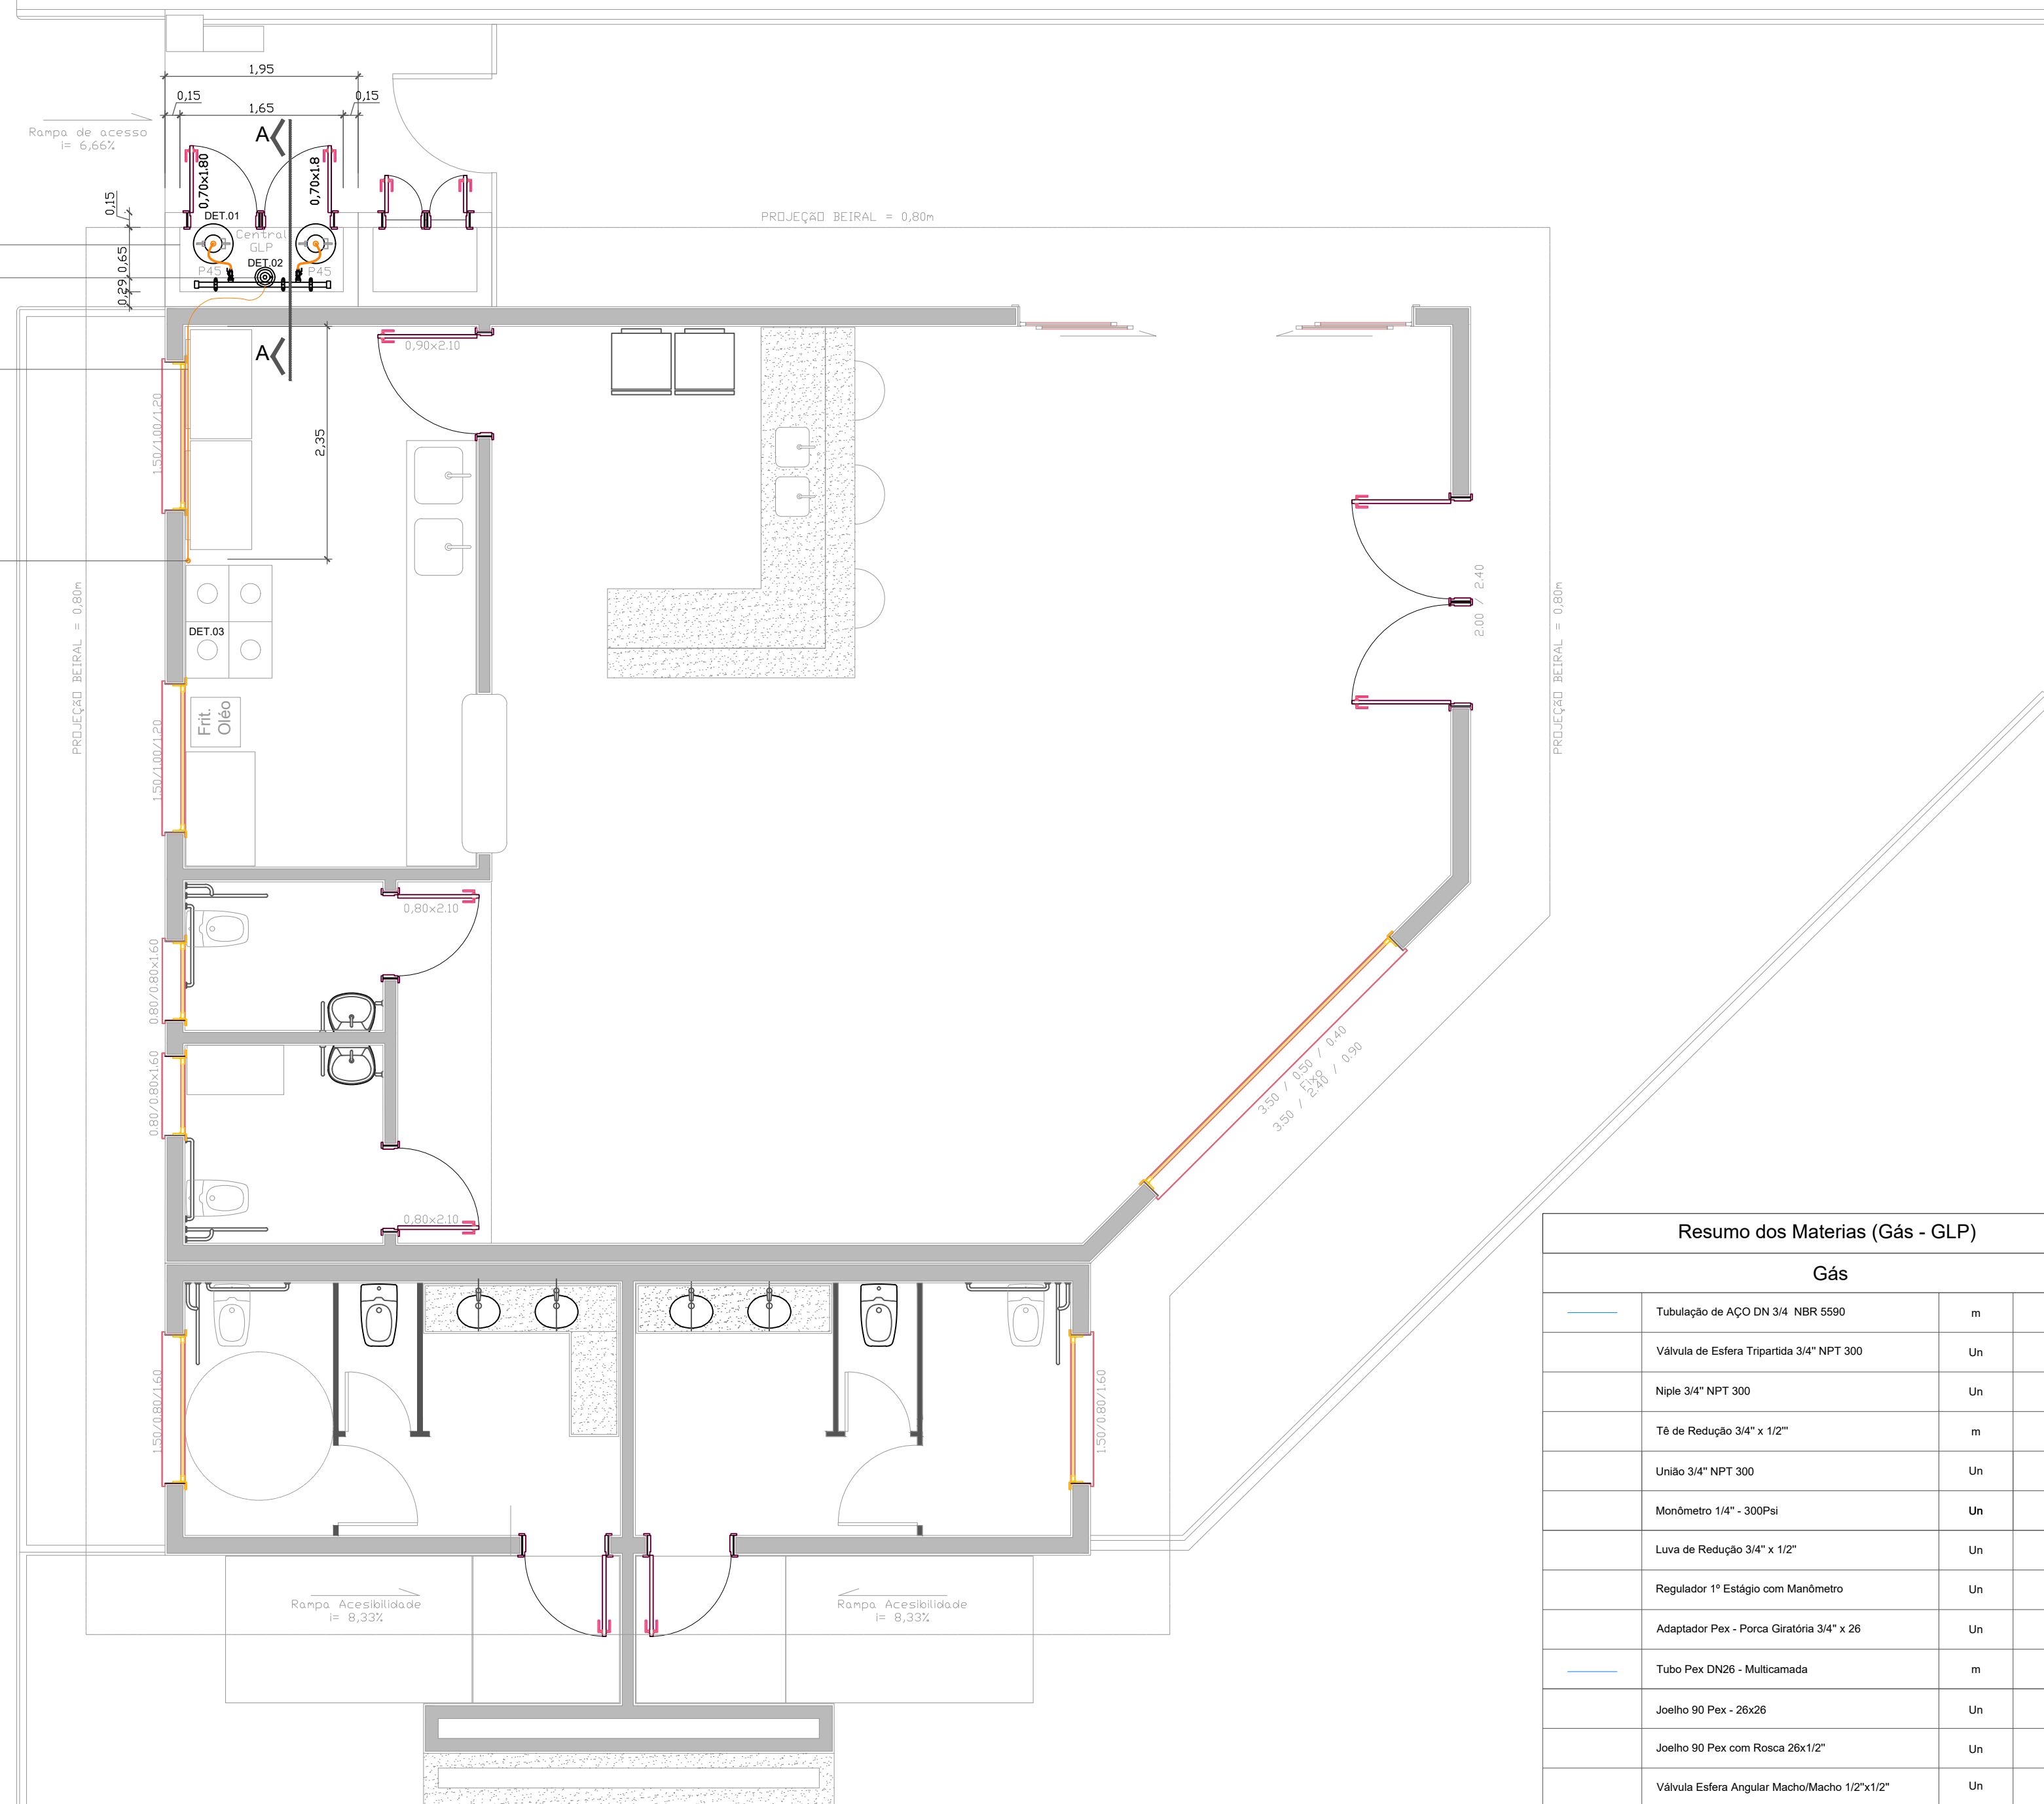

DET.02 - INSTALAÇÃO CILINDROS P45

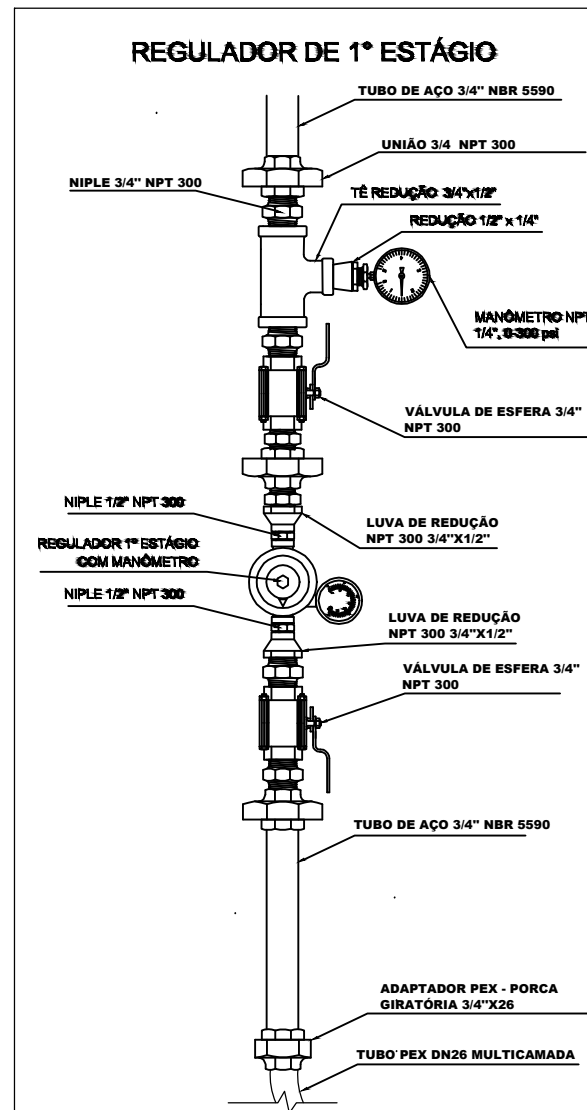

DET.03 - INSTALAÇÃO PONTO CONSUMO

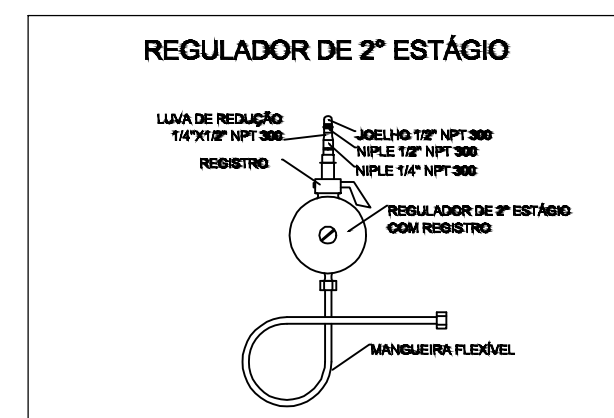

Resumo dos Materiais (Gás - GLP)				
Gás				
	Tubulação de AÇO DN 3/4" NBR 5590	m	3,00	
	Válvula de Esfera Tripartida 3/4" NPT 300	Un	4	
	Niple 3/4" NPT 300	Un	8	
	Tê de Redução 3/4" x 1/2"	m	1	
	União 3/4" NPT 300	Un	2	
	Monômetro 1/4" - 300Psi	Un	1	
	Luva de Redução 3/4" x 1/2"	Un	2	
	Regulador 1º Estágio com Manômetro	Un	1	
	Adaptador Pex - Porca Giratória 3/4" x 26	Un	1	
	Tubo Pex DN26 - Multicamada	m	4	
	Joelho 90 Pex - 26x26	Un	1	
	Joelho 90 Pex com Rosca 26x1/2"	Un	1	
	Válvula Esfera Angular Macho/Macho 1/2"x1/2"	Un	1	
	Regulador de Pressão 2º Estágio 1/2"x1/2"	Un	1	
	Mangueira P13 Pigtail - 1m - Rosca 7/16	Un	2	
	Mangueira P13 Pigtail - 1m - Rosca 1/8	Un	1	

Nota

- Para emendas nas tubulações deverá ser utilizado conexões apropriadas, não se admitindo qualquer tipo de emendas por aquecimento ou outro material não especificado.



PREFEITURA MUNICIPAL DE RIO PARDO
SECRETARIA MUNICIPAL DE OBRAS E SANEAMENTO

QUIOSQUE - PRAÇA PROTÁSIO ANTÔNIO ALVES

Proprietário: Município de Rio Pardo

Resp. Técnico
Projeto: Antônio Carlos Rowedder
Engenheiro Civil - CREA RS 234.469

Conteúdo:	Projeto Hidrossanitário - Gás
-----------	-------------------------------

Lote:	Quadra:	Área:	Escala:	Data:
001	26	264,14m ²	1 / 50	Dezembro / 2023

Prancha:

04/04