


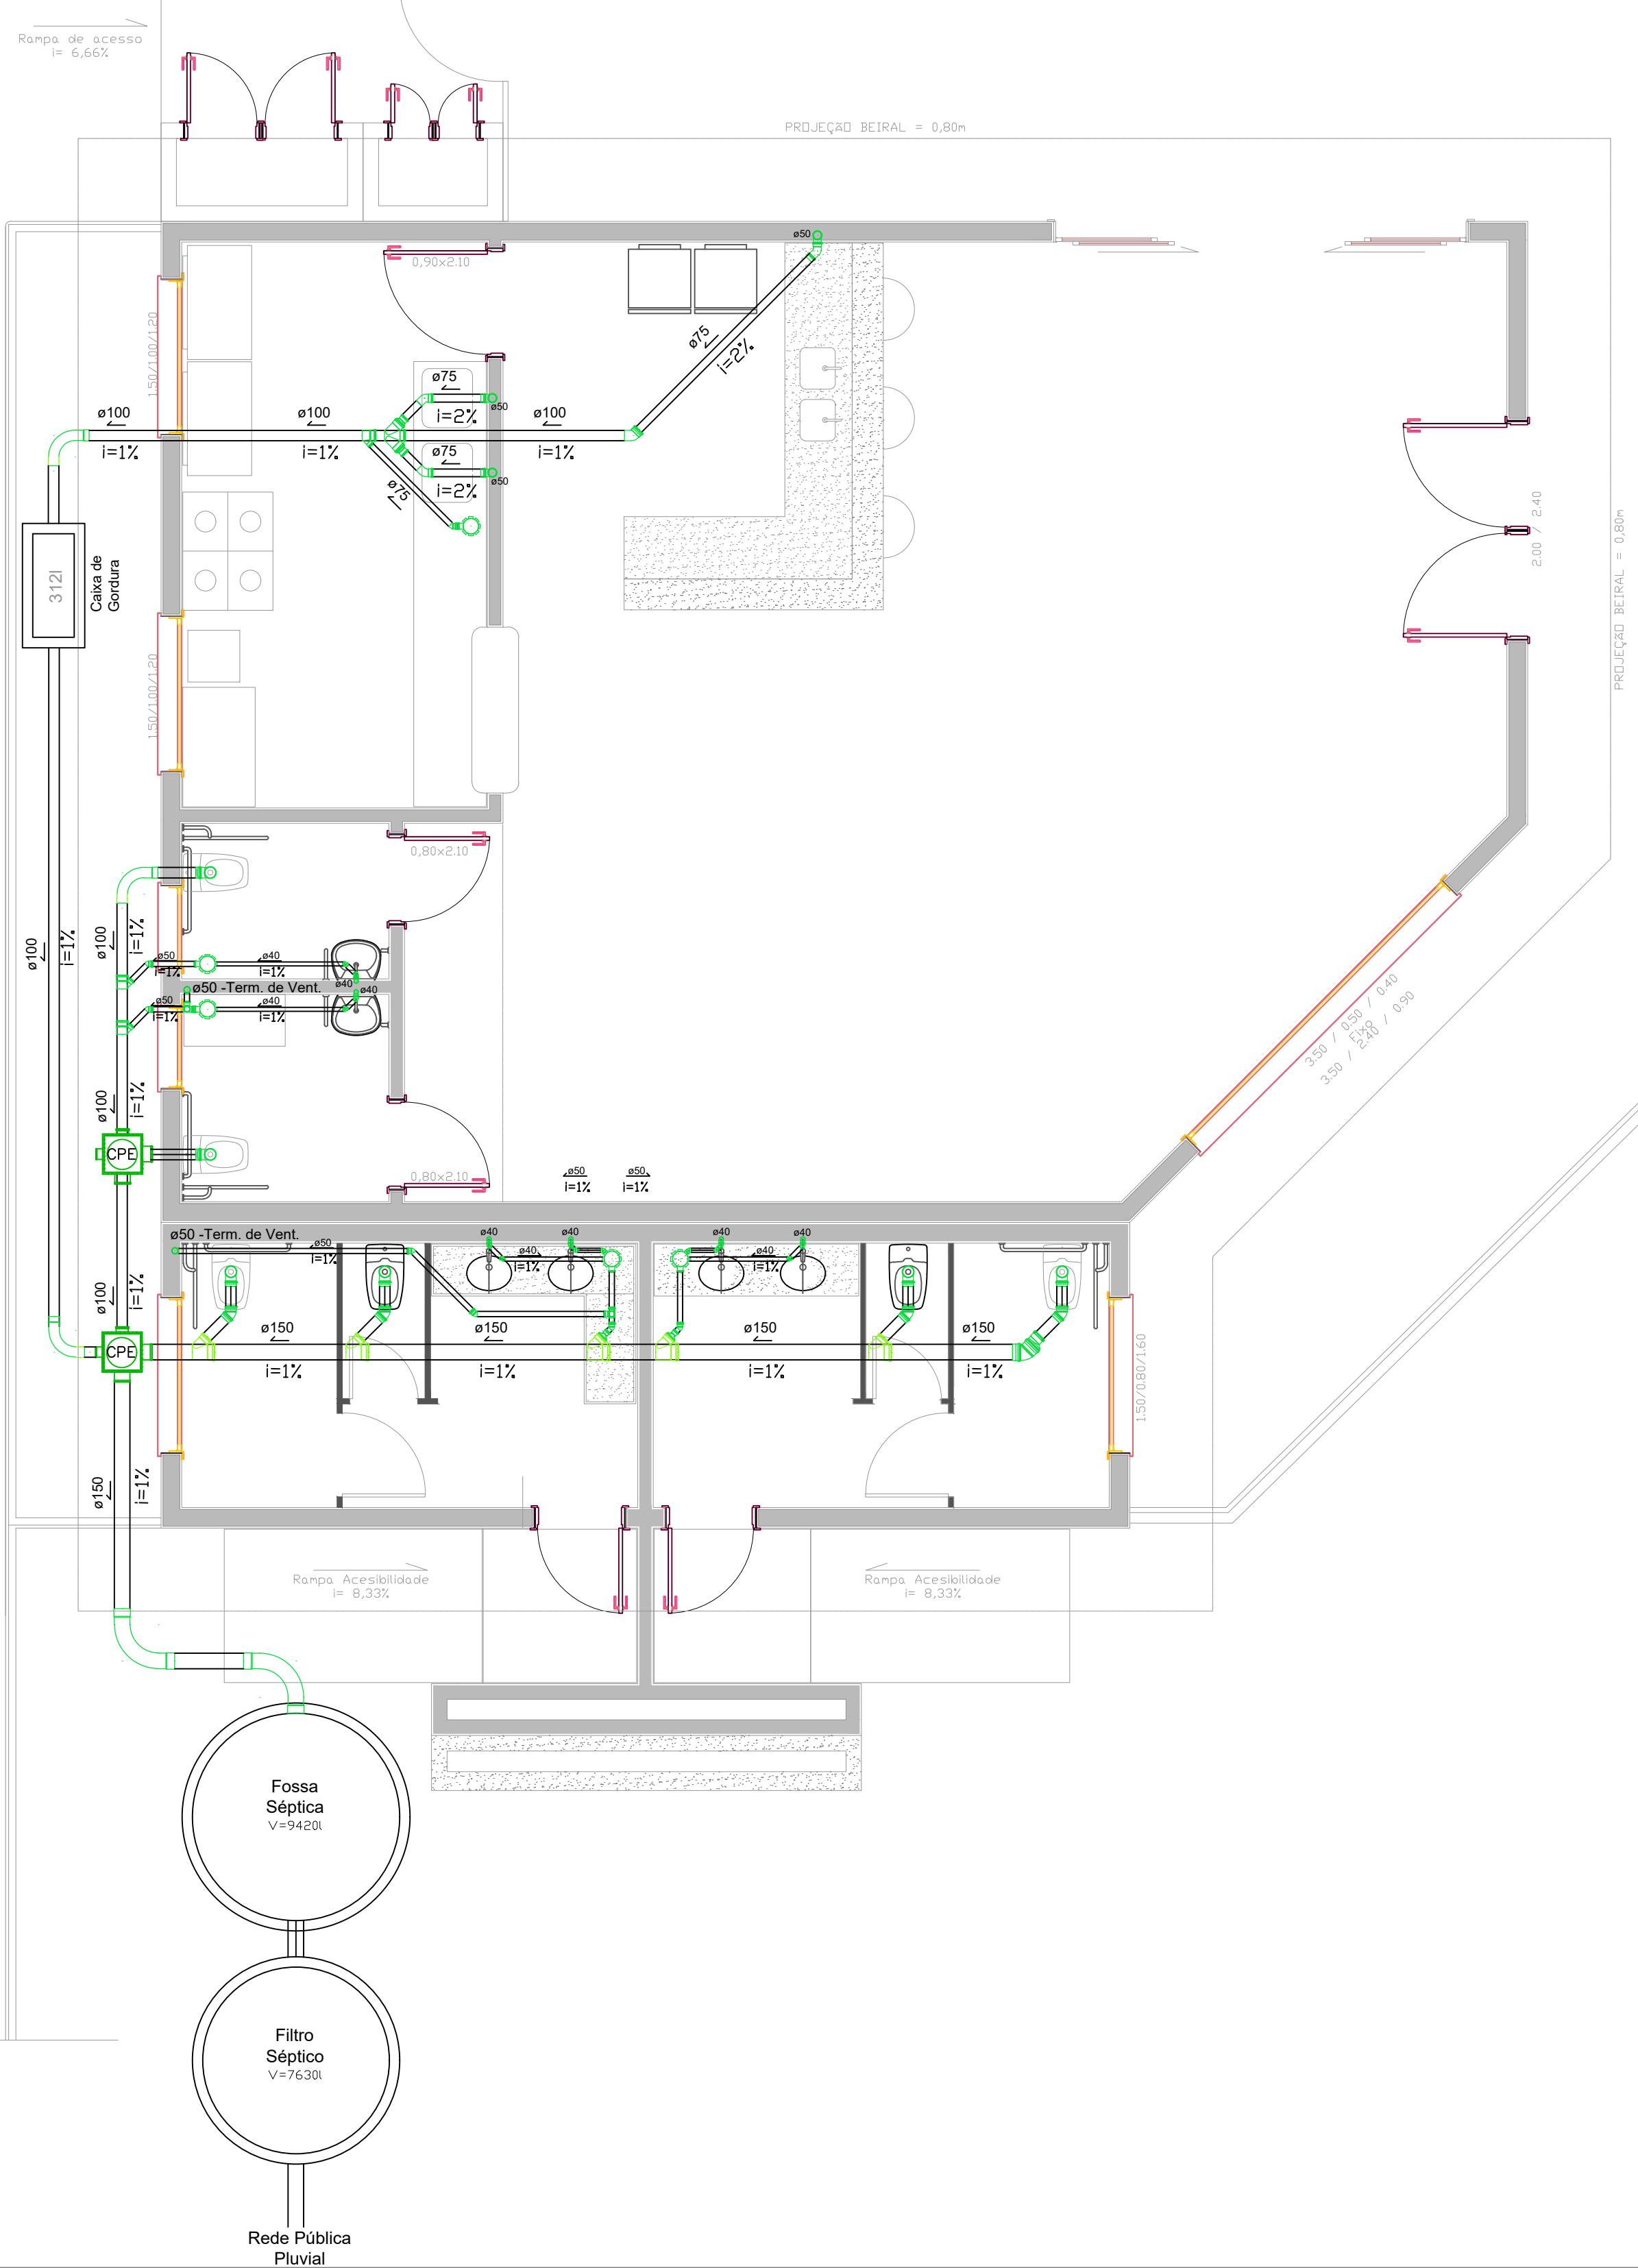

Resumo dos Materiais (Sanitário)			
Símbolo	Descrição	Unidade	Quantidade
	Tubo PVC, série normal, esgoto predial, DN 40 mm	m	10,00
	Tubo PVC, série normal, esgoto predial, DN 50 mm	m	12,80
	Tubo PVC, série normal, esgoto predial, DN 75 mm	m	3,50
	Tubo PVC, série normal, esgoto predial, DN 100 mm	m	18,00
	Tubo PVC, série normal, esgoto predial, DN 150 mm	m	12,00
	Joelho 45 graus, PVC, série normal, esgoto predial, DN 40 mm, junta soldável	Un	12
	Joelho 90 graus, PVC, série normal, esgoto predial, DN 40 mm, junta soldável	Un	14
	Joelho 45 graus, PVC, série normal, esgoto predial, DN 50 mm, junta soldável	Un	7
	Joelho 90 graus, PVC, série normal, esgoto predial, DN 50 mm, junta soldável	Un	8
	Joelho 45 graus, PVC, série normal, esgoto predial, DN 75 mm, junta soldável	Un	3
	Joelho 90 graus, PVC, série normal, esgoto predial, DN 75 mm, junta soldável	Un	6
	Joelho 45 graus, PVC, série normal, esgoto predial, DN 100 mm, junta soldável	Un	6
	Joelho 90 graus, PVC, série normal, esgoto predial, DN 100 mm, junta soldável	Un	6
	Curva Longa 90 graus, PVC, série normal, esgoto predial, DN 100 mm, junta soldável	Un	2
	Curva Longa 90 graus, PVC, série normal, esgoto predial, DN 150 mm, junta soldável	Un	2
	Junção de Redução 150X100, série normal, PVC, série normal, junta soldável	Un	6
	Junção de Redução 100X50, série normal, PVC, série normal, junta soldável	Un	3
	Junção de Dupla 100X100, série normal, PVC, série normal, junta soldável	Un	1
	Terminal de Ventilação, série normal, PVC, DN50	Un	2
	Luva , PVC, série normal, esgoto predial, DN 50 mm, junta soldável	Un	13
	Luva , PVC, série normal, esgoto predial, DN 75 mm, junta soldável	Un	4
	Luva , PVC, série normal, esgoto predial, DN 100 mm, junta soldável	Un	10
	Luva , PVC, série normal, esgoto predial, DN 150 mm, junta soldável	Un	6
	Luva , PVC, série normal, esgoto predial, DN 150 mm, junta soldável	Un	5
	Caixa Sifonada 150x150x50	Un	5
	Caixa de gordura em Concreto Pré-moldado 1,20x0,60x1,00m - 312l	Un	1
	Caixa de Injeção, 0,30 x 0,30 x (h var) , em alvenaria, para rede de esgoto	Un	2

Nota
- Para emendas nas tubulações deverá ser utilizado conexões apropriadas, não se admitindo qualquer tipo de emendas por aquecimento ou outro material não especificado.



PREFEITURA MUNICIPAL DE RIO PARDO
SECRETARIA MUNICIPAL DE OBRAS E SANEAMENTO

QUIOSQUE - PRAÇA PROTÁSIO ANTÔNIO ALVES

Proprietário: Município de Rio Pardo Resp. Técnico: Antônio Carlos Rowedder
Projeto: Engenheiro Civil - CREA RS 234.469

Conteúdo: Projeto Hidrossanitário - Sanitário					Prancha:
Lote: 001	Quadra: 26	Área: 264,14m²	Escala: 1 / 50	Data: Dezembro / 2023	01/04