
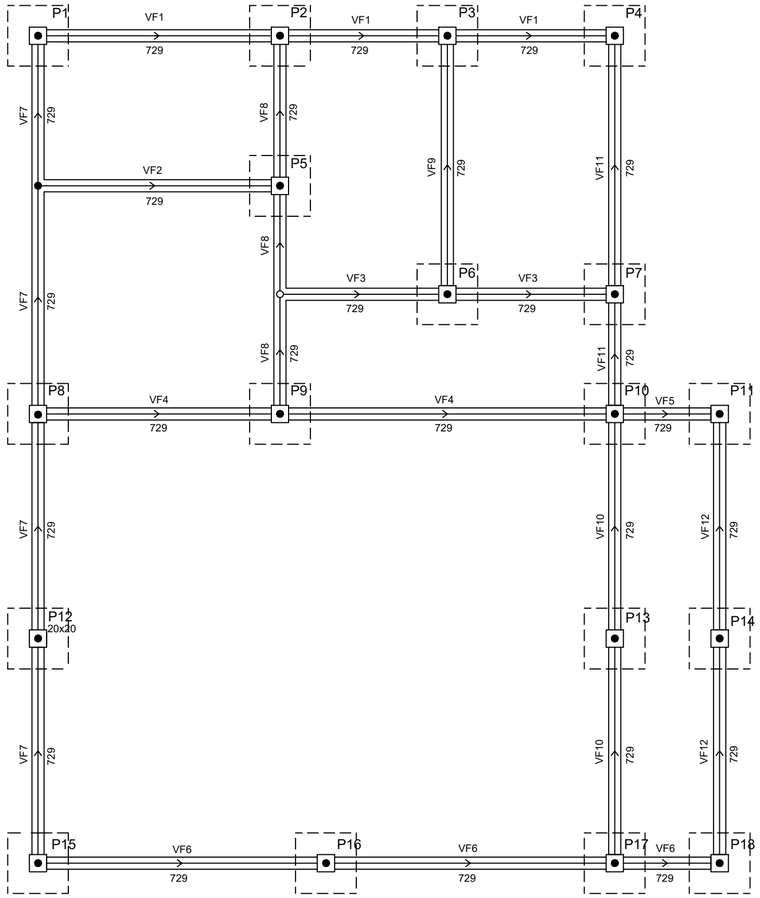


1 VIGAS FUNDAÇÕES

ESC: 1:50

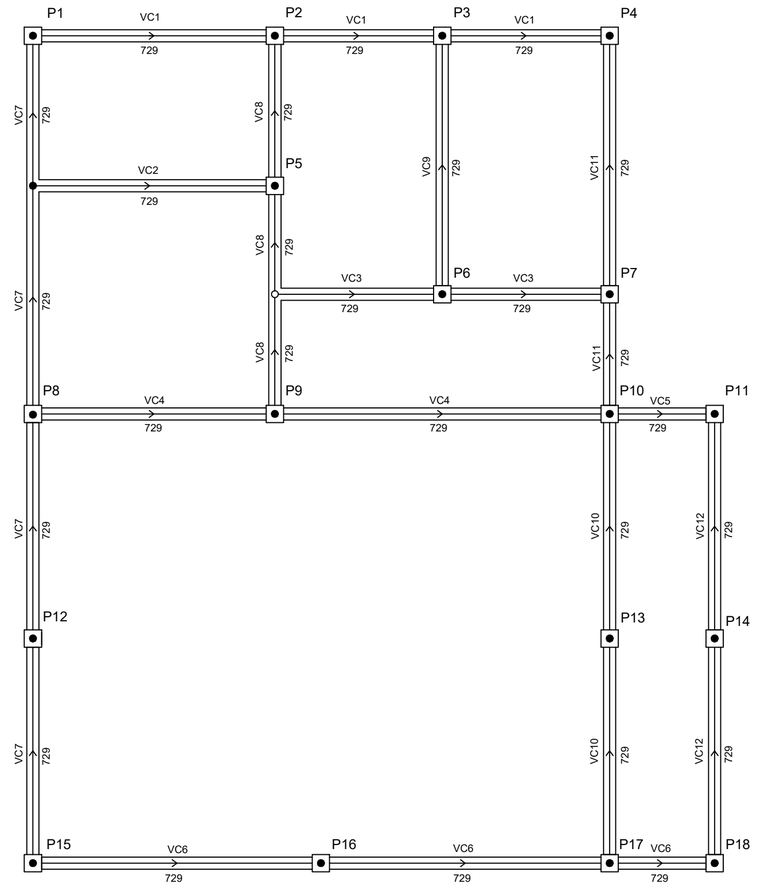

2 VIGAS COBERTURA

ESC: 1:50

PREFEITURA MUNICIPAL DE RIO PARDO

SECRETARIA DE DESENVOLVIMENTO ECONÔMICO E PLANEJAMENTO

EMEF João Francisco de Menezes, Rincão dos Paz – Rio Pardo/RS.

Proprietário:

Resp. Técnico:

Projeto: ESTRUTURAL	Conteudo: VIGAS			PRANCHA: 01
Setor/Quadra/Lote:	Área: 65,82m²	Escala: 1/50	Data: 31/07/2026	