


PLANTA HIDROSSANITÁRIO - ESGOTO


ESCALA 1:50

LEGENDA	
	DECLIVIDADE INDICADA
	REDE DE ESGOTO
	CAIXA DE INSPEÇÃO
	CAIXA DE GORDURA

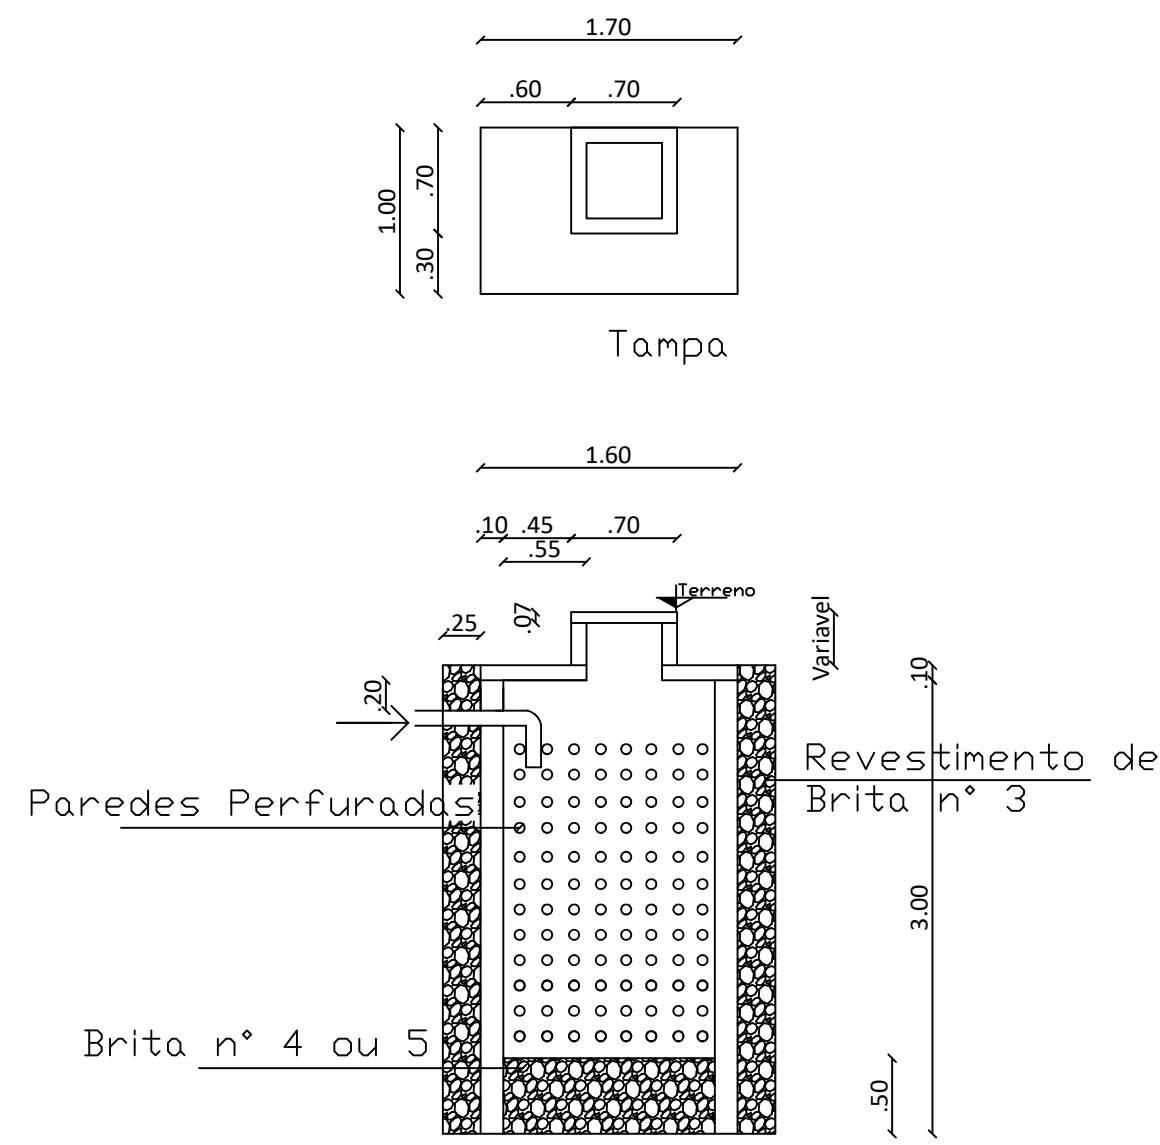


Sumidouro

ESCALA 1:50

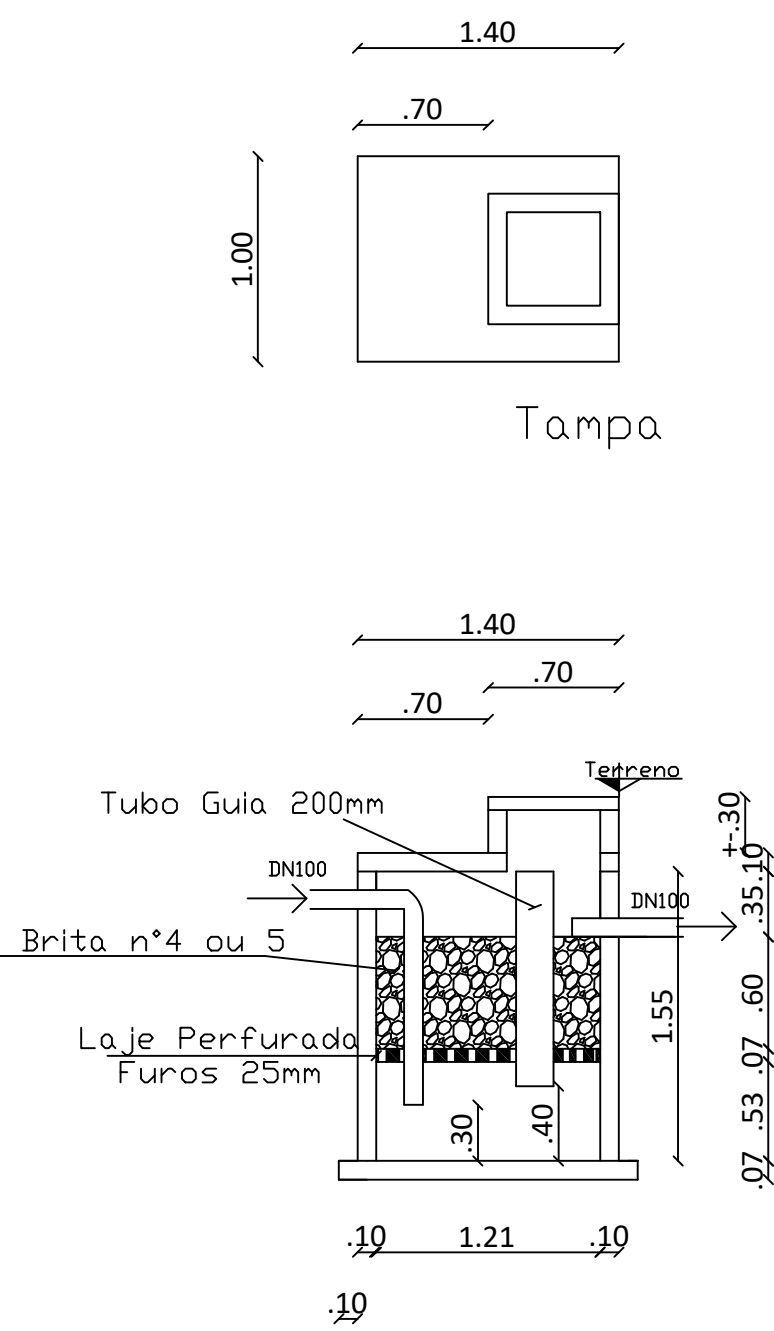


Filtro

ESCALA 1:50

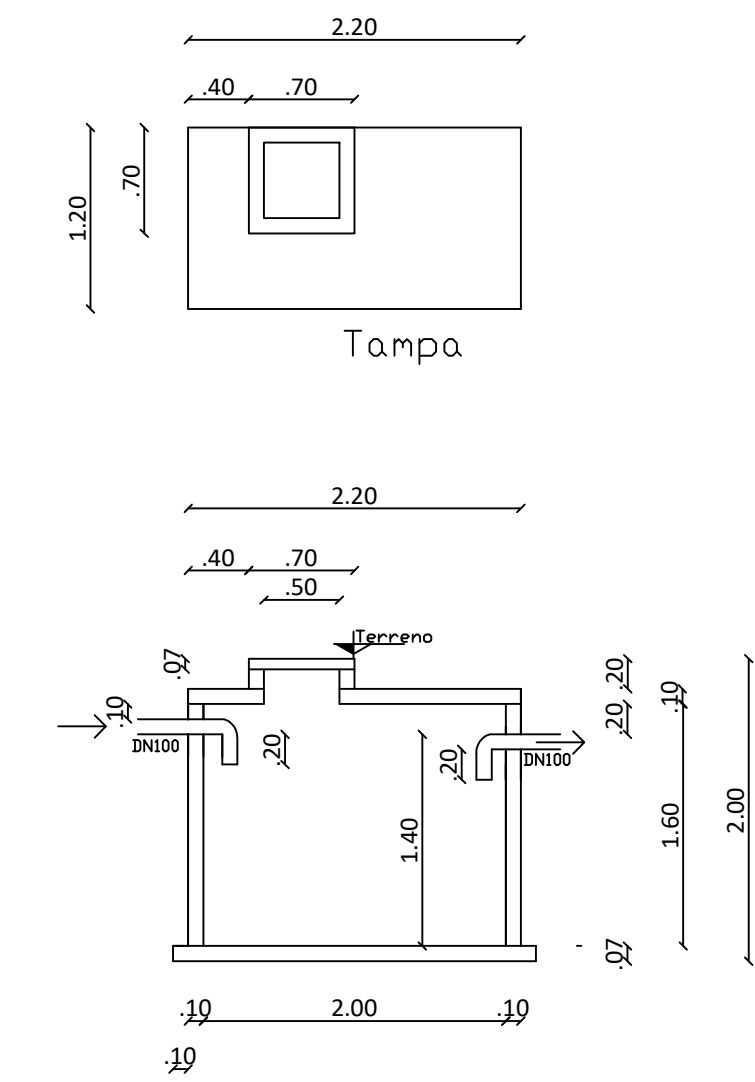

Fossa

ESCALA 1:50

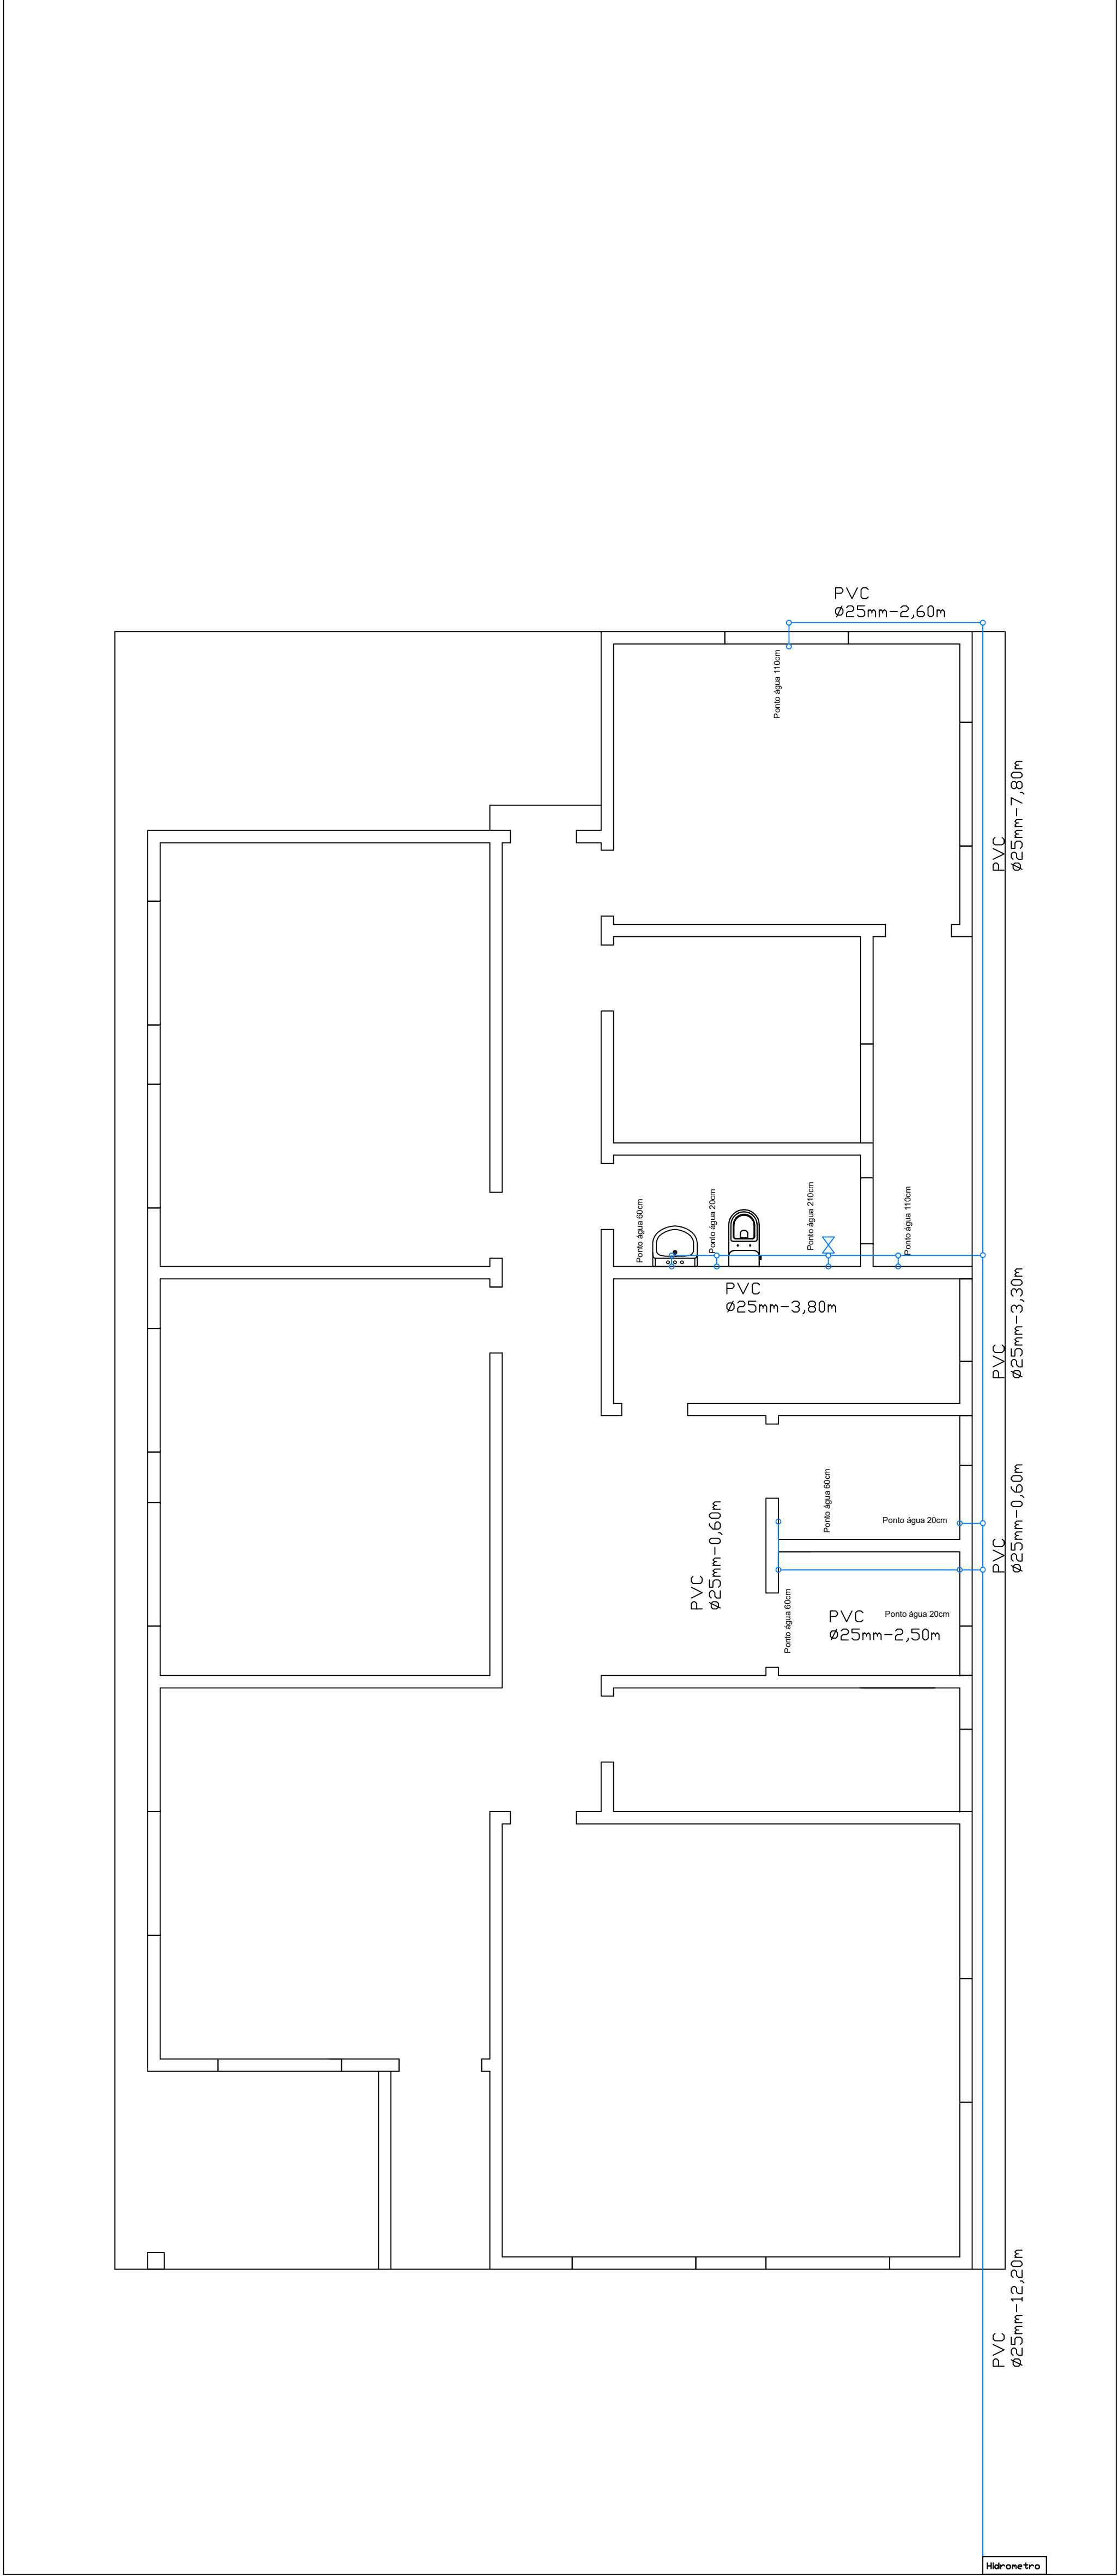

PLANTA HIDROSSANITÁRIO - ÁGUA

ESCALA 1:50

LEGENDA	
	REDE DE ÁGUA
	REGISTRO



PREFEITURA MUNICIPAL DE SANTA VITÓRIA DO PALMAR  
ESTADO DO RIO GRANDE DO SUL  
SECRETARIA DE PLANEJAMENTO ORÇAMENTO  
Rua São João, 100 - Fone: (51) 3594-1234

PROJETO DE CONSTRUÇÃO DO CRAS DONATOS

Designação:  
Projeto Hidrossanitário - Rede de Esgoto, Rede de Água

Endereço: Rua Palmar, s/n - Donatos - Santa Vitória do Palmar/RS

Daniel Konrad Correa  
Responsável Técnico  
Eng. Civil - CREA RS 212724

Prefeitura Municipal de Santa Vitória do Palmar

Desenho	Prancha	Data	Escala
Daniel Konrad Correa CREA RS 212724	Única	Abril/2026	Indicada