

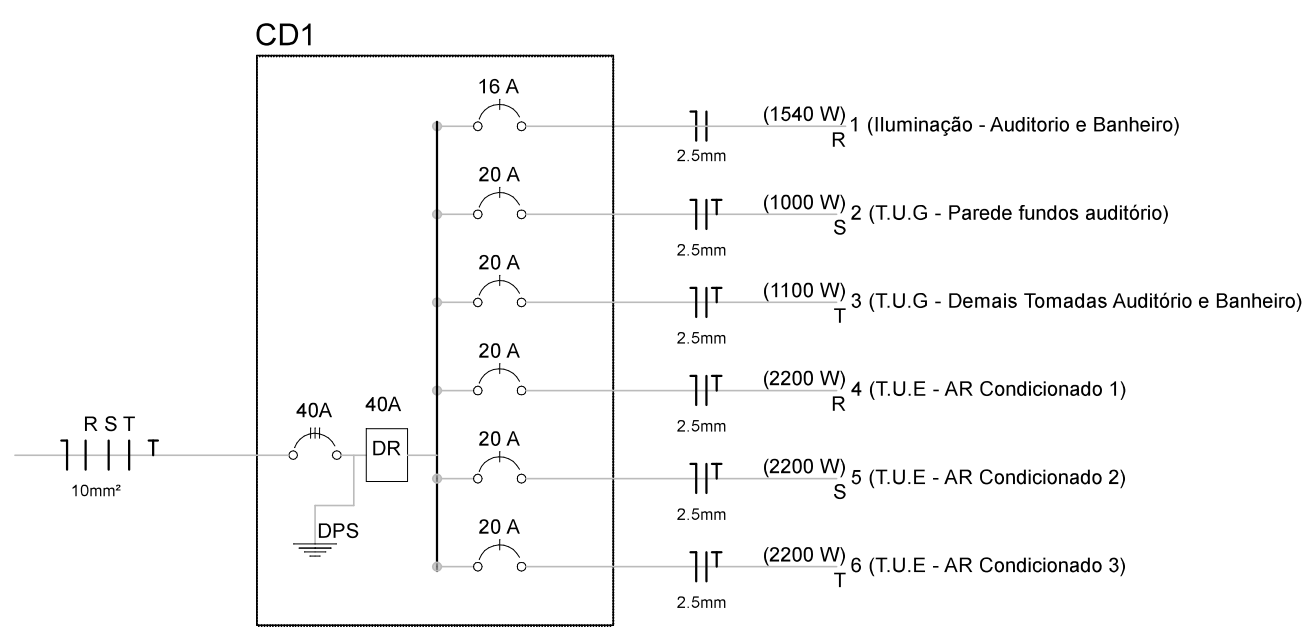



Projeto Elétrico
ESCALA 1:50

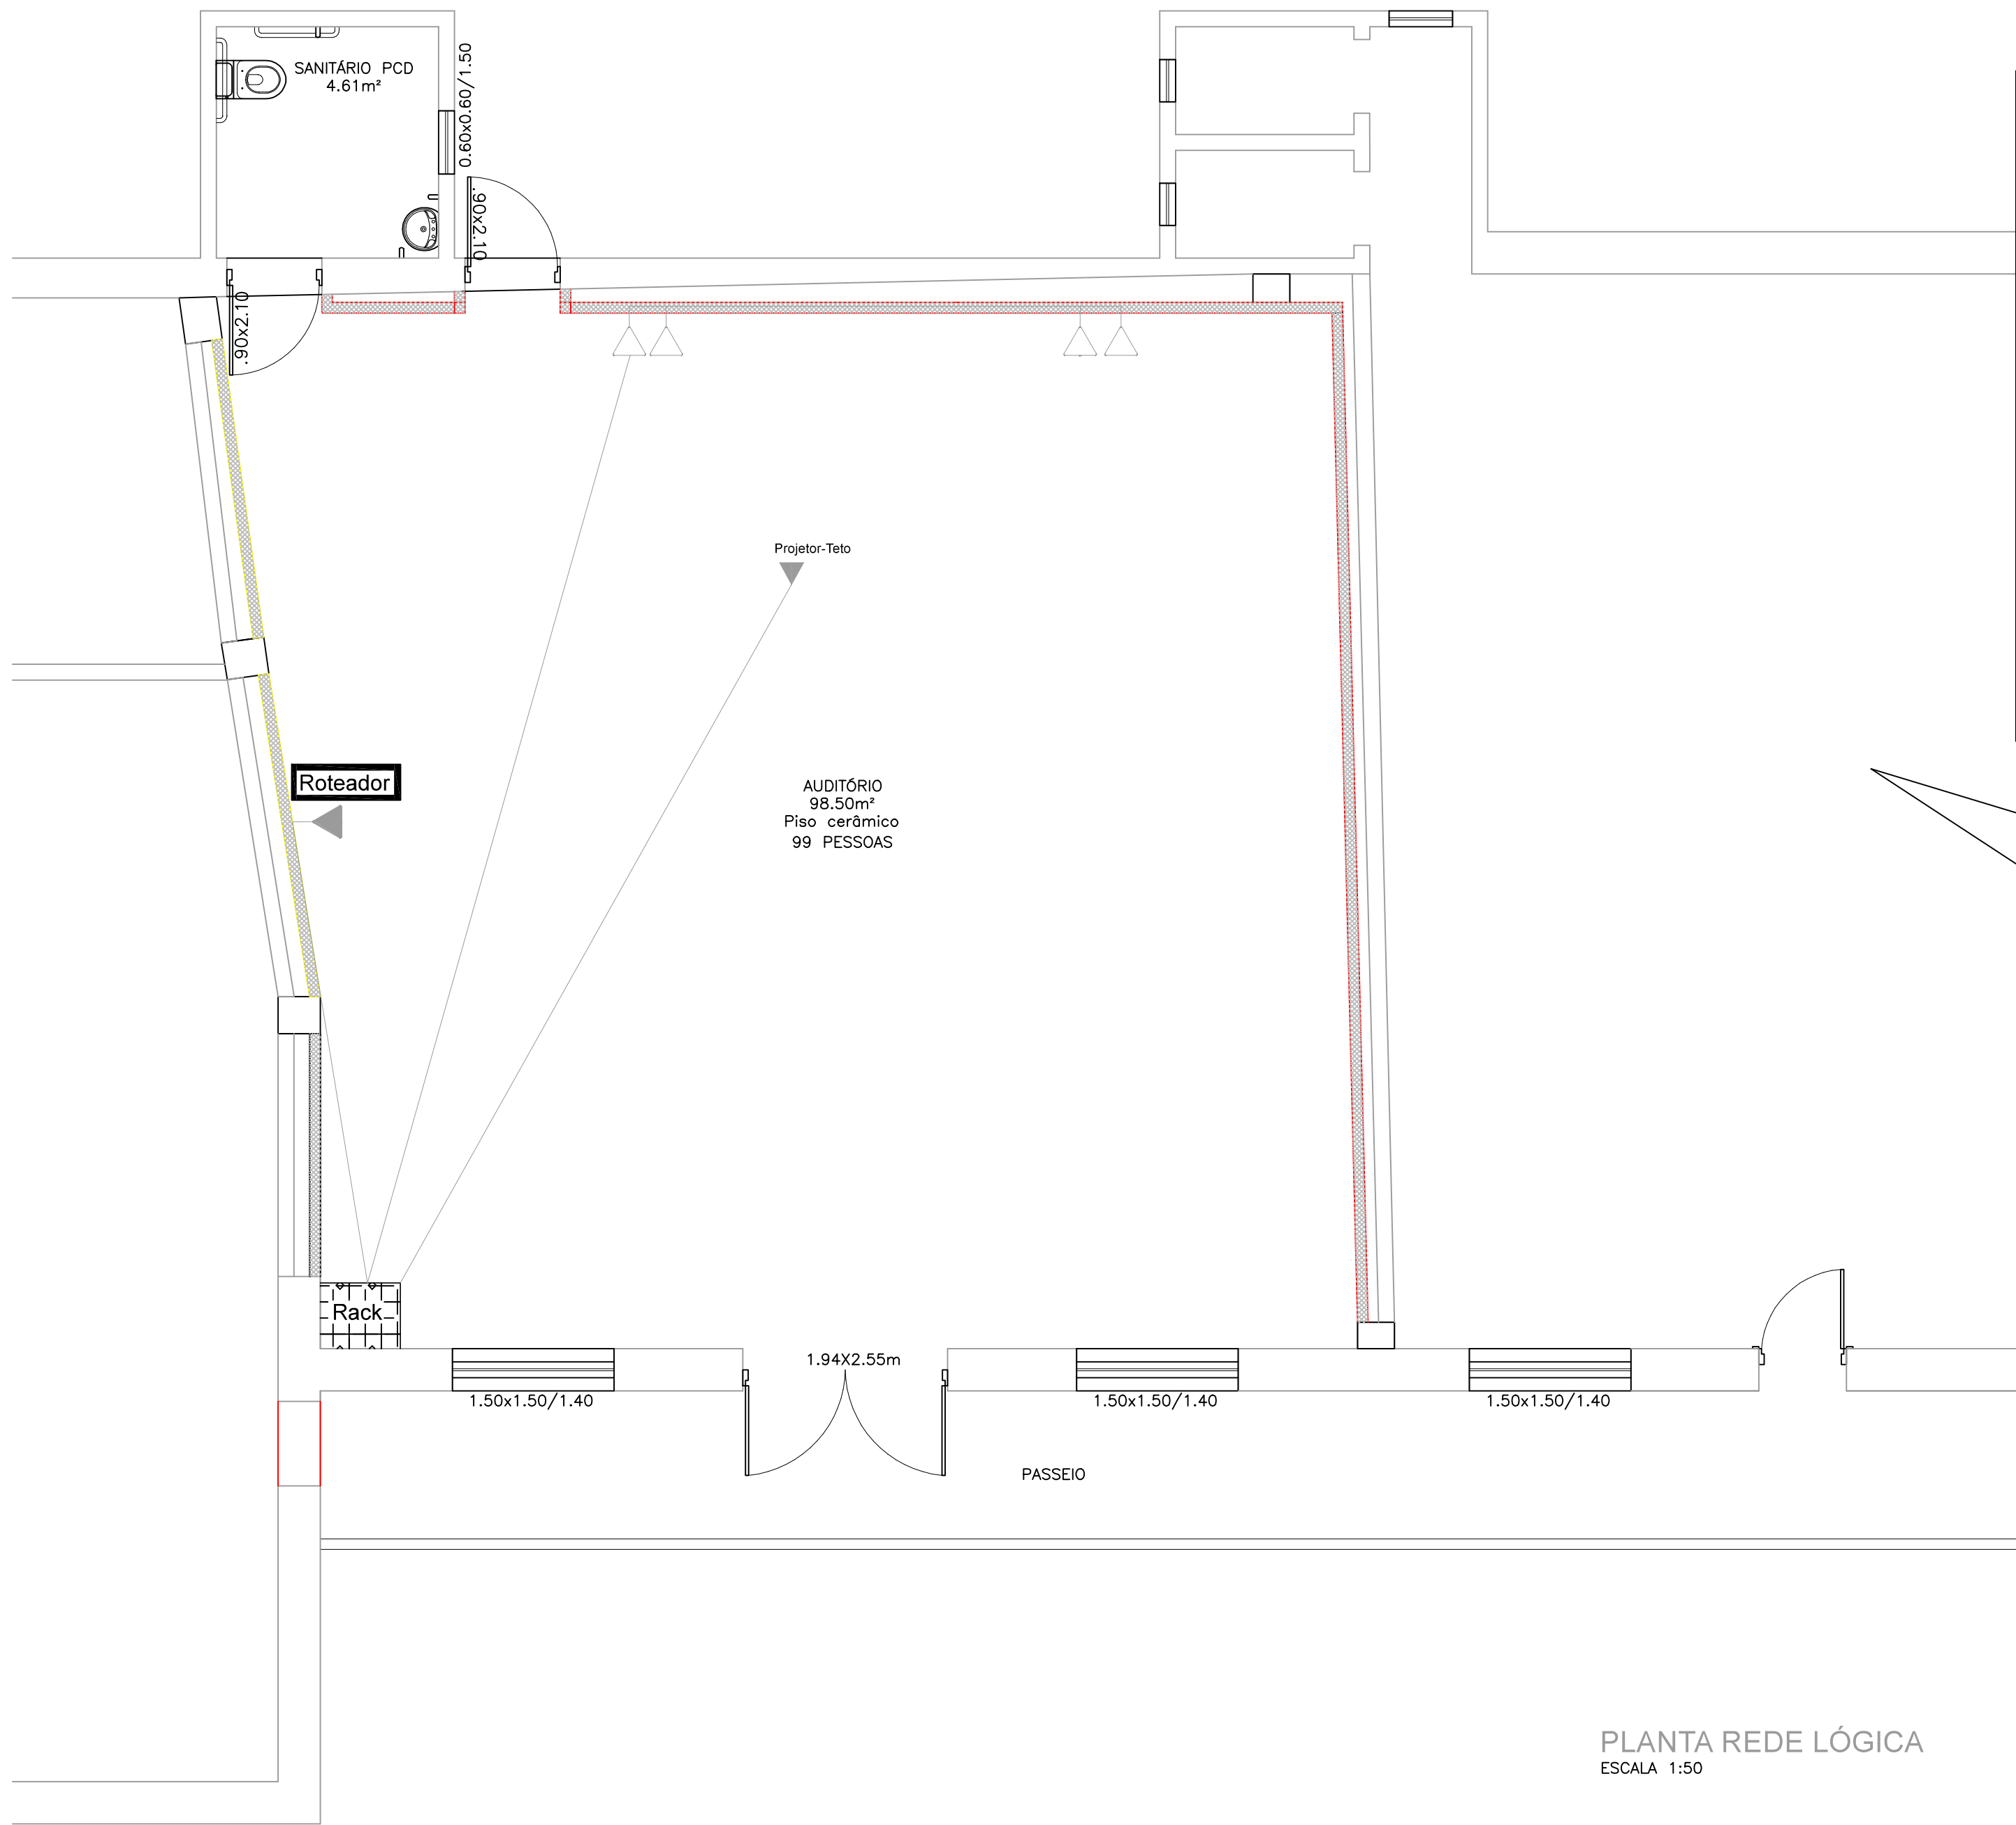


SIMBOLOGIA

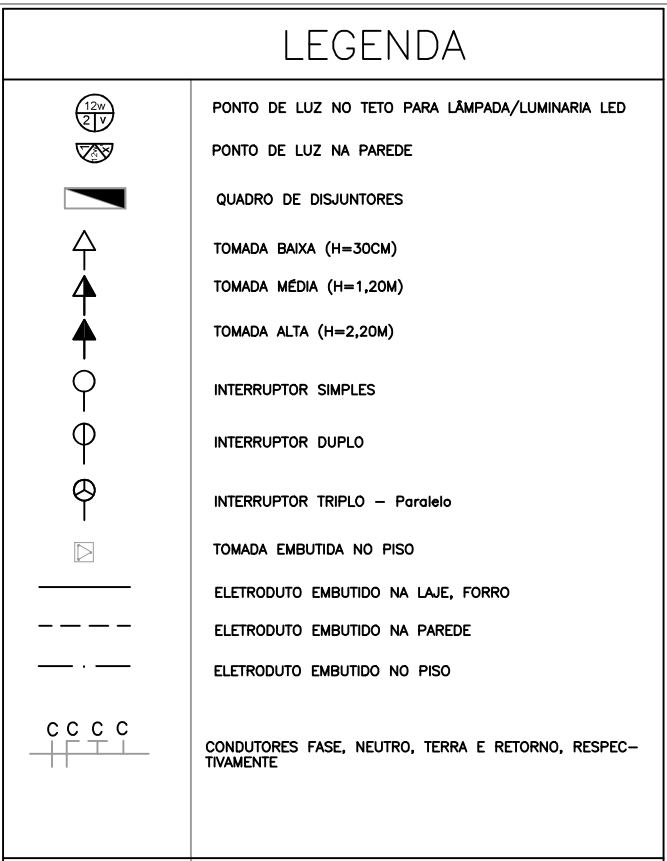


PLANTA REDE LÓGICA
ESCALA 1:50

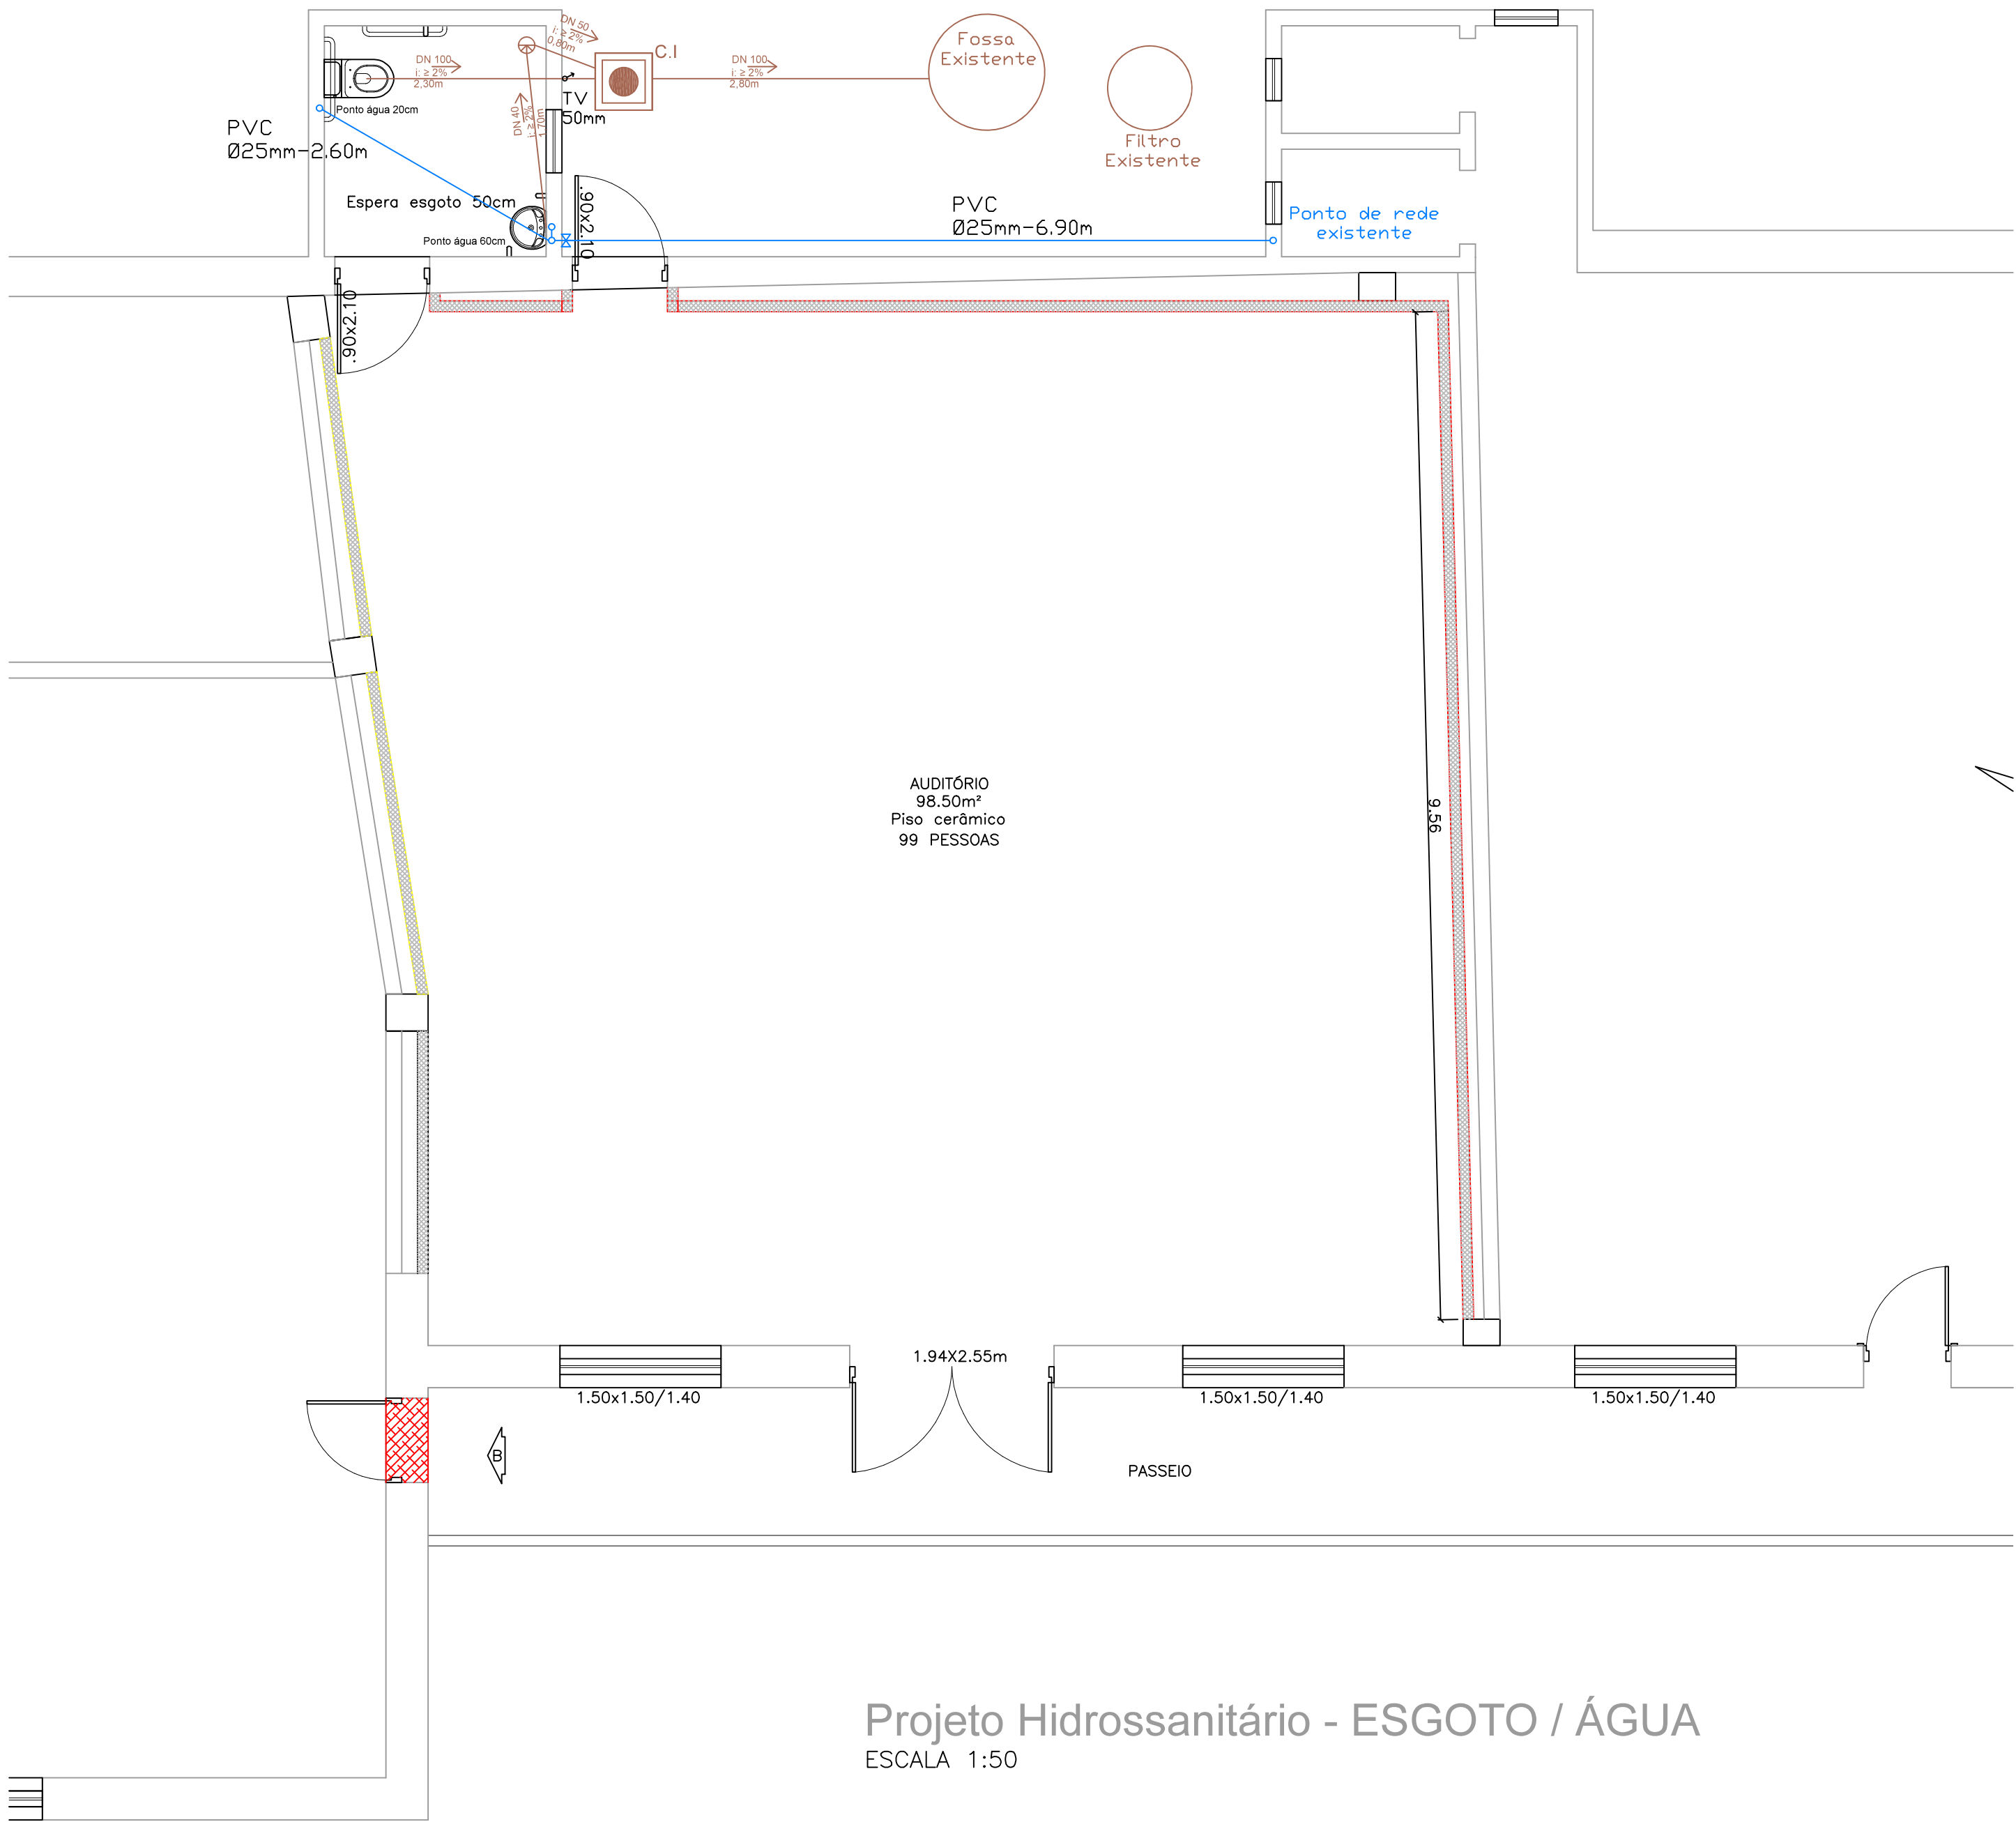

Projeto Hidrossanitário - ESGOTO / ÁGUA
ESCALA 1:50

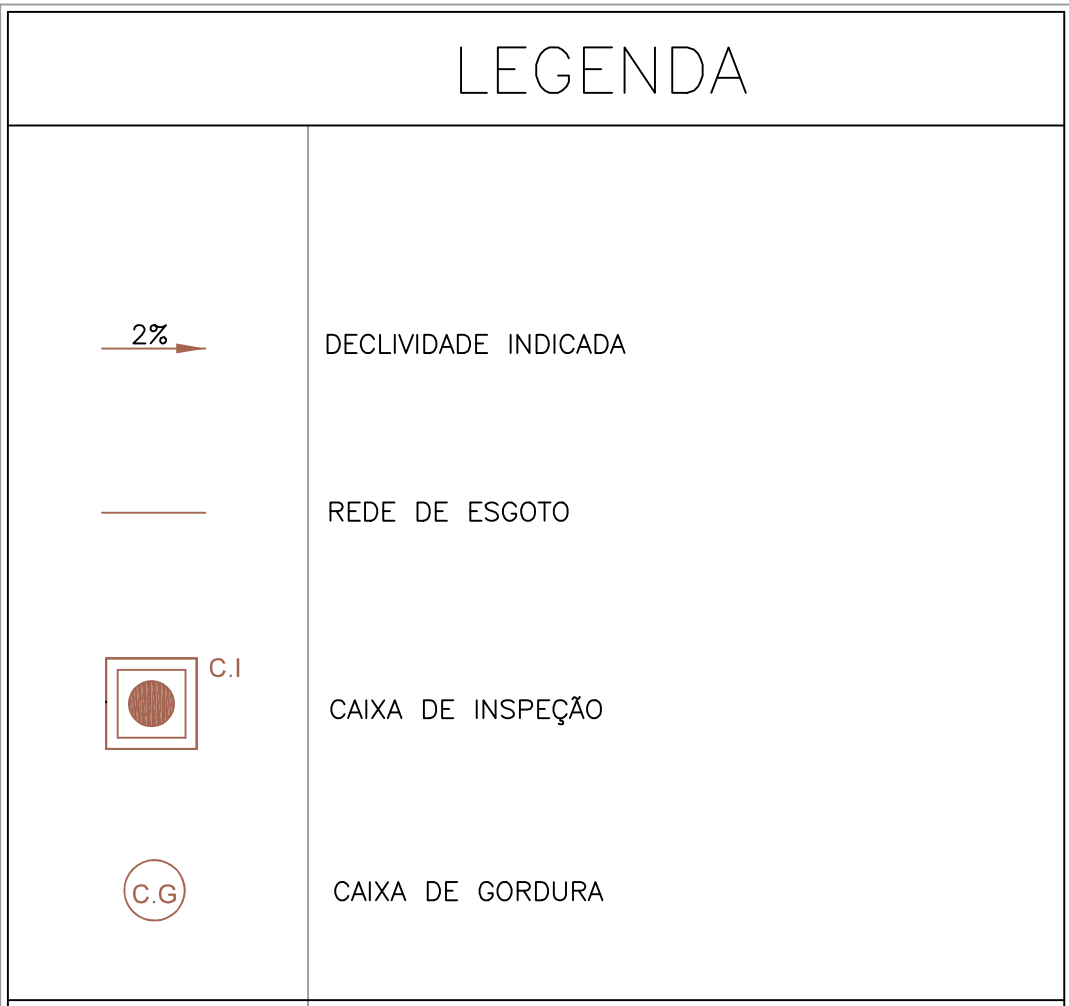



PREFEITURA MUNICIPAL DE SANTA VITÓRIA DO PALMAR

ESTADO DO RIO GRANDE DO SUL

SECRETARIA DE PLANEJAMENTO E ORÇAMENTO

Rua Getúlio Vargas, nº 1710, SANTA VITÓRIA DO PALMAR/RS

TELEFONE: (51) 3253-1388

SECRETARIA MUNICIPAL DE EDUCAÇÃO

AUDITÓRIO DA SMED

PROJETO ELÉTRICO - PROJETO REDE LÓGICA - PROJETO HIDROSSANITÁRIO

Elaborado

AV. GETULIO VARGAS, 87 - SANTA VITÓRIA DO PALMAR / RS

PREFEITURA MUNICIPAL DE SANTA VITÓRIA DO PALMAR

Responsável Técnico

Engenheiro Civil - CREA/RS 127274

Data:	Escala:	Prancha:	Área Construída:
SETEMBRO/2025	INDICADA	01/01	121,20m²