


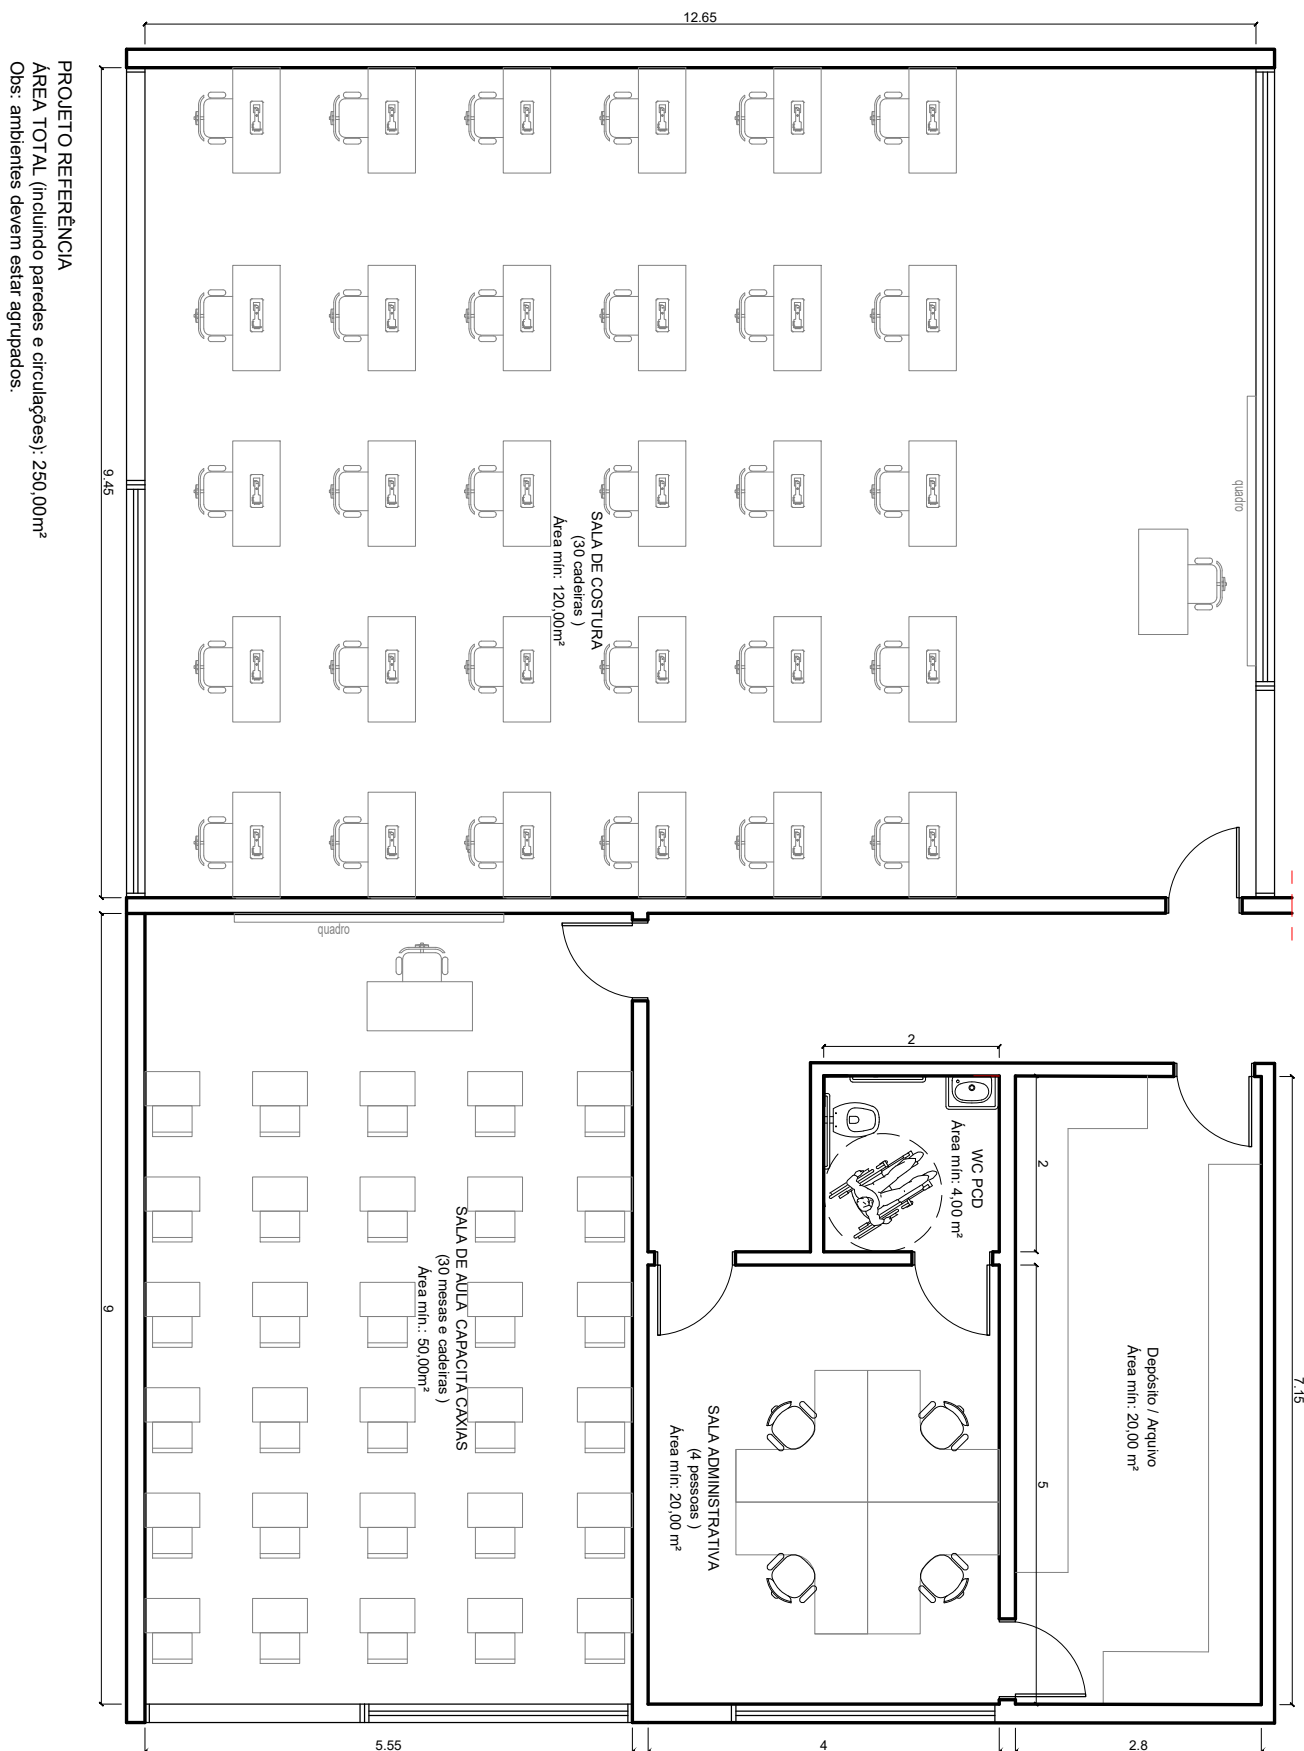

PROJETO REFERÊNCIA
ÁREA TOTAL (incluindo paredes e circulações): 250,00m²
 Obs: ambientes devem estar agrupados.