



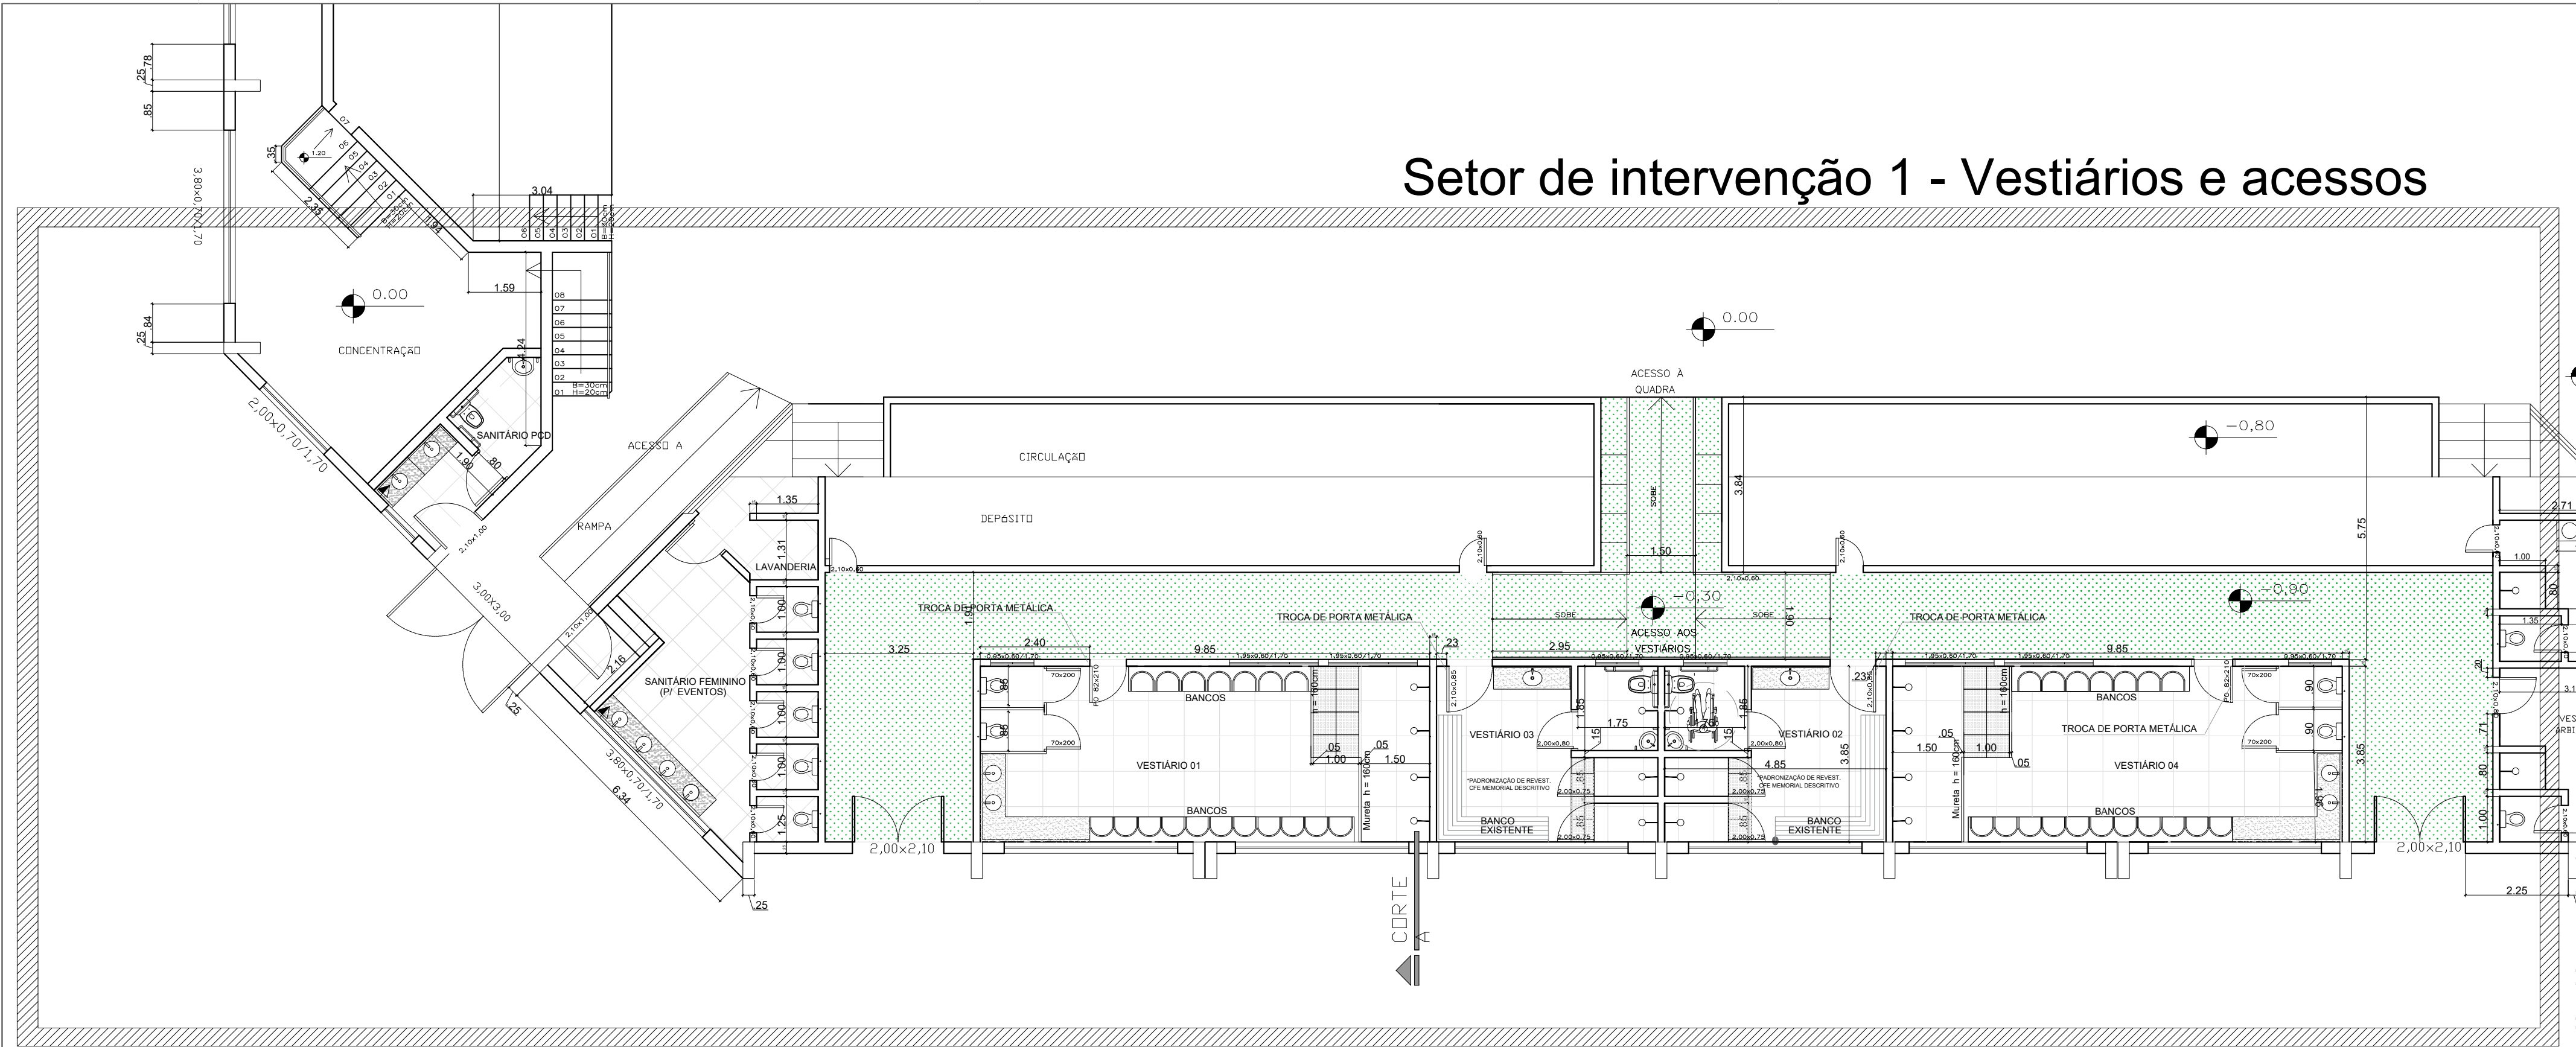

Setor de intervenção 1 - Vestiários e acessos

PLANTA BAIXA NÍVEL 4.0

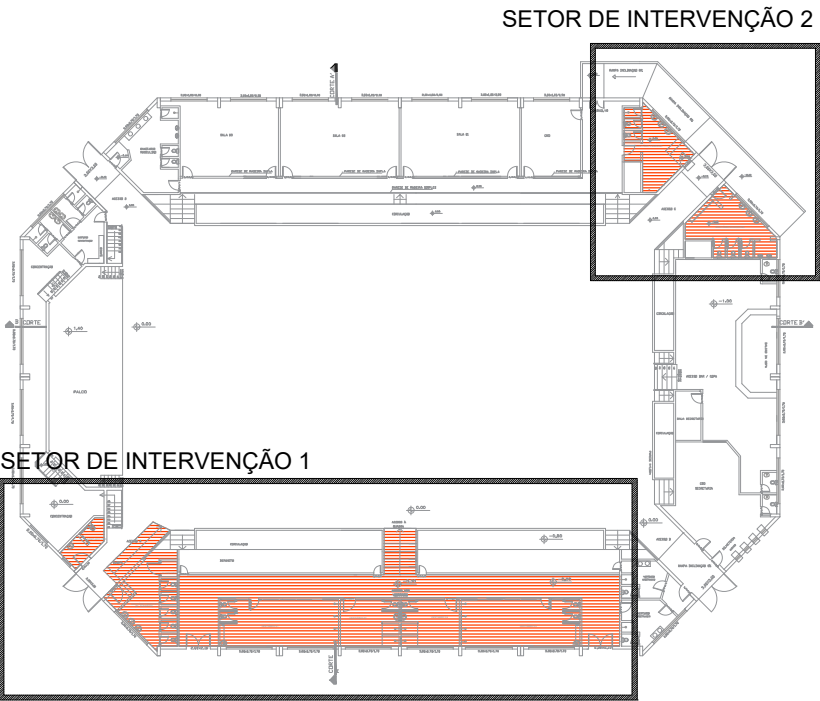

PLANTA BAIXA NÍVEL 4.0

LEGENDA

AMBIENTES A REFORMAR

ÁREA TOTAL APROX. 330M2

REVISÃO	DATA	ALTERAÇÃO	RESPONSÁVEL
PREFEITURA MUNICIPAL DE GRAMADO			
ADMINISTRAÇÃO MUNICIPAL: NESTOR TISSOT e LUIZ ANTONIO BARBACOV		ADMINISTRAÇÃO 2021/2024	
SECRETARIA DE GOVERNANÇA E DESENVOLVIMENTO INTEGRADO: GERMANO EDUARDO BECKER JUNGES			
OBRA:	ÁREA APROX. DA REFORMA:		PRANCHA:
REFORMA E MANUTENÇÃO DE SANITÁRIOS E VESTIÁRIOS PERINÃO	330,00m²		04
LOCALIZAÇÃO:	GRAMADO - RS		
Avenida Borges de Medeiros - CENTRO			
CONTEÚDO:	ARQUIVO:		
LAYOUT FINAL - SETOR DE INTERVENÇÃO 1			
PROJETO ARQUITETÔNICO: Arq. Marcela Scarpetti Rodrigues CAU A48143-2	OBSERVAÇÕES:		ESCALA:
			1:100
			DATA:
			SETEMBRO 2023
PROPRIETÁRIO: Prefeitura Municipal de Gramado			DESENHO:
			MARCELA / THAYS