






- Legenda:**
- Rede mista existente, em tubo de concreto Ø400mm
 - Rede de esgoto em tubo pvc Ø150mm (a executar)
 - Ramal de esgoto entre o imóvel e a caixa coletora de esgoto, em tubo pvc Ø100mm (a executar)
 - Caixa coletora de esgoto cloacal, medida interna 40 x 40cm (a executar)
 - Caixa de inspeção da residência
 - Boca de lobo existente, medida interna 100 x 100cm

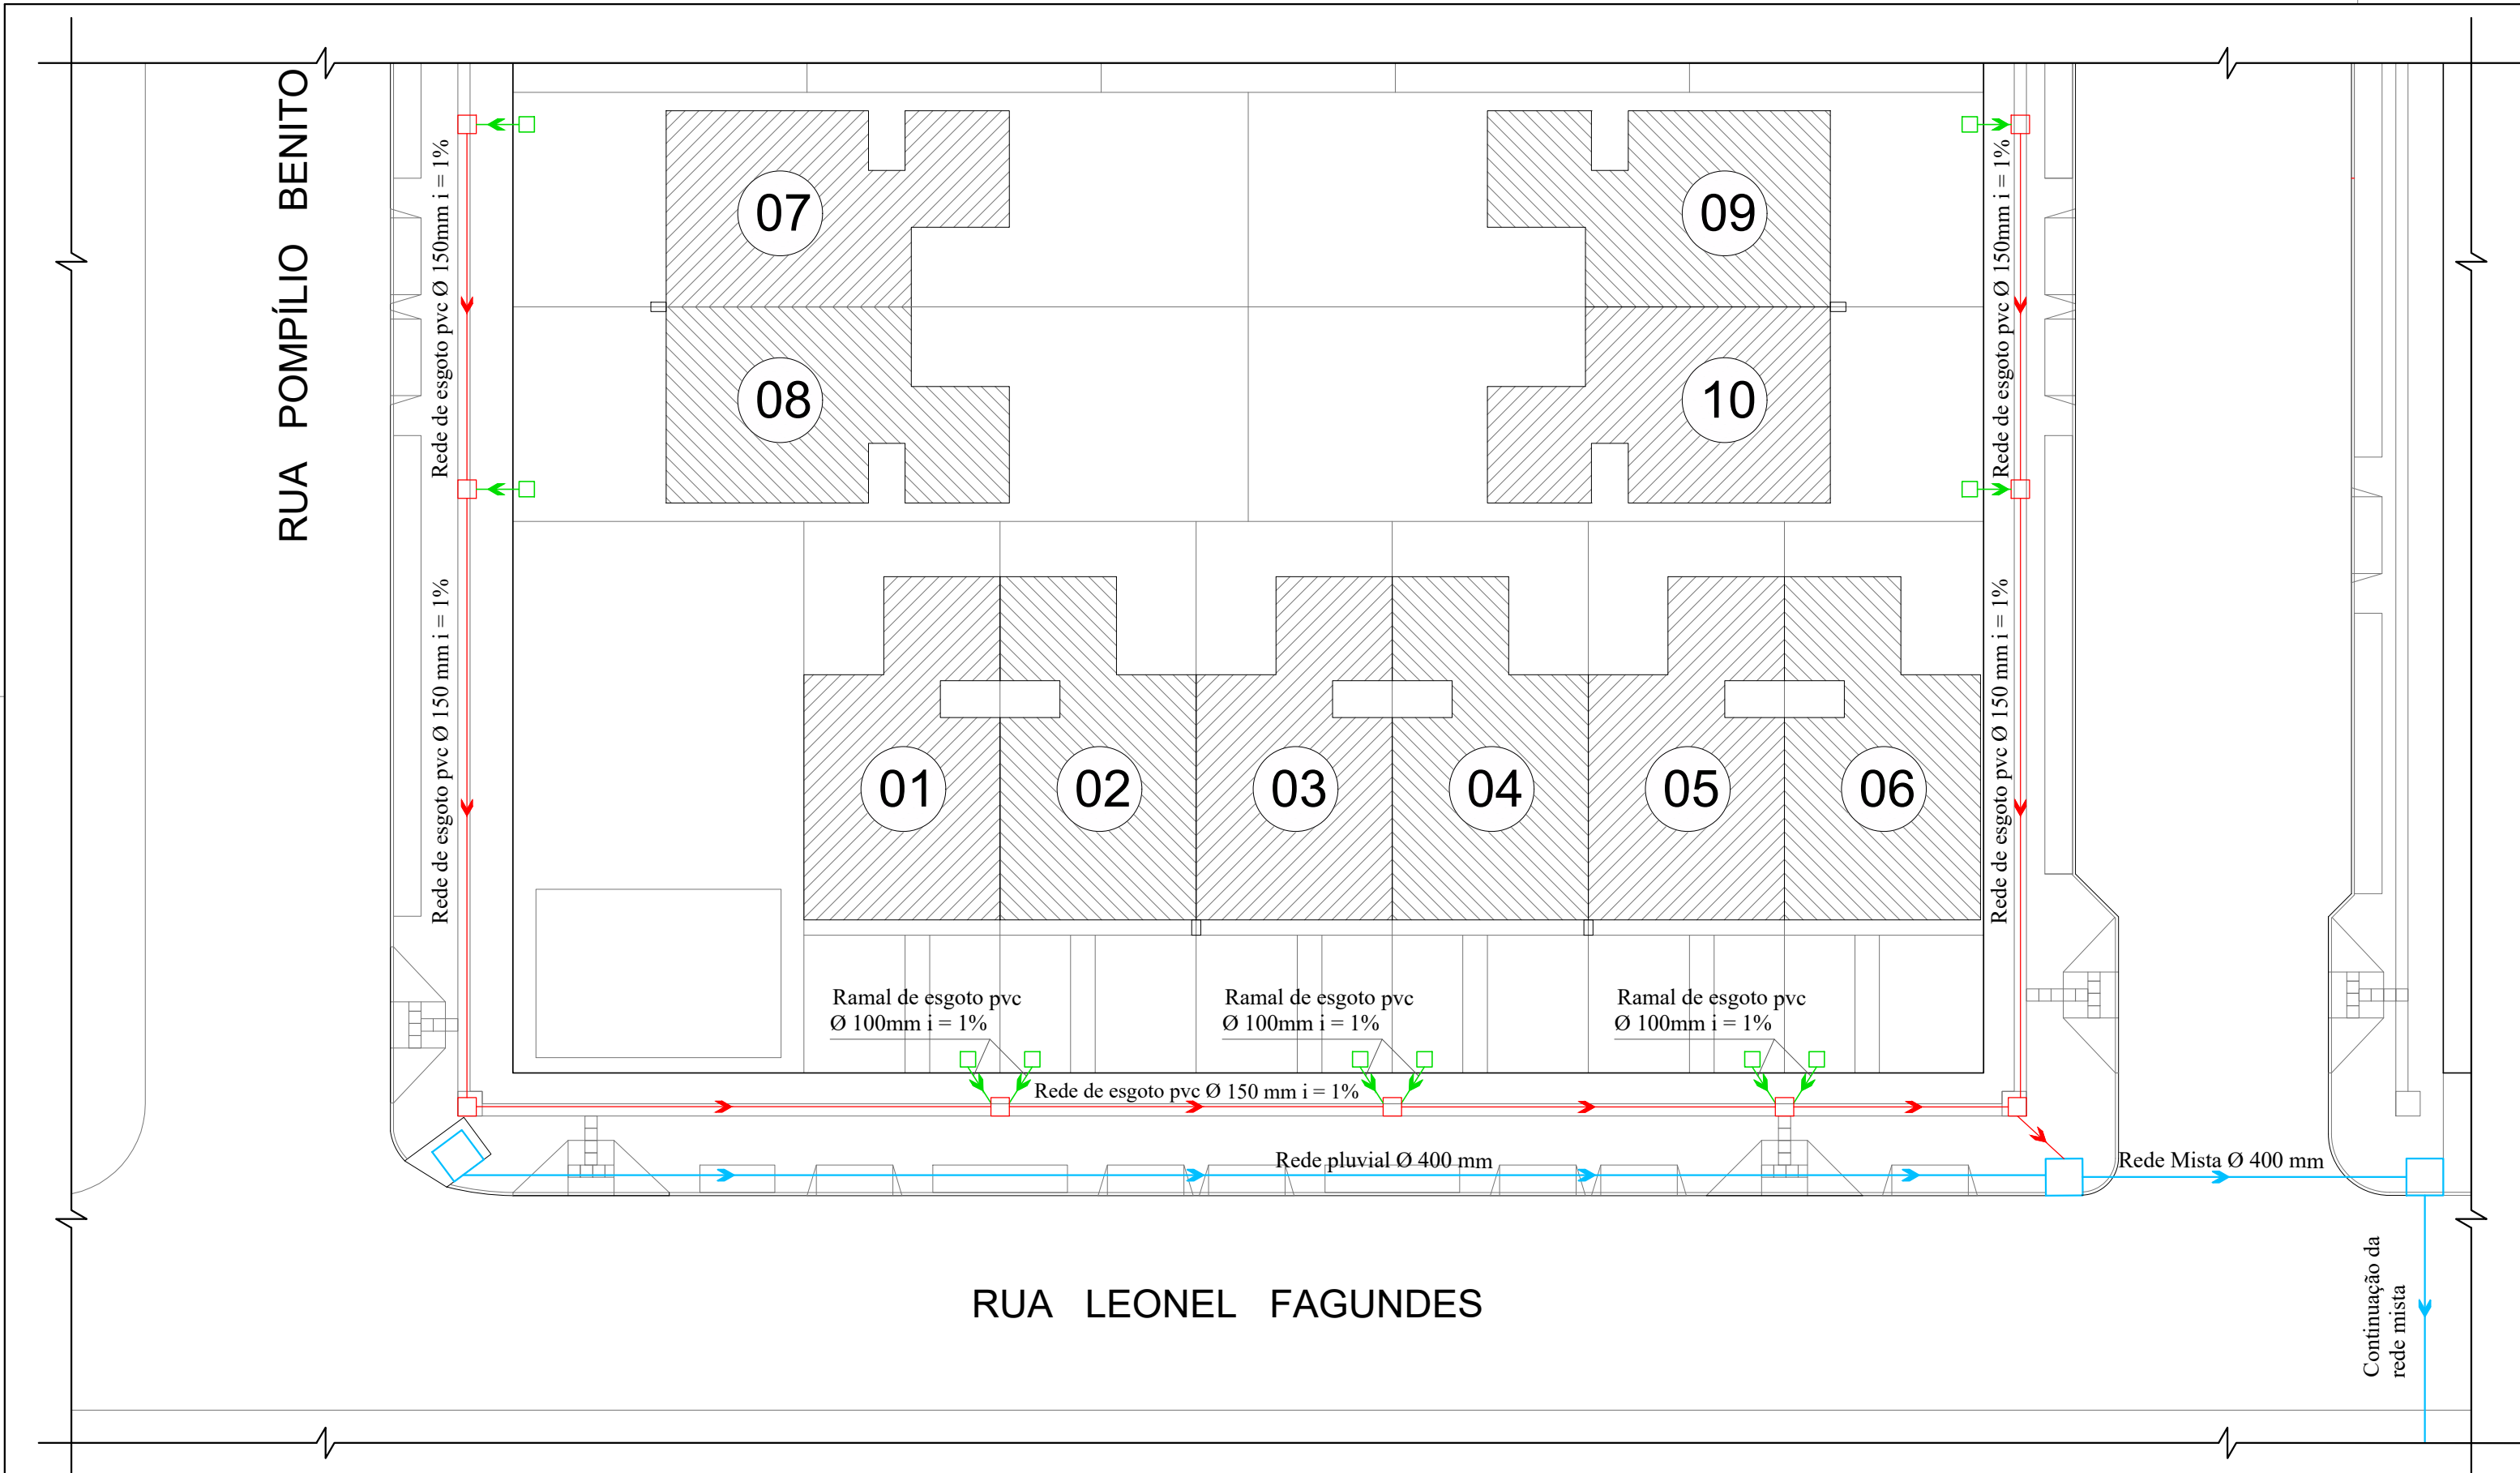

Planta de Drenagem Cloacal e Pluvial (Rede Mista)
Escala 1/200

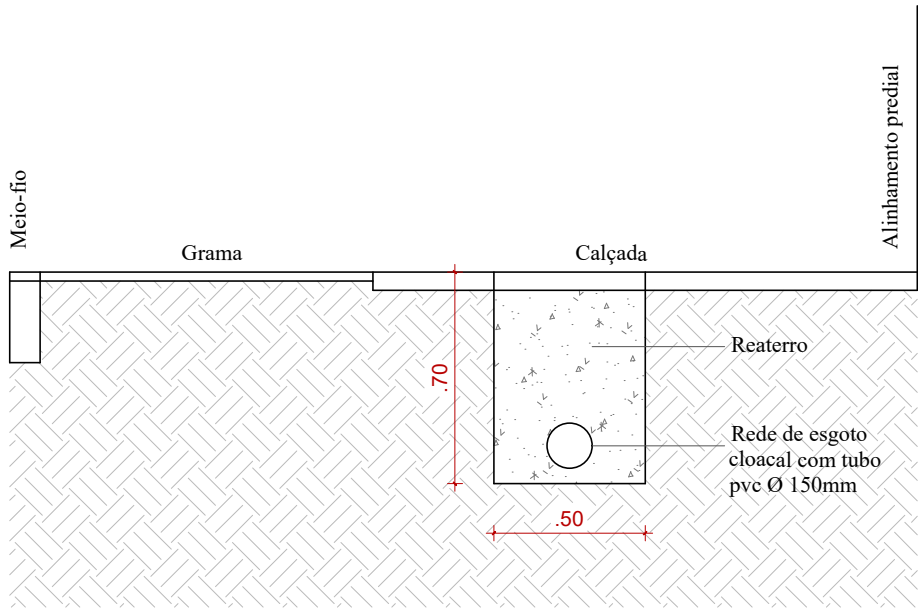

Detalhe 1 - Rede de Esgoto Cloacal
Escala 1/25

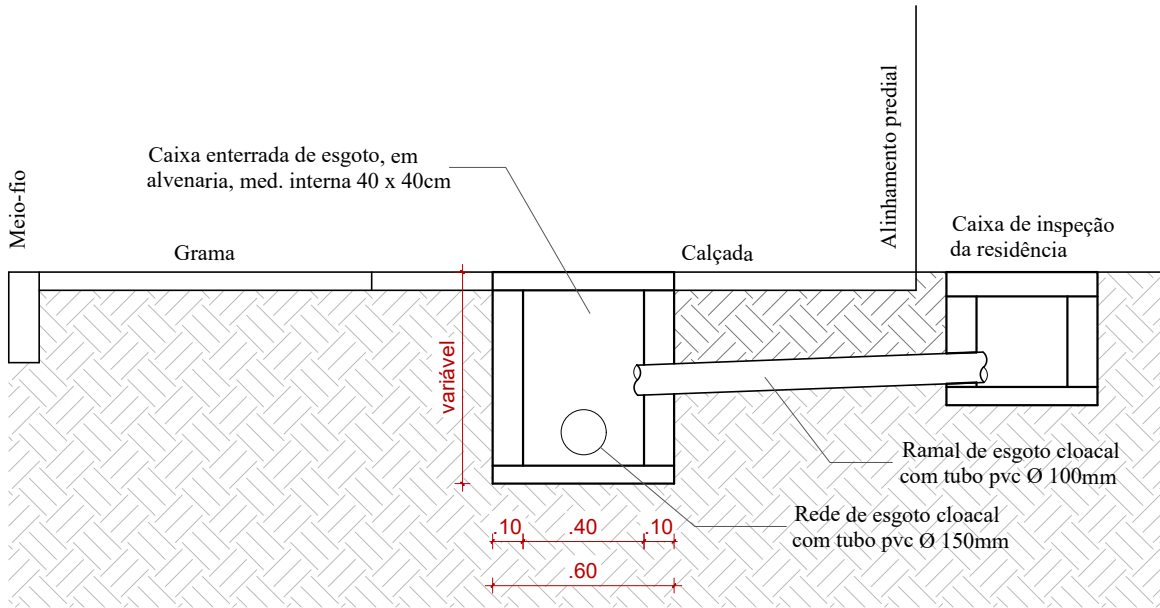

Detalhe 2 - Caixa e Ramal de Esgoto Cloacal
Escala 1/25

PREFEITURA MUNICIPAL DE ARROIO GRANDE
Rio Grande do Sul

Secretaria Municipal de Planejamento e Urbanismo

PROJETO MINHA CASA MINHA VIDA
Projeto para Construção de Infraestrutura Local

Prefeito: Plínio Vizeu Pereira Neto

Secretário de Planejamento e Urbanismo: Bethânia Caetano Ribeiro

Responsáveis Técnicos pelo Projeto: Arq. e Urb. - Miguel de Freitas Vidal - CAU A 151697-3

Prancha: DRE 1/1	Data: Novembro/2025	Escala: Indicadas	Desenho: Miguel Vidal	Área: -
PROJETO DE DRENAGEM CLOACAL E PLUVIAL				
Planta de Drenagem Cloacal e Pluvial (Rede Mista); Detalhe 1; Detalhe 2.				