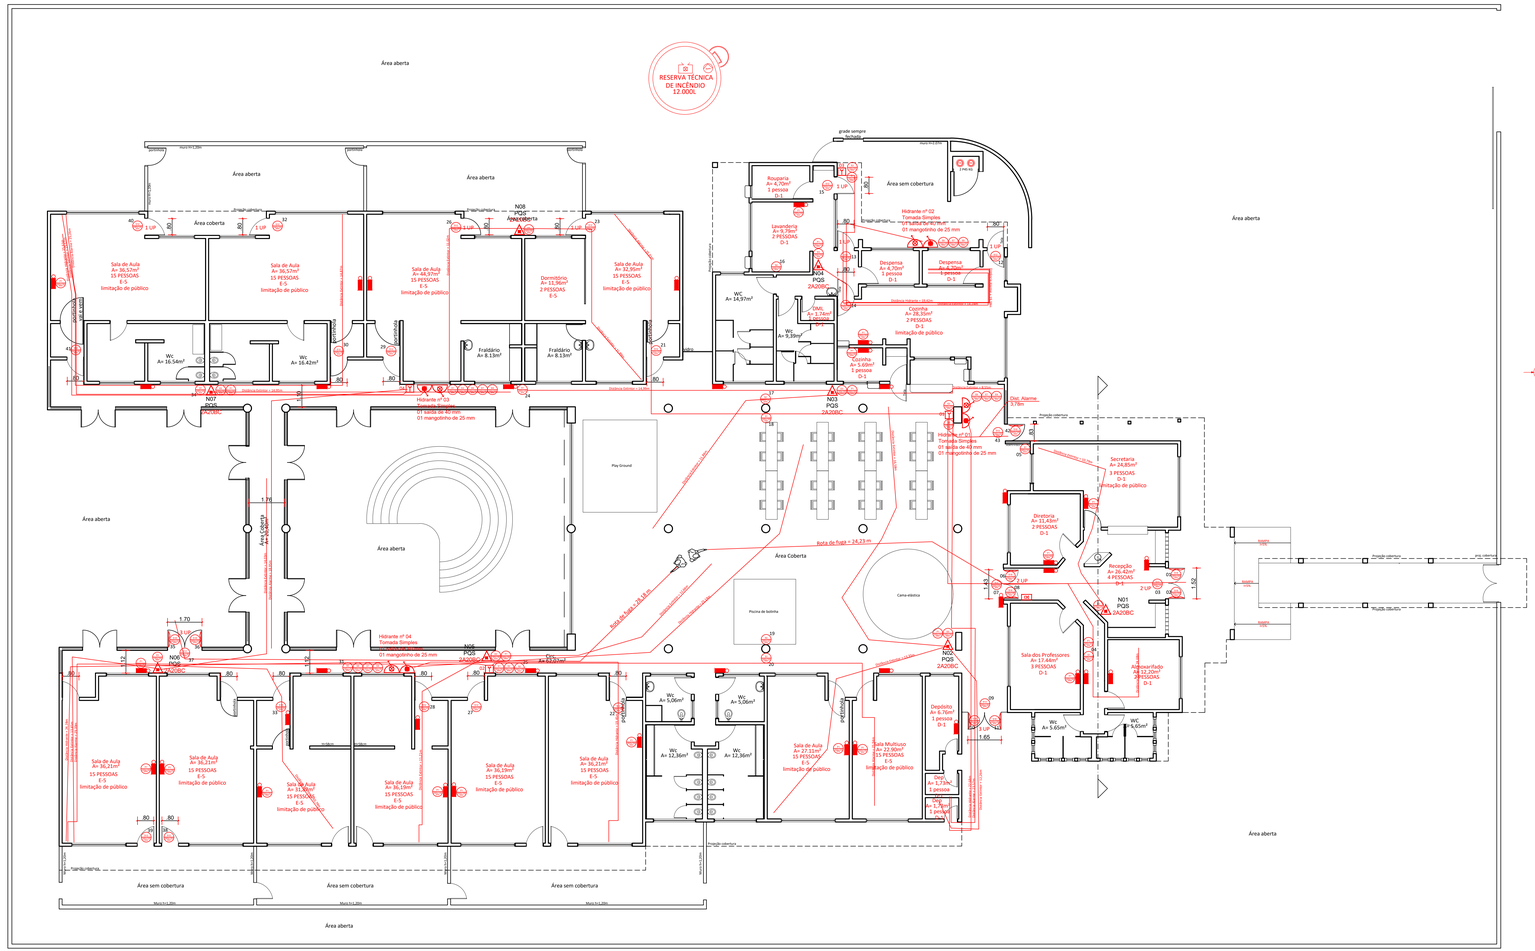
Legenda de Sinalização de Orientação e Salvamento

	Placa de Saída de Emergência - Direita
	Placa de Saída de Emergência - Esquerda
	Placa de Saída de Emergência - Acima vão sem Porta
	Placa de Saída de Emergência - Diagonal - Cima Direita
	Placa de Saída de Emergência - Diagonal - Cima Esquerda
	Placa de Saída de Emergência - Diagonal - Baixo Direita
	Placa de Saída de Emergência - Diagonal - Baixo Esquerda
	Placa de Saída de Emergência - Escada - Baixo Direita
	Placa de Saída de Emergência - Escada - Baixo Esquerda
	Placa de Saída de Emergência - Escada - Cima Esquerda
	Placa de Saída de Emergência - Escada - Cima Direita
	Placa de Saída de Emergência - Acima vão com Porta
	Placa de Saída de Emergência - Acima vão com Porta (Complementar)
	Placa de Saída de Emergência - Acessibilidade - Direita
	Placa de Saída de Emergência - Acessibilidade - Esquerda
	Placa Indicativa de Número de Pavimento
	Placa Indicativa de Barra Anti-Pânico
	Placa de Instrução para Abertura da Porta Corta-Fogo
	Placa Indicativa de Dispositivo de Abertura para Saída
	Placa Indicativa de Elevador de Emergência
	Placa Indicativa de Ponto de Encontro
	Placa Indicativa de Desfibrilador Externo Automático
	Placa de Instrução para Abertura da Portas
	Placa Indicativa de Área de Resgate

Legenda de Equipamentos de PPCI

Extintores	Extintor AP (Água Pressurizada) - AP
	Extintor PQS (Pó Químico Seco) - ABC
	Extintor PQS (Pó Químico Seco) - BC
	Extintor CO2 (Gás Carbônico) - BC
	Extintor EM (Espuma Mecânica) - ABC
Iluminação	Iluminação de Emergência
	Iluminação de Emergência Tipo Balizamento
	Extintor PQS (Pó Químico Seco) - BC
Alarme e Detecção	Acionador manual de alarme
	Detector pontual de fumaça
	Detector pontual de calor
	Central de Alarme e Decteção de Incêndio
Hidrantes e Mangotinhos	Sistema de Hidrante Simples
	Mangotinho
	Sistema de Hidrante Duplo
	Reserva Técnica de Incêndio
	Registro de Recalque
Saídas de Emergência	Barra Antipânico
	Sinalização de Orientação e Salvamento
Acesso de Viaturas	Pórtico de Acesso de Viaturas
	Vias de Acesso Interno


RESERVA TÉCNICA DE INCÊNDIO 12.000L
Área aberta
Área coberta
Área sem cobertura
Sala de Aula A= 36,57m² 15 PESSOAS E-5 limitação de público
Sala de Aula A= 44,97m² 15 PESSOAS E-5 limitação de público
Dormitório A= 11,36m² 2 PESSOAS E-5
Sala de Aula A= 32,95m² 15 PESSOAS E-5 limitação de público
Sala de Aula A= 36,21m² 15 PESSOAS E-5 limitação de público
Sala de Aula A= 36,19m² 15 PESSOAS E-5 limitação de público
Sala de Aula A= 27,13m² 15 PESSOAS limitação de público
Sala Multiuso A= 22,90m² 15 PESSOAS limitação de público
Rouparia A= 4,70m² 1 pessoa D-1
Lavanderia A= 9,35m² 2 PESSOAS D-1
Despensa A= 4,70m² 1 pessoa D-1
Cozinha A= 28,35m² 2 PESSOAS D-1 limitação de público
Cozinha A= 5,60m² 1 pessoa D-1
Despensa A= 4,70m² 1 pessoa D-1
Despensa A= 4,70m² 1 pessoa D-1
Diretoria A= 11,43m² 2 PESSOAS D-1
Secretaria A= 24,85m² 3 PESSOAS D-1 limitação de público
Recepção A= 26,42m² 4 PESSOAS D-1
Sala dos Professores A= 17,44m² 3 PESSOAS D-1
Play Ground
Área Coberta
Cama elástica
Piscina de bolinha
Rota de fuga = 24,23 m
Rota de fuga = 24,23 m
Hidrante nº 01 Tomada Simples 01 mangotinho de 25 mm
Hidrante nº 02 Tomada Simples 01 mangotinho de 25 mm
Hidrante nº 03 Tomada Simples 01 mangotinho de 25 mm
Hidrante nº 04 Tomada Simples 01 mangotinho de 25 mm
Hidrante nº 05 Tomada Simples 01 mangotinho de 25 mm
N01 PQS 2A20BC
N02 PQS 2A20BC
N03 PQS 2A20BC
N04 PQS 2A20BC
N05 PQS 2A20BC
N06 PQS 2A20BC
N07 PQS 2A20BC
