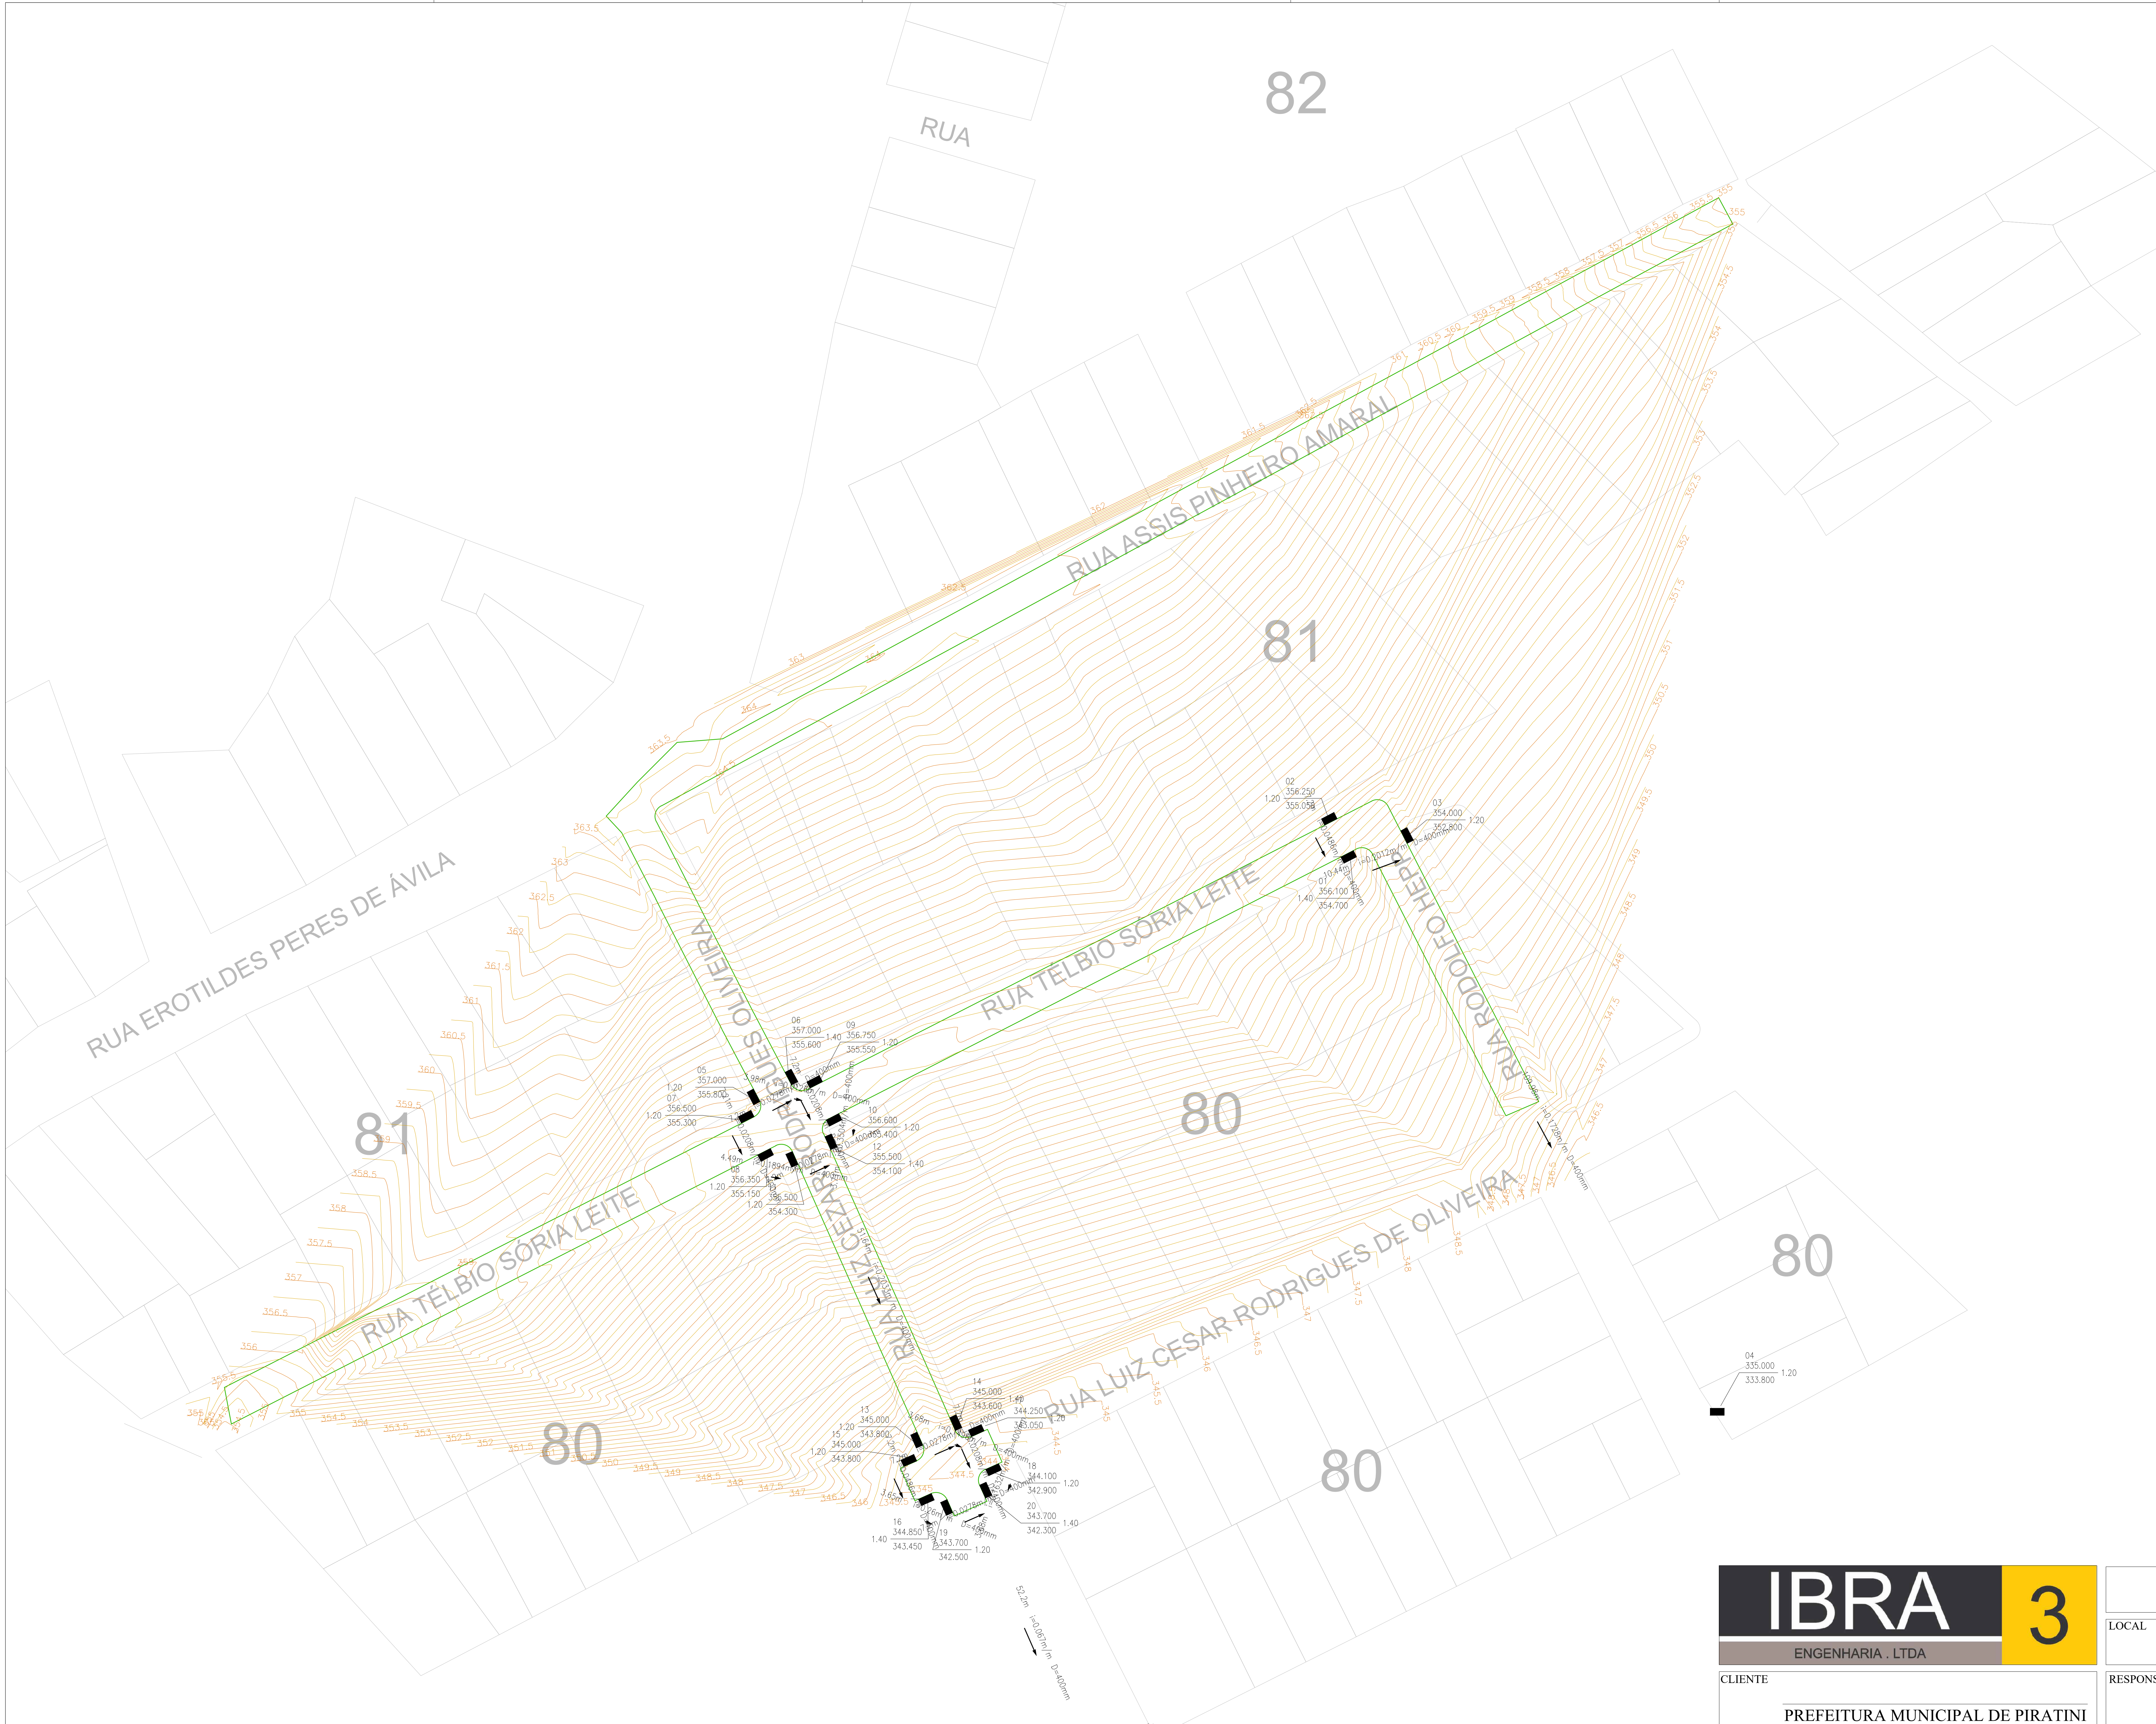


PLANTA PROJETO DE DRENAGEM
Esc.: 1/750

MARCELO VAZ LEAL:64054500072

Assinado de forma digital por MARCELO VAZ LEAL:64054500072
Dados: 2026.03.13 16:12:54 -03'00'

IBRA 3
ENGENHARIA . LTDA

IBRA3 ENGENHARIA LTDA CNPJ.: 20.699.295/0001-43 RUA JORNALISTA ALBANO REIS, 346 - BAGÉ/RS			
LOCAL PIRATINI	ÁREA 3.349,12m²	DATA MAR./2026	
CLIENTE PREFEITURA MUNICIPAL DE PIRATINI	RESPONSÁVEL TÉCNICO MARCELO VAZ LEAL ENGª CIVIL - CREA 085578		
ESPECIFICAÇÃO PROJETO DE DRENAGEM LOTE 05	ESCALA INDICADA	PRANCHA 4/4	