IBRA 3
ENGENHARIA . LTDA

MEMORIAL DESCRITIVO

1. Dados da Obra

- **Obra:** Construção da Ponte do Passo do Coutinho
- **Local:** Arroio do Passo do Coutinho
- **Objeto:** Construção de uma nova ponte

2. Objetivo

O objetivo deste projeto é a construção de uma ponte sobre o Arroio do passo do Coutinho A ponte será uma estrutura durável, segura e funcional, com capacidade para suportar o tráfego de veículos e pedestres, conforme as especificações de projeto e normas técnicas aplicáveis.

3. Serviços Preliminares e Organização do Canteiro

- **Instalação:** Será instalada uma **placa de obra** em chapa galvanizada, conforme a legislação local. O canteiro será organizado para abrigar um escritório de engenharia, vestiários e sanitários para os operários. A energia elétrica será fornecida por um **grupo gerador diesel** de 2,0 kVA.

4. Infraestrutura (Fundações)

- **Movimento de Terra:** A escavação do solo será realizada de forma mecanizada para atingir as cotas de projeto das fundações. O material proveniente da escavação será classificado e removido do local.
- **Lastro e Concretagem:** A base das fundações será preparada com um **lastro de pedra britada N.2**, com espessura de 10 cm. As fundações serão do tipo **blocos e sapatas isoladas**. A concretagem será feita com **concreto de resistência fck = 40 MPa**, fornecido por **caminhão-betoneira**. O lançamento do concreto poderá ser feito com uso de **bomba**.
- **Armação:** A armação dos blocos e das sapatas será feita com **aço CA-50** de 6,3 mm e 12,5 mm, conforme os projetos estruturais.
- **Formas:** As formas para a concretagem serão construídas com **madeira compensada plastificada**.

5. Mesoestrutura (Pillares e Encontros)

- **Armação e Concretagem:** A armação dos pilares será feita com **aço CA-50** de 6,3 mm e 12,5 mm, e o concreto terá resistência de 40 MPa.
- **Alvenaria de Bloco:** A alvenaria de bloco será utilizada como pilar, e nela serão instaladas **barras de 12,5 mm**, espaçadas conforme o projeto estrutural. Posteriormente, os vazios dos blocos serão preenchidos com **concreto fck 25 MPa**.

6. Superestrutura (Vigas e Tabuleiro)

- **Vigas e Lajes:** A estrutura do tabuleiro da ponte (vigas e lajes) será concretada. A armação será feita com **aço CA-50** de 6,3 mm e 12,5 mm, e o concreto terá resistência de 40 MPa.
- **Sistema de Drenagem:** Serão instalados **tubos de PVC** para a coleta e o escoamento da água da chuva, protegendo a estrutura da ponte e o aterro de acesso.
- **Balizadores e Guarda-corpo:** Serão instalados **balizadores** e uma estrutura de **guarda-corpo** para a proteção de pedestres. A base dos balizadores será de concreto, com enchimento de concreto.

7. Drenagem, acabamentos e sinalização.

- Sistema de Drenagem da Ponte: A drenagem da ponte é realizada de forma **superficial**, por meio da **inclinação transversal da laje**, projetada com **2% de caimento para cada lado**. Essa inclinação garante o escoamento eficiente das águas pluviais para as bordas da estrutura, evitando acúmulo superficial, reduzindo riscos de infiltração e contribuindo para a durabilidade e segurança da obra.

- Instalação de sinalização vertical de advertência conforme Contran, Placa A-22 – Ponte Estreita, com a função de advertir o condutor da existência, à frente, de uma ponte ou viaduto com largura inferior à da pista de circulação, suas dimensões em Estrada Rural com velocidade regulamentada de até 60 km/h e o tamanho padrão da placa é 80 x 80cm. Conforme Contran a instalação devera ser de 90 a 120 metros antes do inicio da ponte para estradas não pavimentadas com velocidade regulamentada de até 60 km/h.

IBRA 3
ENGENHARIA . LTDA

Não se aplica projeto de sinalização horizontal, haja vista tratar-se de rodovia não pavimentada (revestimento primário), limitando-se a sinalização aos dispositivos verticais.

Piratini, 28 de novembro de 2025.

MARCELO VAZ LEAL:64054500072

Assinado de forma digital por MARCELO VAZ LEAL:64054500072
Dados: 2025.11.28 13:27:43 -03'00'

Eng.º Marcelo Vaz Leal
CREA RS 085578

IBRA 3
ENGENHARIA . LTDA

PLANILHA DE CÁLCULO E QUATITATIVOS

1. SERVIÇOS INICIAIS						
1.1 PLACA DA OBRA						
	QUANT	LARGURA	COMPRIMENTO		Área m2	
	1,00	1,50	3,00		4,50	
1.2 LOCAÇÃO						
	QUANT	LARGURA	COMPRIMENTO	ALTURA	VOLUME m3	
	2,00	4,40	50,15		109,10	
1.3 GERADOR						
	H/DIA	DIAS	TOTAL			
	12,00	30,00	360,00			
1.4 EXECUÇÃO DE ESCRITÓRIO						
	QUANT	LARGURA	COMPRIMENTO		Área m2	
	2,00	2,00	3,00		6,00	
2. ADMINISTRAÇÃO						
2.1 MESTRE DE OBRAS						
	QUANT				Mês	
	3,00				5,00	
3. INFRAESTRUTURA						
3.1 ESCAVAÇÃO						
	QUANT	LARGURA	COMPRIMENTO	ALTURA	VOLUME m3	
BLOCOS	19,00	0,80	4,90	0,50	37,24	
	2,00	0,80	6,725	0,50	5,38	
					42,62	
3.2 LASTRO DE BRITA						
	QUANT	LARGURA	COMPRIMENTO	ALTURA	VOLUME m3	
SAPATAS INTERNAS	19,00	0,80	4,90	0,20	14,90	
SAPATAS EXTERNAS	2,00	0,80	6,85	0,20	2,19	
					17,09	
3.6,3.7,3.8 FERRAGEM DAS SAPATAS						
	CABECEIRA	QUANT.	PILAR	QUANT.	KG	
ϕ 8 mm	41,36	2,00	33,94	10,00	422,12	
ϕ 12.5 mm	111,71	2,00	122,03	10,00	1.443,72	
					1.865,84	
3.9 FORMAS BLOCOS DE FUNDAÇÃO						
	QUANT	LADOS	COMPRIMENTO	LARGURA	ALTURA	ÁREA m2
SAPATAS INTERNAS	19,00	2,00	4,90	0,80	0,50	108,30
SAPATAS EXTERNAS	2,00	2,00	6,75	0,80	0,50	15,10
					1,00	123,40
3.10, 3.12 SAPATAS						
	QUANT	LARGURA	COMPRIMENTO	ALTURA	VOLUME m3	
	19,00	0,80	4,90	0,50	37,24	
	2,00	0,80	6,85	0,50	5,48	
					42,72	
3.11 TRANSPORTE						
	KM	PESO/m3	m3		TxKM	
SAPATAS	125,00	2,70	42,72		14.417,33	
				TOTAL	14.417,33	
4. MESOESTRUTURA						
4.1, 4.2,4.3 FERRAGEM DOS PILARES						
	CABECEIRA	QUANT.	PILAR	QUANT.	KG	
ϕ 12.5 mm	16,79	4,00	74,15	12,00	956,96	
					956,96	
4.4 ALVENARIA DE BLOCO						

	QUANT	LADOS	COMPRIMENTO	ALTURA	ÁREA m2	
PILAR	19,00		4,40	1,60	133,76	
ALAS	4,00		0,80	2,00	6,40	
					140,16	
4.5, 4.7 CONCRETO DOS BLOCOS						
	QUANT	ESPESSURA	COMPRIMENTO	ALTURA	VOLUME m3	
PILAR	19,00	0,16	0,30	1,60	1,46	
ALAS	4,00	0,16	0,30	2,00	0,38	
				TOTAL	1,84	
4.6 TRANSPORTE						
	KM	PESO/m3	m3		TxKM	
MESO	125,00	2,70	1,84		622,08	
				TOTAL	622,08	
5. SUPERESTRUTURA						
5.1 VIGAS E LAJES						
5.1.1, 5.1.2,5.1.3 FERRAGEM DAS VIGAS E PRÉ-LAJES						
	Viga	QUANT.	Laje		KG	
ϕ 6.3 mm	176,26	1,00	294,35		470,61	
ϕ 12.5 mm	329,04	1,00	850,52		1.179,56	
5.1.4 FORMAS VIGAS LONGARINAS						
	QUANT	LADOS	COMPRIMENTO	ALTURA	ÁREA m2	
VIGAS INTERNAS	10,00	2,00	4,70	0,40	37,60	
VIGAS EXTENAS	2,00	2,00	6,00	0,40	9,60	
				SUB TOTAL	47,20	
5.1.4 FORMAS LAJES						
	QUANT	LADOS	COMPRIMENTO	ALTURA	ÁREA m2	
LATERAL	20,00	2,00	6,90	0,20	55,20	
FUNDOS	20,00	1,00	4,40	2,50	220,00	
				SUB TOTAL	275,20	
				TOTAL	322,40	
5.1.5 CONCRETO DAS VIGAS						
	QUANT	LARGURA	COMPRIMENTO	ALTURA	VOLUME m3	
VIGAS INTERNAS	19,00	0,30	4,40	0,40	10,03	
VIGAS EXTENAS	2,00	0,30	6,00	0,40	1,44	
					11,47	
5.1.5 CONCRETO DAS LAJES						
	QUANT	LARGURA	COMPRIMENTO	ALTURA	VOLUME m3	
	20,00	2,50	4,40	0,20	44,00	
				TOTAL	55,47	
6. BALIZADORES						
6.1 TUBO						
			Quant.	Unit	M	
TUBO DN 150mm			38,00	0,20	7,60	

6.1 FERRAGEM DOS BALIZADORES						
		QUANT.	Balizador		KG	
ϕ 6.3 mm		38,00	0,588		22,34	
ϕ 8.0 mm		38,00	0,538		20,44	
			Quant.	Unit	M	
TUBO DN 150mm			38,00	0,20	7,60	

5.1.5 CONCRETO						
	QUANT		ÁREA	ALTURA	VOLUME m3	
	38,00		0,0177	0,20	0,13	

IBRA 3
ENGENHARIA . LTDA

5.1.5 PINTURA						
	QUANT		PERÍMETRO	ALTURA	ÁREA m2	
	38,00		0,9425	0,20	7,16	


Piratini, 06/10/2025

MARCELO VAZ LEAL:64054500072
Assinado de forma digital por MARCELO VAZ LEAL:64054500072
Dados: 2025.10.28 16:09:46 -03'00'

Marcelo Vaz Leal
Engº. Civil - CREA RS085578

LOCAÇAO DAS FUNDAÇOES

ESC. 1/100

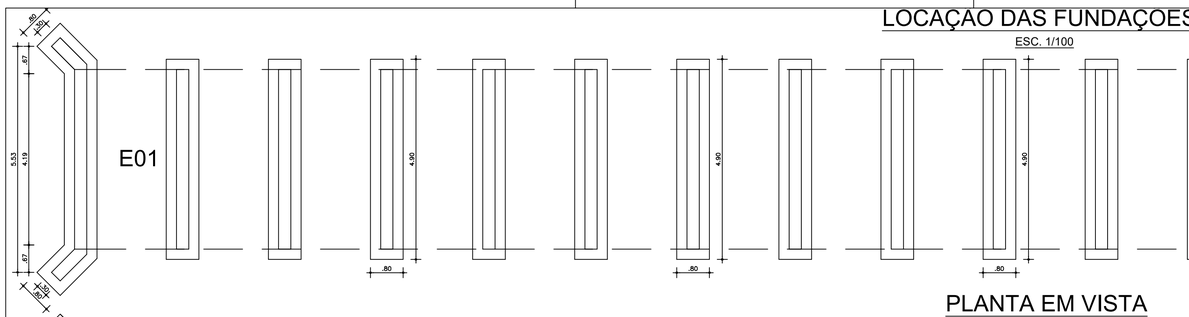


LOCAÇAO DAS FUNDAÇOES

ESC. 1/100




CORTE NOS EXTREMOS

ESCALA 1/50

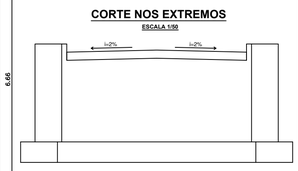

PLANTA EM VISTA

ESC. 1/100

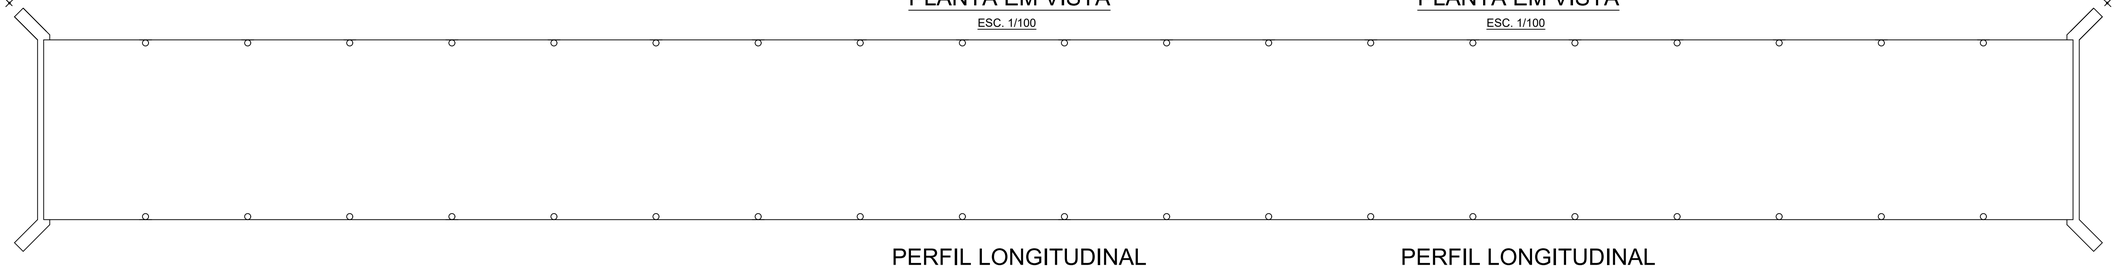


PLANTA EM VISTA

ESC. 1/100


CORTE TRANSVERSAL

ESCALA 1/50

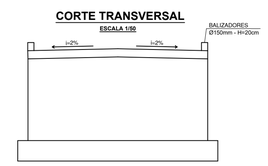

PERFIL LONGITUDINAL

ESC. 1/100

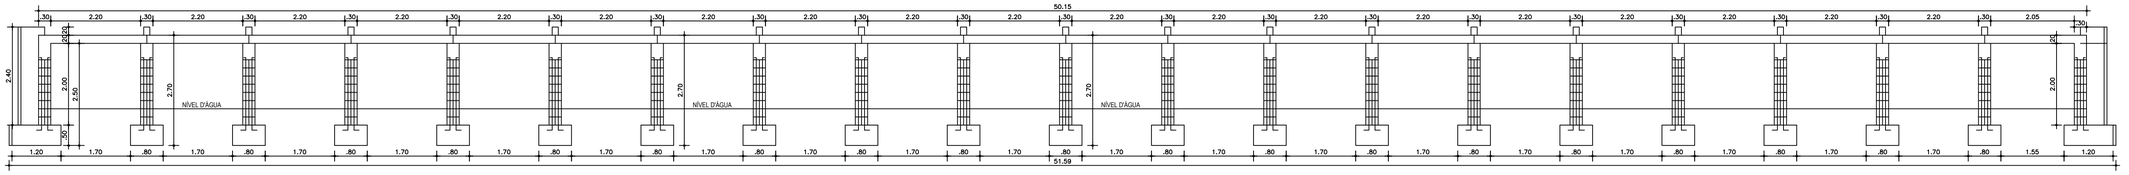


PERFIL LONGITUDINAL

ESC. 1/100

SAPATAS INTERNAS (10x)


ESC. 1/50

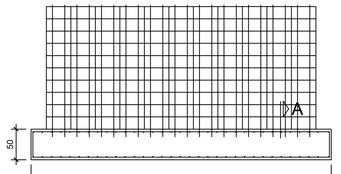

CORTE A-A


ESC. 1/50



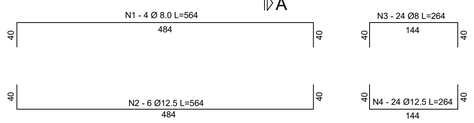

SAPATAS EXTERNAS (2x)

ESC. 1/50

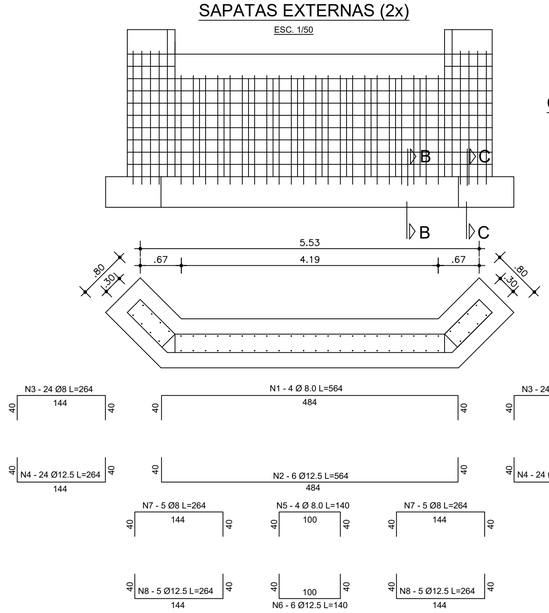

CORTE B-B

ESC. 1/50



CORTE C-C

ESC. 1/50



TABELA DE COMPRIMENTOS


N	ø	QUANT.	COMPRIMENTO (m)	
			UNITÁRIO	TOTAL
SAPATAS INTERNAS				
1	8	4	5,64	22,56
2	12.5	6	5,64	33,84
3	8	24	2,64	63,36
4	12.5	24	2,64	63,36
SAPATAS EXTERNAS				
1	8	4	5,64	22,56
2	12.5	6	5,64	33,84
3	8	24	2,64	63,36
4	12.5	24	2,64	63,36
5	8	4	1,40	5,60
6	12.5	6	1,40	5,60
7	8	5	2,64	13,20
8	12.5	5	2,64	13,20

RESUMO DE AÇO

ø	COMP. TOTAL (m)	PESO (kg)	
		UNITÁRIO	TOTAL
SAPATAS INTERNAS			
8	85,92	0,395	33,94
12.5	126,72	0,963	122,03
SAPATAS INTERNAS x19			
8	1.632,48	0,395	644,83
12.5	2.407,68	0,963	2.318,60
SAPATAS EXTERNAS			
8	104,72	0,395	41,36
12.5	116,00	0,963	111,71
SAPATAS EXTERNAS x 2			
8	209,44	0,395	82,73
12.5	232,00	0,963	223,42

PILARES INTERNOS(10x)

ESC. 1/50

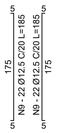


PILARES EXTERNOS(2x)

ESC. 1/50




VIGAS INTERNAS(12x)

ESC. 1/50

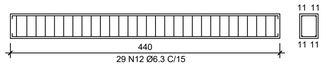

VIGAS OMBREIRAS(4x)

ESC. 1/50

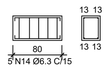

BALIZADORES (38x)

ESC. 1/50

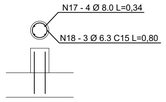


TABELA DE COMPRIMENTOS

N	ø	QUANT.	COMPRIMENTO (m)	
			UNITÁRIO	TOTAL
BALIZADORES				
17	8.0	4	0,34	1,36
18	6.3	3	0,80	2,40

RESUMO DE AÇO

ø	COMP. TOTAL (m)	PESO (kg)	
		UNITÁRIO	TOTAL
BALIZADORES			
8.0	1,36	0,395	0,54
6.3	2,40	0,245	0,59
BALIZADORES X 38			
8.0	51,68	0,395	20,41
6.3	91,20	0,245	22,34

ESPECIFICAÇÕES :

1 - CLASSE DE AGRESSIVIDADE II

- RELAÇÃO ÁGUA/CIMENTO < 0,60.

2 - MEDIDAS COM UNIDADES NÃO-INDICADAS CORRESPONDEM A CENTÍMETROS.

3 - USAR CONCRETO fck = 30 MPa.

TABELA DE COMPRIMENTOS

N	ø	QUANT.	COMPRIMENTO (m)	
			UNITÁRIO	TOTAL
PILARES INTERNOS				
9	12.5	44	1,75	77,00
PILARES EXTERNOS				
10	12.5	8	2,18	17,44
VIGAS INTERNAS				
11	12.5	4	4,34	17,36
12	6.3	29	1,26	36,54
VIGAS EXTERNAS				
13	12.5	4	0,74	2,96
14	6.3	5	1,26	6,30

RESUMO DE AÇO

ø	COMP. TOTAL (m)	PESO (kg)	
		UNITÁRIO	TOTAL
PILARES INTERNOS			
12.5	77,00	0,963	74,15
PILARES INTERNOS X 19			
12.5	1.463,00	0,963	1.408,87
PILARES EXTERNOS			
12.5	17,44	0,963	16,79
PILARES EXTERNOS x 4			
12.5	69,76	0,963	67,18
VIGAS INTERNAS			
6.3	36,54	0,245	8,95
12.5	17,36	0,963	16,72
VIGAS INTERNAS X 19			
6.3	694,26	0,245	170,09
12.5	329,84	0,963	317,64
VIGAS EXTERNAS			
6.3	6,30	0,245	1,54
12.5	2,96	0,963	2,85
VIGAS EXTERNAS			
6.3	25,20	0,245	6,17
12.5	11,84	0,963	11,40

LAJES (11x)


ESC. 1/25

TABELA DE COMPRIMENTOS

N	ø	QUANT.	COMPRIMENTO (m)	
			UNITÁRIO	TOTAL
LAJES				
15	12.5	44	2,44	107,36
16	12.5	17	4,34	73,78

RESUMO DE AÇO

ø	COMP. TOTAL (m)	PESO (kg)	
		UNITÁRIO	TOTAL
LAJES			
12.5	181,14	0,963	174,44
LAJES X 20			
12.5	3.622,80	0,963	3.488,76

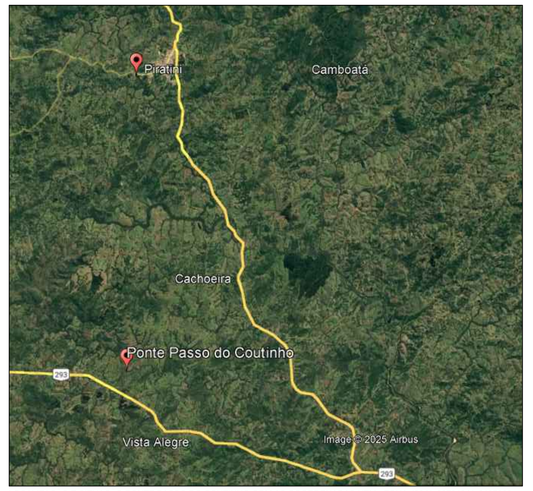

LOCALIZAÇÃO E SITUAÇÃO PONTE PASSO DO COUTINHO COM AS COORDENADAS UTM - ZONA J22 X=297848;Y=6497908

MARCELO VAZ LEAL:64054500072

Assinado de forma digital por MARCELO VAZ LEAL:64054500072
Dados: 2025.11.28 13:30:47 -03'00'

IBRA 3 ENGENHARIA . LTDA

IBRA3 ENGENHARIA LTDA
CNPJ.- 20.699.295/0001-43
RUA JORNALISTA ALBANO REIS, 346 - BAGÉ/RS

LOCAL	AREA	DATA
PIRATINI	OUT./2025	OUT./2025

CLIENTE: PREFEITURA MUNICIPAL DE PIRATINI

RESPONSAVEL TÉCNICO: MARCELO VAZ LEAL
ENG° CIVIL - CREA 085578

ESPECIFICAÇÃO: PROJETO PONTE DO PASSO COUTINHO

ESCALA	PRANCHA
IND	1/1

ESTUDO HIDROLÓGICO PARA PROJETO DE OBRAS HIDRÁULICAS

PONTE DO PASSO DO COUTINHO


DADOS DO EMPREENDIMENTO

Município de Piratini CNPJ: 88.861.448/0001-40

Curso d'água: Arroio Passo do Coutinho Bacia Hidrográfica: Mirim São Gonçalo

1. APRESENTAÇÃO

O objetivo deste projeto é a construção de uma ponte sobre o Arroio do Passo do Coutinho. A ponte será uma estrutura durável, segura e funcional, com capacidade para suportar o tráfego de veículos e pedestres, conforme as especificações de projeto e normas técnicas aplicáveis.

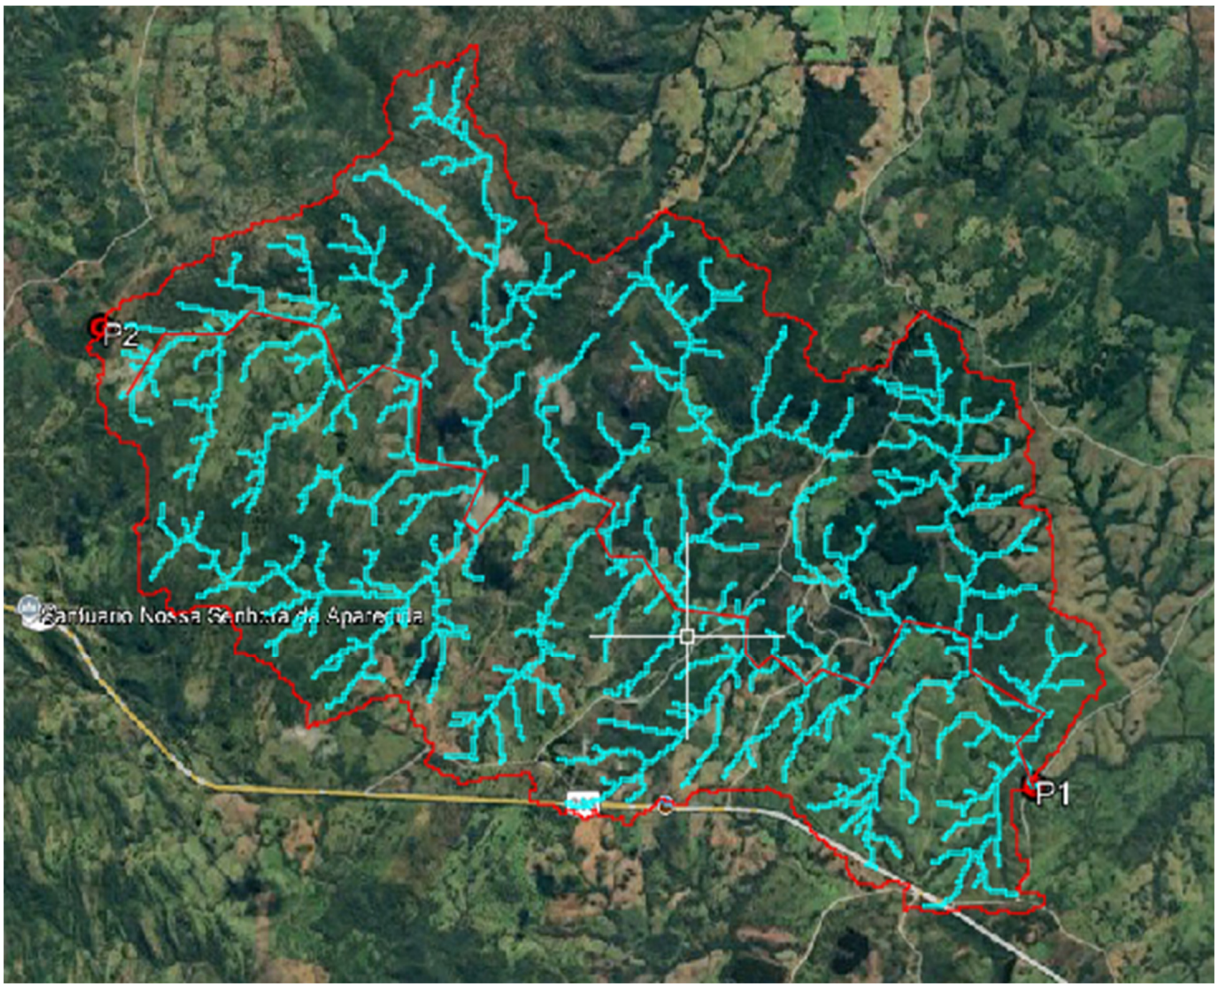


Ponto P1 – Localização da Ponte
Cooordenadas UTM – Zona J22
X= 297848 ; Y=6497908
Fonte: Google Earth – Imagem 05/08/2024

2. ESTUDO HIDROLÓGICO E VERIFICAÇÃO HIDRÁULICA

O estudo é composto pelo cálculo da vazão máxima de projeto para a verificação da seção da travessia/pontes. É apresentada também a localização e o traçado da bacia de contribuição.


2.1. Descrição das características da bacia hidrográfica

- Arroio do Passo do Coutinho – Bacia Hidrográfica Mirim São Gonçalo
- Área de drenagem (km²) – 46,90 km²

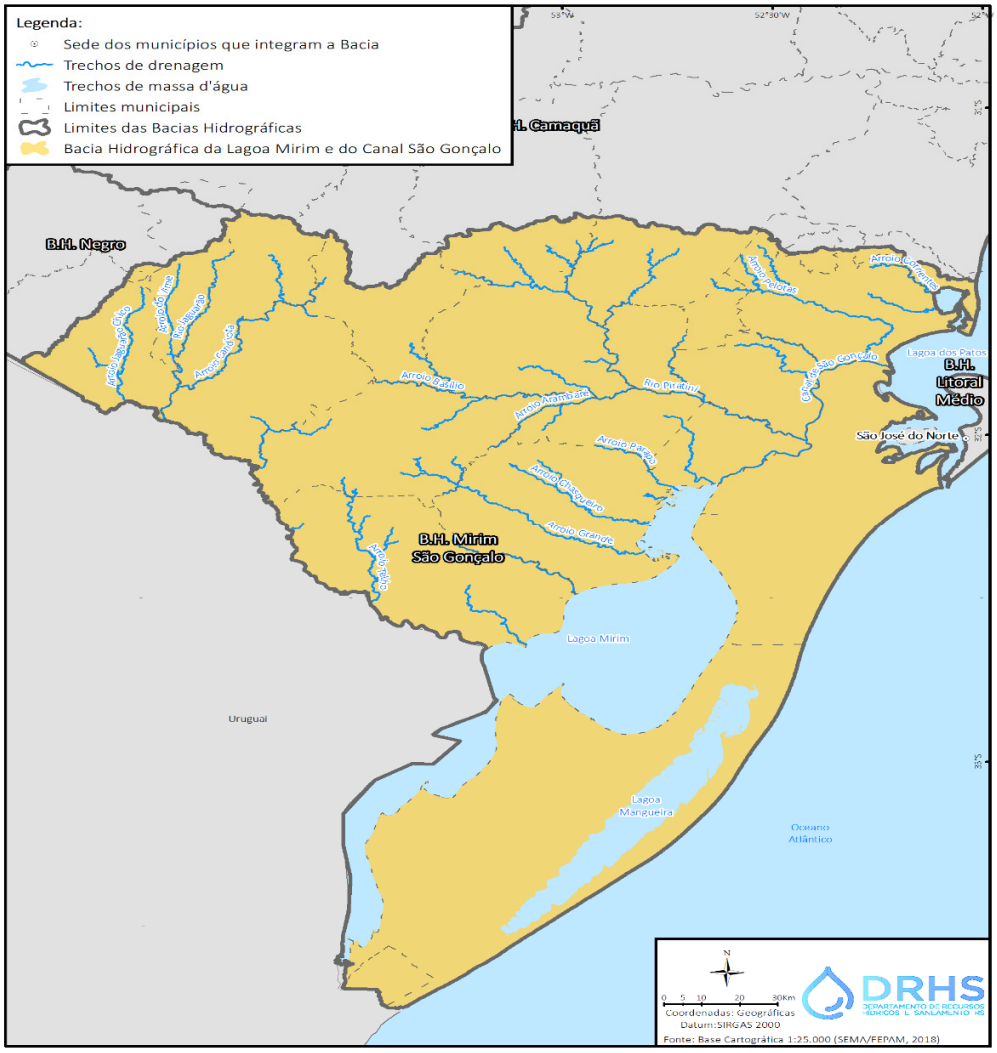

- L = Comprimento do talvegue principal – 15,34km
- Comprimento do centro da bacia no ponto perto do talvegue até a seção de controle (km)
- Cota do ponto de descarga (Ponte) (m) – 215m
- Cota do início do talvegue principal (m) – 406m
- Desnível (m) – 191m
- Declividade (%) – 1,25%
- Tempo de Concentração: Apresentação do método adotado; justificar a escolha do método e apresentar valor utilizado.

b. Intensidade de Chuva

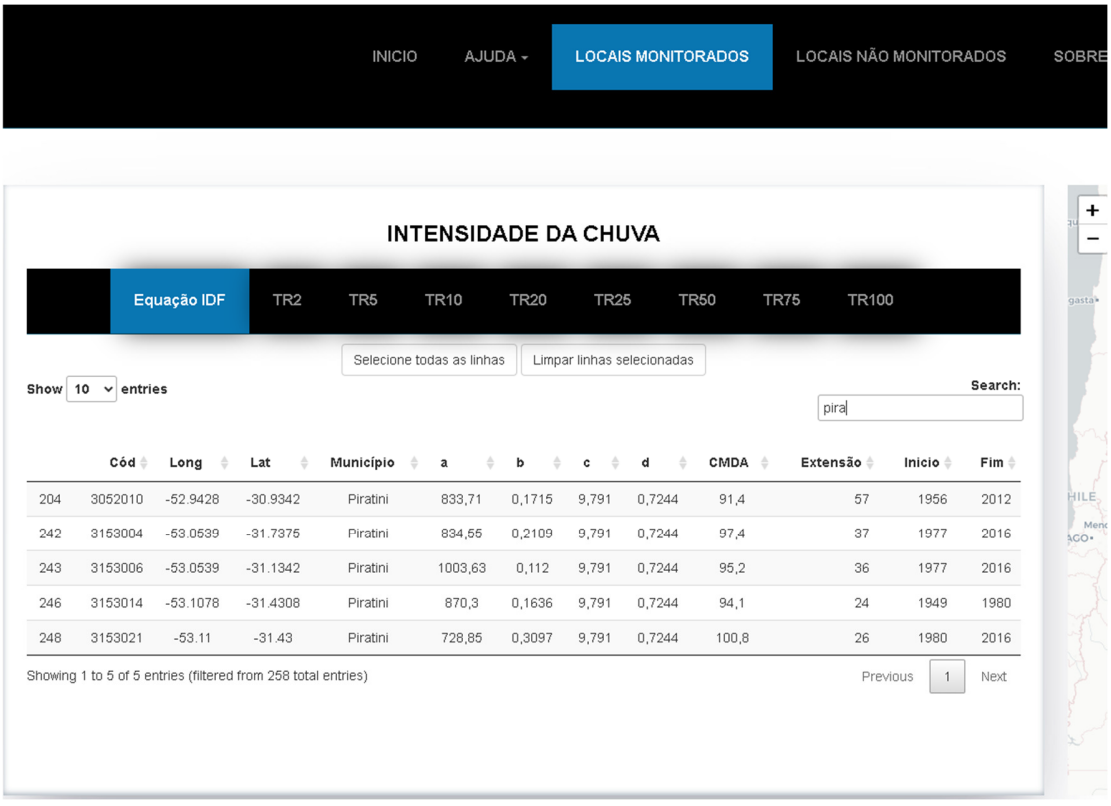

Dados: https://gphidro.shinyapps.io/idfgeo/

Para parâmetros de càlculo foi utilizada a estação pluviométrica de Piratini/RS próxima do local em questão

Em sentido amplo, o período de retorno pode se referir a eventos de magnitudes mínimas como estiagens ou a eventos de grande magnitude como as cheias (COSTA; SIQUEIRA; MENEZES FILHO, 2007). De acordo com Bastos (2009), a determinação do período de retorno resulta da adoção de uma margem de risco ao qual determinada obra, ou projeto, estará sujeita.

Alguns trabalhos como o de Naghettini (2012), apresentam tempos de retorno utilizados para diferentes estruturas hidráulicas (Quadro 1), facilitando a escolha de uma margem de risco adequada.

Quadro 1 - Tempos de retorno indicados para cada tipo de estrutura hidráulica.
(continua)

Estrutura Hidráulica	Tempo de Retorno (anos)
Bueiros Rodoviários	
- tráfego baixo	5-10
- tráfego intermediário	10-25
- tráfego baixo	50-100
Pontes Rodoviárias	
- estradas secundárias	10-50
- estradas principais	50-100
Drenagem Urbana	
- galerias de pequenas cidades	2-25
- galerias de grandes cidades	25-50
- canalização de córregos	50-100
Diques	
- área rural	2-50

Para o tempo de retorno TR, adotou-se o valor de 100 anos (pontes rodoviárias em estradas secundárias).

Equação de curvas IDF (Equação Genérica)

$$i = \frac{k \cdot Tr^{a}}{(t + b)^{c}}$$

Então a equação IDF de Piratini será:

$$i = \frac{833{,}71 \cdot Tr^{0{,}1715}}{(t + 9{,}791)^{0{,}7244}}$$

$i = 43{,}43 mm/h$

i = intensidade em (mm/h);
Tr = tempo de retorno em (ano);
t = Duração da chuva (min);
k, a, b e c são parâmetros locais.

3. DETERMINAÇÃO DA DESCARGA DE PROJETO

3.1. Método de Ruff

HUFF (1967)

DADOS DE ENTRADA

Talvegue:	15335,00	m	15,34	km
Cota de crista:	406,00	m		
Cota de base:	215,00	m		
Δh:	191	m	Desnível talvegue	
TR:	100,00	Anos	Tempo de retorno	
td:	2,20	H	Duração da chuva	
A:	46,90	km²	Área de contribuição	

1. TEMPO DE CONCENTRAÇÃO

$$tc = 57 \times \left(\frac{L^3}{\Delta h}\right)^{0,385}$$

L = (km)

Δh = (m)

tc: 176,66 min Se o tc for inferior a 10min, usar 10min

2. INTENSIDADE DE CHUVA

i=

tc = (min)

i: 43,43 mm/H T = (Anos)


3. PRECIPITAÇÃO TOTAL


$$P = i \times td$$

P: 95,546 mm

4. TABELA DE DISTRIBUIÇÃO

						1° Quartil		2° Quartil	
%Tempo	1° Quartil	2° Quartil	3° Quartil	4° Quartil	t	P	ΔP	P	ΔP
0	0	0	0	0	0	0	0,00	0	0,00
0,05	0,16	0,03	0,03	0,02	0,11	15,2874	15,29	2,8664	2,87
0,1	0,33	0,08	0,06	0,05	0,22	31,5302	16,24	7,6437	4,78
0,15	0,43	0,12	0,09	0,08	0,33	41,0848	9,55	11,466	3,82
0,2	0,52	0,16	0,12	0,1	0,44	49,6839	8,60	15,287	3,82
0,25	0,6	0,22	0,15	0,13	0,55	57,3276	7,64	21,02	5,73
0,3	0,66	0,29	0,19	0,16	0,66	63,0604	5,73	27,708	6,69
0,35	0,71	0,39	0,23	0,19	0,77	67,8377	4,78	37,263	9,55
0,4	0,75	0,51	0,27	0,22	0,88	71,6595	3,82	48,728	11,47
0,45	0,79	0,62	0,32	0,25	0,99	75,4813	3,82	59,239	10,51
0,5	0,82	0,7	0,38	0,28	1,1	78,3477	2,87	66,882	7,64
0,55	0,84	0,76	0,45	0,32	1,21	80,2586	1,91	72,615	5,73
0,6	0,86	0,81	0,57	0,35	1,32	82,1696	1,91	77,392	4,78
0,65	0,88	0,85	0,7	0,39	1,43	84,0805	1,91	81,214	3,82
0,7	0,9	0,88	0,79	0,45	1,54	85,9914	1,91	84,08	2,87
0,75	0,92	0,91	0,85	0,51	1,65	87,9023	1,91	86,947	2,87
0,8	0,94	0,93	0,89	0,59	1,76	89,8132	1,91	88,858	1,91
0,85	0,96	0,95	0,92	0,72	1,87	91,7242	1,91	90,769	1,91
0,9	0,97	0,97	0,95	0,84	1,98	92,6796	0,96	92,68	1,91
0,95	0,98	0,99	0,97	0,92	2,09	93,6351	0,96	94,591	1,91
1	1	1	1	1	2,2	95,546	1,91	95,546	0,96

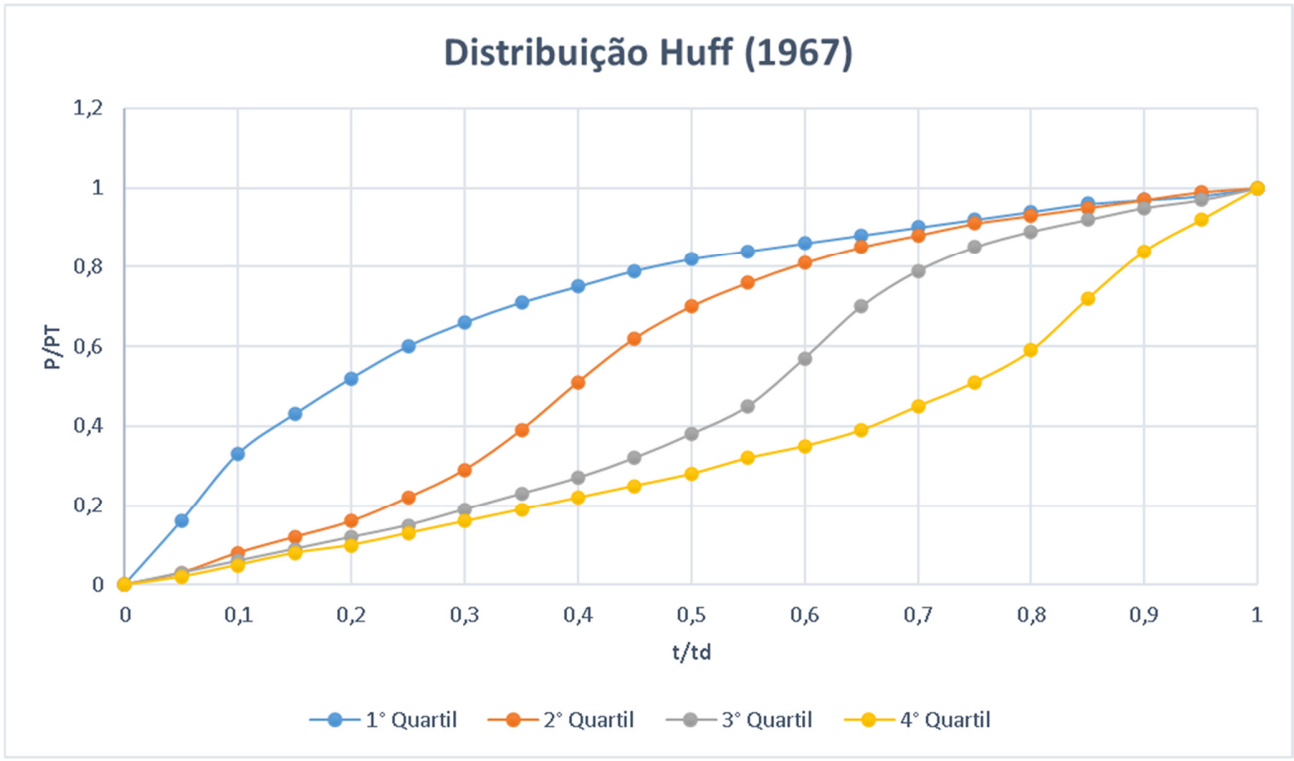
Distribuição Huff (1967)
P/PT
t/td
1° Quartil
2° Quartil
3° Quartil
4° Quartil

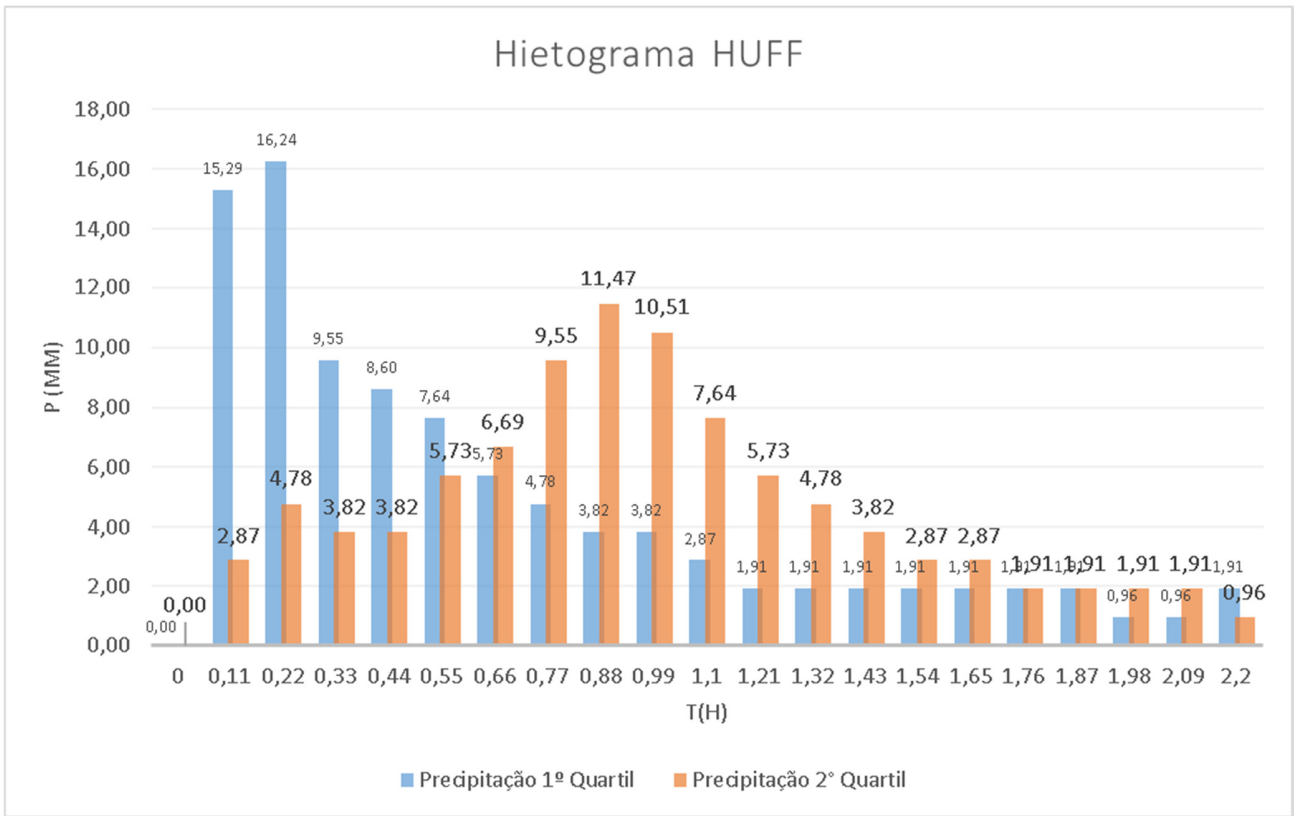
Hietograma HUFF
P (MM)
T(H)
Precipitação 1º Quartil
Precipitação 2° Quartil

3.2. Hidrograma Unitário

Duração da chuva

td: 132,00 min (Duração da chuva)
td: 2,20 (Duração da chuva)

Duração da precipitação excedente

$t_r = 0{,}17 \times t_c$

tr: 30,03 min
tr: 0,50 H

Tempo de Resposta

$t_L = 0.6 \times t_c$

tL: 1,77 h

Tempo de Pico

$t_p = 0.5 \times t_r + t_L$

tp: 2,02 h

$t_r = 0{,}17 \times t_c$

Tempo de Base

$t_b = 2.67 \times t_p$


tb: 5,39 h

Vazão de pico (Vazão máxima)

$Q_{u,p} = \frac{2{,}08 \times A_d}{t_p}$

Qu,p: = 48,37 m³/s.cm

Q	t
0	0
48,37	2,02
0	5,39

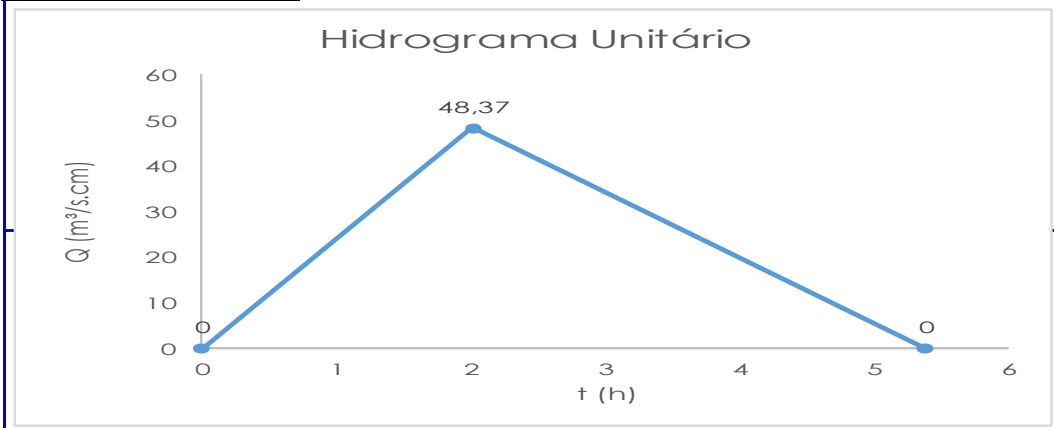

3.3. Hietograma de Projeto SCS

3.3.1. Cálculo do S

CN é uma função do grupo hidrológico do solo, uso da terra, solo tratamento e condição hidrológica.

S = uma medida do potencial de resposta hidrológica da bacia hidrográfica
S = armazenamento em bacias hidrográficas, polegadas

$S = \frac{1000}{CN} - 10$ = 100/CN -10 = (100/72,77) – 10 = 3,74

Determinação do CN:

$CN = FCN_1 \times FCN_2 \times FCN$

FCN_1

A < 40 km²

i (%)	CN
1,0	70
1,5	72
2,0	74
3,0	76
4,0	78
5,0	80
6,0	82
7,0	84
8,0	85

A > 40 km²

i (%)	CN
≥0,5	60
1,0	65
1,5	70
2,0	80
3,0	85
4,0	90
5,0	95
≥6,0	100

Onde:
i = declividade efetiva do talvegue em %
A = área da bacia em Km²

FCN_2

Região Montanhosa	= 1,0
Região Ondulada	= 0,9
Região Plana	= 0,8

FCN_3

Precipitação	mm
>101,6	0,9
101,6	1,0
76,2	1,1
50,8	1,2
25,4	1,3
<25,4	1,4

CN= FCN_1 x FCN_2 x FCN_3 = 65 x 0,9 x 1,244 = 72,77

HIETOGRAMA DE PROJETO SCS

CN = Curve Number
Pe = Precipitação Efetiva (mm)
P = Precipitação total (mm)
Ia = Infiltração inicial (mm)
Fa = Infiltração no decorrer do escoamento (mm)
S = Infiltração potencial máxima (mm)

1. Determinação do CN

CN = 72,77

2. Infiltração potencial máxima (S)

$$S(mm) = 25{,}4 \times \left(\frac{1.000}{CN} - 10\right)$$

S = 95,0449 mm


3. Infiltração inicial (Ia)


$$I_a = 0{,}2 \times S$$


Ia = 19,009 mm

4. Tabela de precipitações

t (h)	P(mm)	P. Acum. (mm)	P. exc. Acum. (mm)	Hietograma exc. (mm)	Blocos	Tp'(h)	Tb'(h)	Qp' (m³/s)
0	0,00	0,00	0,00	0,00	1	0,00	0,00	0,00
0,11	15,29	15,29	0,00	0,00	2	0,00	0,00	0,00
0,22	16,24	31,53	1,46	1,46	3	2,24	5,61	7,05
0,33	9,55	41,08	4,16	2,70	4	2,35	5,72	13,08
0,44	8,60	49,68	7,48	3,32	5	2,46	5,83	16,07
0,55	7,64	57,33	11,01	3,53	6	2,57	5,94	17,05
0,66	5,73	63,06	13,95	2,94	7	2,68	6,05	14,23
0,77	4,78	67,84	16,57	2,62	8	2,79	6,16	12,68
0,88	3,82	71,66	18,77	2,20	9	2,90	6,27	10,63
0,99	3,82	75,48	21,05	2,28	10	3,01	6,38	11,02
1,1	2,87	78,35	22,81	1,76	11	3,12	6,49	8,51
1,21	1,91	80,26	24,00	1,20	12	3,23	6,60	5,78
1,32	1,91	82,17	25,22	1,21	13	3,34	6,71	5,87
1,43	1,91	84,08	26,45	1,23	14	3,45	6,82	5,95
1,54	1,91	85,99	27,69	1,25	15	3,56	6,93	6,02
1,65	1,91	87,90	28,95	1,26	16	3,67	7,04	6,10
1,76	1,91	89,81	30,23	1,28	17	3,78	7,15	6,17
1,87	1,91	91,72	31,52	1,29	18	3,89	7,26	6,24
1,98	0,96	92,68	32,17	0,65	19	4,00	7,37	3,15
2,09	0,96	93,64	32,82	0,65	20	4,11	7,48	3,16
2,2	1,91	95,55	34,14	1,32	21	4,22	7,59	6,37

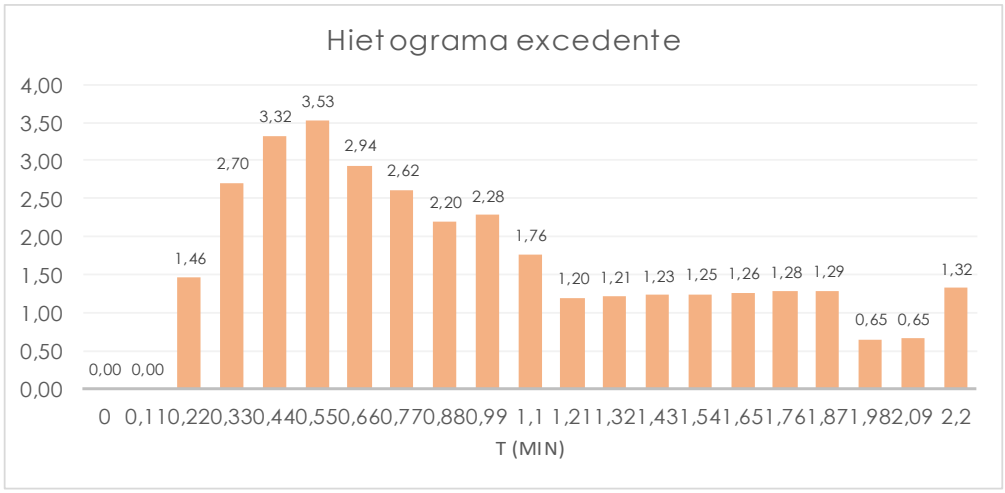
Hietograma excedente
4,00
3,50
3,00
2,50
2,00
1,50
1,00
0,50
0,00
0,00 0,00 1,46 2,70 3,32 3,53 2,94 2,62 2,20 2,28 1,76 1,20 1,21 1,23 1,25 1,26 1,28 1,29 0,65 0,65 1,32
0 0,11 0,22 0,33 0,44 0,55 0,66 0,77 0,88 0,99 1,1 1,21 1,32 1,43 1,54 1,65 1,76 1,87 1,98 2,09 2,2
T (MIN)

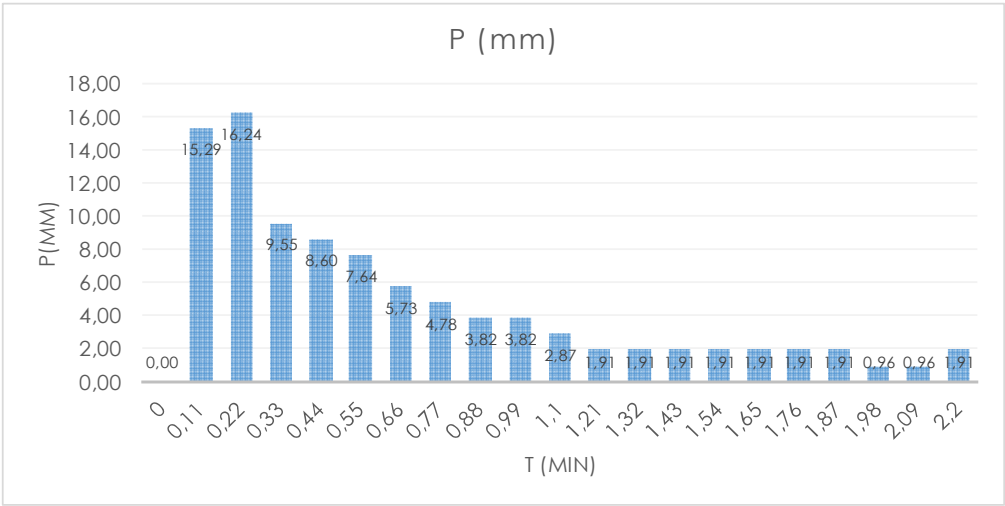
P (mm)
18,00
16,00
14,00
12,00
10,00
8,00
6,00
4,00
2,00
0,00
P(MM)
0,00 15,29 16,24 9,55 8,60 7,64 5,73 4,78 3,82 3,82 2,87 1,91 1,91 1,91 1,91 1,91 1,91 1,91 0,96 0,96 1,91
0 0,11 0,22 0,33 0,44 0,55 0,66 0,77 0,88 0,99 1,1 1,21 1,32 1,43 1,54 1,65 1,76 1,87 1,98 2,09 2,2
T (MIN)

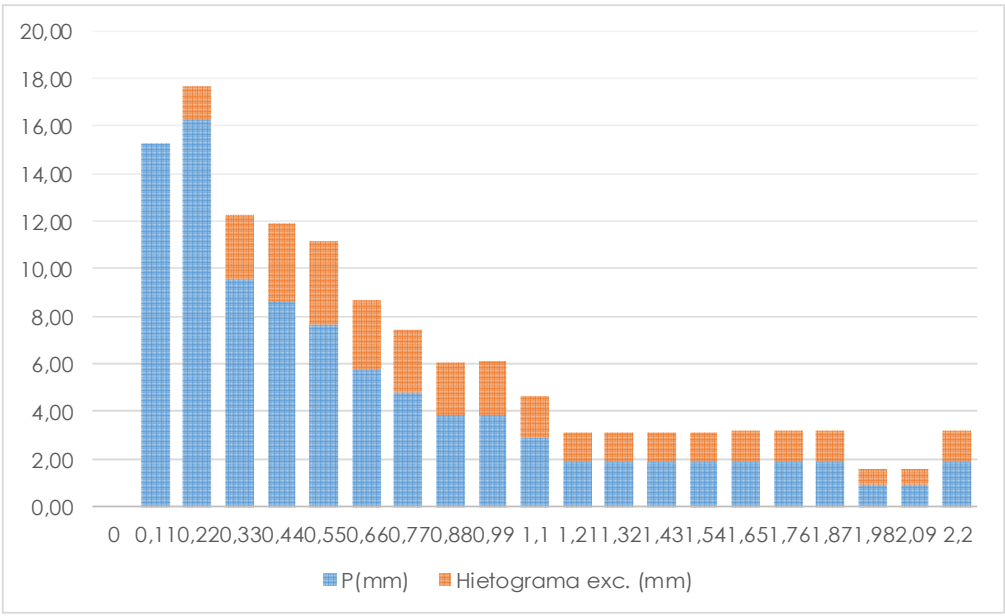

20,00
18,00
16,00
14,00
12,00
10,00
8,00
6,00
4,00
2,00
0,00
0 0,11 0,22 0,33 0,44 0,55 0,66 0,77 0,88 0,99 1,1 1,21 1,32 1,43 1,54 1,65 1,76 1,87 1,98 2,09 2,2
P(mm)
Hietograma exc. (mm)

3.4. Superposição

Blocos	Tp'(h)	Tb'(h)	Qp' (m³/s)
1	0,00	0,00	0,00
2	0,00	0,00	0,00
3	2,24	5,61	7,05
4	2,35	5,72	13,08
5	2,46	5,83	16,07
6	2,57	5,94	17,05
7	2,68	6,05	14,23
8	2,79	6,16	12,68
9	2,90	6,27	10,63
10	3,01	6,38	11,02
11	3,12	6,49	8,51
12	3,23	6,60	5,78
13	3,34	6,71	5,87
14	3,45	6,82	5,95
15	3,56	6,93	6,02
16	3,67	7,04	6,10
17	3,78	7,15	6,17
18	3,89	7,26	6,24
19	4,00	7,37	3,15
20	4,11	7,48	3,16
21	4,22	7,59	6,37


t (h)	Bloco1	Bloco2	Bloco3	Bloco4	Bloco5	Bloco6	Bloco7	Bloco8	Bloco9	Bloco10	Bloco11	Bloco12	Bloco13	Bloco14	Bloco15	Bloco16	Bloco17	Bloco18	Bloco19	Bloco20	Bloco21	Total
0,05	0,00	0,00	0,00	0,00	0,00	0,00	0,00	0,00	0,00	0,00	0,00	0,00	0,00	0,00	0,00	0,00	0,00	0,00	0,00	0,00	0,00	0,00
0,10	0,00	0,00	0,00	0,00	0,00	0,00	0,00	0,00	0,00	0,00	0,00	0,00	0,00	0,00	0,00	0,00	0,00	0,00	0,00	0,00	0,00	0,00
0,15	0,00	0,00	0,00	0,00	0,00	0,00	0,00	0,00	0,00	0,00	0,00	0,00	0,00	0,00	0,00	0,00	0,00	0,00	0,00	0,00	0,00	0,00
0,20	0,00	0,00	0,00	0,00	0,00	0,00	0,00	0,00	0,00	0,00	0,00	0,00	0,00	0,00	0,00	0,00	0,00	0,00	0,00	0,00	0,00	0,00
0,25	0,00	0,00	0,10	0,00	0,00	0,00	0,00	0,00	0,00	0,00	0,00	0,00	0,00	0,00	0,00	0,00	0,00	0,00	0,00	0,00	0,00	0,10
0,30	0,00	0,00	0,28	0,00	0,00	0,00	0,00	0,00	0,00	0,00	0,00	0,00	0,00	0,00	0,00	0,00	0,00	0,00	0,00	0,00	0,00	0,28
0,35	0,00	0,00	0,45	0,13	0,00	0,00	0,00	0,00	0,00	0,00	0,00	0,00	0,00	0,00	0,00	0,00	0,00	0,00	0,00	0,00	0,00	0,58
0,40	0,00	0,00	0,63	0,45	0,00	0,00	0,00	0,00	0,00	0,00	0,00	0,00	0,00	0,00	0,00	0,00	0,00	0,00	0,00	0,00	0,00	1,08
0,45	0,00	0,00	0,80	0,78	0,08	0,00	0,00	0,00	0,00	0,00	0,00	0,00	0,00	0,00	0,00	0,00	0,00	0,00	0,00	0,00	0,00	1,66
0,50	0,00	0,00	0,98	1,10	0,48	0,00	0,00	0,00	0,00	0,00	0,00	0,00	0,00	0,00	0,00	0,00	0,00	0,00	0,00	0,00	0,00	2,56
0,55	0,00	0,00	1,15	1,43	0,88	0,00	0,00	0,00	0,00	0,00	0,00	0,00	0,00	0,00	0,00	0,00	0,00	0,00	0,00	0,00	0,00	3,46
0,60	0,00	0,00	1,33	1,75	1,28	0,42	0,00	0,00	0,00	0,00	0,00	0,00	0,00	0,00	0,00	0,00	0,00	0,00	0,00	0,00	0,00	4,78
0,65	0,00	0,00	1,50	2,07	1,67	0,85	0,00	0,00	0,00	0,00	0,00	0,00	0,00	0,00	0,00	0,00	0,00	0,00	0,00	0,00	0,00	6,10
0,70	0,00	0,00	1,68	2,40	2,07	1,27	0,28	0,00	0,00	0,00	0,00	0,00	0,00	0,00	0,00	0,00	0,00	0,00	0,00	0,00	0,00	7,70
0,75	0,00	0,00	1,85	2,72	2,47	1,69	0,63	0,00	0,00	0,00	0,00	0,00	0,00	0,00	0,00	0,00	0,00	0,00	0,00	0,00	0,00	9,37
0,80	0,00	0,00	2,03	3,05	2,87	2,11	0,99	0,19	0,00	0,00	0,00	0,00	0,00	0,00	0,00	0,00	0,00	0,00	0,00	0,00	0,00	11,23
0,85	0,00	0,00	2,20	3,37	3,27	2,54	1,34	0,50	0,00	0,00	0,00	0,00	0,00	0,00	0,00	0,00	0,00	0,00	0,00	0,00	0,00	13,22
0,90	0,00	0,00	2,38	3,70	3,67	2,96	1,69	0,82	0,11	0,00	0,00	0,00	0,00	0,00	0,00	0,00	0,00	0,00	0,00	0,00	0,00	15,31
0,95	0,00	0,00	2,55	4,02	4,06	3,38	2,05	1,13	0,37	0,00	0,00	0,00	0,00	0,00	0,00	0,00	0,00	0,00	0,00	0,00	0,00	17,56
1,00	0,00	0,00	2,73	4,34	4,46	3,80	2,40	1,45	0,63	0,05	0,00	0,00	0,00	0,00	0,00	0,00	0,00	0,00	0,00	0,00	0,00	19,87
1,05	0,00	0,00	2,90	4,67	4,86	4,23	2,75	1,76	0,90	0,33	0,00	0,00	0,00	0,00	0,00	0,00	0,00	0,00	0,00	0,00	0,00	22,39
1,10	0,00	0,00	3,08	4,99	5,26	4,65	3,10	2,07	1,16	0,60	0,00	0,00	0,00	0,00	0,00	0,00	0,00	0,00	0,00	0,00	0,00	24,92
1,15	0,00	0,00	3,25	5,32	5,66	5,07	3,46	2,39	1,42	0,87	0,21	0,00	0,00	0,00	0,00	0,00	0,00	0,00	0,00	0,00	0,00	27,65
1,20	0,00	0,00	3,43	5,64	6,06	5,50	3,81	2,70	1,69	1,15	0,42	0,00	0,00	0,00	0,00	0,00	0,00	0,00	0,00	0,00	0,00	30,39
1,25	0,00	0,00	3,60	5,96	6,46	5,92	4,16	3,02	1,95	1,42	0,63	0,11	0,00	0,00	0,00	0,00	0,00	0,00	0,00	0,00	0,00	33,24
1,30	0,00	0,00	3,77	6,29	6,85	6,34	4,51	3,33	2,21	1,69	0,84	0,26	0,00	0,00	0,00	0,00	0,00	0,00	0,00	0,00	0,00	36,11
1,35	0,00	0,00	3,95	6,61	7,25	6,76	4,87	3,65	2,48	1,97	1,05	0,40	0,09	0,00	0,00	0,00	0,00	0,00	0,00	0,00	0,00	39,08
1,40	0,00	0,00	4,12	6,94	7,65	7,19	5,22	3,96	2,74	2,24	1,27	0,54	0,23	0,00	0,00	0,00	0,00	0,00	0,00	0,00	0,00	42,10
1,45	0,00	0,00	4,30	7,26	8,05	7,61	5,57	4,27	3,00	2,51	1,48	0,69	0,38	0,06	0,00	0,00	0,00	0,00	0,00	0,00	0,00	45,18
1,50	0,00	0,00	4,47	7,59	8,45	8,03	5,92	4,59	3,27	2,79	1,69	0,83	0,52	0,21	0,00	0,00	0,00	0,00	0,00	0,00	0,00	48,36
1,55	0,00	0,00	4,65	7,91	8,85	8,45	6,28	4,90	3,53	3,06	1,90	0,97	0,67	0,35	0,03	0,00	0,00	0,00	0,00	0,00	0,00	51,56
1,60	0,00	0,00	4,82	8,23	9,25	8,88	6,63	5,22	3,79	3,33	2,11	1,12	0,81	0,50	0,18	0,00	0,00	0,00	0,00	0,00	0,00	54,88
1,65	0,00	0,00	5,00	8,56	9,64	9,30	6,98	5,53	4,06	3,61	2,32	1,26	0,96	0,65	0,33	0,00	0,00	0,00	0,00	0,00	0,00	58,20
1,70	0,00	0,00	5,17	8,88	10,04	9,72	7,34	5,85	4,32	3,88	2,53	1,40	1,11	0,80	0,48	0,15	0,00	0,00	0,00	0,00	0,00	61,67
1,75	0,00	0,00	5,35	9,21	10,44	10,15	7,69	6,16	4,58	4,15	2,74	1,55	1,25	0,94	0,63	0,30	0,00	0,00	0,00	0,00	0,00	65,14
1,80	0,00	0,00	5,52	9,53	10,84	10,57	8,04	6,47	4,85	4,43	2,95	1,69	1,40	1,09	0,78	0,45	0,12	0,00	0,00	0,00	0,00	68,73
1,85	0,00	0,00	5,70	9,85	11,24	10,99	8,39	6,79	5,11	4,70	3,16	1,83	1,54	1,24	0,93	0,60	0,28	0,00	0,00	0,00	0,00	72,36
1,90	0,00	0,00	5,87	10,18	11,64	11,41	8,75	7,10	5,37	4,97	3,38	1,98	1,69	1,39	1,08	0,76	0,43	0,09	0,00	0,00	0,00	76,08
1,95	0,00	0,00	6,05	10,50	12,04	11,84	9,10	7,42	5,64	5,25	3,59	2,12	1,83	1,53	1,22	0,91	0,58	0,25	0,00	0,00	0,00	79,85
2,00	0,00	0,00	6,22	10,83	12,43	12,26	9,45	7,73	5,90	5,52	3,80	2,26	1,98	1,68	1,37	1,06	0,73	0,40	0,03	0,00	0,00	83,67
2,05	0,00	0,00	6,40	11,15	12,83	12,68	9,80	8,04	6,16	5,79	4,01	2,41	2,12	1,83	1,52	1,21	0,89	0,56	0,11	0,00	0,00	87,52
2,10	0,00	0,00	6,57	11,48	13,23	13,10	10,16	8,36	6,43	6,07	4,22	2,55	2,27	1,98	1,67	1,36	1,04	0,71	0,19	0,02	0,00	91,40
2,15	0,00	0,00	6,75	11,80	13,63	13,53	10,51	8,67	6,69	6,34	4,43	2,69	2,41	2,12	1,82	1,51	1,19	0,87	0,27	0,09	0,00	95,33
2,20	0,00	0,00	6,92	12,12	14,03	13,95	10,86	8,99	6,96	6,61	4,64	2,84	2,56	2,27	1,97	1,66	1,35	1,02	0,34	0,17	0,00	99,27
2,25	0,00	0,00	7,02	12,45	14,43	14,37	11,21	9,30	7,22	6,89	4,85	2,98	2,70	2,42	2,12	1,81	1,50	1,18	0,42	0,25	0,16	103,29
2,30	0,00	0,00	6,92	12,77	14,82	14,80	11,57	9,62	7,48	7,16	5,06	3,13	2,85	2,57	2,27	1,97	1,65	1,33	0,50	0,33	0,32	107,10
2,35	0,00	0,00	6,81	13,06	15,22	15,22	11,92	9,93	7,75	7,43	5,27	3,27	3,00	2,71	2,42	2,12	1,81	1,49	0,58	0,41	0,47	110,88
2,40	0,00	0,00	6,71	12,87	15,62	15,64	12,27	10,24	8,01	7,71	5,49	3,41	3,14	2,86	2,57	2,27	1,96	1,64	0,66	0,49	0,63	114,18
2,45	0,00	0,00	6,60	12,68	16,02	16,06	12,62	10,56	8,27	7,98	5,70	3,56	3,29	3,01	2,72	2,42	2,11	1,79	0,73	0,56	0,79	117,48
2,50	0,00	0,00	6,50	12,48	15,87	16,49	12,98	10,87	8,54	8,25	5,91	3,70	3,43	3,15	2,87	2,57	2,26	1,95	0,81	0,64	0,95	120,22
2,55	0,00	0,00	6,39	12,29	15,63	16,91	13,33	11,19	8,80	8,53	6,12	3,84	3,58	3,30	3,02	2,72	2,42	2,10	0,89	0,72	1,11	122,88
2,60	0,00	0,00	6,29	12,09	15,39	16,88	13,68	11,50	9,06	8,80	6,33	3,99	3,72	3,45	3,17	2,87	2,57	2,26	0,97	0,80	1,26	125,09
2,65	0,00	0,00	6,19	11,90	15,15	16,63	14,04	11,82	9,33	9,07	6,54	4,13	3,87	3,60	3,32	3,02	2,72	2,41	1,05	0,88	1,42	127,08
2,70	0,00	0,00	6,08	11,71	14,91	16,38	14,13	12,13	9,59	9,35	6,75	4,27	4,01	3,74	3,46	3,18	2,88	2,57	1,12	0,96	1,58	128,80
2,75	0,00	0,00	5,98	11,51	14,68	16,12	13,92	12,44	9,85	9,62	6,96	4,42	4,16	3,89	3,61	3,33	3,03	2,72	1,20	1,04	1,74	130,22
2,80	0,00	0,00	5,87	11,32	14,44	15,87	13,71	12,63	10,12	9,89	7,17	4,56	4,30	4,04	3,76	3,48	3,18	2,88	1,28	1,11	1,90	131,50
2,85	0,00	0,00	5,77	11,12	14,20	15,62	13,49	12,44	10,38	10,17	7,38	4,70	4,45	4,19	3,91	3,63	3,34	3,03	1,36	1,19	2,05	132,42
2,90	0,00	0,00	5,66	10,93	13,96	15,36	13,28	12,25	10,62	10,44	7,59	4,85	4,60	4,33	4,06	3,78	3,49	3,19	1,44	1,27	2,21	133,31
2,95	0,00	0,00	5,56	10,73	13,72	15,11	13,07	12,06	10,46	10,71	7,81	4,99	4,74	4,48	4,21	3,93	3,64	3,34	1,51	1,35	2,37	133,81
3,00	0,00	0,00	5,45	10,54	13,48	14,86	12,86	11,87	10,30	10,99	8,02	5,13	4,89	4,63	4,36	4,08	3,79	3,50	1,59	1,43	2,53	134,30
3,05	0,00	0,00	5,35	10,35	13,24	14,61	12,65	11,69	10,14	10,88	8,23	5,28	5,03	4,78	4,51	4,23	3,95	3,65	1,67	1,51	2,69	134,42
3,10	0,00	0,00	5,24	10,15	13,01	14,35	12,44	11,50	9,99	10,72	8,44	5,42	5,18	4,92	4,66	4,39	4,10	3,81	1,75	1,58	2,84	134,48
3,15	0,00	0,00	5,14	9,96	12,77	14,10	12,23	11,31	9,83	10,55	8,43	5,56	5,32	5,07	4,81	4,54	4,25	3,96	1,83	1,66	3,00	134,32
3,20	0,00	0,00	5,03	9,76	12,53	13,85	12,02	11,12	9,67	10,39	8,30	5,71	5,47	5,22	4,96	4,69	4,41	4,12	1,90	1,74	3,16	134,04
3,25	0,00	0,00	4,93	9,57	12,29	13,59	11,80	10,93	9,51	10,23	8,17	5,74	5,61	5,37	5,11	4,84	4,56	4,27	1,98	1,82	3,32	133,65
3,30	0,00	0,00	4,82	9,38	12,05	13,34	11,59	10,75	9,36	10,06	8,05	5,66	5,76	5,51	5,26	4,99	4,71	4,43	2,06	1,90	3,48	133,14
3,35	0,00	0,00	4,72	9,18	11,81	13,09	11,38	10,56	9,20	9,90	7,92	5,57	5,84	5,66	5,41	5,14	4,87	4,58	2,14	1,98	3,63	132,58
3,40	0,00	0,00	4,62	8,99	11,57	12,83	11,17	10,37	9,04	9,74	7,79	5,49	5,76	5,81	5,56	5,29	5,02	4,73	2,22	2,05	3,79	131,84
3,45	0,00	0,00	4,51	8,79	11,34	12,58	10,96	10,18	8,88	9,57	7,67	5,40	5,67	5,94	5,71	5,44	5,17	4,89	2,29	2,13	3,95	131,08
3,50	0,00	0,00	4,41	8,60	11,10	12,33	10,75	9,99	8,72	9,41	7,54	5,31	5,58	5,85	5,85	5,59	5,32	5,04	2,37	2,21	4,11	130,10
3,55	0,00	0,00	4,30	8,41	10,86	12,07	10,54	9,80	8,57	9,25	7,42	5,23	5,49	5,76	6,00	5,75	5,48	5,20	2,45	2,29	4,27	129,13
3,60	0,00	0,00	4,20	8,21	10,62	11,82	10,33	9,62	8,41	9,08	7,29	5,14	5,41	5,68	5,95	5,90	5,63	5,35	2,53	2,37	4,42	127,95
3,65	0,00	0,00	4,09	8,02	10,38	11,57	10,12	9,43	8,25	8,92	7,16	5,06	5,32	5,59	5,86	6,05	5,78	5,51	2,61	2,45	4,58	126,73
3,70	0,00	0,00	3,99	7,82	10,14	11,32	9,90	9,24	8,09	8,75	7,04	4,97	5,23	5,50	5,77	6,04	5,94	5,66	2,68	2,52	4,74	125,36
3,75	0,00	0,00	3,88	7,63	9,90	11,06	9,69	9,05	7,94	8,59	6,91	4,88	5,15	5,41	5,68	5,95	6,09	5,82	2,76	2,60	4,90	123,90
3,80	0,00	0,00	3,78	7,43	9,66	10,81	9,48	8,86	7,78	8,43	6,78	4,80	5,06	5,32	5,59	5,86	6,13	5,97	2,84	2,68	5,06	122,33
3,85	0,00	0,00	3,67	7,24	9,43	10,56	9,27	8,68	7,62	8,26	6,66	4,71	4,97	5,23	5,50	5,77	6,04	6,13	2,92	2,76	5,22	120,63
3,90	0,00	0,00	3,57	7,05	9,19	10,30	9,06	8,49	7,46	8,10	6,53	4,63	4,89	5,15	5,41	5,68	5,95	6,22	3,00	2,84	5,37	118,86
3,95	0,00	0,00	3,46	6,85	8,95	10,05	8,85	8,30	7,30	7,94	6,41	4,54	4,80	5,06	5,32	5,59	5,85	6,12	3,07	2,92	5,53	116,91
4,00	0,00	0,00	3,36	6,66	8,71	9,80	8,64	8,11	7,15	7,77	6,28	4,46	4,71	4,97	5,23	5,50	5,76	6,03	3,14	3,00	5,69	114,96
4,05	0,00	0,00	3,25	6,46	8,47	9,54	8,43	7,92	6,99	7,61	6,15	4,37	4,62	4,88	5,14	5,41	5,67	5,94	3,10	3,07	5,85	112,88
4,10	0,00	0,00	3,15	6,27	8,23	9,29	8,21	7,73	6,83	7,45	6,03	4,28	4,54	4,79	5,05	5,32	5,58	5,85	3,05	3,15	6,01	110,81
4,15	0,00	0,00	3,05	6,08	7,99	9,04	8,00	7,55	6,67	7,28	5,90	4,20	4,45	4,71	4,96	5,22	5,49	5,75	3,00	3,12	6,16	108,63
4,20	0,00	0,00	2,94	5,88	7,76	8,78	7,79	7,36	6,52	7,12	5,77	4,11	4,36	4,62	4,87	5,13	5,40	5,66	2,96	3,08	6,32	106,43
4,25	0,00	0,00	2,84	5,69	7,52	8,53	7,58	7,17	6,36	6,95	5,65	4,03	4,28	4,53	4,78	5,04	5,30	5,57	2,91	3,03	6,31	104,07
4,30	0,00	0,00	2,73	5,49	7,28	8,28	7,37	6,98	6,20	6,79	5,52	3,94	4,19	4,44	4,70	4,95	5,21	5,48	2,86	2,98	6,22	101,61
4,35	0,00	0,00	2,63	5,30	7,04	8,02	7,16	6,79	6,04	6,63	5,39	3,85	4,10	4,35	4,61	4,86	5,12	5,38	2,82	2,93	6,12	99,16
4,40	0,00	0,00	2,52	5,11	6,80	7,77	6,95	6,61	5,88	6,46	5,27	3,77	4,01	4,26	4,52	4,77	5,03	5,29	2,77	2,89	6,03	96,71
4,45	0,00	0,00	2,42	4,91	6,56	7,52	6,74	6,42	5,73	6,30	5,14	3,68	3,93	4,18	4,43	4,68	4,94	5,20	2,72	2,84	5,93	94,26
4,50	0,00	0,00	2,31	4,72	6,32	7,27	6,53	6,23	5,57	6,14	5,02	3,60	3,84	4,09	4,34	4,59	4,85	5,11	2,68	2,79	5,84	91,81
4,55	0,00	0,00	2,21	4,52	6,09	7,01	6,31	6,04	5,41	5,97	4,89	3,51	3,75	4,00	4,25	4,50	4,76	5,01	2,63	2,75	5,74	89,36
4,60	0,00	0,00	2,10	4,33	5,85	6,76	6,10	5,85	5,25	5,81	4,76	3,43	3,67	3,91	4,16	4,41	4,66	4,92	2,58	2,70	5,65	86,91
4,65	0,00	0,00	2,00	4,13	5,61	6,51	5,89	5,66	5,10	5,65	4,64	3,34	3,58	3,82	4,07	4,32	4,57	4,83	2,54	2,65	5,55	84,45
4,70	0,00	0,00	1,89	3,94	5,37	6,25	5,68	5,48	4,94	5,48	4,51	3,25	3,49	3,73	3,98	4,23	4,48	4,73	2,49	2,61	5,46	82,00
4,75	0,00	0,00	1,79	3,75	5,13	6,00	5,47	5,29	4,78	5,32	4,38	3,17	3,40	3,65	3,89	4,14	4,39	4,64	2,44	2,56	5,37	79,55
4,80	0,00	0,00	1,69	3,55	4,89	5,75	5,26	5,10	4,62	5,15	4,26	3,08	3,32	3,56	3,80	4,05	4,30	4,55	2,40	2,51	5,27	77,10
4,85	0,00	0,00	1,58	3,36	4,65	5,49	5,05	4,91	4,46	4,99	4,13	3,00	3,23	3,47	3,71	3,96	4,21	4,46	2,35	2,47	5,18	74,65
4,90	0,00	0,00	1,48	3,16	4,42	5,24	4,84	4,72	4,31	4,83	4,00	2,91	3,14	3,38	3,62	3,87	4,11	4,36	2,30	2,42	5,08	72,20
4,95	0,00	0,00	1,37	2,97	4,18	4,99	4,62	4,54	4,15	4,66	3,88	2,82	3,06	3,29	3,53	3,78	4,02	4,27	2,26	2,37	4,99	69,75
5,00	0,00	0,00	1,27	2,78	3,94	4,73	4,41	4,35	3,99	4,50	3,75	2,74	2,97	3,20	3,44	3,69	3,93	4,18	2,21	2,32	4,89	67,30
5,05	0,00	0,00	1,16	2,58	3,70	4,48	4,20	4,16	3,83	4,34	3,63	2,65	2,88	3,12	3,35	3,59	3,84	4,09	2,16	2,28	4,80	64,84
5,10	0,00	0,00	1,06	2,39	3,46	4,23	3,99	3,97	3,68	4,17	3,50	2,57	2,80	3,03	3,26	3,50	3,75	3,99	2,12	2,23	4,70	62,39
5,15	0,00	0,00	0,95	2,19	3,22	3,97	3,78	3,78	3,52	4,01	3,37	2,48	2,71	2,94	3,17	3,41	3,66	3,90	2,07	2,18	4,61	59,94
5,20	0,00	0,00	0,85	2,00	2,98	3,72	3,57	3,59	3,36	3,85	3,25	2,40	2,62	2,85	3,09	3,32	3,56	3,81	2,02	2,14	4,51	57,49
5,25	0,00	0,00	0,74	1,81	2,74	3,47	3,36	3,41	3,20	3,68	3,12	2,31	2,53	2,76	3,00	3,23	3,47	3,72	1,98	2,09	4,42	55,04
5,30	0,00	0,00	0,64	1,61	2,51	3,22	3,15	3,22	3,04	3,52	2,99	2,22	2,45	2,67	2,91	3,14	3,38	3,62	1,93	2,04	4,32	52,59
5,35	0,00	0,00	0,53	1,42	2,27	2,96	2,94	3,03	2,89	3,35	2,87	2,14	2,36	2,59	2,82	3,05	3,29	3,53	1,88	2,00	4,23	50,14
5,40	0,00	0,00	0,43	1,22	2,03	2,71	2,72	2,84	2,73	3,19	2,74	2,05	2,27	2,50	2,73	2,96	3,20	3,44	1,84	1,95	4,14	47,69
5,45	0,00	0,00	0,32	1,03	1,79	2,46	2,51	2,65	2,57	3,03	2,62	1,97	2,19	2,41	2,64	2,87	3,11	3,35	1,79	1,90	4,04	45,23
5,50	0,00	0,00	0,22	0,84	1,55	2,20	2,30	2,47	2,41	2,86	2,49	1,88	2,10	2,32	2,55	2,78	3,01	3,25	1,74	1,85	3,95	42,78
5,55	0,00	0,00	0,12	0,64	1,31	1,95	2,09	2,28	2,26	2,70	2,36	1,79	2,01	2,23	2,46	2,69	2,92	3,16	1,70	1,81	3,85	40,33
5,60	0,00	0,00	0,01	0,45	1,07	1,70	1,88	2,09	2,10	2,54	2,24	1,71	1,92	2,15	2,37	2,60	2,83	3,07	1,65	1,76	3,76	37,88
5,65	0,00	0,00	0,00	0,25	0,84	1,44	1,67	1,90	1,94	2,37	2,11	1,62	1,84	2,06	2,28	2,51	2,74	2,97	1,60	1,71	3,66	35,52
5,70	0,00	0,00	0,00	0,06	0,60	1,19	1,46	1,71	1,78	2,21	1,98	1,54	1,75	1,97	2,19	2,42	2,65	2,88	1,56	1,67	3,57	33,18
5,75	0,00	0,00	0,00	0,00	0,36	0,94	1,25	1,52	1,63	2,05	1,86	1,45	1,66	1,88	2,10	2,33	2,56	2,79	1,51	1,62	3,47	30,96
5,80	0,00	0,00	0,00	0,00	0,12	0,68	1,04	1,34	1,47	1,88	1,73	1,36	1,58	1,79	2,01	2,24	2,46	2,70	1,46	1,57	3,38	28,81
5,85	0,00	0,00	0,00	0,00	0,00	0,43	0,82	1,15	1,31	1,72	1,60	1,28	1,49	1,70	1,92	2,15	2,37	2,60	1,42	1,53	3,28	26,78
5,90	0,00	0,00	0,00	0,00	0,00	0,18	0,61	0,96	1,15	1,55	1,48	1,19	1,40	1,62	1,83	2,06	2,28	2,51	1,37	1,48	3,19	24,86
5,95	0,00	0,00	0,00	0,00	0,00	0,00	0,40	0,77	0,99	1,39	1,35	1,11	1,32	1,53	1,74	1,96	2,19	2,42	1,32	1,43	3,09	23,03
6,00	0,00	0,00	0,00	0,00	0,00	0,00	0,19	0,58	0,84	1,23	1,23	1,02	1,23	1,44	1,65	1,87	2,10	2,33	1,28	1,39	3,00	21,37
6,05	0,00	0,00	0,00	0,00	0,00	0,00	0,00	0,40	0,68	1,06	1,10	0,94	1,14	1,35	1,57	1,78	2,01	2,23	1,23	1,34	2,91	19,73
6,10	0,00	0,00	0,00	0,00	0,00	0,00	0,00	0,21	0,52	0,90	0,97	0,85	1,05	1,26	1,48	1,69	1,91	2,14	1,18	1,29	2,81	18,28
6,15	0,00	0,00	0,00	0,00	0,00	0,00	0,00	0,02	0,36	0,74	0,85	0,76	0,97	1,17	1,39	1,60	1,82	2,05	1,14	1,24	2,72	16,83
6,20	0,00	0,00	0,00	0,00	0,00	0,00	0,00	0,00	0,21	0,57	0,72	0,68	0,88	1,09	1,30	1,51	1,73	1,96	1,09	1,20	2,62	15,55
6,25	0,00	0,00	0,00	0,00	0,00	0,00	0,00	0,00	0,05	0,41	0,59	0,59	0,79	1,00	1,21	1,42	1,64	1,86	1,04	1,15	2,53	14,28
6,30	0,00	0,00	0,00	0,00	0,00	0,00	0,00	0,00	0,00	0,25	0,47	0,51	0,71	0,91	1,12	1,33	1,55	1,77	0,99	1,10	2,43	13,13
6,35	0,00	0,00	0,00	0,00	0,00	0,00	0,00	0,00	0,00	0,08	0,34	0,42	0,62	0,82	1,03	1,24	1,46	1,68	0,95	1,06	2,34	12,03
6,40	0,00	0,00	0,00	0,00	0,00	0,00	0,00	0,00	0,00	0,00	0,21	0,33	0,53	0,73	0,94	1,15	1,37	1,58	0,90	1,01	2,24	11,01
6,45	0,00	0,00	0,00	0,00	0,00	0,00	0,00	0,00	0,00	0,00	0,09	0,25	0,44	0,64	0,85	1,06	1,27	1,49	0,85	0,96	2,15	10,07
6,50	0,00	0,00	0,00	0,00	0,00	0,00	0,00	0,00	0,00	0,00	0,00	0,16	0,36	0,56	0,76	0,97	1,18	1,40	0,81	0,92	2,05	9,16
6,55	0,00	0,00	0,00	0,00	0,00	0,00	0,00	0,00	0,00	0,00	0,00	0,08	0,27	0,47	0,67	0,88	1,09	1,31	0,76	0,87	1,96	8,35
6,60	0,00	0,00	0,00	0,00	0,00	0,00	0,00	0,00	0,00	0,00	0,00	0,00	0,18	0,38	0,58	0,79	1,00	1,21	0,71	0,82	1,86	7,55
6,65	0,00	0,00	0,00	0,00	0,00	0,00	0,00	0,00	0,00	0,00	0,00	0,00	0,10	0,29	0,49	0,70	0,91	1,12	0,67	0,77	1,77	6,82
6,70	0,00	0,00	0,00	0,00	0,00	0,00	0,00	0,00	0,00	0,00	0,00	0,00	0,01	0,20	0,40	0,61	0,82	1,03	0,62	0,73	1,68	6,09
6,75	0,00	0,00	0,00	0,00	0,00	0,00	0,00	0,00	0,00	0,00	0,00	0,00	0,00	0,11	0,31	0,52	0,72	0,94	0,57	0,68	1,58	5,44
6,80	0,00	0,00	0,00	0,00	0,00	0,00	0,00	0,00	0,00	0,00	0,00	0,00	0,00	0,03	0,22	0,43	0,63	0,84	0,53	0,63	1,49	4,80
6,85	0,00	0,00	0,00	0,00	0,00	0,00	0,00	0,00	0,00	0,00	0,00	0,00	0,00	0,00	0,13	0,34	0,54	0,75	0,48	0,59	1,39	4,22
6,90	0,00	0,00	0,00	0,00	0,00	0,00	0,00	0,00	0,00	0,00	0,00	0,00	0,00	0,00	0,04	0,24	0,45	0,66	0,43	0,54	1,30	3,67
6,95	0,00	0,00	0,00	0,00	0,00	0,00	0,00	0,00	0,00	0,00	0,00	0,00	0,00	0,00	0,00	0,15	0,36	0,57	0,39	0,49	1,20	3,16
7,00	0,00	0,00	0,00	0,00	0,00	0,00	0,00	0,00	0,00	0,00	0,00	0,00	0,00	0,00	0,00	0,06	0,27	0,47	0,34	0,45	1,11	2,70
7,05	0,00	0,00	0,00	0,00	0,00	0,00	0,00	0,00	0,00	0,00	0,00	0,00	0,00	0,00	0,00	0,00	0,17	0,38	0,29	0,40	1,01	2,26
7,10	0,00	0,00	0,00	0,00	0,00	0,00	0,00	0,00	0,00	0,00	0,00	0,00	0,00	0,00	0,00	0,00	0,08	0,29	0,25	0,35	0,92	1,89
7,15	0,00	0,00	0,00	0,00	0,00	0,00	0,00	0,00	0,00	0,00	0,00	0,00	0,00	0,00	0,00	0,00	0,00	0,19	0,20	0,31	0,82	1,52
7,20	0,00	0,00	0,00	0,00	0,00	0,00	0,00	0,00	0,00	0,00	0,00	0,00	0,00	0,00	0,00	0,00	0,00	0,10	0,15	0,26	0,73	1,24
7,25	0,00	0,00	0,00	0,00	0,00	0,00	0,00	0,00	0,00	0,00	0,00	0,00	0,00	0,00	0,00	0,00	0,00	0,01	0,11	0,21	0,63	0,96
7,30	0,00	0,00	0,00	0,00	0,00	0,00	0,00	0,00	0,00	0,00	0,00	0,00	0,00	0,00	0,00	0,00	0,00	0,00	0,06	0,16	0,54	0,76
7,35	0,00	0,00	0,00	0,00	0,00	0,00	0,00	0,00	0,00	0,00	0,00	0,00	0,00	0,00	0,00	0,00	0,00	0,00	0,01	0,12	0,44	0,58
7,40	0,00	0,00	0,00	0,00	0,00	0,00	0,00	0,00	0,00	0,00	0,00	0,00	0,00	0,00	0,00	0,00	0,00	0,00	0,00	0,07	0,35	0,42
7,45	0,00	0,00	0,00	0,00	0,00	0,00	0,00	0,00	0,00	0,00	0,00	0,00	0,00	0,00	0,00	0,00	0,00	0,00	0,00	0,02	0,26	0,28
7,50	0,00	0,00	0,00	0,00	0,00	0,00	0,00	0,00	0,00	0,00	0,00	0,00	0,00	0,00	0,00	0,00	0,00	0,00	0,00	0,00	0,16	0,16
7,55	0,00	0,00	0,00	0,00	0,00	0,00	0,00	0,00	0,00	0,00	0,00	0,00	0,00	0,00	0,00	0,00	0,00	0,00	0,00	0,00	0,07	0,07

3.5. Hidrograma SCS

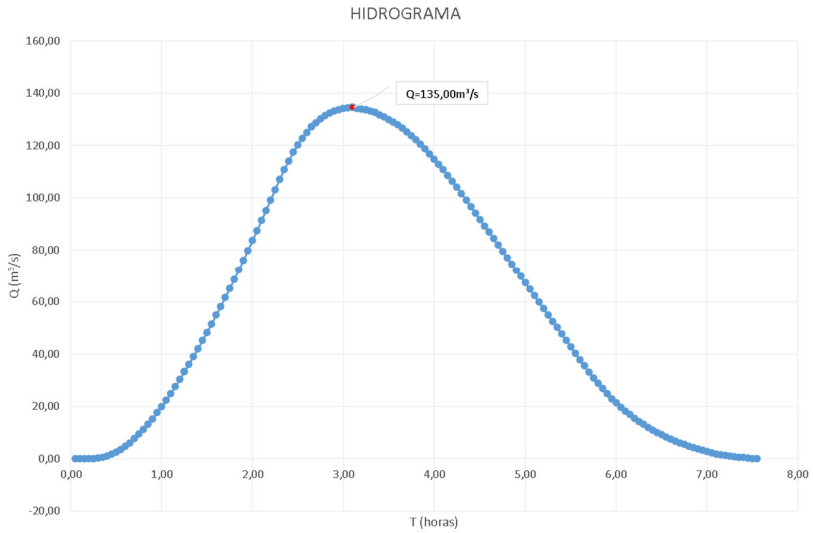

Vazão de projeto: Q=135,00m³/s

Cálculo da seção proposta:

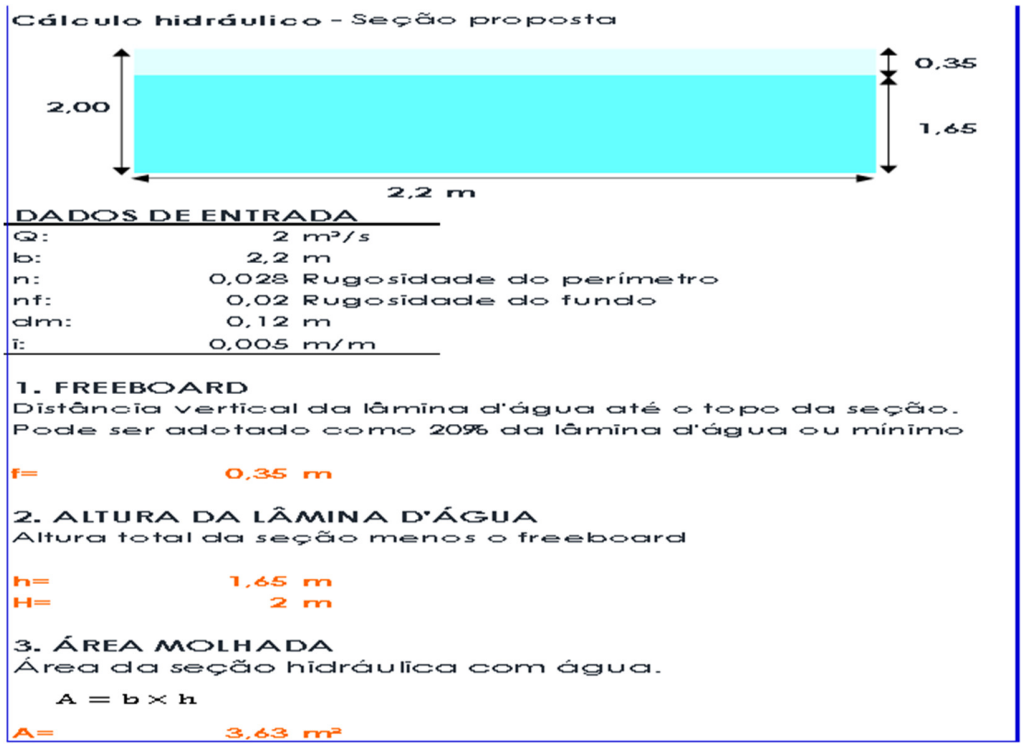

4. PERÍMETRO MOLHADO

Perímetro da seção hidráulica que contém água.

$$P = b + (2 \times h)$$

P= 5,5 m

5. RAIO HIDRÁULICO

Relação entre a área hidráulica e o prímetro hidráulico

$$Rh = \frac{A}{P}$$

Rh= 0,66 m

6. VAZÃO ADMISSÍVEL

Vazão máxima que pode ser escoada na seção, levando em consideração o freeboard

$$Q = \frac{1}{n} \times A \times R_h^{\frac{2}{3}} \times I^{\frac{1}{2}}$$

Q: 6,94912 m³/s

7. VELOCIDADE MÉDIA

Velocidade média do escoamento da seção hidráulica

$$V = \frac{Q}{A}$$

V= 1,91 m/s

8. TENSÃO DE ARRASTE ATUANTE

$$\tau_o = \gamma \times R_h \times I$$

τo: 33 N/m²

9. TENSÃO DE ARRASTE ADMISSÍVEL

$$\tau_a = C \times (\gamma_s - \gamma) \times d_m$$

τa: 268,8 N/m²


10. VELOCIDADE RESIDUAL

$$V_r = \frac{\frac{1}{nf} \times \left(\frac{d_m}{2}\right)^{\frac{2}{3}} \times I^{\frac{1}{2}}}{3}$$

Vr: 0,18062 m/s

11. VELOCIDADE ADMISSÍVEL DA FUNDAÇÃO

Manual MacraStudio – Chow 1959

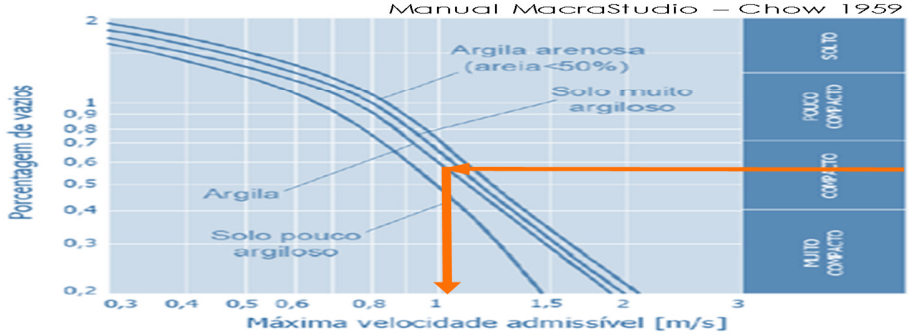



Va,f.: 1,05 m/s

No local existem duas pontes de madeira com 4 e 8 metros de vão respectivamente. Como solução para atender a vazão de projeto adotou-se a instalação de 20 galerias de (2,20m x 2,00m) com vazão máxima de 6,949m³/s, totalizando 138,98m³/s.


4. VERIFICAÇÃO HIDRÁULICA

Para o estudo das características do escoamento junto a estrutura foi escolhida a simulação através do software Hec-RAS.

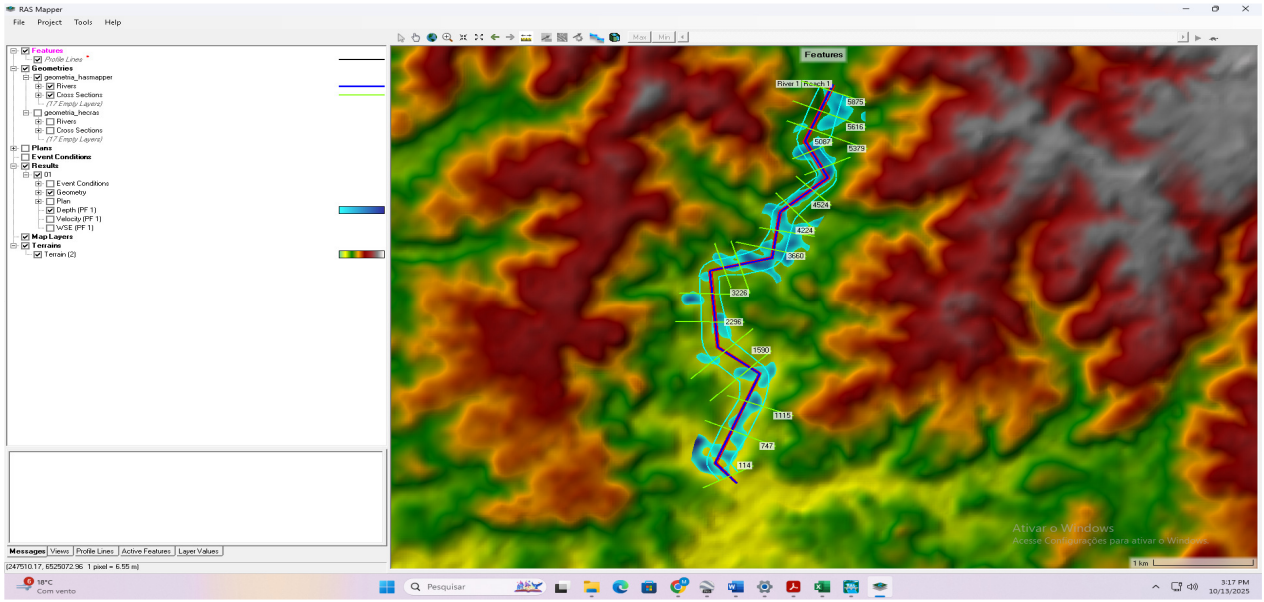

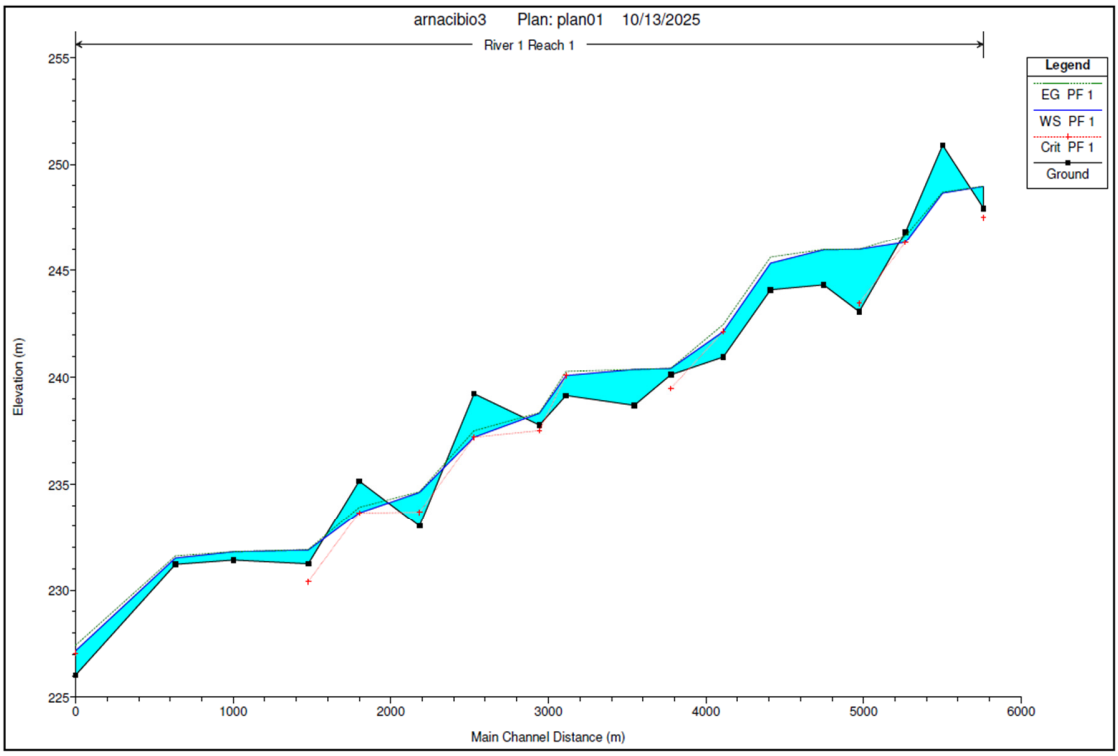

Ativar o Windows

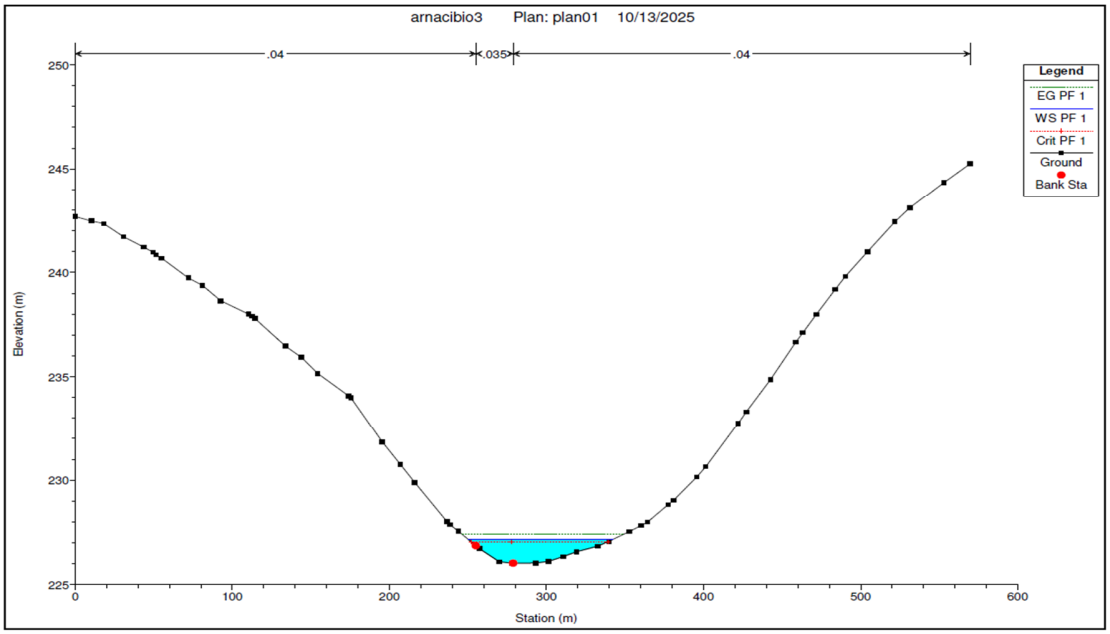

Ativar o Windows

5. CONSIDERAÇÕES FINAIS

- Cota do nível de água considerando TR 100 anos e considerando o evento pluviométrico de 2023/2024 igual a 228,60m;
- Ferramentas empregadas:

  - Qgis;

  - Planilhas eletrônicas;

  - Hec-ras.

- Referências utilizadas:

  - Manual de Hidráulica (Azevedo Netto G.A. Alvarez) Vol. II;

  - Manual de Hidrologia Básica para Estruturas de Drenagem (DNIT-2005);

Piratini, 06 de outubro de 2025.

MARCELO VAZ LEAL:64054500072

Assinado de forma digital por MARCELO VAZ LEAL:64054500072
Dados: 2025.11.04 11:33:41 -03'00'

Marcelo Vaz Leal
Engº. Civil – CREA RS085578

IBRA 3
ENGENHARIA . LTDA

RELATÓRIO TÉCNICO GEOTÉCNICO

1. Dados de Identificação e Introdução

DADOS DO PROJETO	INFORMAÇÃO
Obra/Empreendimento:	Construção da Ponte do Passo do Coutinho
Localização:	Estrada do Passo do Coutinho
Coordenadas Centrais:	E: 297848 m / N: 6497908 m (Datum: WGS84)
Solicitante/Contratante:	Prefeitura Municipal de Piratini
Empresa Executora:	
Período de Campo:	De 13/10/2025 a 15/10/2025
Normas de Referência:	ABNT NBR 6484:2020 (SPT), ABNT NBR 6122:2022 (Fundações).
Tipo de Fundação Adotada:	Sapata Isolada a **1,20 metros** de profundidade.


2. Caracterização da Área e Escopo

2.1. Aspectos Fisiográficos

- **Geologia Local:** Formações sedimentares da Bacia do Paraná (Formação Rio Bonito), com depósitos aluvionares e coluvionares superficiais associados ao Arroio Candiotinha.
- **Geomorfologia:** Relevo de coxilhas suavemente onduladas com planície de inundação e margens do arroio. Observa-se a necessidade de contenção e proteção contra erosão nas margens.
- **Hidrografia:** Largura do obstáculo, nível da água em época de estiagem e nível máximo de cheia. A região está sujeita a inundações sazonais.
- **Profundidade de Assentamento:** A fundação superficial foi prevista para ser assentada na cota de **1,50 metros** de profundidade.

2.2. Programação de Sondagens

- **Tipos de Sondagem:** Foram realizadas sondagens de Simples Reconhecimento a Percussão (SPT).
- **Locação dos Furos:**
  - **SP-01:** E: 297846 m / N: 6497895 m (Datum: WGS84)
  - **SP-02:** E: 297841 m / N: 6497885 m (Datum: WGS84)

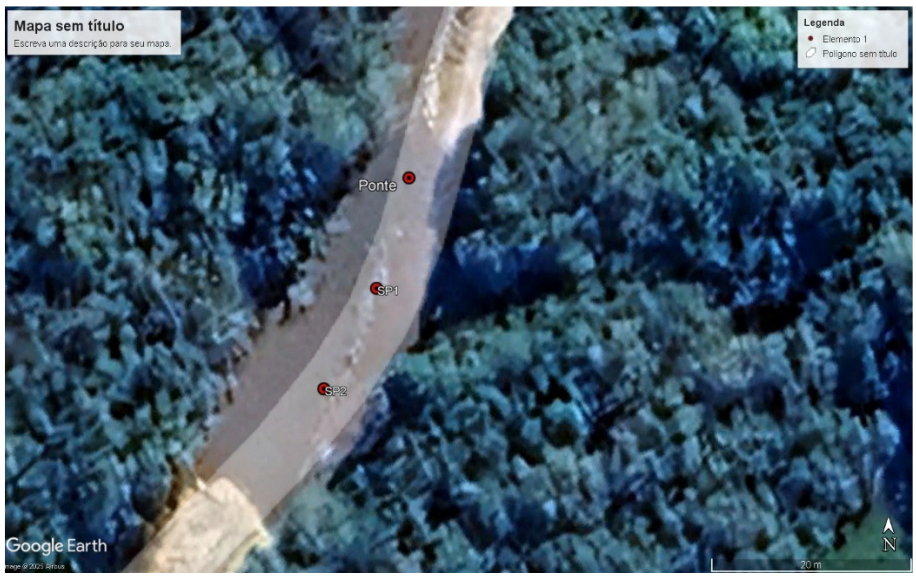

- **Profundidade:** Atingiram a profundidade mínima para abranger o bulbo de tensões das sapatas (mínimo de 6,0 metros).

3. Resultados das Investigações Geotécnicas

3.1. Nível D'Água (N.A.)

Furo	Cota Profundidade Inicial (m)	Cota Profundidade Final (m)
SP-01	1,20	**0,95**
SP-02	**1,15**	**1,10**

Observação: O nível freático está acima de 1,20m (cota de assentamento), com médias de 1,0 m. Portanto, no momento da escavação será necessário o **escoramento e rebaixamento do lençol freático**, com bombeamento para garantir que o concreto da sapata seja lançado em solo seco.

3.2. Perfis de Sondagem (SPT)

- **Apresentação:** Os perfis individuais detalhados (planilha e gráfico N_SPT x Profundidade) de cada furo encontram-se no **Anexo A**.

- **Estratigrafia na Cota de Assentamento (1,20 m) - Simulação de Solo Competente:**
    - **SP-01 (1,2 m):** Silte Arenoso de compacidade Média a Compacta.
    - **SP-02 (1,2 m):** Argila Rija de Matacões de Matriz Silto-argilosa.

4. Análise e Interpretação Geotécnica

4.1. Determinação do N_SPT de Projeto

O dimensionamento será controlado pelo recalque. O cálculo da Tensão Admissível é baseado na média ponderada do N_SPT ao longo da zona de influência da sapata (bulbo de tensões), tipicamente de 1,5 a 2,0 vezes a menor dimensão B da sapata, a partir da cota de assentamento.

Furo	NSPT na Cota 1,50 m	N^{-} Médio no Bulbo de Tensões* (Simulado - Adequado)
SP-01	17	18
SP-02	20	18

4.2. Caracterização do Solo e Recomendações

- **Cota de Assentamento:** O solo na cota de 1,20 metros (ou de projeto) possui **resistência adequada e uniforme** (compacidade/consistência Rija a Compacta), com N_SPT \15 golpes. Esta resistência é satisfatória para o apoio direto de sapatas.
- **Controle Geométrico:** As dimensões das sapatas devem respeitar as recomendações de balanço e altura, conforme NBR 6122.

5. Conclusões e Recomendações Finais para Fundações

5.1. Solução de Fundação Confirmada

- Confirma-se a possibilidade do uso de **Sapatas Isoladas** assentadas na cota de **1,50 metros**, pois foi atingida uma camada de solo competente N_SPT \ 15).
- Tensão Admissível Final Recomendada (Estimativa de Projeto): Adotar o menor valor obtido entre os encontros, após o cálculo detalhado de capacidade de carga e recalques, considerando o N_SPT médio na faixa de 17 a 19 golpes:

$$\sigma_{adm} = 3{,}0 \text{ kgf/cm}^2 \text{ ou } 300 \text{ kPa}$$

5.2. Riscos e Precauções Específicas

- **Erosão/Socavação:** É crucial que a cota de assentamento 1,50 m esteja **abaixo** da cota máxima de socavação prevista pelo estudo hidráulico do Arroio Candiotinha, ou que sejam previstas cortinas ou proteções complementares (gabiões) nas margens.
- **Escavação e Drenagem:** A escavação exigirá escoramento e rebaixamento do lençol freático, com bombeamento contínuo para garantir o lançamento do concreto em base seca (conforme 3.1).
- **Proteção Superficial:** Recomenda-se a execução de um **lastro de concreto magro** de no mínimo 5 cm sobre o fundo da escavação antes do posicionamento da armadura da sapata (NBR 6122).

6. Encerramento

- Este relatório foi elaborado com base nos dados de campo e deve ser interpretado em conjunto com o projeto estrutural e as especificações da obra.

Piratini, 15 de outubro de 2025.

MARCELO VAZ LEAL:64054500072

Assinado de forma digital por MARCELO VAZ LEAL:64054500072
Dados: 2025.11.04 15:13:10 -03'00'

Marcelo Vaz Leal
Engº. Civil – CREA RS085578

ANEXOS

- **Anexo A:** Perfis Individuais de Sondagem SPT (Gráficos e Planilhas)
- **Anexo C:** ART

SONDAGEM A PERCUSÃO

Interessado	PREFEITURA MUNICIPAL DE PIRATINI	**Furo** :	0001
Obra	Construção da Ponte do Coutinho	**Data** :	15 de outubro de 2025
Local	Piratini/RS		

Diâmetro do furo = 2 1/2" Diâmetro da Haste = 1 5/8" d=1 3/8" AM. TERZAGHI

Profund. (m)	Nº. da Amostra	cm (recuperado)	Nr. Fragmentos	NA (24h)	1ª + 2ª 15	2ª + 3ª 15	10	20	30	40	50	Descrição do Solo
-1,0	00											
-2,0	01				17,00	18,00						Argila Rija / Argila Arenosa Compacta
-3,0	02			1	18,00	21,00						Argila Rija / Argila Arenosa Compacta
-4,0	03											
-5,0	04											
-6,0	05											
-7,0	06											
-8,0	07											
-9,0	08											
-10,0	09											
-11,0	10											
-12,0	11											
-13,0	12											
-14,0	13											
-15,0	14											
-16,0	15											
-17,0	16											
-18,0	17											
-19,0	18											
-20,0	19											

Nível d'água :	1,00	**Cota do Furo**	: 1,20 m
Data do NA	45937	**Profundidade da Sondagem**	: 1,20 m

Engº Responsável: ENGº. CIVIL MARCELO VAZ LEAL - CREA RS085578

MARCELO VAZ LEAL:64054500072

Assinado de forma digital por MARCELO VAZ LEAL:64054500072
Dados: 2025.11.04 15:13:32 -03'00'

SONDAGEM A PERCUSÃO

Interessado	PREFEITURA MUNICIPAL DE PIRATINI	**Furo** :	0002
Obra	Construção da Ponte do Coutinho	**Data** :	15 de outubro de 2025
Local	Piratini/RS		

Diâmetro do furo = 2 1/2" Diâmetro da Haste = 1 5/8" d=1 3/8" AM. TERZAGHI


Profund. (m)	Nº. da Amostra	cm (recuperado)	Nr. Fragmentos	NA (24h)	1ª + 2ª 15	2ª + 3ª 15	10	20	30	40	50	Descrição do Solo
-1,0	00											
-2,0	01				20,00	18,00						Argila Rija / Argila Arenosa Compacta
-3,0	02			1	22,00	20,00						Argila Rija / Argila Arenosa Compacta
-4,0	03											
-5,0	04											
-6,0	05											
-7,0	06											
-8,0	07											
-9,0	08											
-10,0	09											
-11,0	10											
-12,0	11											
-13,0	12											
-14,0	13											
-15,0	14											
-16,0	15											
-17,0	16											
-18,0	17											
-19,0	18											
-20,0	19											


Nível d'água :	1,00	**Cota do Furo**	: 1,20 m
Data do NA	45945	**Profundidade da Sondagem**	: 1,20 m

Engº Responsável: ENGº. CIVIL MARCELO VAZ LEAL - CREA RS085578


MARCELO VAZ LEAL:64054500072

Assinado de forma digital por MARCELO VAZ LEAL:64054500072
Dados: 2025.11.04 15:13:52 -03'00'

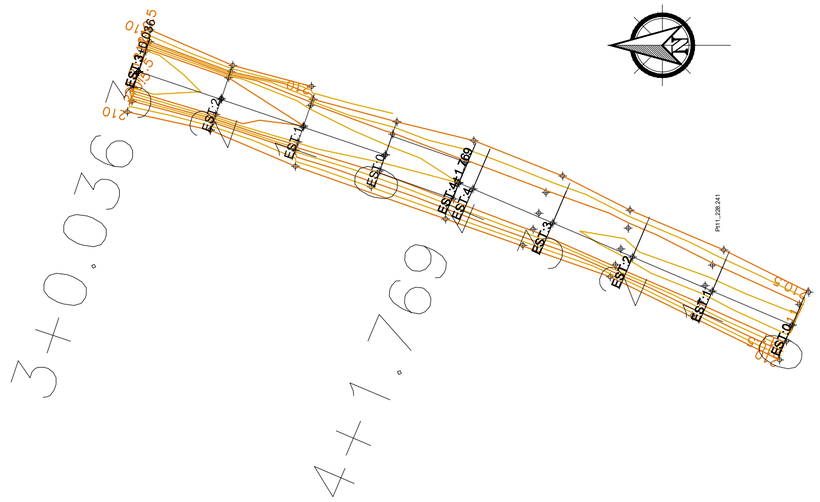


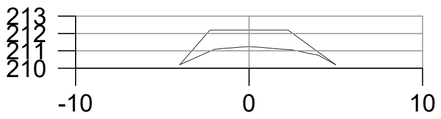


EST: 4+1.769

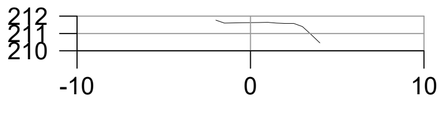


EST: 3+0.036

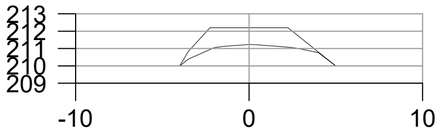


EST: 4

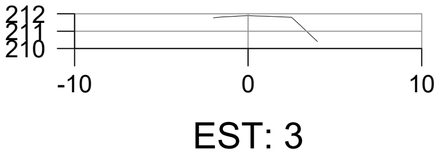


EST: 3

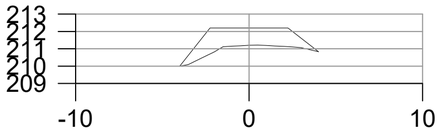


EST: 3

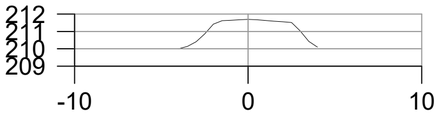


EST: 2

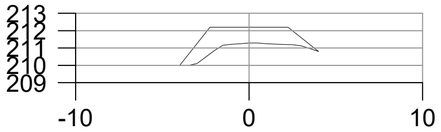


EST: 2

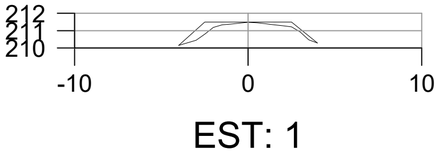


EST: 1

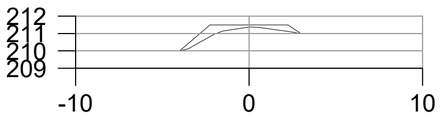

EST: 1

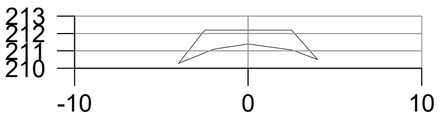

EST: 0

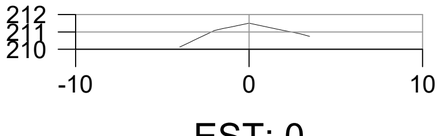

EST: 0

SEÇÕES TRANSVERSAIS
ESC.: 1:250

RELATORIO DE VOLUME
PRIMITIVO x PROJETO
Trecho: Est. 1 à Est. 4+1.769

Cliente:
Obra:
Município:
Trecho:

Arquivo: C:\Posicao\Demos\Piratini5.ali

ESTACA	ÁREAS CORTE	ÁREAS ATERRO	ÁREA ACUMULADA CORTE	ÁREA ACUMULADA ATERRO	SEMI DISTÂNCIA	VOLUMES CORTE	VOLUMES ATERRO	VOLUME ACUMULADO CORTE	VOLUME ACUMULADO ATERRO
1	0.000	2.087	0.000	2.087					
					5.000	0.000	45.100	0.000	45.100
2	0.000	6.933	0.000	9.020					
					5.000	0.000	70.370	0.000	115.470
3	0.000	7.141	0.000	16.161					
					5.000	0.000	70.265	0.000	185.735
4	0.000	6.912	0.000	23.073					
					0.885	0.000	12.287	0.000	198.022
4+1.769	0.000	6.972	0.000	30.045					

TOTAL ÁREA DE CORTE: 0.000 m² **TOTAL VOLUME DE CORTE:** 0.000 m³
TOTAL ÁREA DE ATERRO: 30.045 m² **TOTAL VOLUME DE ATERRO:** 198.022 m³

RELATORIO DE VOLUME
PRIMITIVO x PROJETO
Trecho: Est. 0 à Est. 1

Cliente:
Obra:
Município:
Trecho:

Arquivo: C:\Posicao\Demos\Piratini6.ali

ESTACA	ÁREAS CORTE	ÁREAS ATERRO	ÁREA ACUMULADA CORTE	ÁREA ACUMULADA ATERRO	SEMI DISTÂNCIA	VOLUMES CORTE	VOLUMES ATERRO	VOLUME ACUMULADO CORTE	VOLUME ACUMULADO ATERRO
0	0.000	6.794	0.000	6.794					
					5.000	0.000	42.680	0.000	42.680
1	0.000	1.742	0.000	8.536					

TOTAL ÁREA DE CORTE: 0.000 m² **TOTAL VOLUME DE CORTE:** 0.000 m³
TOTAL ÁREA DE ATERRO: 8.536 m² **TOTAL VOLUME DE ATERRO:** 42.680 m³

MARCELO VAZ LEAL:64054500072

Assinado de forma digital por MARCELO VAZ LEAL:64054500072
Dados: 2025.11.04 15:29:58 -03'00'

IBRA 3 ENGENHARIA . LTDA

IBRA3 ENGENHARIA LTDA
CNPJ.: 20.699.295/0001-43
RUA JORNALISTA ALBANO REIS, 346 - BAGÉ/RS

LOCAL	ÁREA	DATA
PIRATINI		OUT./2025

CLIENTE: PREFEITURA MUNICIPAL DE PIRATINI

RESPONSÁVEL TÉCNICO: MARCELO VAZ LEAL, ENGº CIVIL - CREA 085578

ESPECIFICAÇÃO	ESCALA	PRANCHA
PLANTA DE ESTAQUIAMENTO - SEÇÕES TRANSVERSAIS E RELÁTORIOS DE VOLUMES	INDICADA	1/1



PLANTA DE TOPOGRAFIA
ESC.: 1:750

MARCELO VAZ LEAL:64054500072

Assinado de forma digital por MARCELO VAZ LEAL:64054500072
Dados: 2025.11.04 15:33:31 -03'00'

IBRA 3 ENGENHARIA . LTDA

IBRA3 ENGENHARIA LTDA
CNPJ.: 20.699.295/0001-43
RUA JORNALISTA ALBANO REIS, 346 - BAGÉ/RS

LOCAL	AREA	DATA
PIRATINI		OUT./2025

CLIENTE: PREFEITURA MUNICIPAL DE PIRATINI

RESPONSÁVEL TÉCNICO: MARCELO VAZ LEAL
ENGº CIVIL - CREA 085578

ESPECIFICAÇÃO	ESCALA	PRANCHA
PLANTA DE TOPOGRAFIA	INDICADA	1/1

IBRA 3
ENGENHARIA . LTDA

MEMORIAL DE CÁLCULO ESTRUTURAL

Cliente:	**Prefeitura de Piratini**
Obra:	Ponta do Passo do Alfaiate
Localização:	Piratini/RS
Normas Aplicadas:	NBR 6118:2014, NBR 7188:2021, NBR 8681:2003

1. Dados Iniciais e Geometria

Trata-se de uma ponte em estrada vicinal com baixo VMT. O tabuleiro é composto por lajes maciças apoiadas sobre pilar parede.

1.1. Geometria da Ponte e Laje

Característica	**Valor**
Extensão Total	50,15 m
Largura Total	4,40 m
Altura da Longarina	h=0,80 m
Espaçamento entre Pilares	2,60 m
Espessura da Laje (hlaje}	0,20 m

1.2. Propriedades dos Materiais (ELU)

O dimensionamento em ELU utiliza os valores de cálculo, conforme a NBR 6118.

Material	Parâmetro	Valor Característico (Fk)	Coeficiente (γ)	Valor de Cálculo (Fd)
Concreto C30	fck	30MPa	γc = 1,40	fcd = 30/1.4 = 21.43MPa
Aço CA-50	fyk	500MPa	γs = 1,15	fyd =500/1.15 = 434.78MPa
Solo	σadm	3kgf/cm^2	N/A (ELS)	294.21kPa

1.3. Coeficientes de Ponderação e Geometria

Item	Valor	Elemento	Dimensões (b×h)
Y(Permanentes)	1.35	**Laje**	h = 0.20m
Y(Variáveis)	1.5	**Viga/Cinta**	0.30m x 0.40m
Comprimento Vão (L)	2.60m	**Pilar-Parede**	0.30m x 4.40m

2. ANÁLISE DE CARGAS E TREM-TIPO TR-45

2.1. Ações Variáveis - Trem-Tipo TR-45 (NBR 7188)

O Trem-Tipo TR-45 representa a carga móvel máxima. Para dimensionar a laje à flexão global, considera-se o efeito da **Carga Uniformemente Distribuída (CUD)** e o peso próprio:

Componente da Carga	Valor Característico (Fk)	Adoção de Projeto
Carga Distribuída (CUD) (Qk)	5.0 kN/m^2	Carga em toda a área de influência.
Carga Permanente (Gk)	6.2 kN/m^2	Peso Próprio (5.0 kN/m^2) + Pavimentação (1.2 kN/m^2)
Carga Concentrada	150 kN	Usada em verificações locais (Puncionamento/Cisalhamento).

2.2. Carregamentos de Cálculo (ELU)

- Carga Distribuída na Laje (pd):

$$pd = Yg * G_k + Yq * Qk = 1.35 * 6.2 + 1.5 * 5.0 = 15.87\ N/m^2$$

- **Carga Axial Total no Pilar (Nd):** 179.87 N/m^2

3. DIMENSIONAMENTO E VERIFICAÇÃO DETALHADA

3.1. Laje (h=0.20 m)

Flexão (Cálculo da Armadura Requerida)

1. Momento Fletor de Cálculo (Md):

$$Md = \frac{pd * L^2}{8} = \frac{15.87 * (2.60)^2}{8} = 13.40 kNm/m$$

2. **Altura Útil Adotada (d):** Adotando cobrimento de 3.0 cm, d = 20 - 3.0 - (1.25/2) = 16.38 cm

3. Cálculo do Parâmetro αc : (Para uma laje)

$$\alpha c = \frac{Md}{b * d^2 * fcd} = \frac{13.40*10^5\ Ncm}{100cm * 16{,}38cm^2 * 2{,}143\ KN/cm^2} = 0{,}233$$

4. Cálculo da Armadura Requerida (Areq): O valor de αc(0.233) é baixo, indicando que a área de aço mínima (As, min) será governante.

$$As,\ min = 0.0015 * Ac = 0.0015 * (100cm * 20cm) = 3{,}0\ cm^2/m$$

Armadura Adotada	Área de Aço Fornecida (As/m)	As Requerida/Mínima
Principal: Ø 12.5mm a cada 10 cm	12.27 cm^2/m	3.0 cm^2/m (Governa)
Secundária Ø 12.5mm a cada 15 cm	8,18 cm^2/m	3.0 cm^2/m (Governa)

3.2. Viga/Cinta de Amarração (30 x 40 cm)

Cisalhamento (Verificação da Resistência do Concreto)

1. **Força Cortante de Cálculo (Vd):** 38.49 kN

2. Resistência Característica à Tração (fctk,inf):

$$fctk, inf = 0.21\ fck^{(2/3)} = 0.21 * 30^{(2/3)} = 2.08\ Mpa$$

3. Resistência do Concreto ao Cisalhamento (Vc0): (Adotando $\tau R = 0.25 * fctk, inf/\gamma c$ para simplificação e d = 36.2 cm

$$Vc0 = (0.67/1,4) * ((0,25\ fctk, inf * bw * d)/\gamma c) = 50\ KN$$

4. **Conclusão:** Vd (38.49 kN) < Vc0 (50.0 kN}). O dimensionamento por cisalhamento é regido pela **armadura transversal mínima** e pelo espaçamento máximo.

Armadura Adotada	Parâmetros de Conformidade
Longitudinal	4 Ø 12.5mm (4,91 cm^2)
Transversal	Ø 6.3mm a cada 15cm

3.3. Pilar-Parede (30 x 440cm} , h=1.60 m

Verificação de Esbeltez

O pilar-parede é verificado quanto à esbeltez para determinar a necessidade de cálculo de 2ª ordem.

- **Raio de Giração (i):** $i = 0.30 * m / \sqrt{12} = 0.0866\ m$
- **Índice de Esbeltez (ƛ):** $ƛ = le / i = 1.60\ m/0.0866 = 18.5$
- **Limite Normativo:** $ƛlim = 35$
-

Conclusão: $ƛ = 18.5 < 35$. A estrutura é considerada **pouco esbelta** (pilar curto)

Armadura Longitudinal

- Armadura Mínima Requerida (As, min):

$$As,min = 0.004 * Ac = 0.004 *(30cm * 440cm) = 52.8\ cm^2$$

Armadura Adotada	Área de Aço Fornecida (As,prov)	Verificação
Longitudinal	6 Ø 12.5mm	As, prov > As, min (OK)
Transversal	24 Ø 12.5mm	Smax = 25 cm (Atendido)

3.4. Sapata (0.80 x 4.90m , h=0.50m)

Verificação da Tensão no Solo (ELS)

- Tensão Média no Solo (σsolo):

$$\sigma solo = \frac{Nbase}{Asapata} = \frac{179.06\ kN}{0,80 * 4,90} = 45.68 kPa$$

- **Verificação de Segurança:** σsolo (45.68 kPa) < σadm (294.21 kPa). **APROVADA**.

Verificação da Armadura Mínima

- **Armadura Mínima Requerida para h=50cm:** As, min = 0.0015 * (100cm * 50cm) = 7.5 cm^2/m

Camada e Direção	Armadura Adotada (Projeto)	As/m Fornecida	Conformidade As/m (Projeto)
Inferior Longitudinal	6 Ø 12.5mm	9.20 cm^2/m	OK (9.20 > 7.5)
Inferior Transversal	24 Ø 12.5mm	6,01 cm^2/m	**(Adotado)**

5. RESUMO FINAL E CONCLUSÃO

4.1. Detalhamento Construtivo

Elemento	Dimensões de Concreto	Armadura Longitudinal (Projeto)	Armadura Transversal (Projeto)
Laje	h=20cm	Ø 12.5mm a cada 10cm e 15cm	N/A

Elemento	Dimensões de Concreto	Armadura Longitudinal (Projeto)	Armadura Transversal (Projeto)
Viga/Cinta	30cm x 40cm	4 Ø 12.5mm	Ø 6.3mm a cada 15cm
Pilar-Parede	30cm x 440cm	Ø 12.5mm a dupla cada 20cm	Ø 6.3mm a cada 20cm
Sapata	80cm x 490cm	Inferior: 6/24 Ø 12.5mm Superior: 6/24 Ø 8.0mm	N/A

4.2. Conclusão Formal

O presente Memorial de Cálculo demonstra que todos os elementos estruturais da **Ponte do Passo do Alfaiate em Piratini/RS** foram dimensionados com base no **Trem-Tipo Rodoviário TR-45** e nas prescrições da NBR 6118.

As verificações no **Estado Limite Último (ELU)** garantiram que a resistência dos materiais e as áreas de aço adotadas superam as tensões críticas de flexão, compressão e cisalhamento, respeitando os limites de esbeltez do pilar-parede. A fundação foi verificada no **Estado Limite de Serviço (ELS)**, confirmando que a tensão no solo (45.68kPa) é amplamente inferior à tensão admissível (291.21kPa), assegurando a estabilidade da infraestrutura.

Portanto, o detalhamento das armaduras apresentado está em **plena conformidade** com os requisitos normativos para garantir a segurança, durabilidade e funcionalidade da estrutura sob as condições de carregamento estipuladas.

Piratini, novembro de 2025.

MARCELO VAZ LEAL:64054500072

Assinado de forma digital por MARCELO VAZ LEAL:64054500072
Dados: 2025.11.28 11:58:49 -03'00'

Marcelo Vaz Leal
Engº Civil – CREA RS085578