


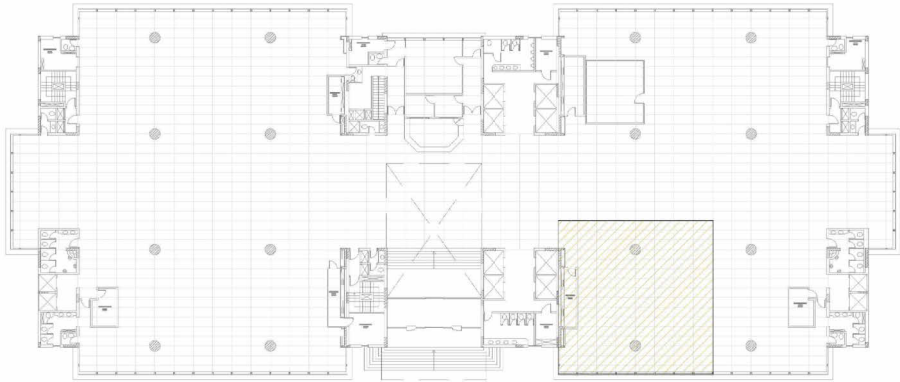


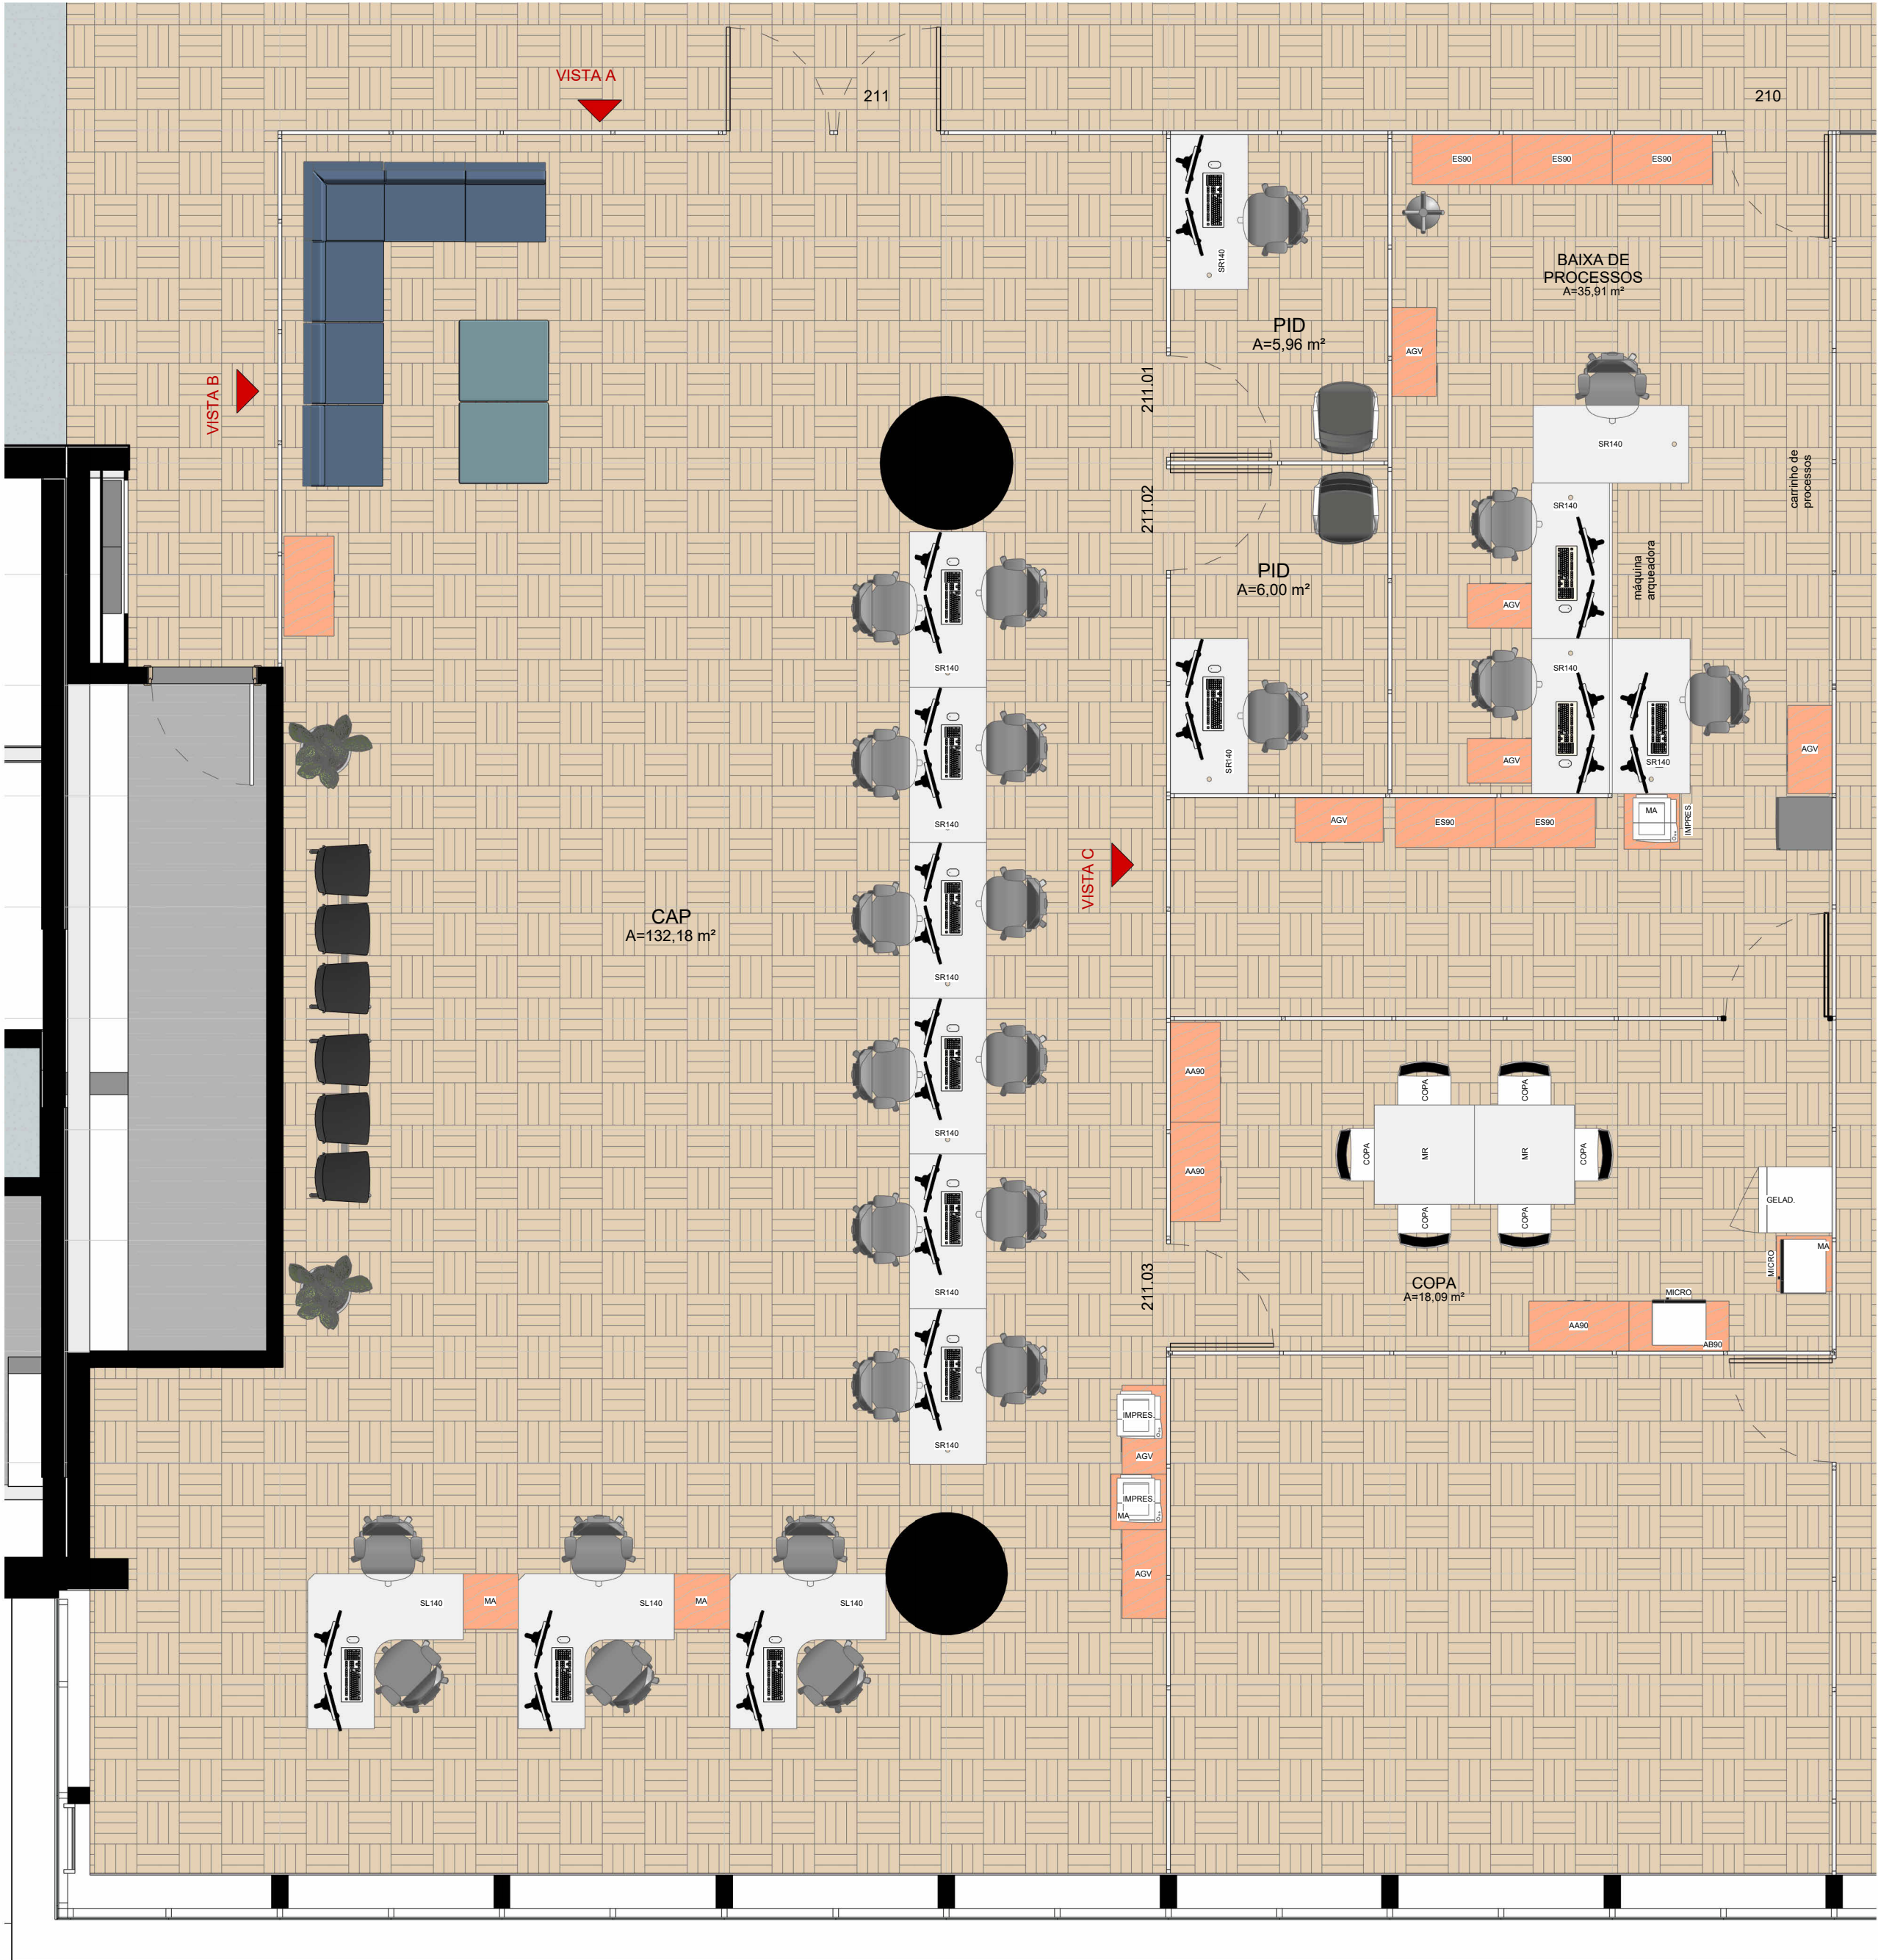

TRIBUNAL DE JUSTIÇA DO ESTADO DO RIO GRANDE DO SUL			
DIREÇÃO DE INFRAESTRUTURA PREDIAL - DIPRED			
SERVIÇO DE PROJETOS DE LEIAUTE E MOBILIÁRIO			
OBRA:	REVITALIZAÇÃO TJ	ESCALA:	REVISÃO
	AV. BORGES DE MEDEIROS, 1565	1 : 50	R01
ASSUNTO:	2° PAVIMENTO - CAP - DEFINITIVO	DATA:	JULHO/2025
CONTEÚDO:	PLANTA BAIXA - LAYOUT	MODELAGEM/MONTAGEM:	Autor
PROJETO:	ARQ. ANA ROSA RUBIN / ARQ. MARIANA B. GAZULHA	PRANCHA:	01 / XX

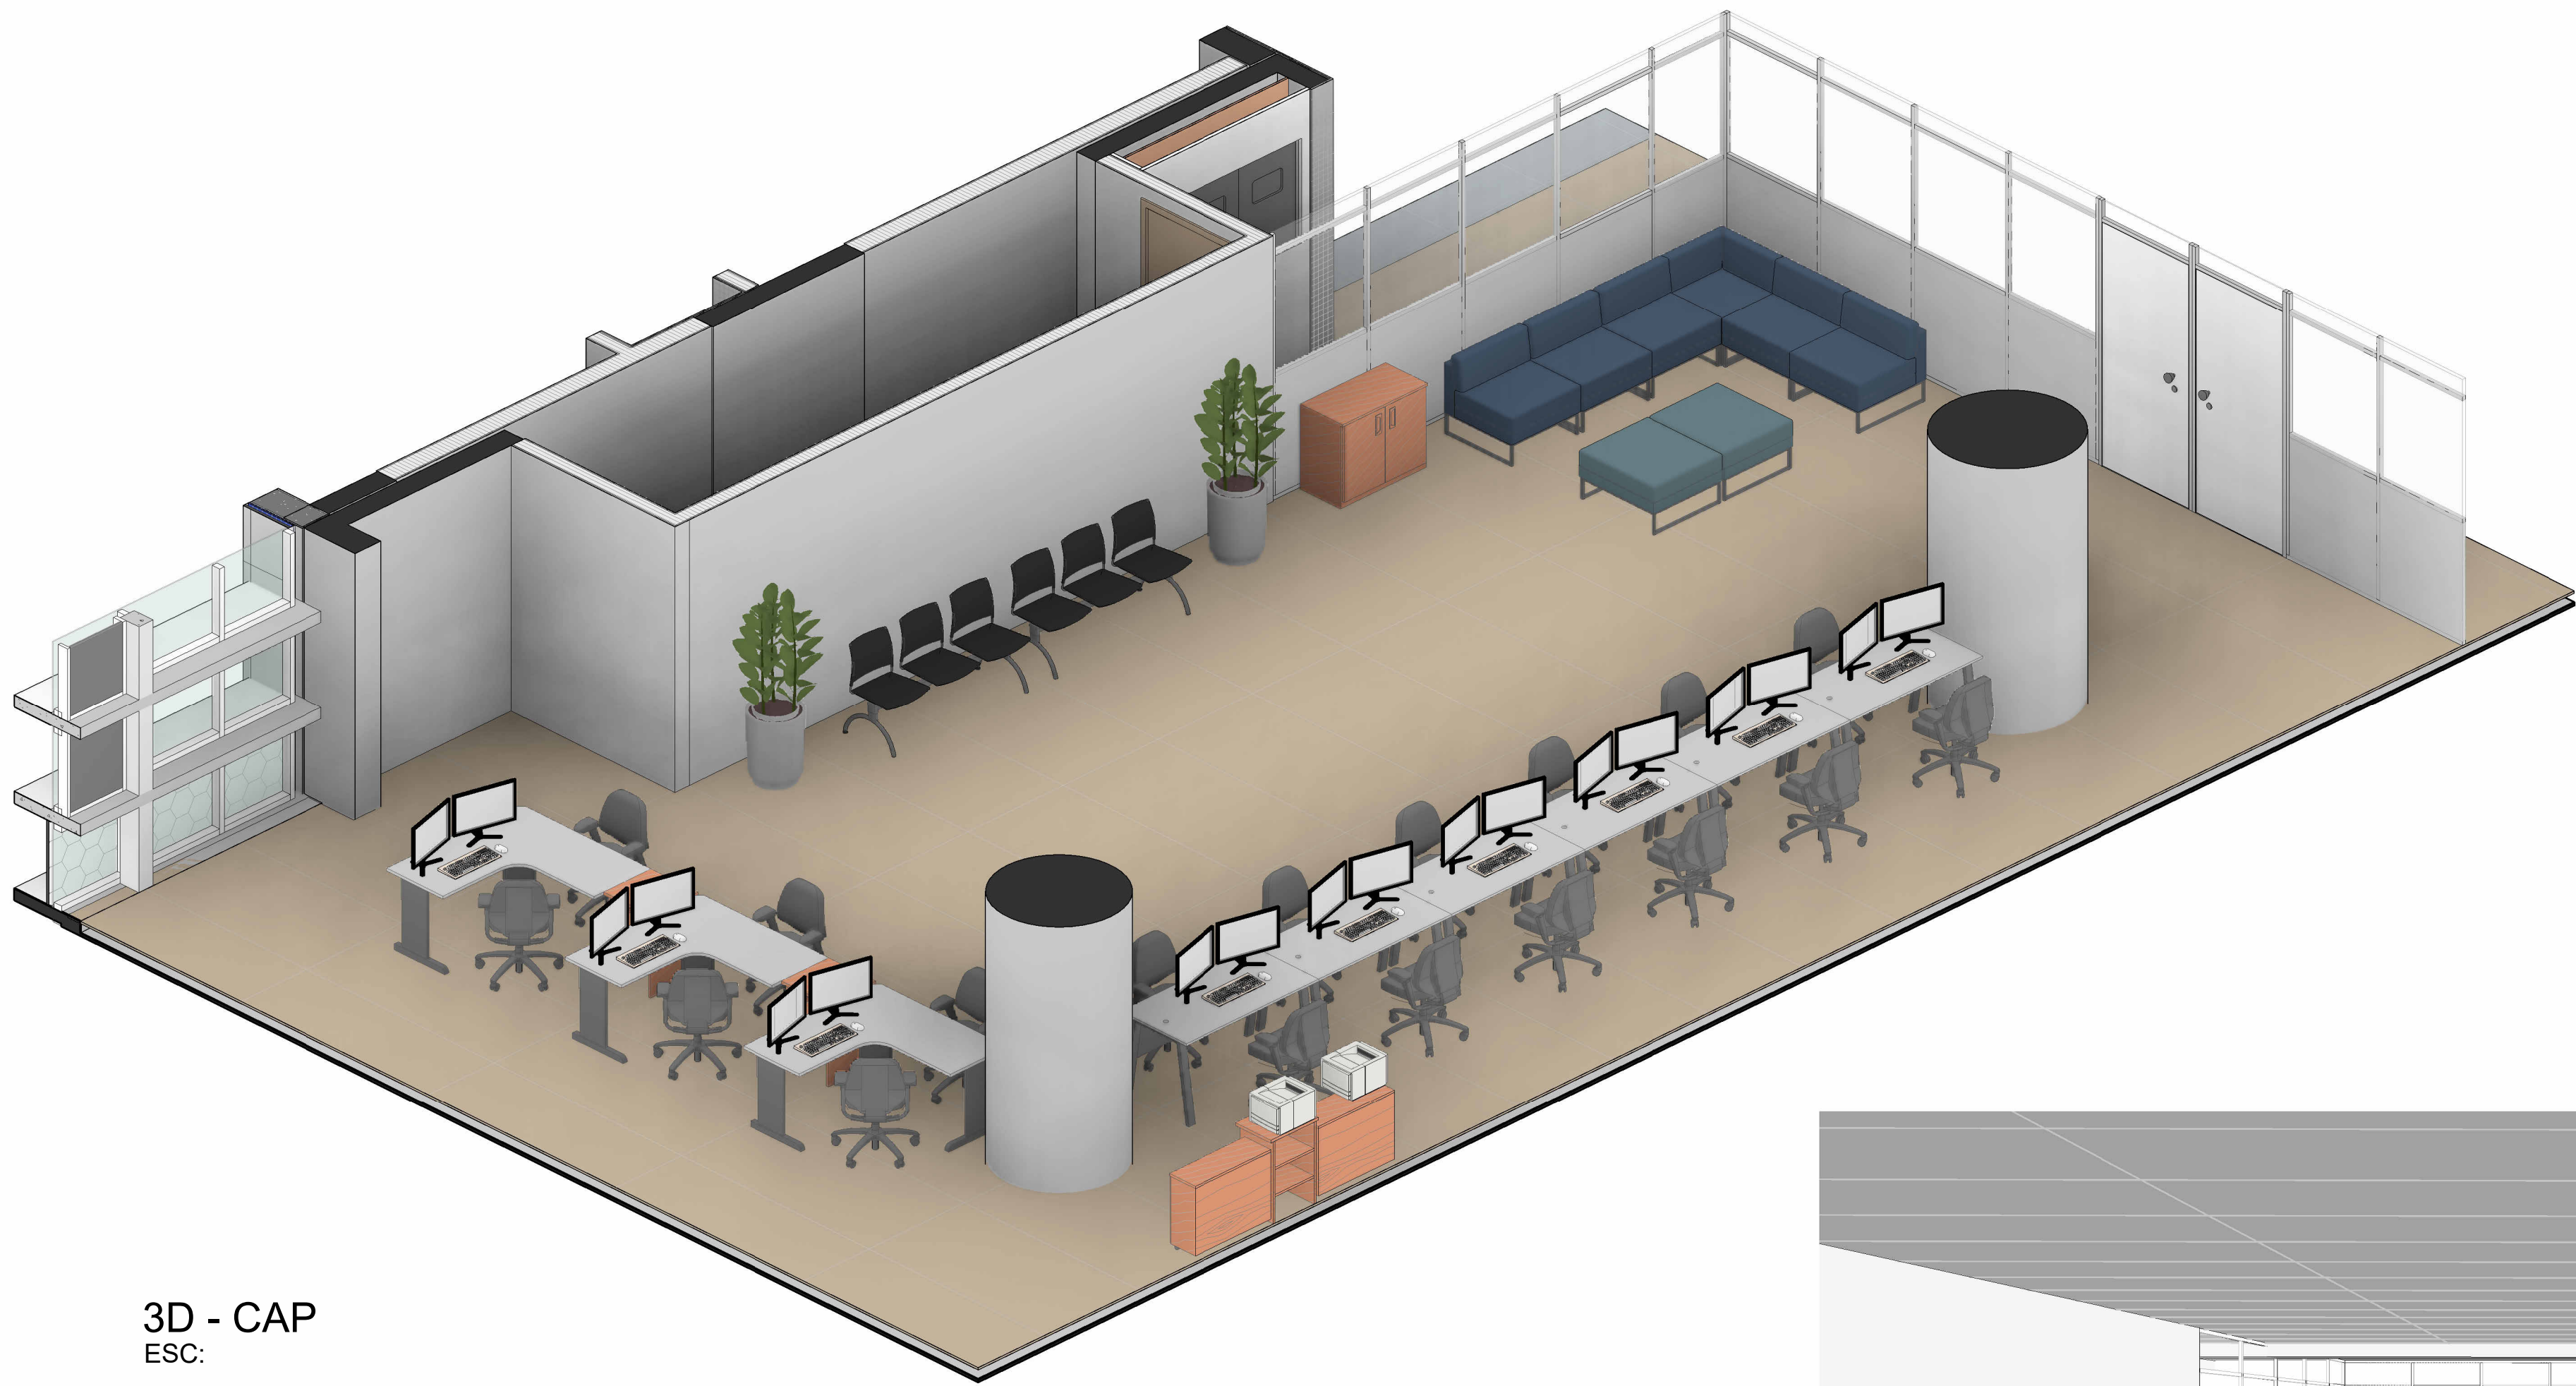

3D - CAP
ESC:

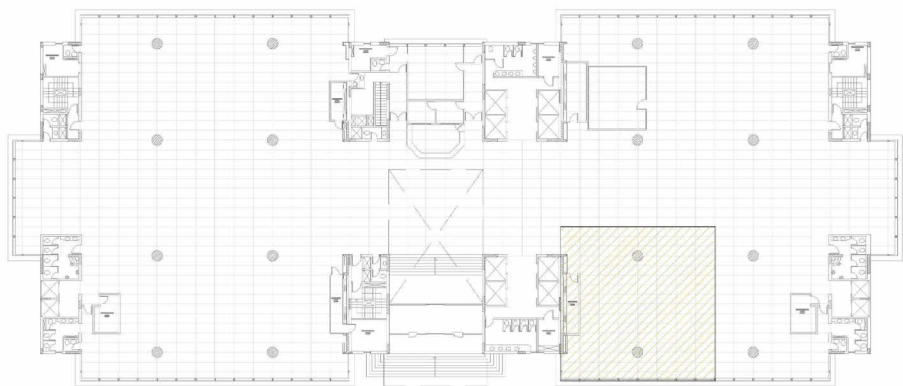

TRIBUNAL DE JUSTIÇA DO ESTADO DO RIO GRANDE DO SUL			
DIREÇÃO DE INFRAESTRUTURA PREDIAL - DIPRED			
SERVIÇO DE PROJETOS DE LEIANTE E MOBILIÁRIO			
OBRA:	REVITALIZAÇÃO TJ	ESCALA:	REVISÃO
	AV. BORGES DE MEDEIROS, 1565		R01
ASSUNTO:	2º PAVIMENTO - CAP - DEFINITIVO	DATA:	JULHO/2025
CONTEÚDO:	3D	MODELAGEM/MONTAGEM:	Autor
PROJETO:	ARQ. ANA ROSA RUBIN / ARQ. MARIANA B. GAZULHA	PRANCHA:	04 / XX