


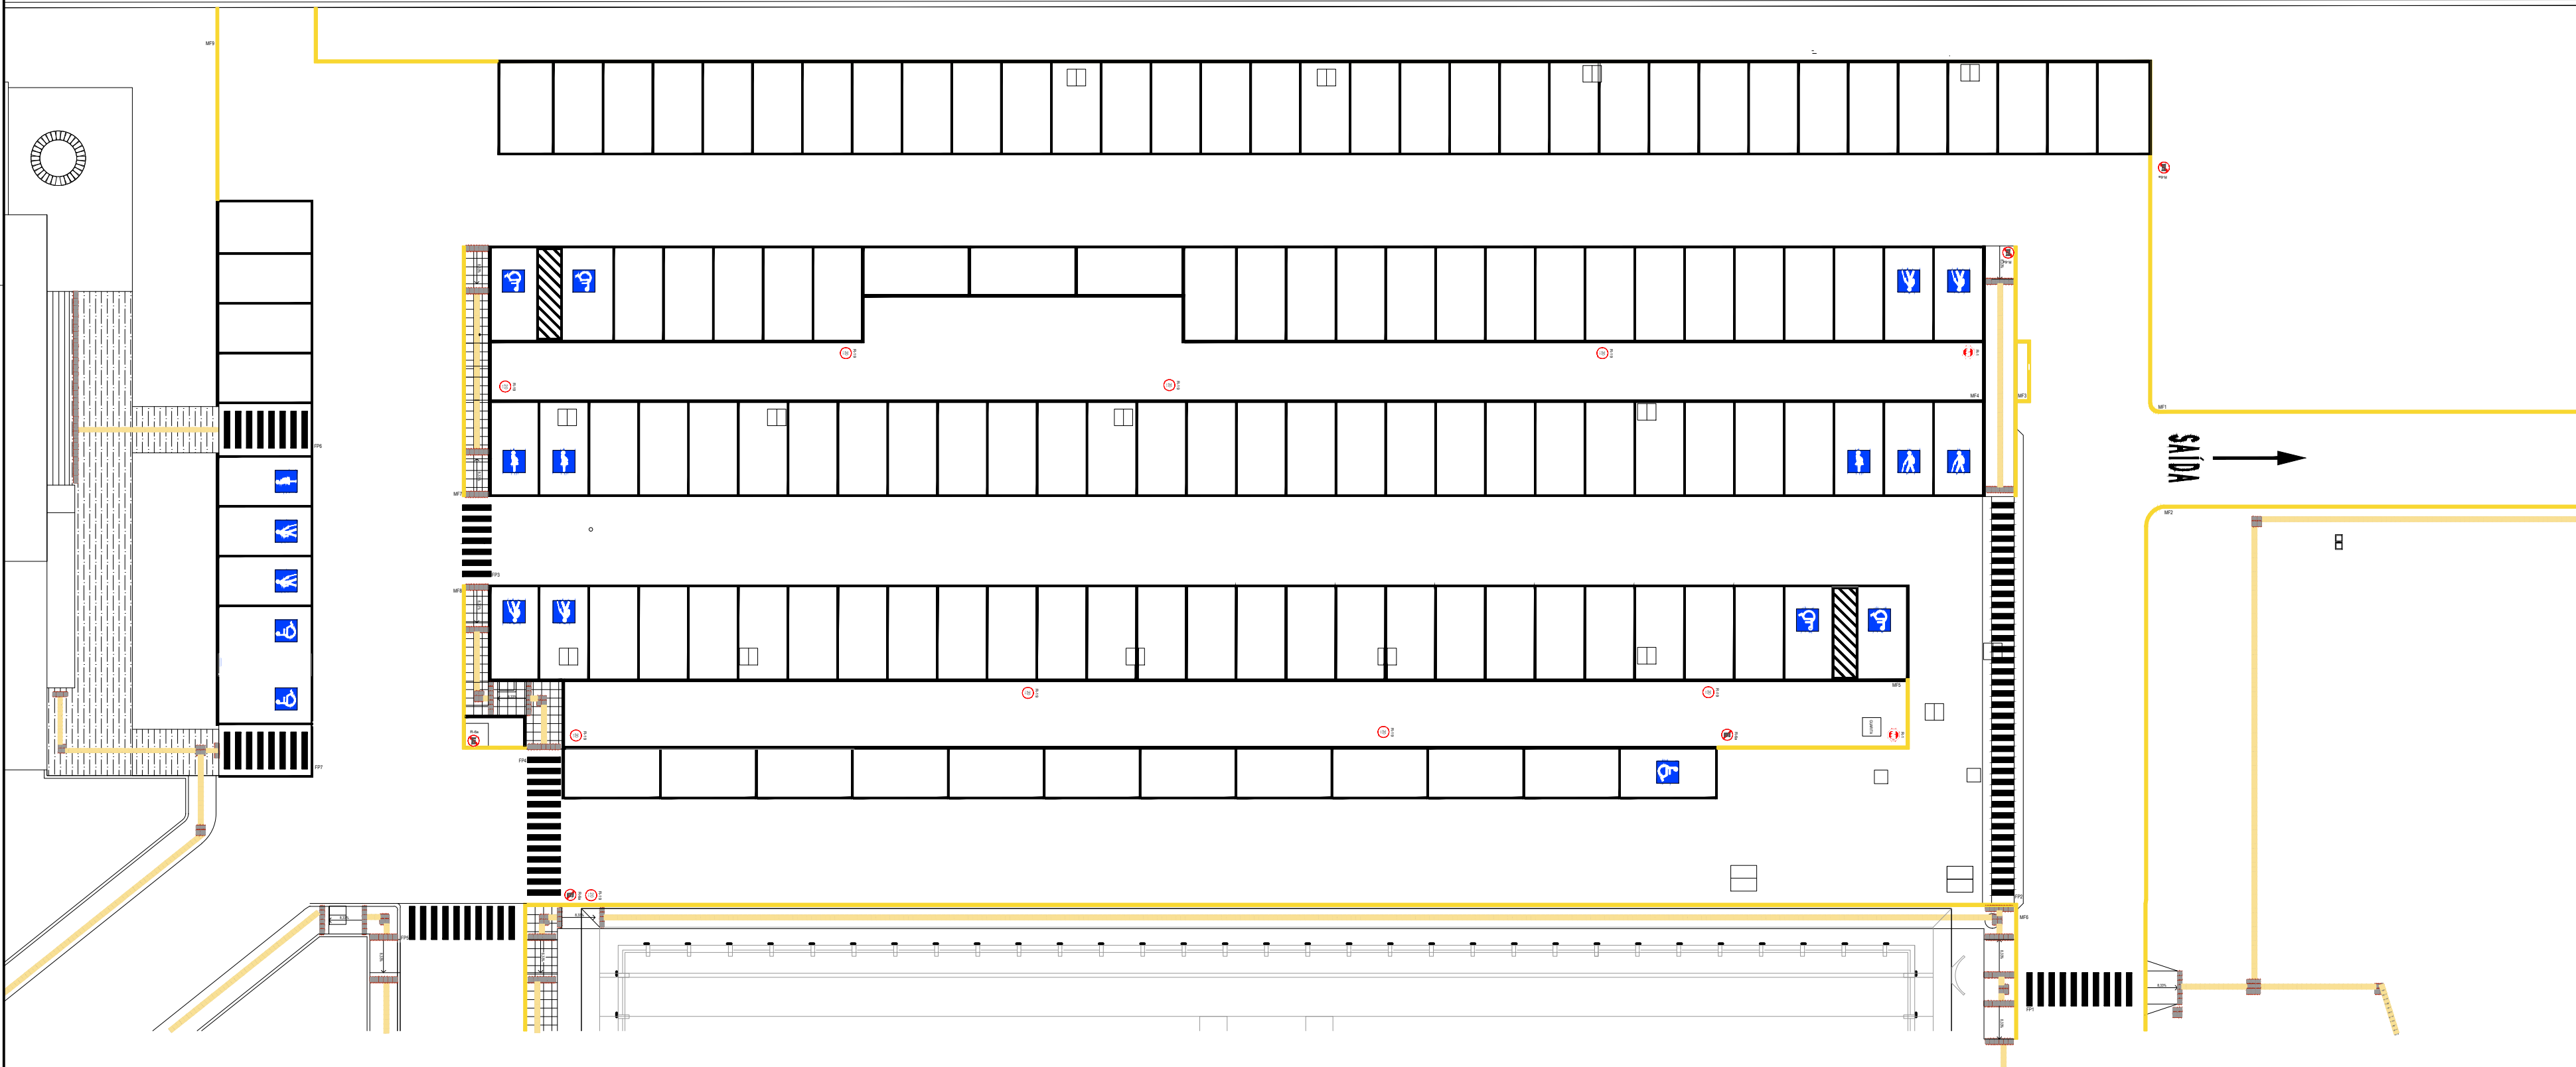

CÂMARA MUNICIPAL DE PORTO ALEGRE SOM SEÇÃO DE OBRAS E MANUTENÇÃO ETAPA: PROJETO EXECUTIVO	OBRA:	ESTACIONAMENTO OESTE	
	PROJETO:	SINALIZAÇÃO	
	RESP. PROJETO:	Seção de Obras e Manutenção	
	ESCALA:	1:250	
	ARQUIVO:	Estacionamento Oeste - S01 R03 PARA PLOT.dwg	DATA:
VERSÃO:		R00	PRANCHA:
SINALIZAÇÃO VIÁRIA			08