

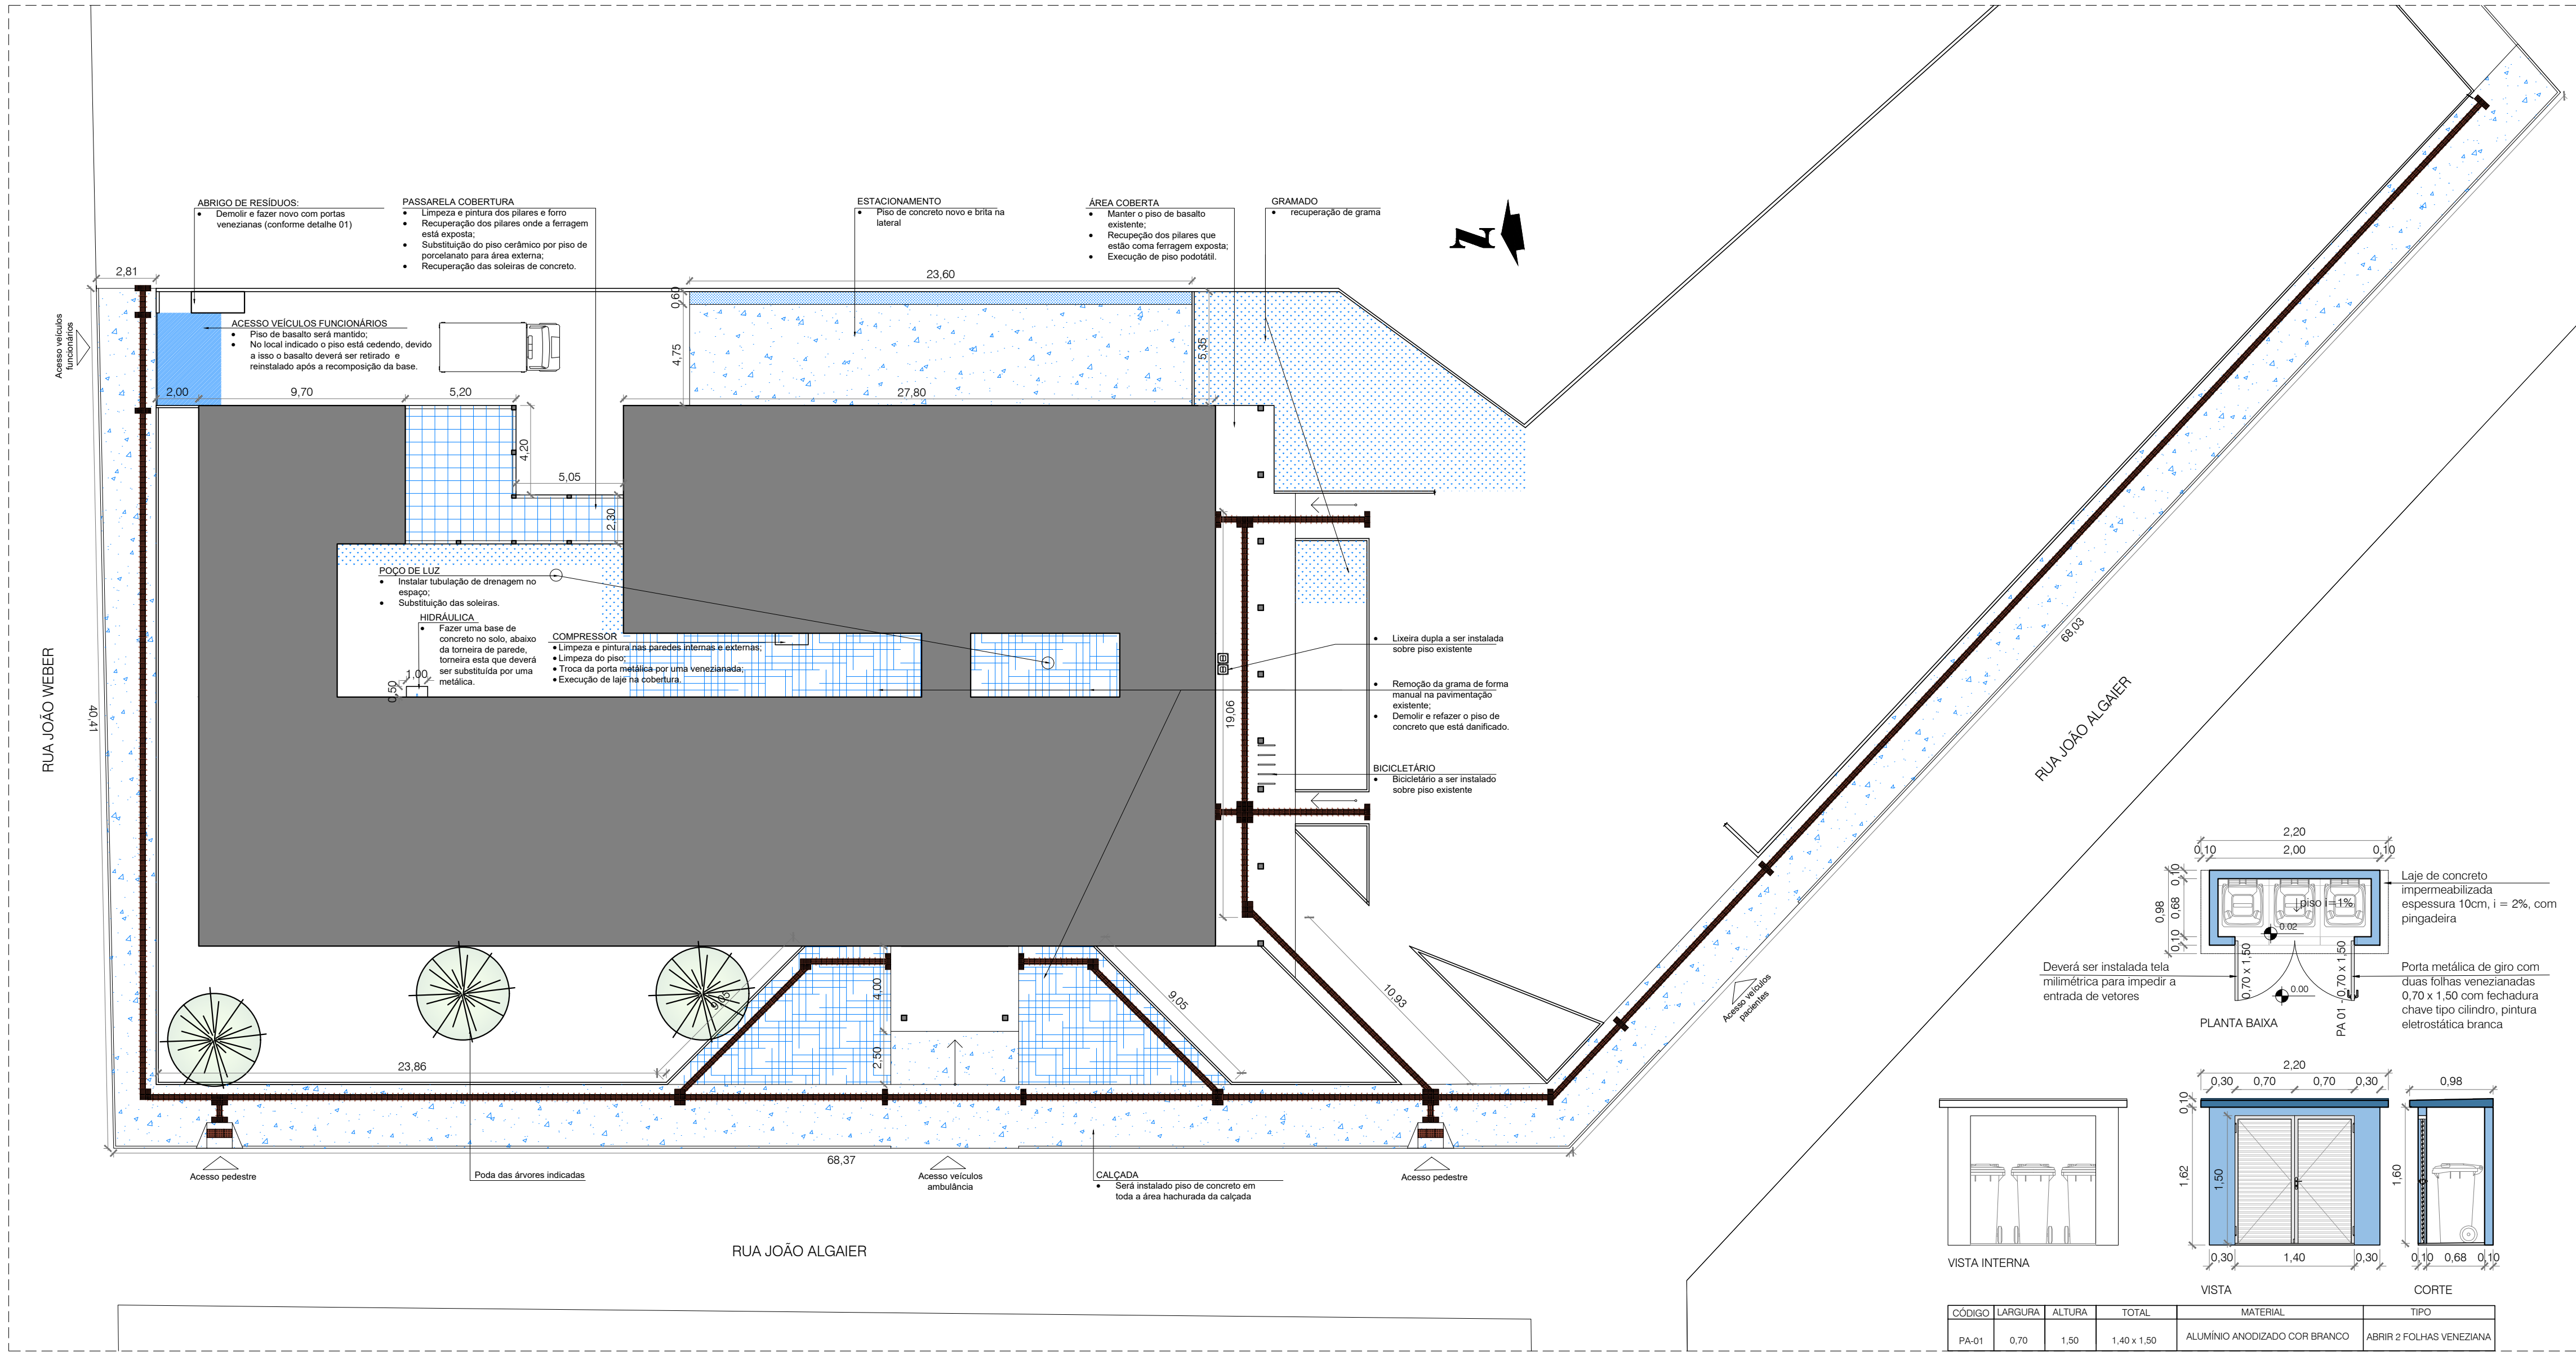


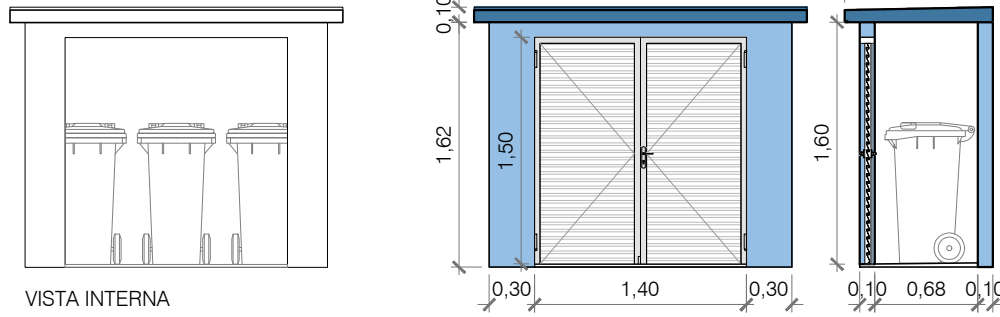

1 PLANTA BAIXA - ÁREA EXTERNA
Esc.: 1/200

2 DETALHE 01 - ABRIGO DE RESÍDUOS
Esc.: 1/50

LEGENDA	
	Existente a manter
	Demolir
	Construir
	Intervenção
	Piso de concreto
	Gramado
	Remoção do gramado da pavimentação existente
	Intervenção no basalto

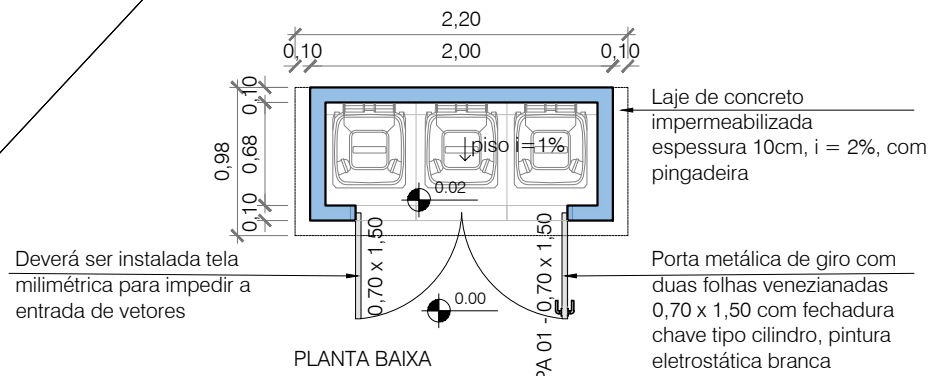

CÓDIGO	LARGURA	ALTURA	TOTAL	MATERIAL	TIPO
PA-01	0,70	1,50	1,40 x 1,50	ALUMÍNIO ANODIZADO COR BRANCO	ABRIR 2 FOLHAS VENEZIANA

PREFEITURA MUNICIPAL DE SÃO LEOPOLDO
SECRETARIA GERAL DE GOVERNO



LEONARDO KLAUS
SECRETÁRIO

HELIOMAR FRANCO
PREFEITO

OBRA: UBS IMIGRANTE/ FEITORIA
Endereço: Rua João Aloysio Algayer, 71 - Bairro Feitoria - São Leopoldo/RS
PROJETO DIRETORIA DE EDIFICAÇÕES E PROJETOS

FLAVIA PEIXOTO TISCHLER
ARQUITETA - CAU A67436-2

PATRICIA GUIDALI
ENG. CIVIL - CREA/RS 117.118
DIRETORA

CONTEÚDO:			PRANCHA:
PLANTA BAIXA - ÁREA EXTERNA			03/03
ÁREA:	DATA:	DIMENSÕES DA PRANCHA:	
1106,42 m²	setembro/2025	841 x 380 mm	
	ESCALA:	1/200	