




LEGENDA	
	Existente a manter
	Demolir / Remover
	Construir / Adicionar
	Substituir

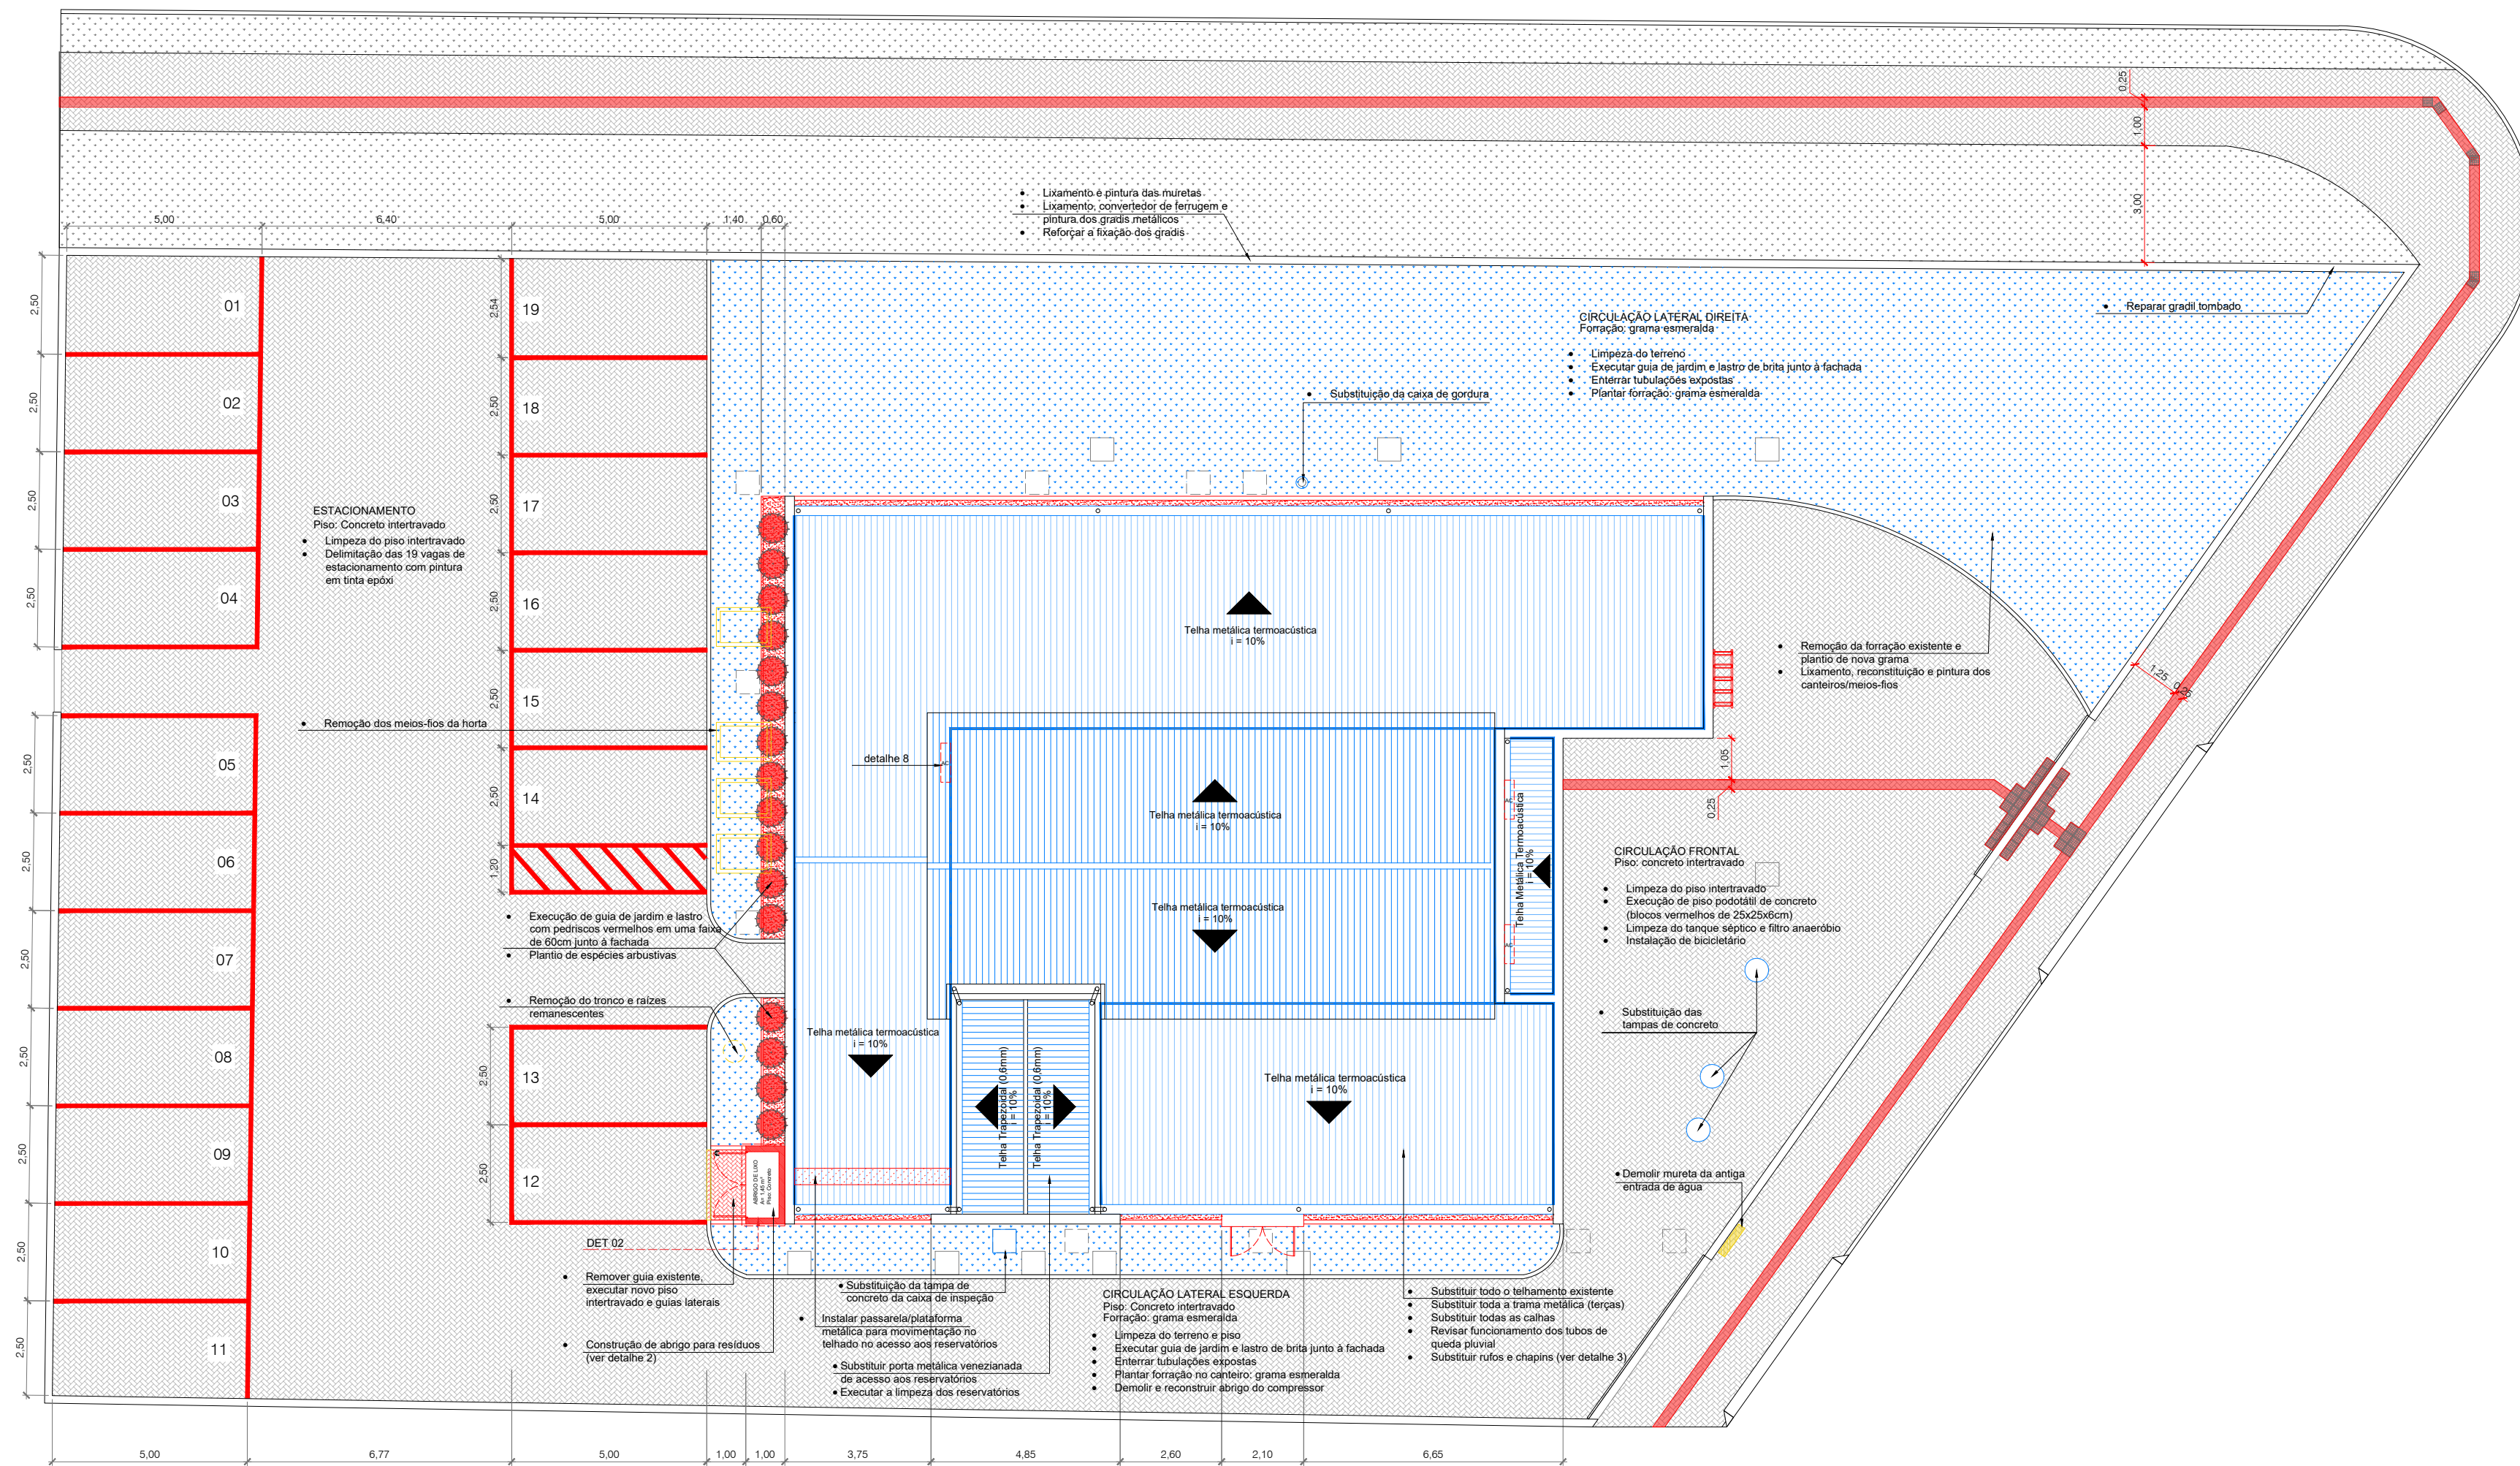

1 PLANTA DE IMPLANTAÇÃO E COBERTURA - INTERVENÇÕES Esc.: 1/100

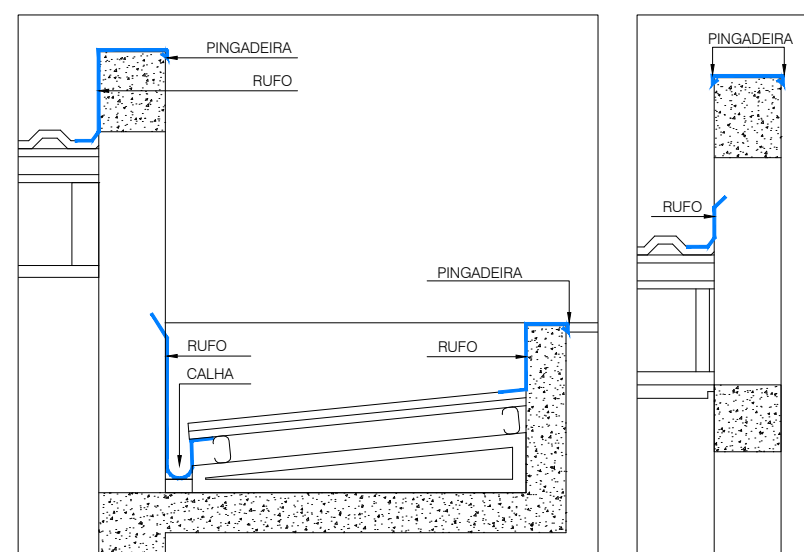

2 DETALHE 3 - RUFOS COBERTURA
Esc.: 1/20

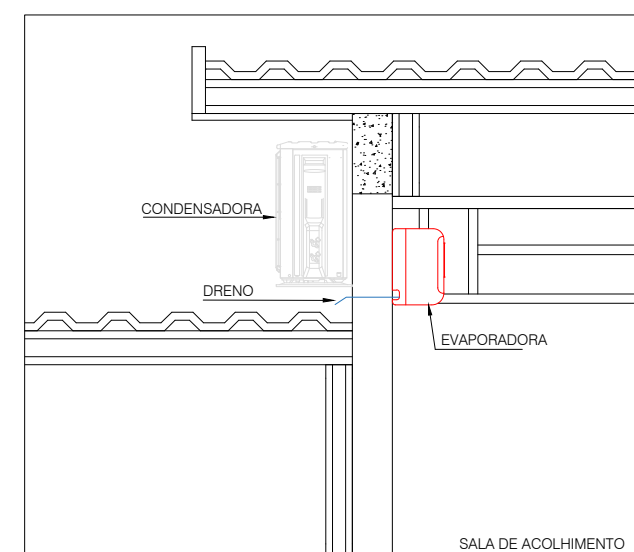

3 DETALHE 8 - INSTALAÇÃO AR CONDICIONADO SALA DE ACOLHIMENTO
Esc.: 1/20

PREFEITURA MUNICIPAL DE SÃO LEOPOLDO
SECRETARIA GERAL DE GOVERNO



LEONARDO KLAUS
SECRETÁRIO

HELIOMAR FRANCO
PREFEITO

UBS PADRE ORESTES

Endereço: Av. Mauá, esquina Rua Cora Coralina - Bairro Santos Dumont - São Leopoldo/RS

PROJETO DIRETORIA DE EDIFICAÇÕES E PROJETOS

SUZANE PÔRTO
ARQUITETA - CAU A272371-9

PATRÍCIA GUIDALI
ENG. CIVIL - CREA/RS 117.118
DIRETORA

CONTEÚDO:		DIRETORA
IMPLANTAÇÃO GERAL E PLANTA DE COBERTURA - REFORMA		PRA

ÁREA:	DATA: SETEMBRO/2025	DIMENSÕES DA PRANCHA:
353,29m ²	ESCALA: 1:100	594 x 420mm

NCHA:
A-01