


1 A CONSTRUIR - SEGUNDO PAVIMENTO
Esc.: 1/50

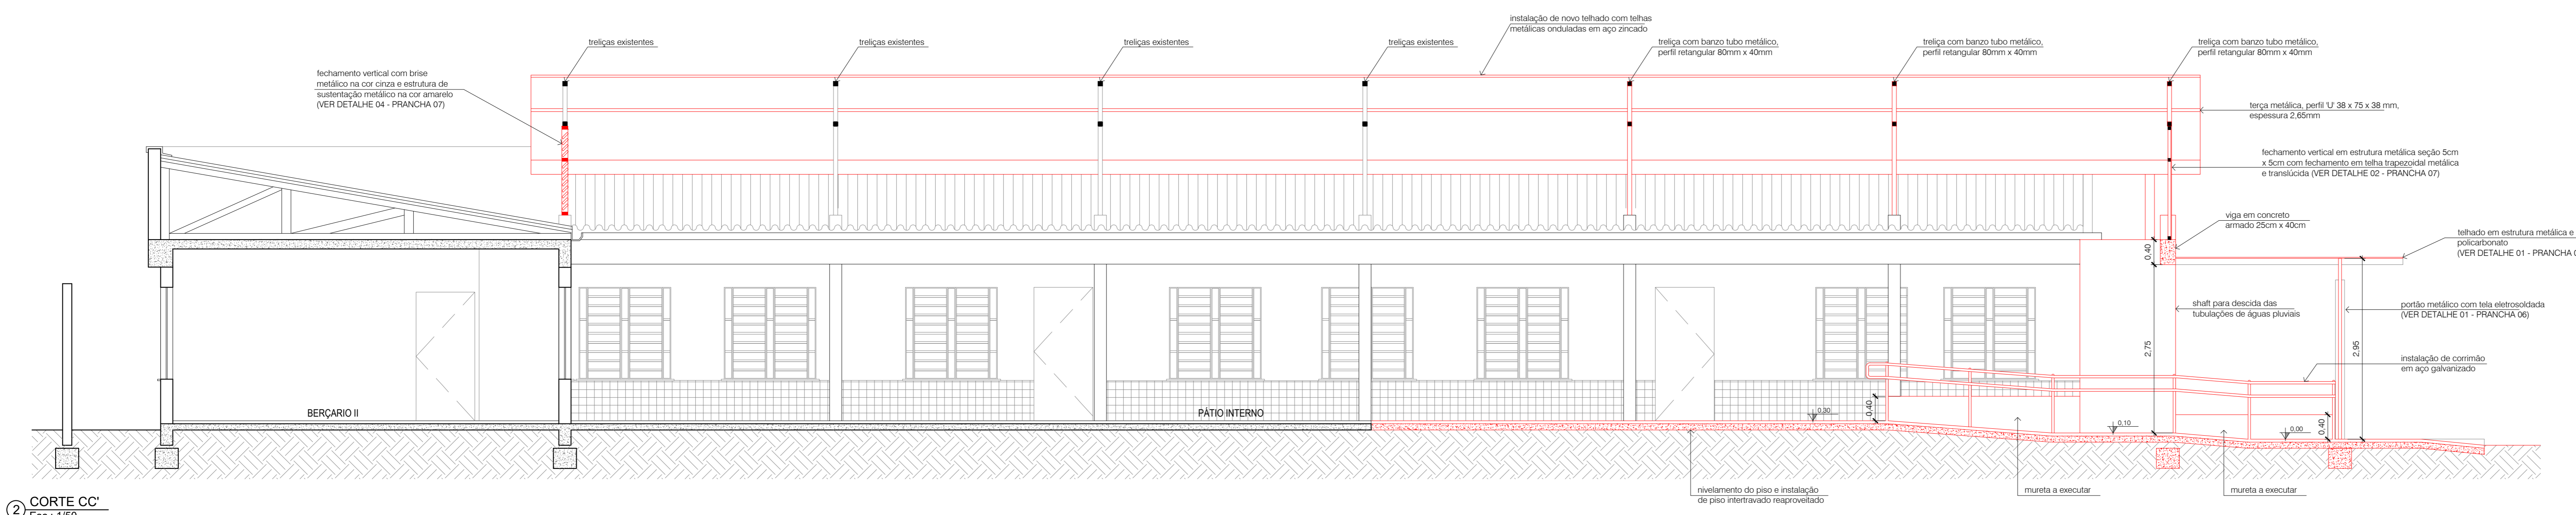

2 CORTE CC
Esc.: 1/50

PREFEITURA MUNICIPAL DE SÃO LEOPOLDO
SECRETARIA GERAL DE GOVERNO

LEONARDO KLAUS SECRETÁRIO
HELIOMAR FRANCO PREFEITO

OBRA: E.M.E.I ANTONIO LEITE
Endereço: R. Aristides Baroni, 131 - Campina, São Leopoldo - RS

PROJETO: PATRÍCIA GUIDALI ENGENHEIRA CIVIL - CREA/RN 117.118-D DIRETORA

CONTEÚDO: PLANTA SEGUNDO PAVIMENTO | CORTE CC

ÁREA DE INTERVENÇÃO: 683,68m²
DATA: fevereiro/2026
ESCALA: 1:50

DESENHO: ARTUR

PRANCHA: A-04