
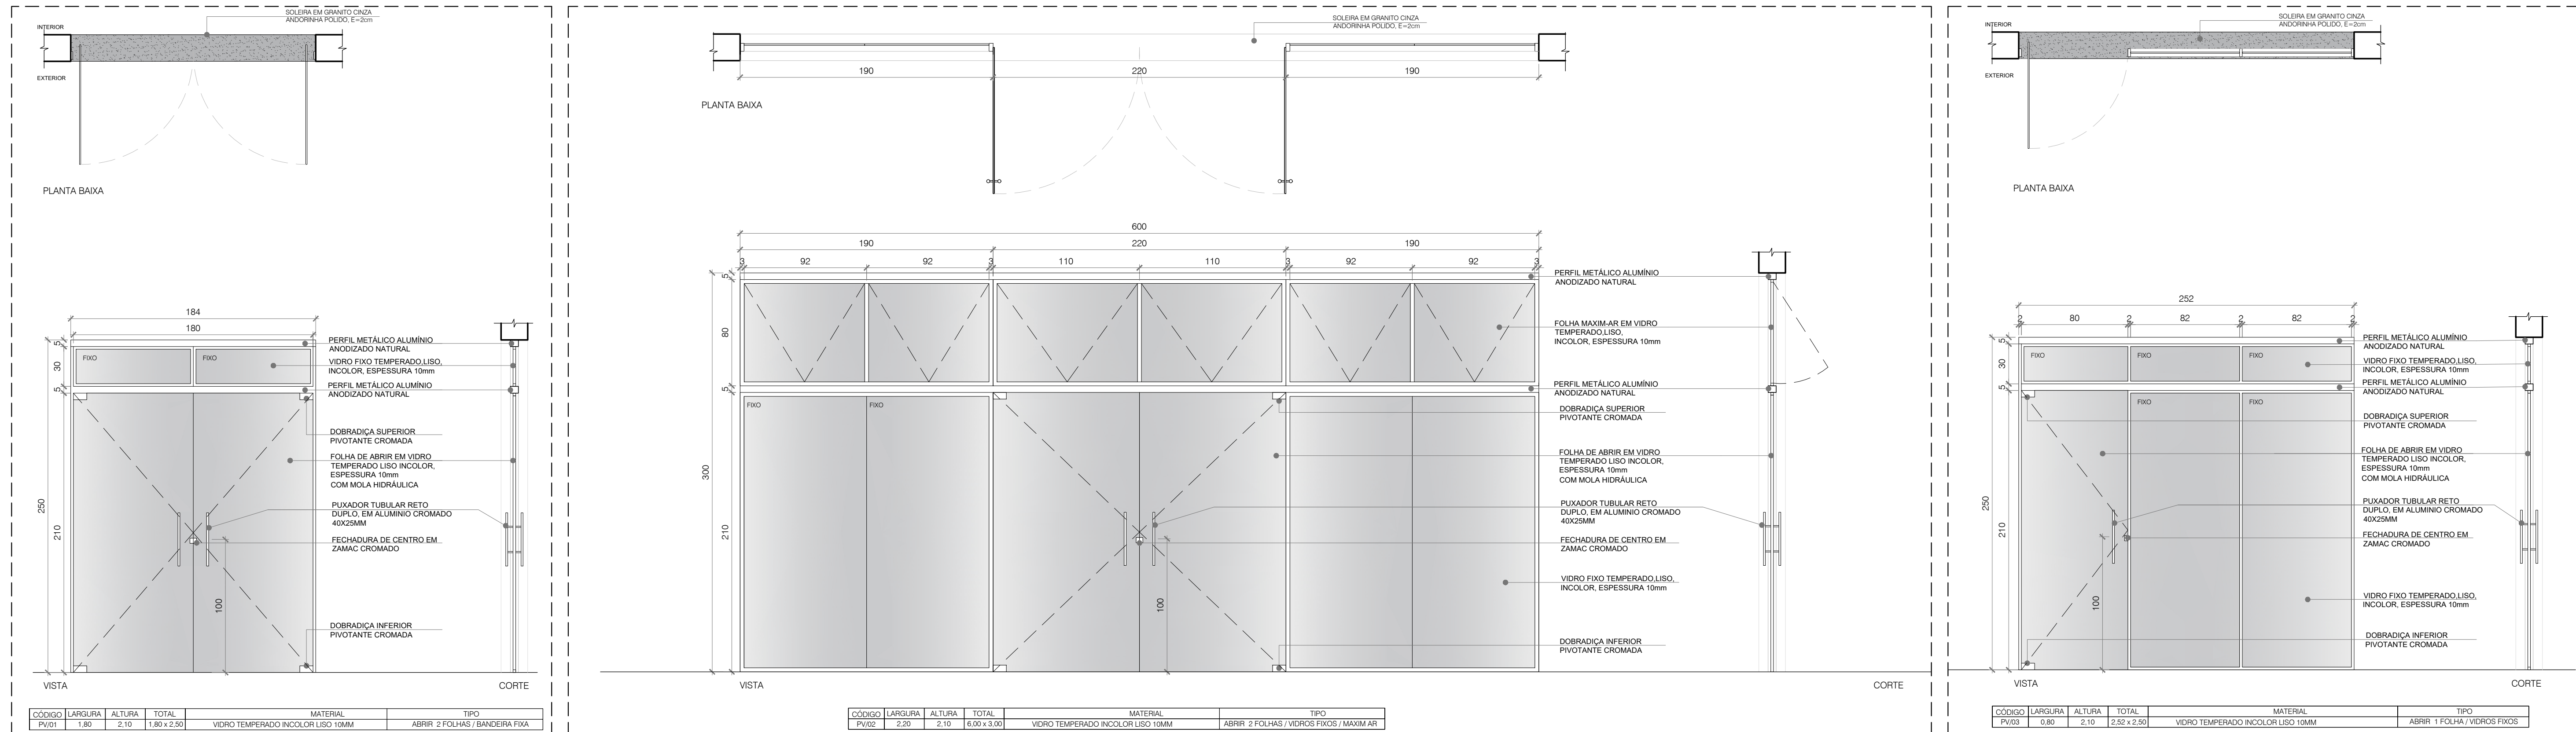
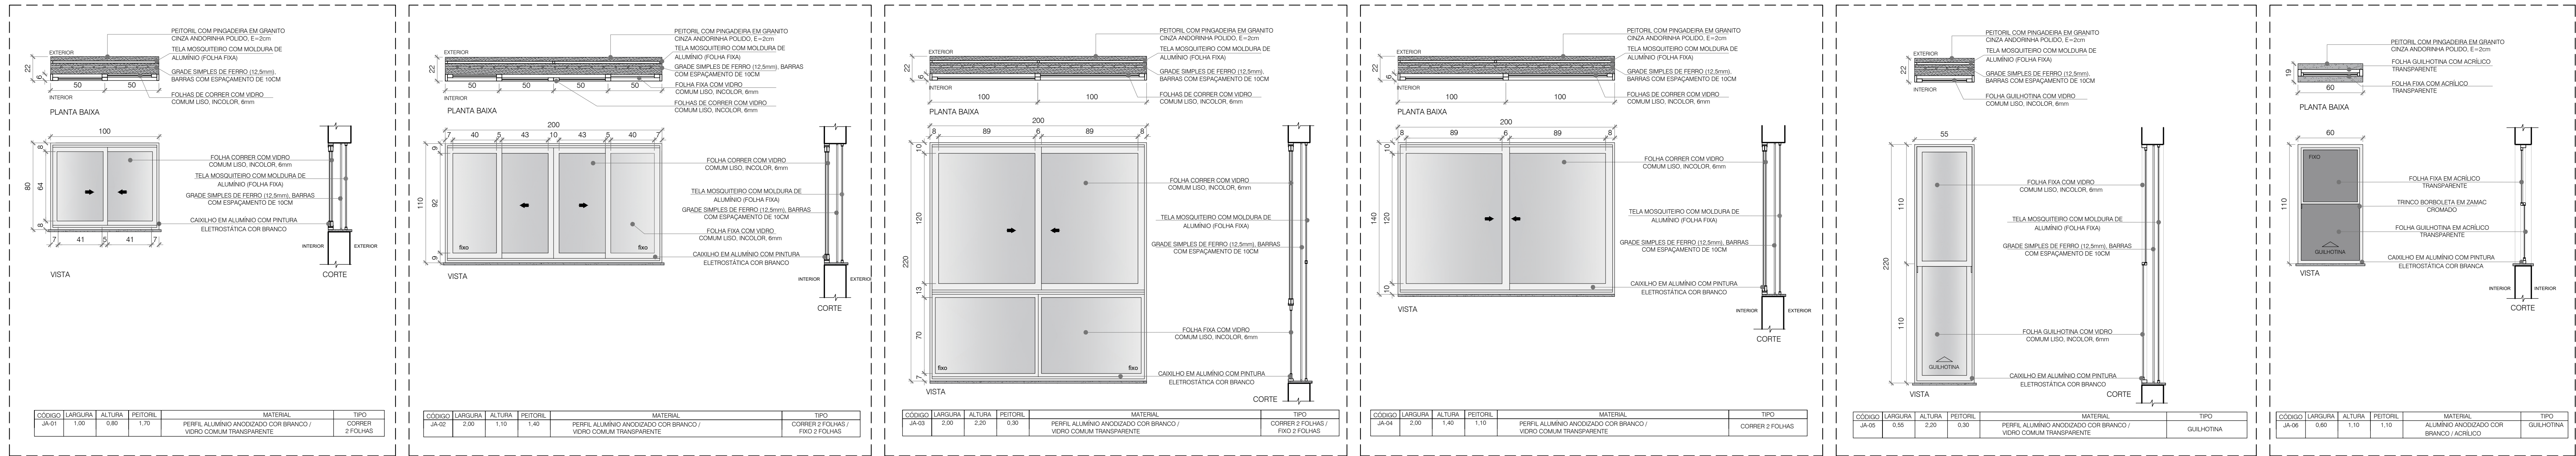
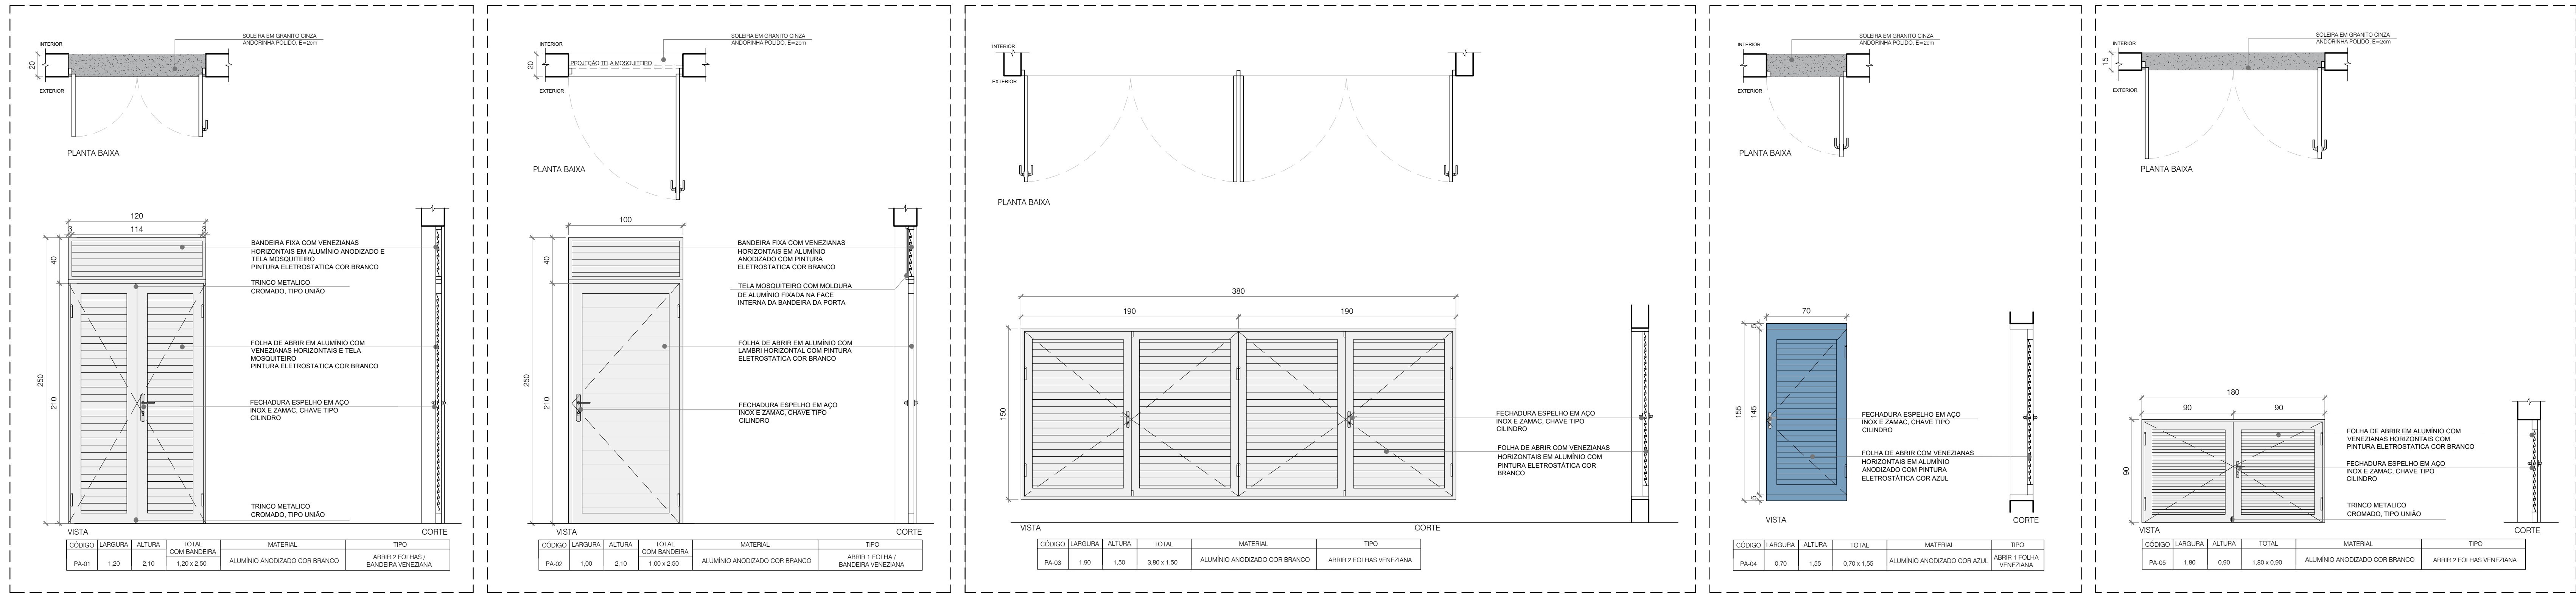


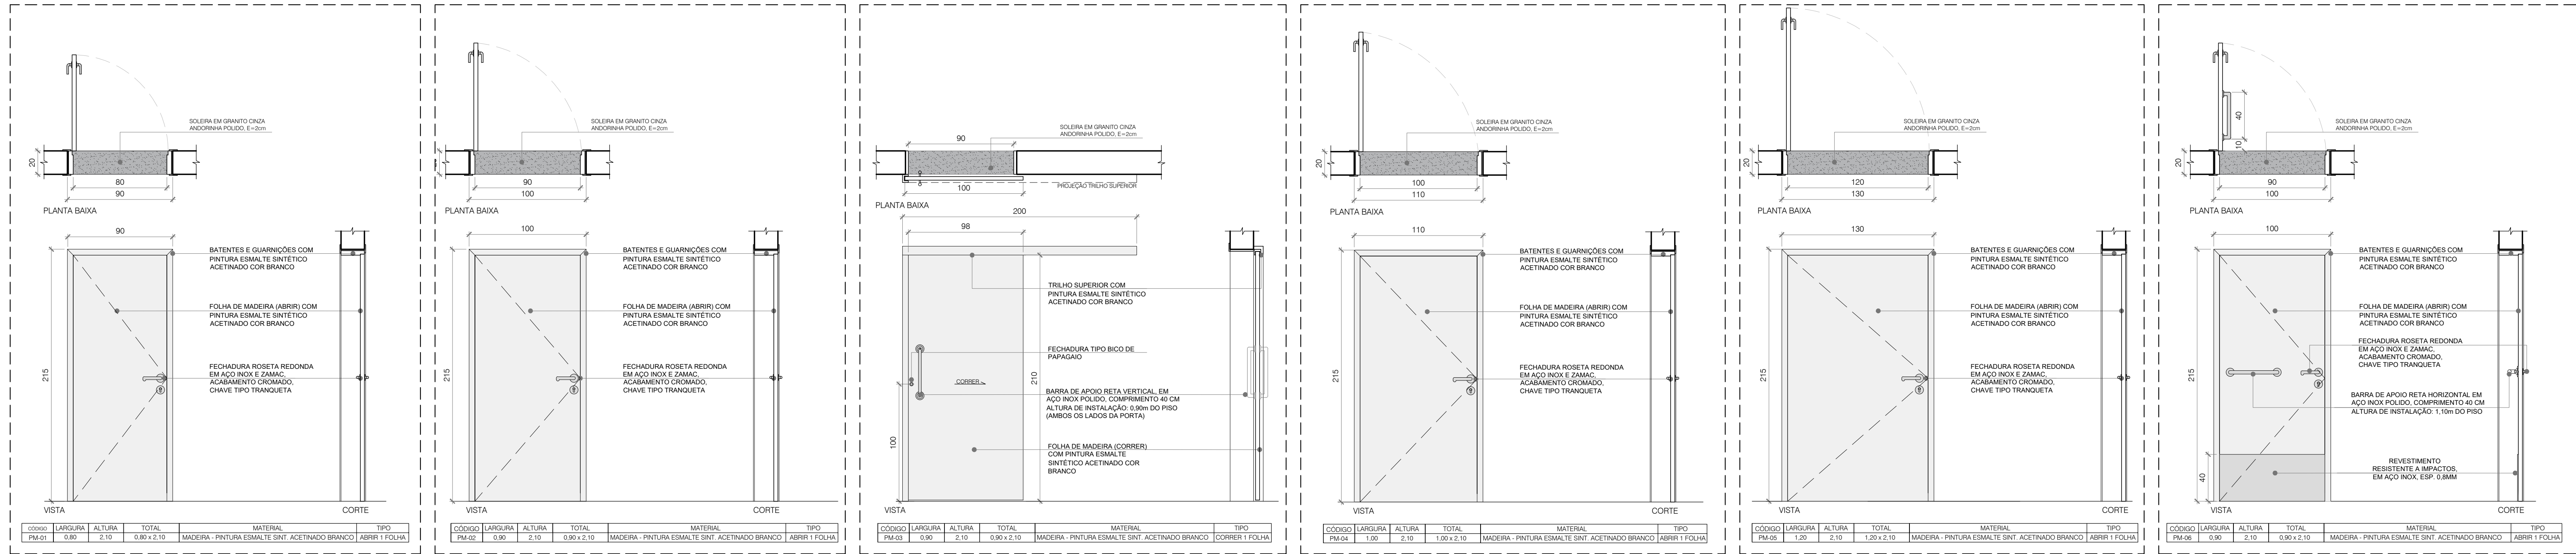

LEGENDA DE ESQUADRIAS				
PORTAS EM MADEIRA COM PINTURA				
COD.	QUANTIDADE	DIMENSÕES (m)	TIPO	FOLHAS
PM-01	08	0,80x2,10	de abrir, lisa	01
PM-02	16	0,80x2,10	de abrir, lisa	01
PM-03	04	1,00x2,10	de correr, com chapa e barra metálica vertical	01
PM-04	01	1,00x2,10	de abrir, lisa	01
PM-05	02	1,20x2,10	de abrir, lisa	01
PM-06	03	0,80x2,10	de abrir, com chapa e barra metálica horizontal	01
PORTAS DE ALUMÍNIO				
COD.	QUANTIDADE	DIMENSÕES (m)	TIPO	FOLHAS
PA-01	03	1,20x2,10+0,40	de abrir + bandeira superior veneziana	02
PA-02	01	1,00x2,10+0,40	de abrir + bandeira superior veneziana	01
PA-03	02	1,90x1,50	de abrir, folha veneziana	02
PA-04	02	0,70x1,55	de abrir, folha veneziana	01
PA-05	01	1,80x1,00	de abrir, folha veneziana	02
PORTAS DE VIDRO				
COD.	QUANTIDADE	DIMENSÕES (m)	TIPO	FOLHAS
PV-01	01	1,84x2,10+0,40	de abrir + bandeira superior fixa em vidro	02
PV-02	01	2,20x2,10+0,80	de abrir, instalada em esquadra de vidro de 6,00x3,00m	02
PV-03	01	0,80x2,10+0,40	de abrir, instalada em esquadra de vidro de 2,20x2,50m	01

JANELAS DE ALUMÍNIO				
COD.	QUANTIDADE	DIMENSÕES (m)	TIPO	Área (m²)
JA-01	12	1,00x0,80+1,70	de correr	0,80
JA-02	17	2,00x1,10+1,40	de correr	2,20
JA-03	01	2,80x2,20+0,30	de correr	4,40
JA-04	01	2,00x1,40+1,10	de correr	2,80
JA-05	01	0,55x2,20+0,30	guilhotina	1,20
JA-06	01	0,60x1,10+1,10	guilhotina	0,66

AMBIENTES				
Posto de enfermagem e serviço, Administração, CME-Sector Imop., Armazenado, Copa, Banheiros, Funcionários Masculino e Feminino, DAI.				
Sala de Instalação Católica, Consultórios, enfermeiros, Sala de Curativos, suturas e coleta, Sala de Imunização, Consultório, Sala de demonstração e educação em saúde, Área de dispensação e estocagem de Medicamentos e Consultório Odontológico				
Sanitários Consultórios, Banheiro PCD, Recepção				
Depósitos de Resíduos Contaminados de Resíduos Residuais e de Resíduos Contam.				
Circulação 02				
Abrigos das Compressões				
Reservatório				
Abigo bomba a vácuo				

AMBIENTES				
Sanitários PCD, Posto de enfermagem e serviço, Sanitário Consultório, Armazenado, CME-Sectores sup e Imop., Banheiros Funcionários Masculino e Feminino, Copa e Banheiro PCD				
Sala de Instalação Católica, Consultórios, enfermeiros, Sala de Curativos, suturas e coleta, Sala de Imunização, Consultório, Sala de demonstração e educação em saúde, Área de dispensação de Medicamentos e Consultório Odontológico				
Circulação 01				
Circulação 01				
Circulação 02				
CME-Sector sup e CME-Sector Imop.				