

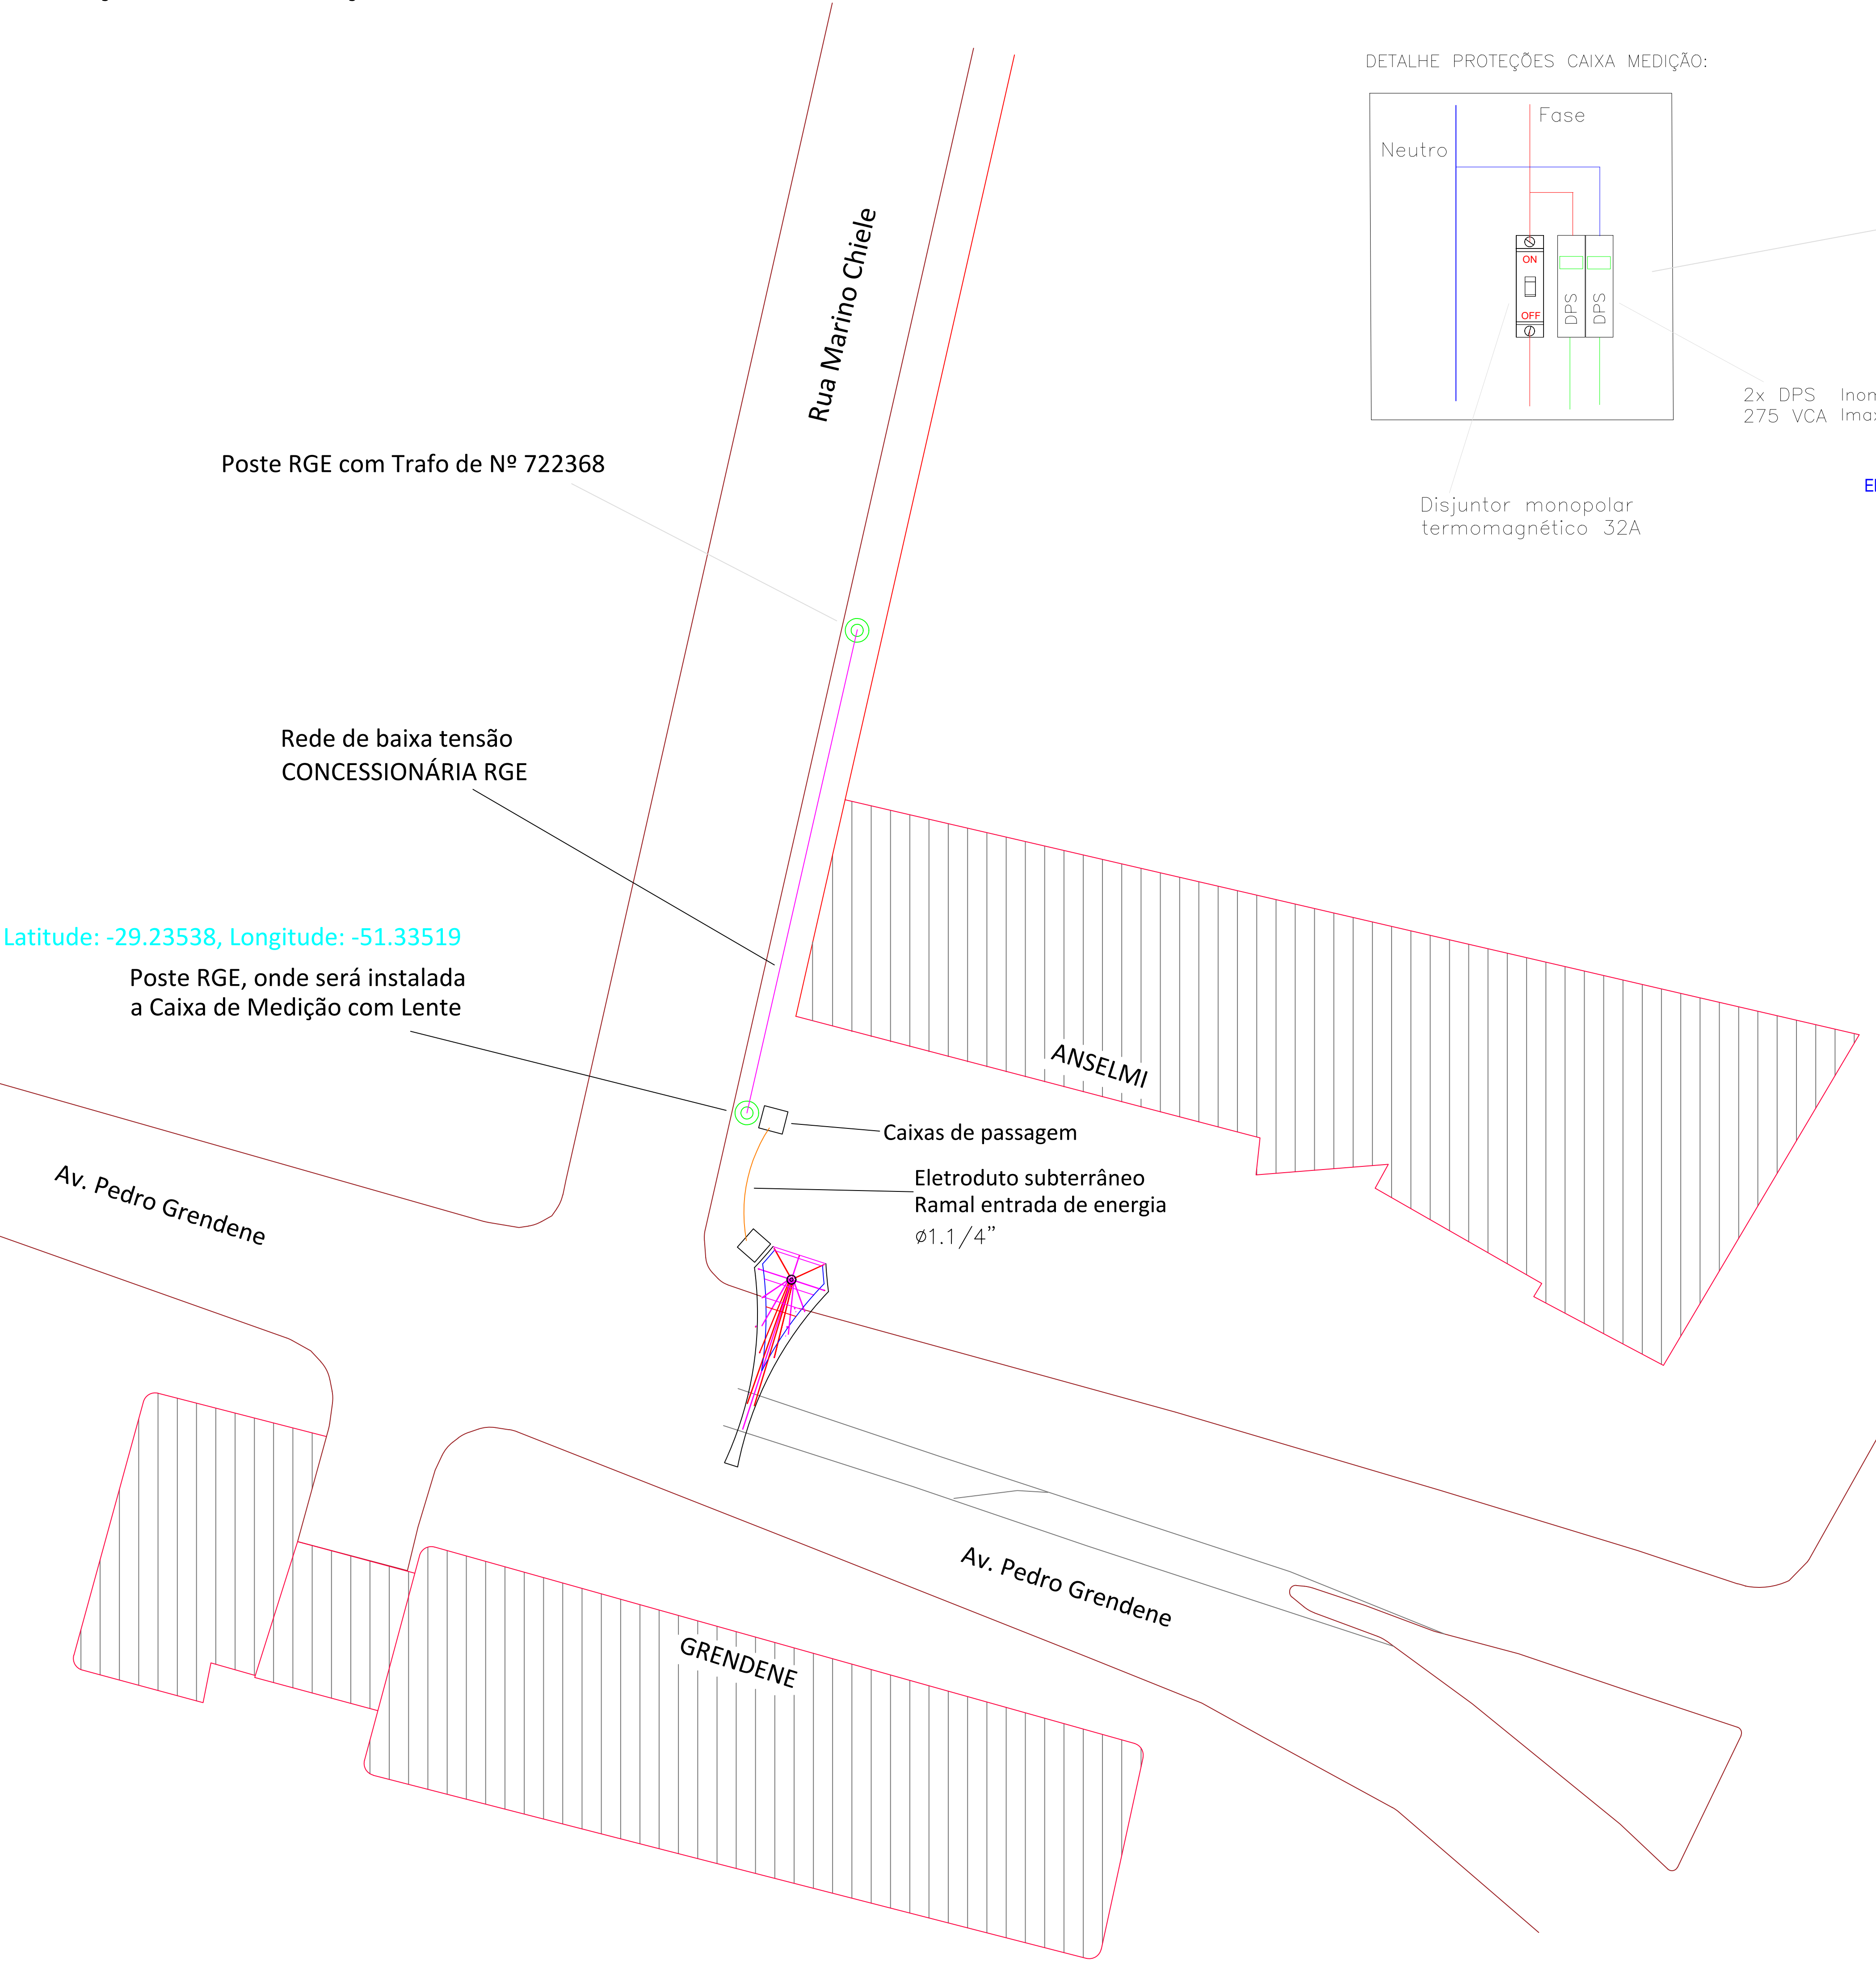


MEDIÇÃO COM LENTE FIXADA NO POSTE DA CONCESSIONÁRIA
Medição Categoria A3

SITUAÇÃO E LOCALIZAÇÃO

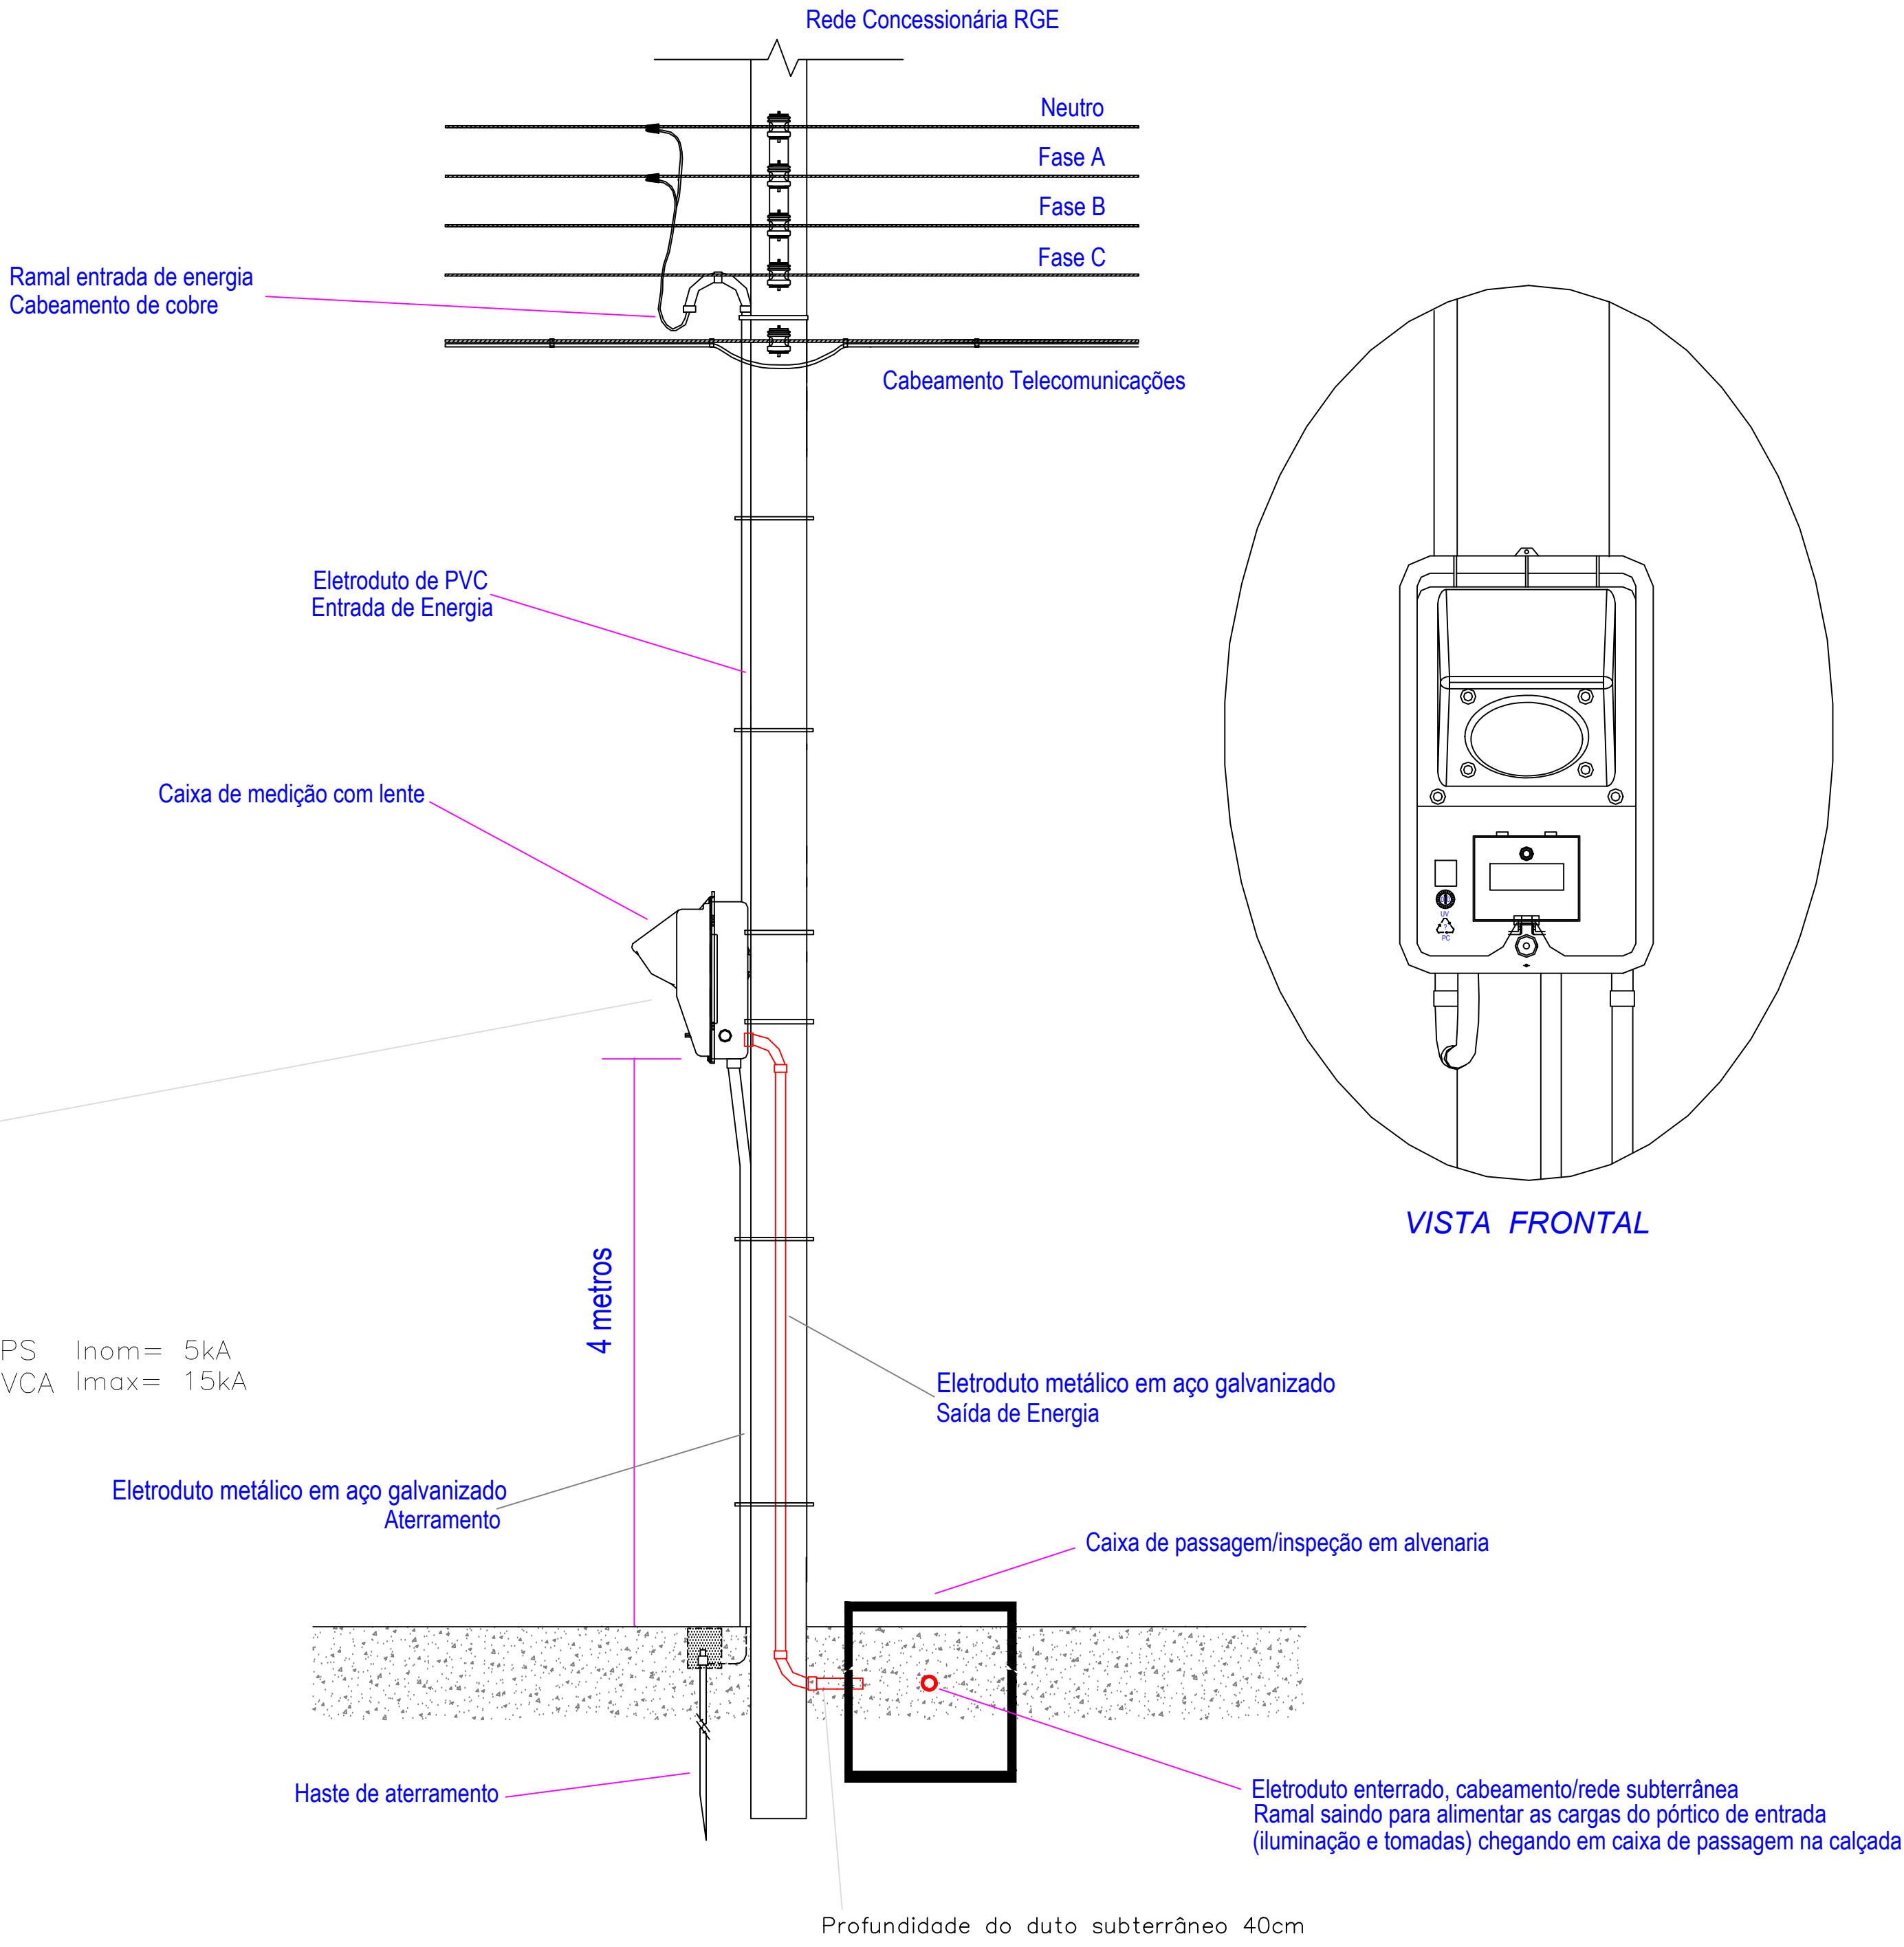

DETALHE PROTEÇÕES CAIXA MEDIÇÃO:

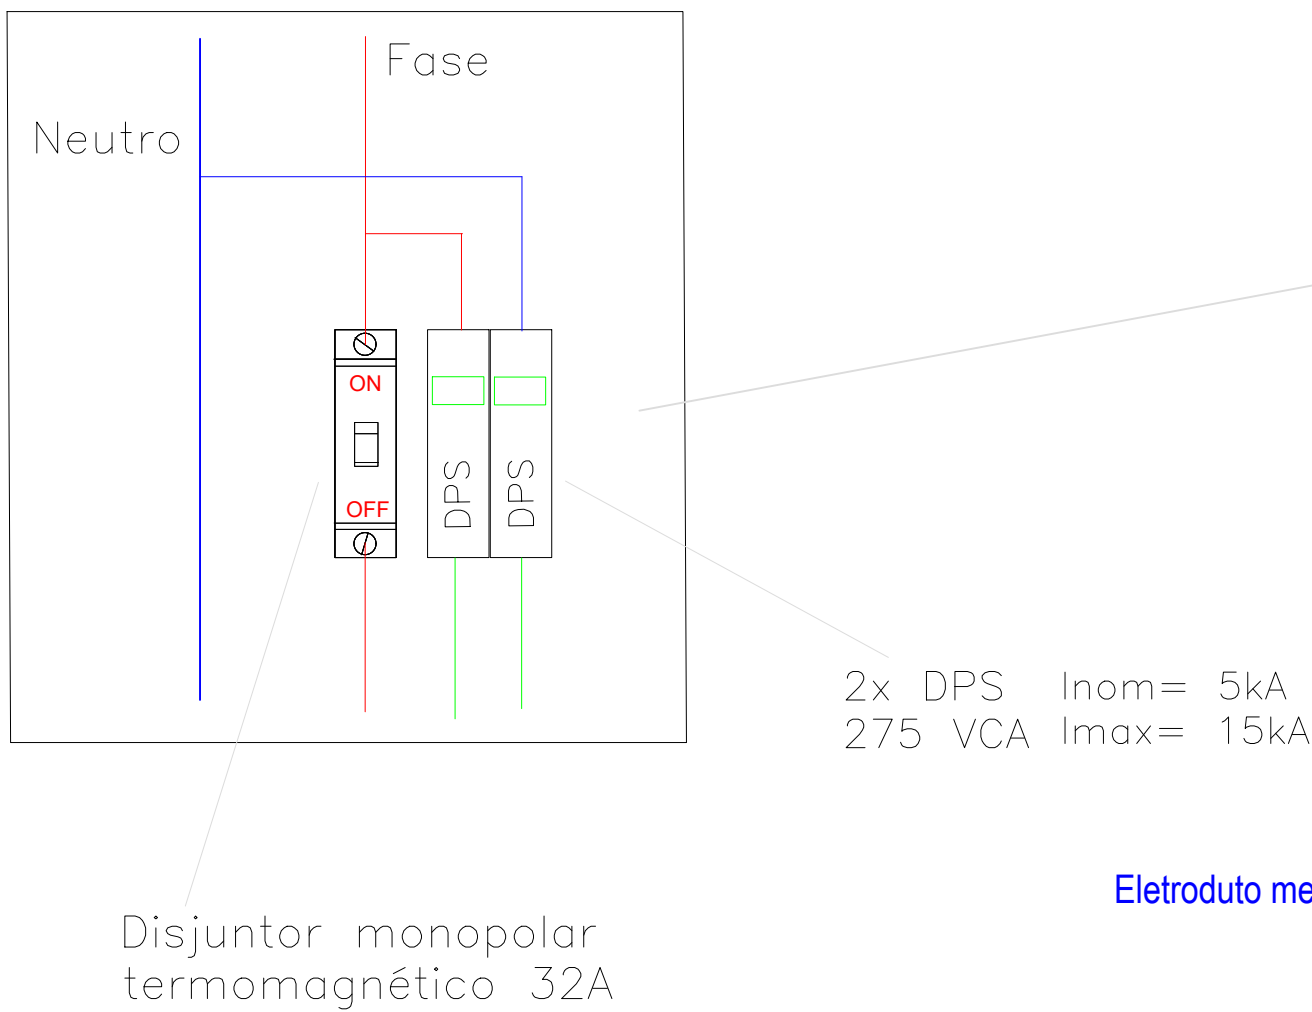

- Notas:
1. Eletrodutos de entrada e saída podem ser por trás, pelos lados e por baixo da caixa de medição.
 2. Eletroduto do aterramento sempre por baixo da caixa de medição.

Detalhe Caixas de passagem subterrânea em alvenaria

