




ÁREA DE PAVIMENTAÇÃO ASFÁLTICA
ESCALA 1:1250

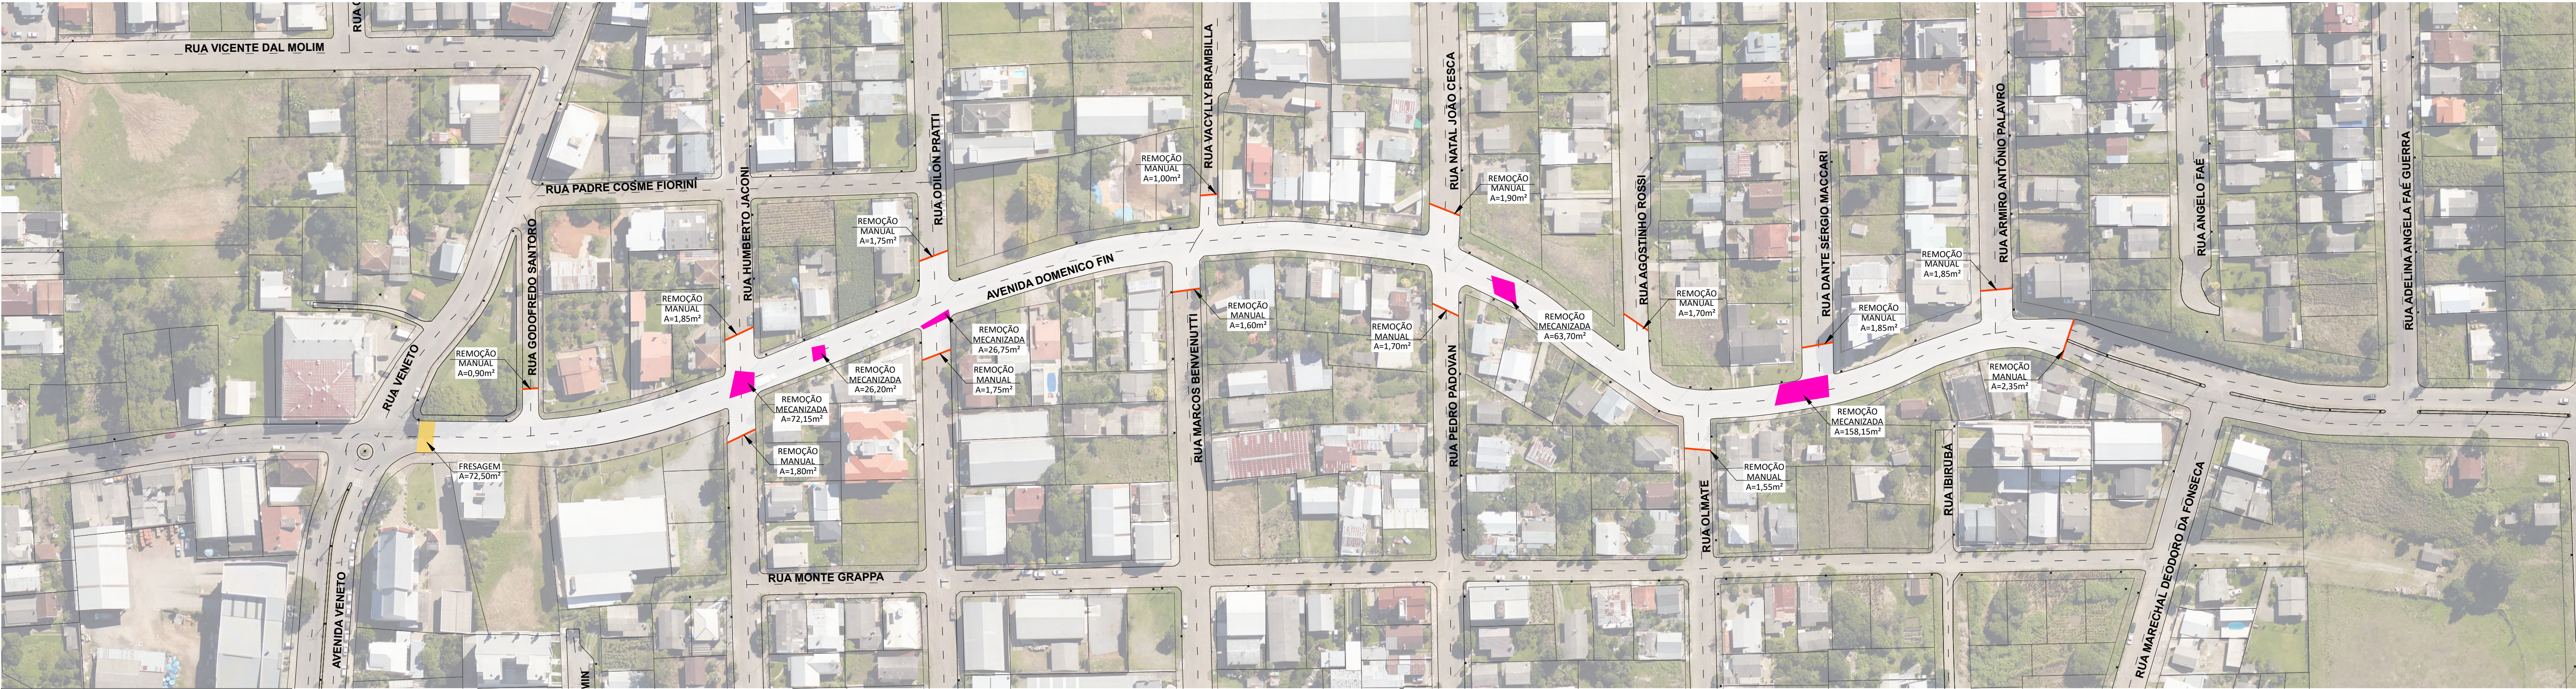

INTERVENÇÕES
ESCALA 1:1250

NOTA:
ESTE PROJETO FOI ELABORADO TOMANDO COMO REFERÊNCIA
IMAGENS ORTORETIFICADAS E MDT, ORIUNDOS DE
ORTOFOTOMOSAICO, OBTIDO POR MEIO DE RECOBRIMENTO
AEROFOTOGRAFÉTICO POR PERFILAMENTOS A LASER, COM
RESOLUÇÃO ESPACIAL DE 20CM POR PIXEL, REALIZADO EM
DEZEMBRO DE 2018. PODER OCORRER DIFERENÇAS ENTRE O
CONTIDO NESTE PROJETO E O CONTIDO NO LOCAL DA OBRA.

PAVIMENTAÇÃO ASFÁLTICA

Avenida Domênico Fin


Extensão total: 815,00m

Encaixes: 12,00m

Gabarito: 25,00m

Largura da via: 11,00m

Área: 9.206,70 m²

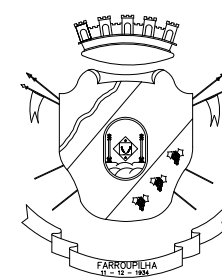

SECRETARIA MUNICIPAL
DE URBANISMO E MEIO
AMBIENTE

PROJETO:

PAVIMENTAÇÃO ASFÁLTICA

ENDEREÇO:

AVENIDA DOMÊNICO FIN, FARROUPILHA/RS

CONTRATANTE:

PREFEITURA MUNICIPAL DE FARROUPILHA

RESPONSÁVEL TÉCNICO:

ENGR. CIVIL - MATHEUS BONETTI UZED - CREA RS 523720519

DESCRIÇÃO: ÁREA DE PAVIMENTAÇÃO ASFÁLTICA
INTERVENÇÕES

ETAPA: PROJETO

VERSÃO: 000

DATA: DEZEMBRO_2023

ESCALA: INDICADA


DESENHO: MBU

PRANCHETA: 01/03




DRENAGEM
ESCALA 1:1250

Legenda
Drenagem existente
Drenagem a executar

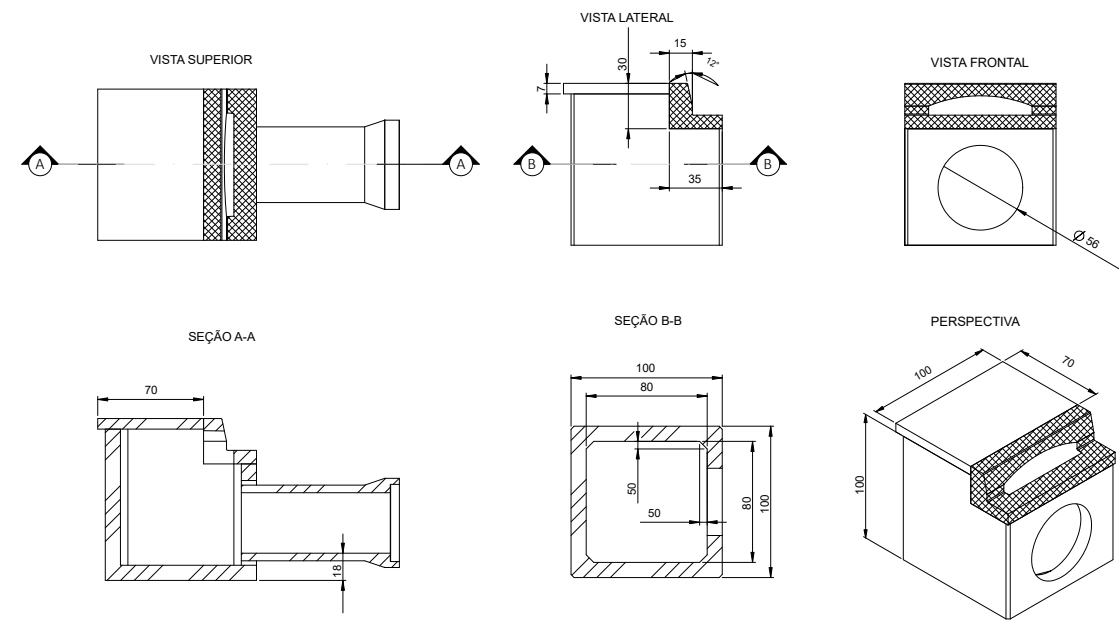


BOCA DE LOBO SIMPLES - BLS
ESCALA 1:50

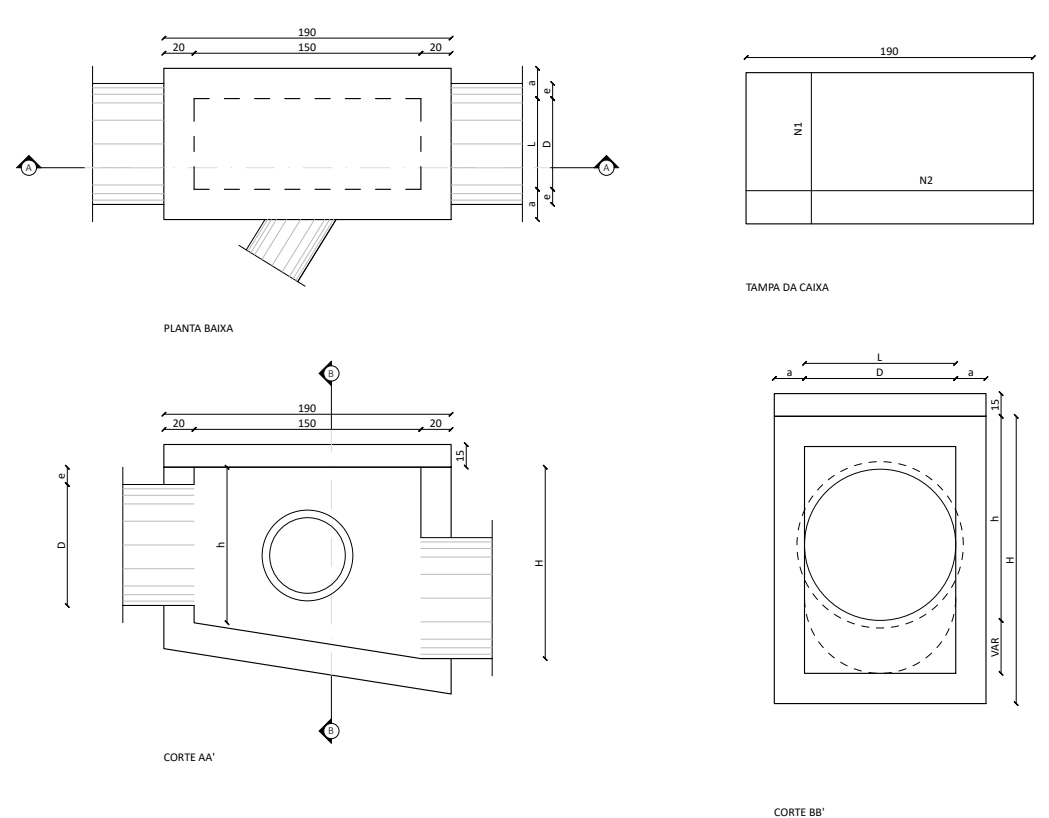


CAIXA DE LIGAÇÃO E PASSAGEM - CLP
ESCALA 1:50

Armaduras tampa						
Ø	N1			N2		
	QTE	Ø	C	QTE	Ø	C
400	11	6,3	95	20	8	4,0
600	11	6,3	95	20	8	4,0
800	11	6,3	125	20	14	4,0
1000	14	6,3	145	15	16	4,0
1200	17	6,3	165	12,5	10	6,3
1500	17	6,3	195	12,5	17	6,3



Dimensões e quantidades para uma unidade						
CÓD.	DIMENSÕES			QUANTIDADES		
	D	L	H	FORMAS (M2)	ACO (KG)	CONC. (M3)
CAIXAS SEM DISPOSITIVO INTERNO DE QUEDA						
CLP01	40	60	20	100	80	11,93
CLP02	60	60	20	100	80	11,93
CLP03	80	80	25	130	100	15,71
CLP04	100	100	25	150	130	20,57
CLP05	120	120	25	170	150	24,65
CLP06	150	150	25	200	180	32,70

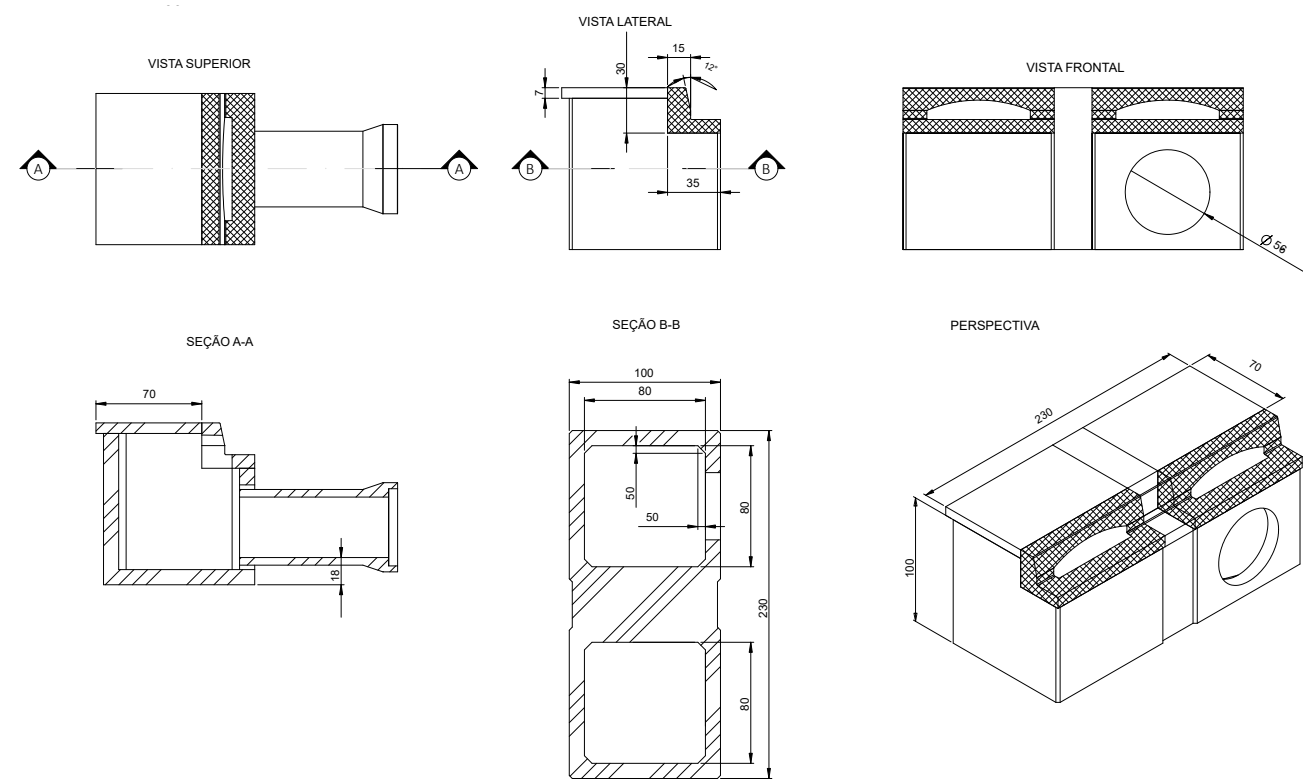

BOCA DE LOBO DUPLA - BLD
ESCALA 1:50

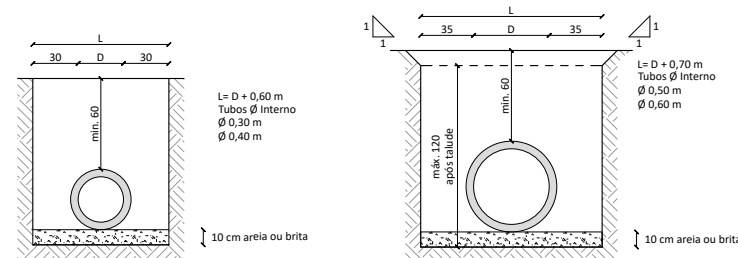

GABARITOS DE ESCAVAÇÃO
ESCALA 1:50

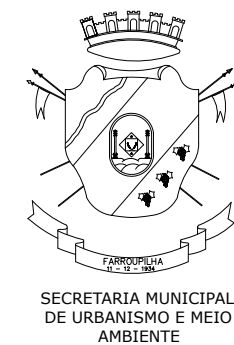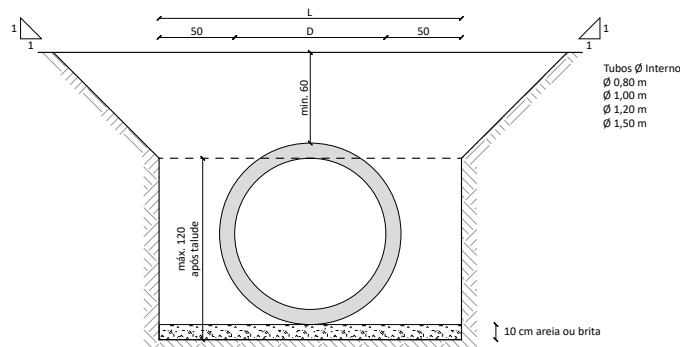

PROJETO:
PAVIMENTAÇÃO ASFÁLTICA

ENDEREÇO:
AVENIDA DOMÊNICO FIN, FARROUPILHA/RS

CONTRATANTE:

RESPONSÁVEL TÉCNICO:

PREFEITURA MUNICIPAL DE FARROUPILHA
SECRETARIA MUNICIPAL DE URBANISMO E MEIO AMBIENTE

ENR: CIVIL - MATHEUS BONETTI UZED - CREIA RS 523705199

DESCRIÇÃO: DRENAGEM

ETAPA: PROJETO
VERSÃO: 000

DATA: DEZEMBRO_2023

ESCALA: INDICADA

DESENHO: MBU

PRANCHAS: 03/03