
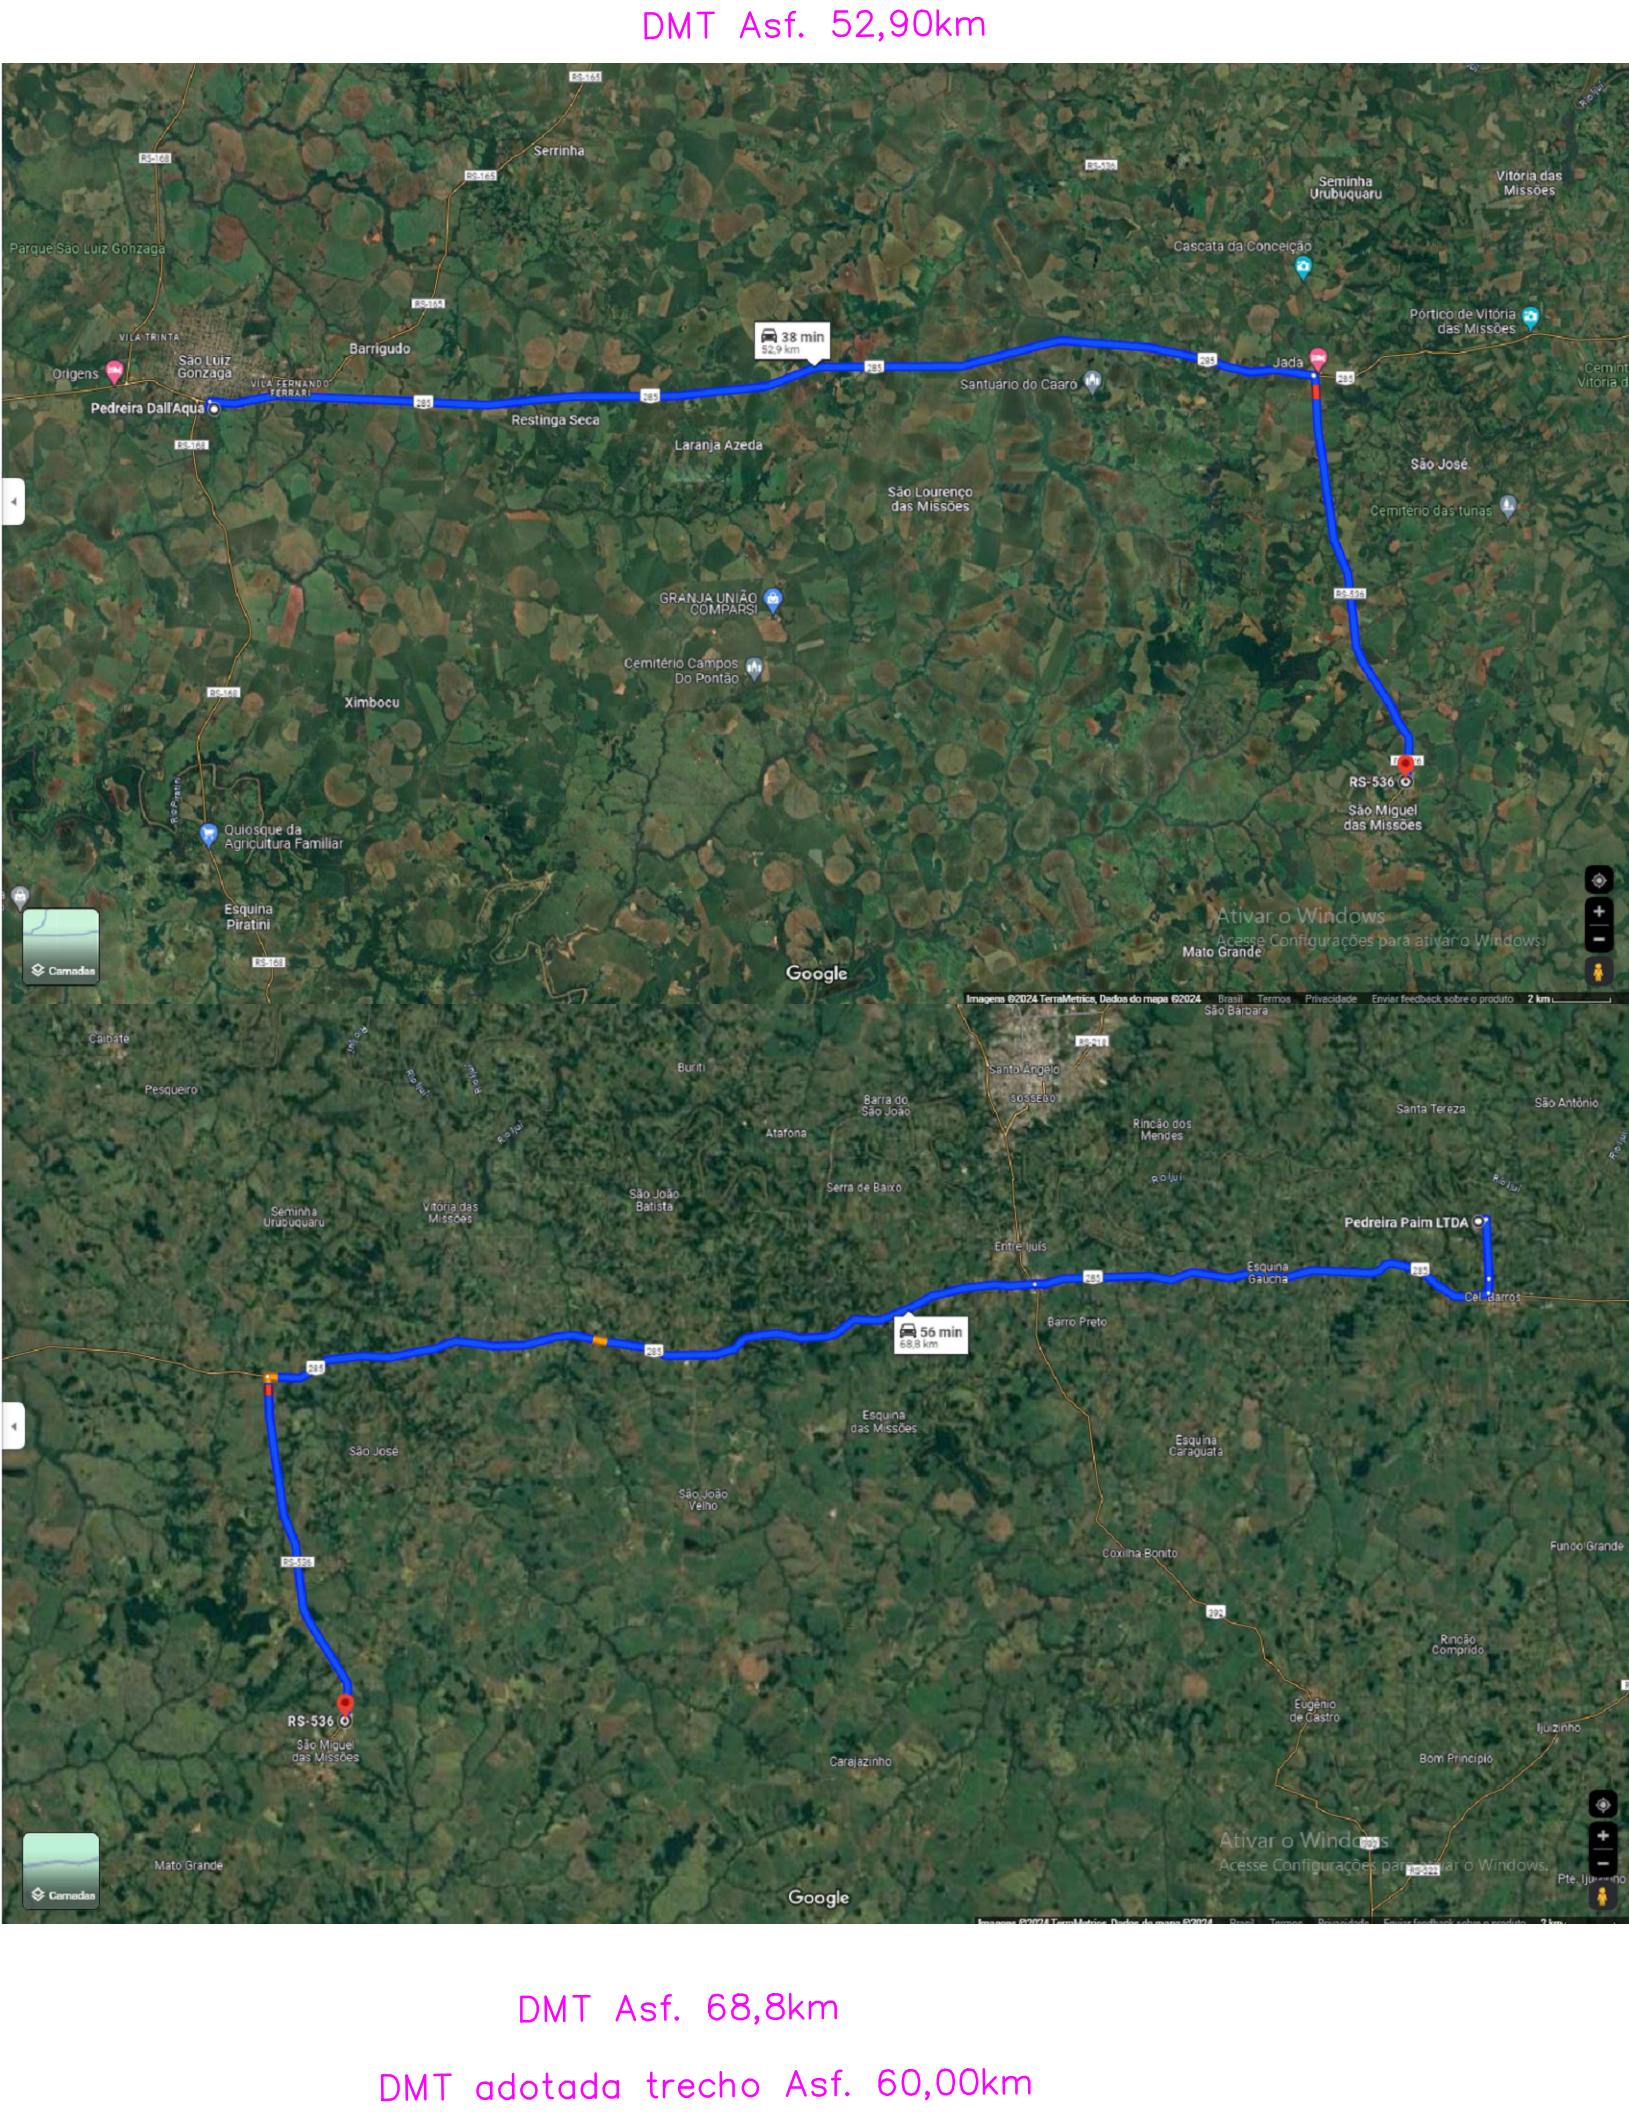
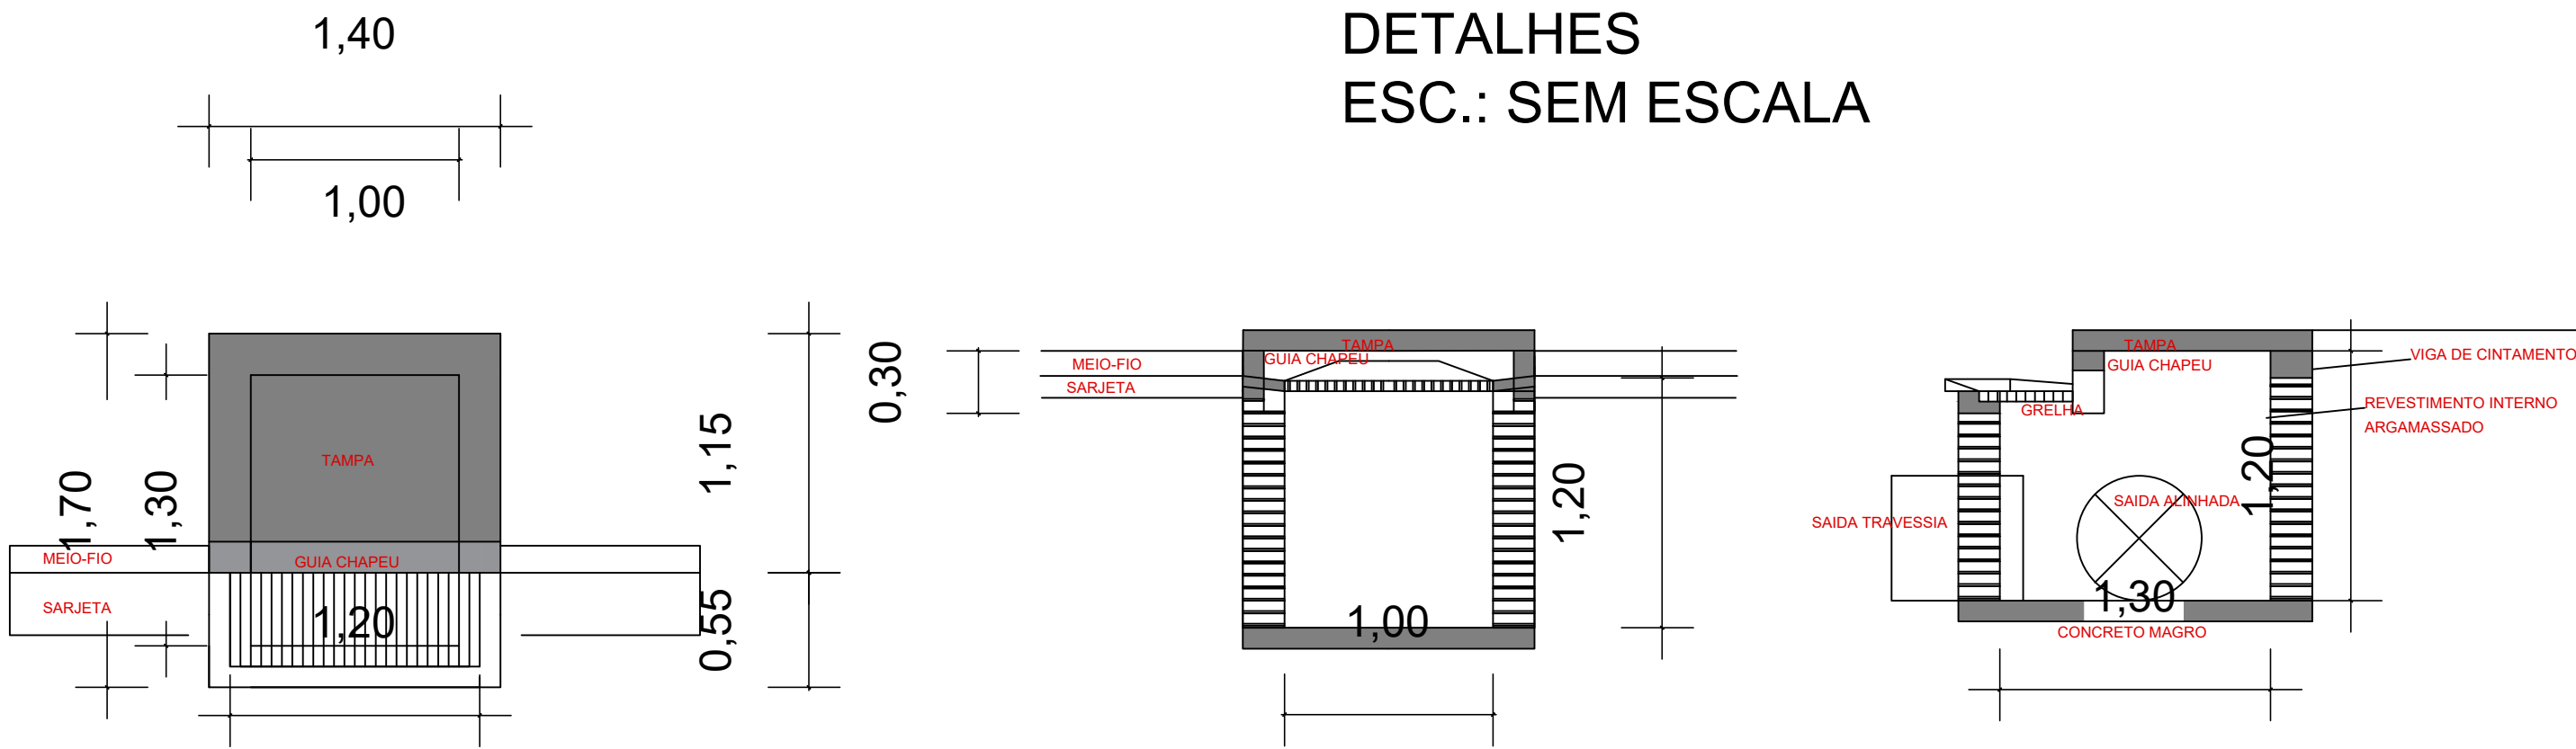


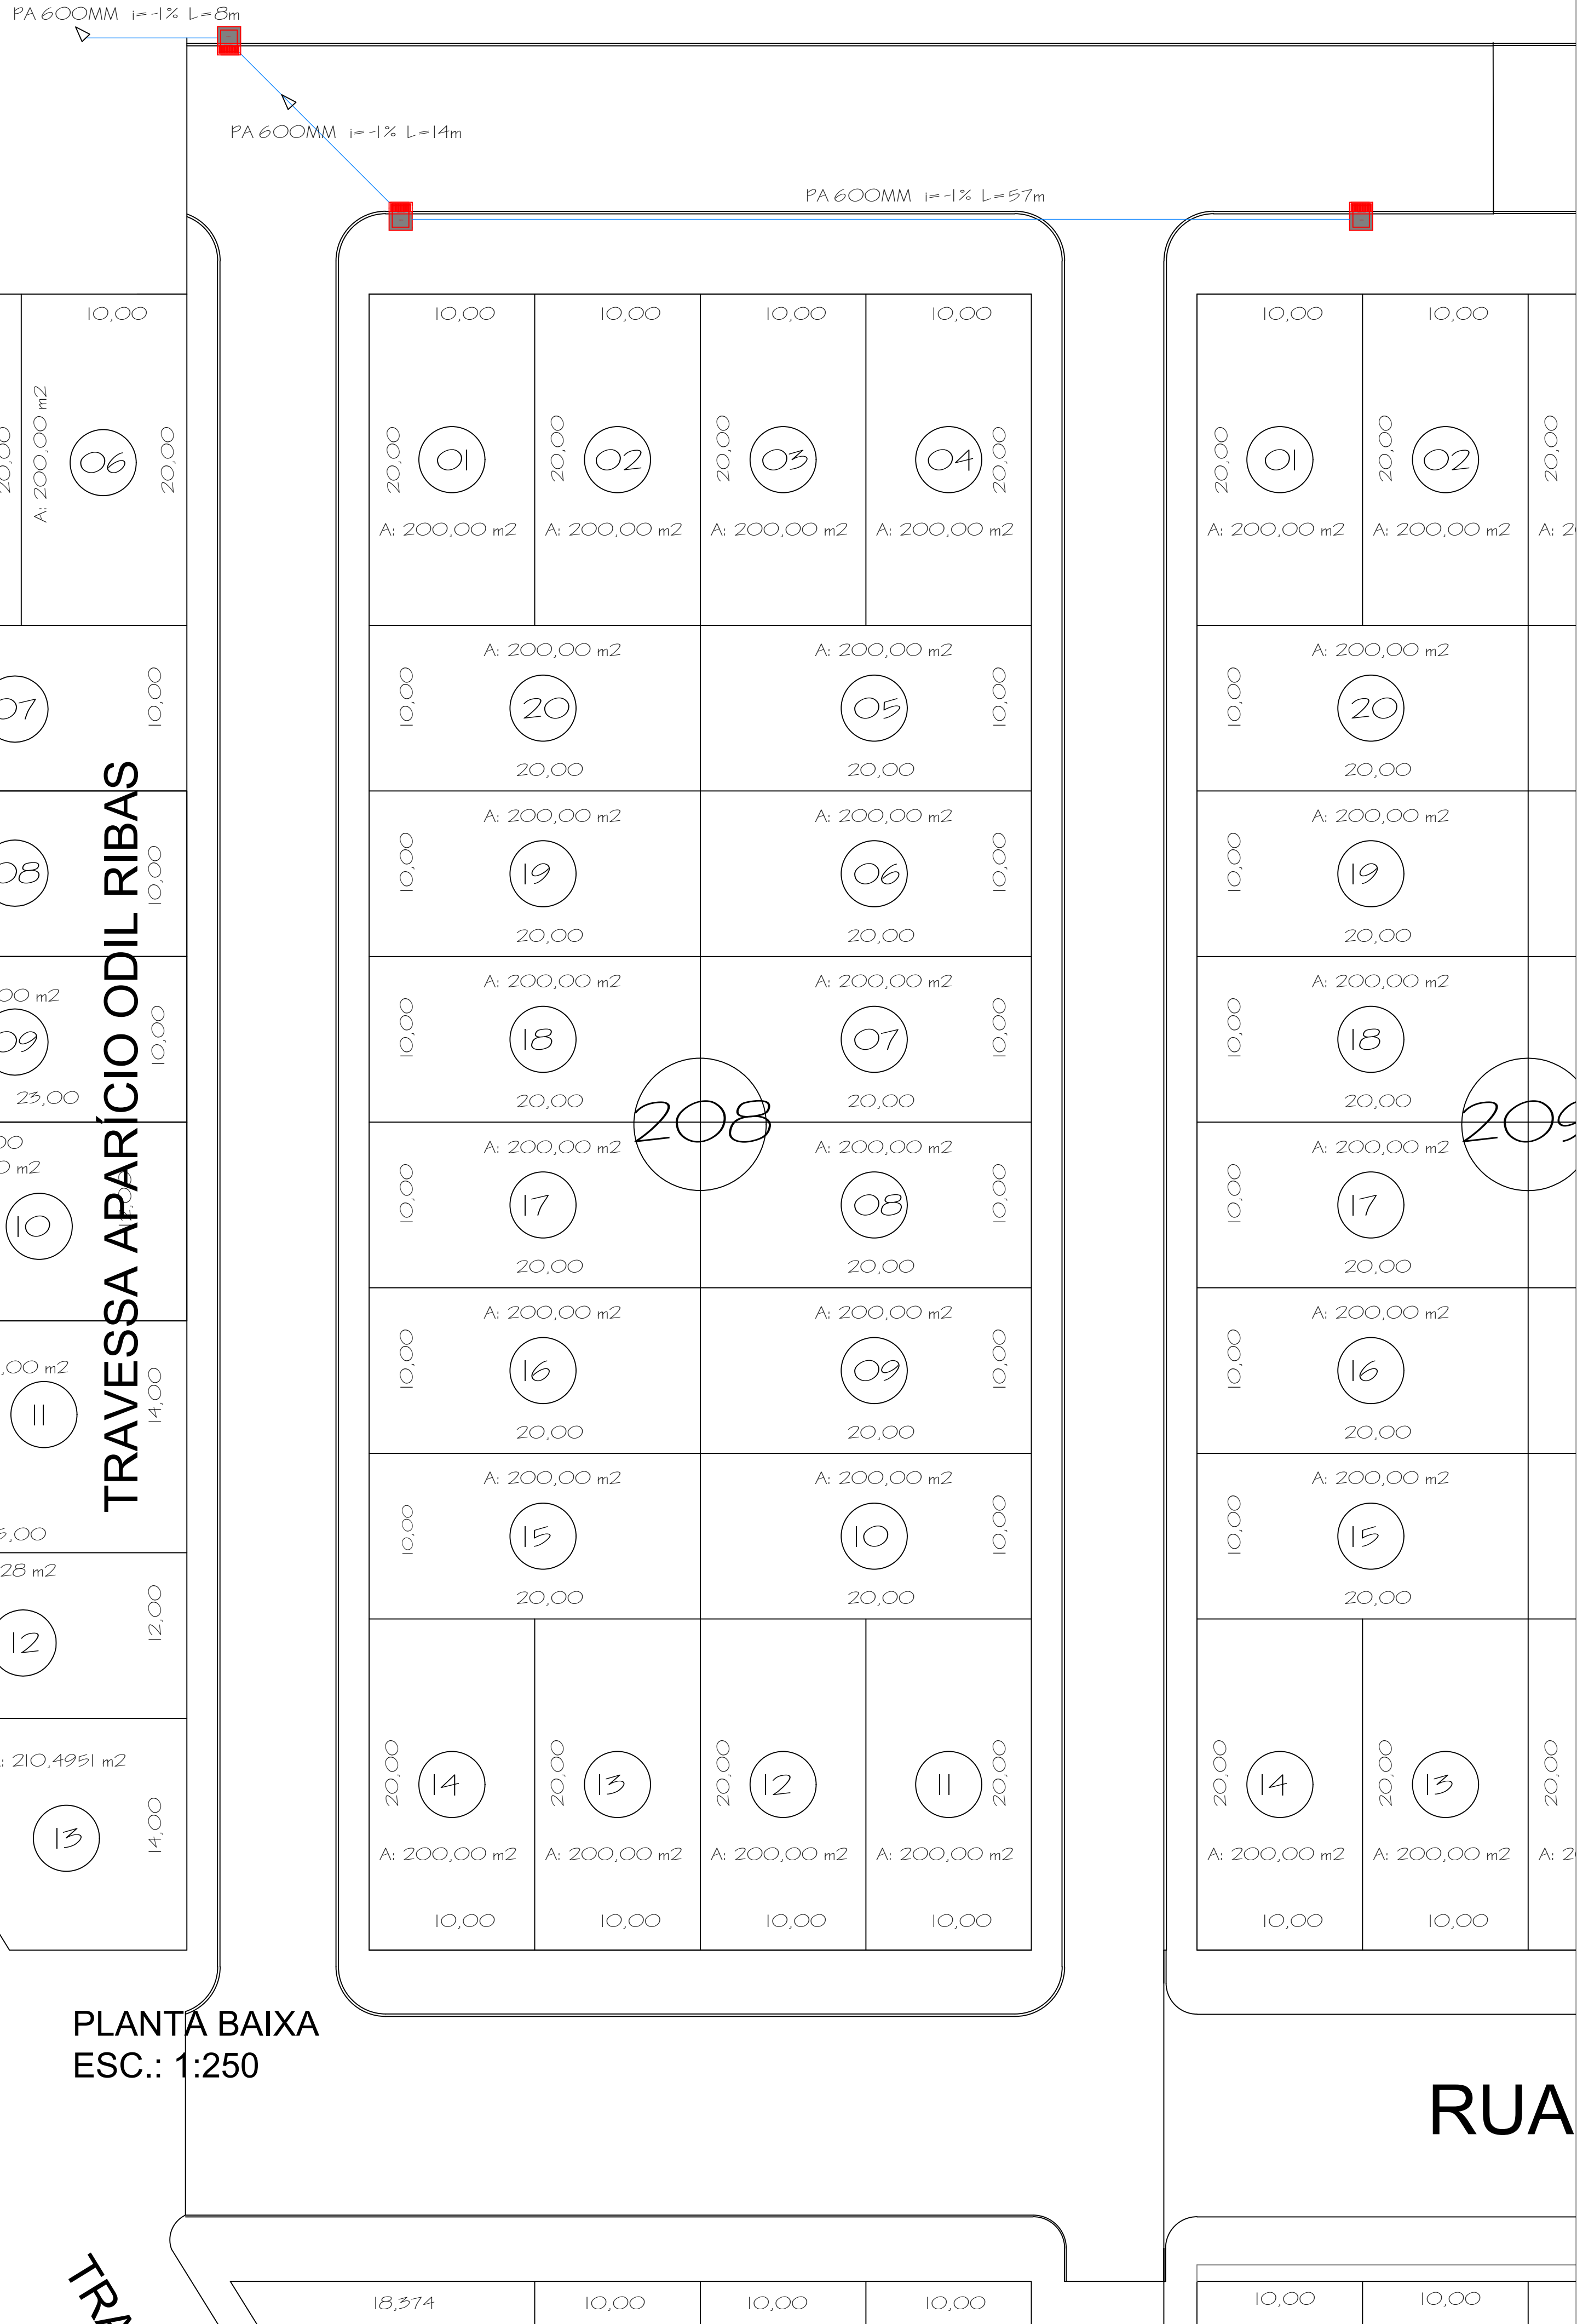

PAVIMENTAÇÃO DE PEDRAS IRREGULARES ZOS 2025			
	PREFEITURA MUNICIPAL DE SÃO MIGUEL DAS MISSÕES		
LOCAL: PERÍMETRO URBANO DE SÃO MIGUEL DAS MISSÕES			
PRANCHA	PREFEITURA MUNICIPAL DE SÃO MIGUEL DAS MISSÕES/RS		
2/4	CNPJ: 89.971.758/0001-80		
	RESP. TÉCNICO: ERIC MORAES TONETTO		
	CREA: RS 229.373		
DETALHES BOCAS DE LOBO, DMTs			
ÁREA: INDICADA	ESCALA: INDICADA	DATA: SET/2025	DESENHO: ERIC