
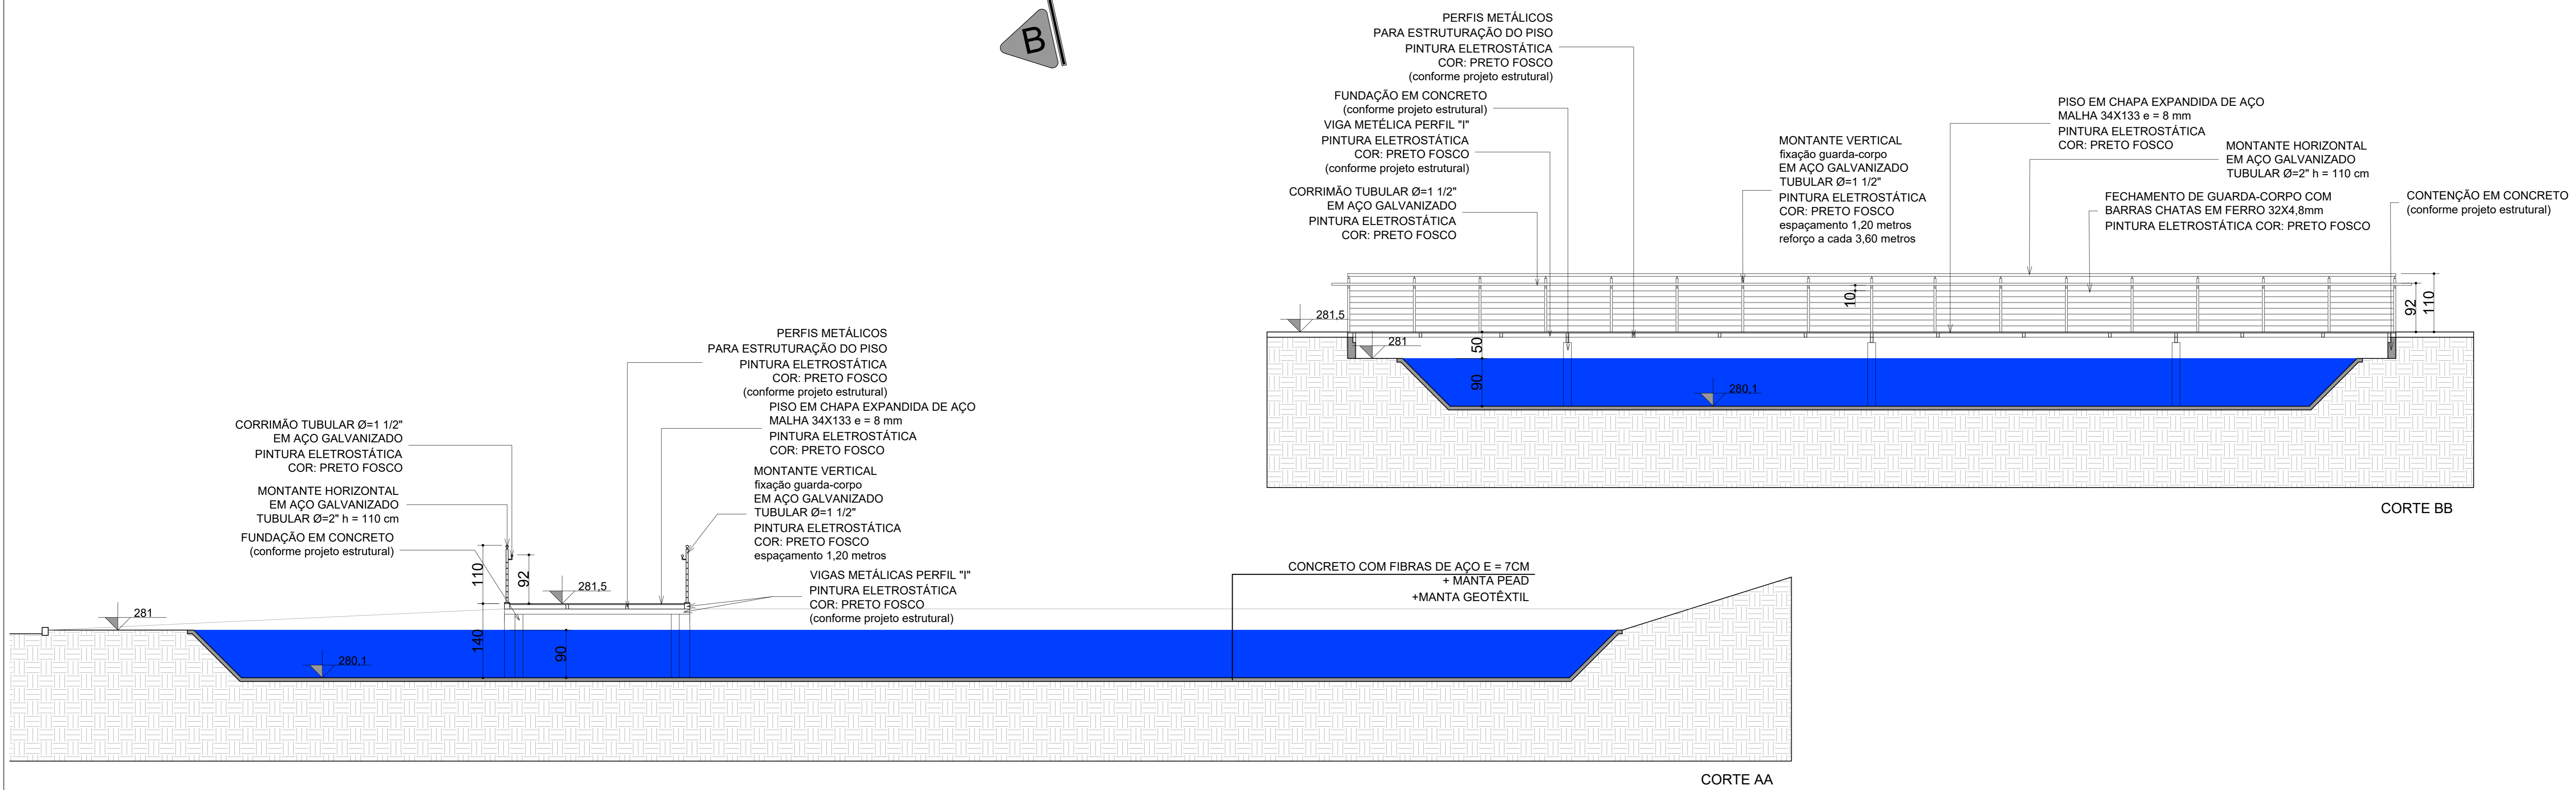


# DET. 05 - PASSARELA 4 E LAGO (RIO DA PRATA)

ESCALA 1/50

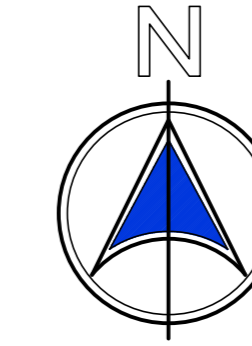

## PARQUE MUNDO MISSIONEIRO

PREFEITURA DE SÃO MIGUEL DAS MISSÕES - RS

Endereço: AV. Cruzeiro do Sul- Centro - S.M.Missões-RS

Projeto: ARQUITETÔNICO

Especificação: DETALHAMENTOS

Resp. Tec.: Márcia O. Pires

Resp. Tec.: Priscila Giorgi

Resp. Tec.: Ríchira Corina Mascarin

Resp. Tec.: Régis Luis W. Mallmann

Comitente: Prefeitura Municipal de São Miguel das Missões

Desenho: Priscila Giorgi



Projeto Nº:

Planos:

04/14

Setor: Quadro

240

Área: As Indicações

Escala: As Indicações

Éste. Proj.:

Concluído:

Março 2025

Alteração:

Assinatura:

Assinatura:

Assinatura:

Assinatura:

Assinatura: