




Localização
Esc. 1: 2000

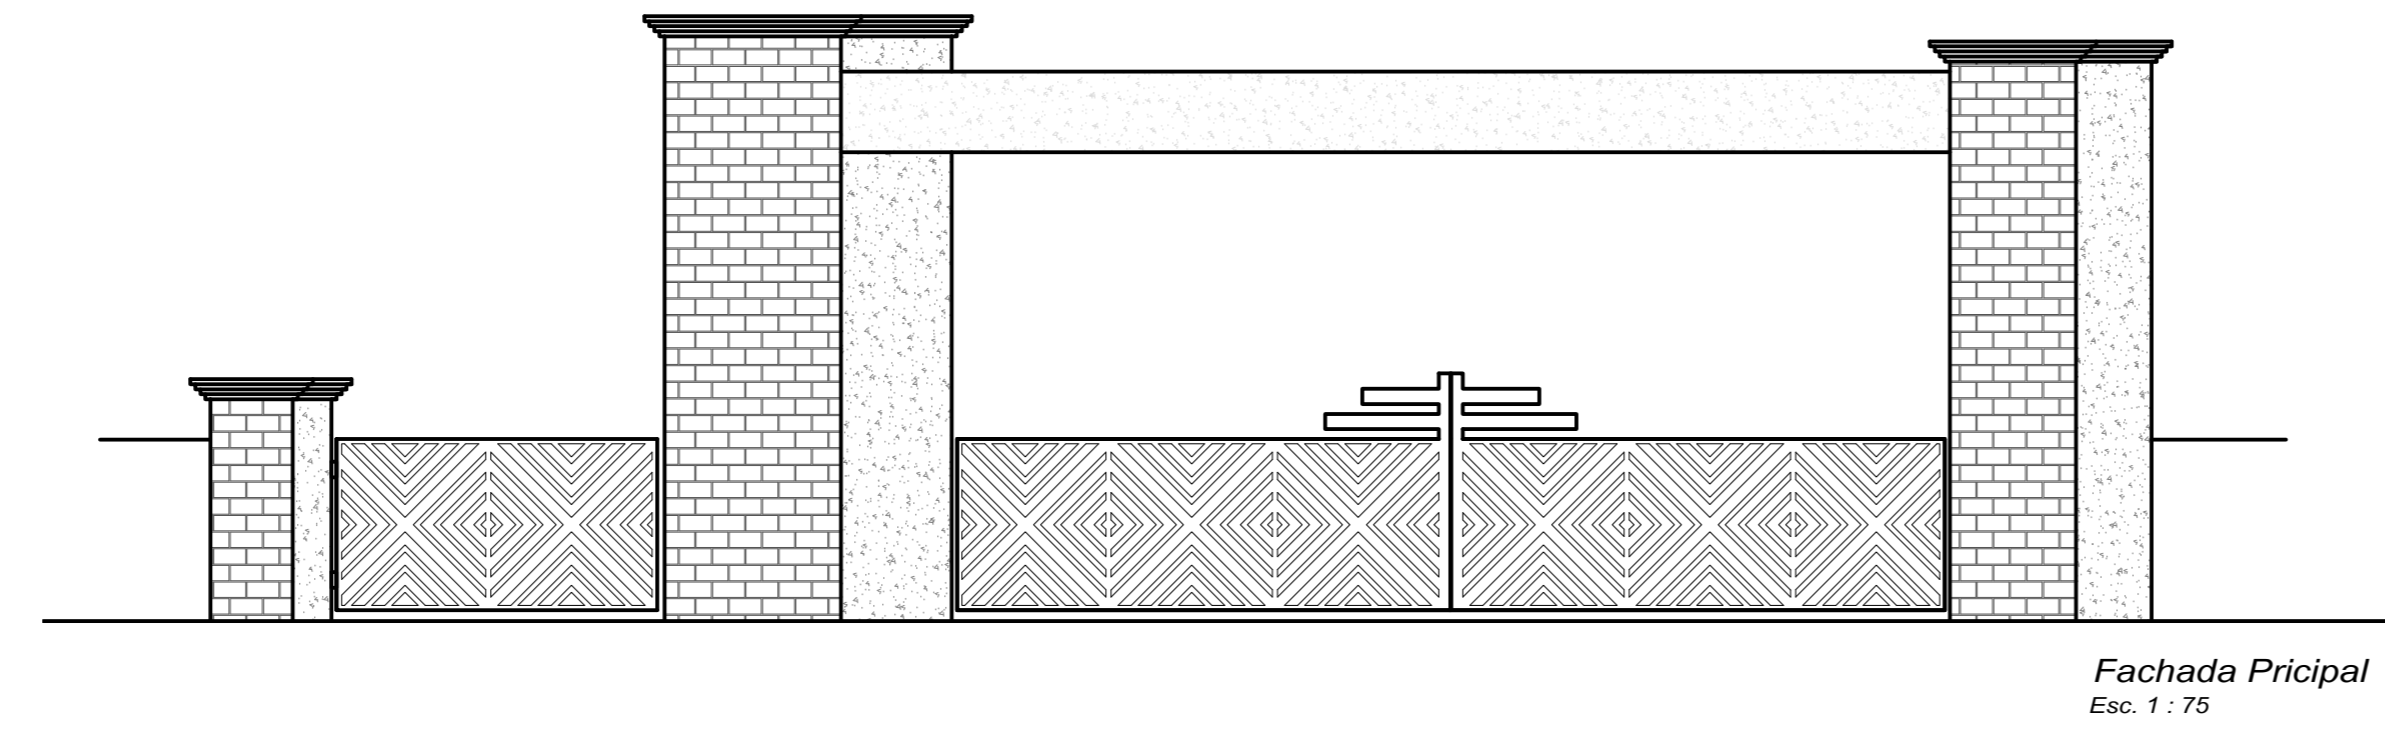



Fachada Principal
Esc. 1: 75

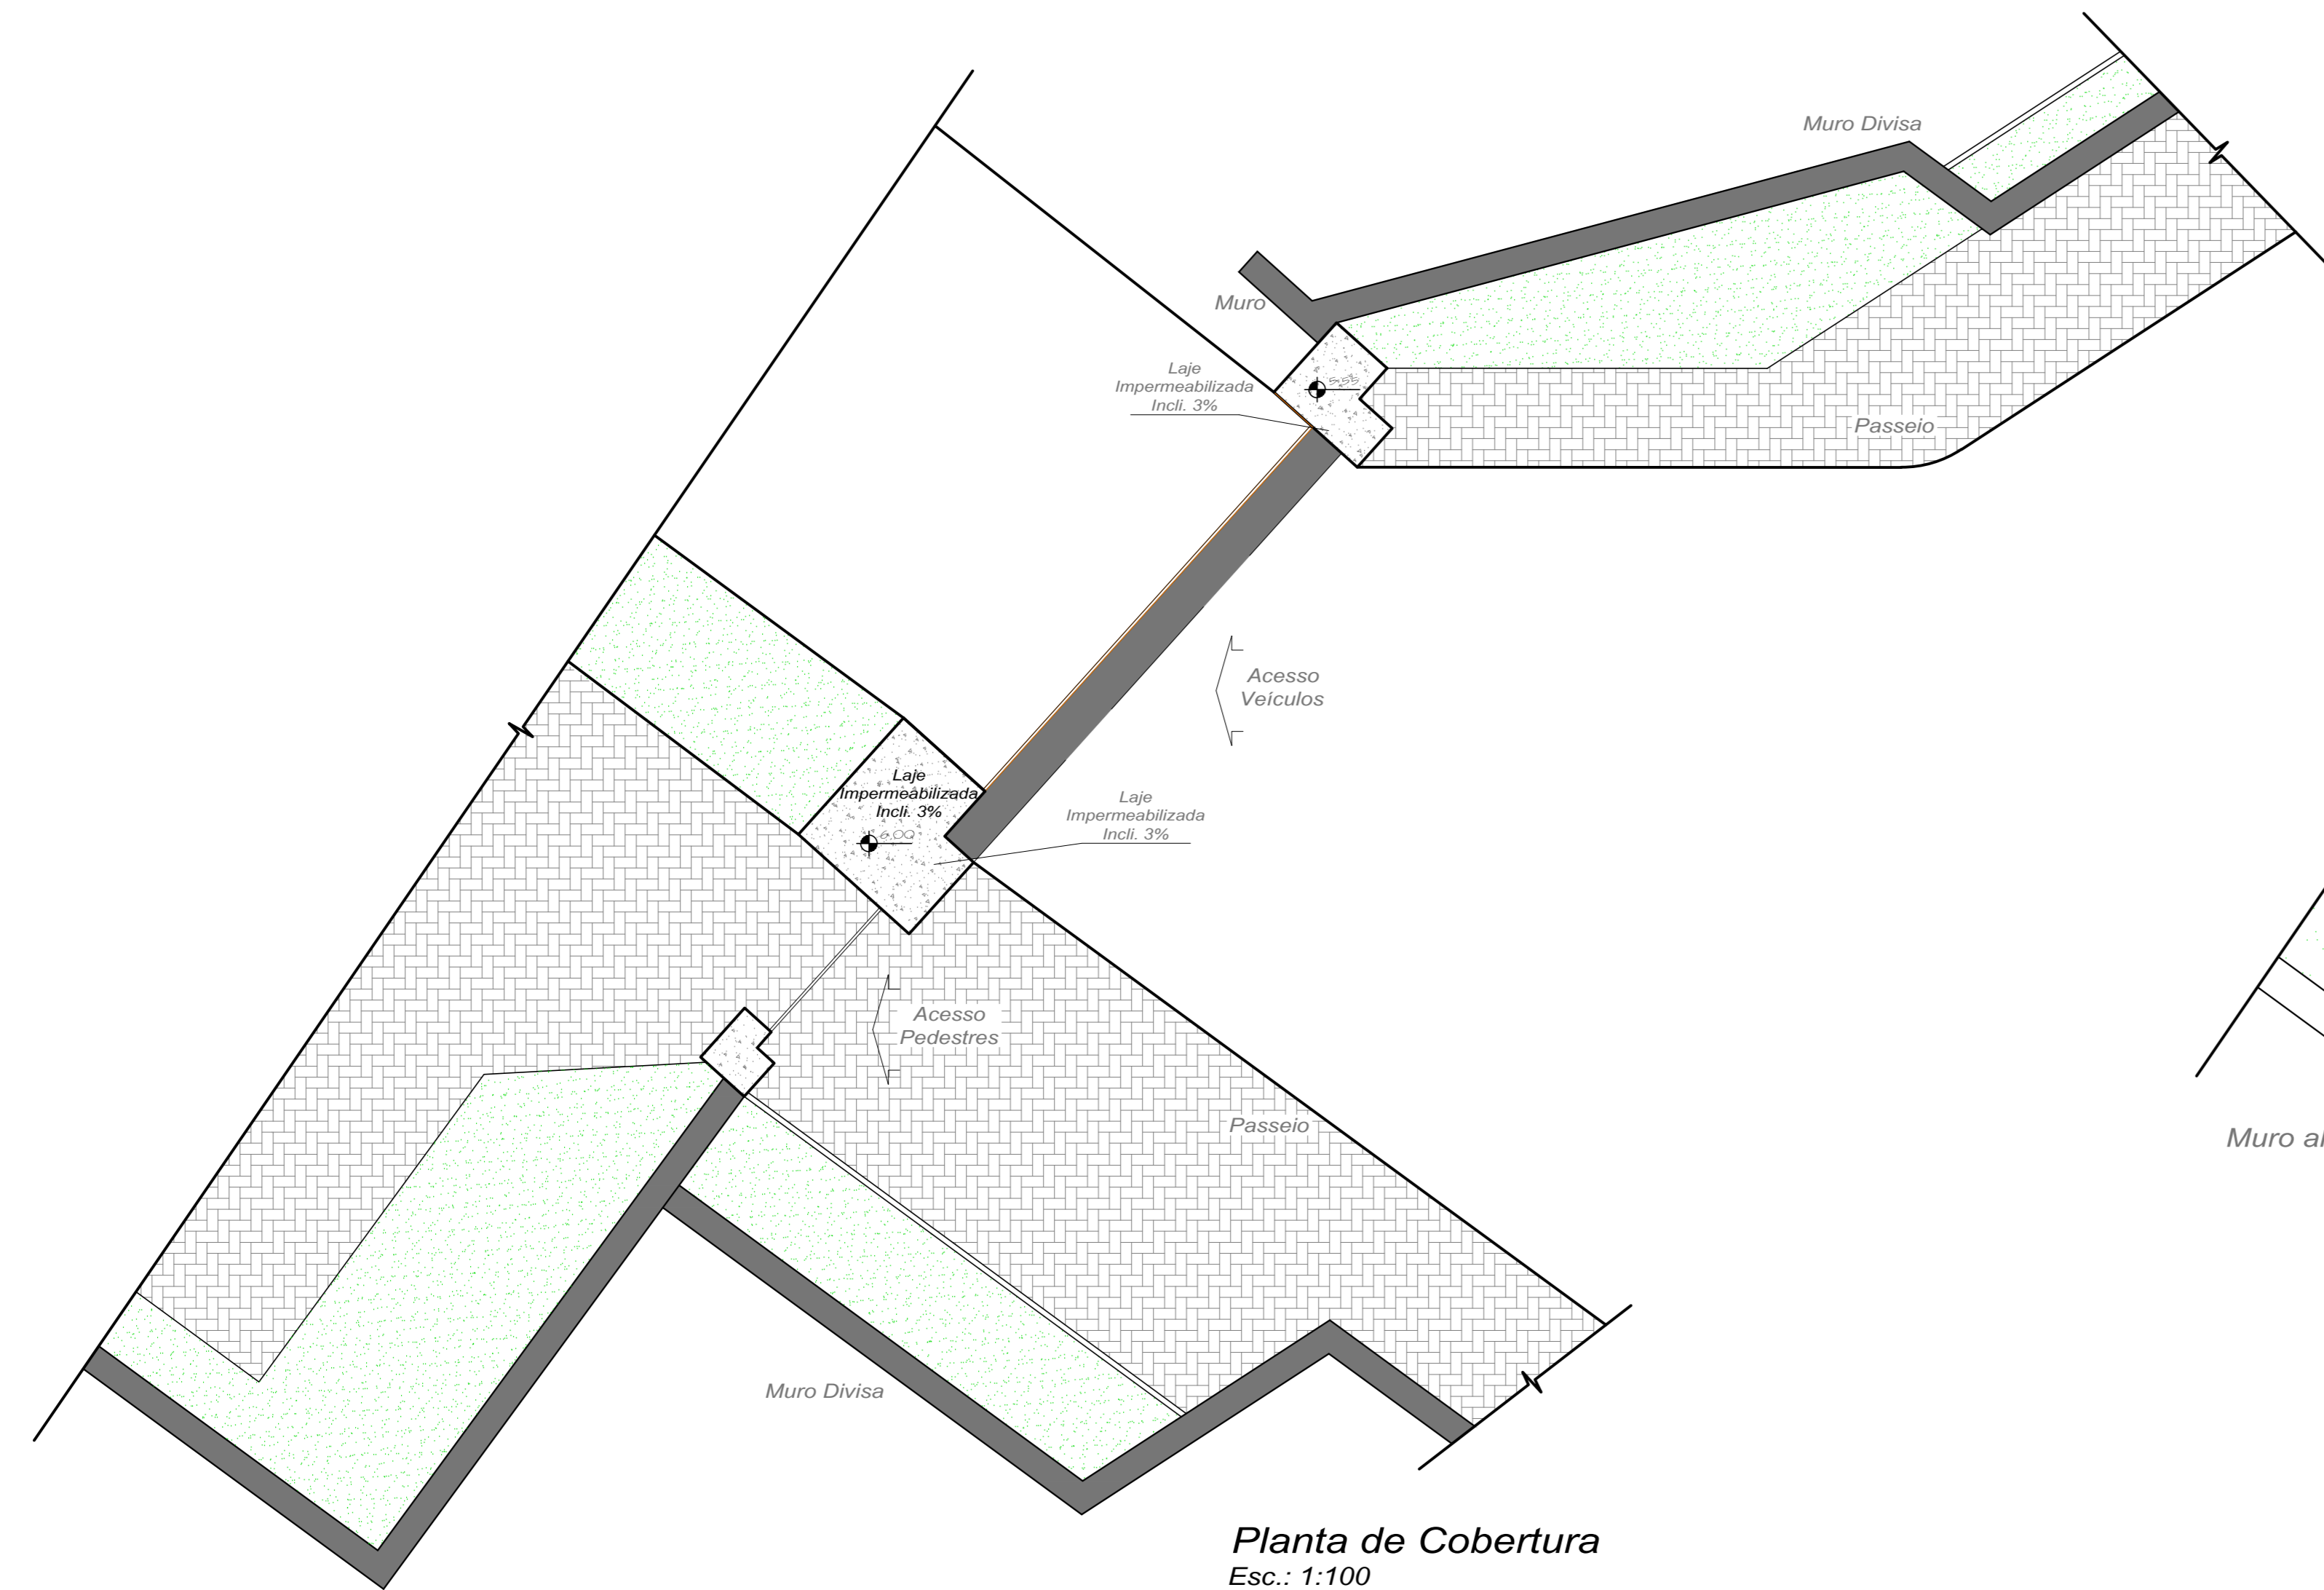

Planta de Cobertura
Esc.: 1:100

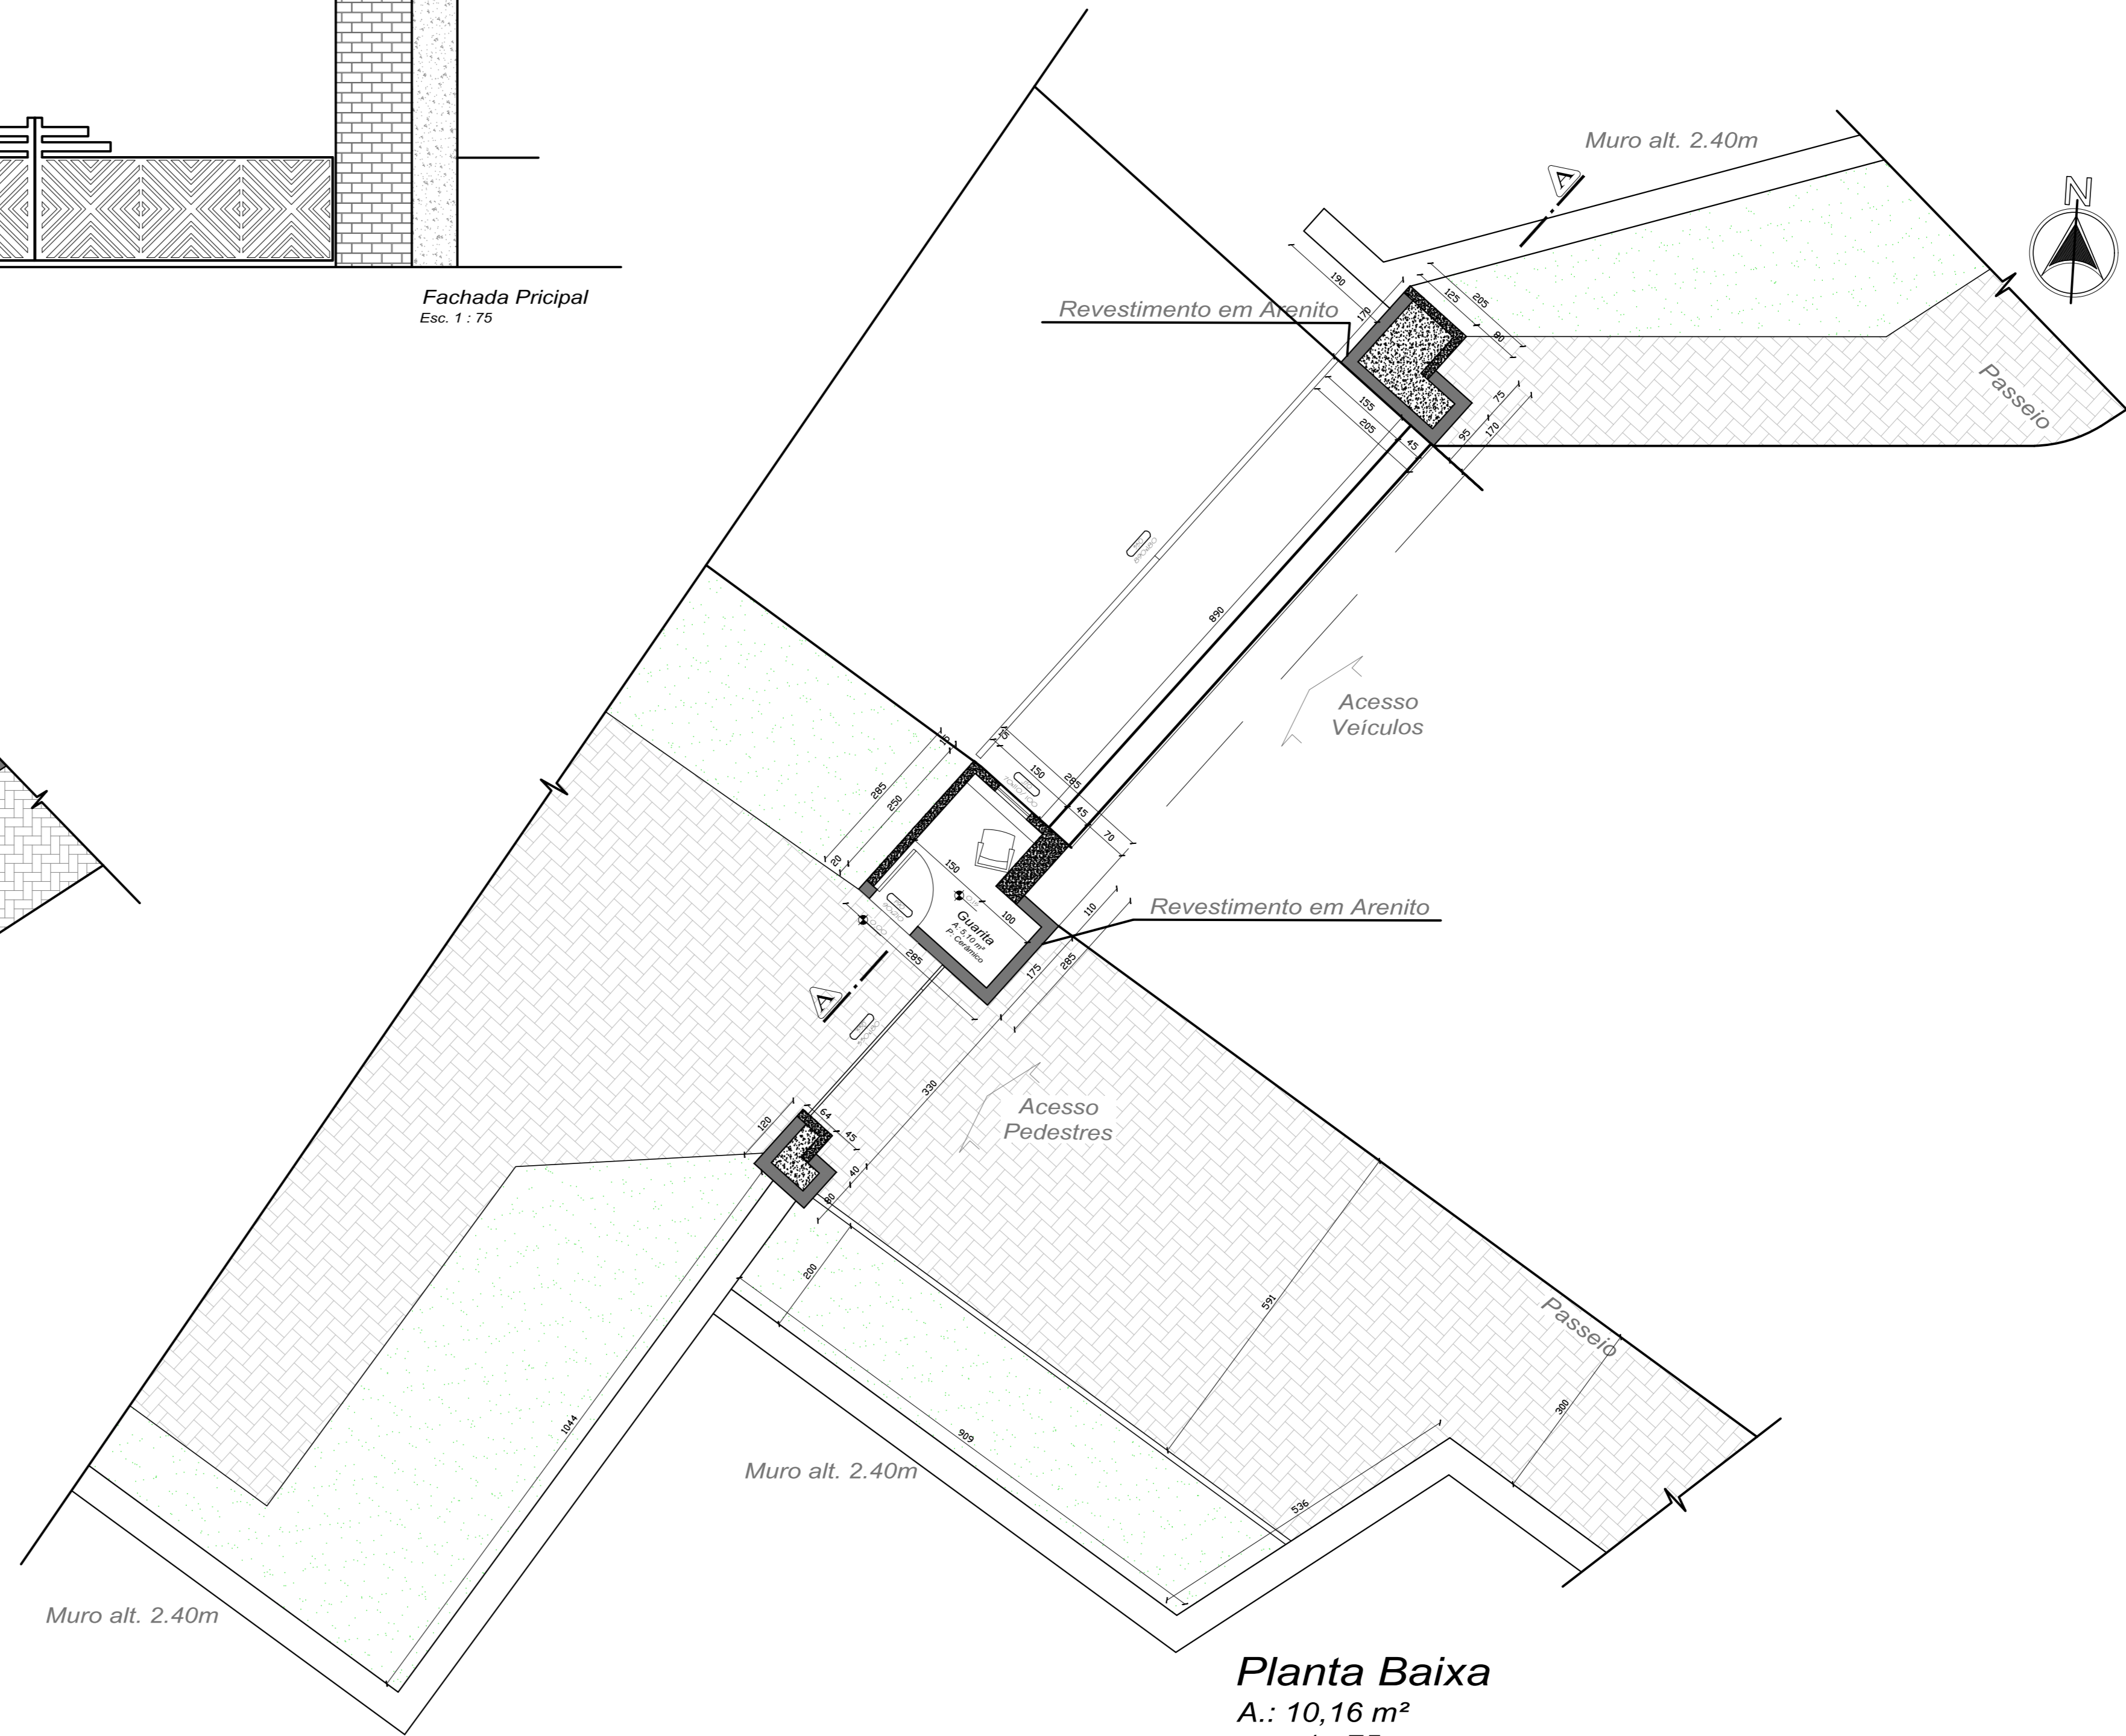

Planta Baixa
A.: 10,16 m²
esc. 1 : 75

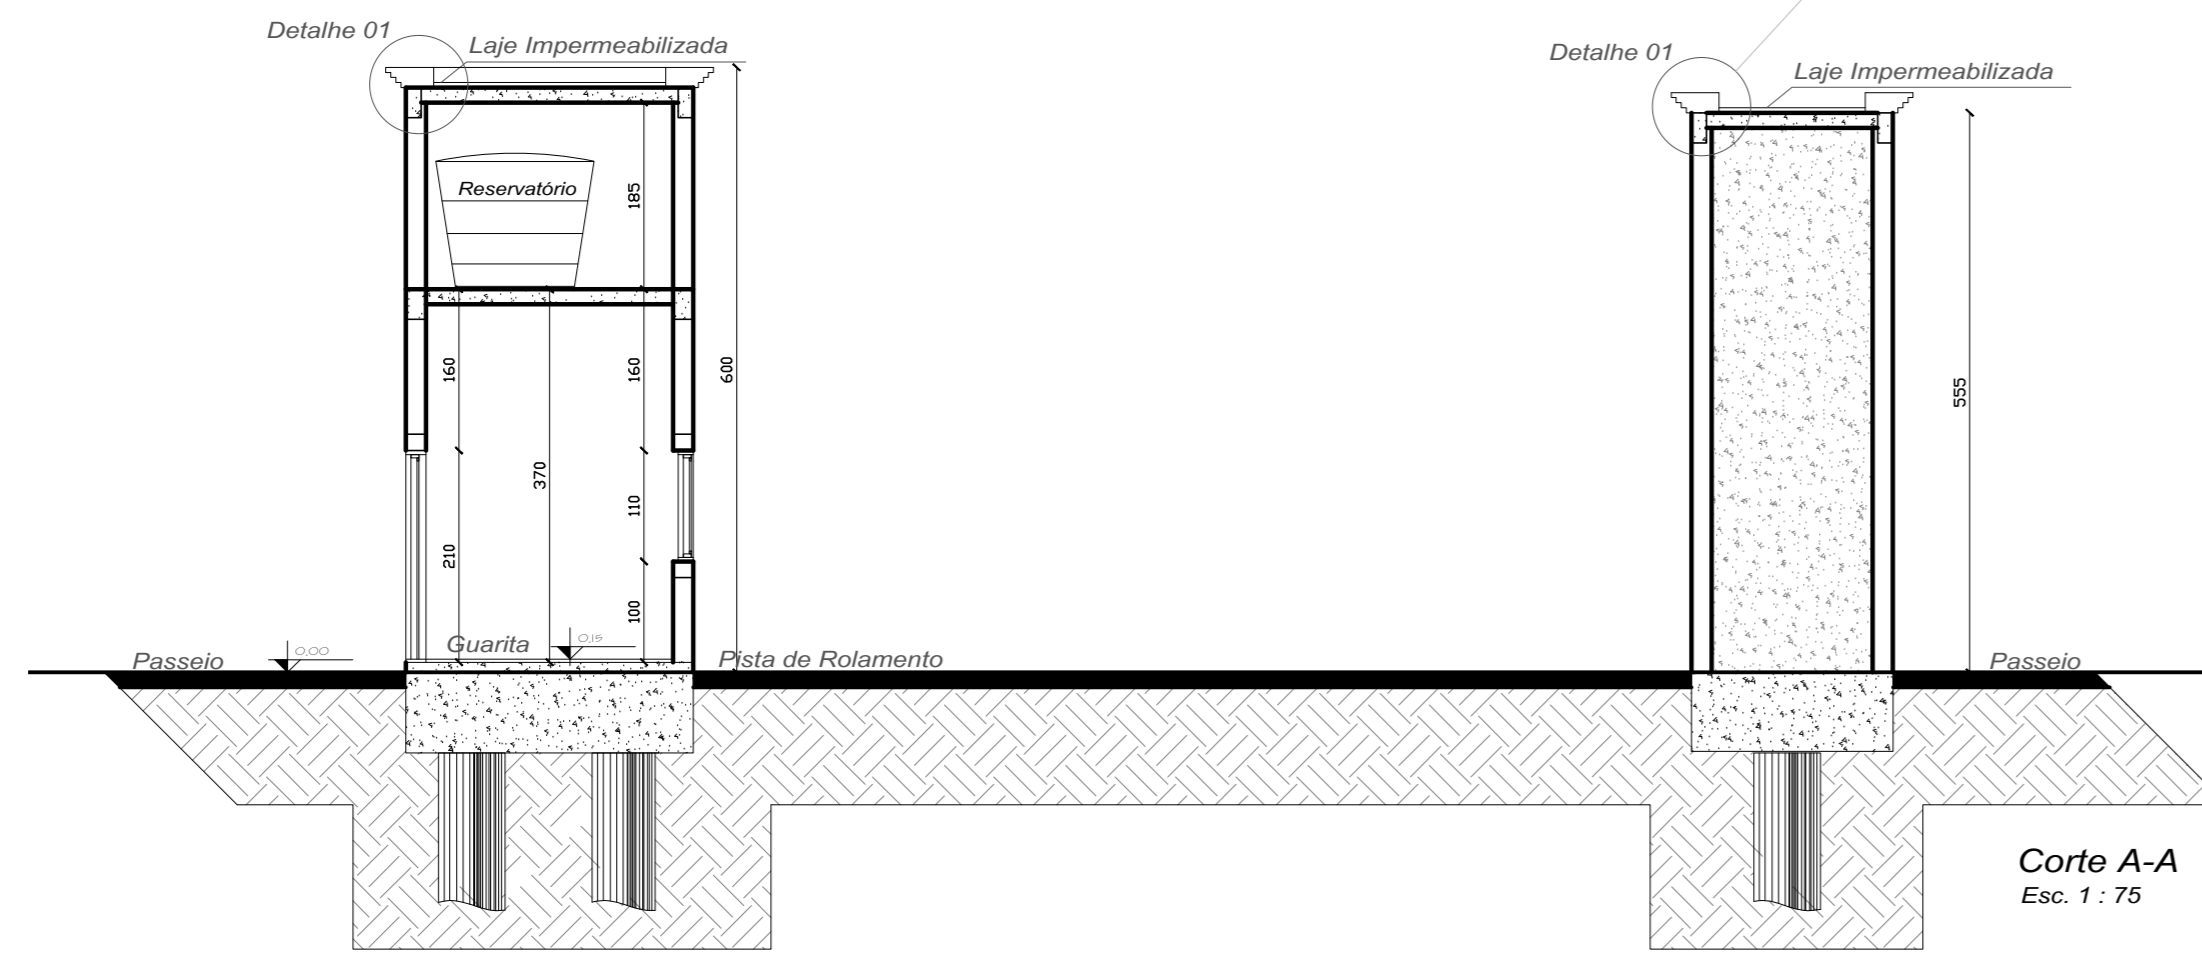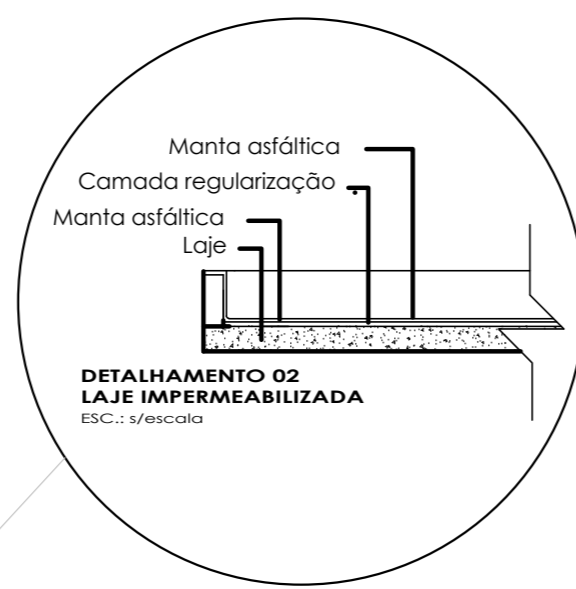

Corte A-A
Esc. 1: 75










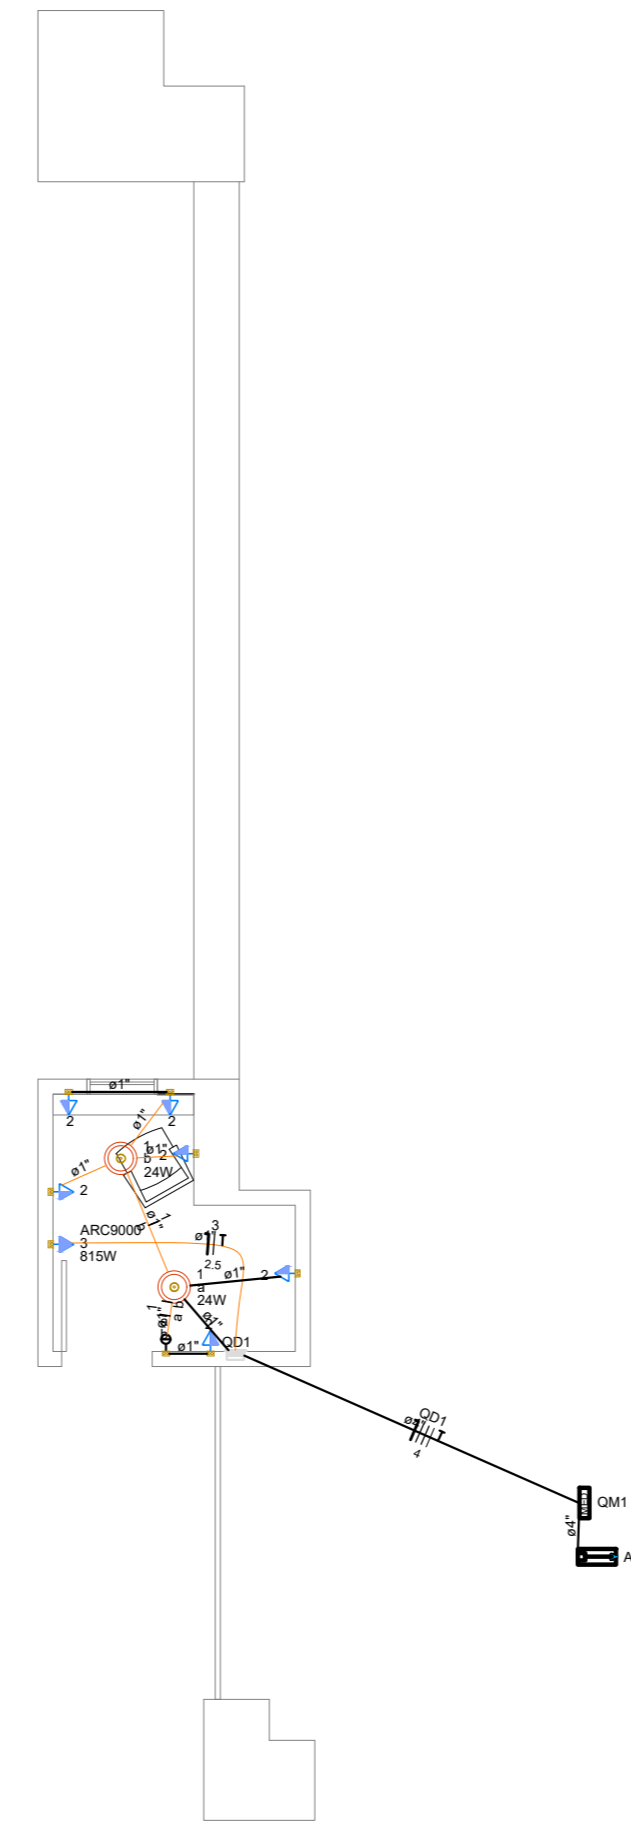

Projeto Elétrico
Esc. 1: 75

QUADRO TÉCNICO

ÁREA DO LOTE:	41.836,20 m ²	ÁREA TOTAL CONSTRUÍDA:	
TAXA DE OCUPAÇÃO (TO):	85%	PLANO DIRETOR:	

PARQUE MUNDO MISSIONEIRO

PREFEITURA DE SÃO MIGUEL DAS MISSÕES - RS

Endereço: AV. Cruzeiro do Sul- Centro - S.M.Missões-RS

Projeto: PÓRTICO DE ACESSO - ARQUITETÔNICO e ELÉTRICO

Especificação: Localização, Planta Baixa, Fachada, Planta de Cobertura, Corte A-A e Projeto Elétrico




Projeto: Régia Luis W. Mallmann / Engenheira Civil / CREA/RS 22547

Projeto Nº: 05/14

Área: 10,16 m²

Escala: As Indicações

Esc. Proj.: 10:50

Conclusão: Julho 2025

Alteração: